




Situatie bestaand

Situatie nieuw

Kadastrale gegevens
Gemeente: Uden
Sectie: T
Nummer: 1930 + 1048

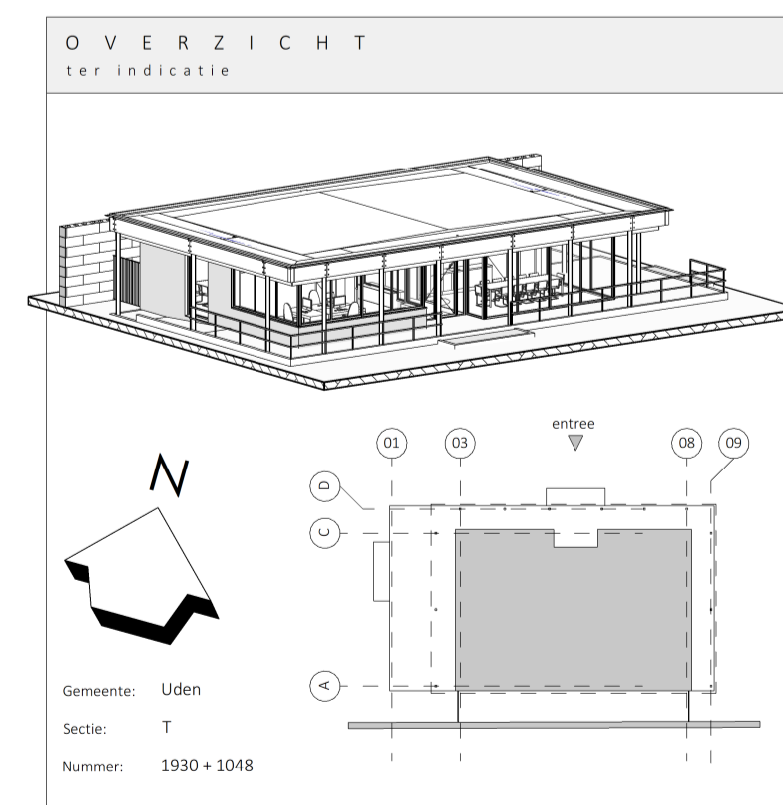

project
Bedrijfsgebouw Van Berkel Uden

opdrachtgever
Van Berkel Investments B.V.
Doornhoek 4265
5465 TG Veghel

ontwerper
Situatie

fase
DEFINITIEF ONTWERP

getekend
BT
datum
29-09-2023
schaal
1:1000
formaat
A1

projectnummer
1365A

**BURO
RADE**

De Mengelwijk
Trankade 25 (1^{ste} Verdieping)
5211VB 't Hertogenbosch

T 071 - 658 70 70
post@burorade.nl
www.burorade.nl

tekeningnummer
DO-000