
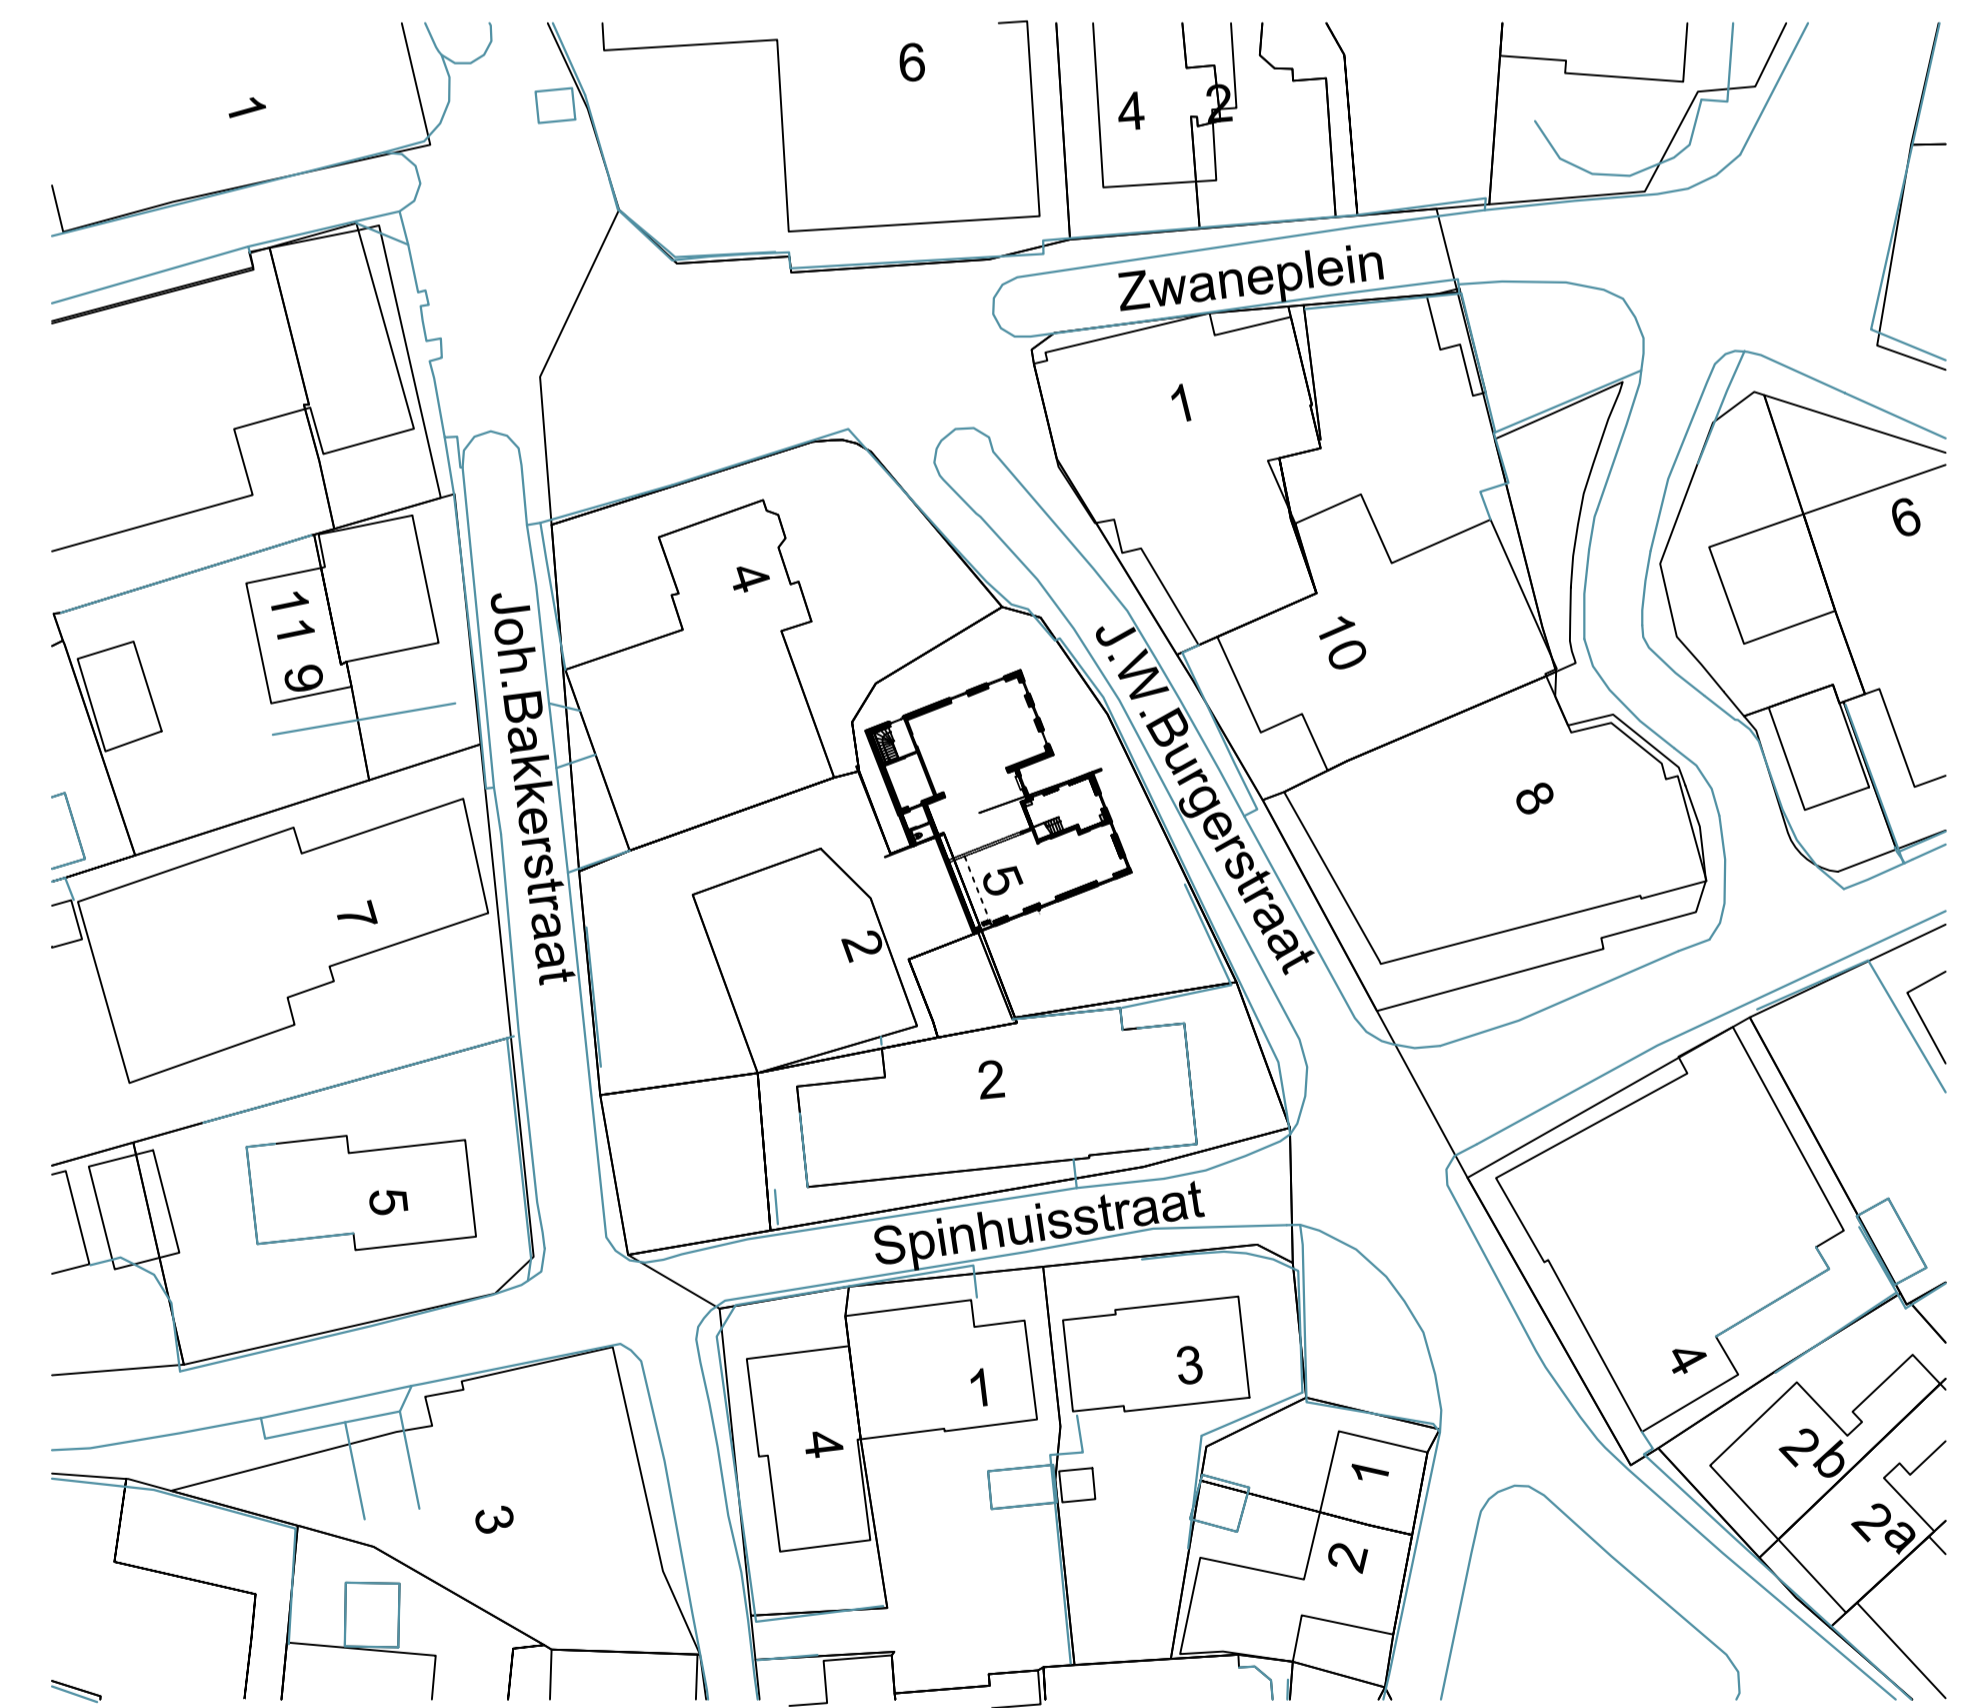
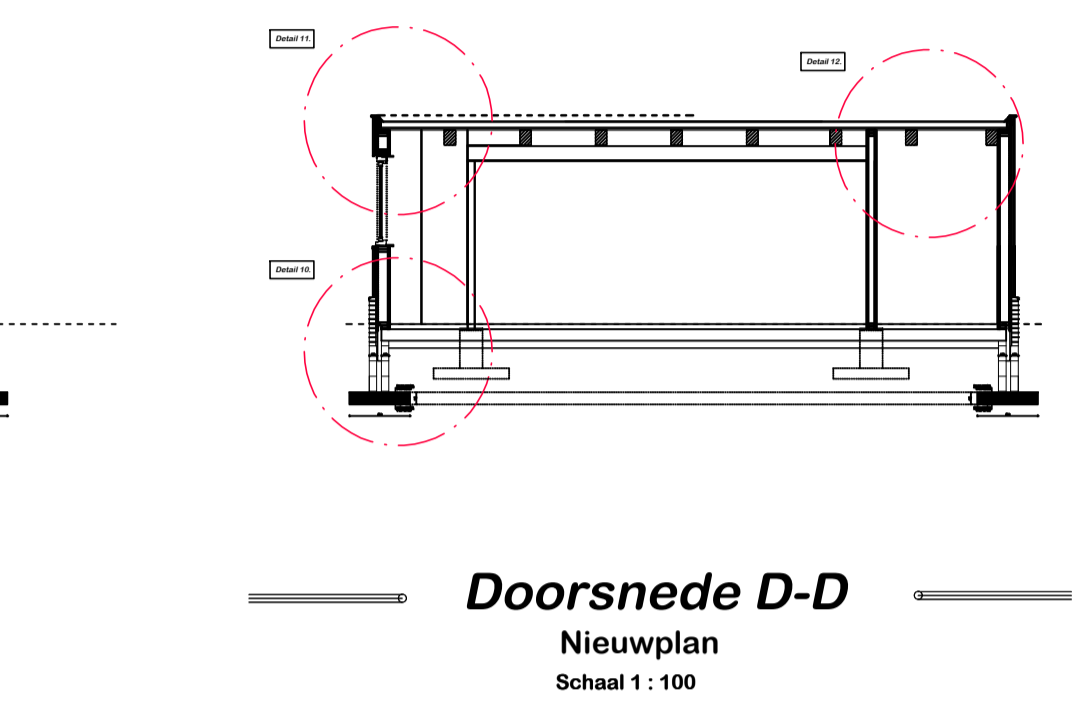
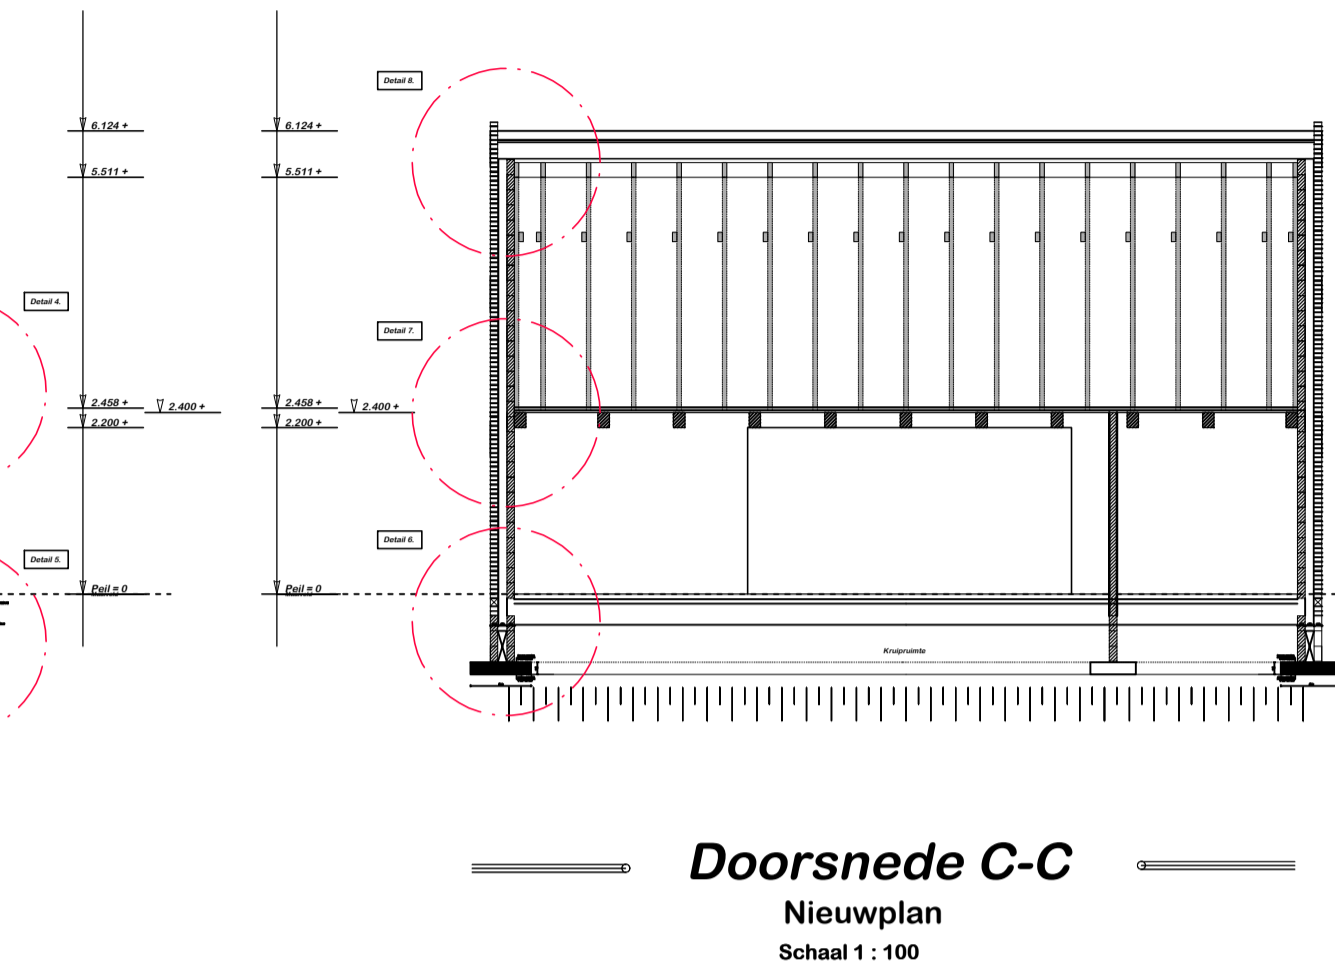
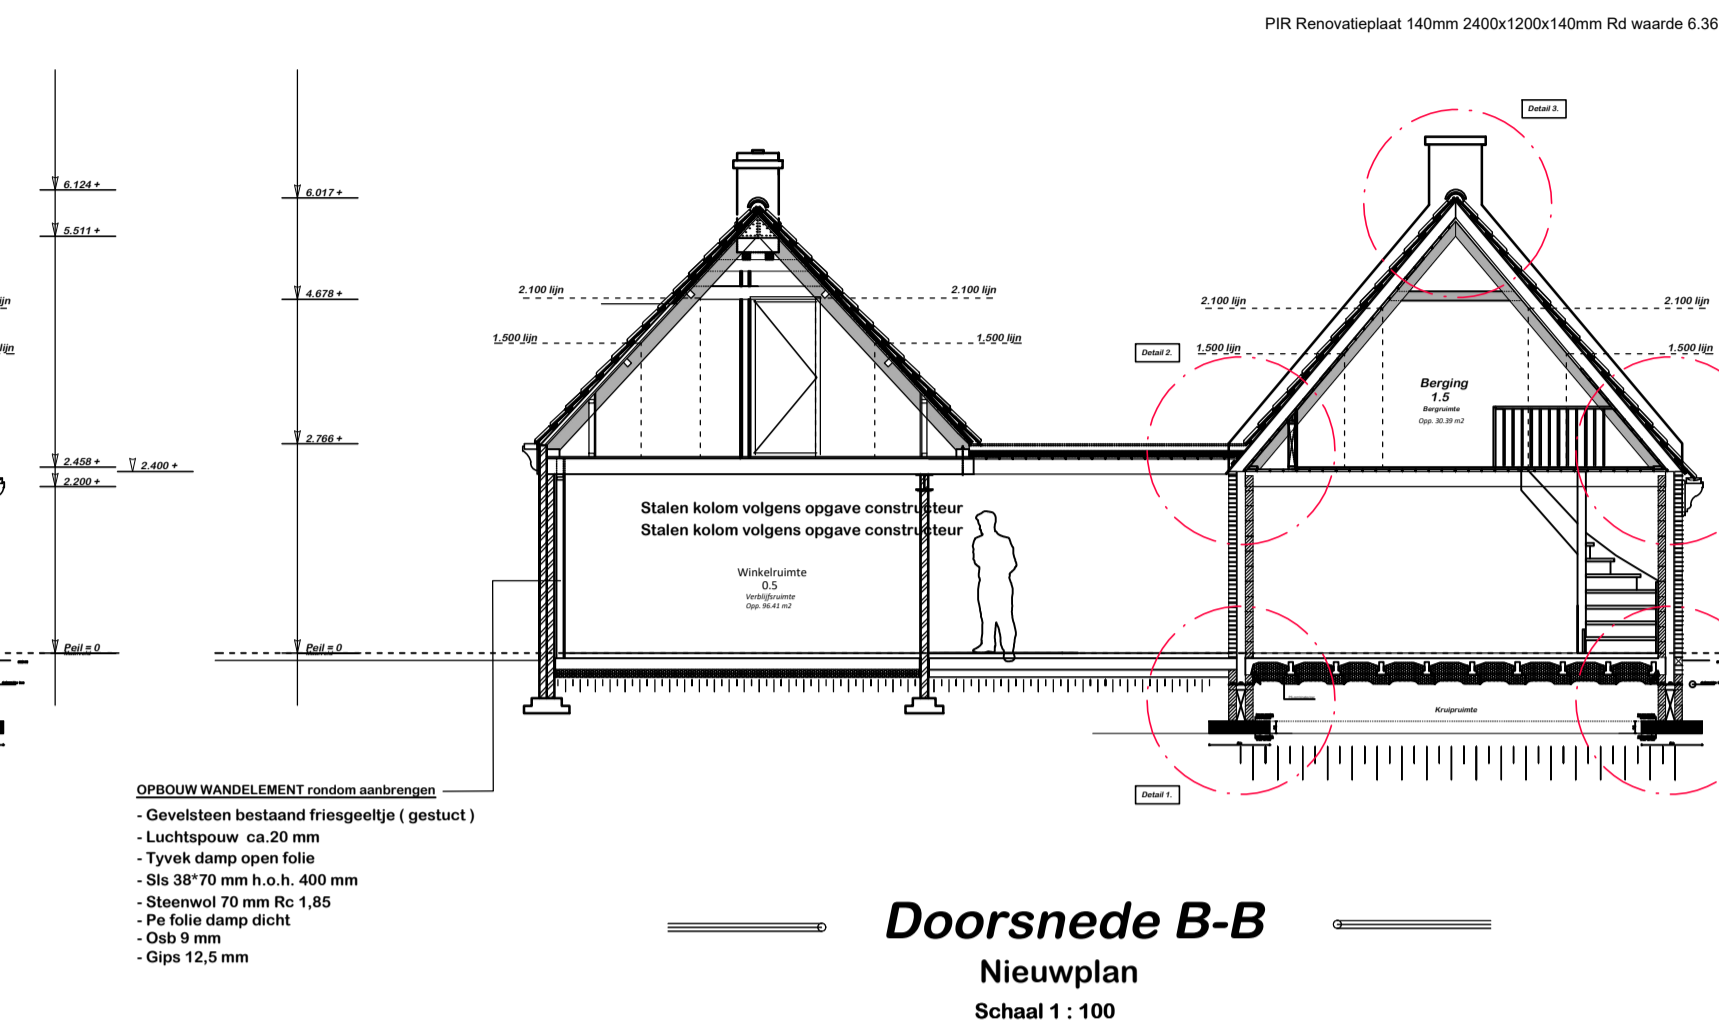


# Bouwlocatie : Renovatie/ aanbouw J.W. Burgerstraat 5 te Hollum Ameland.

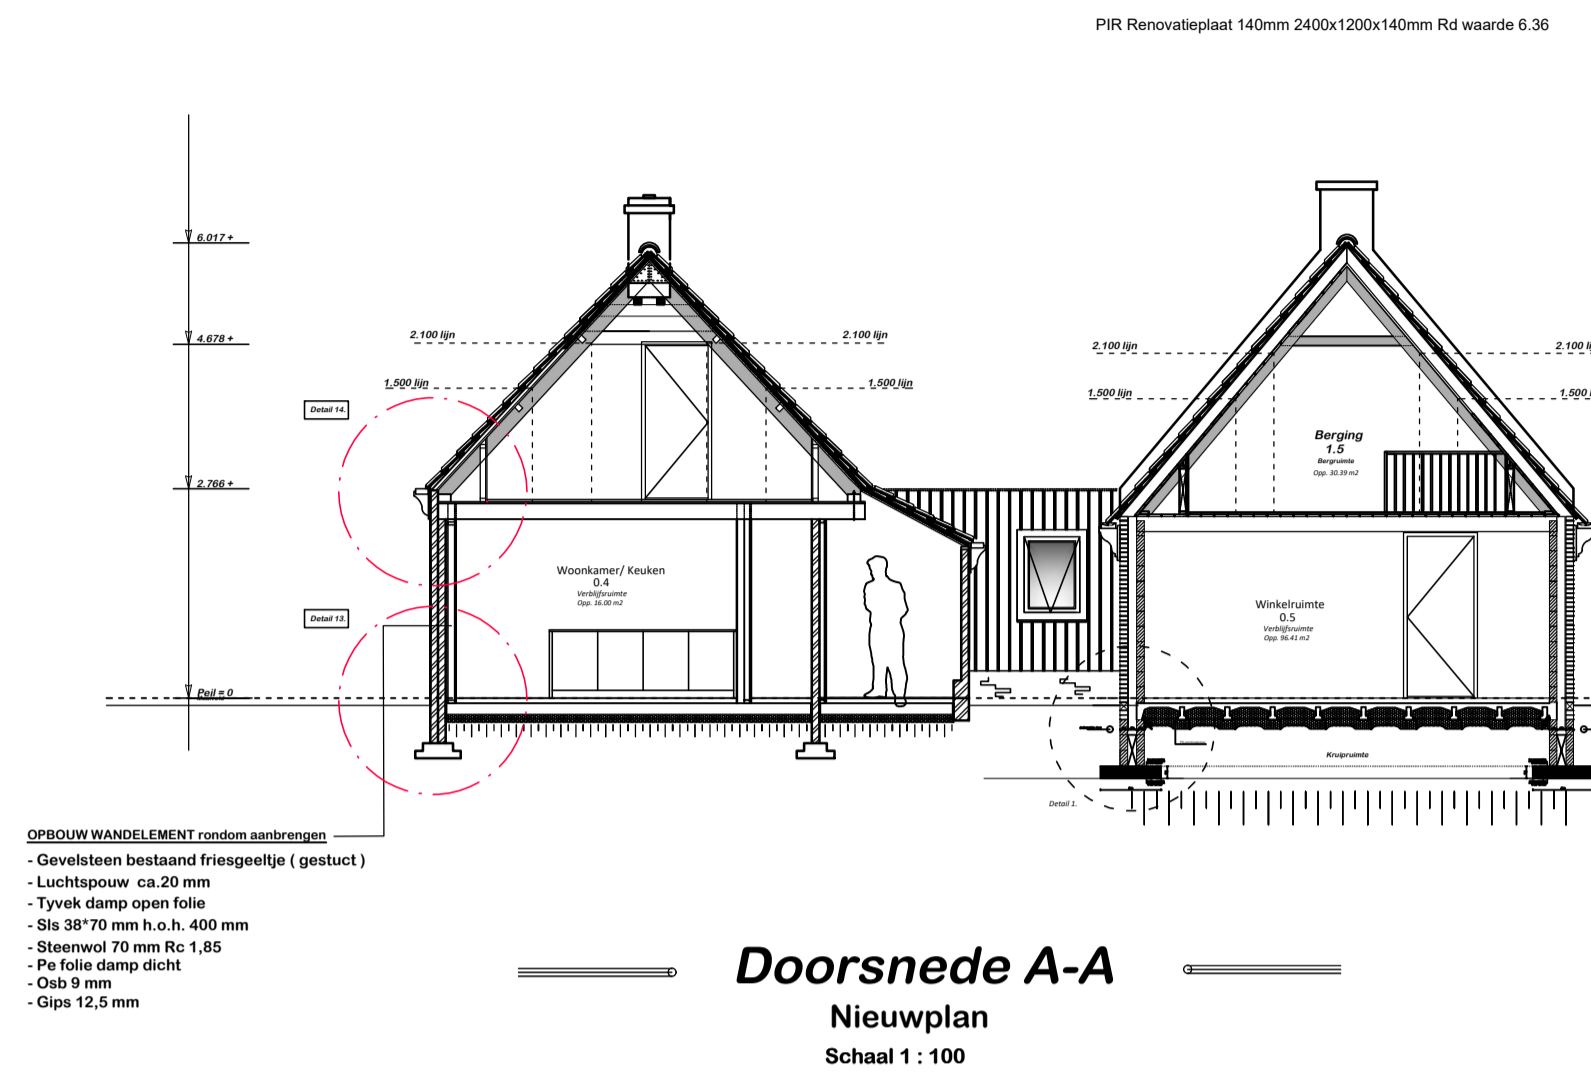

Symbol	Verklaring
[Symbol]	Gevelsteen metselwerk 100 mm.
[Symbol]	Kalkzandsteen 1.100/198 100 mm.
[Symbol]	Rockwool isolatie 140/90 mm.
[Symbol]	HSB wanden
[Symbol]	Een uitwendige scheidingsconstructie van een verijdelgebied, een isolieruimte of een badramte, heeft een volgens NEN 1068 bepaalde warmteverstand; <ul style="list-style-type: none"> <li>- Vloer : 3,7 m2 K/W</li> <li>- Wand : 4,7 m2 K/W</li> <li>- Dak : 6,3 m2 K/W</li> </ul> isolerende beglazing met een warmteovergangcoëfficiënt van ten hoogste 1,65 W/m2.K
[Symbol]	B Brandblusser
[Symbol]	W/W Opstelplaats wtw unit
[Symbol]	bo Opstelplaats boiler
[Symbol]	wp Opstelplaats warmtepomp
[Symbol]	wm/dr Wasmachine /droger
[Symbol]	Kruipruik afm: 510*810 mm
[Symbol]	L.S. loopstoot, deur te openen zonder gebruik van losse hulpmiddelen zoals sleutels
[Symbol]	M.K. Meterkast ( hoofdschakelaar nuon)
[Symbol]	niet-ioniserende rookmelder conform NEN 2555
[Symbol]	M Mechanische afvoer in dm3/s

Betreffende project:

behoort bij: Bouwontwerp Ameland

in opdracht van: [Redacted]

Project: Renovatie aanbouw

Onderdeel: Bestektekening

Schaal: 1:100

Formaat: A1

Datum: 07-02-2023  
02-10-2024  
10-10-2024

Blad nr.: L07

Let op! maatvoering in het werk controleren

**BOUWONTWERP AMELAND**  
Tekenwerken - Vloersystemen - Houthandel - Bouwmaterialen - Wooninrichting

Deze tekening blijft ons eigendom en mag zonder schriftelijke toestemming niet worden gekopieerd, noch aan derden worden verstrekt, of ter inzage worden gelegd. © auteursrecht voorbehouden. Opdrachten worden aanvaard volgens de DNR 2011. Algemene voorwaarden zijn van toepassing.