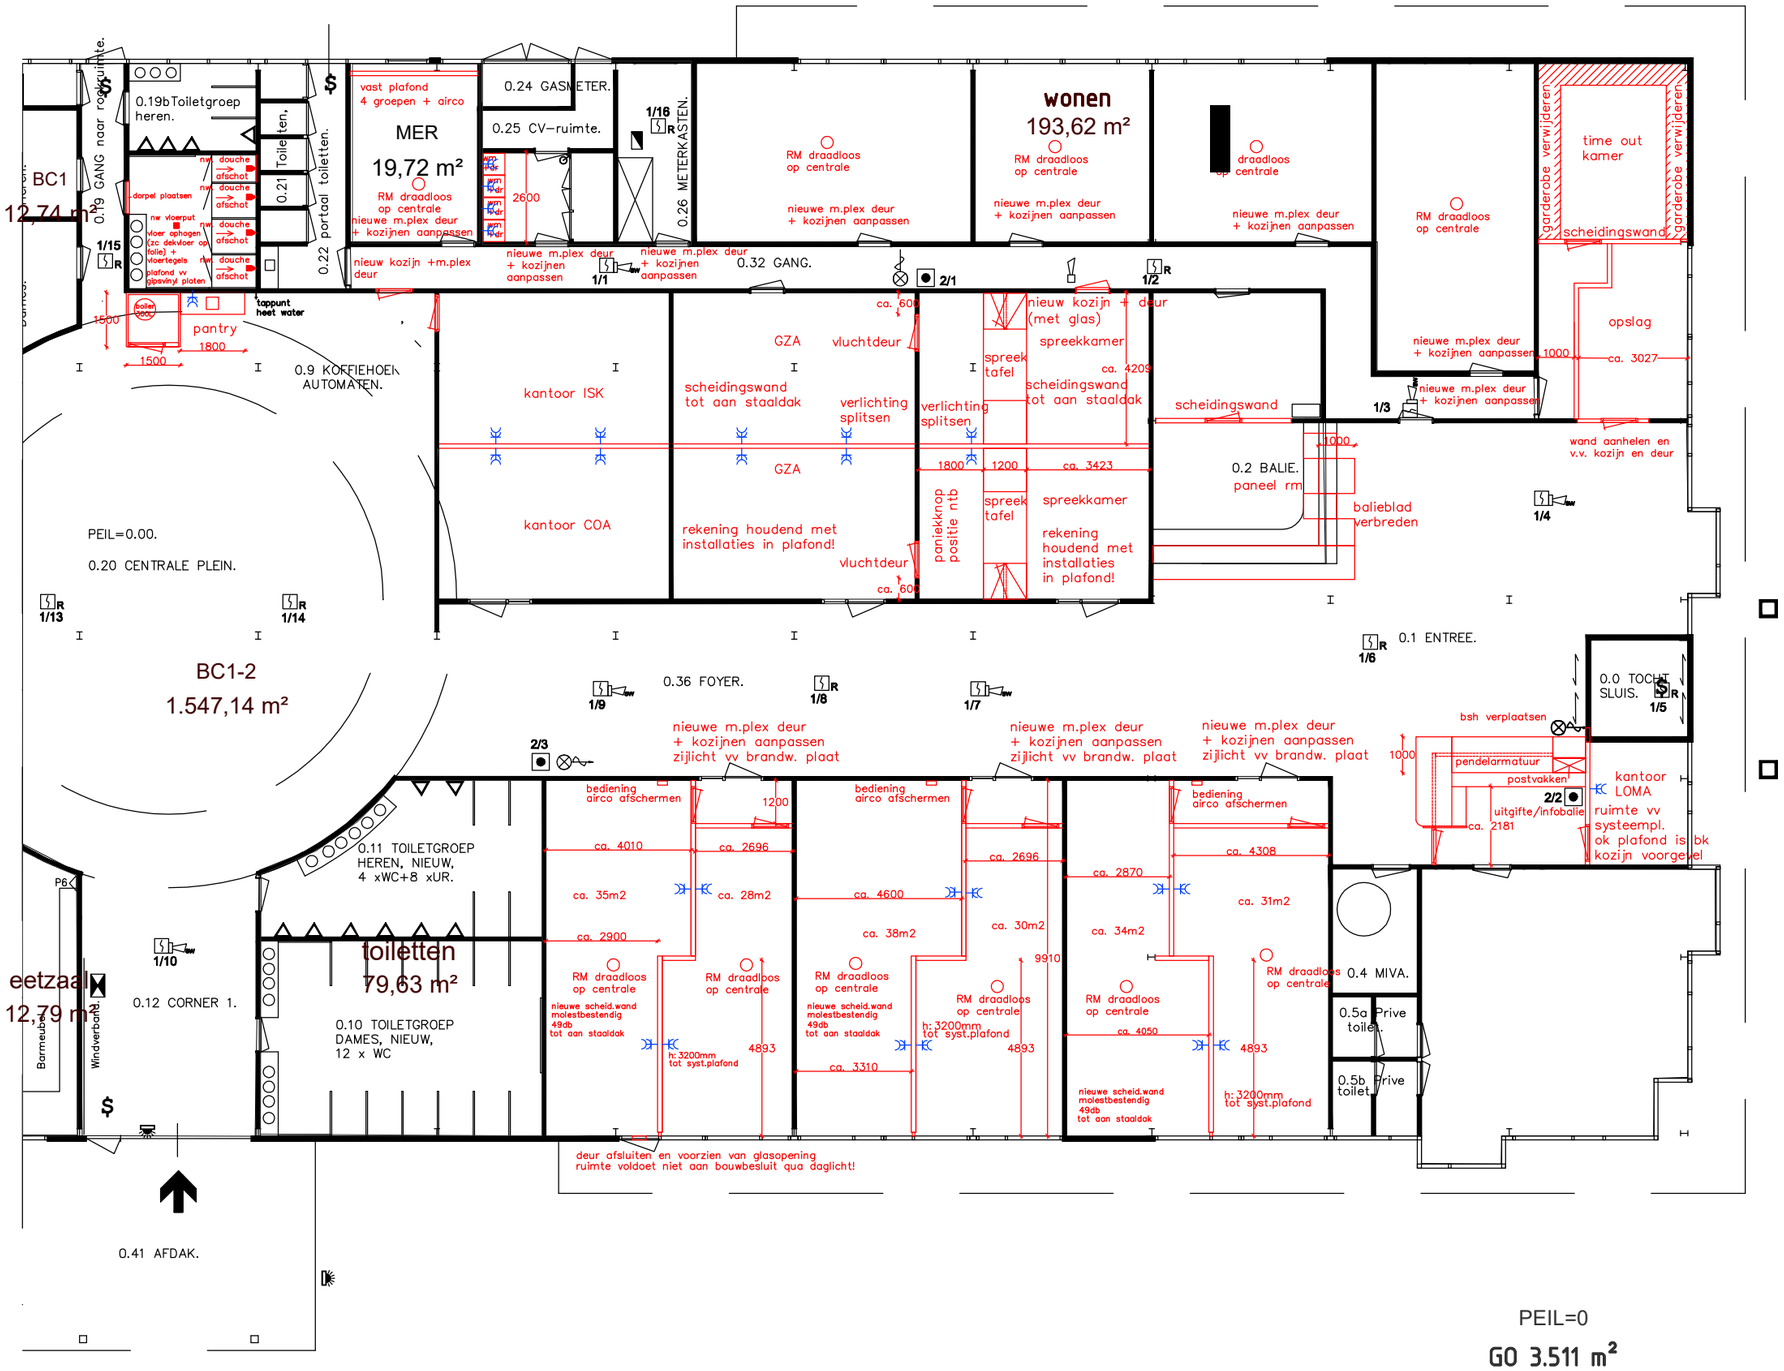

SO-0.6/MdJ d.d. 14-11-2023
Let op , geen brandscheiding aangegeven!

Legenda

- BRANDMELDCENTRALE
- NEVENPANEEL
- SLOW WHOOP
- OPTISCHE ROOKMELDER
- AUTOMATISCHE MELDER MET SOKKEL SIGNAALGEVER
- HANDMELDER
- FLITSLICHT
- BRANDWEERINGANG

Wijz.: c	Omschrijving.: Wijzigingen nav onderhoud	Datum.: 21-10-2013

Werk: Hanze Plaza

Getekend:	Vrijgegeven:	Status:		Datum:	Schaal:
[redacted]		As Built		18-01-2010	1:200

Prevent IVG
integrale veiligheid gebouwen
Stationsstraat 98 - 9679 EG SCHEEMDA - (T) 0597-594288
www.prevent-ivg.nl - (F) 0597-594331

Onderwerp: Brandmeldinstallatie (A3 FATPANEEL)

Tekeningnummer:	Blad:	Van:
5676 tek 180110c	2	2