


## EVACUATION PLAN

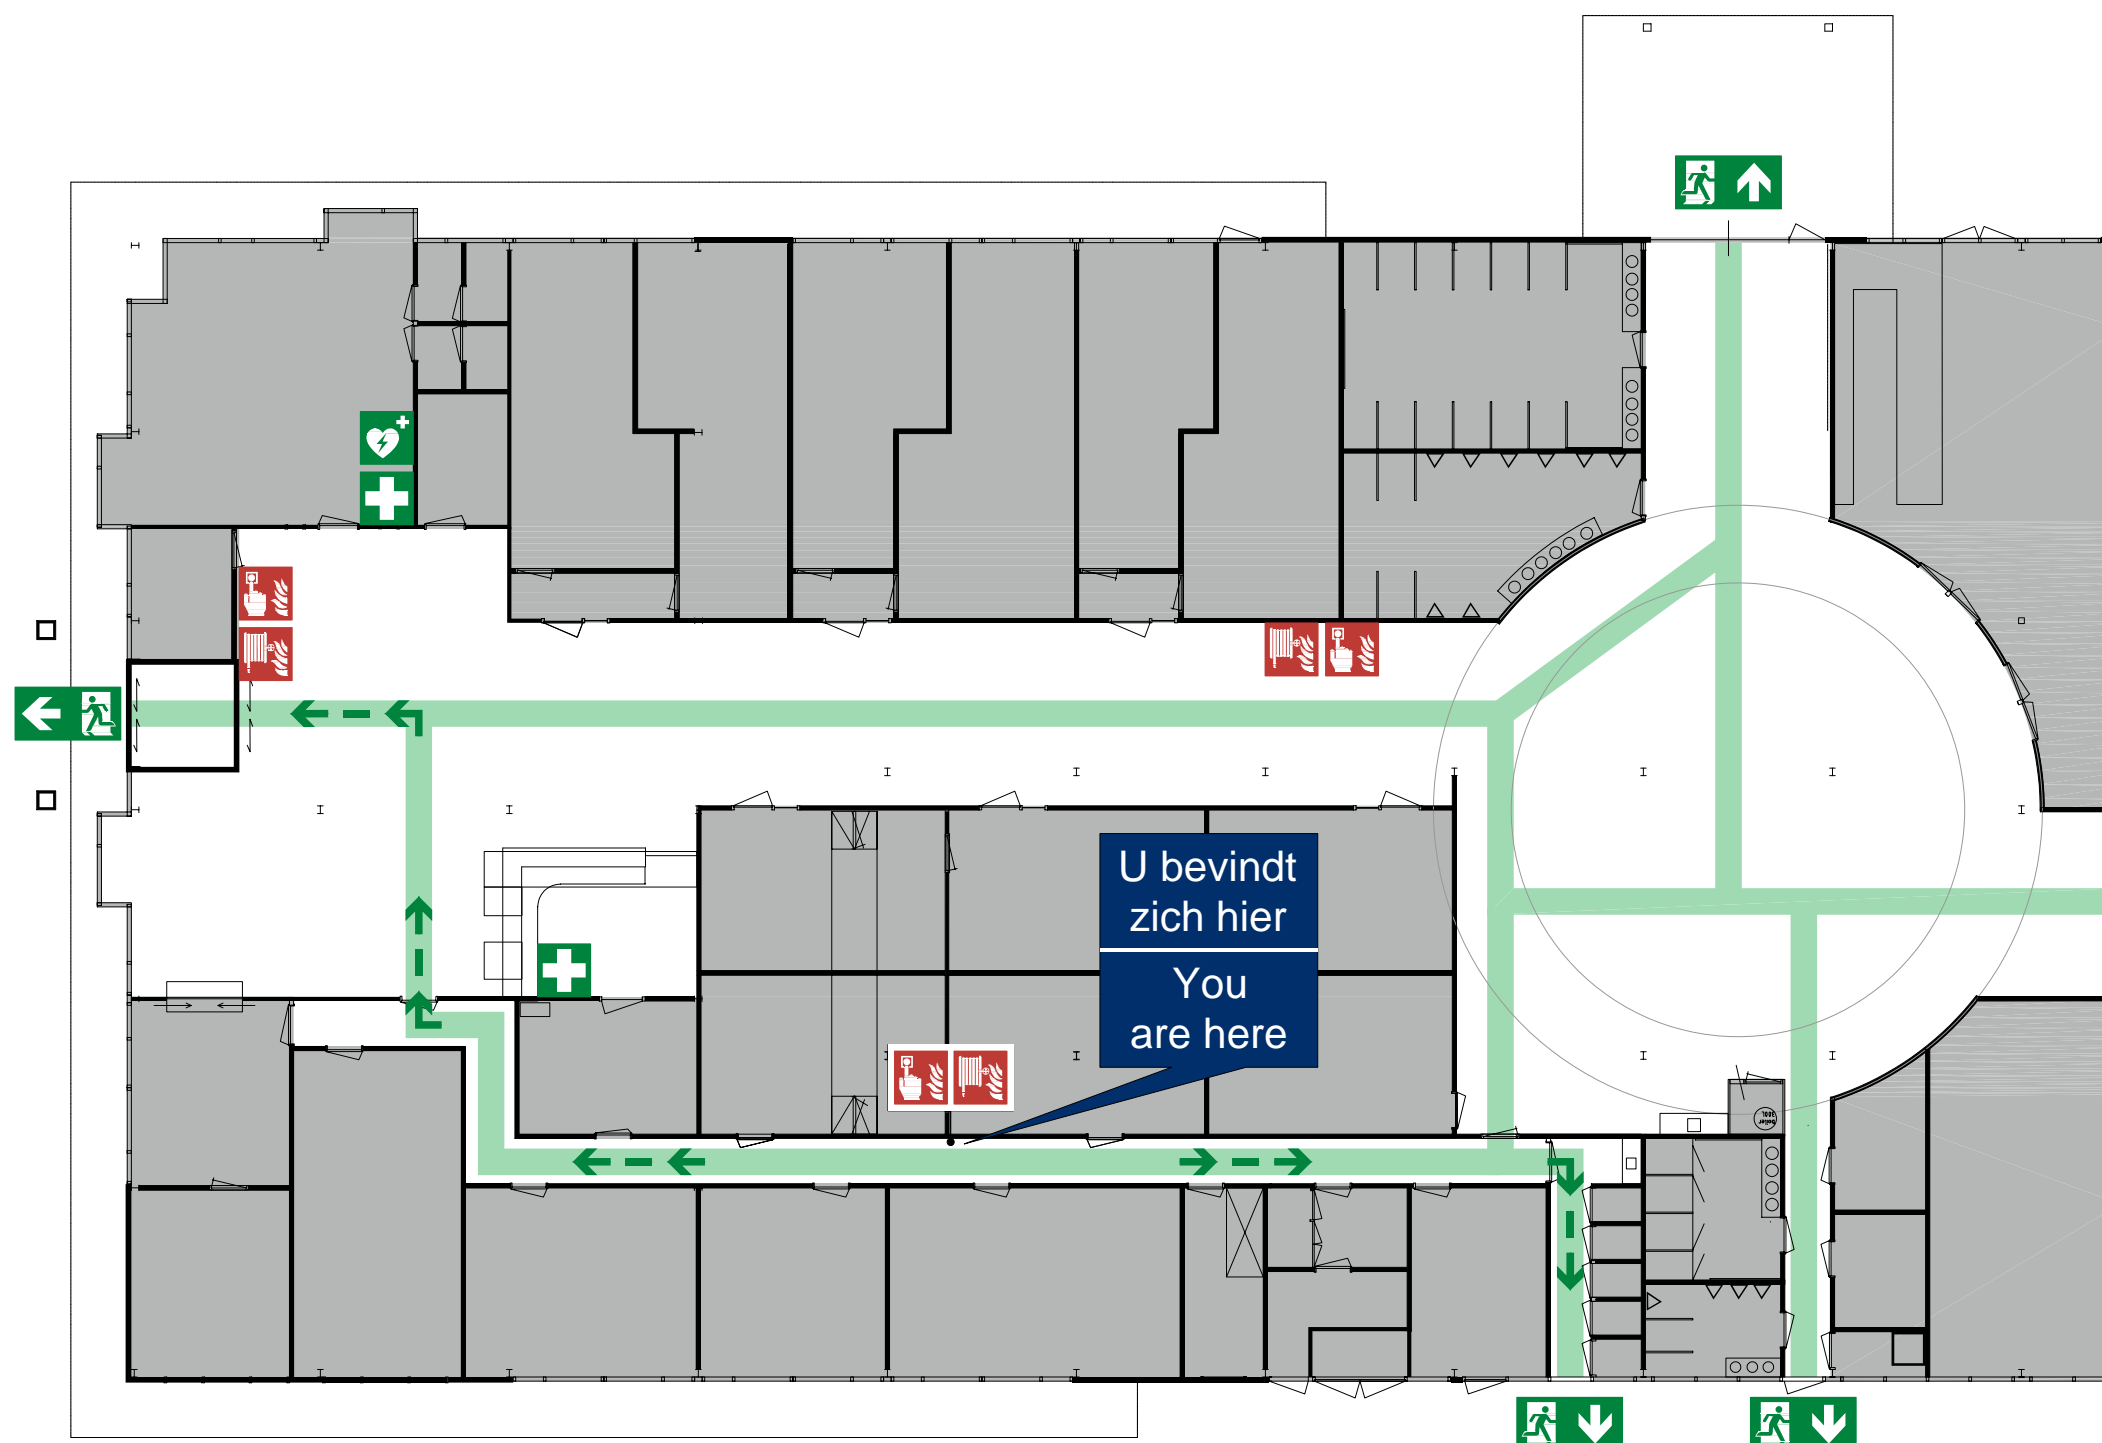

### VEILIGHEIDSLINSTRUCTIES SAFETY INSTRUCTIONS

#### BIJ BRAND

- BLIJF RUSTIG
- SLA HANDBRANDMELDER IN
- BEL 112

#### BIJ ONTRUIMING

- BLIJF RUSTIG
- VOLG INSTRUCTIES OP

#### BIJ ONGEVALLLEN

- BLIJF RUSTIG
- BEL 112
- BLIJF BIJ HET SLACHTOFFER

#### IN CASE OF FIRE

- STAY CALM
- PRESS FIRE ALARM CALL POINT
- CALL **112**

#### IN CASE OF EVACUATION

- STAY CALM
- FOLLOW INSTRUCTIONS

#### IN CASE OF ACCIDENTS

- STAY CALM
- CALL **112**
- STAY WITH THE VICTIM

### VEILIGHEIDSLLEGENDA SAFETY SYMBOLS

- VLUCHTROUWTE  
EVACUATION ROUTE
- (NOOD) UITGANG  
(EMERGENCY) EXIT
- BRANDSLANGHASPEL  
FIRE HOSE REEL
- BRANDMELDER  
FIRE ALARM CALL POINT
- AUTOMATISCHE EXTERNE DEFIBRILATOR  
AUTOMATED EXTERNAL HEART DEFIBRILATOR
- VERZAMELPLAATS BIJ EVACUATIE  
EVACUATION ASSEMBLY POINT
- EERSTE HULP  
FIRST AID



COA Centraal Orgaan opvang asielzoekers