


Doorsnede nieuw te dempen sloot
 zuid (LE 043600) en noord (LE 039578)
 diverse breedte

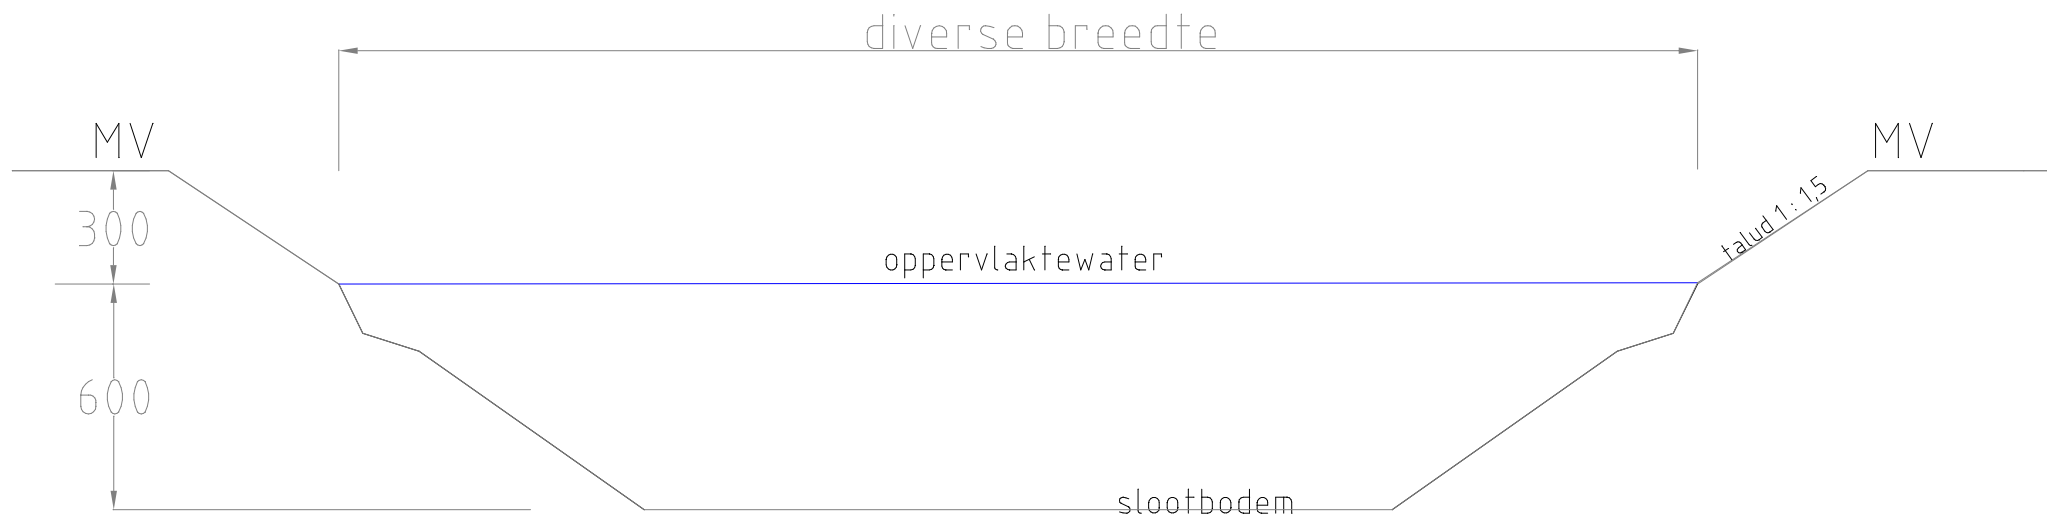

Projekt:
 L. Hogendoorn - Lekdijk west 66a

Gewijzigd: _____

Omschrijving:
 Dwarsdoorsnede nieuw te dempen sloot

Datum: 10-9-24

Schaal: 1:20

van der Sijs
 Bedrijfsbegeleiding BV
 Engelandlaan 66
 2391 PN Hazerswoude-dorp
 info@vd-sijs.nl

Tekeningnr:
 Drsn01

Formaat:
 A4