

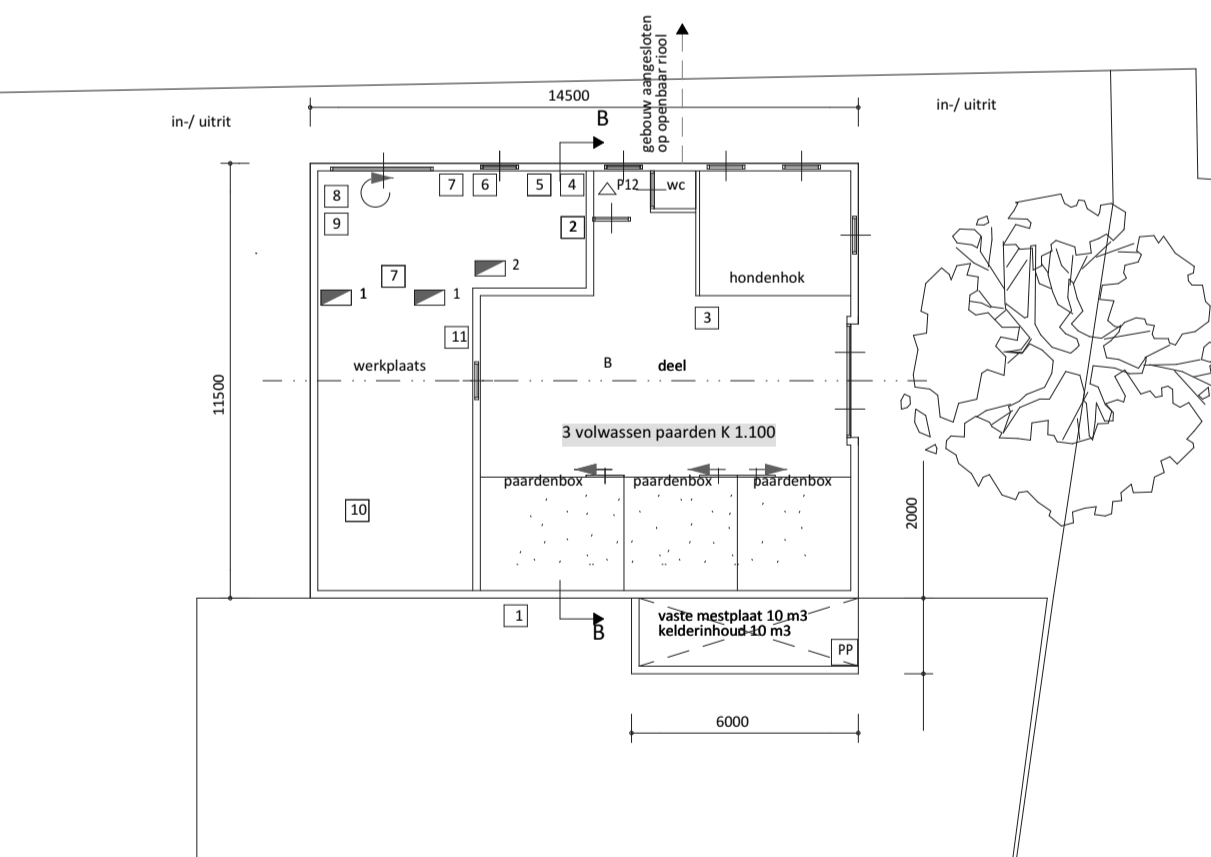
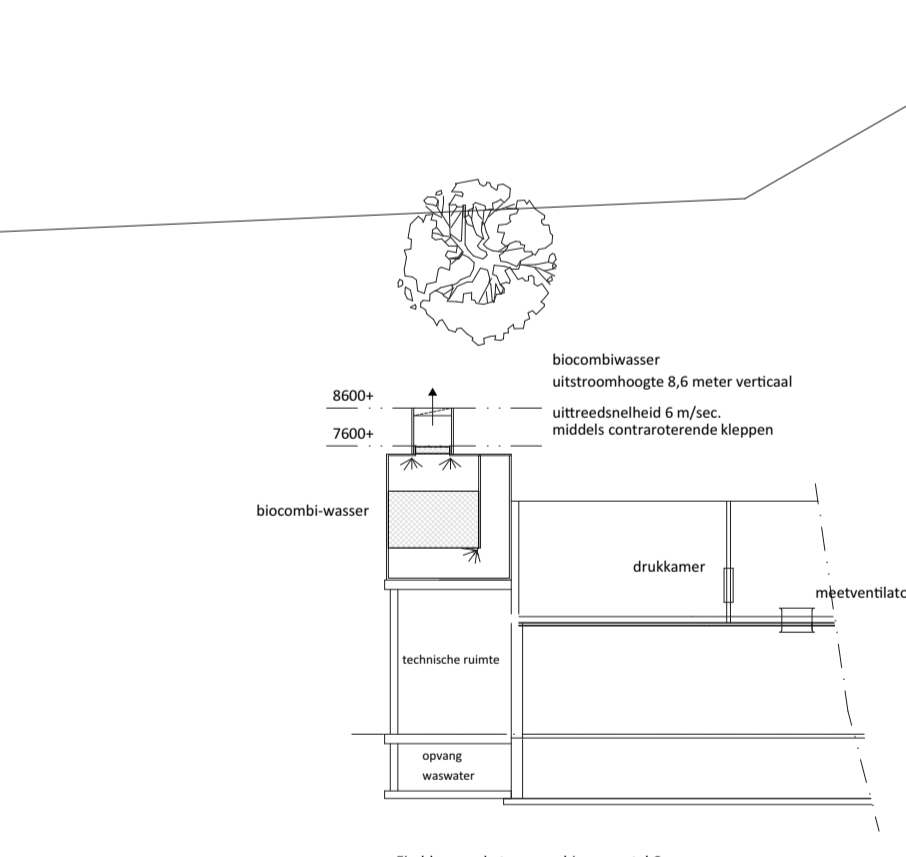
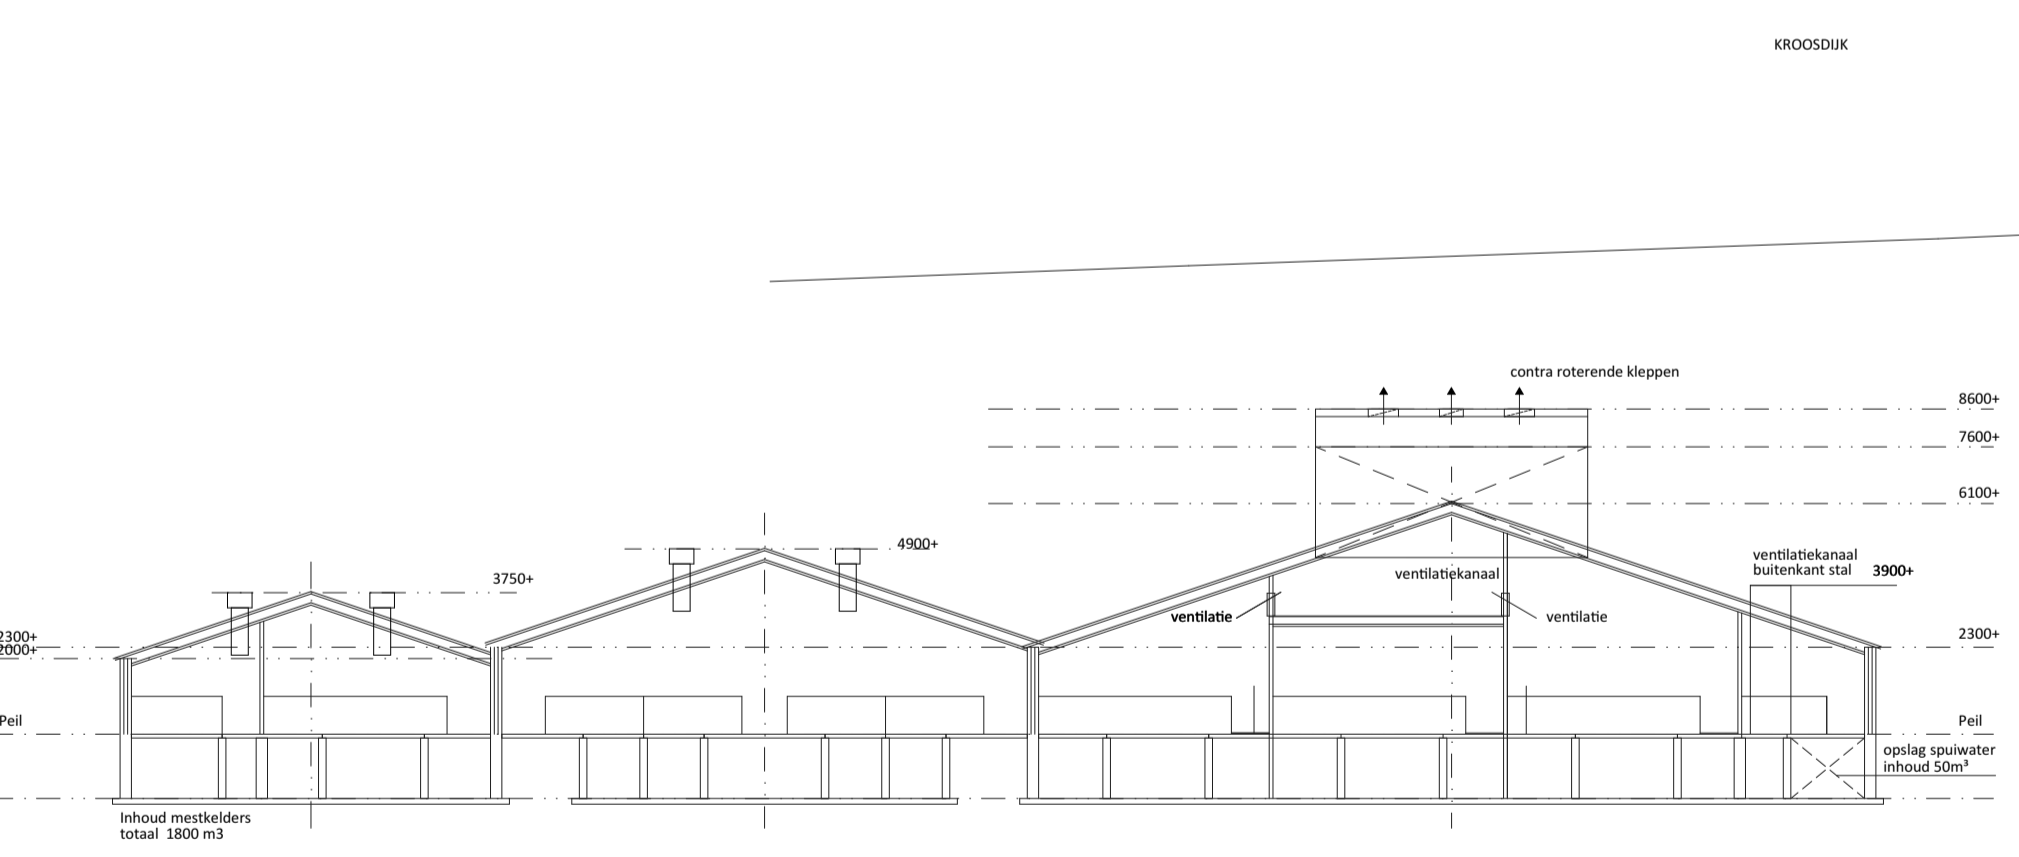


Legenda		aantal	vermogen	eenheid
sym.	omschrijving		KW p/st.	
1	voersilo	1	-	4 ton/yt.
2	voersilo met vijzel	5	0,55	10 ton/yt.
3	voersilo met vijzel	1	0,55	6 ton/yt.
4	meelventilator	10	0,2	-
5	ventilator Ø 450 mm	7	0,5	-
6	hogedruventilator	8	1,8	-
7	Chilend	1	40	-
8	gaslopp	2	3,5 Kw	-
9	gaslopp	2	10 Kw	-
10	pompst./pomphuis	-	-	-
11	brand-/poeierloos	4	-	6 kg/yt.
12	buflamp (saaierbak)	1	1	-
13	kolomboormachine	1	1,1	-
14	opslag stro en hooi (op zolder) balen	1	-	2x 1000 st.
15	diverse handgereedschappen	1	7	-
16	slipsteen	1	0,5	-
17	laspapraat	1	2,2	-
18	zfmaster (Benzine)	1	10	-
19	compressor	2	1,5	-
20	compressor	1	1,8	-
21	zaagmachine	1	2	-
22	haggenchaar (benzine)	1	1,5	-
23	bestrijdingsmiddel	2	-	-
24	circulatiepomp	2	0,7	-
25	doeringpomp	2	0,5	-
26	comair overig ø40	1	-	240 ltr.
27	meelmaler	1	-	-
28	viesmachine	3	0,75	-
29	dietsapparaat (water)	1	0,15	-
30	pomp bestrijd.	1	0,3	-
31	hydrohorizontale	1	5	-
32	voerwagen	2	1,5	-
33	hogedrukspat	1	3	-
34	medicijnen divers in hoelkast	1	1	15 liter/kg.
35	kadverkap	1	-	-
36	noodroomaggregaat (diesel) incidenteel	1	70 KVA	-
37	reinigingsmiddelen divers in kast (werkvoorraad)	1	-	120 liter/kg.
38	bestrijdingsmiddelen divers in kast (werkvoorraad)	1	-	25 liter/kg.
39	opslag zaagsel (zakken)	1	-	2,5 ton
40	opslag zakgoed	1	-	4 ton
41	aandrijftol mestschuif	2	5	-
42	deurafvoerband mestschuif	1	5	-
43	opvoerband container	1	5	-
44	proceswaterbak	1	-	3m³
45	spuwaterloot	1	-	50m³
46	dumptegomp	1	2	-

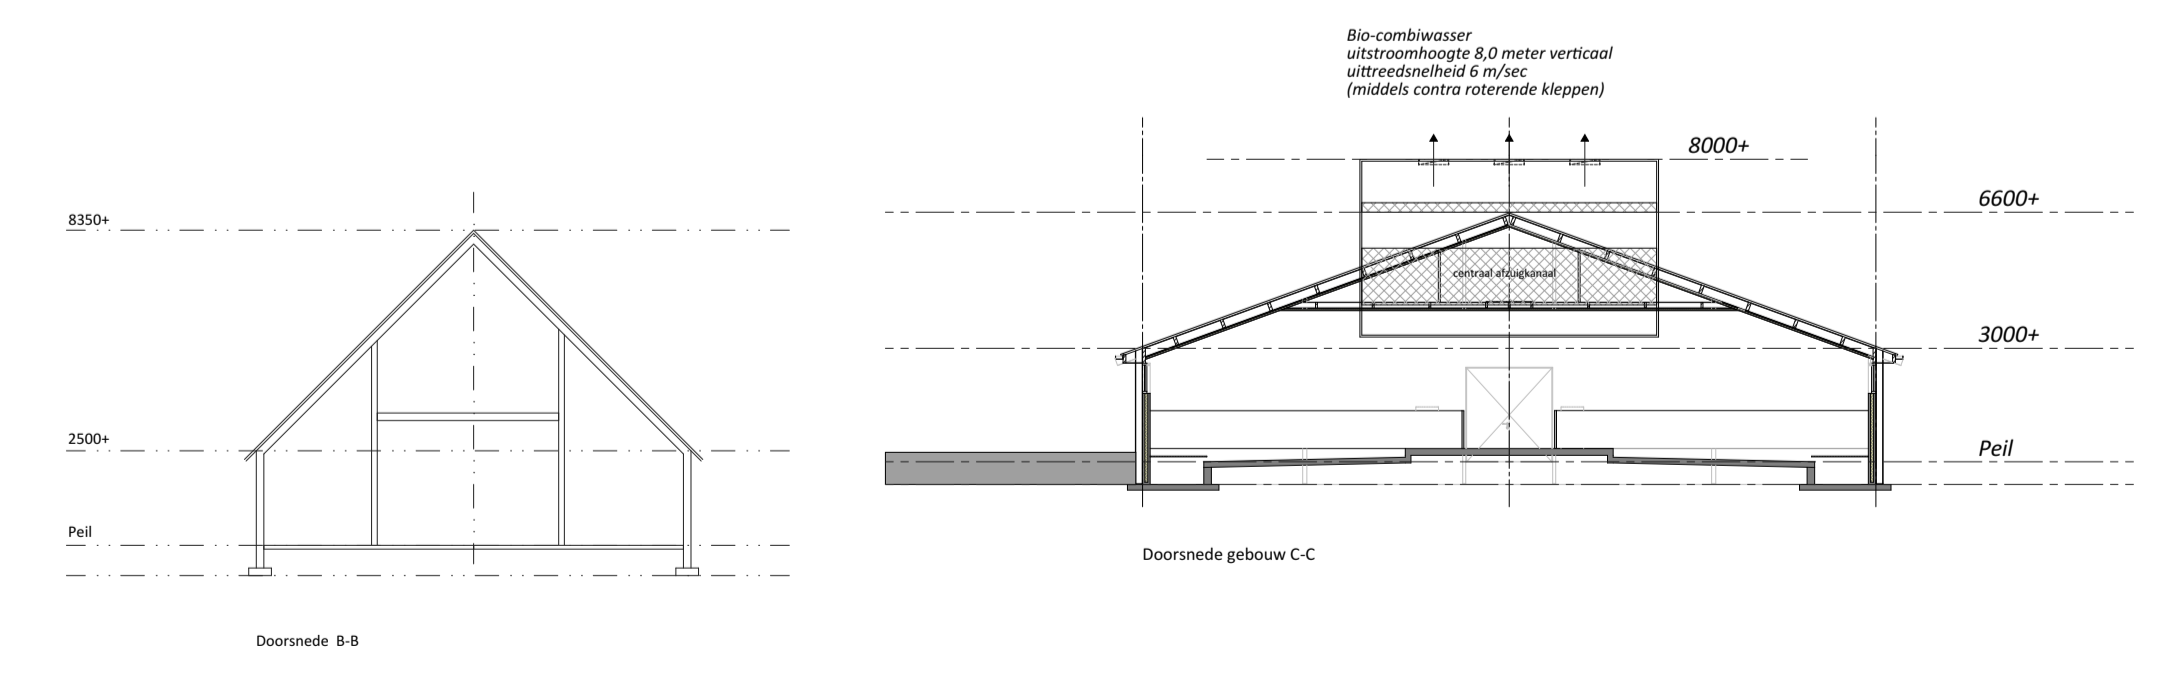

Gebouwen		
symbool	omschrijving	capaciteit
A	bedrijfswoning	-
B	paardenstal / opslag/berging / werkplaats	3 volwassen paarden K 1.100
C1	vleesvarkensstal	800 st. vleesvarkens (Bio-combiwasser BWL 2009.12 V5) D 3.2.15.4
C2	vleesvarkensstal	500 st. vleesvarkens D 3.100
C3	vleesvarkensstal	200 st. vleesvarkens D 3.100
D	berging / garage	-
E	vleesvarkensstal	896 st. vleesvarkens (Bio-combiwasser BWL 2009.12 V5) D 3.2.15.4

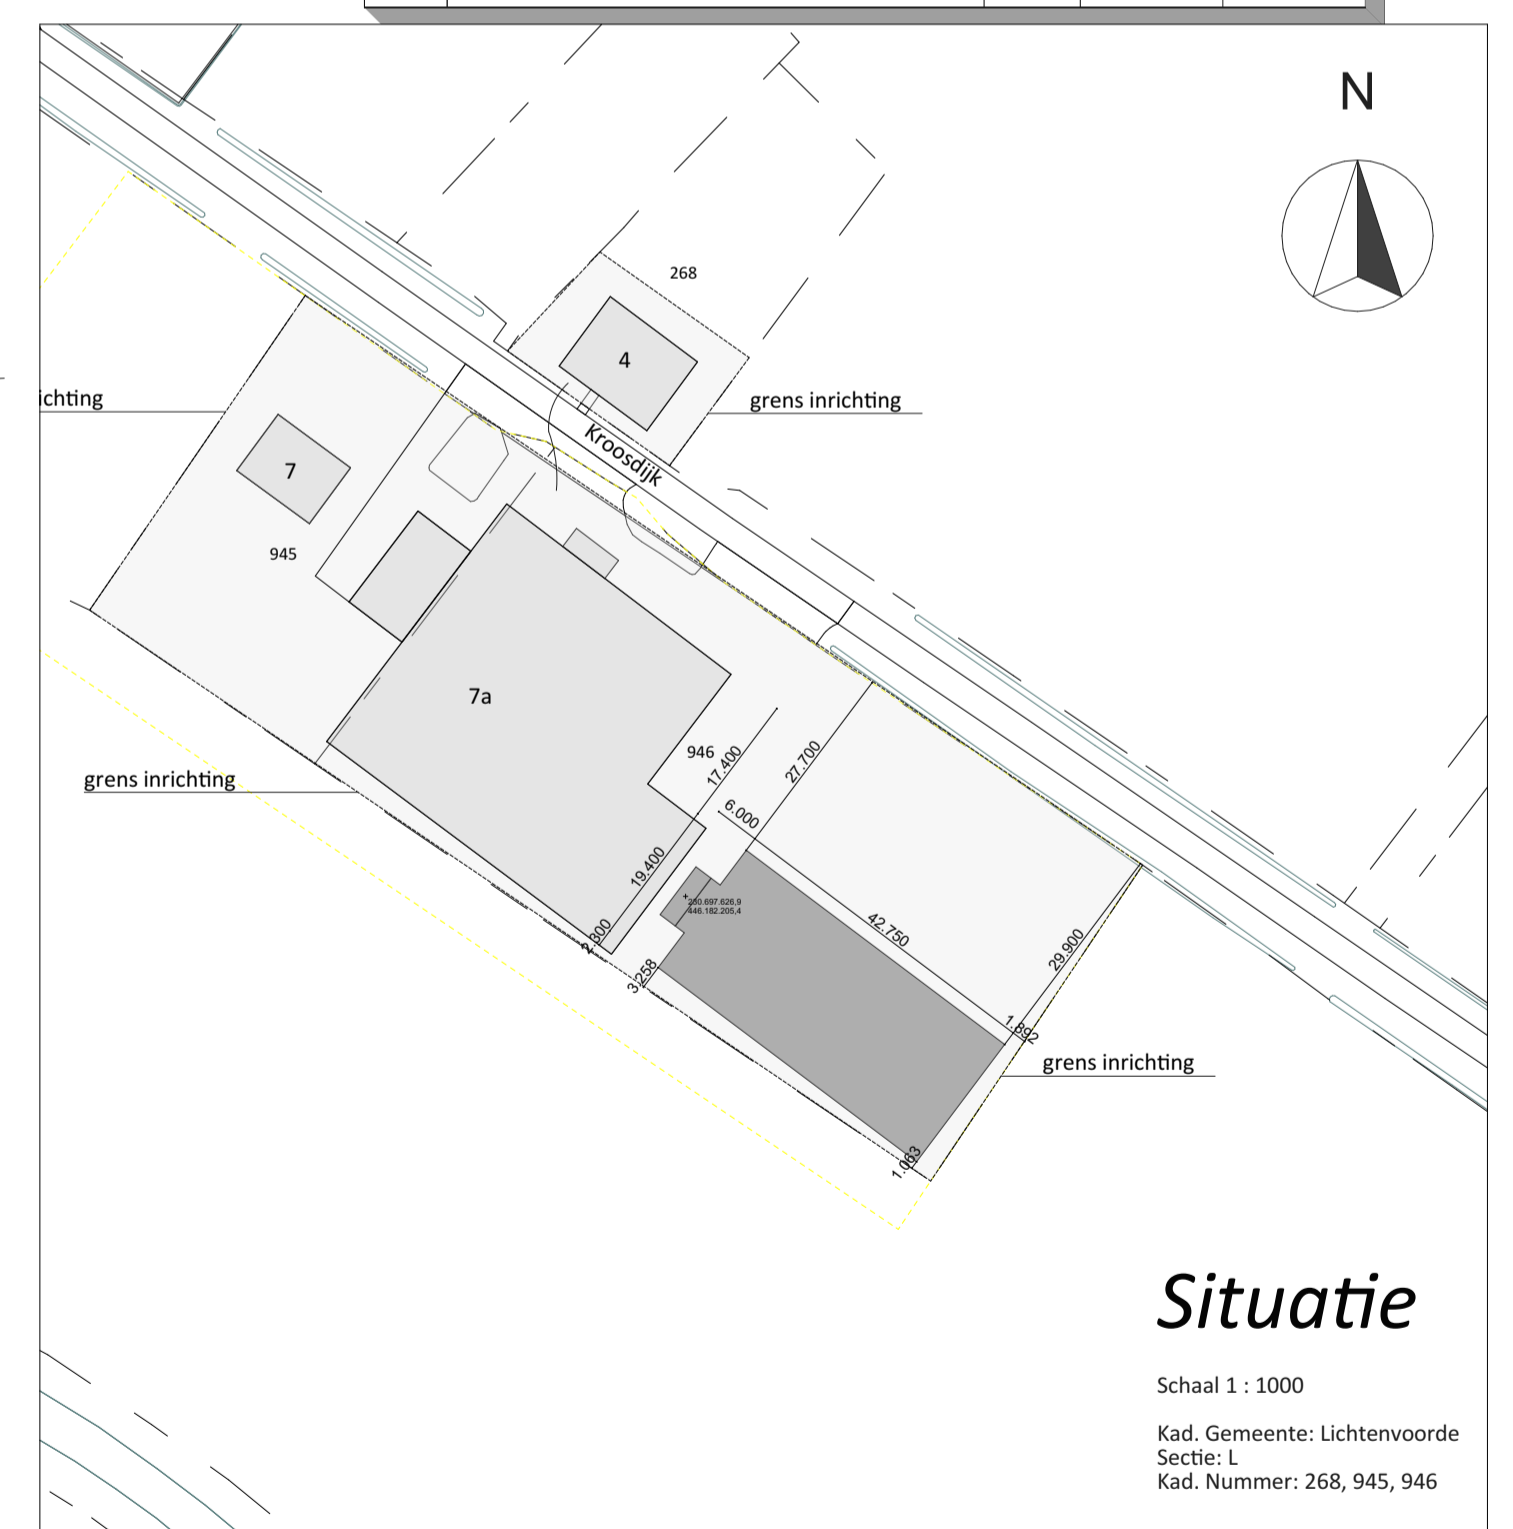

Van Westreenen Adviseurs
 Scherpenzeelweg 11
 3772 MB Lunteren
 T: (0342) 47 42 53
 F: (0342) 47 42 81
 E: info@vanwestreenen.nl
 Vanwestreenenweg 65d
 7135 JH Lichtenvoorde
 T: (0544) 37 97 37
 F: (0544) 37 93 64
 E: info@vanwestreenen.nl
 Haarweg 1a
 3903 KE Tubbergen
 T: (0544) 70 65 86
 F: (0544) 37 83 64
 E: info@vanwestreenen.nl

PROJECT: Bedrijfsontwikkeling varkenshouderij
OPDRACHTGEVER: E.J.H. ten Have en I.W.A.M. ten Have-Papen
 Zieuwentseweg 38
 7136 LC ZIEUWENT

SCHAAL: 1:100
GETEKEND: AV
FORMAAT: A1+
DATUM: 21-11-2023
WIJZIGING: 15-10-2024

LOCATIE: Kroosdijk 4, 7 & 7a 7263 TK MARIËNVELDE
ONDERDEEL: Situatie, bedrijfsplattgrond & doorsneden
 Maten voor de uitvoering in het werk controleren
PROJECTNUMMER: 2023WM-Have-Kroosdijk
 Blad 1 van 1