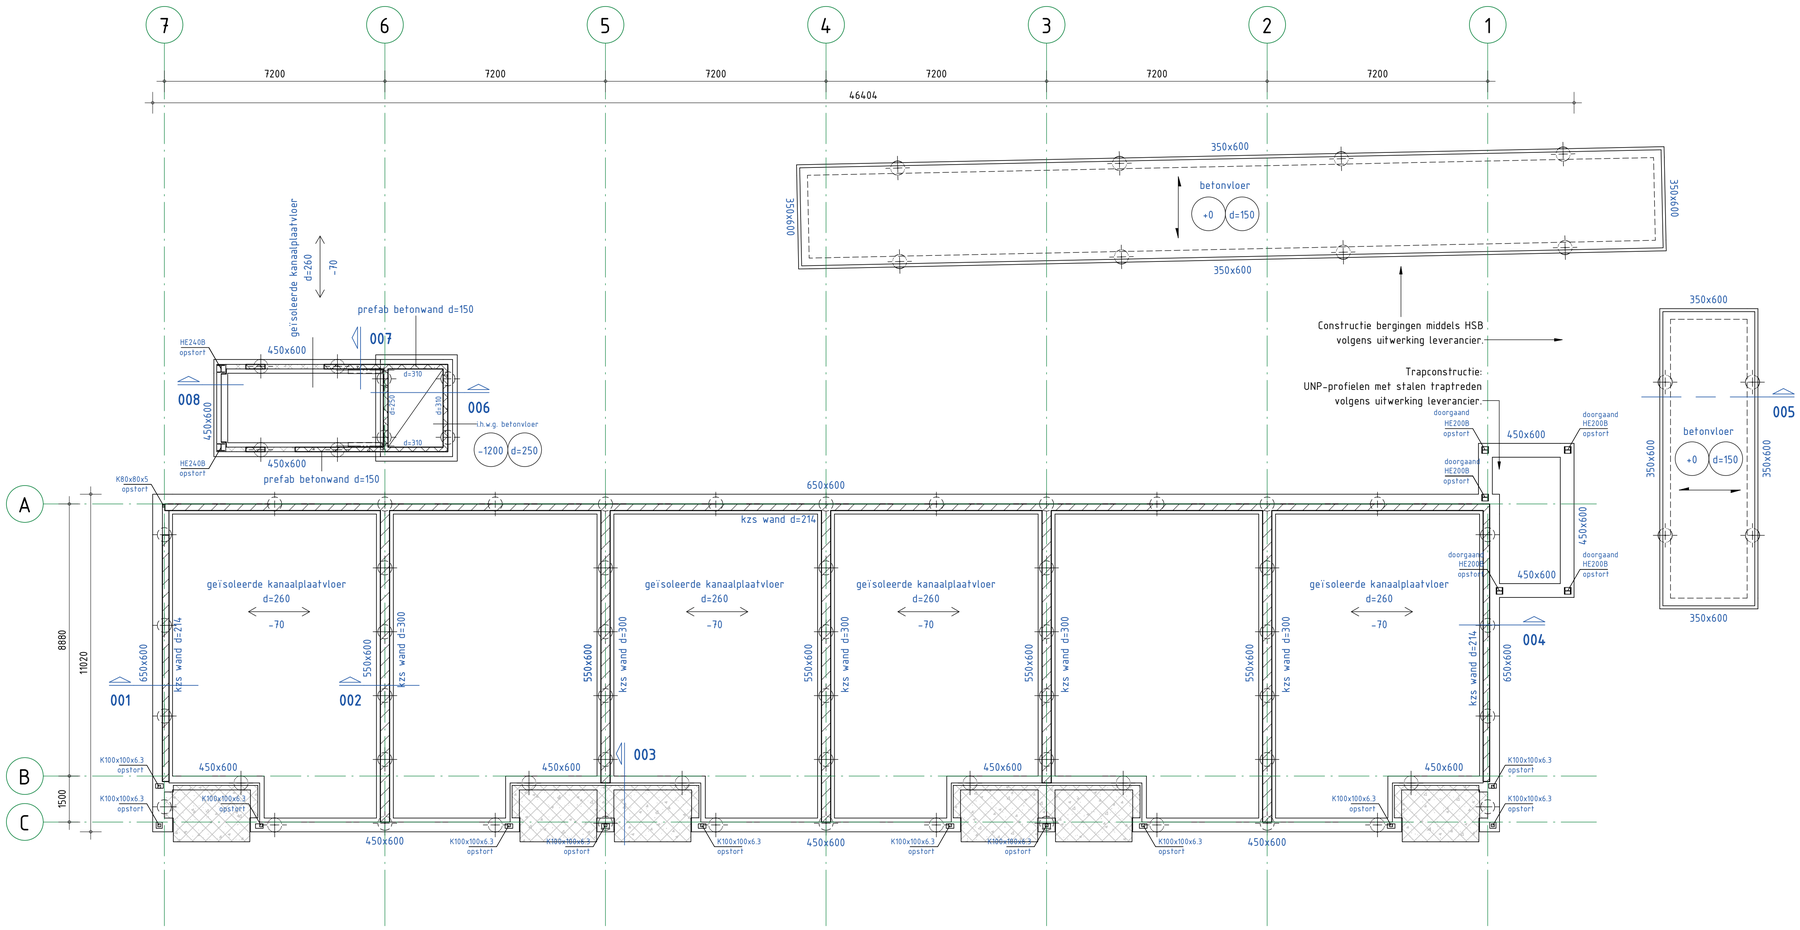

ALGEMENE OPMERKINGEN

- Alle hoogtematen t.o.v. Peil (tenzij anders aangegeven).
- Alle maten in mm (tenzij anders aangegeven).
- Voor overige maatvoering zie bouwkundige tekening(en).
- Staalwerk in spouwmuur gevels thermisch verzinken.
- Voor kruipluiken zie tek. architect.
- Lateien t.b.v. metselwerk e.e.a. volgens opgave leverancier en ter goedkeuring aanbieden a.d. constructeur (tenzij anders aangegeven).
- Stekankers t.b.v. prefab/staal volgens opgave aannemer/leverancier.
- Wapening t.p.v. breedplaatvloeren volgens opgave vloerleverancier.
- Onder stalen kolommen t.p.v. begane grondvloer gewapende opstorten toepassen (bk. opstort = bk. ruwe vloer).
- Minimaal aantal noodoverlaten n.t.b. Maximaal 50 mm water (t.p.v. plat dak) op het dak toegestaan. Inwendig dak voorzien van dubbel h.w.a. systeem.
- Alle stalen onderdelen brandwerend bekleden / coaten.

LEGENDA

Materialen
- : Beton
- : Prefab beton
- : Kalkzandsteen

GD : geveldrager
NO : noodoverstort
VS : versterkte strook (binnen de vloerdikte)
WVB : windverband
MV : momentvast
(B) : betongevuld
(GB) : gewapend betongevuld
KO : koudebrugonderbreking
BWS : borstweringsteunen vlgs leverancier

: sparingszone

Overspanningsrichting(en)
- : l.h.w.g. betonvloer (+P d=)
- : Breedplaatvloer
- : Kanaalplaatvloer
- : Prefab betonplaat

HE200A : HE200A, kolom op de constructie
HE260A : HE260A, kolom onder de constructie

RENVOOI STAALCONSTRUCTIE

Geldende voorschriften : Bouwbesluit 2012

Constructiedeel	Staalkwaliteit
Flensprof. en stripstaal	: S235
Koker- en buisprofielen	: S355
THQ-liggers	

Koker- en buisprofielen warmgewalst/warmgevormd uitvoeren. (tenzij anders aangegeven)

Boutverbinding : Afmetingen en berekening vlgs aannemer.
Bouten en moeren
Ankers (tenzij anders aangegeven)

Lasverbinding : Afmetingen en berekening vlgs aannemer.
Lasdraad aanpassen aan staalkwaliteit.
Alle lassen a ≥ 0,5 x t_f ; min. 5 mm (tenzij anders aangegeven)

Oppervlakte behandeling : behandeling volgens bestek (tenzij anders aangegeven)

RENVOOI BETONCONSTRUCTIE

Geldende voorschriften : Bouwbesluit 2012

Algemene gegevens:
- Onderstempeling- en stabiliteitsvoorzieningen tijdens uitvoering volgens werkplan van de aannemer.
- Betonkwaliteit/milieuklasse conform onderstaande tabel, tenzij anders aangegeven.

Constructiedeel	Betonkwaliteit:	Milieuklasse:
liftputwanden en vloer	C30/37	
funderingsbalk	C30/37	
bergingvloer	C30/37	

RENVOOI KALKZANDSTEEN

Geldende voorschriften : Bouwbesluit 2012

Wanddikte	Kalkzandsteenkwaliteit
214mm	: CS20 t.p.v. achtergevel
214 mm	: CS12
300 mm	: CS12 (tenzij anders aangegeven)

Lijmkwaliteit : Gem. representatieve druksterkte ± 12,5 N/mm².
Tekeningen te vervaardigen door aannemer.
Wandaansluitingen vertand uitvoeren. (tenzij anders aangegeven)

BRANDWERENDHEID

Onderdeel	Eis
- Hoofddraagconstructie	60 min.

Eis = tijdsduur van de brandwerendheid met betrekking tot bezwijken in minuten.

Behoort bij besluit van burgemeester en wethouders van Purmerend, namens dezen, de teammanager Omgevingsteam:

T.W. Bosch
Z2023-00005788

ARCHIEF PURMEREND OMGEVINGSTEAM CONSTRUCTIE

omschrijving wijziging	datum	getekend
	E	
	D	
	C	
	B	
	A	

Pieters BOUWTECHNIEK

Pieters Bouwtechniek
Reactorweg 47
3542 AD Utrecht
030-2870531

info.utrecht@pieters.net
www.pietersbouwtechniek.nl

Voorlopig

project
Aletta Jacobslaan, Purmerend

opdrachtgever
Wooncompagnie

architect
AGnova Architecten

onderwerp
Begane grond

formaat	A1
schaal	1 : 100
datum	25-04-2022
fase	Definitief Ontwerp
projectleider	R. Schipper
tekenaar	P. Massop
projectnr.	221108
tekeningnr.	DO-100
wijz.	-