


<b>RENOUWI STAALCONSTRUCTIE</b>		<b>Geldende voorschriften : Bouwbesluit 2012</b>
Constructieeldeel	Staalwalfiteit	Lasterbinding
Flensprofiel en stripstaal	: S235	Afmetingen en berekening volgens aanmer.
Koker- en buisprofielen	: S355	Lasdraad aanpassen aan staalkwaliteit:
TIG-ligders		Alle lassen $a \geq 0,5 \times t$ ; min. 5 mm
Koker- en buisprofielen, waaipagwels/vormgeving uitvoeren	(niet anders aangegeven)	
Bouwverbinding	: Afmetingen en berekening volgens aanmer.	Oppervlaktelijke behandeling : behandelings volgens bestek
Bouten en moeren		
Ankers	(niet anders aangegeven)	(niet anders aangegeven)

Constructiedeel	Betoonkwaliteit:	Milieuklasse:
liffputwanden en vloer	C30/37	
funderingsbalk	C30/37	
bergingvloer	C30/37	

BRANDWERENDHEID		
Onderdeel	Eis	Eis = tijdsduur van de brandwerendheid met betrekking tot bezwijken in minuten.
- Hoofddraagconstructie	60 min.	

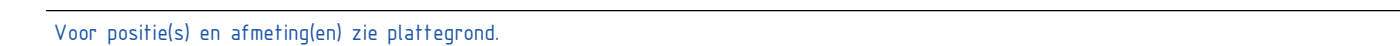

Pieters **BOUWTECHNIEK** Voorlopig

onderwerp	projectnr.
3e verdieping, dak	221108
tekeningnr.	wijzigingsnr.