

Behoort bij besluit van burgemeester en
wethouders van Purmerend, namens dezen,
de teammanager Omgevingsteam:

T.W. Bosch
Z2023-00005788




detailnr. 001

Pieters
BOUWTECHNIEK

schaal 1 : 20
datum 25-04-2022
wijziging -
tekenaar P. Massop

projectnr. 221108
tekeningnr. DO-200

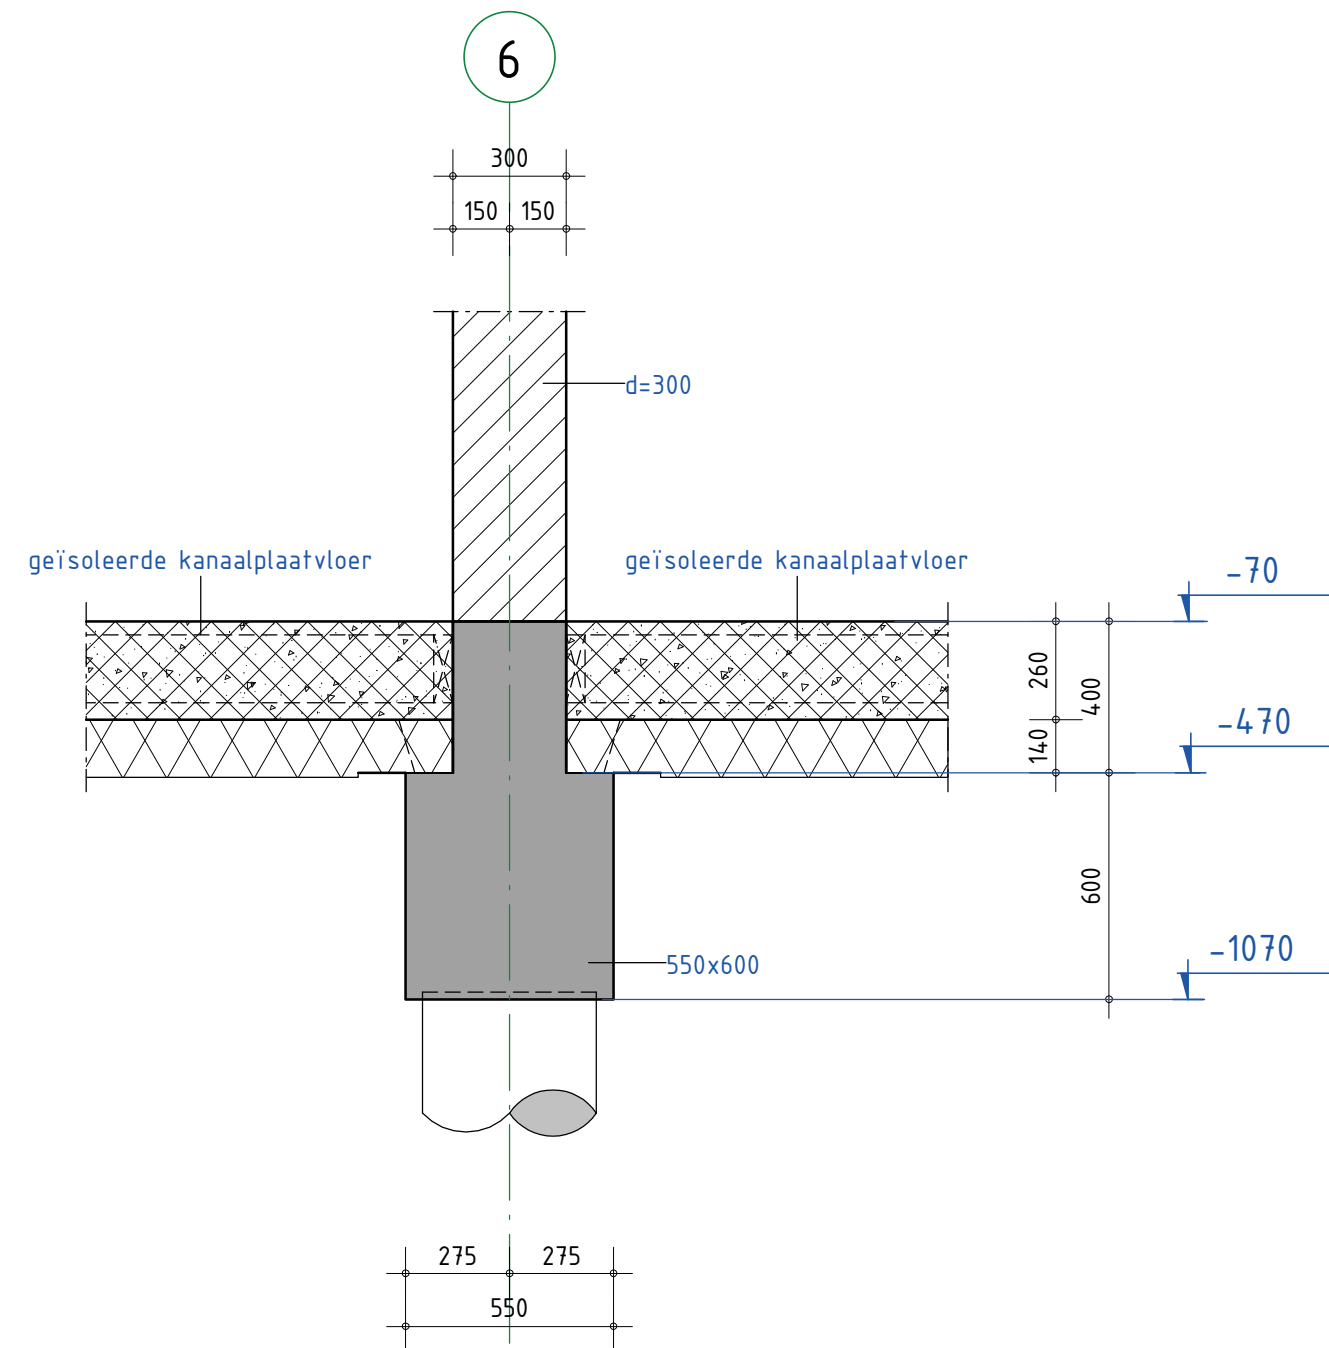


detailnr. 002

Pieters
BOUWTECHNIEK

schaal 1 : 20
datum 25-04-2022
wijziging -
tekenaar P. Massop

projectnr. 221108
tekeningnr. DO-200

of loggia bouwkundig uitvullen
met bestrating en opsluiten
met kantplank?

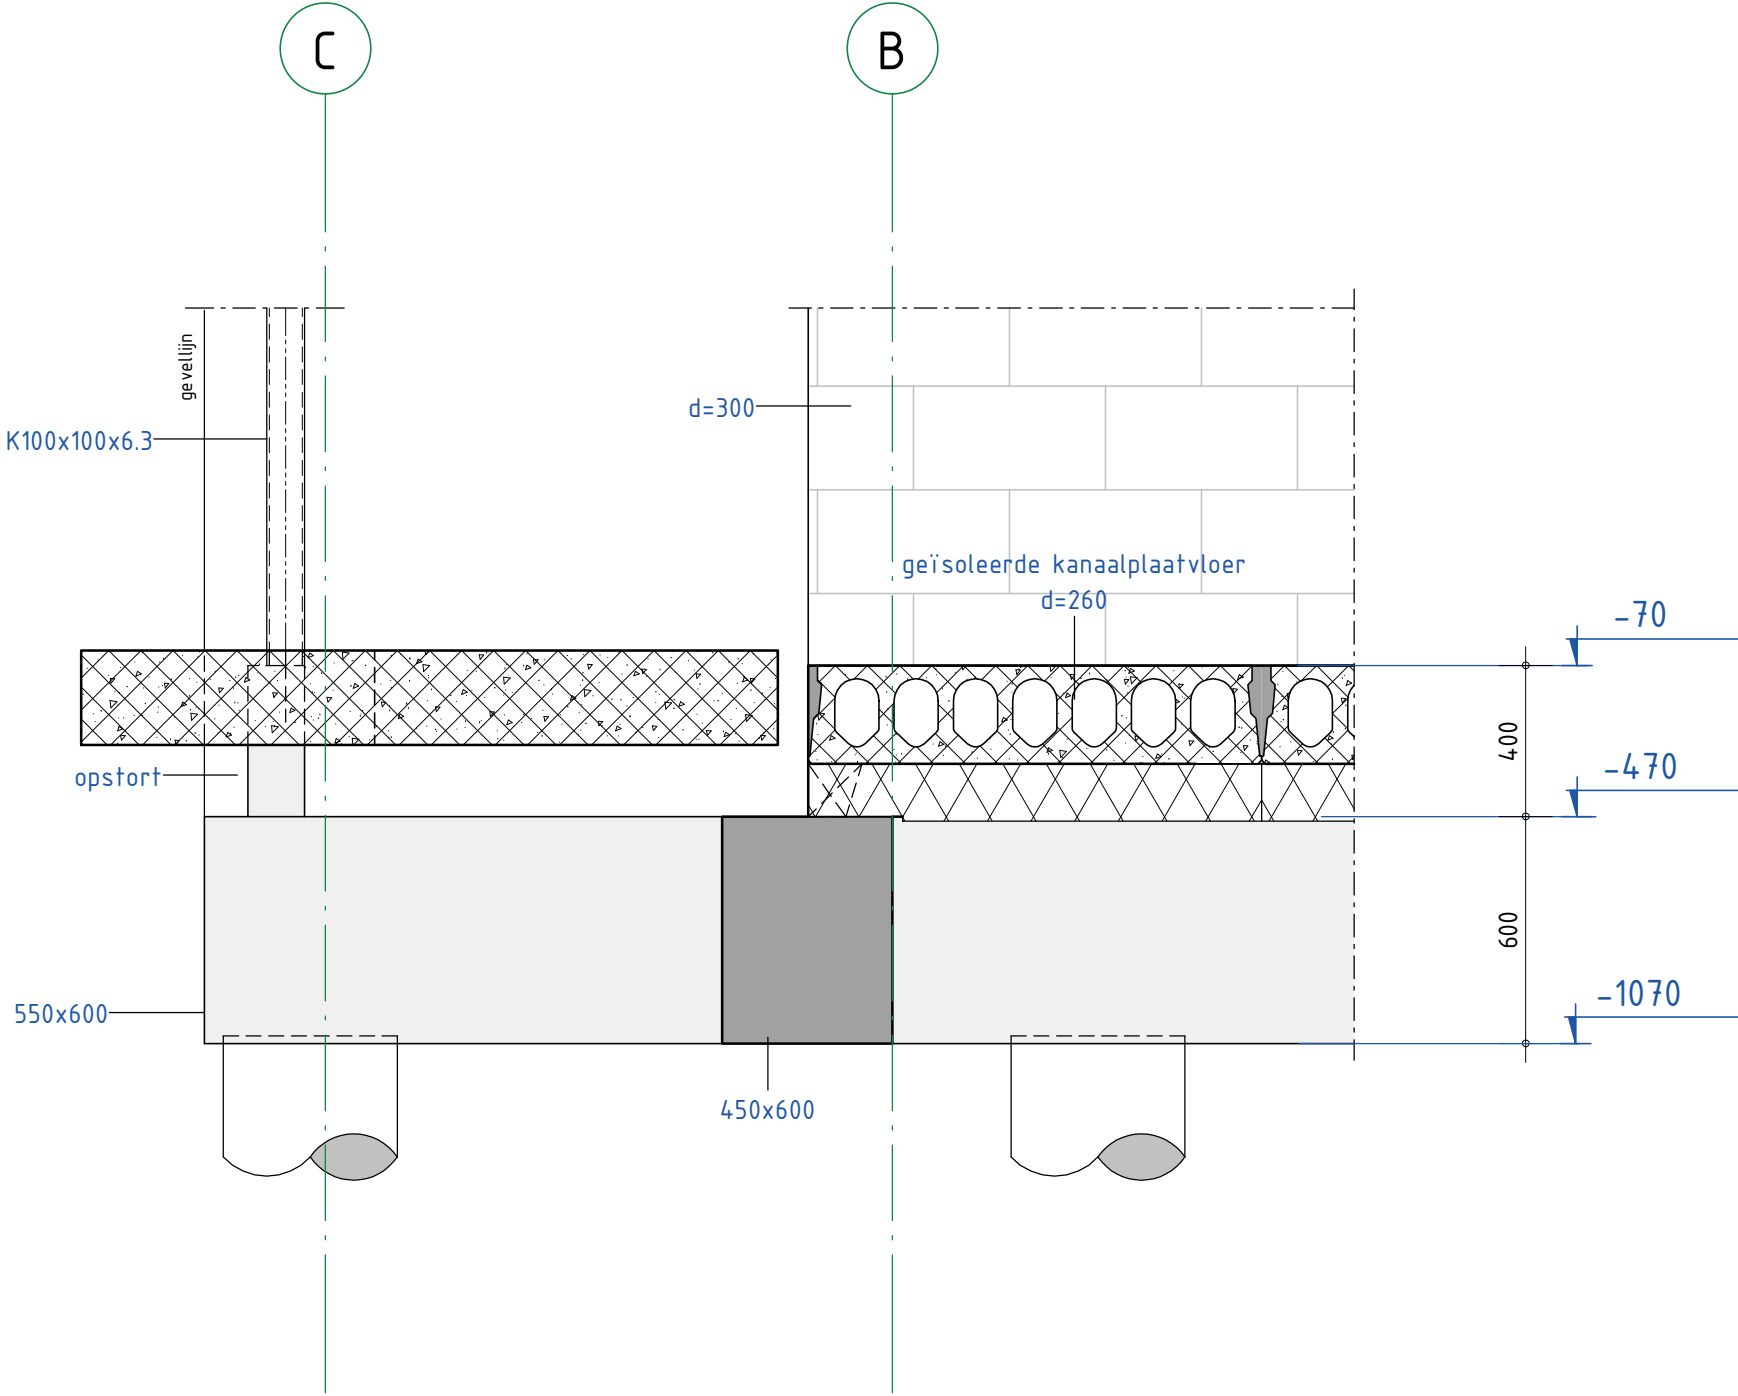


detailnr. 003

Pieters
BOUWTECHNIEK

schaal 1 : 20
datum 25-04-2022
wijziging -
tekenaar P. Massop

projectnr. 221108
tekeningnr. DO-200

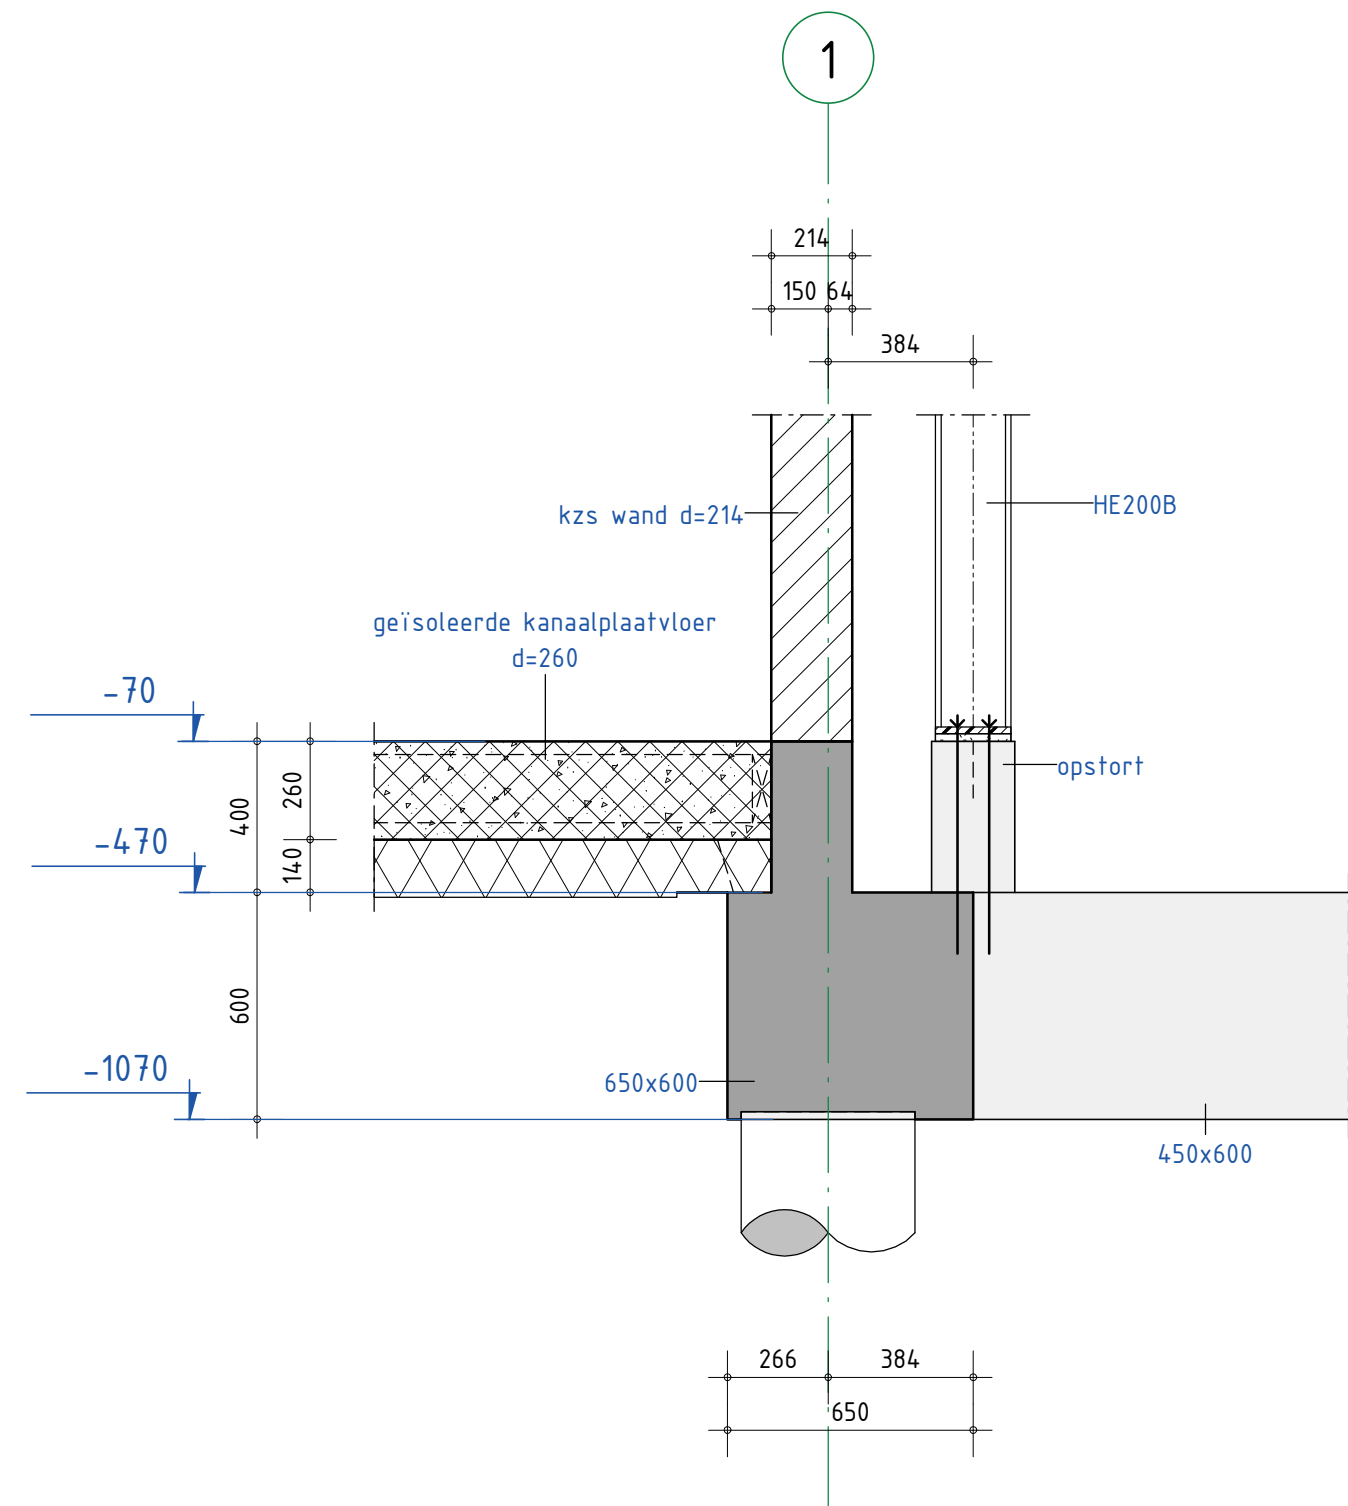


detailnr. 004

Pieters
BOUWTECHNIEK

schaal 1 : 20
datum 25-04-2022
wijziging -
tekenaar P. Massop

projectnr. 221108
tekeningnr. DO-200

Constructie bergingen middels HSB
volgens uitwerking architect/leverancier.

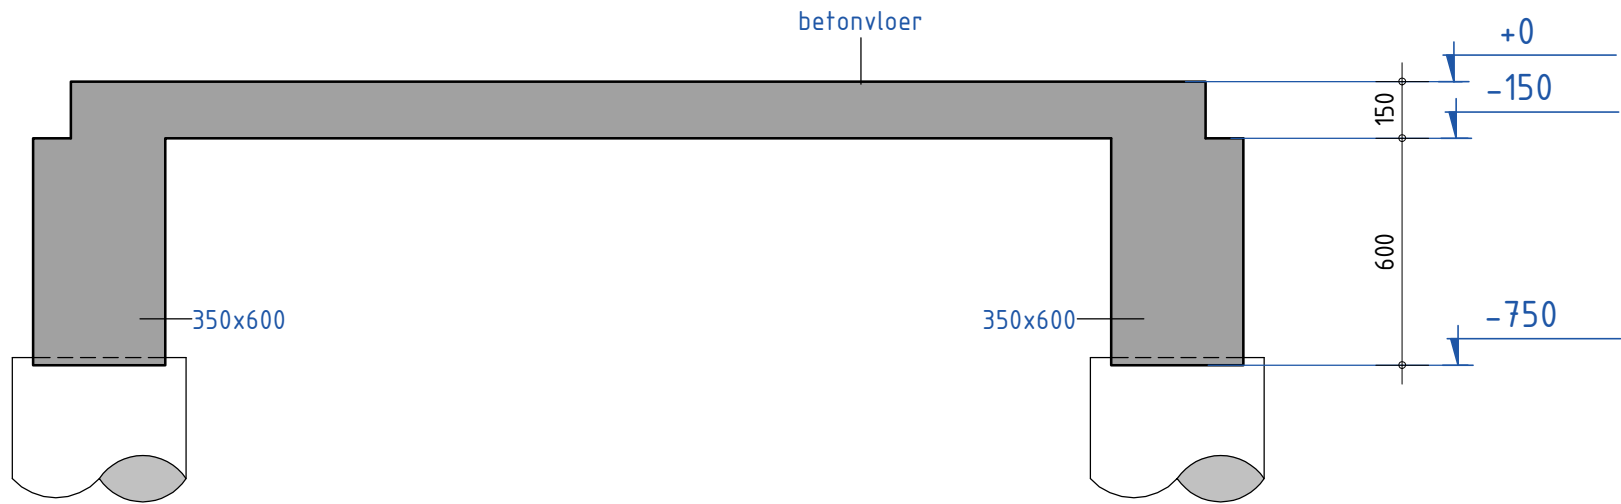


detailnr. 005

Pieters
BOUWTECHNIEK

schaal 1 : 20
datum 25-04-2022
wijziging -
tekenaar P. Massop

projectnr. 221108
tekeningnr. DO-200

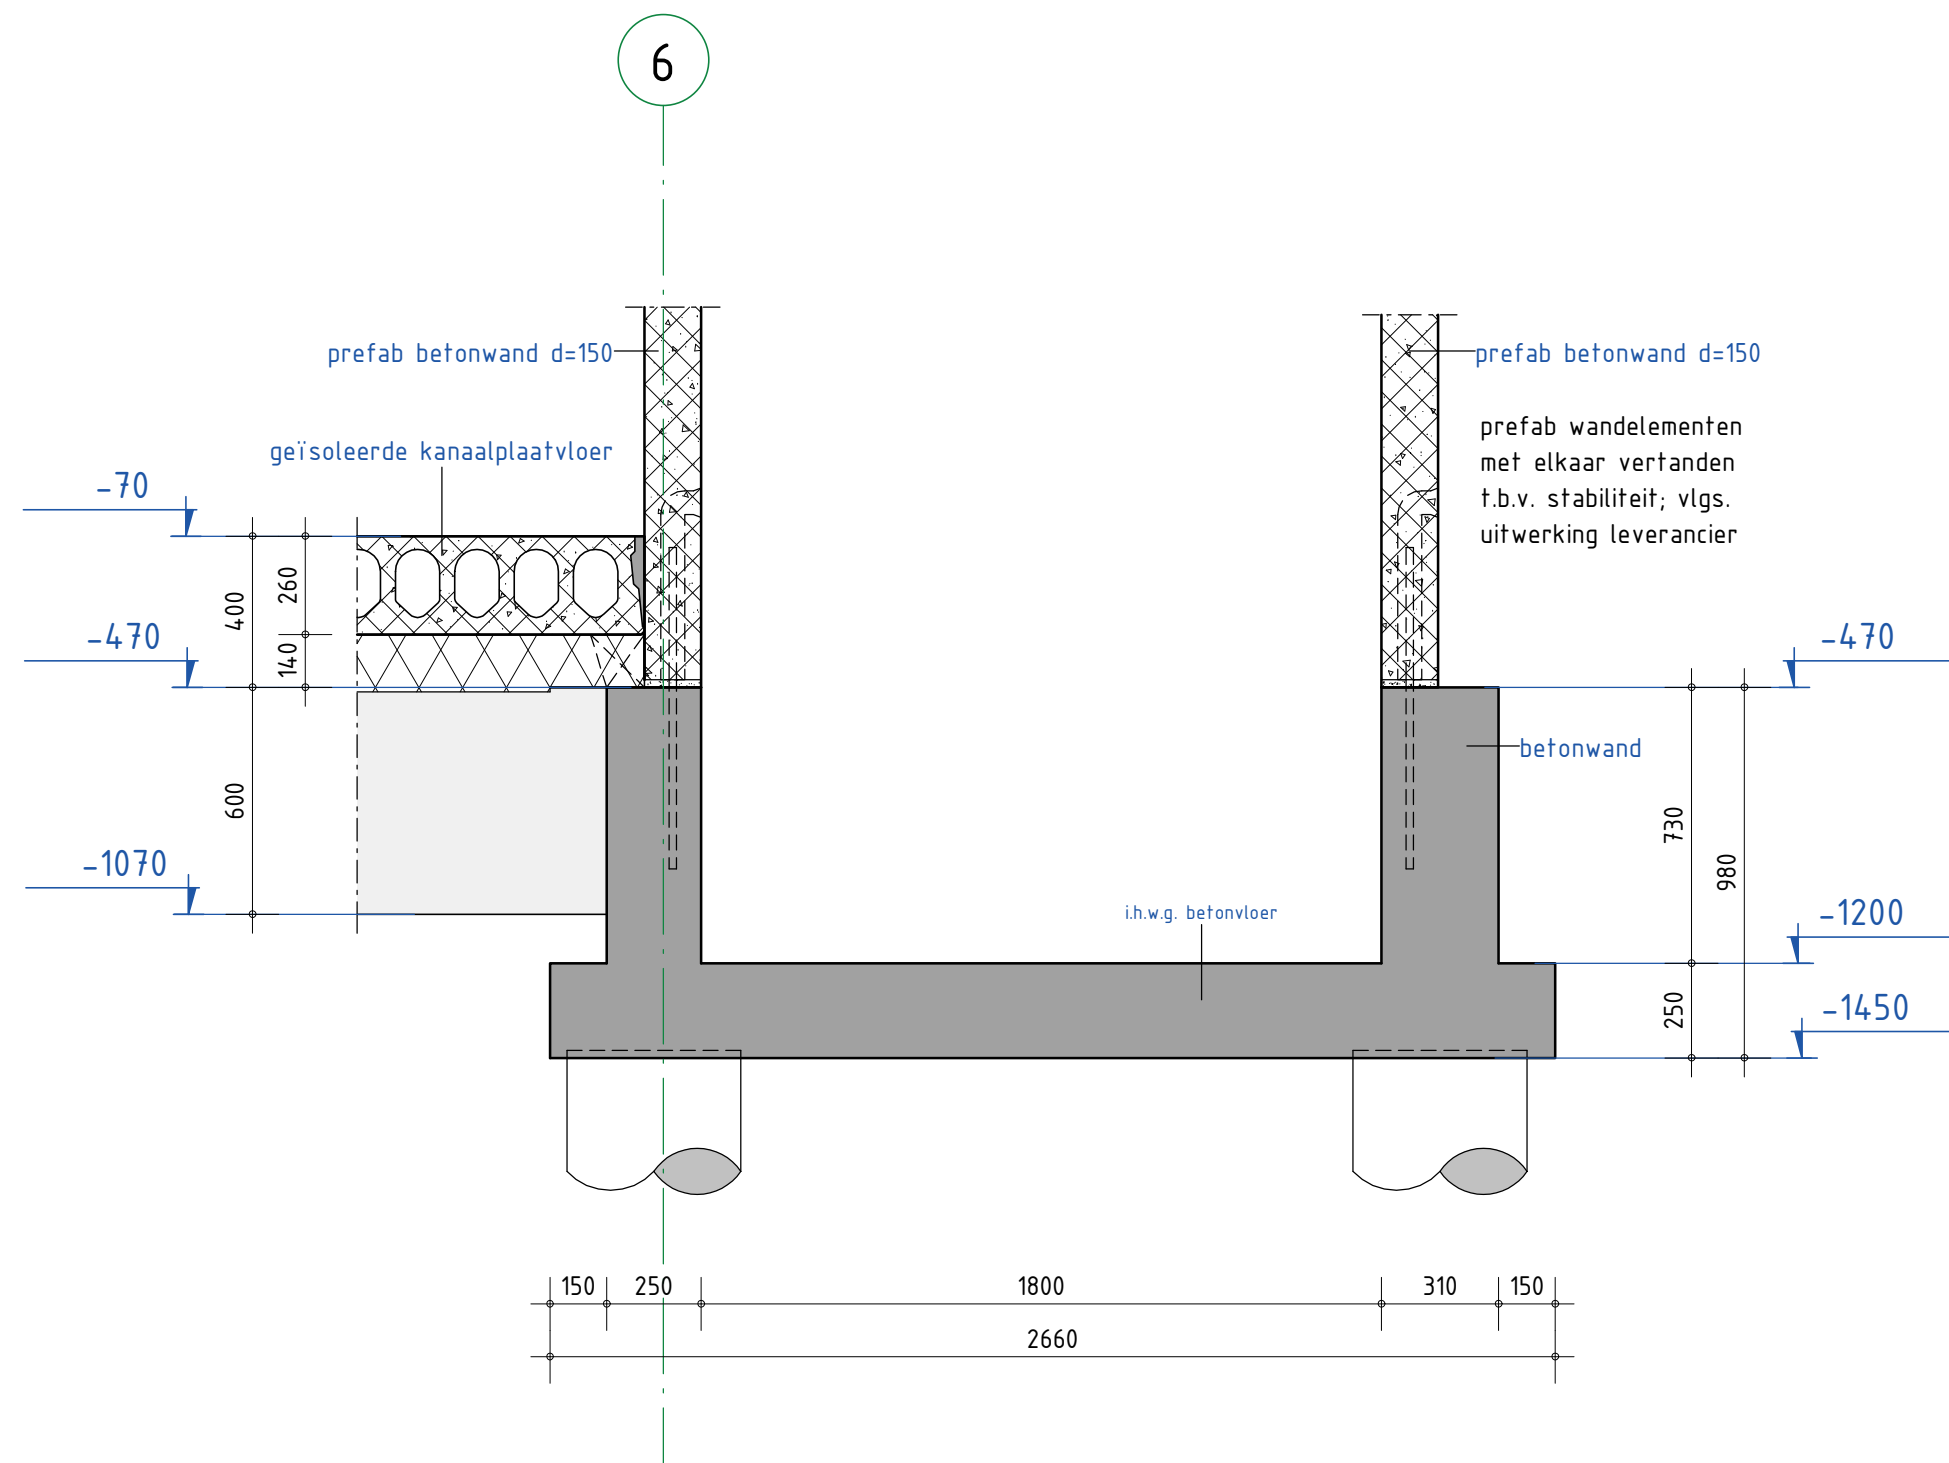


detailnr. 006

Pieters
BOUWTECHNIEK

schaal 1 : 20
datum 25-04-2022
wijziging -
tekenaar P. Massop

projectnr. 221108
tekeningnr. DO-200

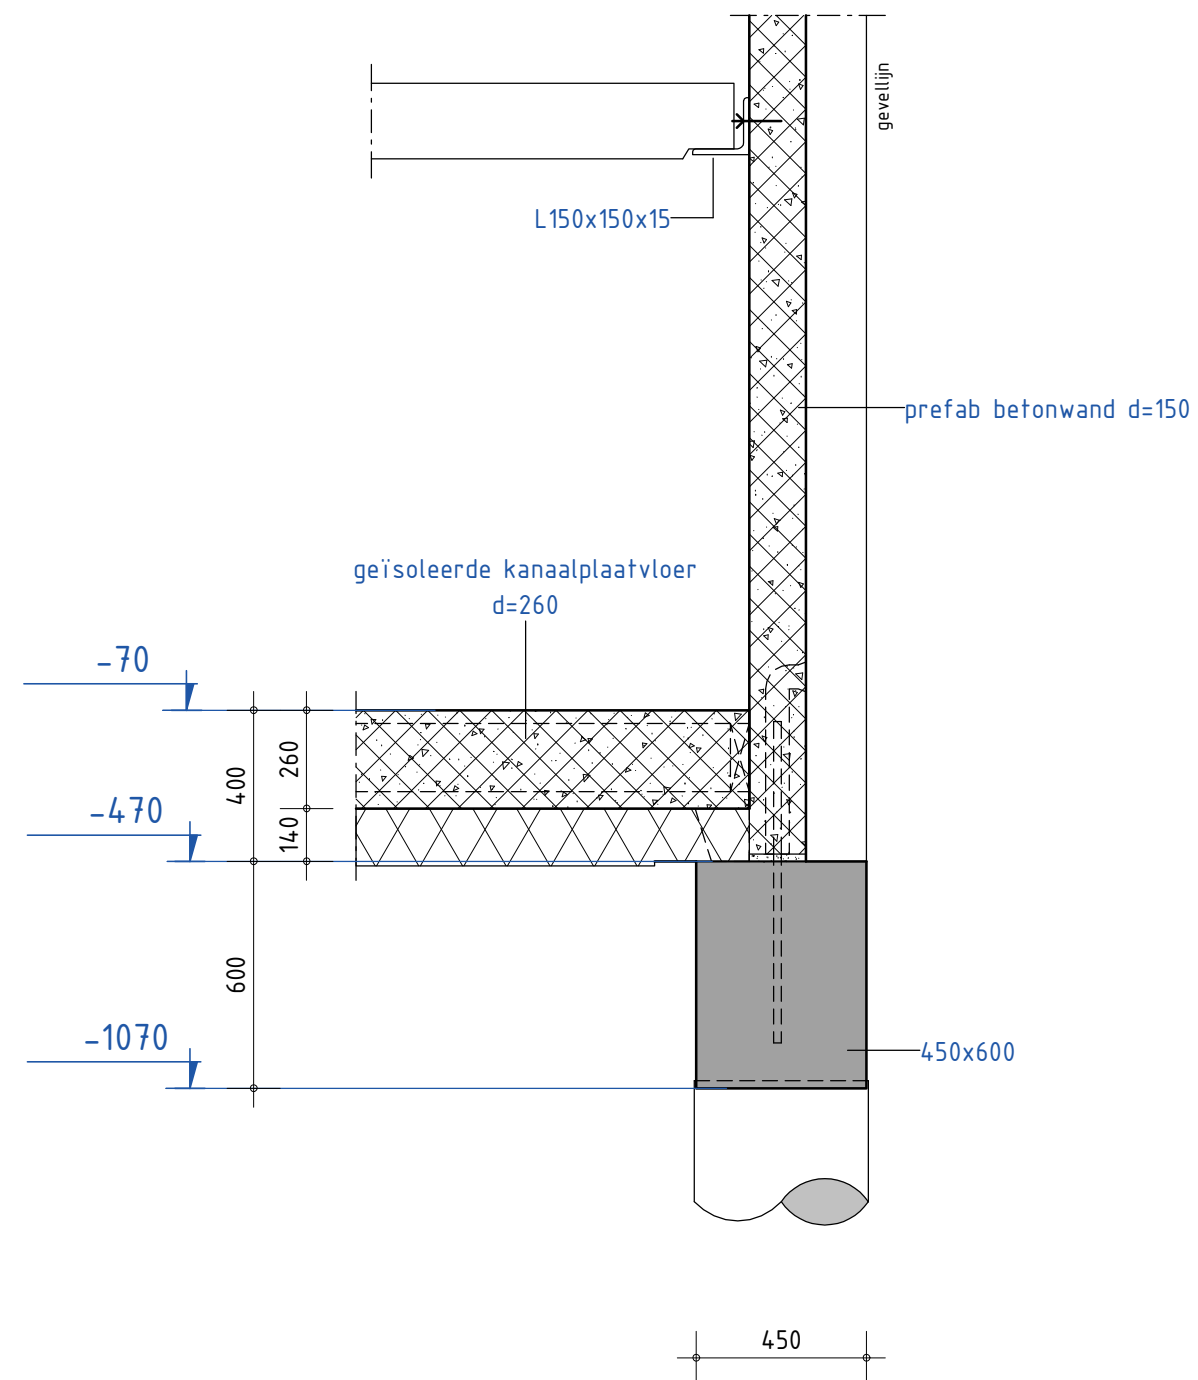


detailnr. 007

Pieters
BOUWTECHNIEK

schaal 1 : 20
datum 25-04-2022
wijziging -
tekenaar P. Massop

projectnr. 221108
tekeningnr. DO-200

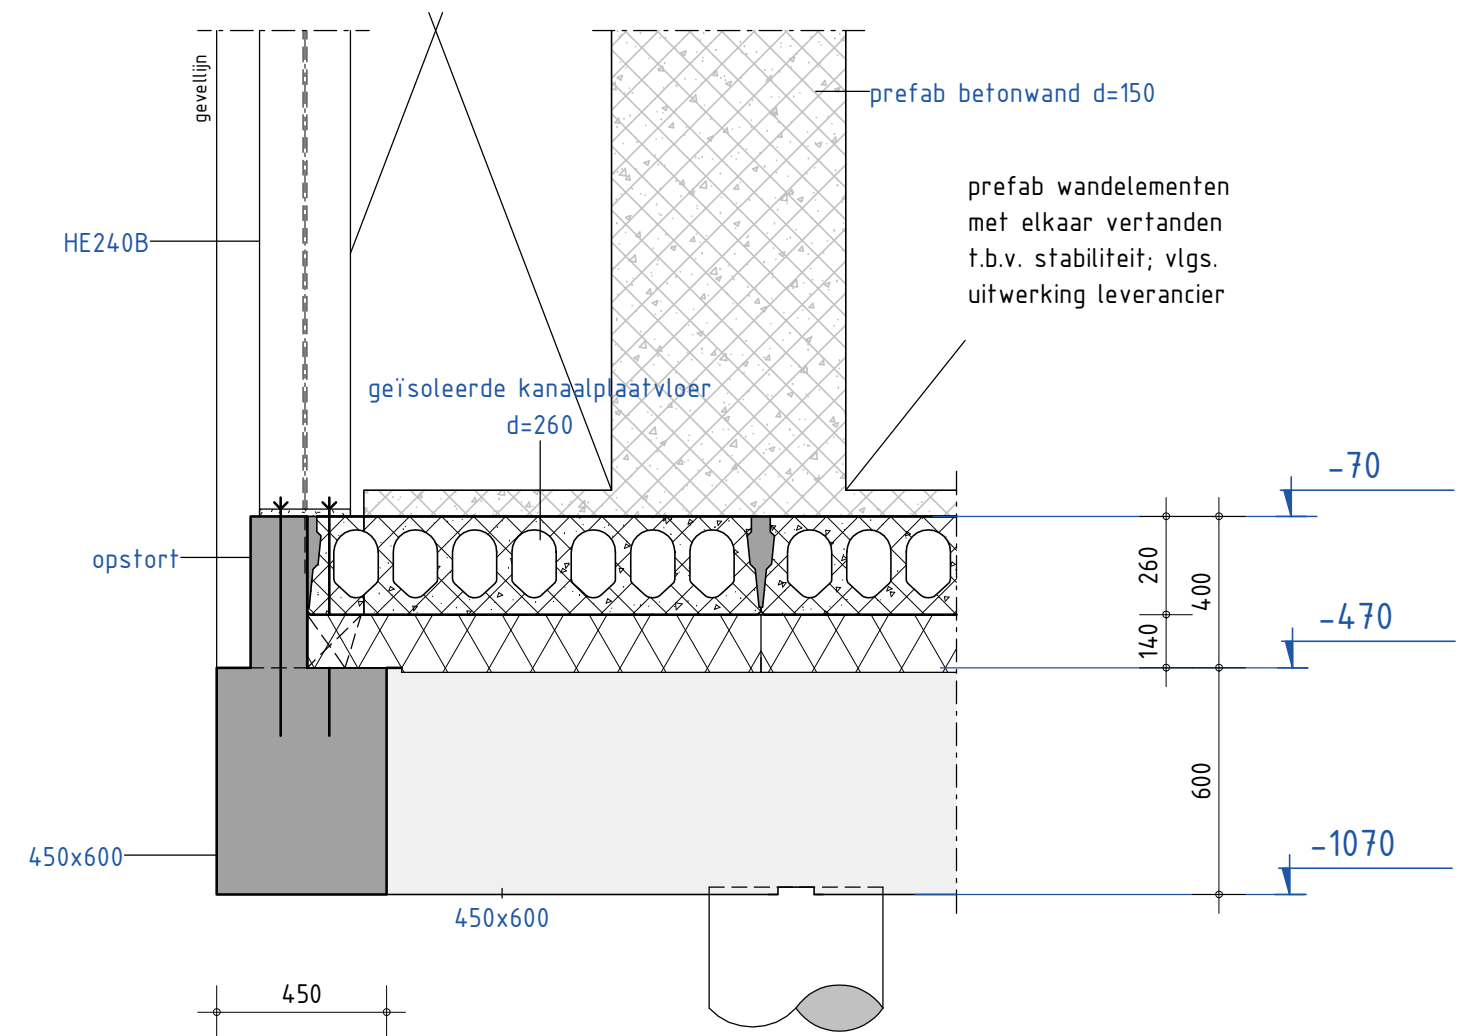


detailnr. 008

Pieters
BOUWTECHNIEK

schaal 1 : 20
datum 25-04-2022
wijziging -
tekenaar P. Massop

projectnr. 221108
tekeningnr. DO-200

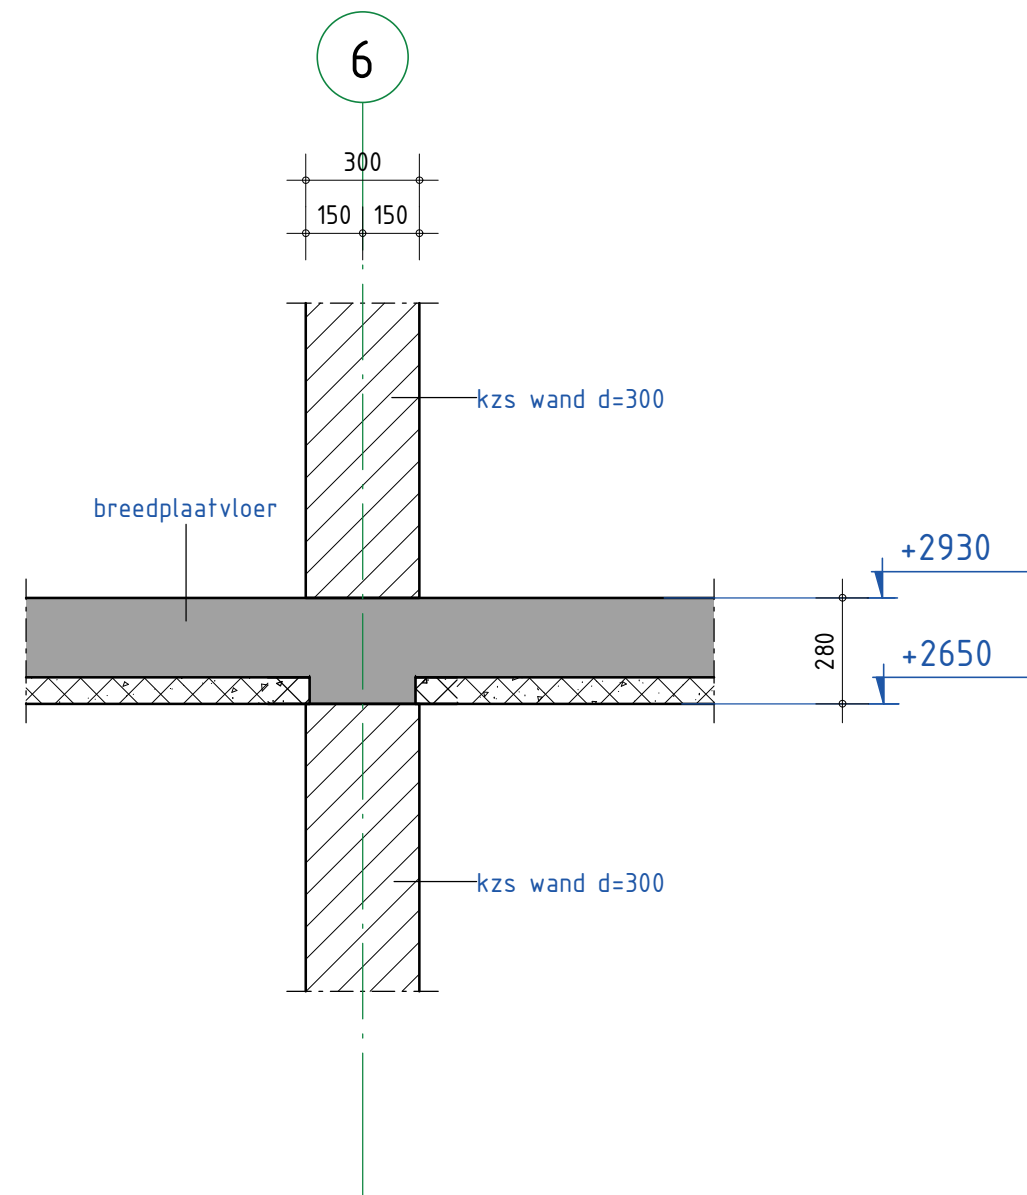


detailnr. 101

Pieters
BOUWTECHNIEK

| | |
|-----------|------------|
| schaal | 1 : 20 |
| datum | 25-04-2022 |
| wijziging | - |
| tekenaar | P. Massop |

| | |
|-------------|--------|
| projectnr. | 221108 |
| tekeningnr. | DO-200 |

7

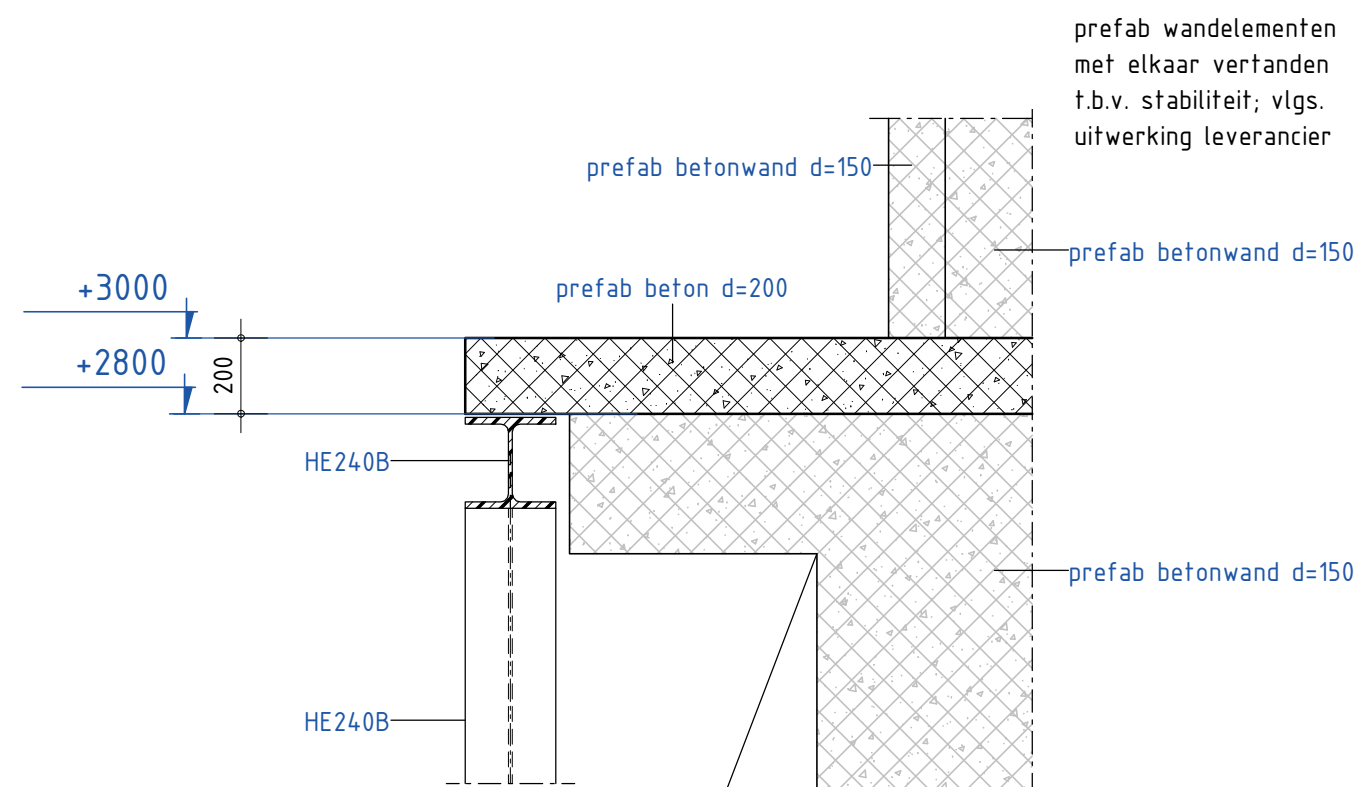


detailnr. 102

Pieters
BOUWTECHNIEK

schaal 1 : 20
datum 25-04-2022
wijziging -
tekenaar P. Massop

projectnr. 221108
tekeningnr. DO-200

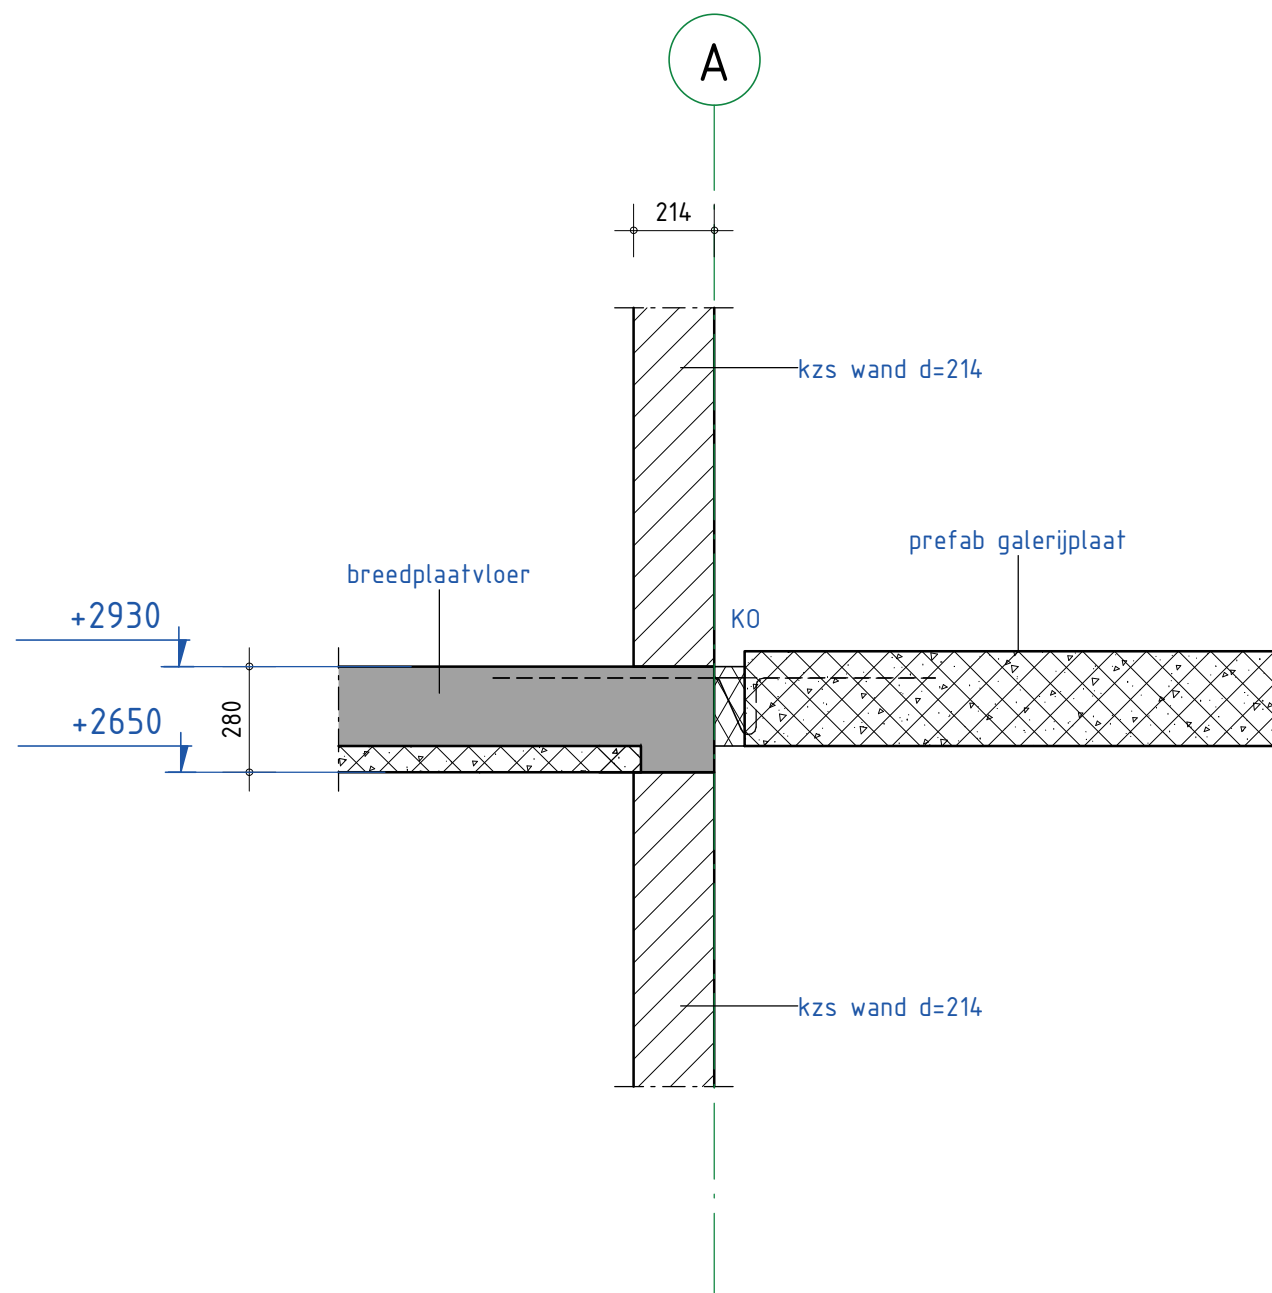


detailnr. 103

Pieters
BOUWTECHNIEK

schaal 1 : 20
datum 25-04-2022
wijziging -
tekenaar P. Massop

projectnr. 221108
tekeningnr. DO-200

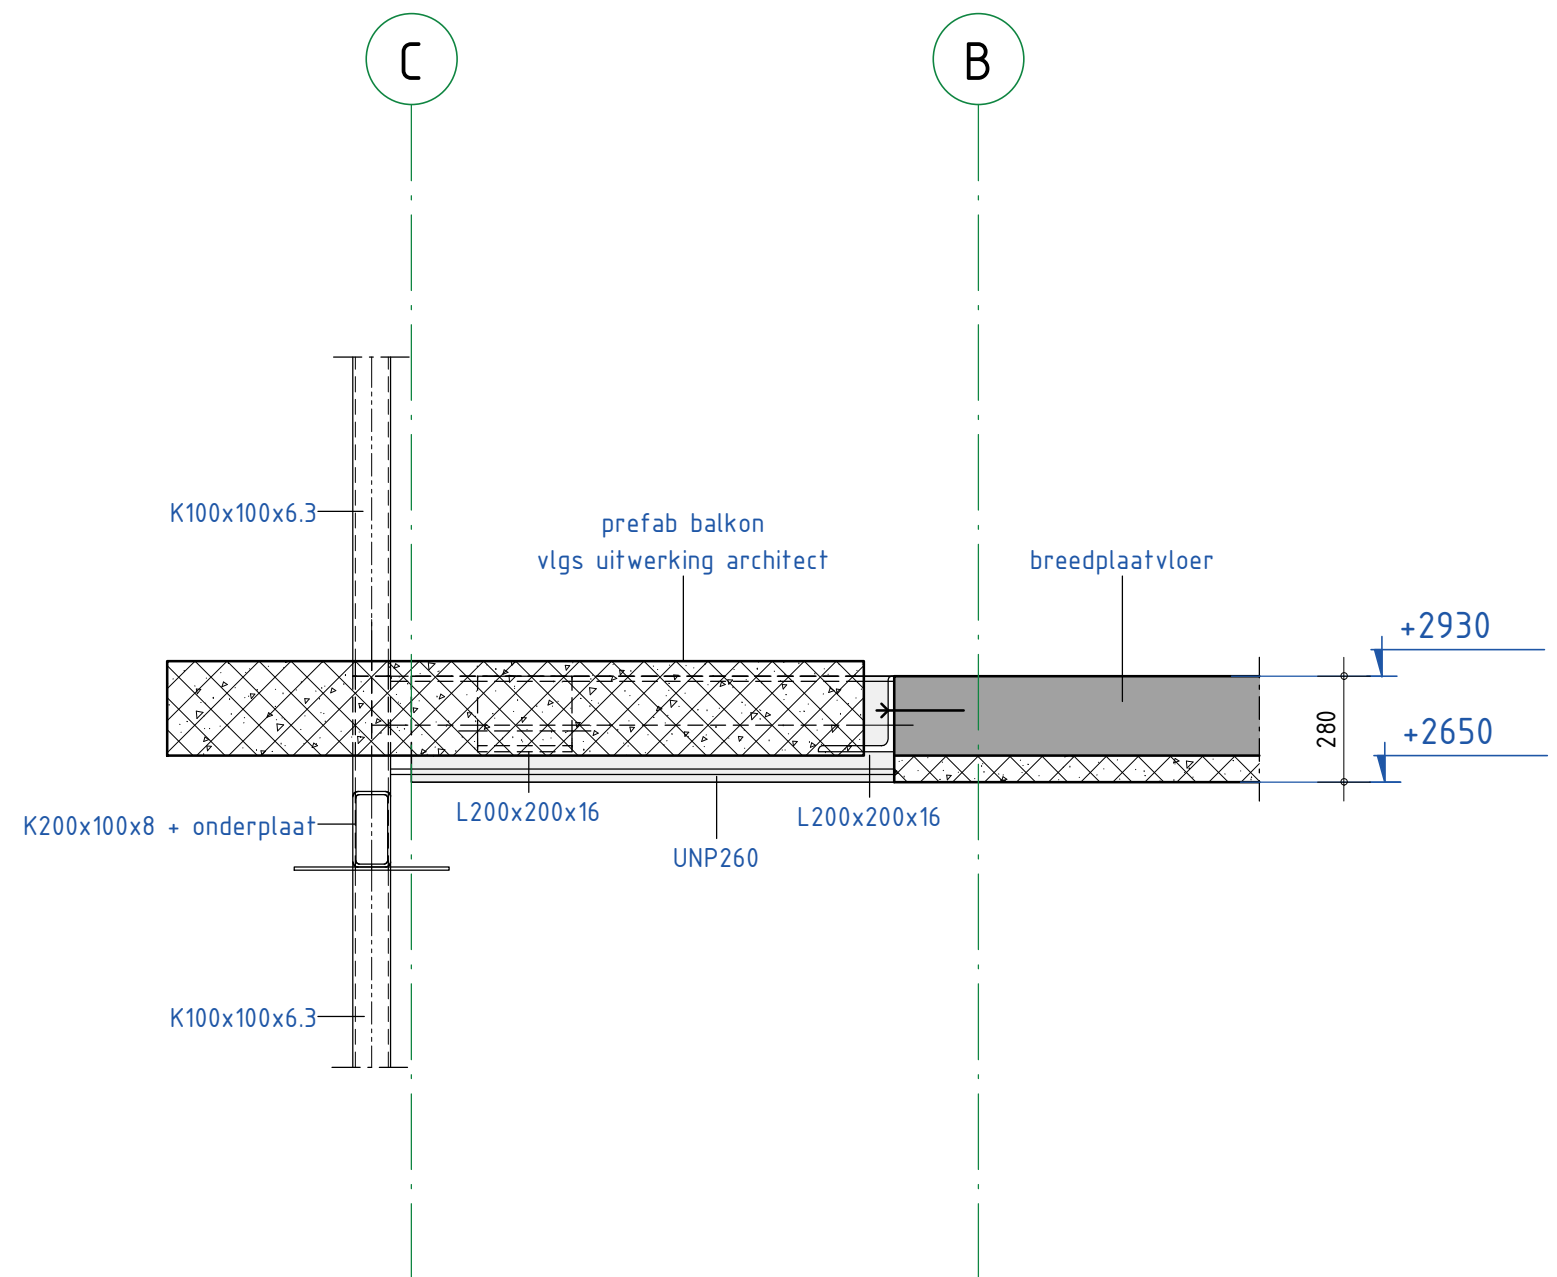


detailnr. 104

Pieters
BOUWTECHNIEK

schaal 1 : 20
datum 25-04-2022
wijziging -
tekenaar P. Massop

projectnr. 221108
tekeningnr. DO-200

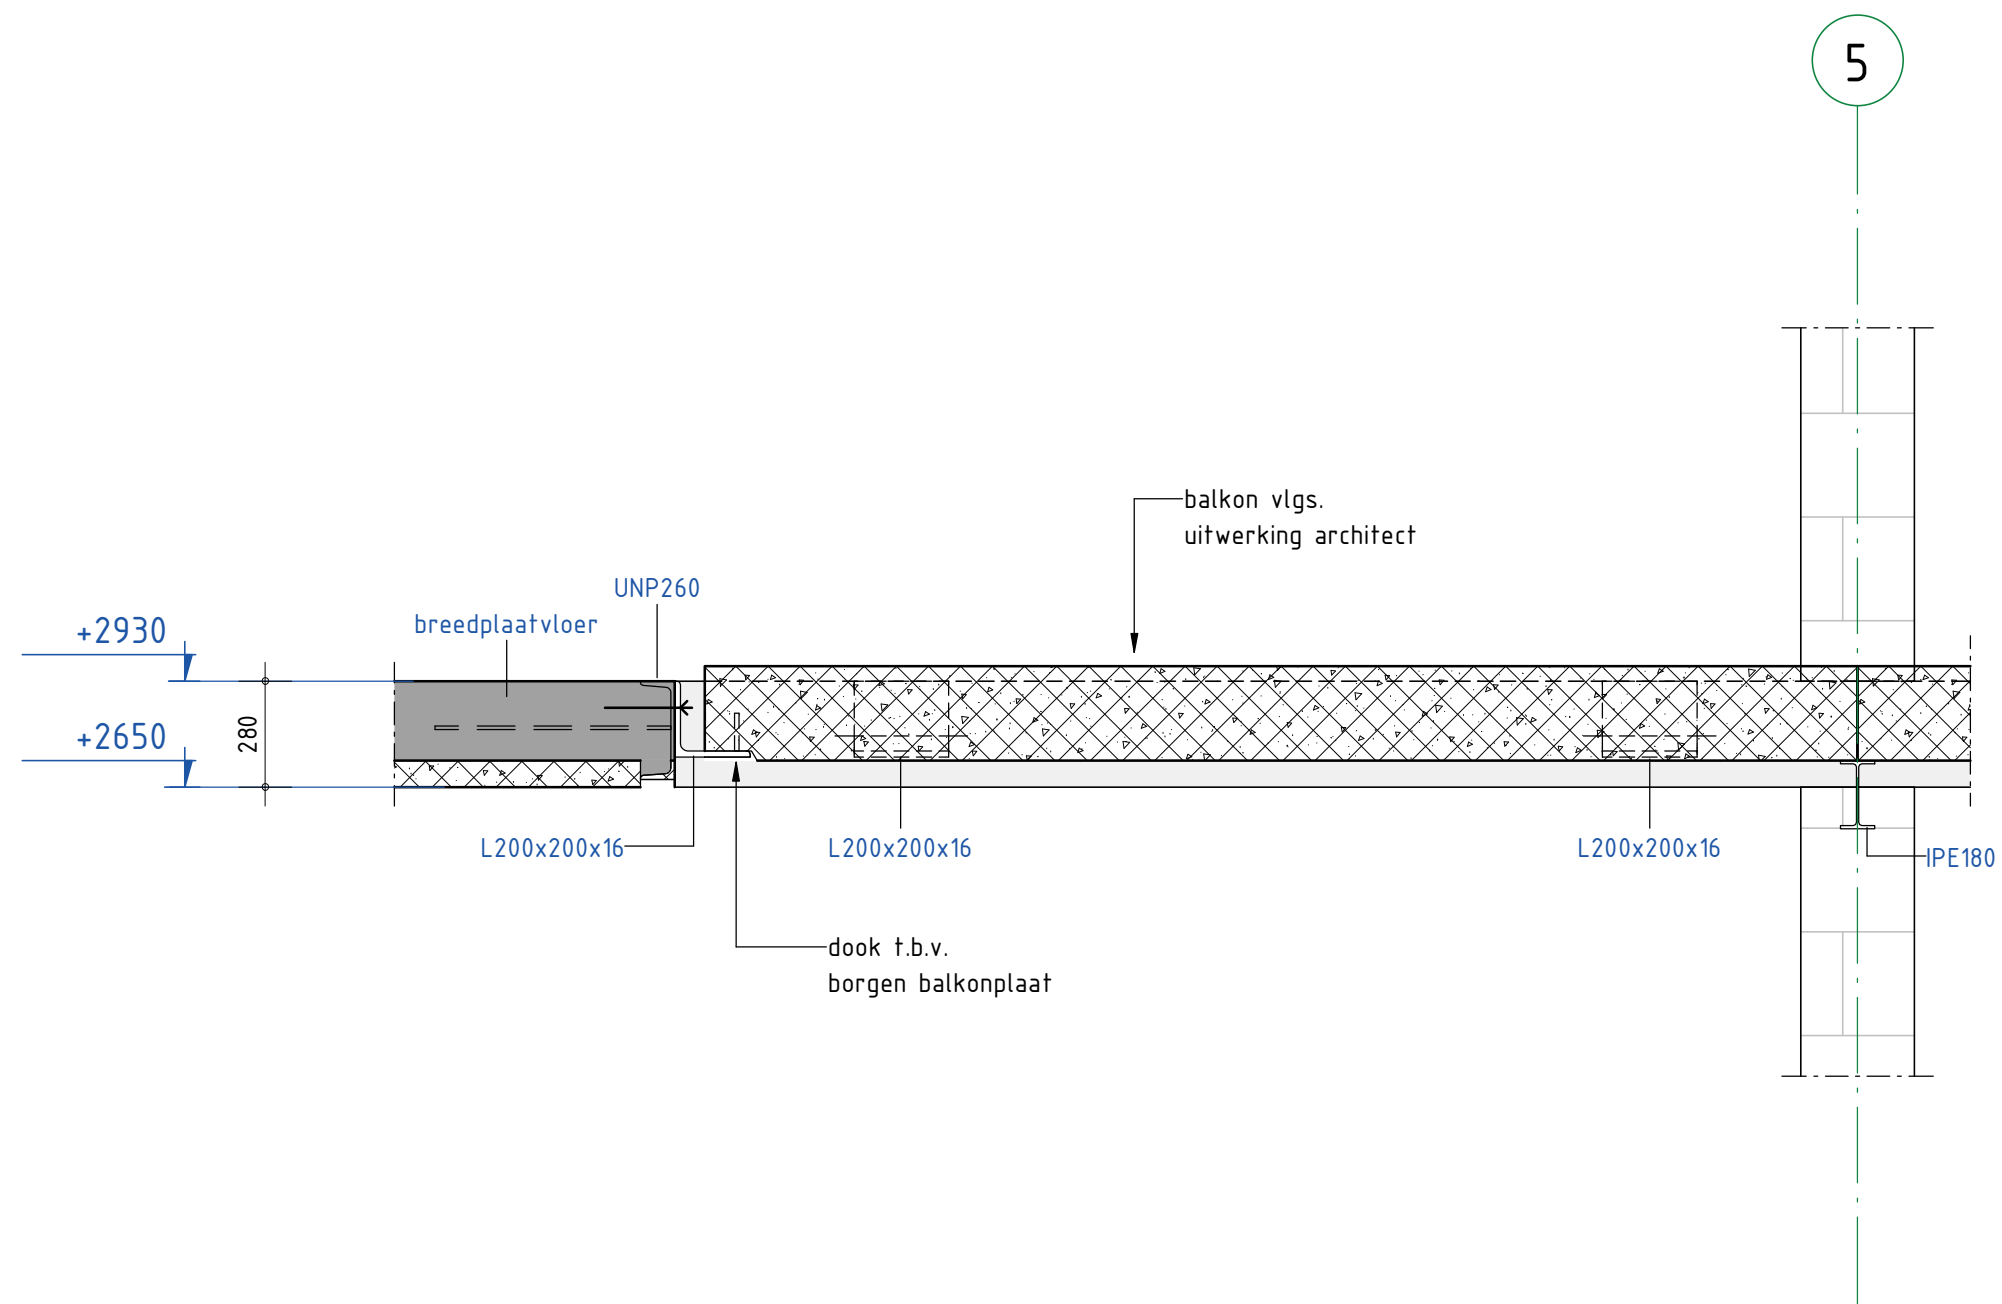


detailnr. 105

Pieters
BOUWTECHNIEK

schaal 1 : 20
datum 25-04-2022
wijziging -
tekenaar P. Massop

projectnr. 221108
tekeningnr. DO-200

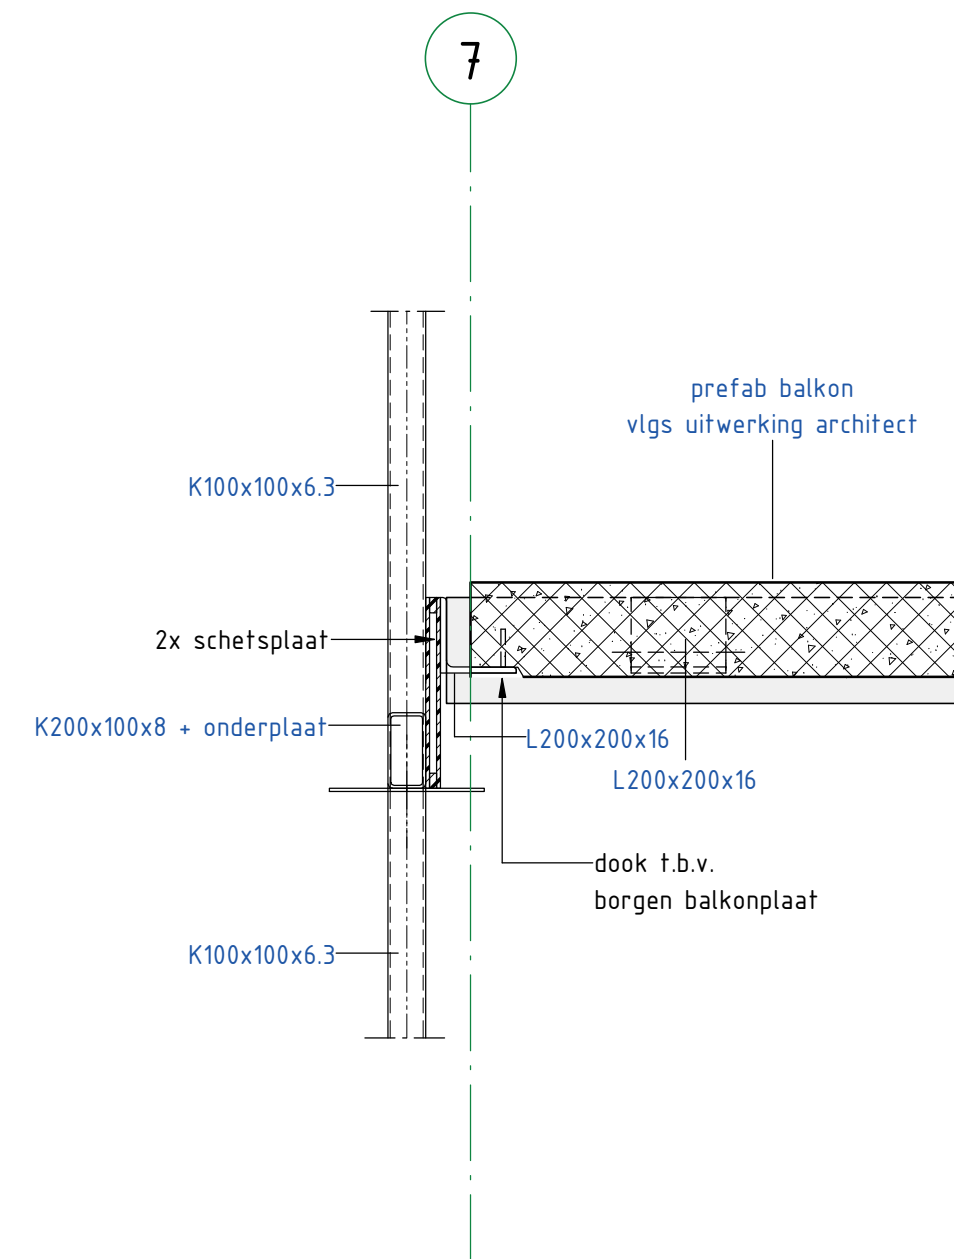


detailnr. 106

Pieters
BOUWTECHNIEK

schaal 1 : 20
datum 25-04-2022
wijziging -
tekenaar P. Massop

projectnr. 221108
tekeningnr. DO-200

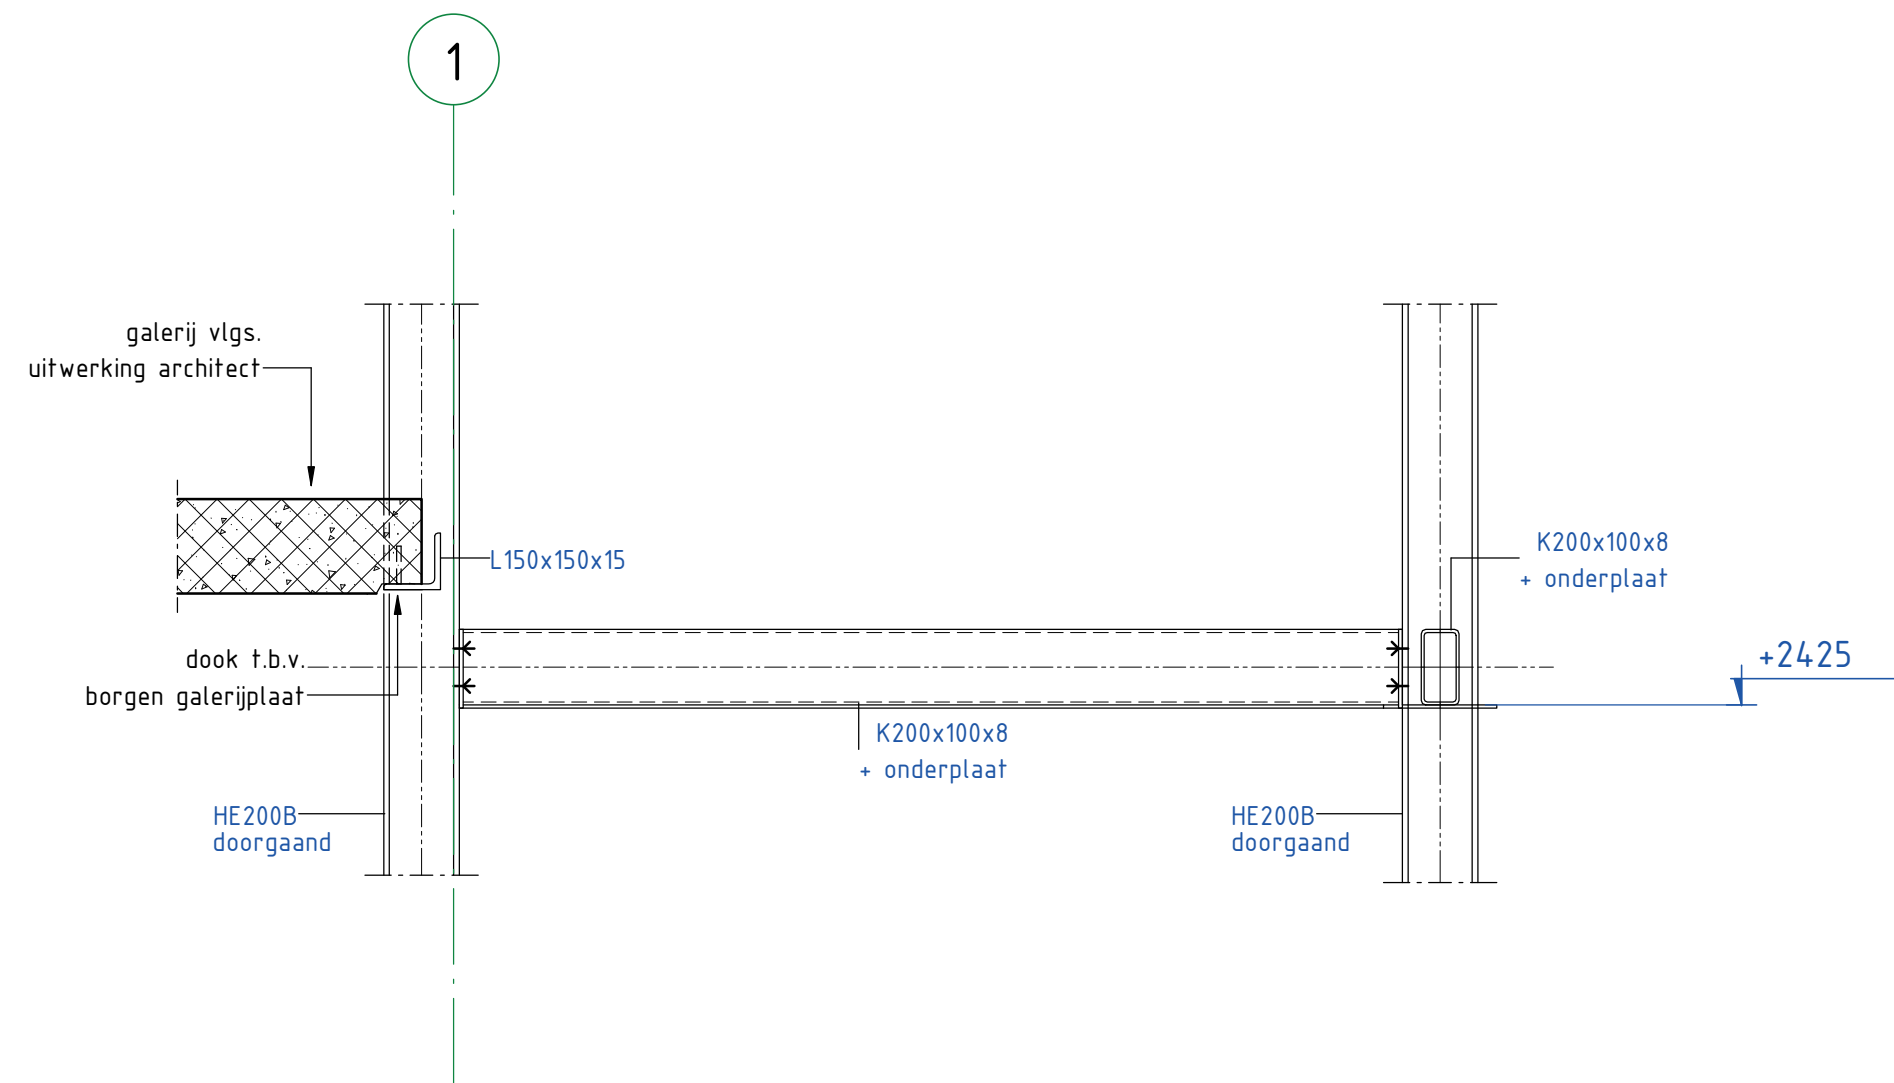


detailnr. 107

Pieters
BOUWTECHNIEK

schaal 1 : 20
datum 25-04-2022
wijziging -
tekenaar P. Massop

projectnr. 221108
tekeningnr. DO-200

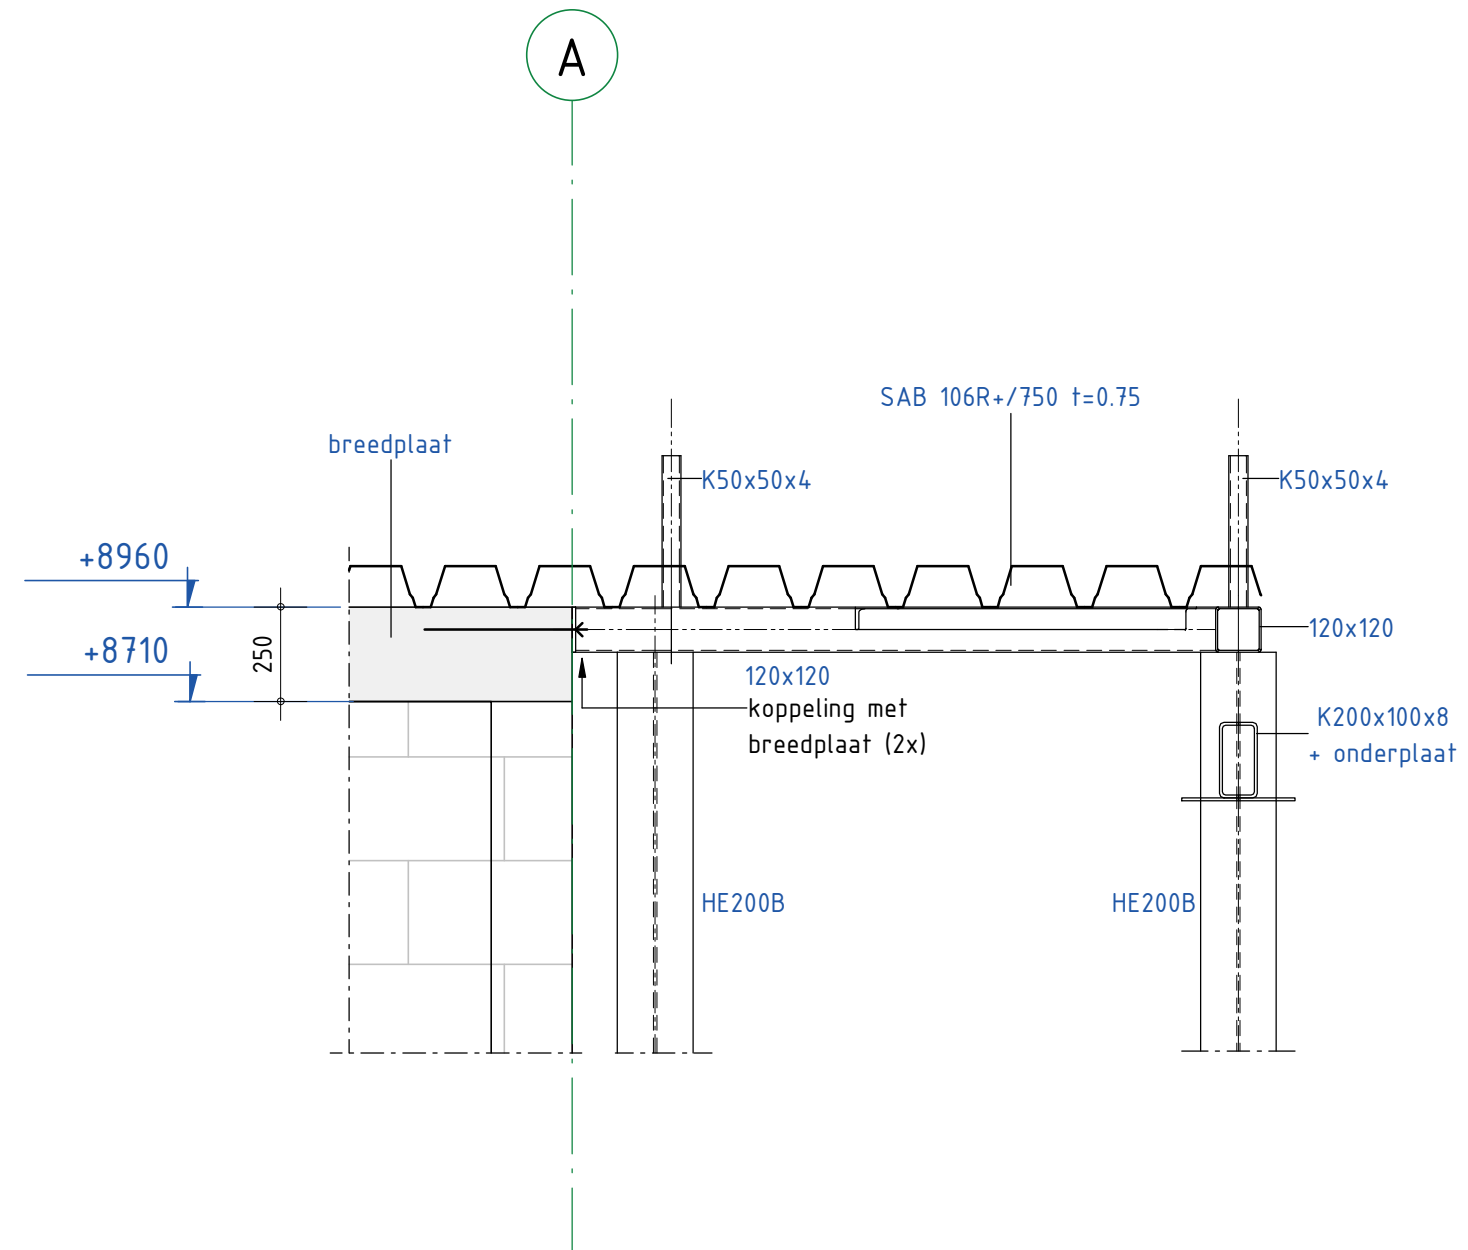

detailnr. 301

Pieters
BOUWTECHNIEK

schaal 1 : 20
datum 25-04-2022
wijziging -
tekenaar P. Massop

projectnr. 221108
tekeningnr. DO-200

