

Renvooi doorsnedes

ALGEMEEN:

Alle maten dienen in het werk gecontroleerd te worden door de aannemer.


- Metselwerk
- Isolatie
- Kalkzandsteen
- Prefab beton
- Beton
- Lichtscheidingswand
- 60 min WBDBo
- 30 min WBDBo

Vloerafscheidingen dienen te voldoen aan bouwbesluit, afdeling 2.3
Afscheiding van vloer, trap en hellingbaan


Artikel 2.18 Hoogte
- Een vloerafscheiding heeft een hoogte van ten minste 1 m, gemeten vanaf de vloer.

Artikel 2.19 Openingen
- Een afscheiding heeft geen openingen waardoor een bol kan passeren met een doorsnede groter dan 0,2m. Tot een hoogte van 0,7 m boven een vloer mogen geen openingen zitten waardoor een bol kan passeren met een doorsnede groter dan 0,1 m m.
- De horizontaal gemeten afstand tussen een vloer, een trap of een hellingbaan en een afscheiding is niet groter dan 0,05 m.
- De bovenregel van een afscheiding heeft geen onderbreking van meer dan 0,1 m.

Artikel 2.20 Overklauterbaarheid
- Een afscheiding of een constructieonderdeel dat, installatie die of onderdeel van een installatie dat aan of naast een dergelijke afscheiding is geplaatst, heeft, ter voorkoming van het overklauteren, geen opstapmogelijkheden tussen 0,2 m en 0,7 m boven een vloer

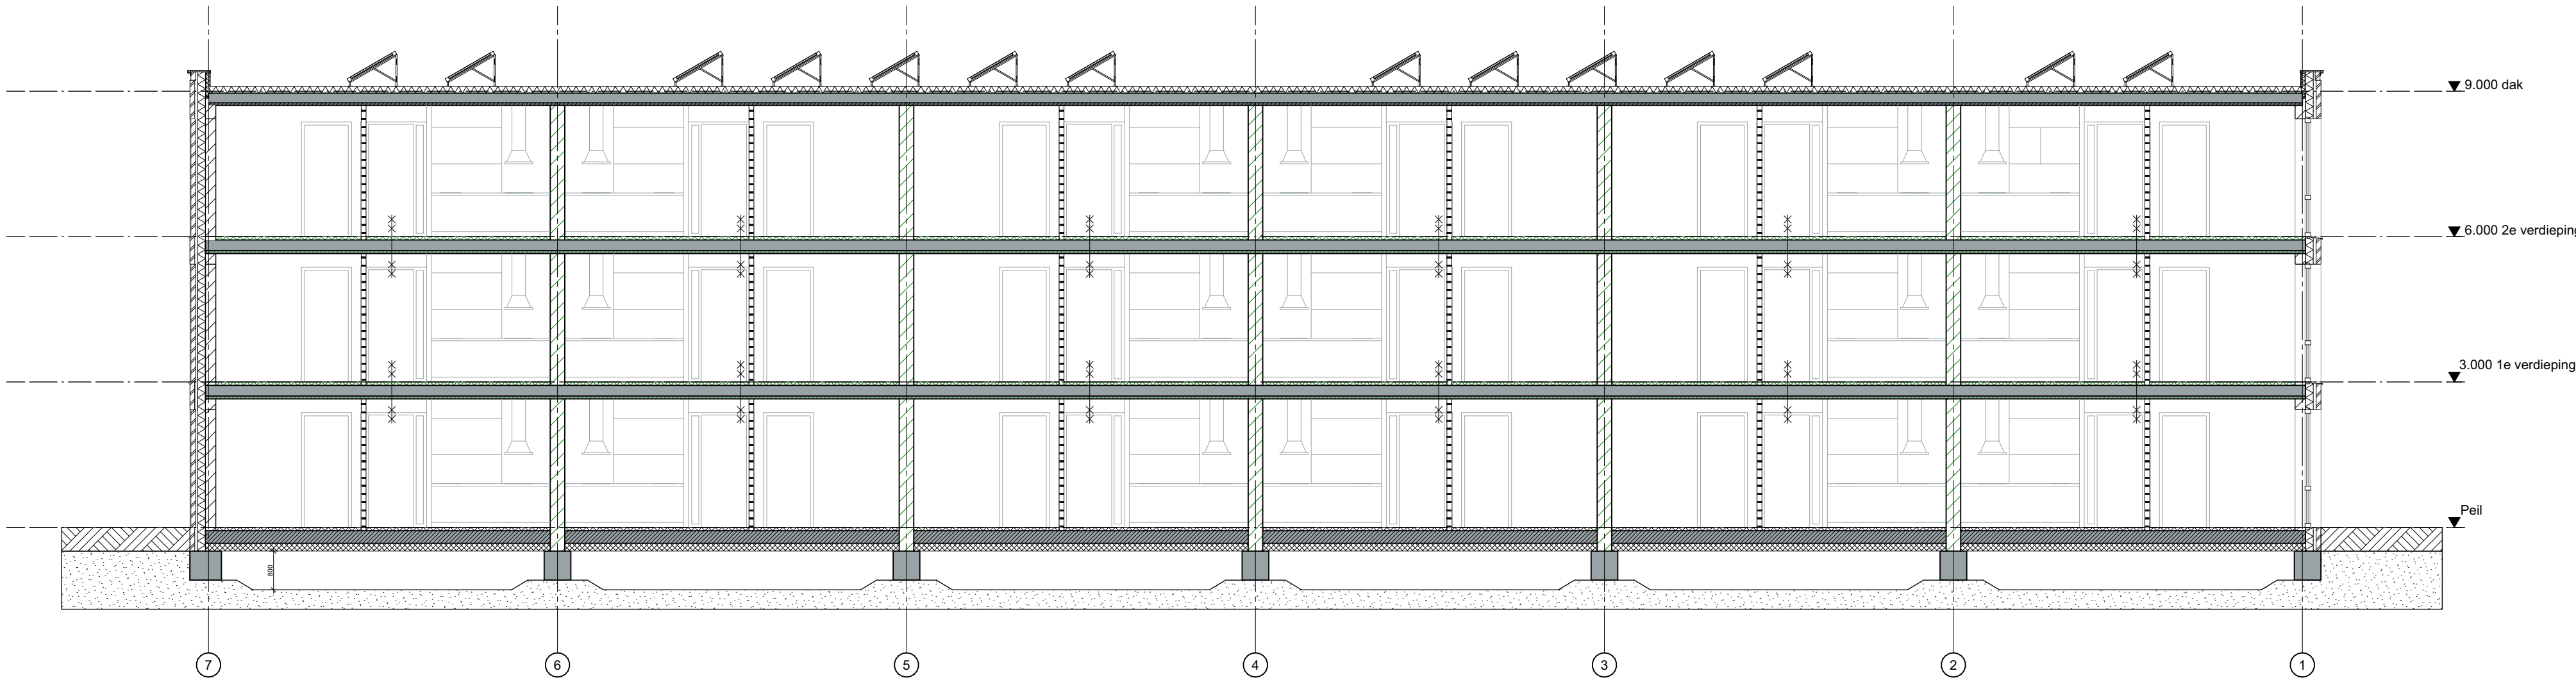

Doorsnede D

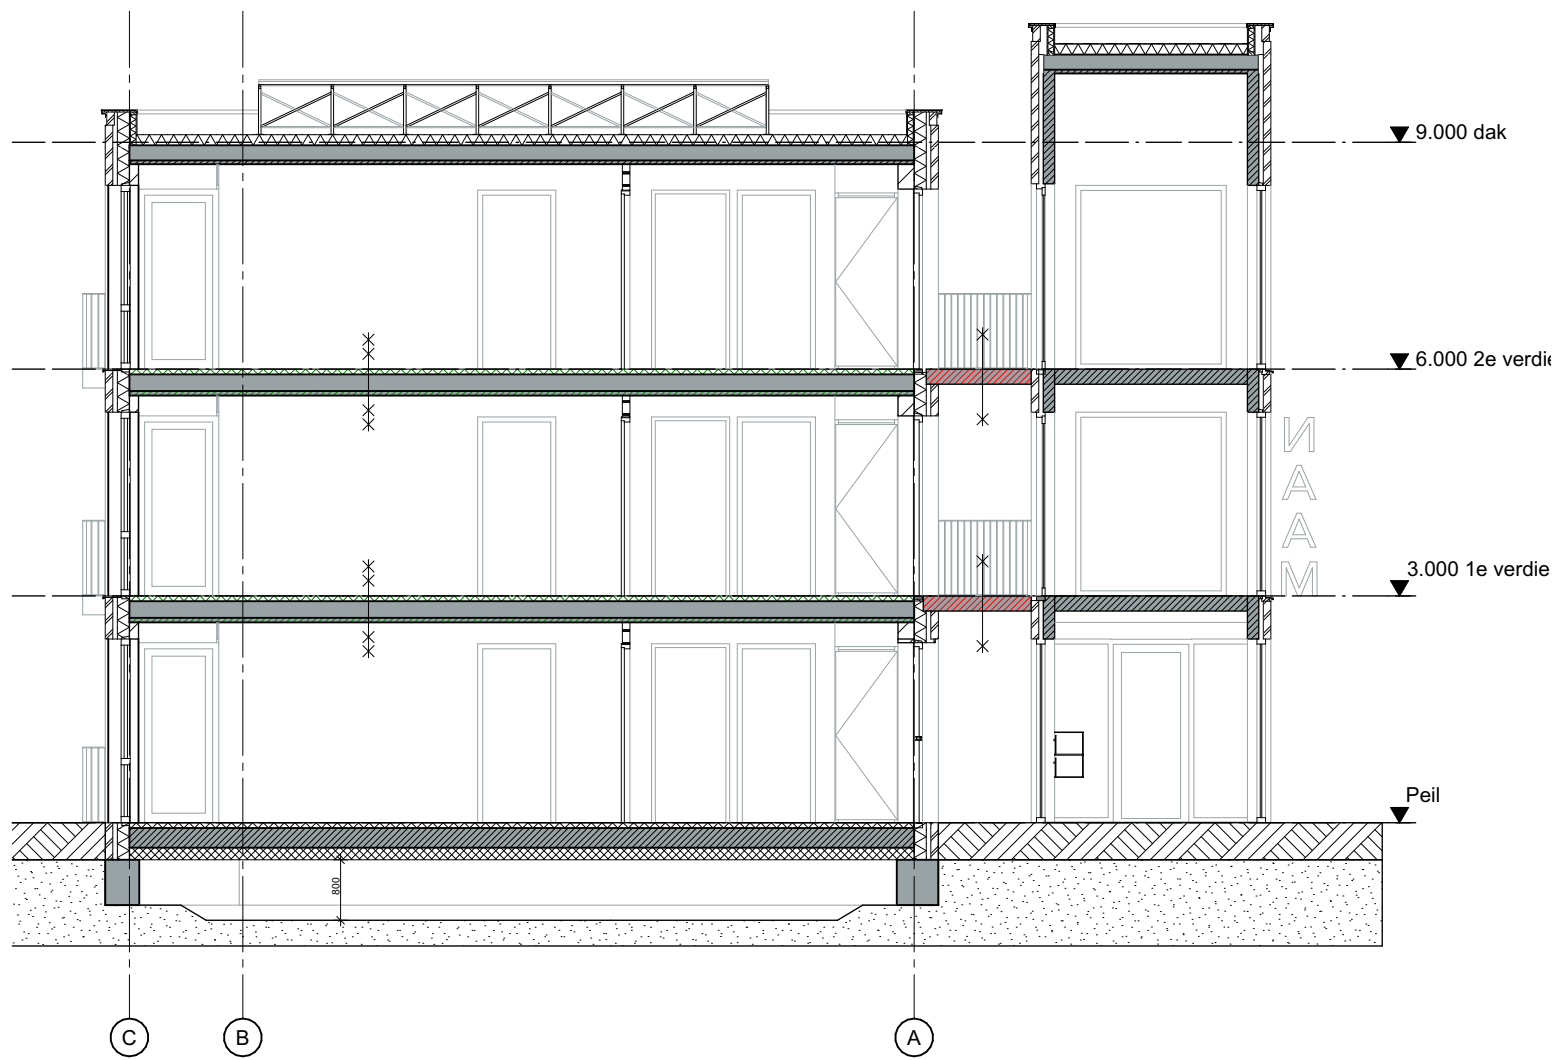

Doorsnede E



Behoort bij besluit van burgemeester en wethouders van Purmerend, namens dezen, de teammanager Omgevingsteam: Z2023-00005788 T.W. Bosch

[Handwritten signature]