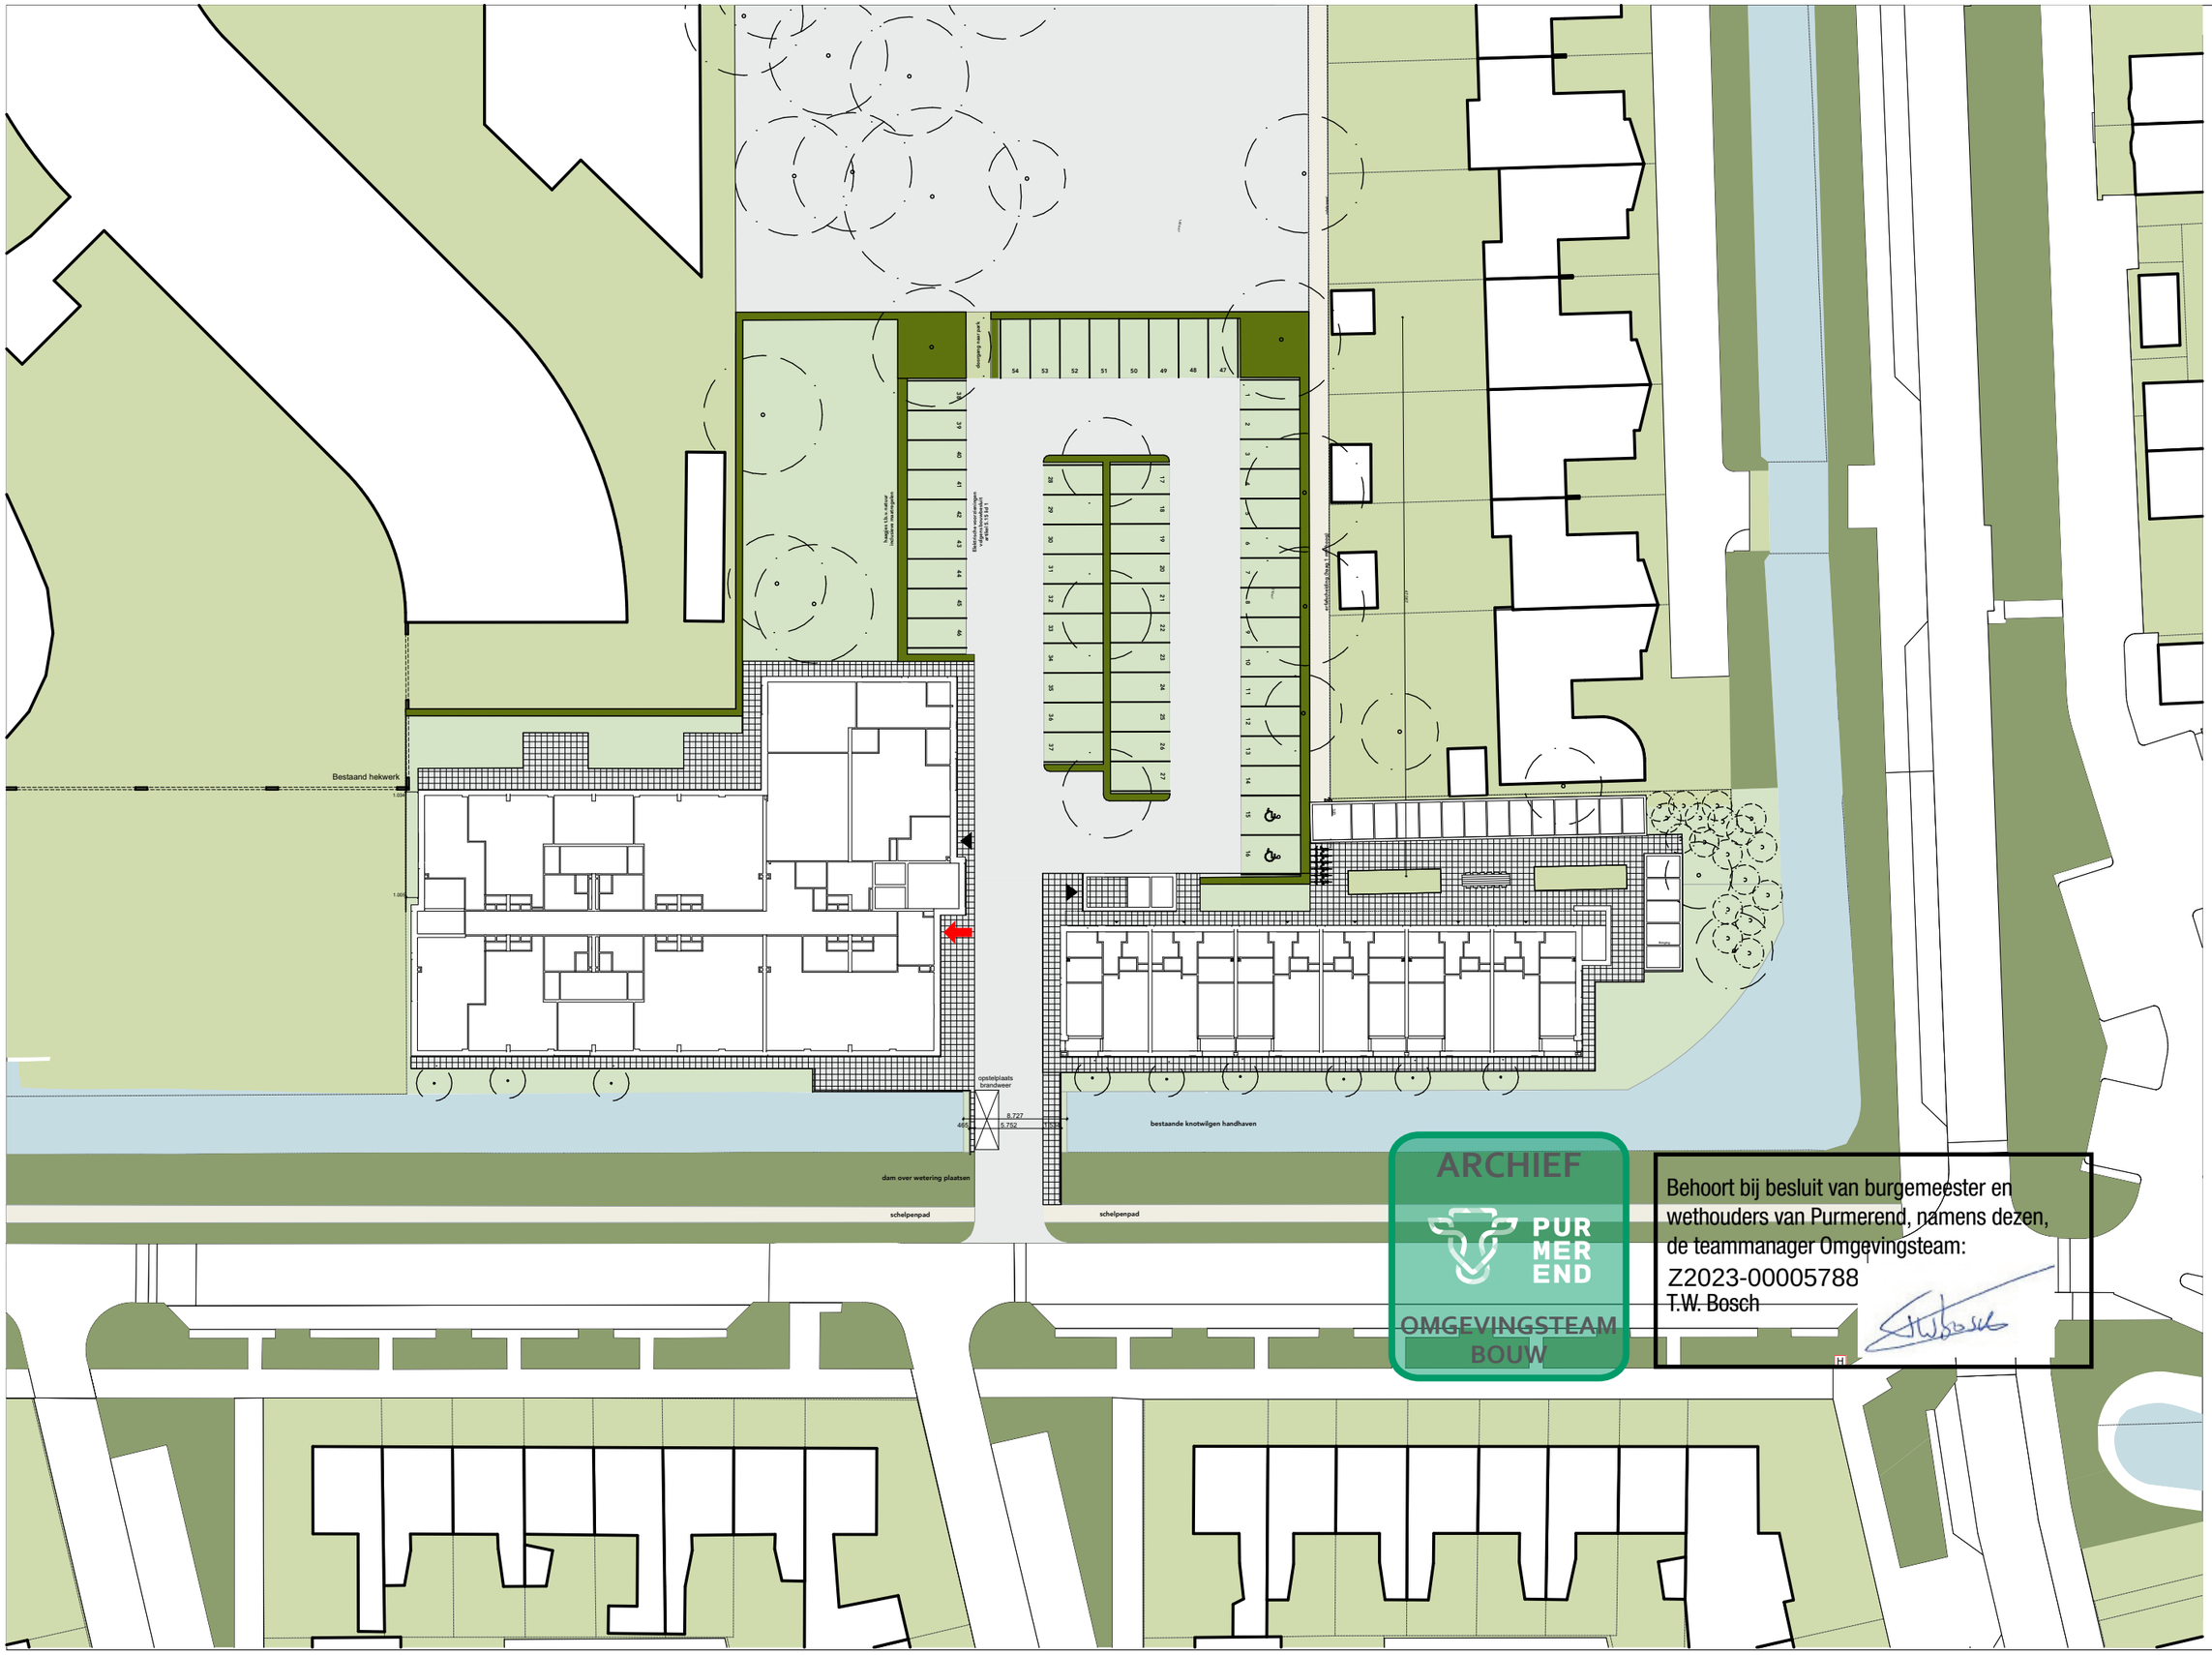

formaat A3
schaal 1:500
blad O-000

getekend 20-09-2023
gewijzigd 01-08-2024
onderdeel Situatie

project Aletta Jacobslaan te Purmerend
opdrachtg. Wooncompagnie
projectnr 19534

ag nova ARCHITECTEN
Paulus Borstraat 43 3812 TA Amersfoort 033 455 4004 info.amersfoort@agnova.nl www.agnova.eu