
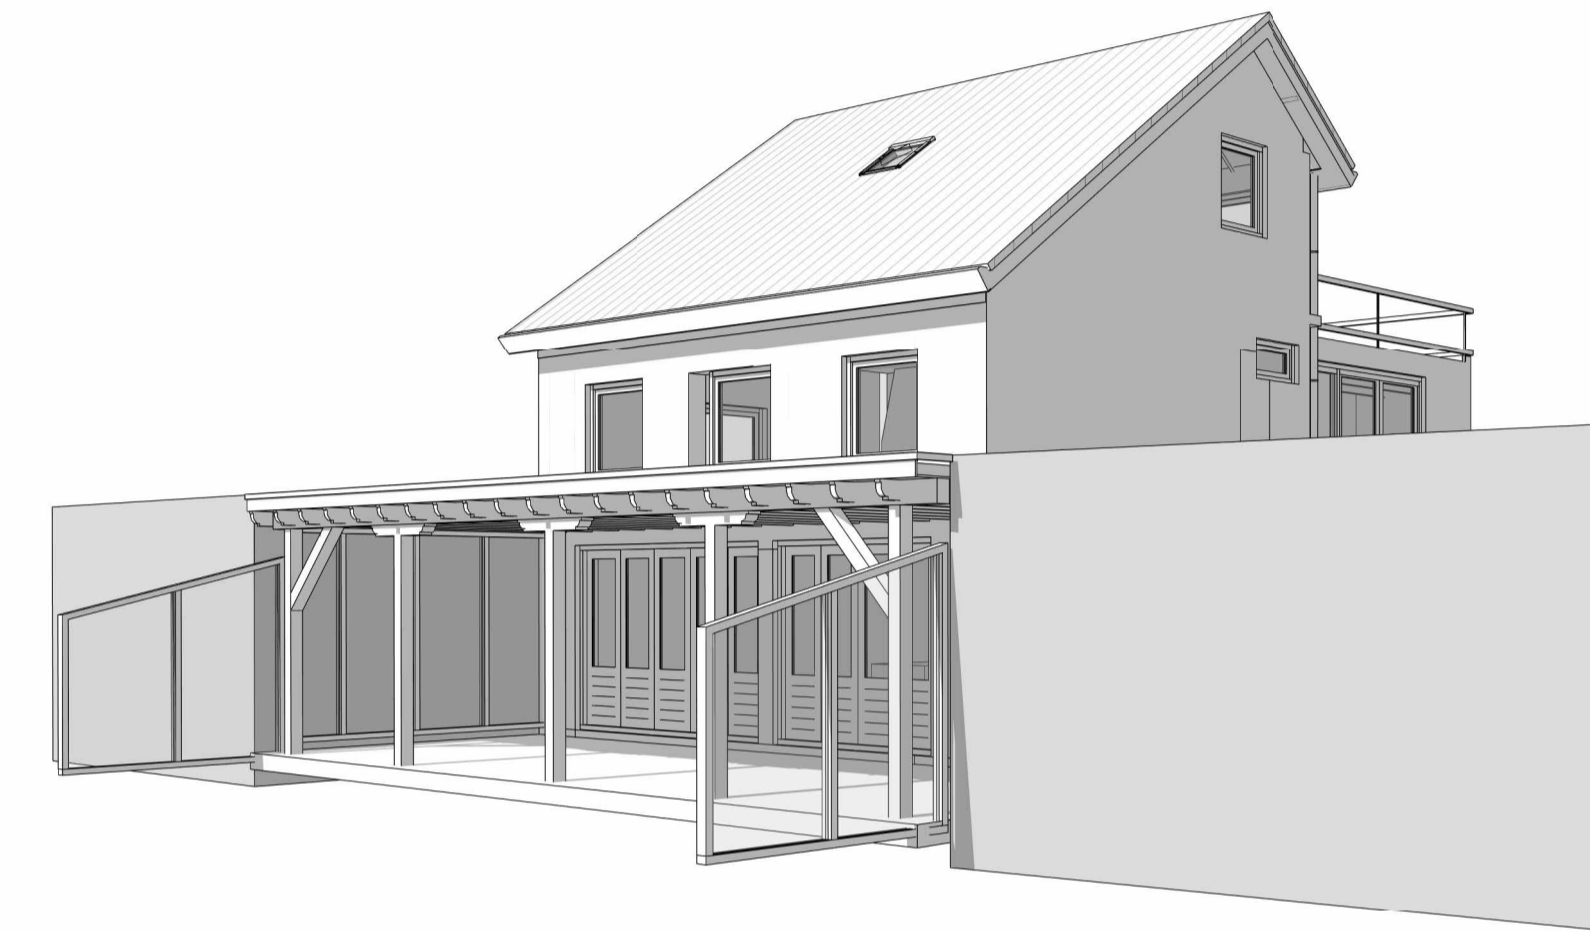


Voorgevel

Rechter zijgevel

Achtergevel




Linker zijgevel

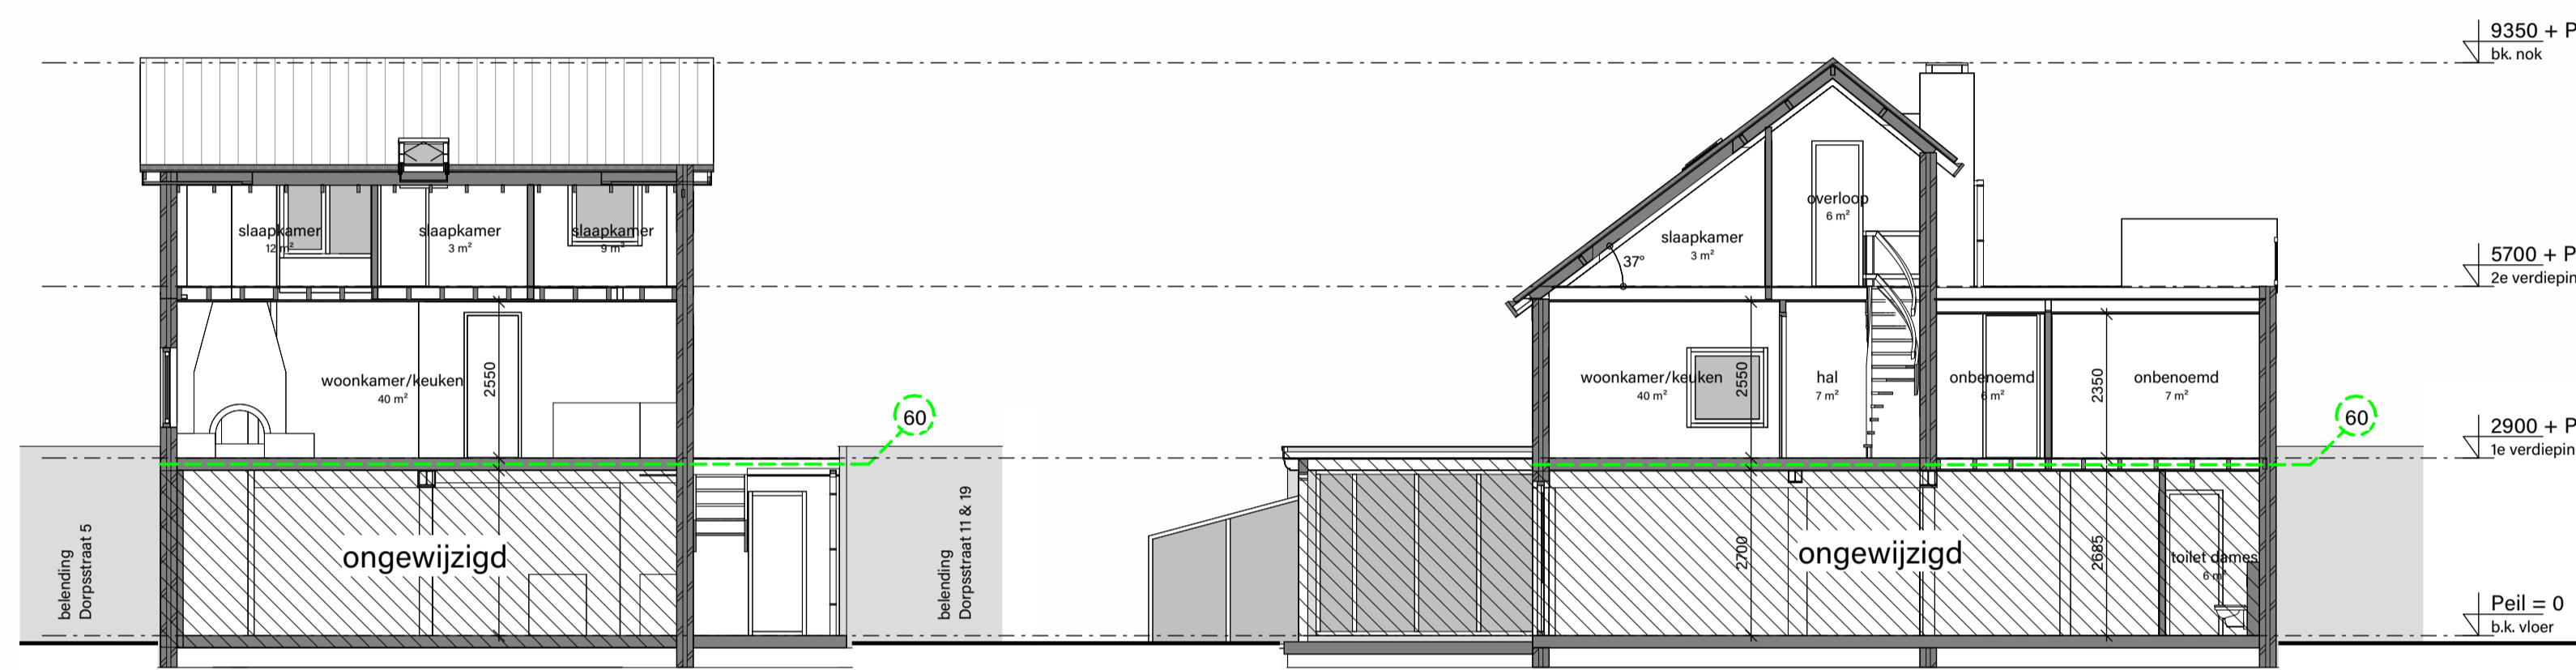

Doorsnede A-A

Doorsnede B-B

3D-perspectief

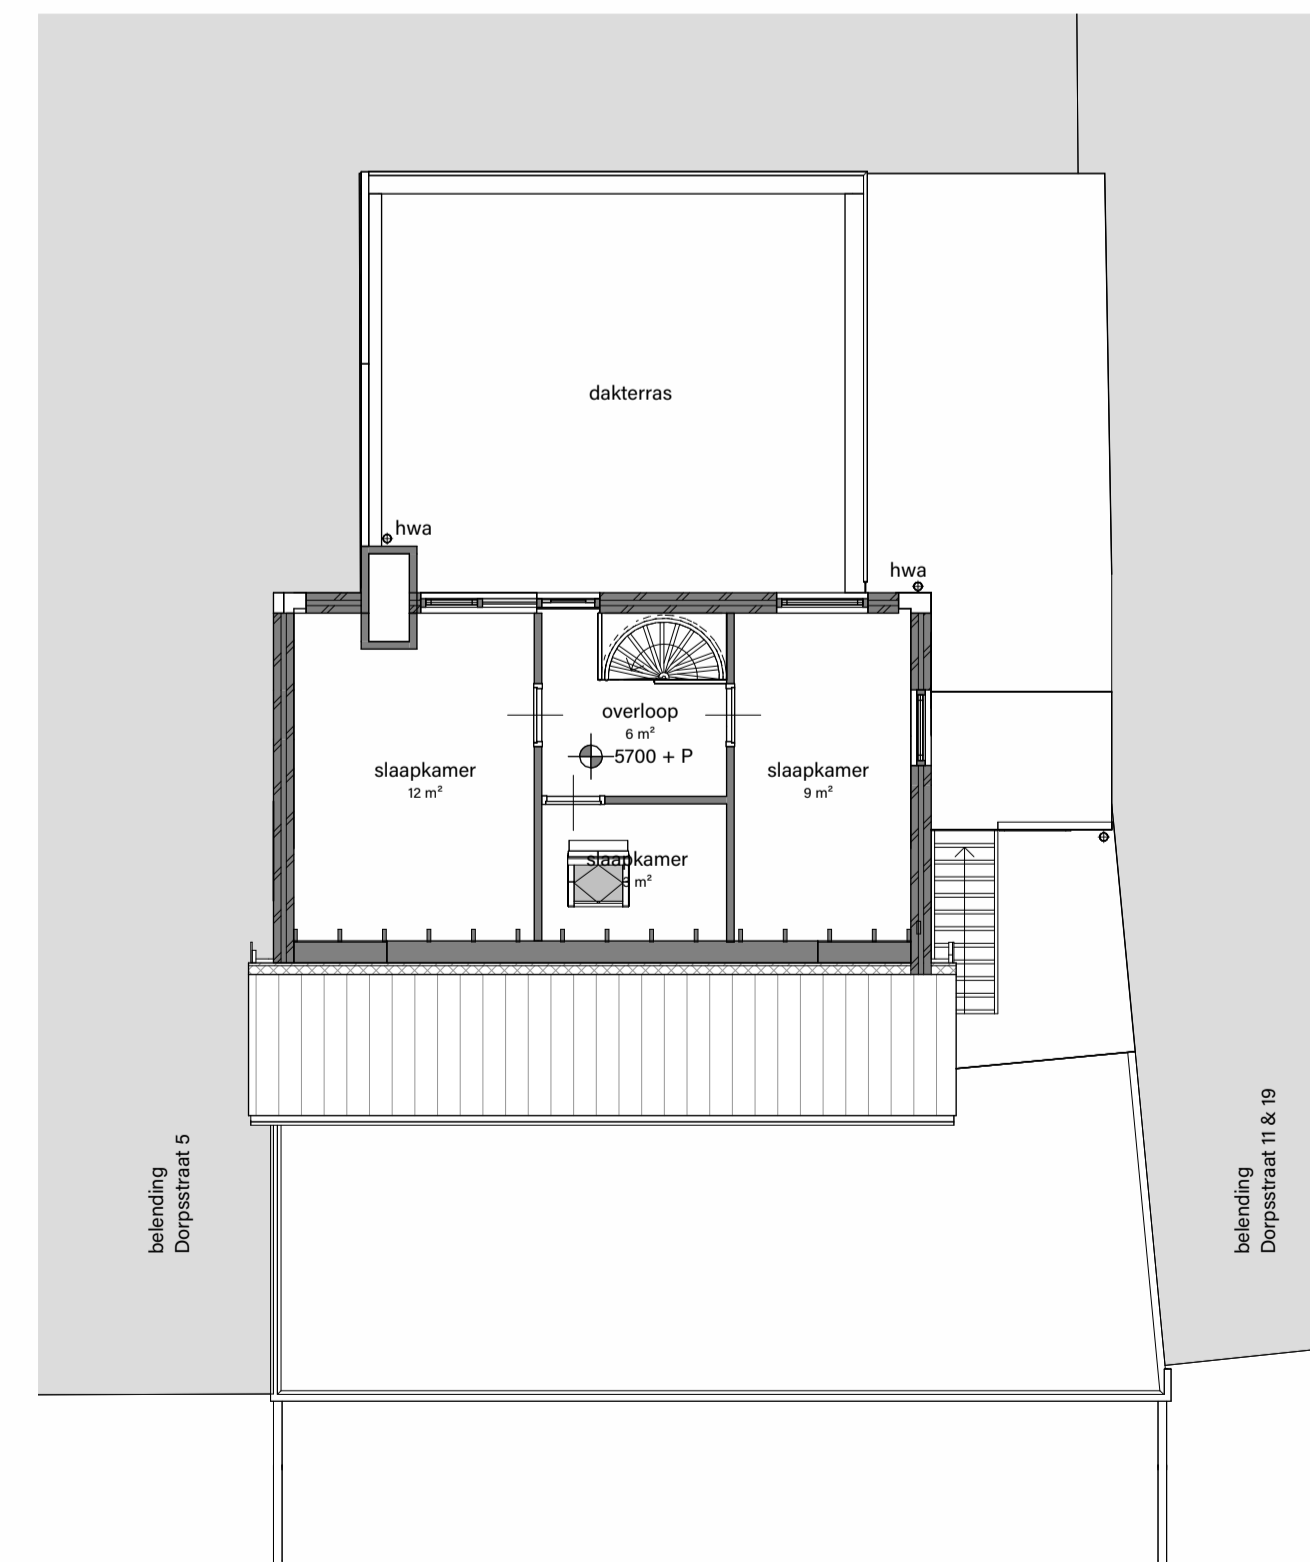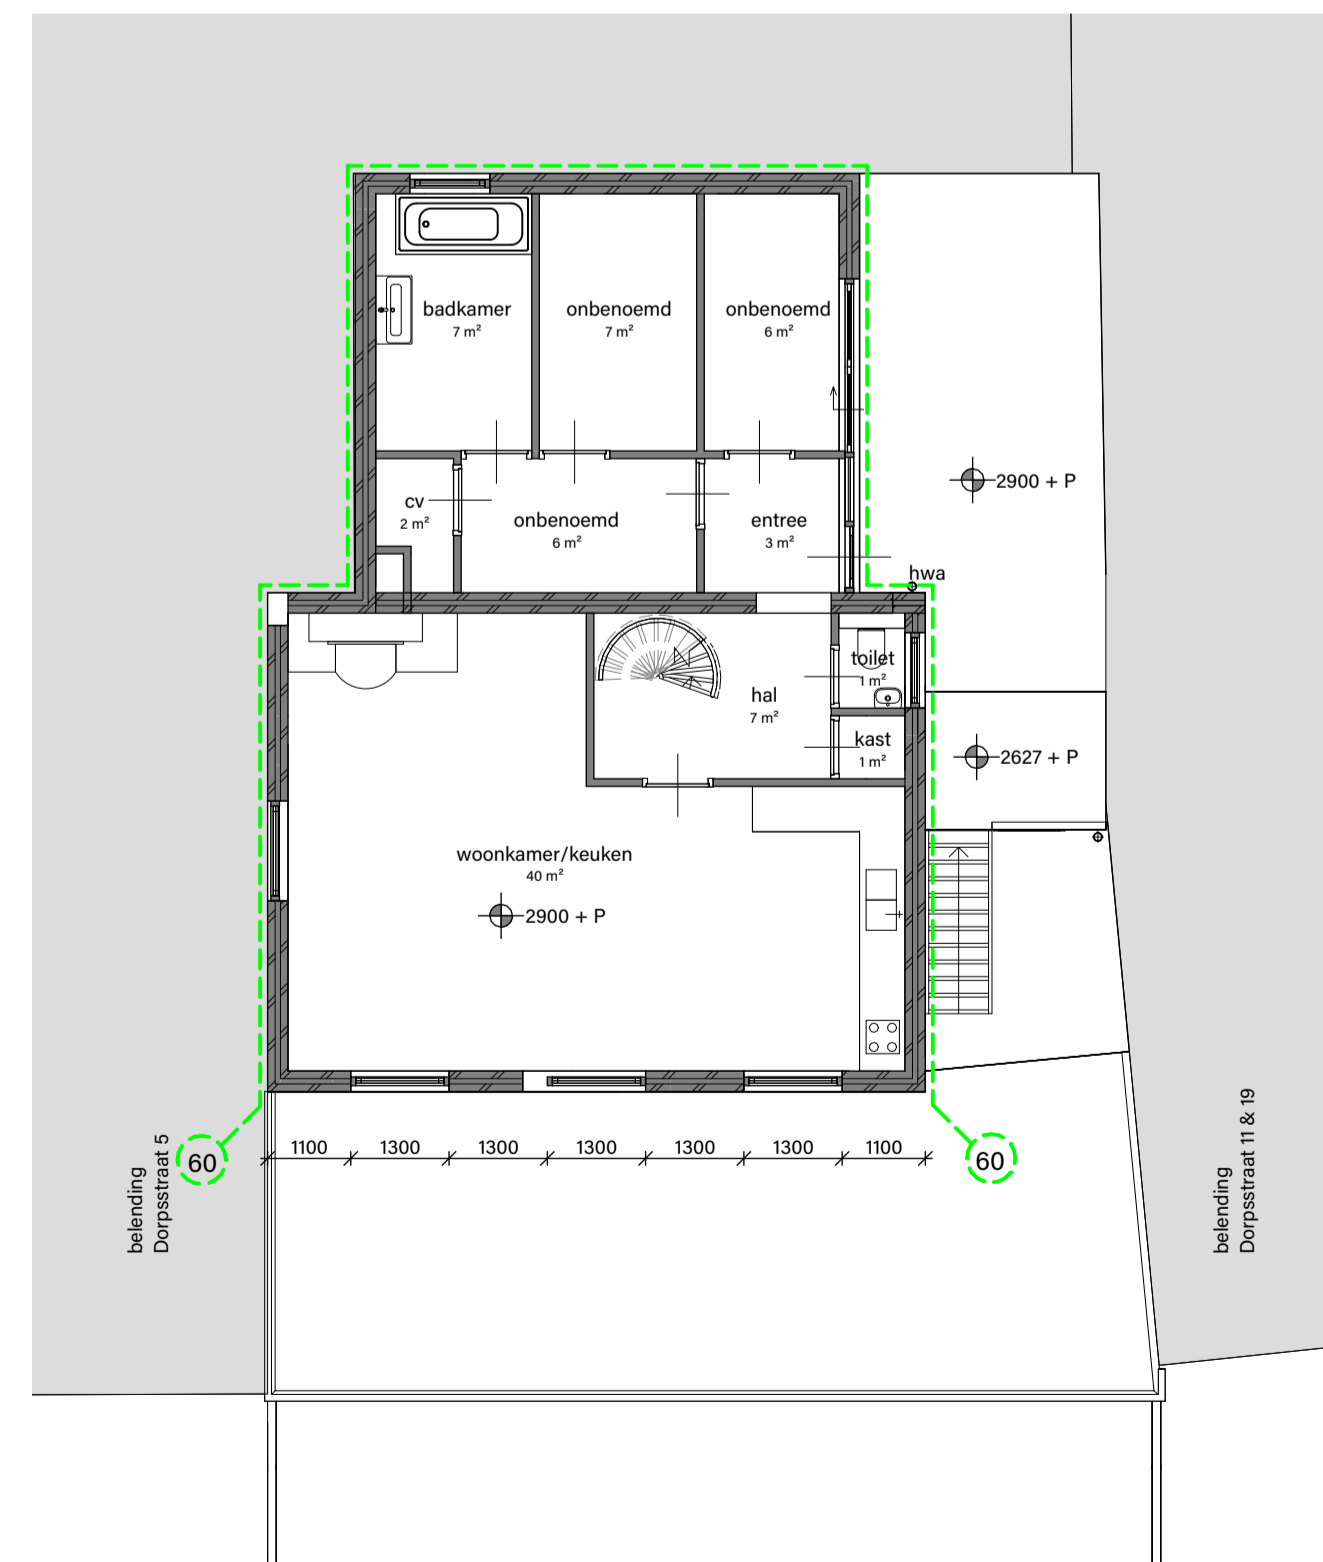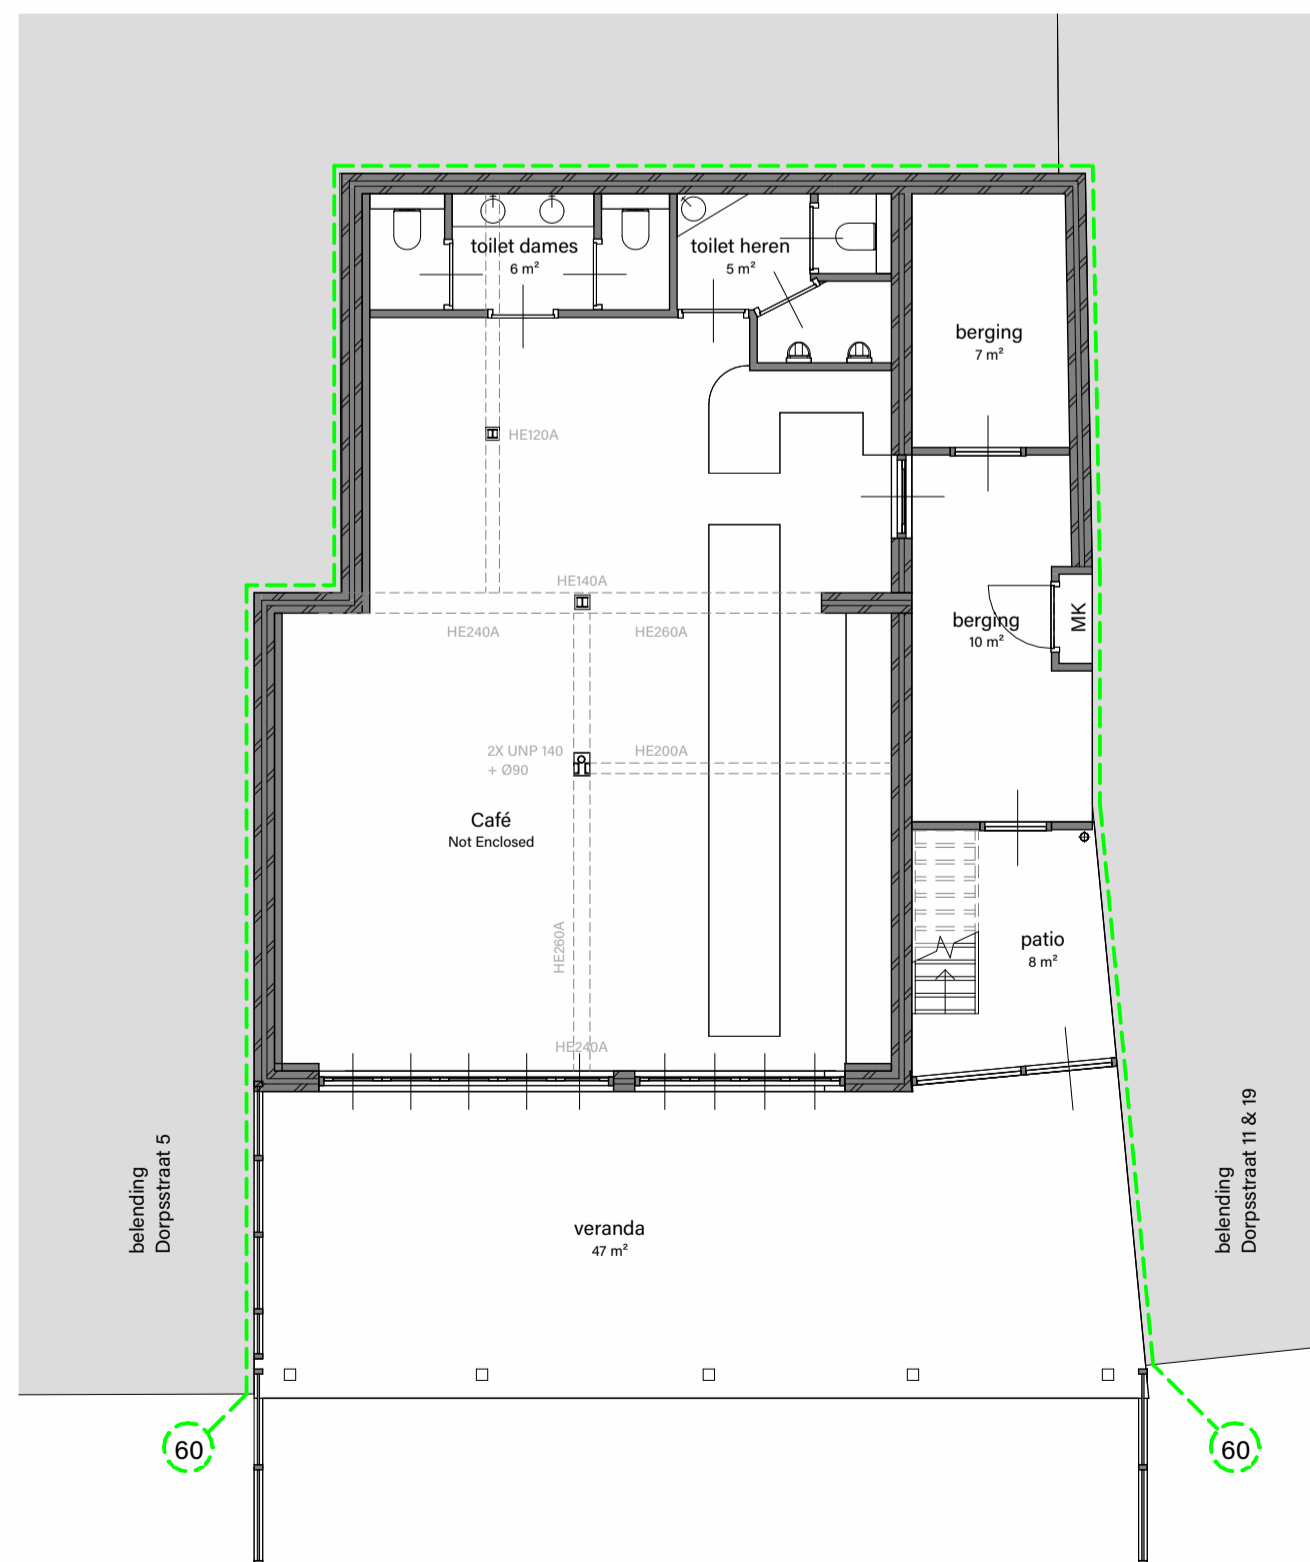

Begane grond (Peil= 0)

1e verdieping (2900+P)


2e verdieping (5700+P)

**Gemeente Texel .txl**  
 Behoort bij besluit van  
 Burgemeester en Wethouders van Texel,  
 zaaknummer: 3464101  
 kenmerk document: bijlage 2/11  
 namens de burgemeester en wethouders van Texel,  
 de heer R. de Waard  
 teamleider Vergunningen, Toezicht & Handhaving a.i.



Situatie 1:500

kad.gem.: Texel  
 sectie: T  
 nummer: 1177

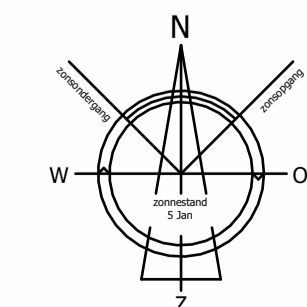


**Verb woning Dorpsstraat 7-9  
 De Koog tot appartementen**

Bouwlocatie  
 Dorpsstraat 7-9  
 1796 BA De Koog  
 Opdrachtgever  
 BedrijfsUnits B.V.  
 Lekerweg 31  
 1608 MB Wijdenes

Fase  
**BESTAANDE SITUATIE**  
 Onderwerp  
 plattengronden, gevels en doorsnede

Schaal 1:100  
 Getekend MK  
 Formaat A1  
 Datum 05-06-2024  
 Wijziging

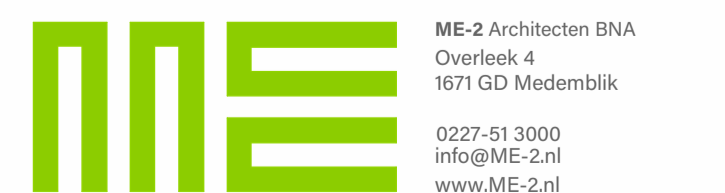

Projectnummer  
 24-1501

Bladnummer  
 BS-01

Maten zijn ca. maten.  
 Maten in het werk te controleren i.v.m. verbouwing /  
 uitbreiding aan bestaande bouw.