
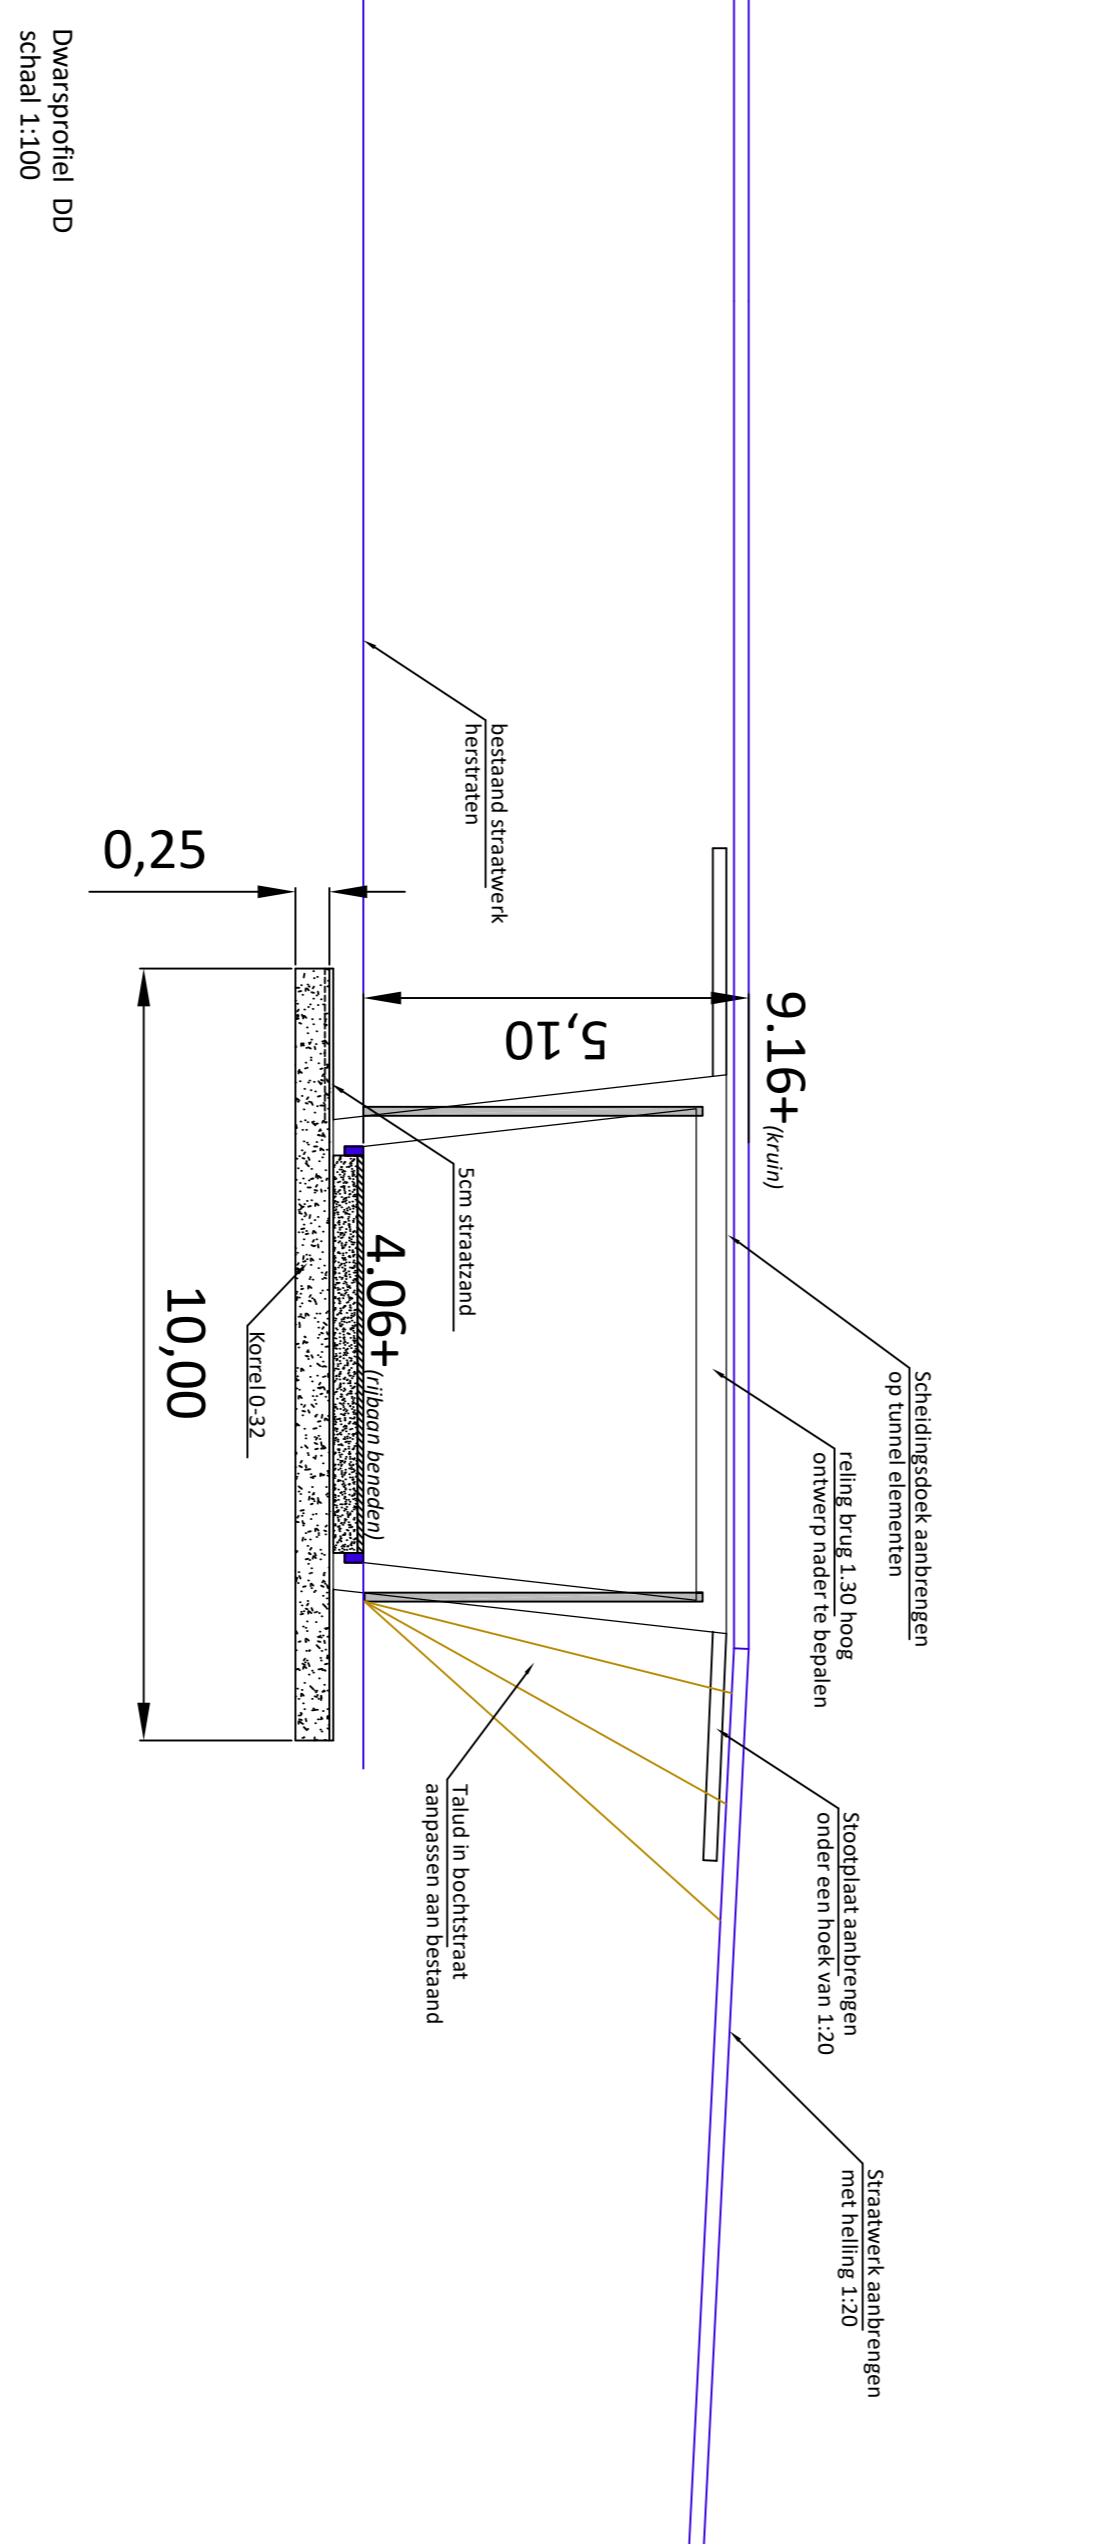
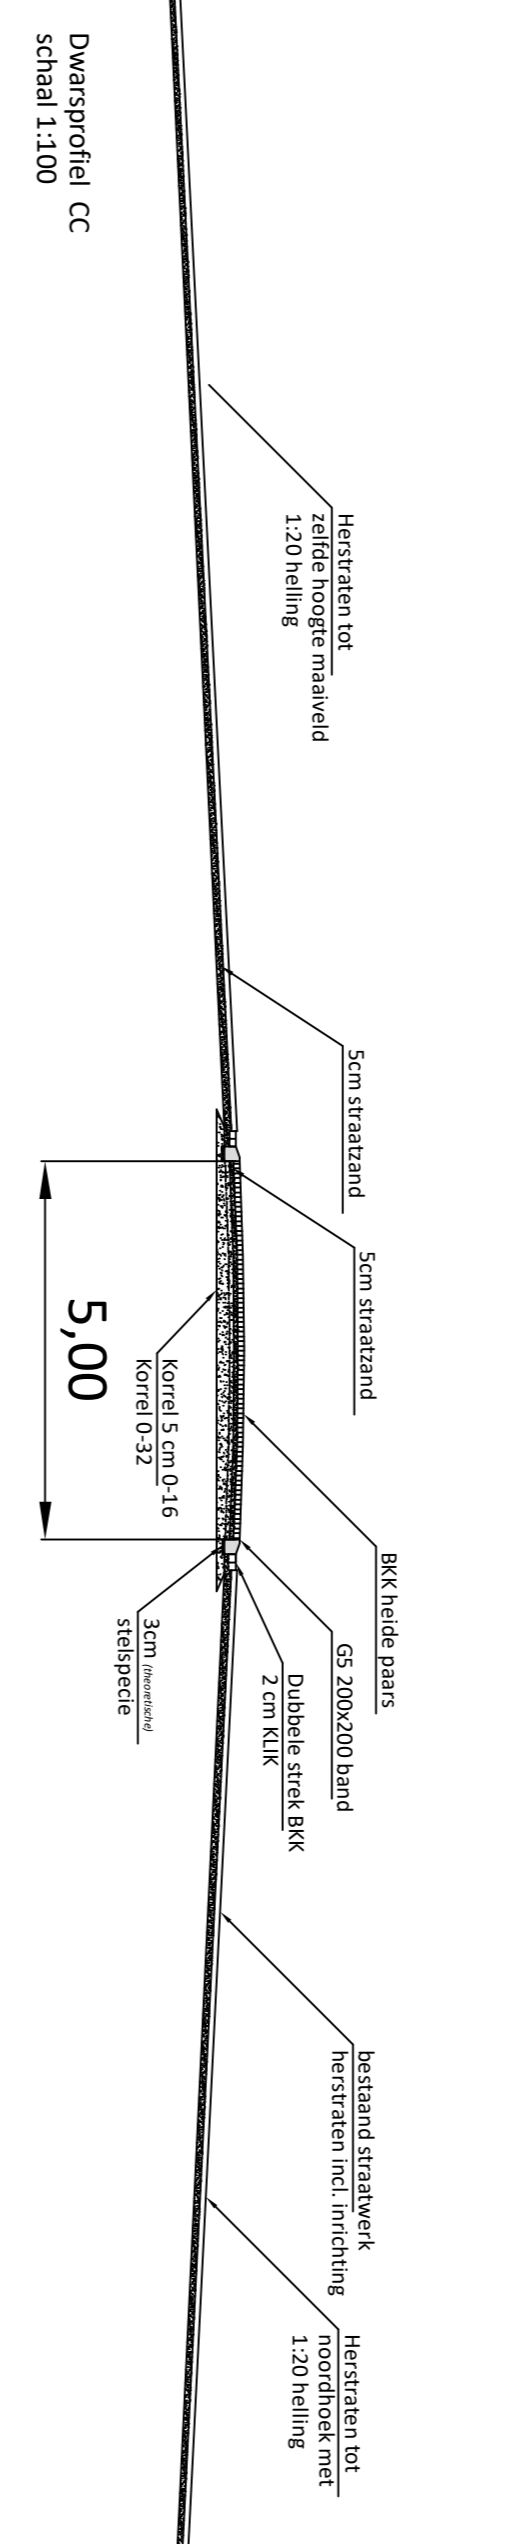
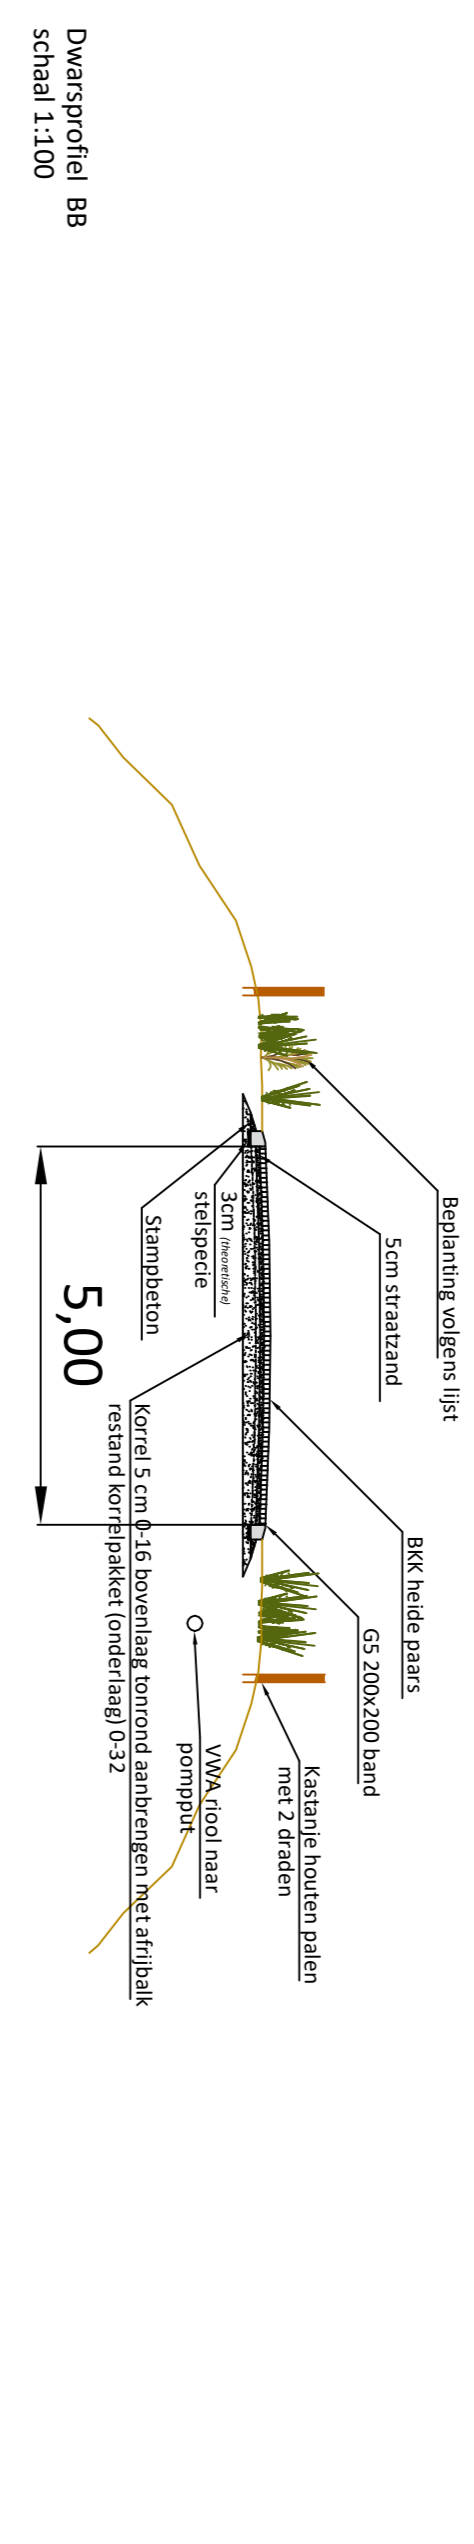
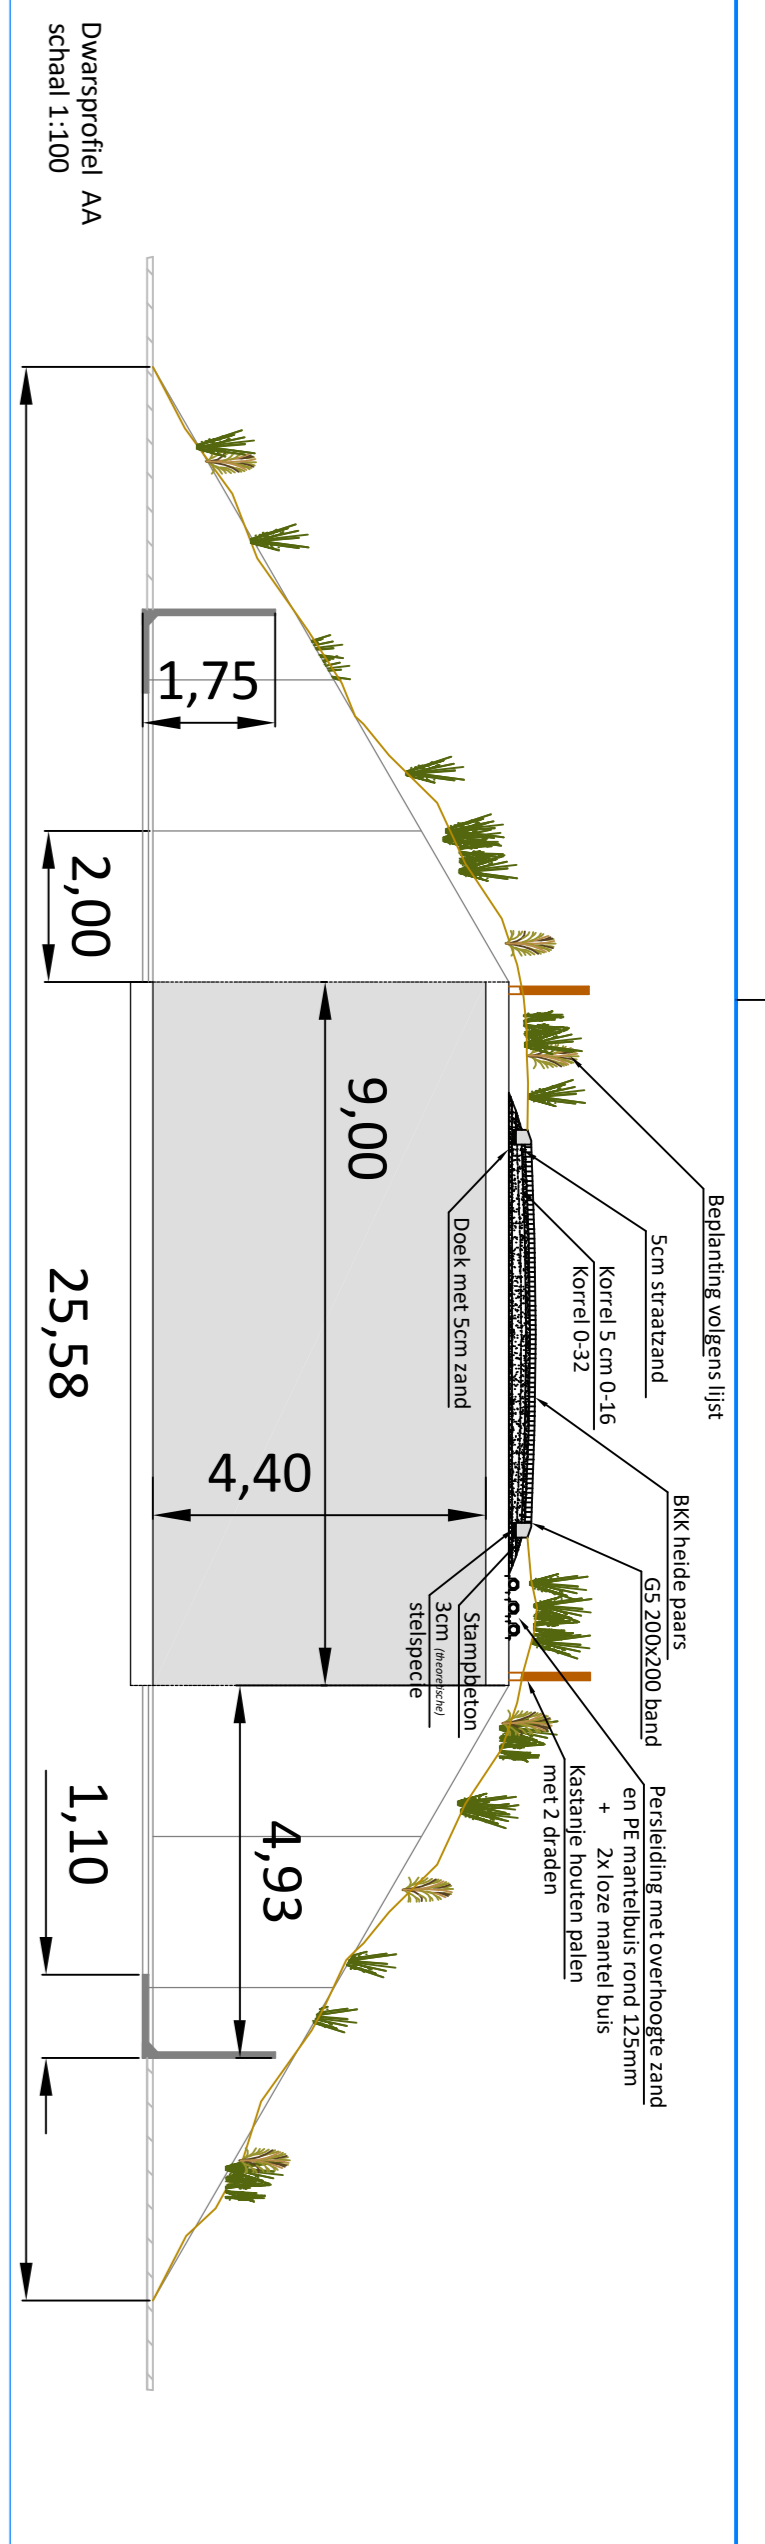


Gemeente Texel
.txl

Behoort bij besluit van
 Burgemeester en Wethouders van Texel,
 zaaknummer: 3495-428
 kenmerk document: Bijlage 2/3
 namens de burgemeester en wethouders van Texel,
 de heer R. de Waard
 teamleider VerGUNningen, Toezicht & Handhaving a.i.

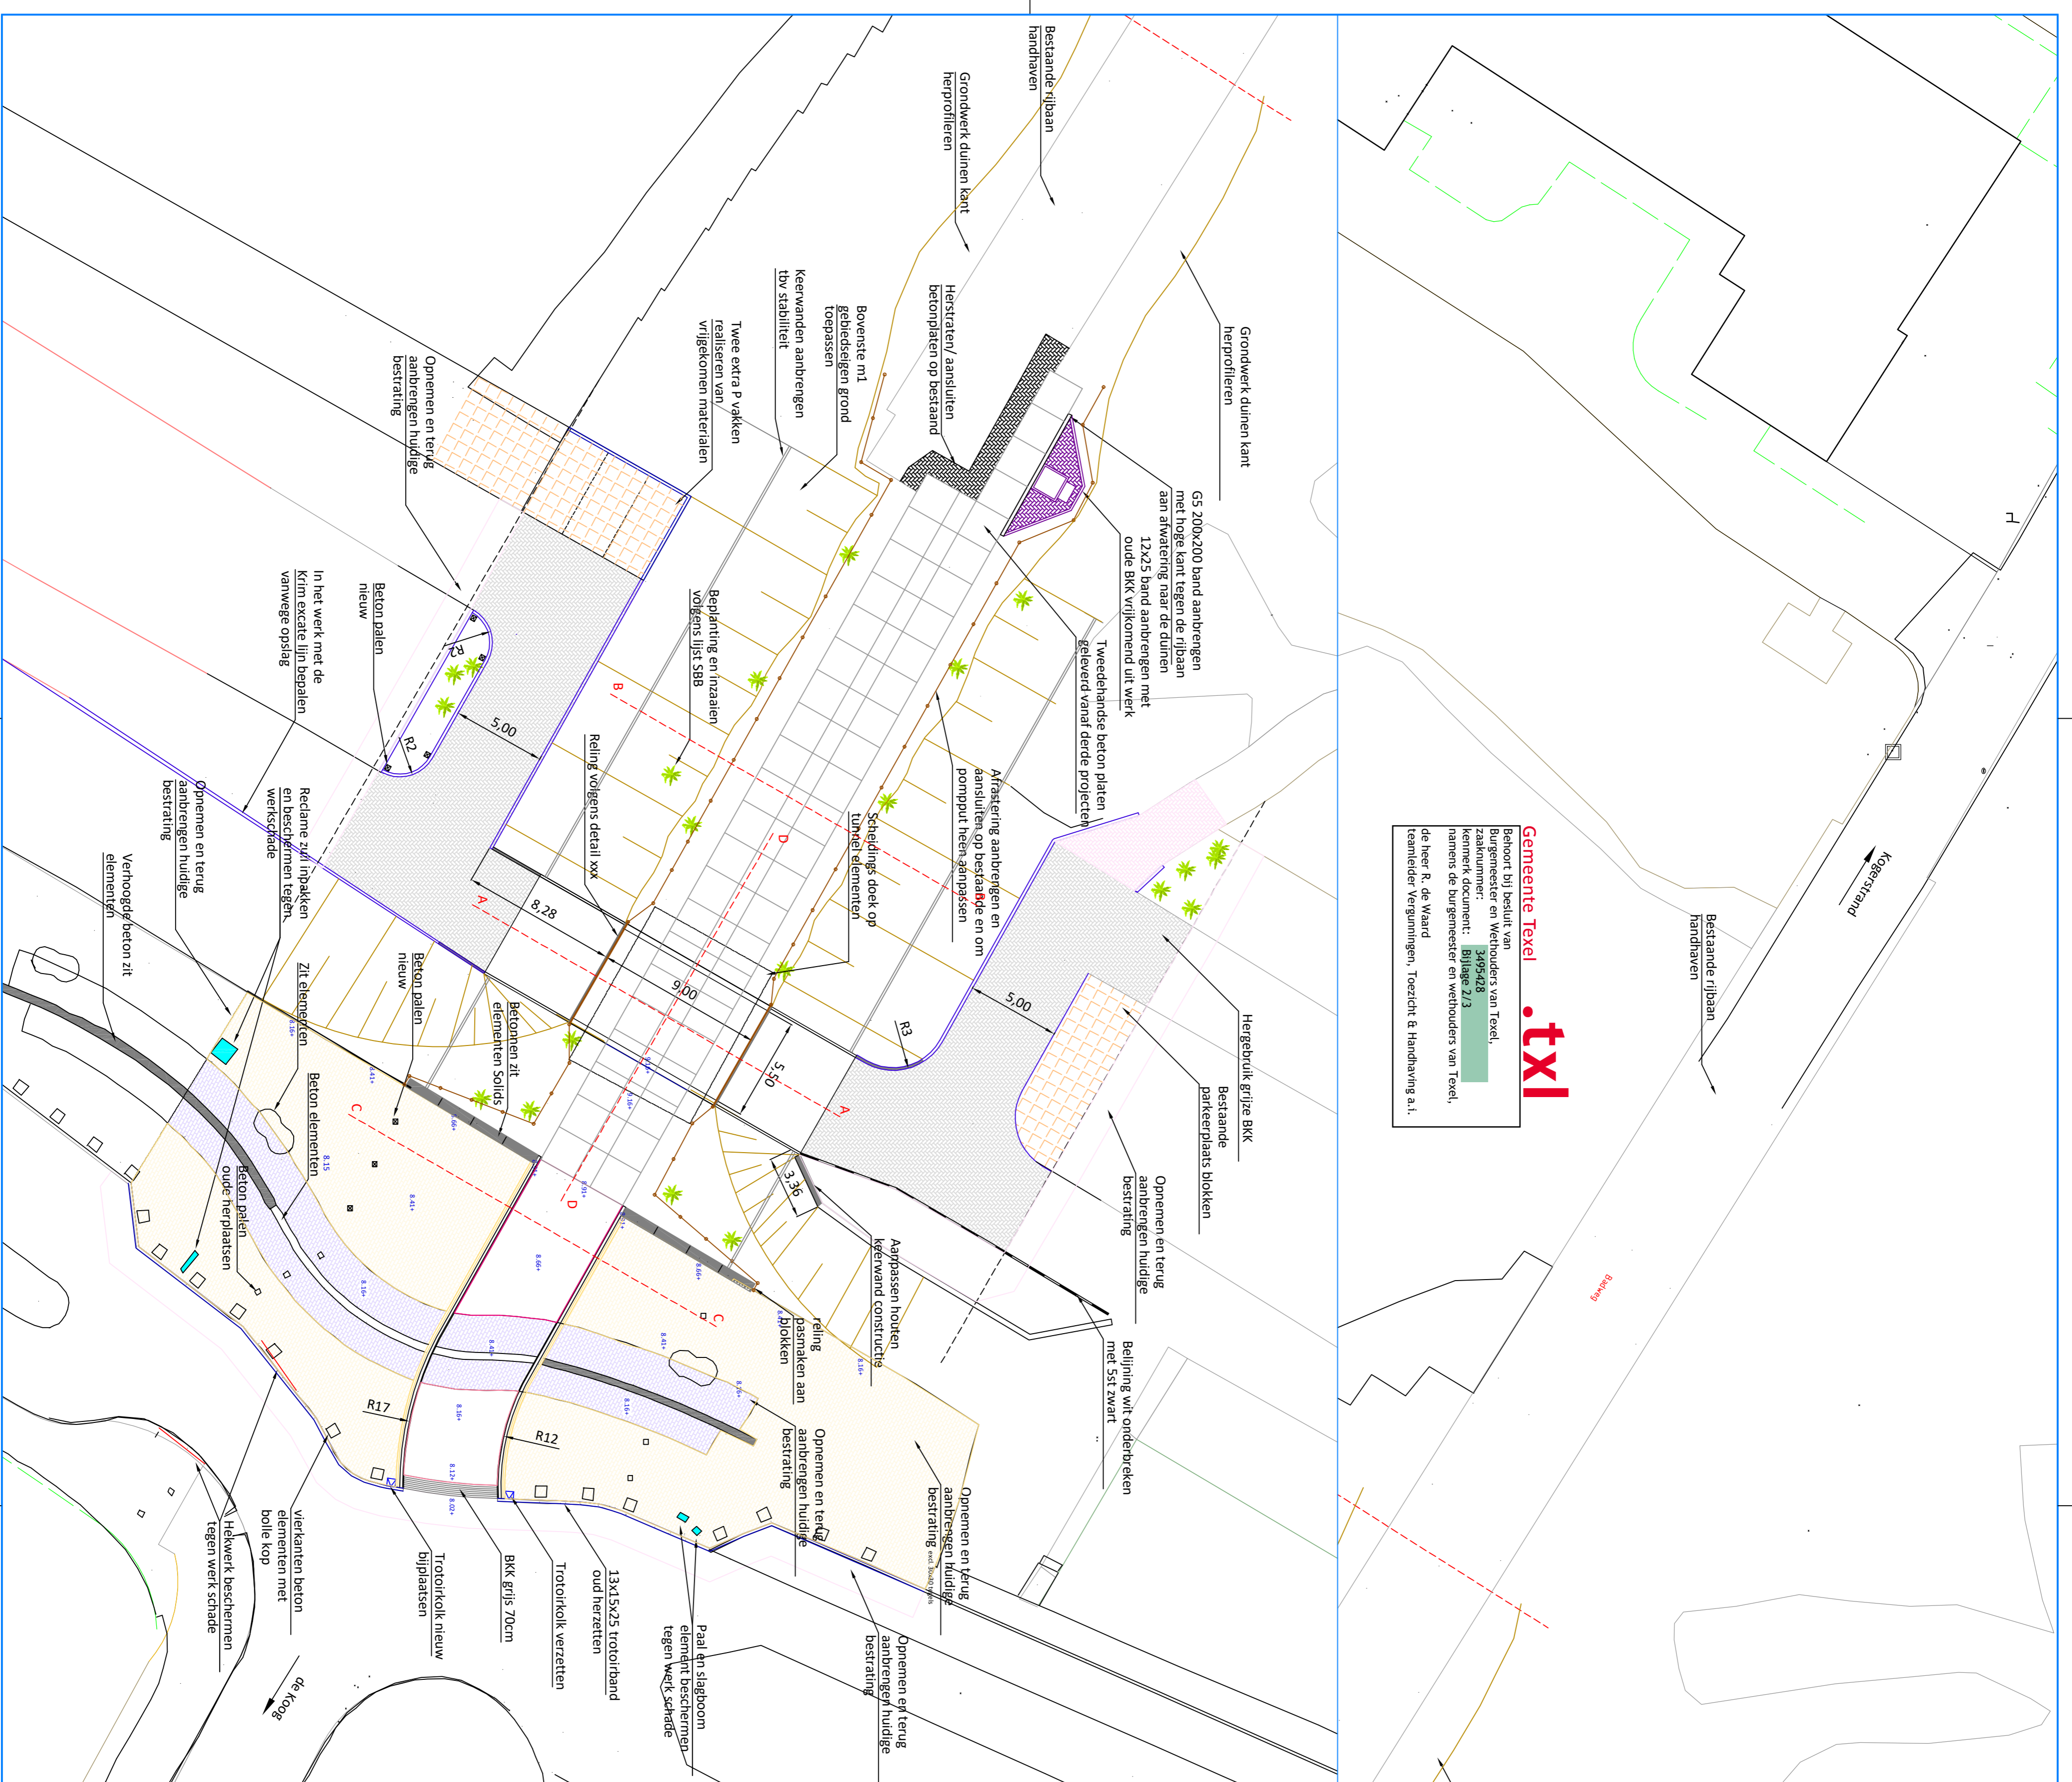

details tunnel-elementen van GIVERR0 volgen zsm en vervolgens zal de tekening hierop aangepast worden

MURIOT
 SCHOUWSTRA CIVIEL EN GEOMETRIE

Schouwstra Civiel

Oprichter:
 Gemeente werken TX

omschrijving:
 Grondnam met tunnelak verbinding Kogelstrand

locatie werk:
 Kogelstrand Boordham

Maatstaf:
 1:100

Gedateerd:
 11-09-2024

Formaat:
 A3

Tek. nummer:
 20240911-V4

Project ref.:
 2024-NIT

Goed keurend:
 R. Engema