

Bestaand



Voorgevel



Linkergevel



Achtergevel



Rechtergevel
Ongewijzigd

Gewijzigd




Voorgevel




Linkergevel




Achtergevel

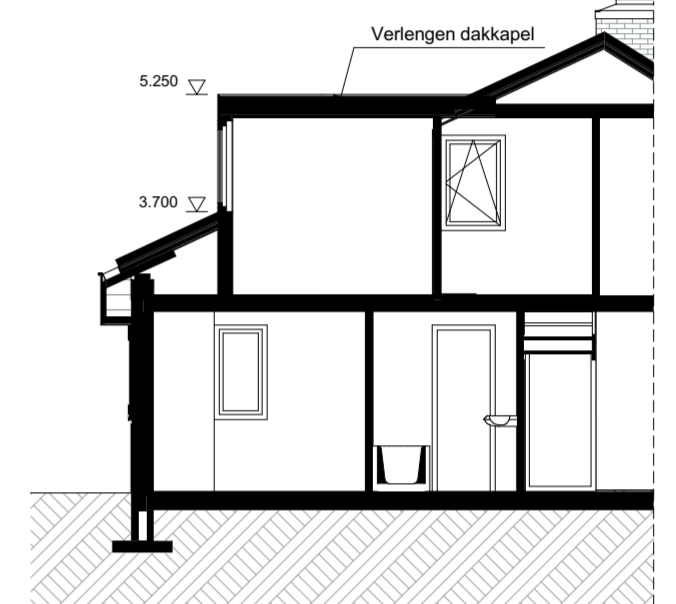


Doorsnede A-A

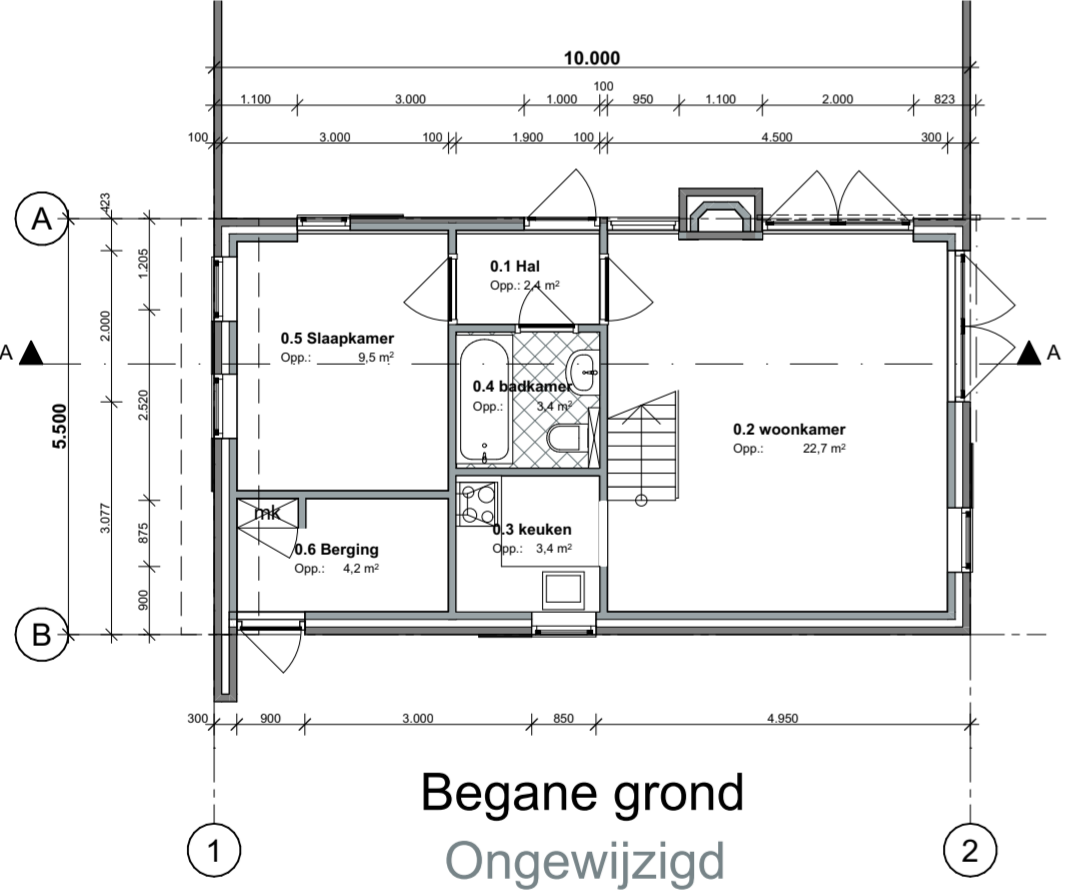

Begane grond
Ongewijzigd

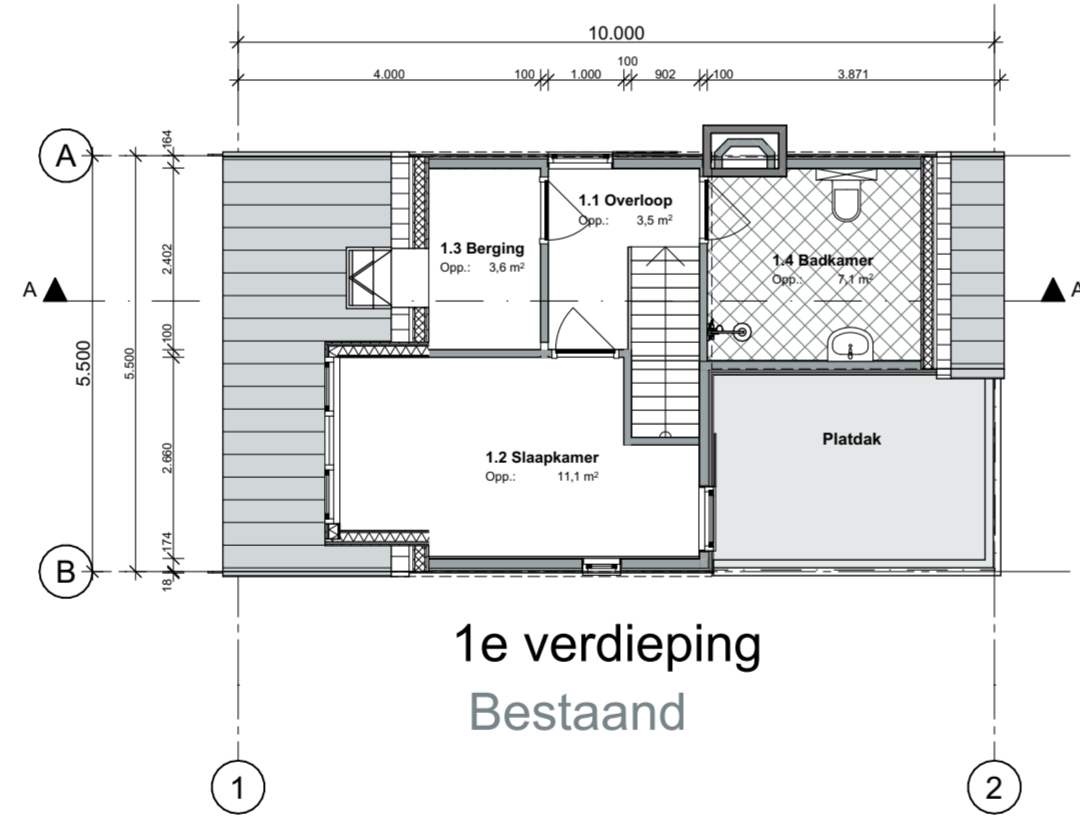

1e verdieping
Bestaand

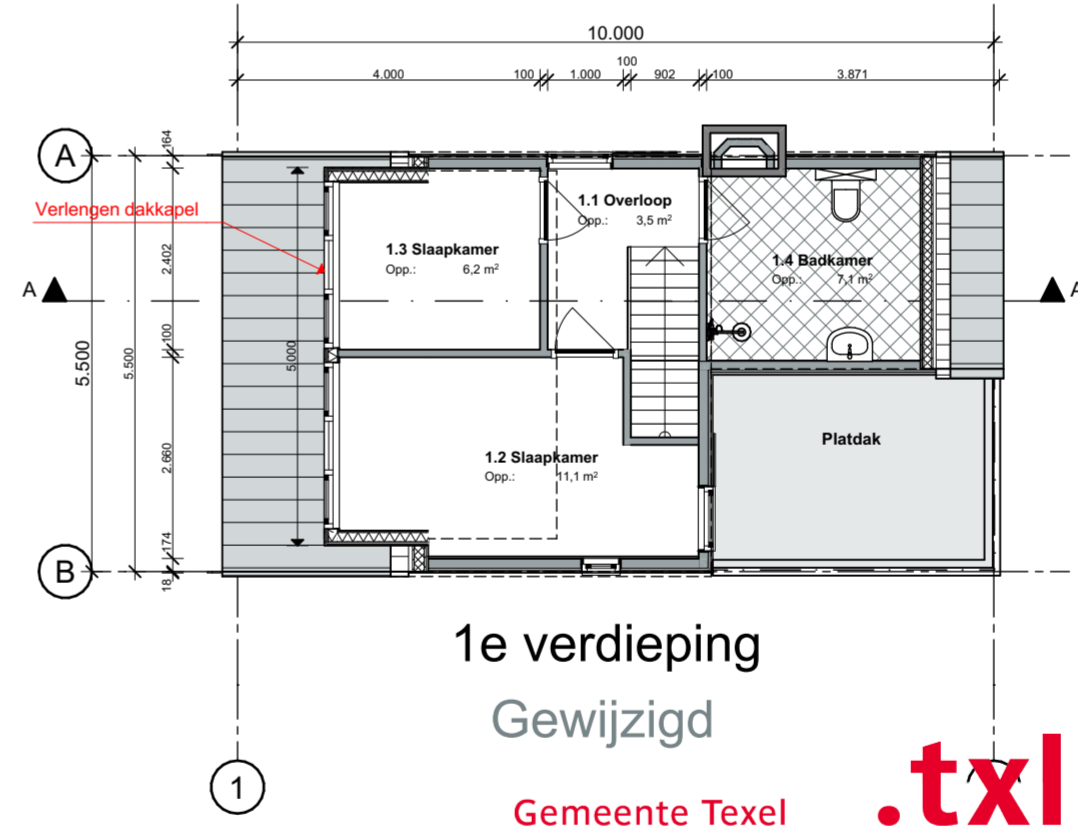

1e verdieping
Gewijzigd


Bouwkundig renvoer

Maten in het werk te controleren en vergelijken met overige tekeningen
 Constructies en installaties in principe aangegeven. Definitieve uitvoering volgens nadere berekeningen/tekeningen constructeur/installateur/adviseur en fabrikant

Alle doorgangen naar verblijfsgebieden min. 850x2300mm
 Gekoppelde 220V rookmelder conform NEN 2555 en voorzien van noodstroomvoorziening
 Hang- en sluitwerk uitvoeren volgens PKM (Politie Keurmerk)
 Warmwaterinstallatie legionella veilig uitvoeren
 Elektra uitvoeren conform NEN 1010
 CV installatie uitvoeren conform NEN 3028
 Ventilatie uitvoeren conform NEN 1087, NPR 1088
 Ventilatie/verbrandingsgassen uitvoeren conform NEN 1078/2757
 Ventilatie via mechanische ventilatie
 Vochtwering in gebouwen uitvoeren conform NEN 2778
 Binnenriolering uitvoeren volgens NEN 3215
 Beneden de 850mm veiligheidsglas toepassen
 Karakteristieke geluidwering uitwendige scheidingsconstructie uitvoeren conform NEN 5077
 Kouwater
 - Toiletten en fontein uitvoeren volgens NEN 806/1006
 Sanitaire ruimtes geheel betegeld

Oppervlakten Nieuw		
Nr.	Naam	Oppervlakte
Begane grond		
0.1	Hal	Verkeersruimte 2,4
0.2	woonkamer	Verbleefruimte 22,7
0.3	keuken	Verbleefruimte 3,4
0.4	badkamer	Badruimte 3,4
0.5	Slaapkamer	Verbleefruimte 9,5
0.6	Berging	Bergruimte 4,2
1e verdieping		
1.1	Overloop	Verkeersruimte 3,5
1.2	Slaapkamer	Verbleefruimte 11,1
1.3	Slaapkamer	Verbleefruimte 6,2
1.4	Badkamer	Badruimte 7,1
		73,5 m²

Bebouwd oppervlak	55m ²
Inhoud best.	260m ³
gew.	267m ³

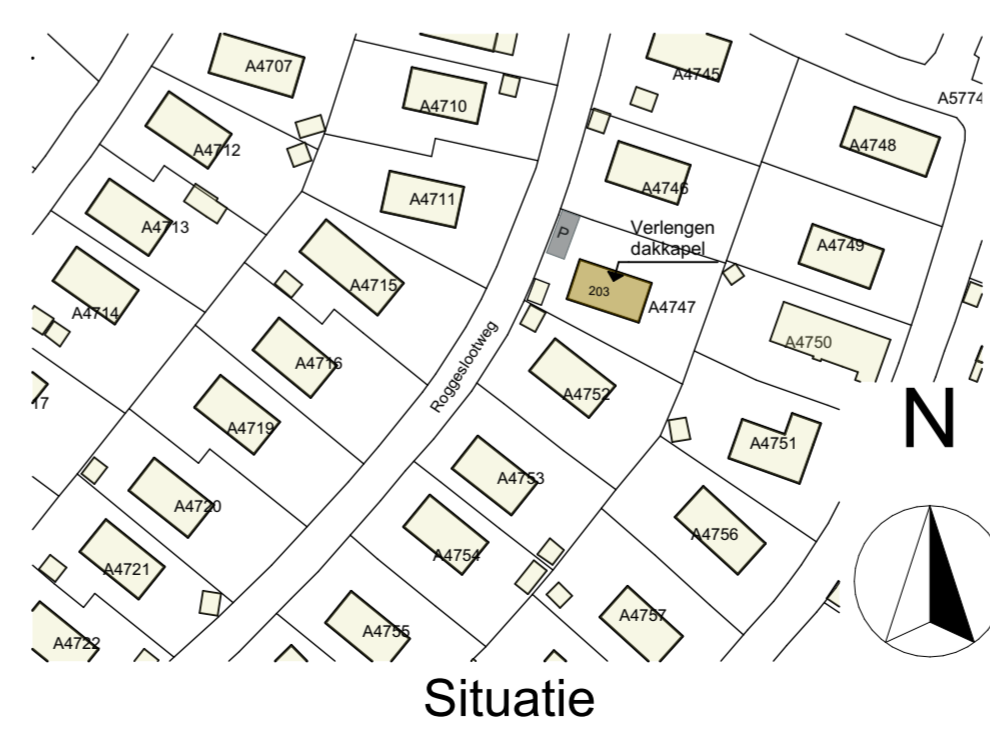

Situatie

Gemeente Texel .txl

Behoort bij besluit van Burgemeester en Wethouders van Texel, zaaknummer: 3494720, kenmerk document: bijlage 1/1, namens de burgemeester en wethouders van Texel, de heer R. de Waard teamleider Vergunningen, Toezicht & Handhaving a.i.

Architectenburo VEEGER



Project: Plaatsen dakkapel Aan de Roggeslootweg 203	Oprachtgever:	Werk: 2405
Onderdeel: Ontwerptekening Voorgevel, Linkergevel, Achtergevel, Rechtergevel, Begane grond, 1e verdieping, Situatie, Doorsnede A-A	Datum: 18-09-2024 Getekend: gb Schaal: 1:100, 1:1000 Formaat: A2	Tekening: 20
www.veegertexel.nl	0222-314037	KvK 57351570

Deze tekening mag zonder onze schriftelijke toestemming niet worden gekopieerd, gereproduceerd, aan derden ter inzage gegeven of voor namaak t.v. derden worden gebruikt