


Begane grond

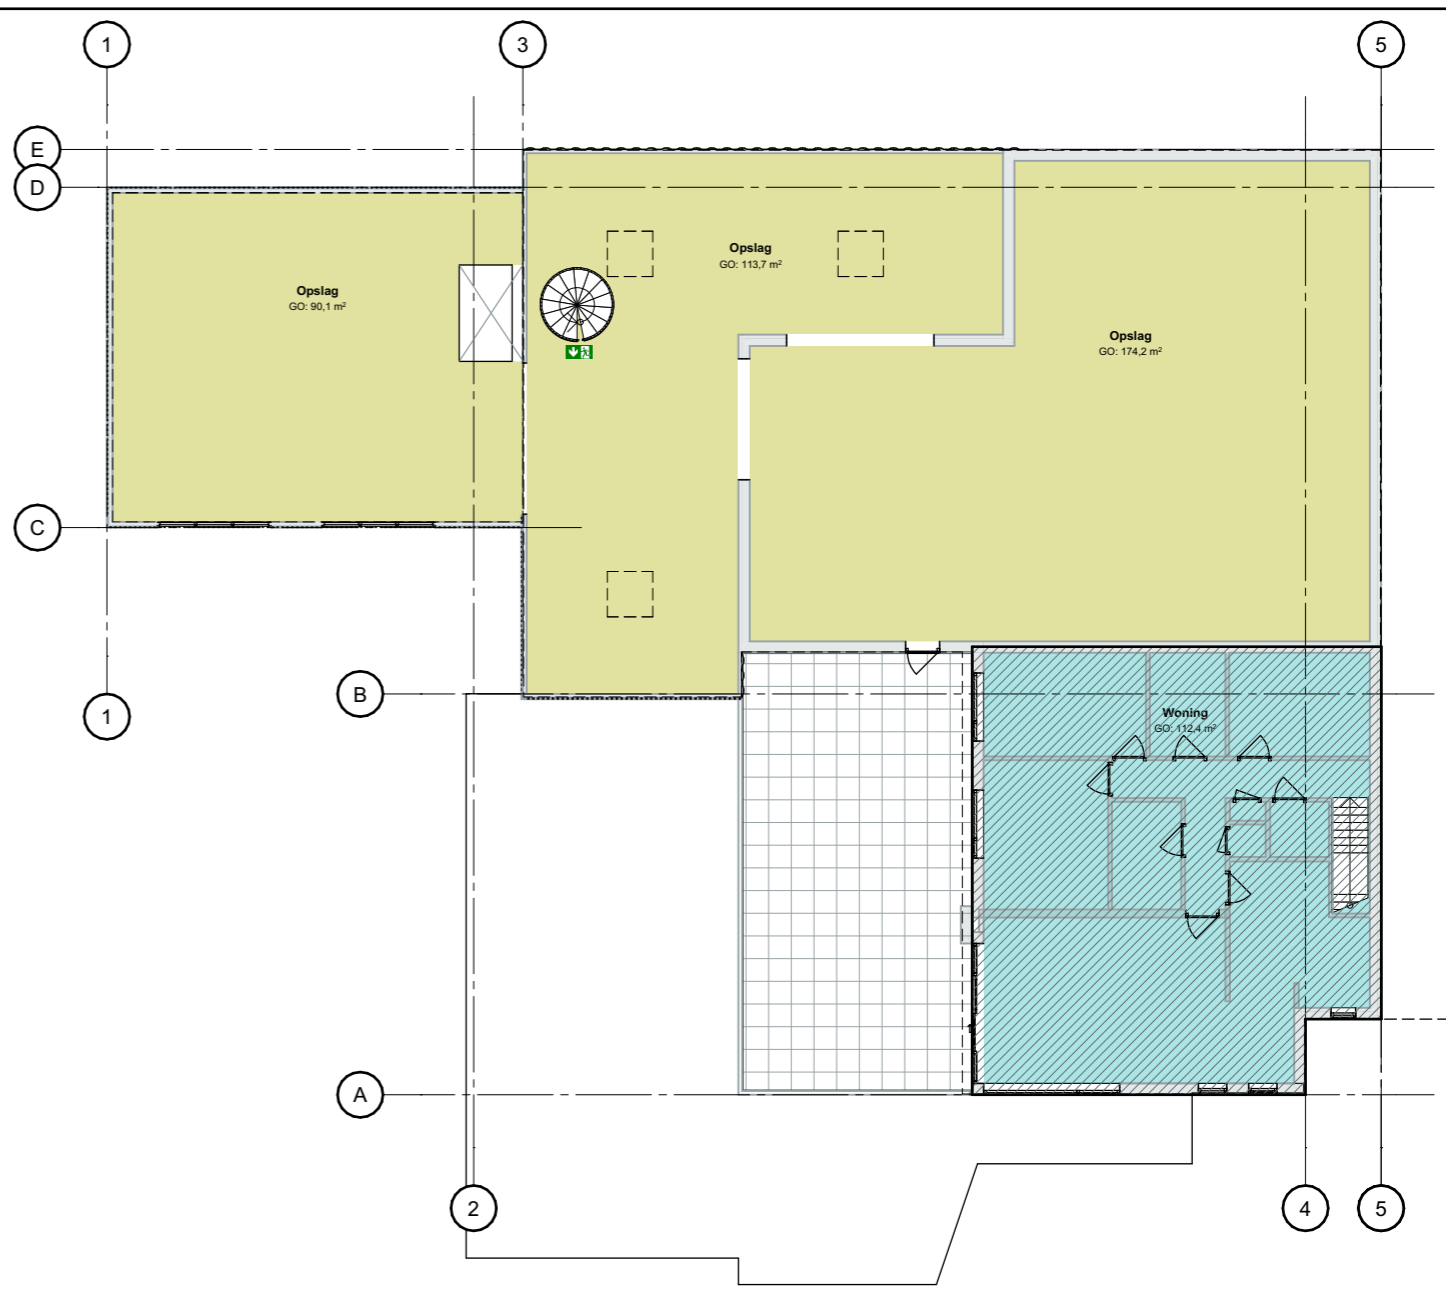

1e verdieping

Brandcompartimenten		
... Verdieping	Naam	
Oppervlakte		
<b>Brandcompartiment 1 - Fietsenwinkel</b>		
Begane grond	Gang	1,4
Begane grond	Lockers	9,9
Begane grond	Magazijn	29,0
Begane grond	Opslag	46,4
Begane grond	Opslag	94,4
Begane grond	Showroom	182,3
Begane grond	WC	2,0
Begane grond	Werkplaats	30,8
Begane grond	Werkplaats	207,1
Begane grond	Werkplek	14,9
1e verdieping	Opslag	90,1
1e verdieping	Opslag	113,7
1e verdieping	Opslag	174,2
<b>996,1 m²</b>		

<b>Brandcompartiment 2 - Woning</b>		
Begane grond	Hal	6,7
1e verdieping	Woning	112,4
<b>119,0 m²</b>		

Bestaand ongewijzigd

**Gemeente Texel .txl**

Behoort bij besluit van  
Burgemeester en Wethouders van Texel,  
zaaknummer: 3460394  
kenmerk document: bijlage 5/5  
namens de burgemeester en wethouders van Texel,

de heer R. de Waard  
teamleider Vergunningen, Toezicht & Handhaving a.i.

**Brandcompartiment**

Datum	Getekend	Schaal	1:200
26-07-2024	gb		
05-08-2024	gb	Formaat A3	

**Architectenburo VEEGER**

© Deze tekening mag zonder onze schriftelijke toestemming niet worden gekopieerd, gereproduceerd, aan derden ter inzage gegeven of voor namaak t.v. derden worden gebruikt