
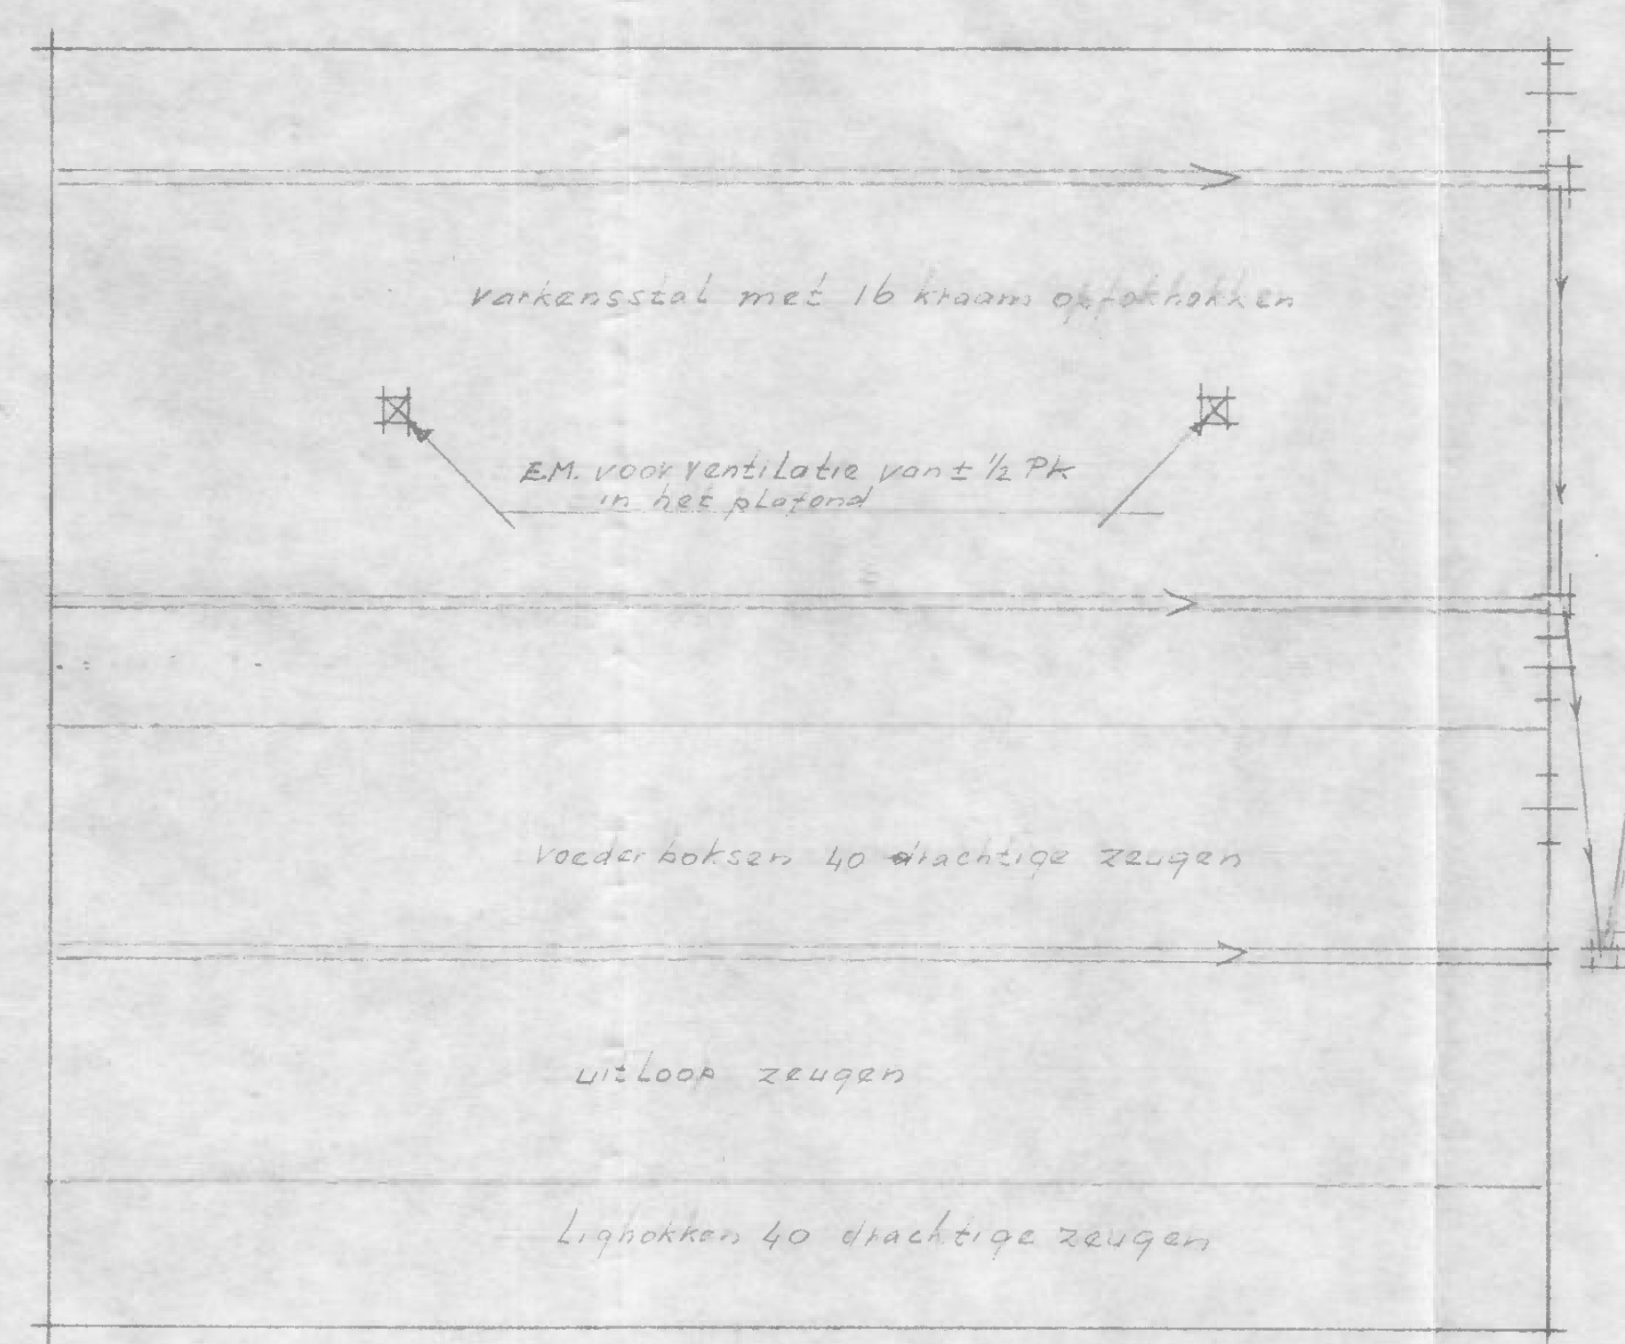


Boven grondse  
meng mest silo  
190 m<sup>3</sup>

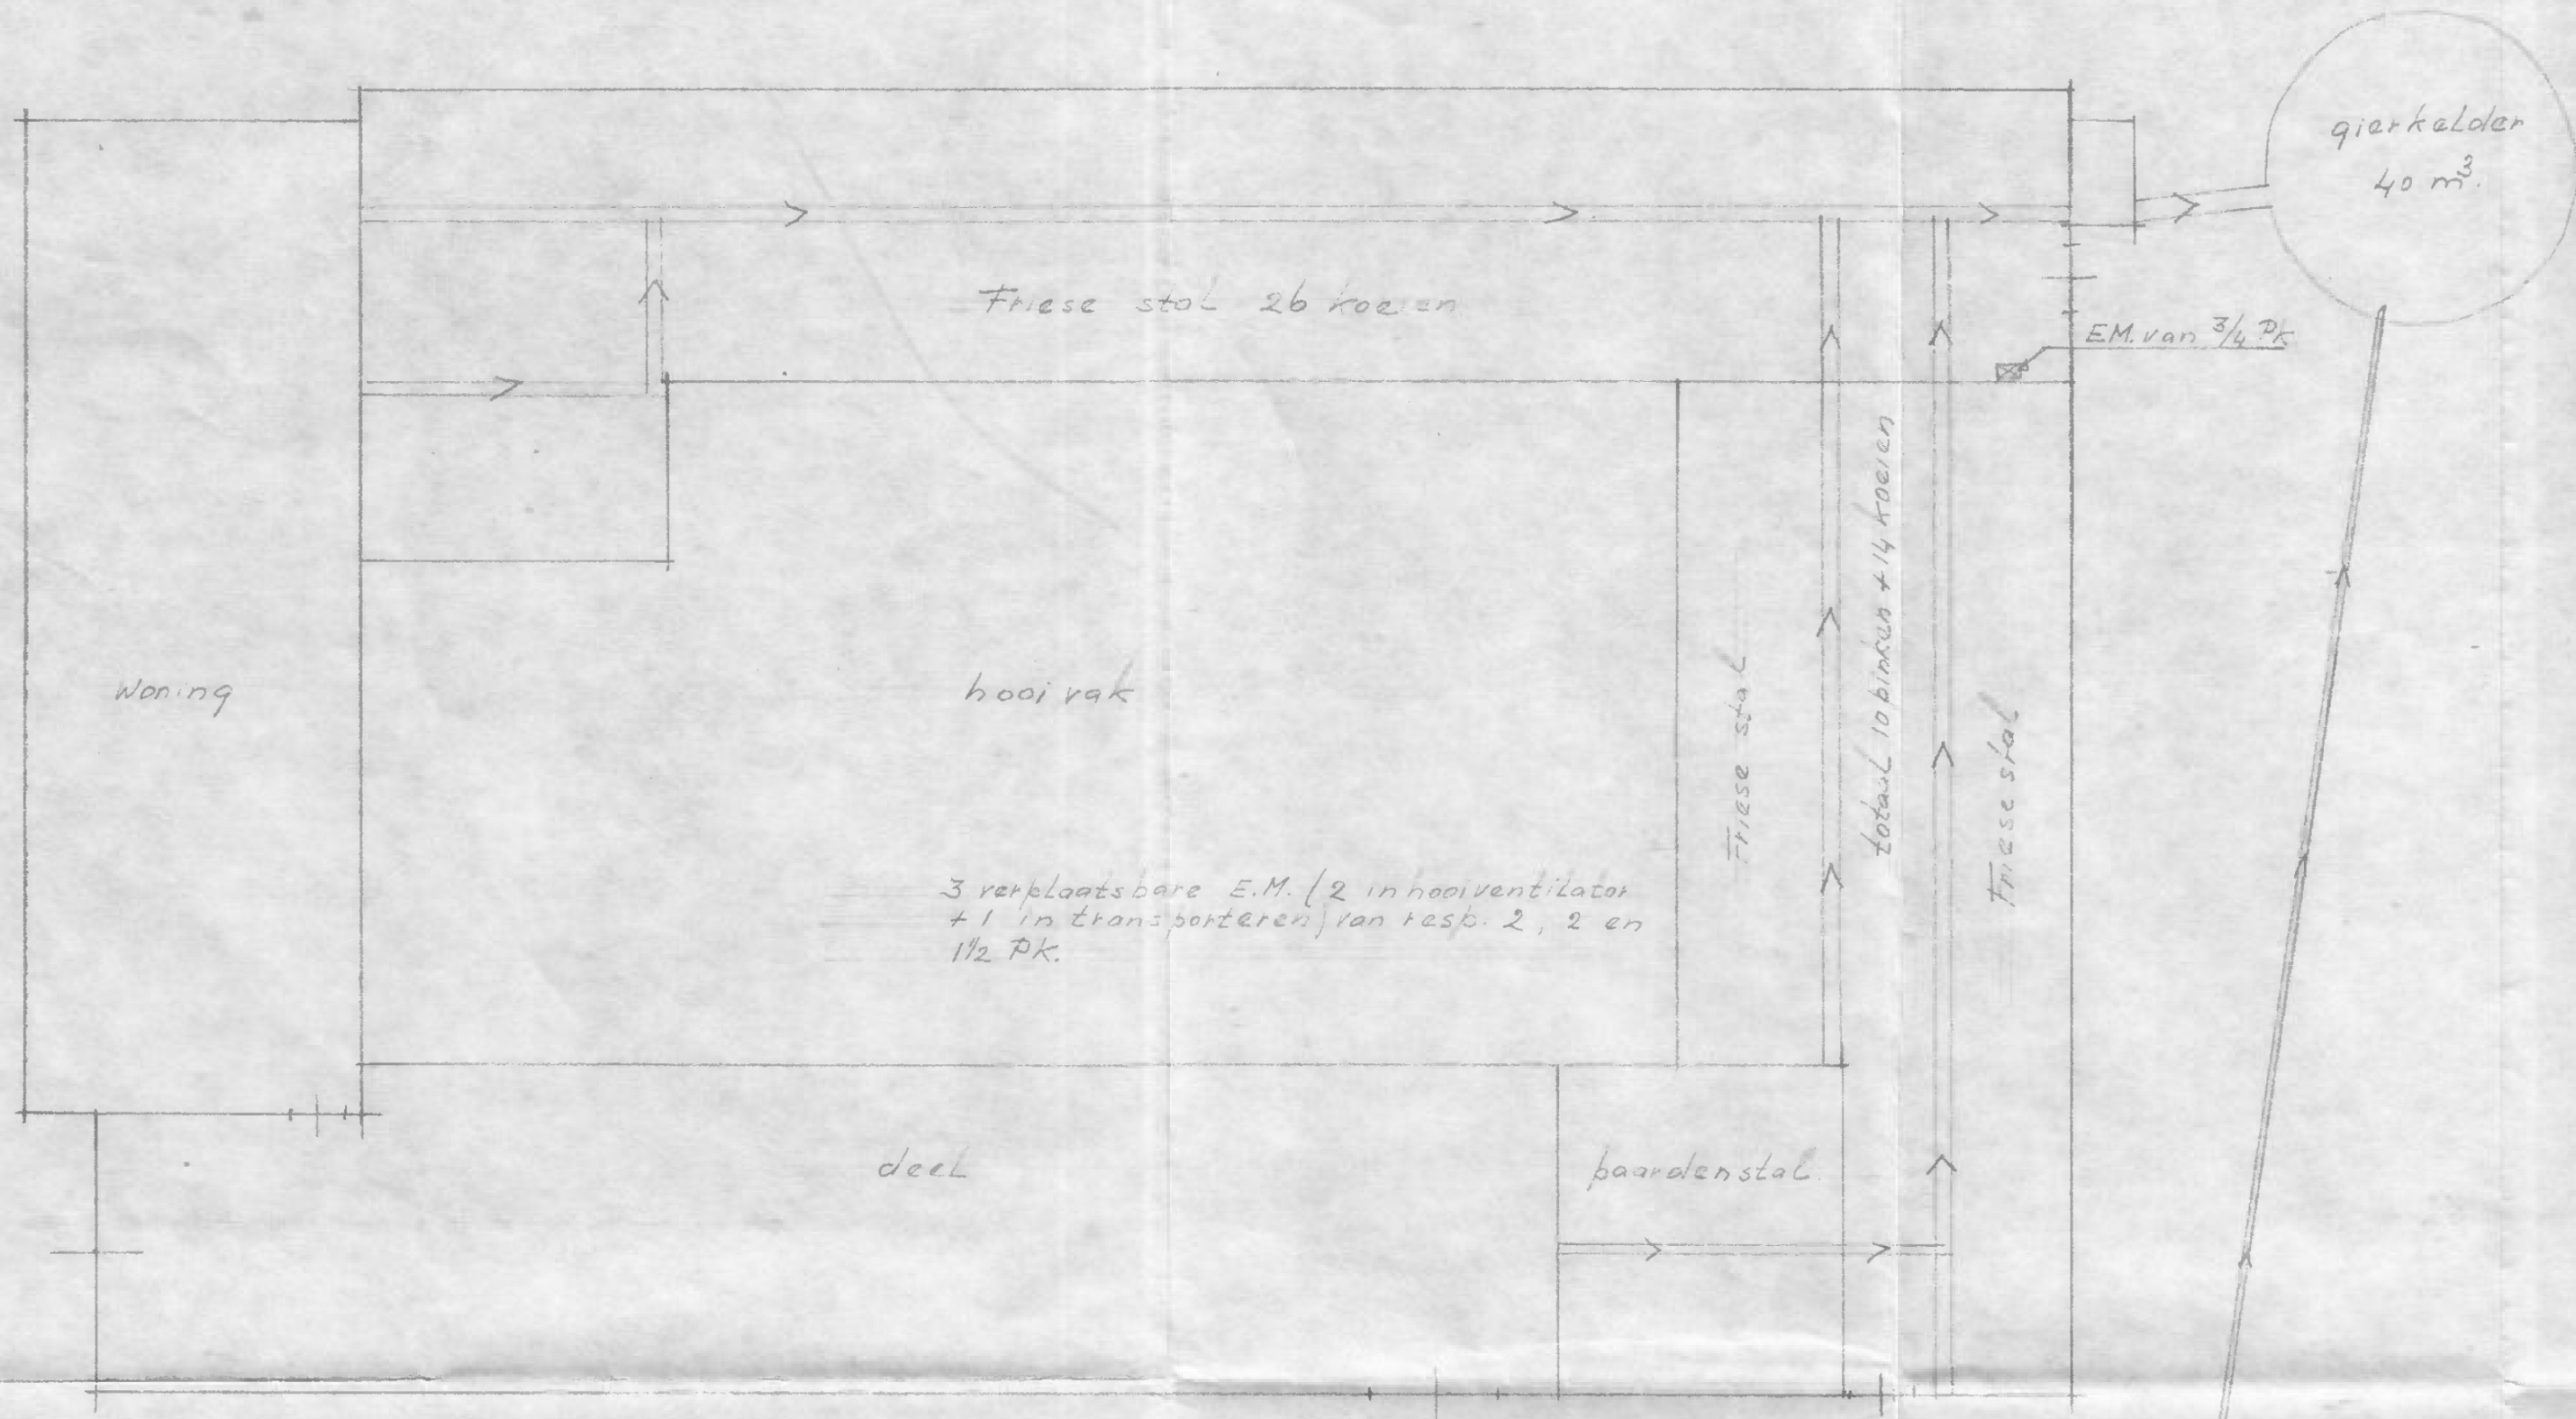

GEWAARMERKT DOOR BURGEMEESTER  
EN WETHOUDERS VAN DONIAWERSTAL.  
LANGWEER, 9 september 1975.  
[Redacted], BURGEMEESTER.  
[Redacted], SECRETARIS.

Behoort by Hinderwet-aanvraag van  
Gebr. Hofstra, Kleasterwei 7, Gaingarijp