



Doorsnede A-A

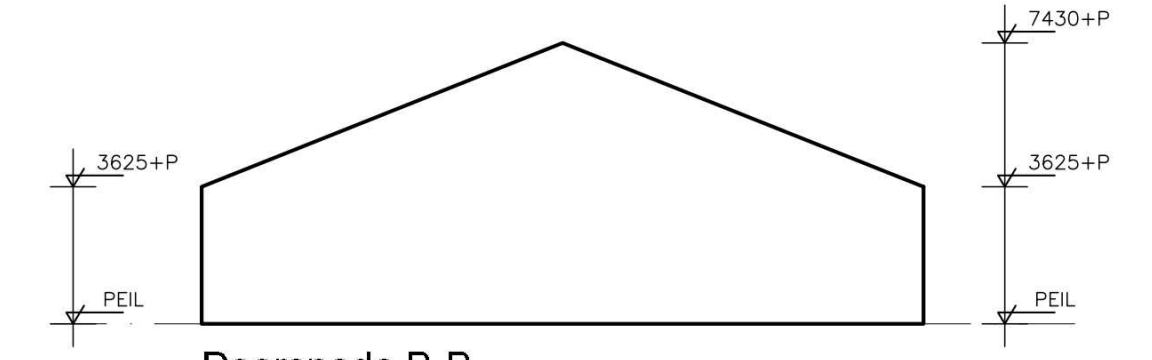

Doorsnede B-B

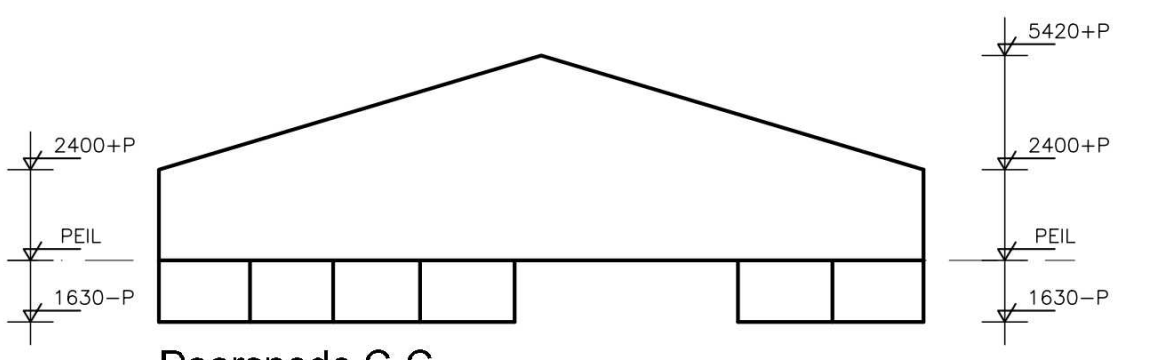


Doorsnede C-C




Doorsnede D-D



Doorsnede E-E

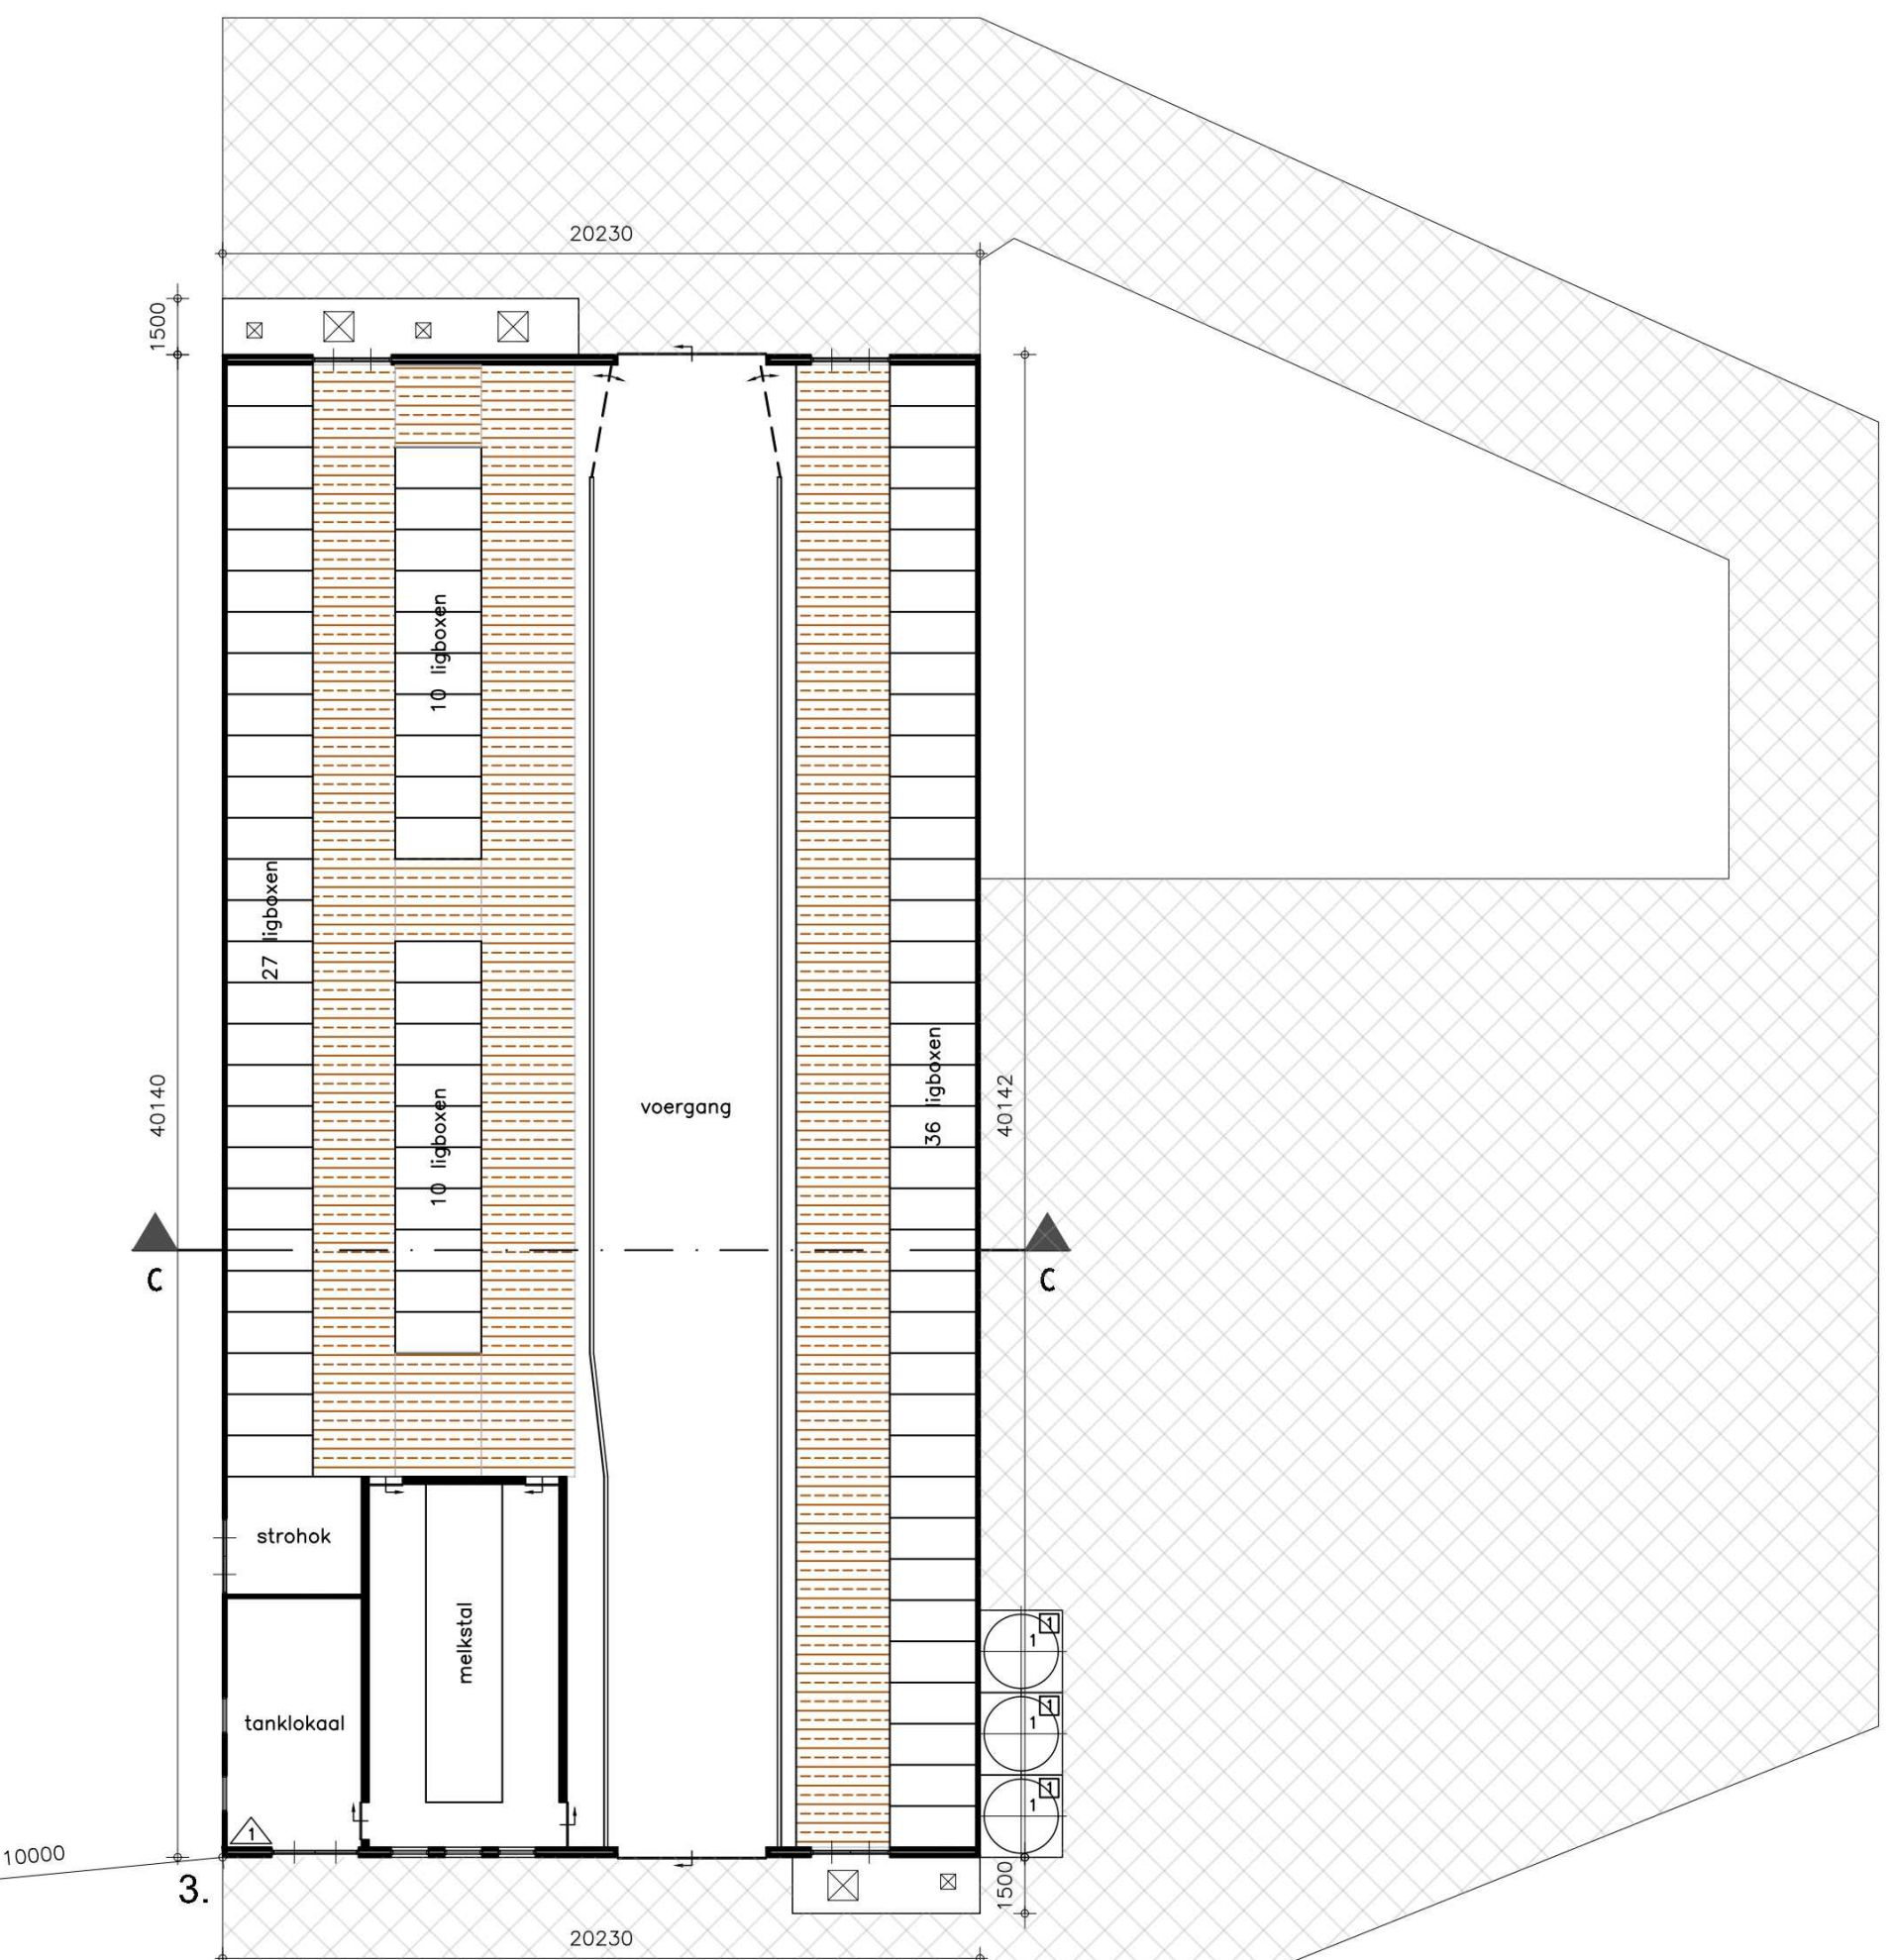

Symbolen							
Symbol	Gebouw	Omschrijving	Aantal	Inhoud	Vermogen MW pikt.	Vermogen Totale kW	
1. GRONDSTOFFEN EN PRODUCTEN							
						Subtotaal	-
1.4 Anderen stoffen of producten							
1	3	Kunstmest (in silo)	3	8 ton	-	-	
						Subtotaal	272,250
2. ENERGIE							
						Subtotaal	270,000
2.2 Verbrandingsmiddelen							
1	2	Tractor	3	-	90,000	270,000	
						Subtotaal	2,250
2.4 Overig opgesteld vermogen							
1	3	Vijzelmotor	3	-	0,750	2,250	
						Subtotaal	-
4. OVERIG							
						Subtotaal	-
4.1 Brandveiligheid							
1	2, 3	Brandblusser	2	9 kg	-	-	
						Totaal	272,250

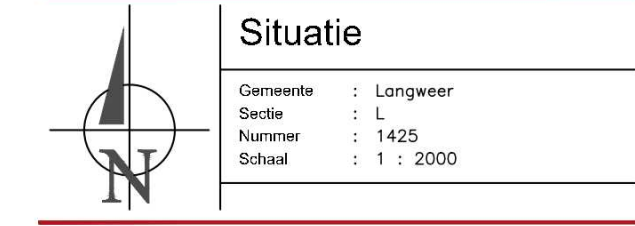

Melding activiteitenbesluit

De aanvraag: d.d.

Renvooi gebouwen / dieren																	
Gebouw nummer	Omschrijving gebouw	Vloer	Wand	Dak	Metingslag	Ventilatie	Diercategorie	RAV code	Type vloer	Stalstelsel / BWS nummer	Omschrijving stalstelsel	Bemerkd oppervl. / totaal	Bemerkd oppervl. / low	Beveelden	Optimalen	Aantal plaatsen	Aantal dieren
1.	Bedrijfswoning / berging	Beton	Metselwerk	Golfdak	-	Natuurlijk	Melkkoeien	A 1.100	-	Traditioneel	-	-	-	-	-	19	19
2.	Jongveestal	Beton	Metselwerk/damwand	Golfdak	-	Natuurlijk	Jongvee	A 3.100	-	Traditioneel	-	-	-	-	-	24	24
3.	Melkveestal	Beton	Metselwerk/damwand	Golfdak	-	Natuurlijk	Melkkoeien	A 1.100		Traditioneel	-	-	-	-	-	83	83
4.	Mestilo	Beton	Beton	-	200m³	-	-	-	-	-	-	-	-	-	-	-	-
5.	Mestilo	Beton	Beton	-	650m³	-	-	-	-	-	-	-	-	-	-	-	-

Opdrachtgever: Mts. J. van der Wal en B. van der Wal
 Smetlootseindijk 1
 8512 S Broek
 Telefoon: 0513-
 M'n:el: -
 E-mail: -

DLV Advies
 Postbus 546
 7400 AM Deventer
 Telefoon: 0570-501500
 E-mail: info@dlvadvies.nl

Datum: 22-08-2022
 Versie: 1
 A: 07-12-2022
 B: -
 C: -
 D: -

Projectnaam: B210372-61
 Werknummer: M10

Bevoegd: -
 Inrichtingstekening: -
 Omschrijving: -
 Plaatsgrond: -

Bevoegd: -
 Schaal: 1:200
 Formaat: A1

www.dlvadvies.nl

DLV ADVIES & RESULTAAT

NETS UP DEE YONKING WMS GENEEL BY GEDEELTELING WORDEN OORSDRAGEN EN VERMOEDEN ZONDER VERHOORING SCHAFFELING. TESTSTAPING © COPYRIGHT 2015 DLV BOK, MIELE EN TECHNIEK BV