


SOUTERRAIN

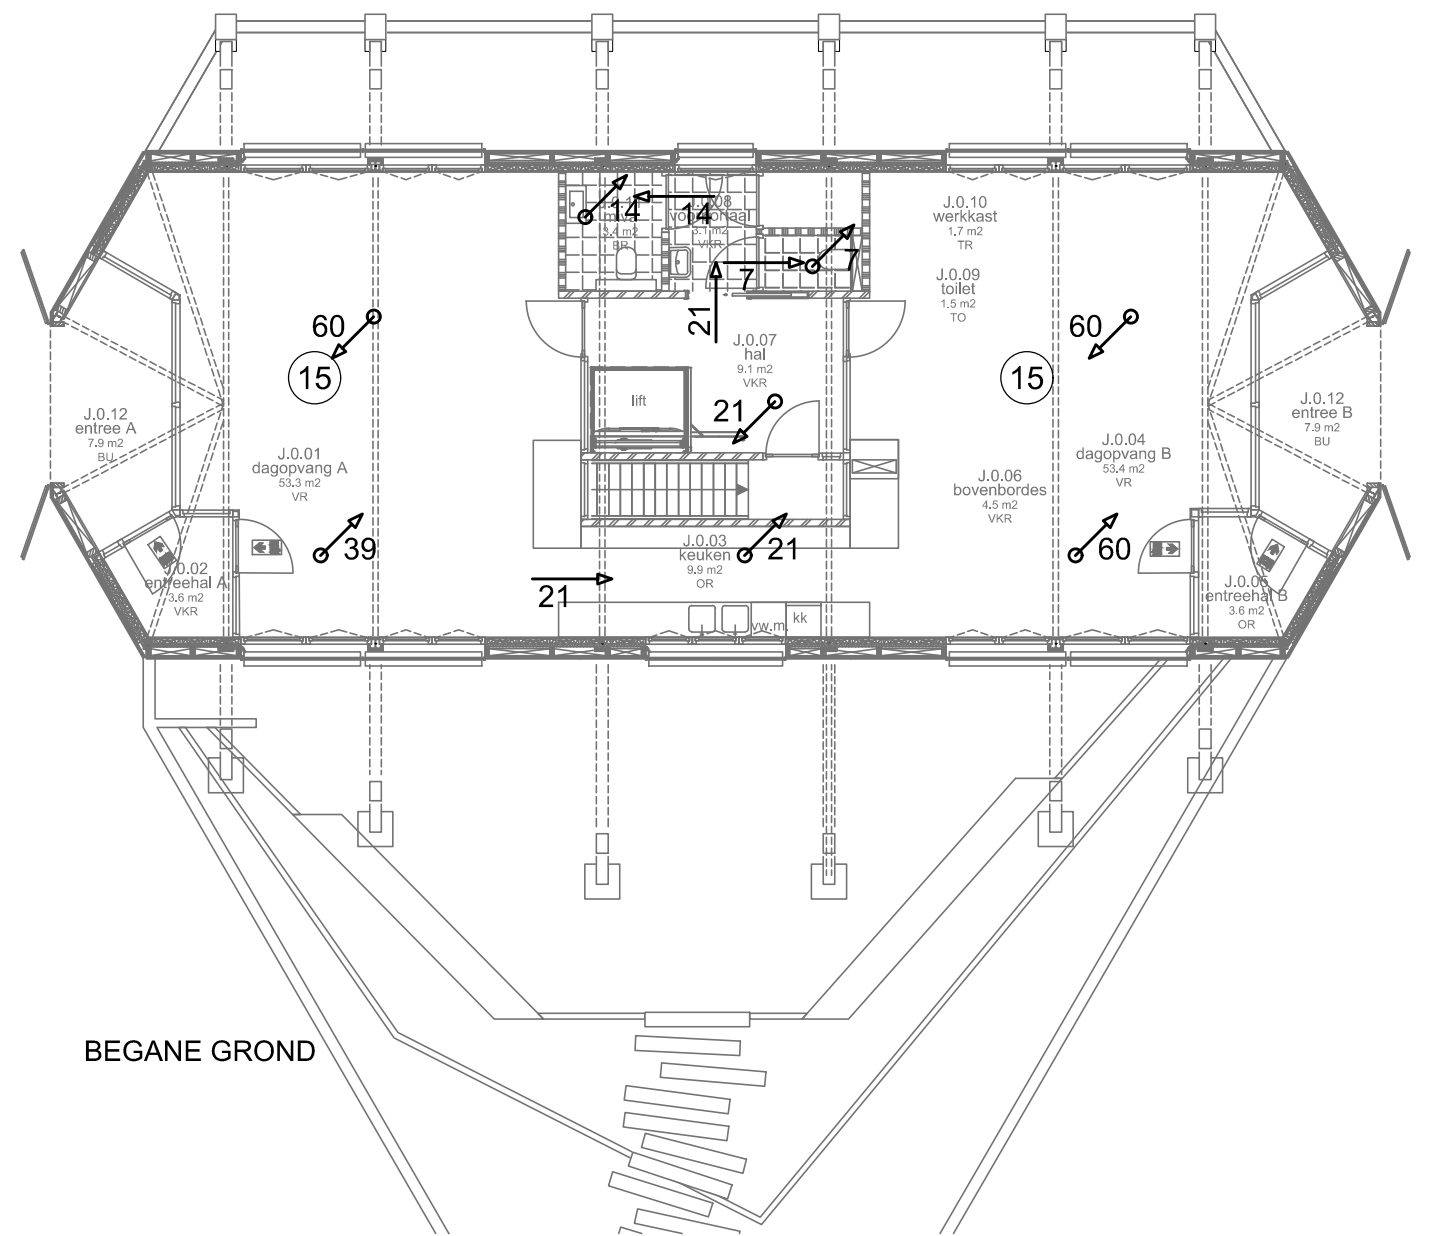

BEGANE GROND

RENVOOI Ventilatie

- Persoonsbenadering t.b.v. ventilatieberekening
- Mechanische toevoer in de ruimten in dm³/s
- Overstroom voorziening in deur, 12cm² netto doorlaat per dm³/s te ventileren hoeveelheid ventilatielucht
- Mechanische afzuiging in ruimten in dm³/s

Ventilatiecapaciteit voldoet minimaal aan de op tekening aangegeven capaciteiten.
 Zonder nadere berekening is het aannemelijk dat aan de voorschriften van het Bouwbesluit 2012 wordt voldaan.

Exacte positie toe- en afvoerkanalen volgens nadere opgave installateur.

- Gehanteerde ventilatie eisen (nieuwbouw):
- logiesfunctie ≥ 12 dm³/s per persoon
 - badruimte ≥ 14 dm³/s
 - bijeenkomstfunctie ≥ 4,0 dm³/s per persoon
 - toilet ≥ 7 dm³/s
 - keuken ≥ 21 dm³/s

project: HERBESTEMMING 'GROOT HENNEKELER'		NIJKERK
	maateenheid: mm	projectnummer: 18103_07
	schaal: 1:130	bladnummer: 850
	formaat: A3	tekeningnummer: OV_800 [J]
	datum: 02-10-2023	onderwerp: Ventilatieschema
	wijz.: B 07-05-2024	

