

LEGENDA

- ▼ D Diepsondering
- ▼ DKM Diepsondering met plaatselijke wrijving
- HB Handboring
- ⊕ Hoogtemeting

Gesteld door	Schaal	Formaat	Blad	Aantal	Wijziging
TP	1 : 500	A3	1	1	14.05.19 MBK
Projectnr.	Documenttype	Datum uitgifte			
2019-0601	TEKENING	10.05.19			
Project					


Herbestemming Landgoed Groot Hennekeler aan de Bloemendaalseweg 2 Nijkerk

Koops
grondmechanica
05272-260 084

Conusserienummer: 001342

Conustype: cilindrisch elektrisch SUB-15

Sondering volgens norm NEN-EN-ISO 22476-1 Klasse 3

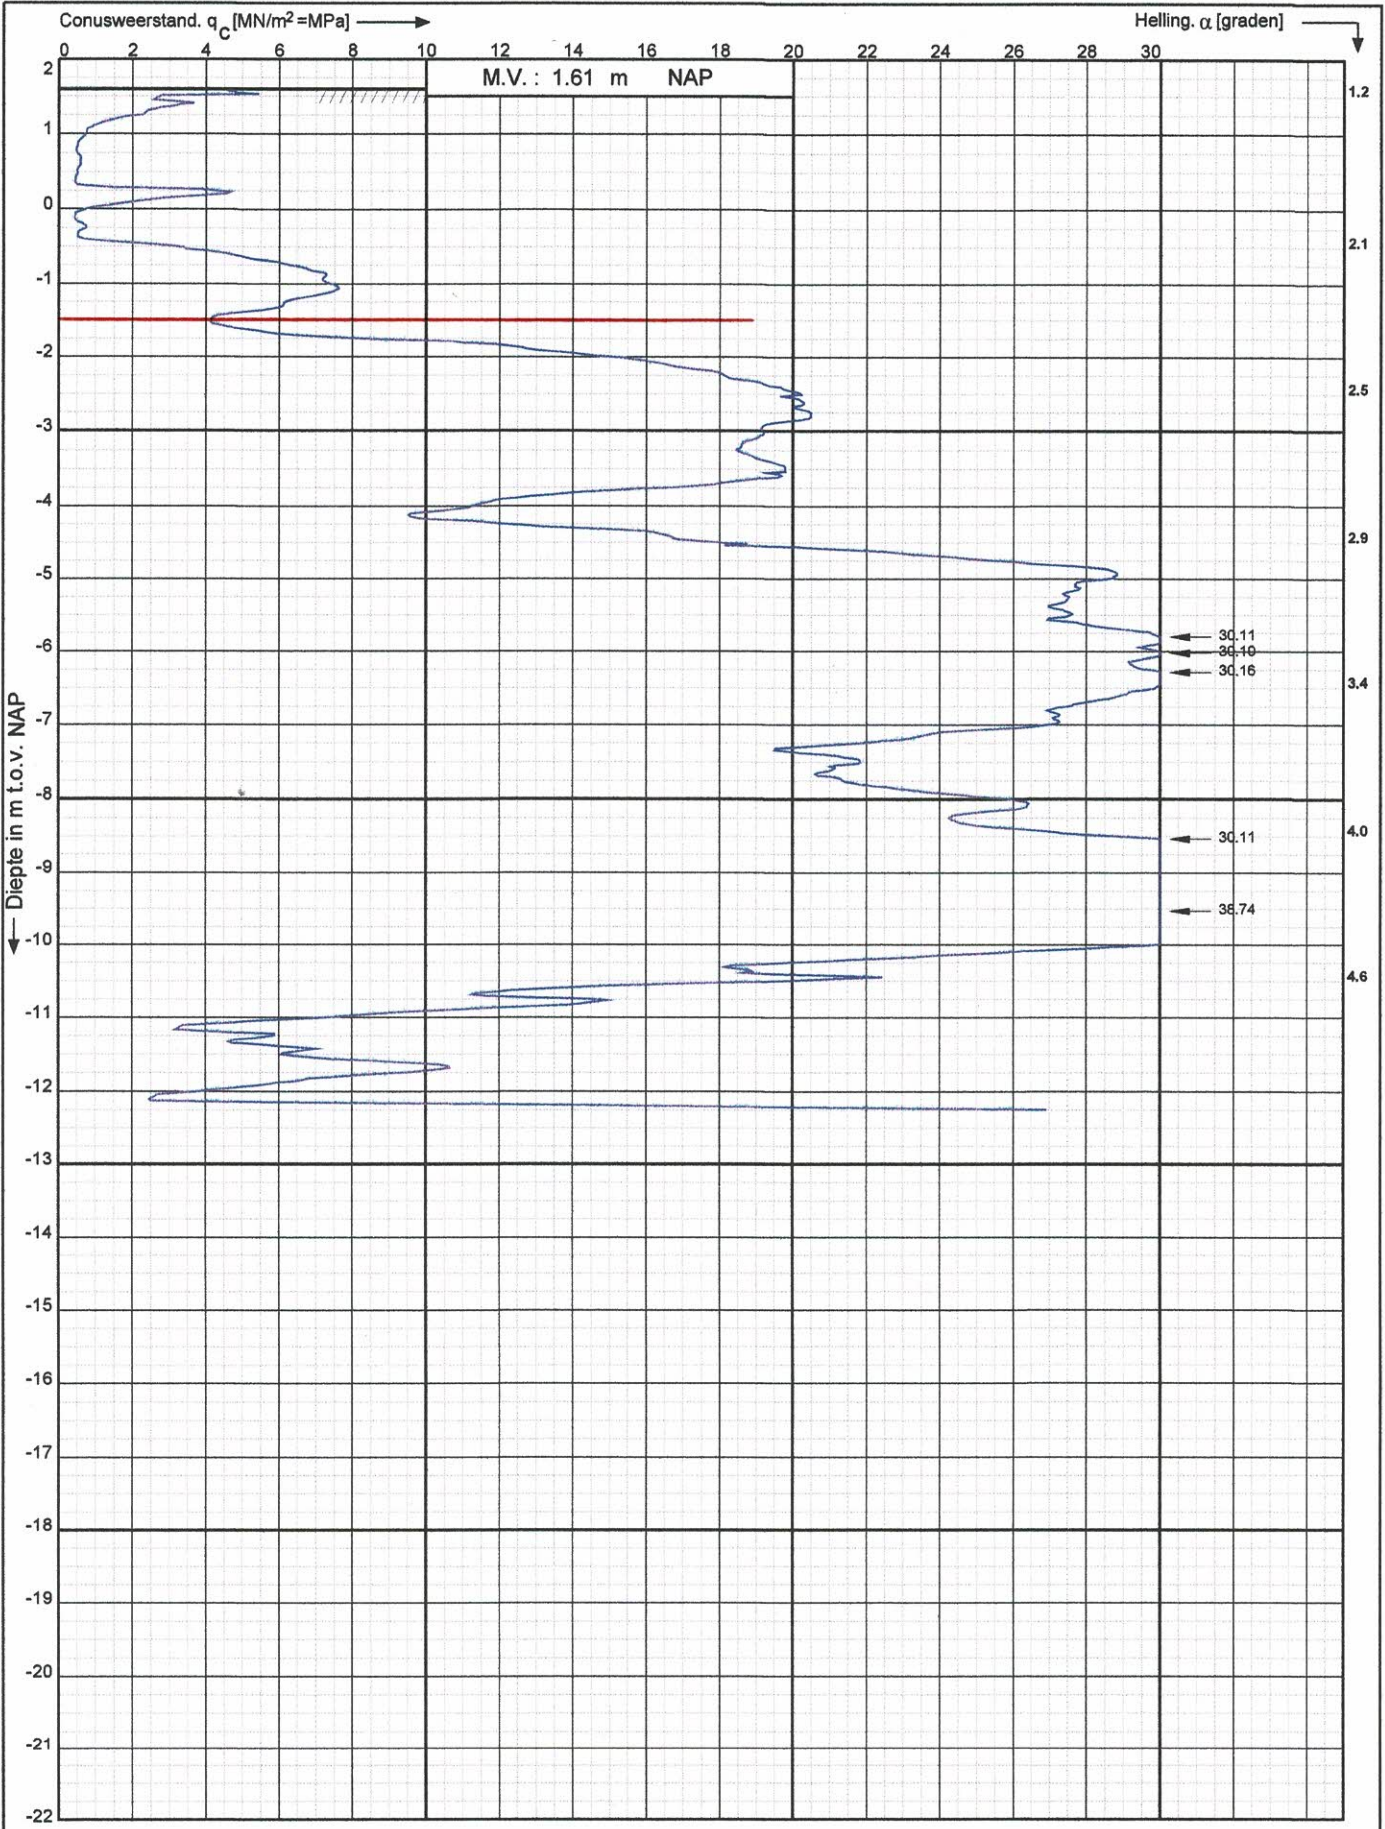

Herbestemming Landgoed Groot Hennekeler a/d
Bloemendaalseweg 2 te Nijkerk

Opdr. nr. : 2019-0601
Datum uitv. : 13-5-2019
Sond. nr. : 15


RD-coördinaten : X = 163044.39 Y = 470974.17



Conusserienummer: 001342

Conustype: cilindrisch elektrisch SUB-15

Sondering volgens norm NEN-EN-ISO 22476-1 klasse 3

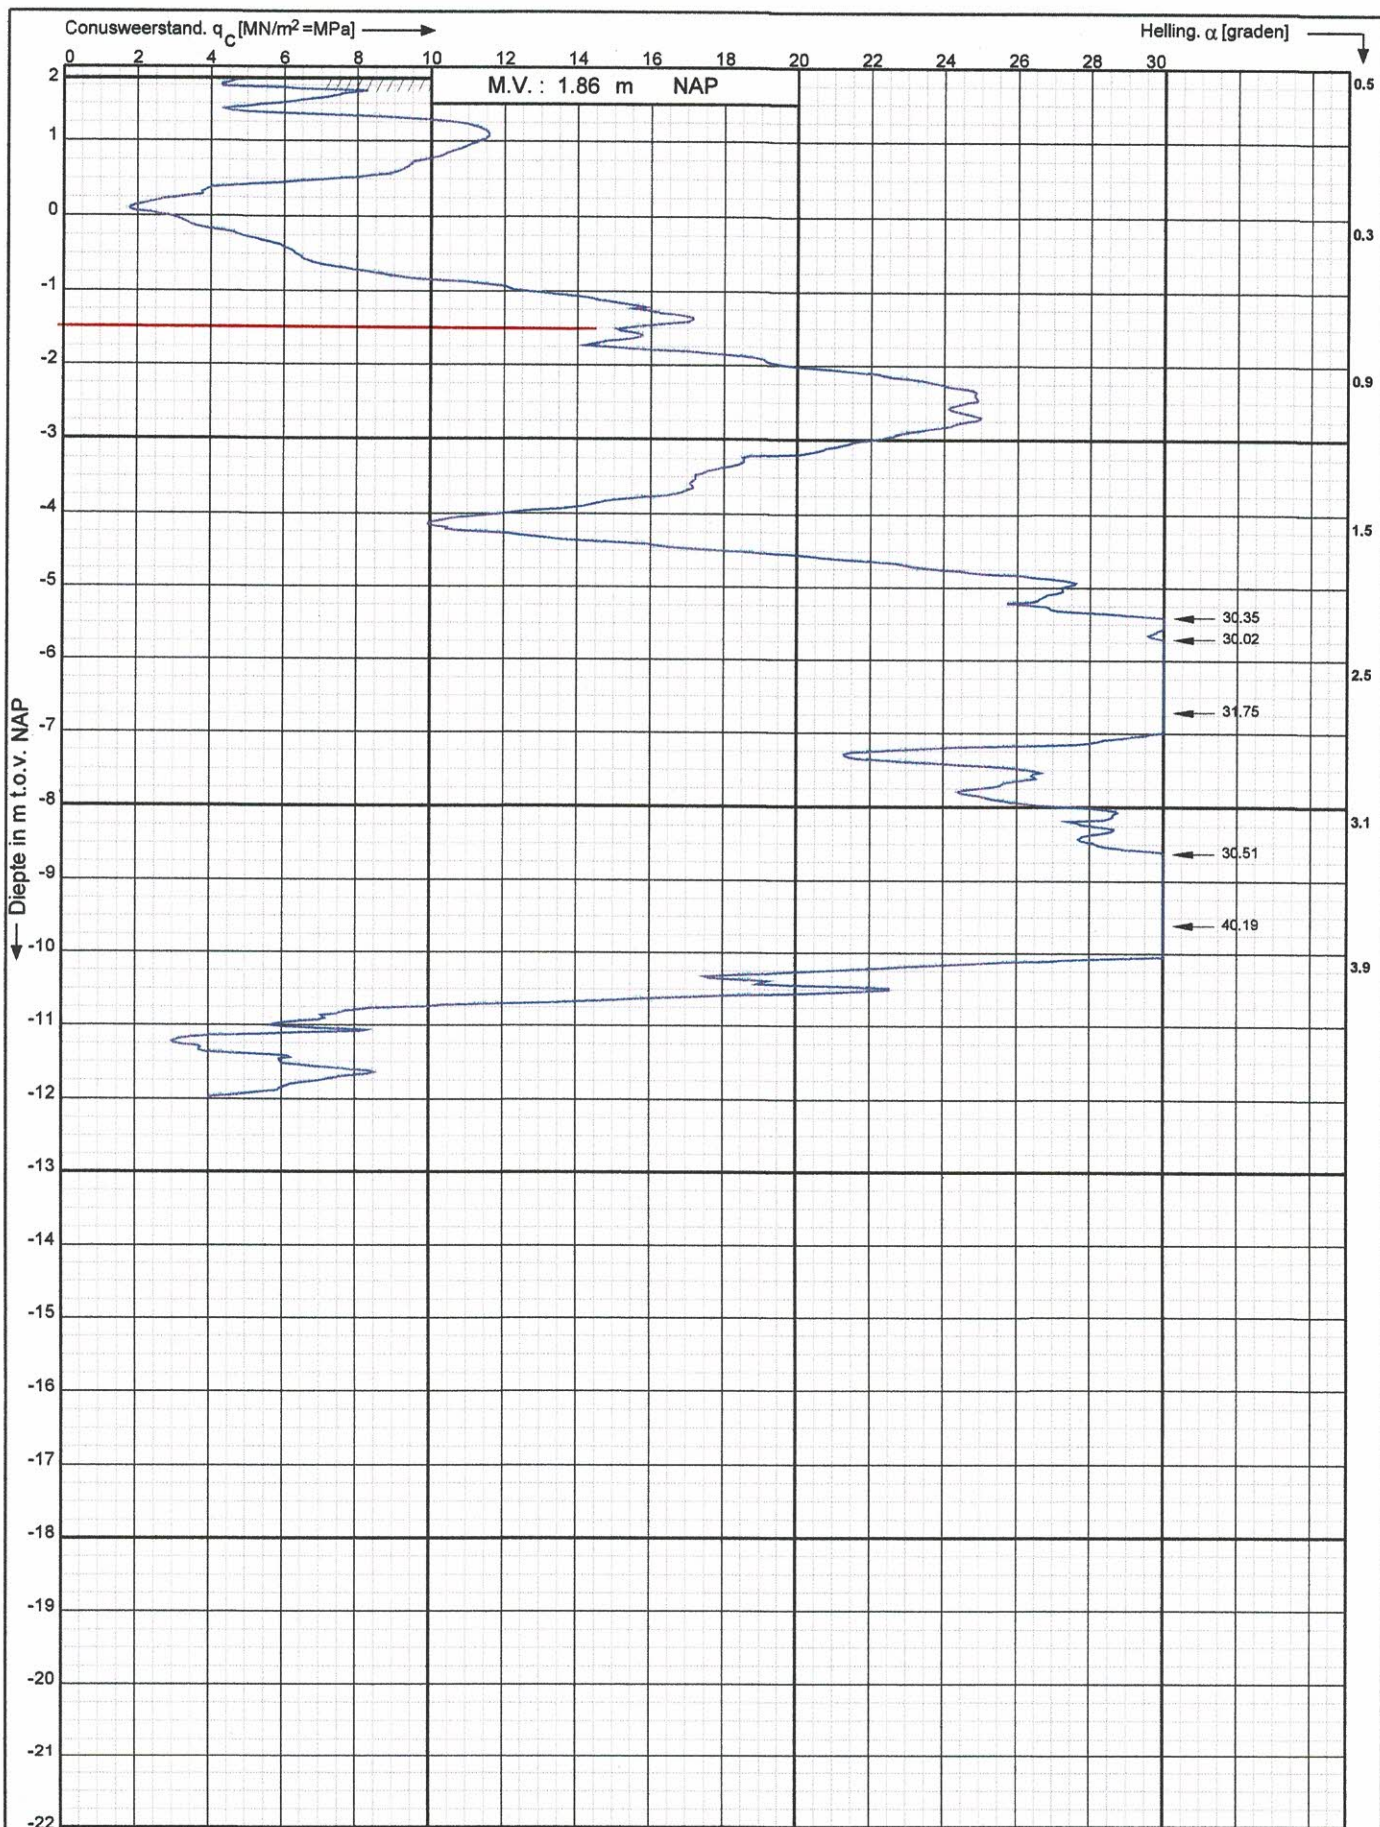

Herbestemming Landgoed Groot Hennekeler a/d
Bloemendaalseweg 2 te Nijkerk

Opdr. nr. : 2019-0601

Datum uitv. : 13-5-2019

Sond. nr. : 12

RD-coördinaten : X = 163055.86 Y = 470959.69

