


Bestaande situatietekening

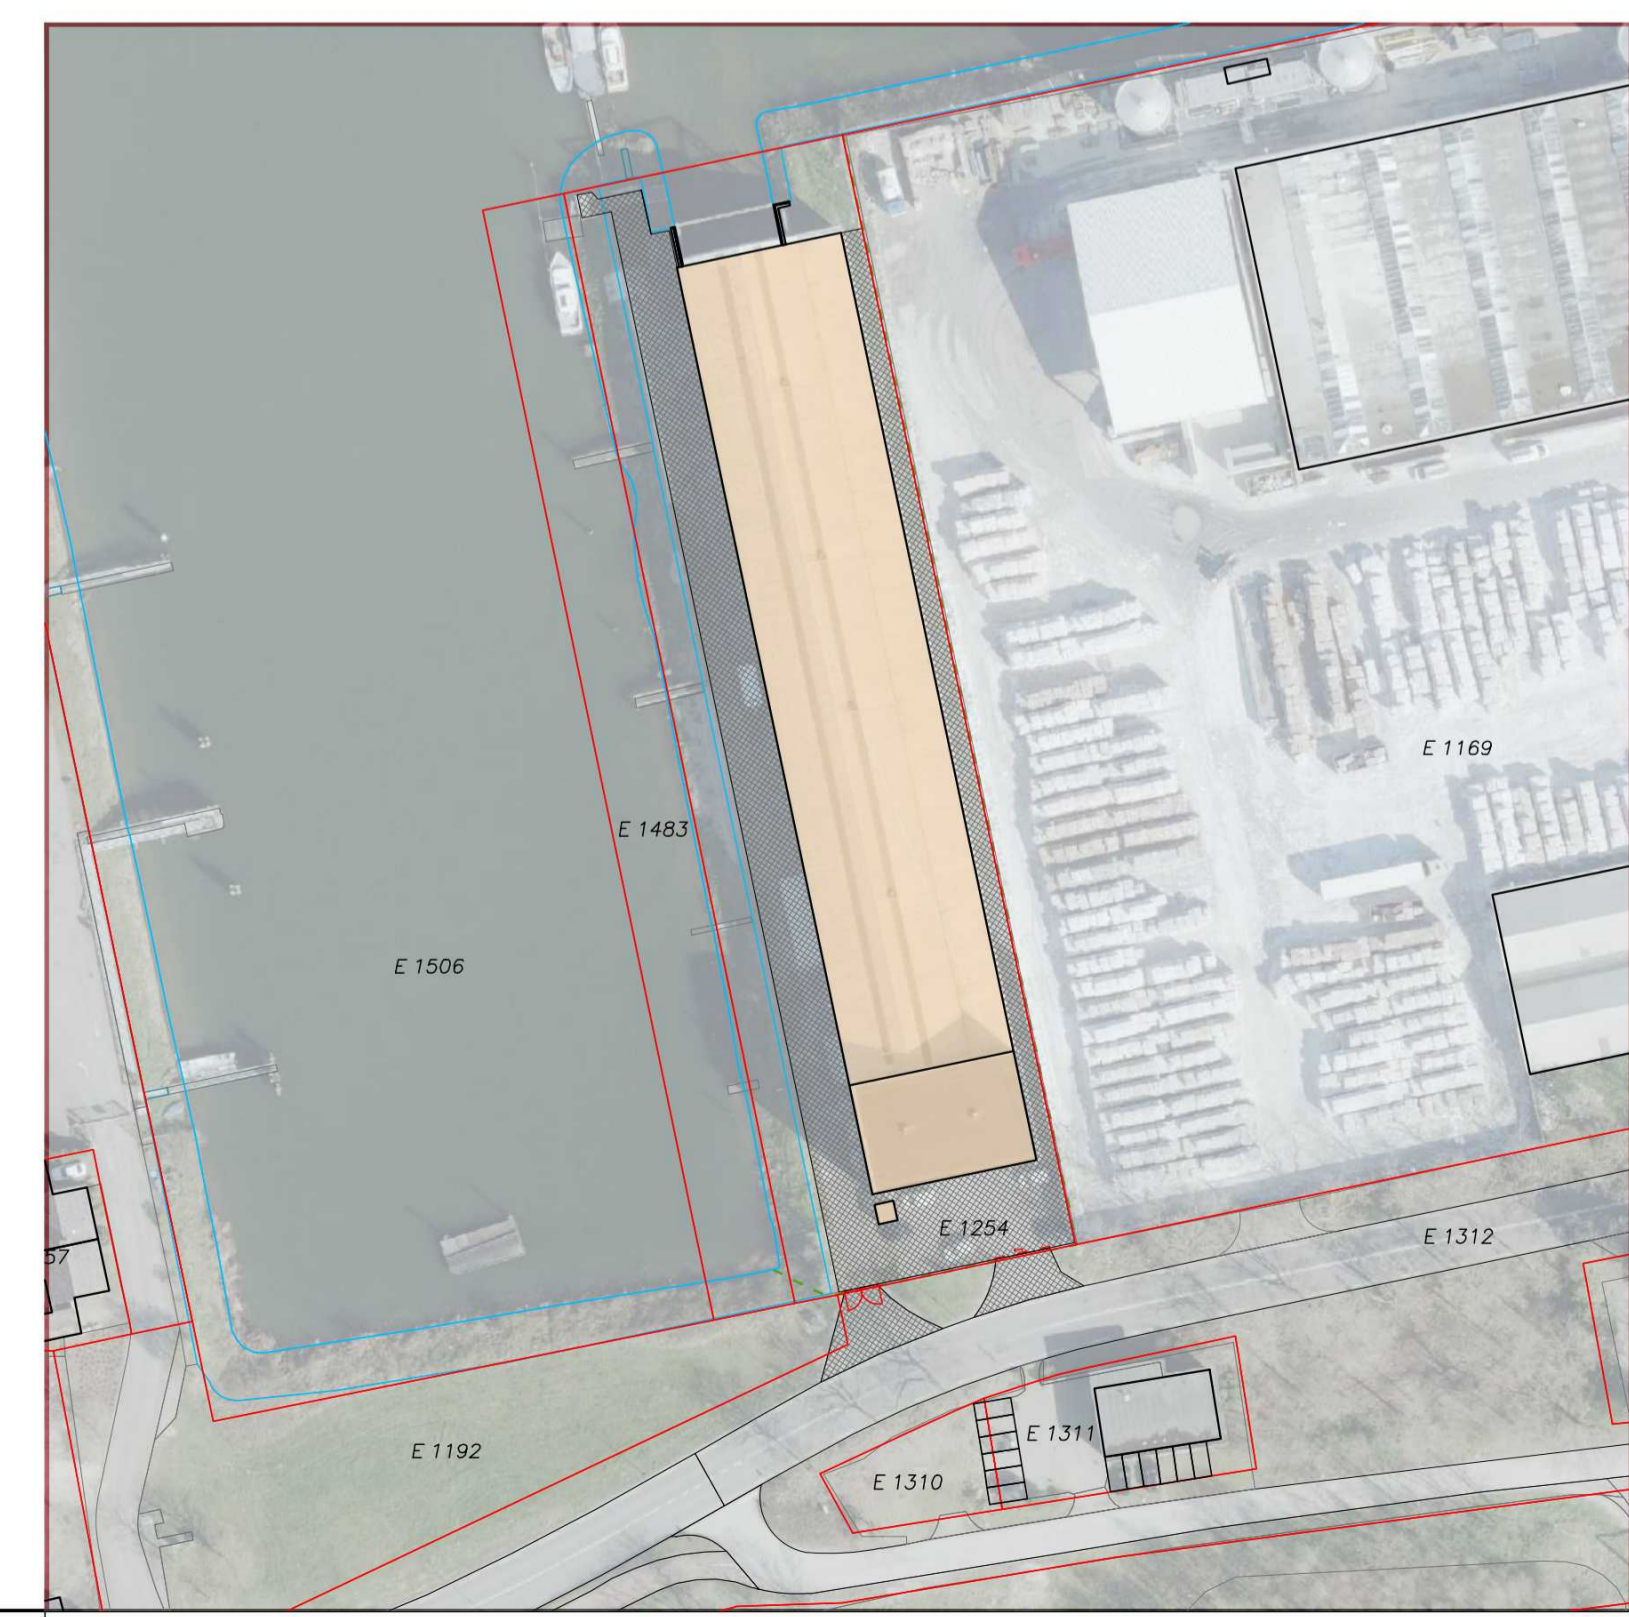

Situatie	
Kadastrale gemeente	: Oudijk
Sette	: E
Nummer	: 1254
Schaal	: 1 : 1.000

Alle maten in het werk controleren

Bemering: Bestaande situatietekening		Schaal: 1:200 / 1:1000	Formaat: A1	www.dlvadvies.nl		
Opdrachtgever: Alucha Works B.V. Westervoortbedijk 73 8827 AV Arnhem Telefoon: M'nist: E-mail:		Datum: 06-03-2024 Wijzigingen: A: 06-07-2024 FyDA E B: F C: G D: H	Plaats: Westervoortbedijk 73, 8827 AV Arnhem Telefoon: E-mail:	Klantnummer: 326733	Werknummer: B240444-81	Blad: B12

NIETS OP DEZE TEKENING NIET SCHIJKEN OF BEDEELTELIJK WORDEN OVERNOMMEN EN VERMINDERD ZONDER VOORAFGAANDE SCHRIFTELIJKE TOESTEMMING © COPYRIGHT 2015 DLV BOK, M&L EN TECHNIEK BV