


Nieuwe situatie en terreininrichtingstekening

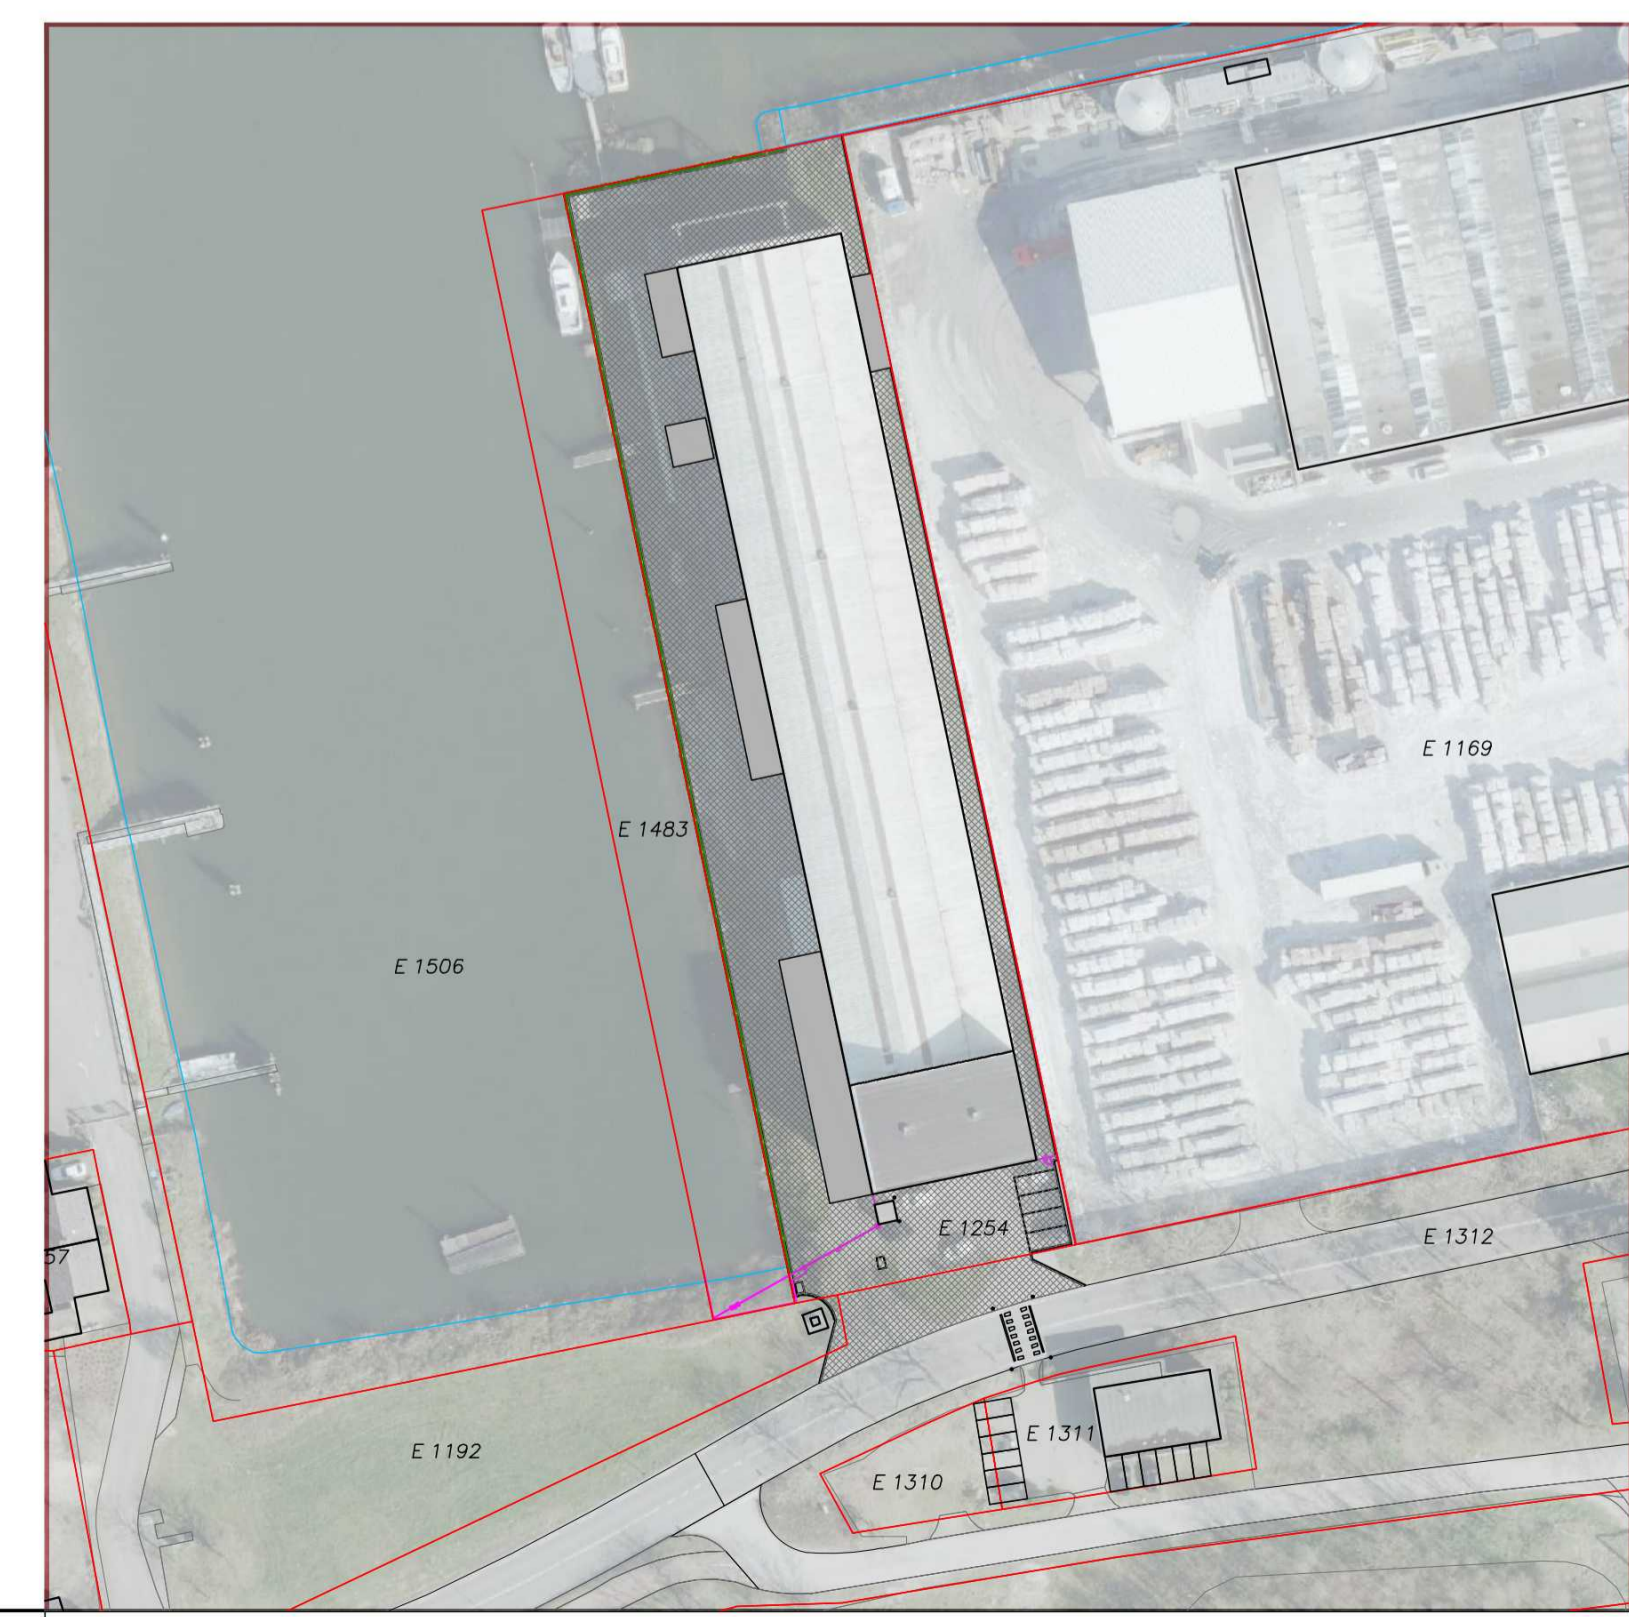

**Situatie**

Kadastrale gemeente : Cuijk  
 Sectie : E  
 Nummer : 1254  
 Schaal : 1 : 1000

**Legenda**

	Kaderwaa met valbeveiliging		bestaande straatkruik
	Schuifproef, 10.8m		nieuwe straatkruik
	Bestaand hekkwerk		nieuwe straatkruik t.p.v. eindgoot
	Nieuw hekkwerk		afvoerleiding
	Valwaterplaat		afvoerleiding schoon water

Alle maten in het werk controleren

Bewaring: **Nieuwe situatie en terreininrichtingstekening**      Schaal: 1:200 / 1:1000      Formaat: A1

Opdrachtgever: Alucha Works B.V., Westervoorsteedijk 73, 6827 AV Arnhem  
 Telefoon: [redacted]      E-mail: [redacted]

Projectleider: [redacted]      Telefoon: [redacted]      E-mail: [redacted]

Datum: 06-03-2024 FvDA  
 Wijzigingen: 01-05-07-2024 FvDA E  
 B F  
 C G  
 D H

Blad: B13

326733      B240444-81

**DLV ADVIES & RESULTAAT**