

Renvooi


Voor renvooi zie tekening "2710 VO 014 Renvooi"

Disclaimer maatvoering

Alle maten dienen in het werk gecontroleerd te worden. Aan de informatie kan geen rechten worden ontleend.

Bronvermelding informatie tekening

De informatie is overgenomen uit de archieftekeningen. Aangevuld met eigen waarneming ter plaatse.

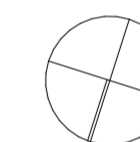

Project

Codrico Rotterdam

Codrico Rotterdam Silo 1966 - gebouw C2

Onderdeel

plattegronden

kelder

03 nieuwe toestand

Tekeningnummer

2710 C2 OV NS 019

Datum	Schaal	Formaat
13/11/2023	1:100	A2

Wijzigingsdatum

03/09/2024

Fase	Status
OV	definitief



Opdrachtgever

RED Company

Architect

OFFICE WINHOV


Johan van Hasseltweg 2 E1, 1022 WV Amsterdam,
tel. +31 20 684 44 46, office@winhov.nl

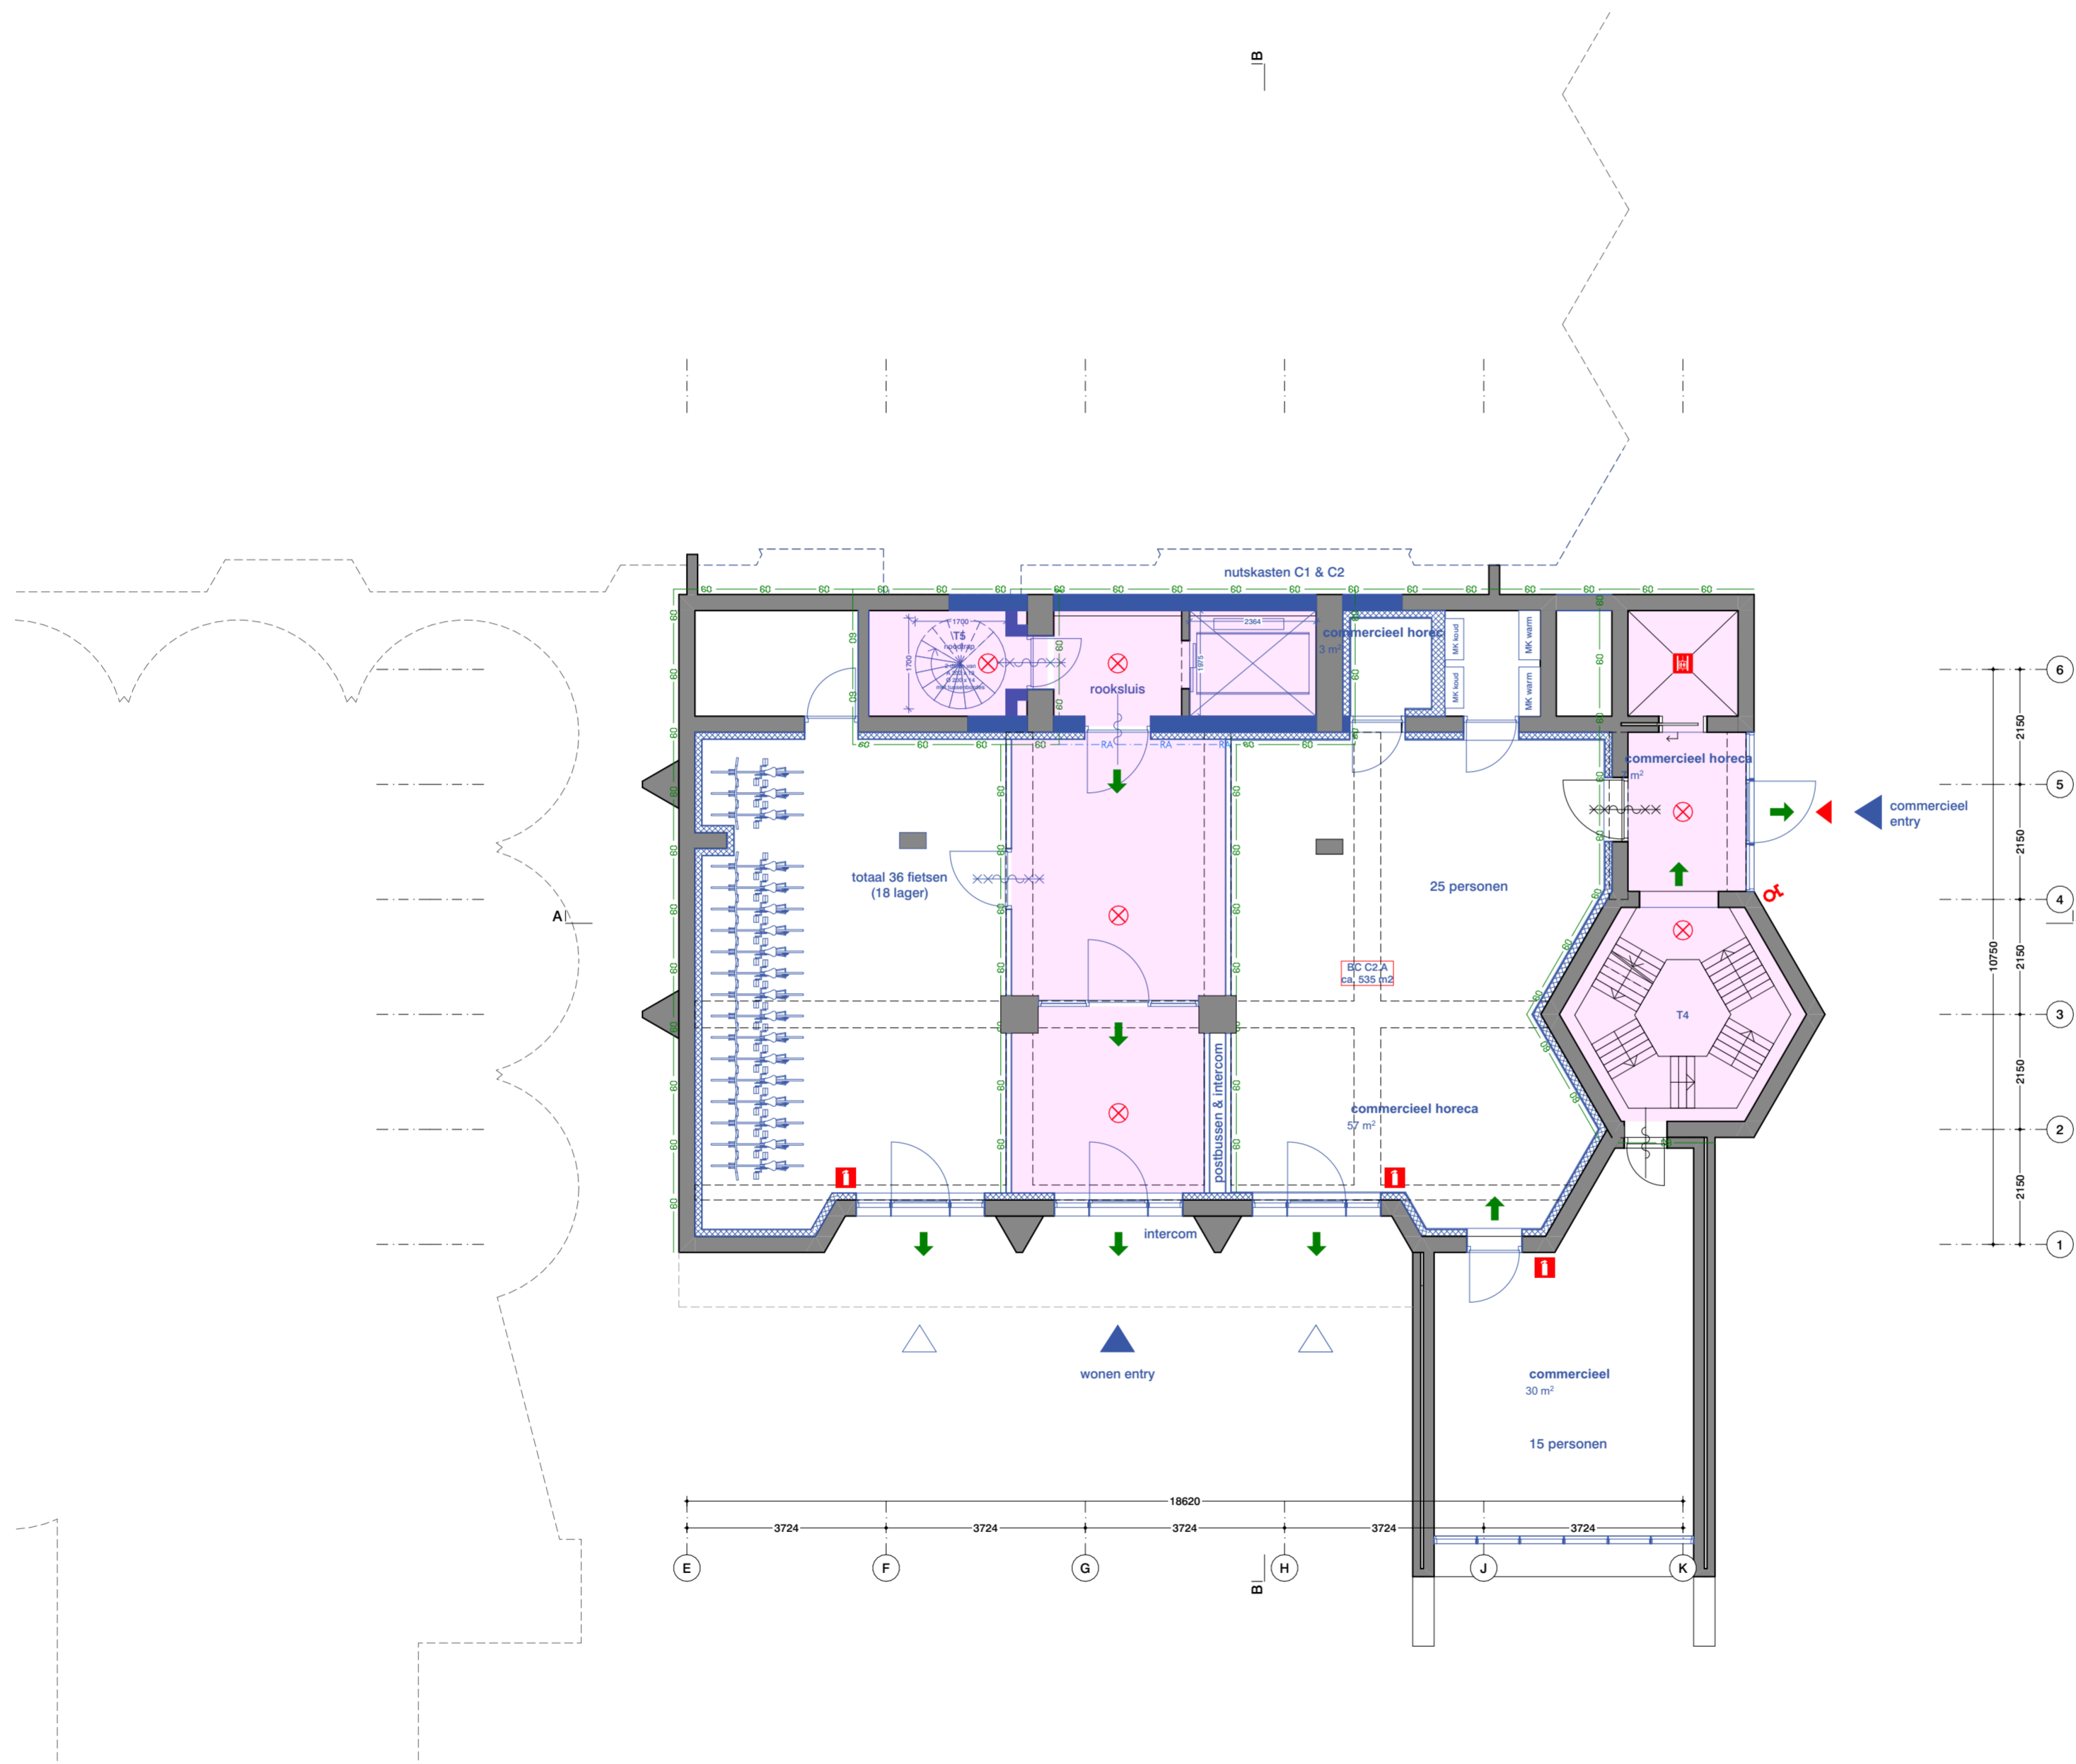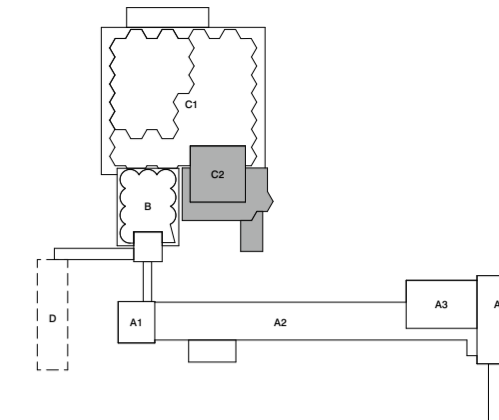

Renvooi
 Voor renvooi zie tekening "2710 VO 014 Renvooi"

Disclaimer maatvoering
 Alle maten dienen in het werk gecontroleerd te worden. Aan de informatie kan geen rechten worden ontleend.

Bronvermelding informatie tekening
 De informatie is overgenomen uit de architekeningen. Aangevuld met eigen waarneming ter plaatse.

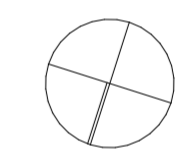

Project
Codrico Rotterdam

Codrico Rotterdam Silo 1966 - gebouw C2

Onderdeel
plattegronden

begane grond
03 nieuwe toestand

Tekeningnummer
2710 C2 OV NS 020

Datum	Schaal	Formaat
13/11/2023	1:100	A2



Wijzigingsdatum
 03/09/2024

Fase	Status
OV	definitief

Oprachtgever
 RED Company

Architect
OFFICE WINHOV

Johan van Hasseltweg 2 E1, 1022 WV Amsterdam,
 tel. +31 20 684 44 46, office@winhov.nl

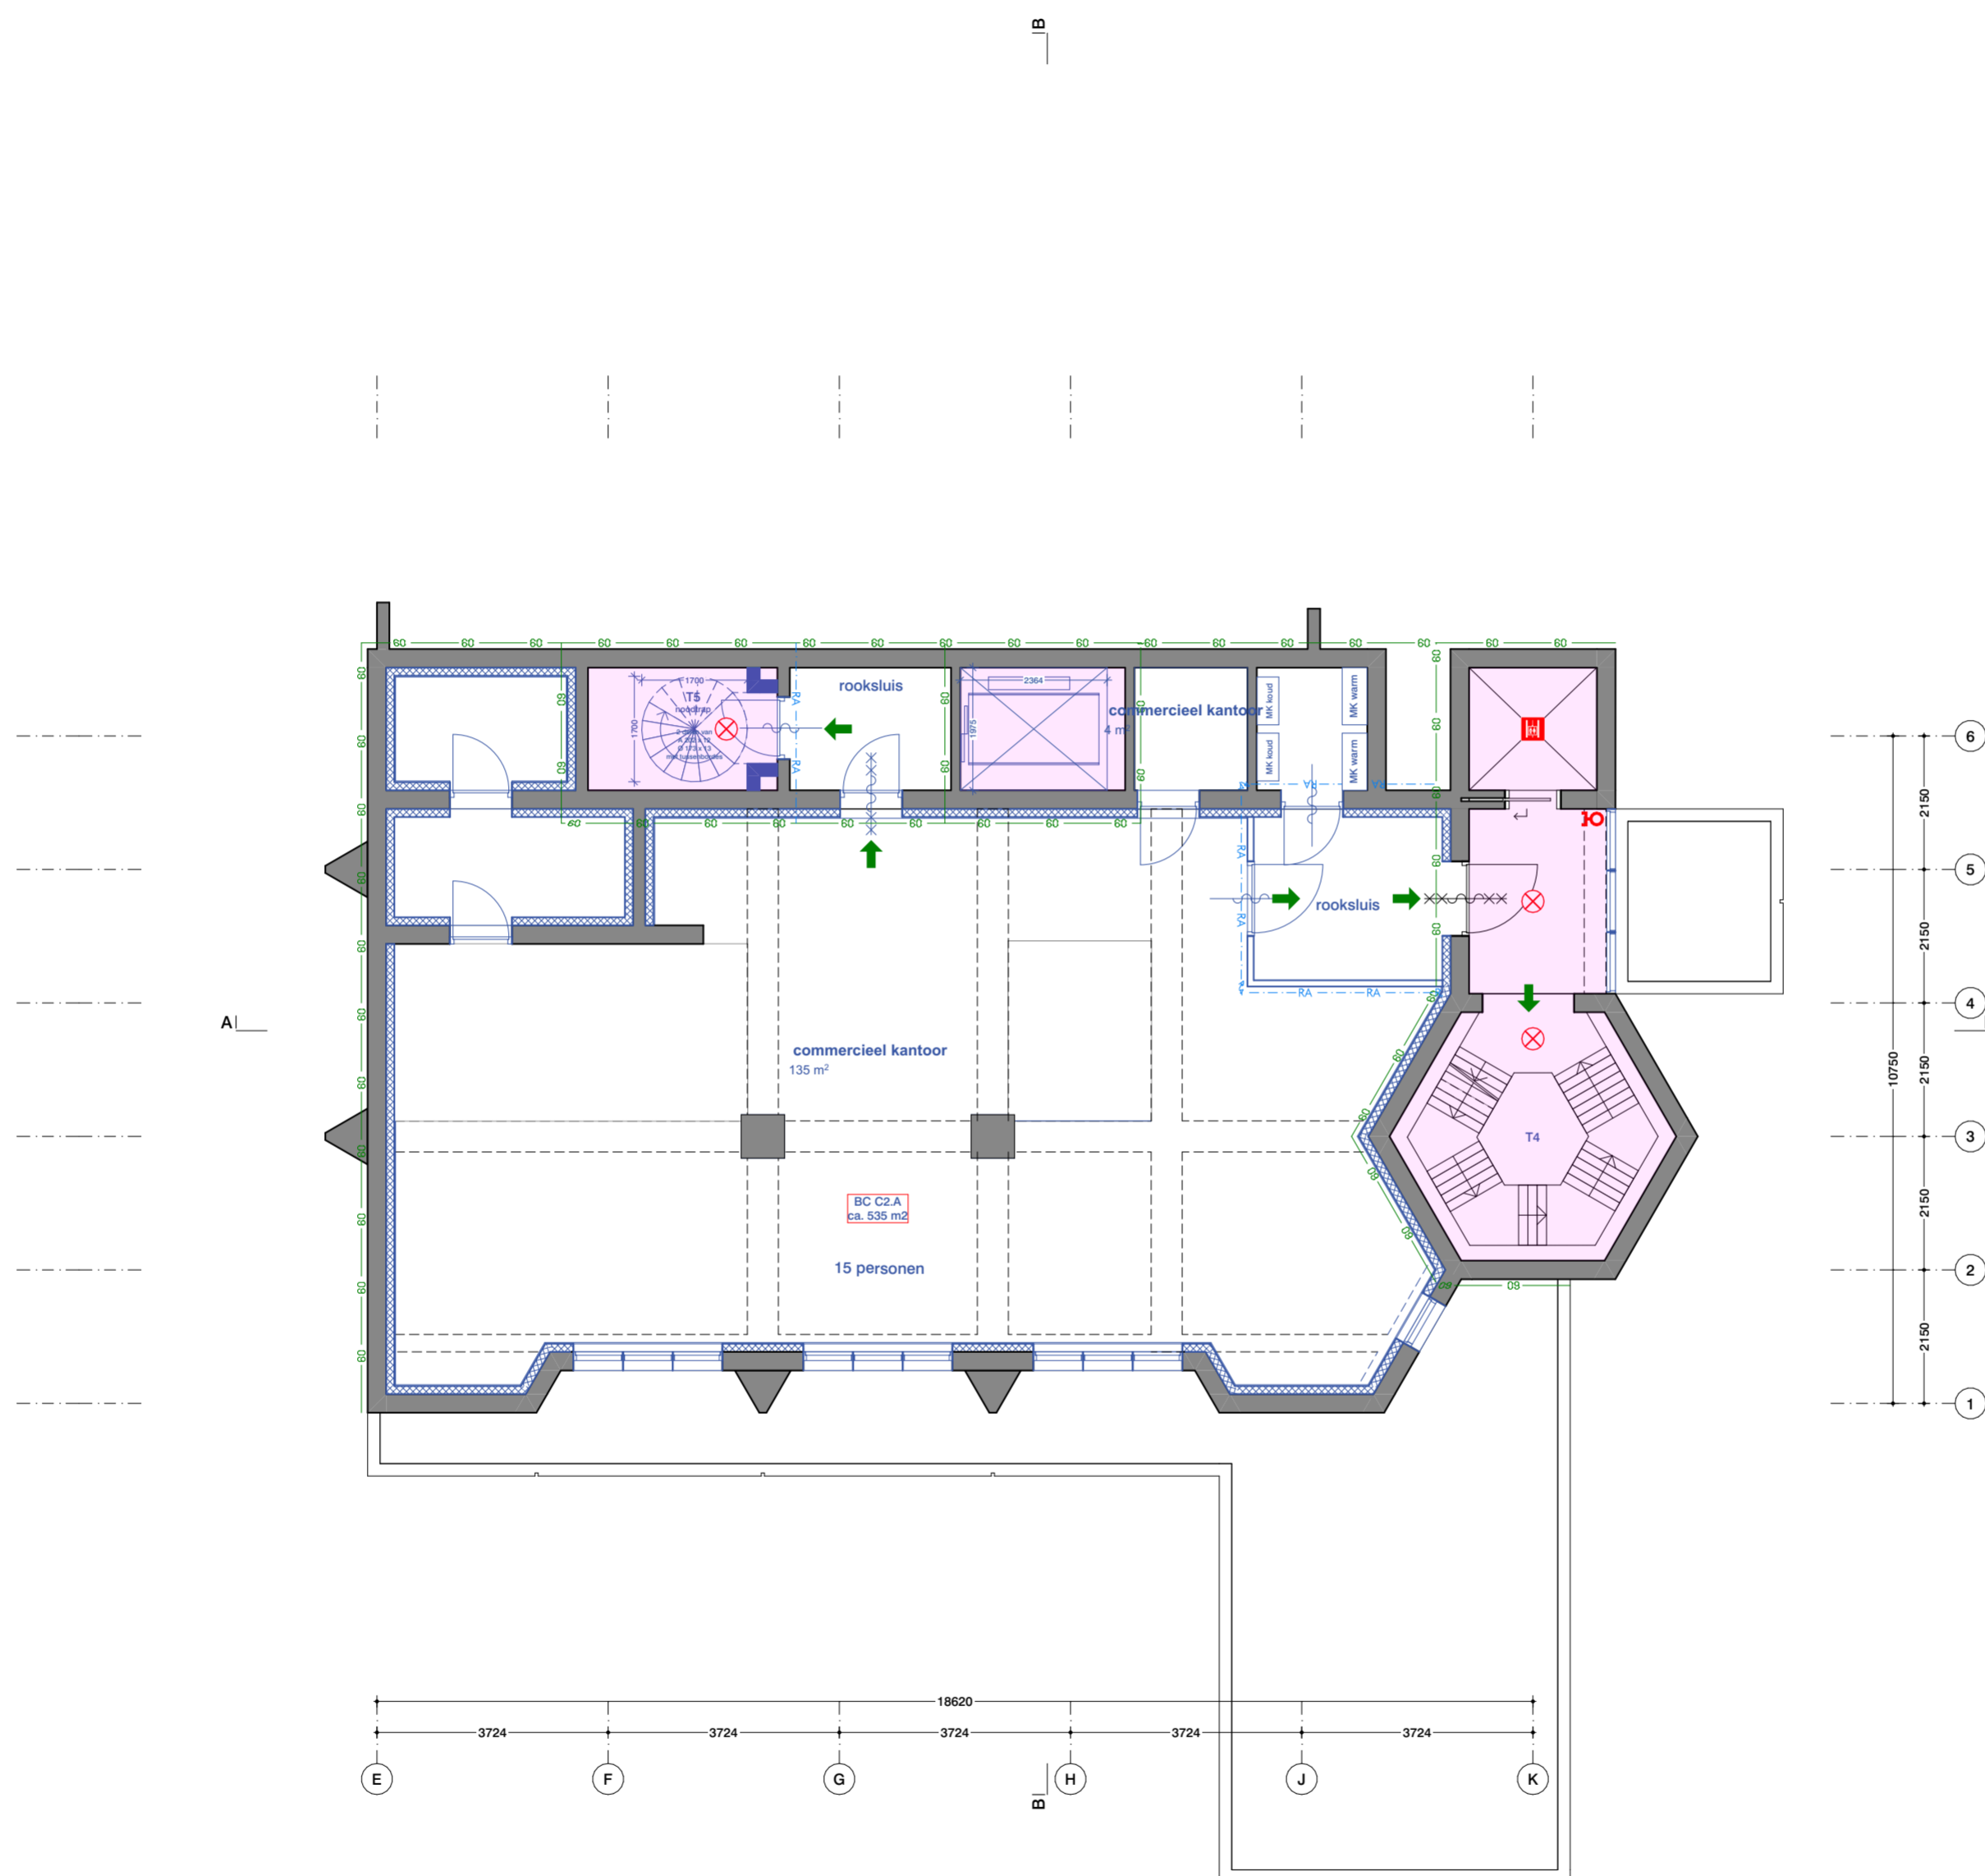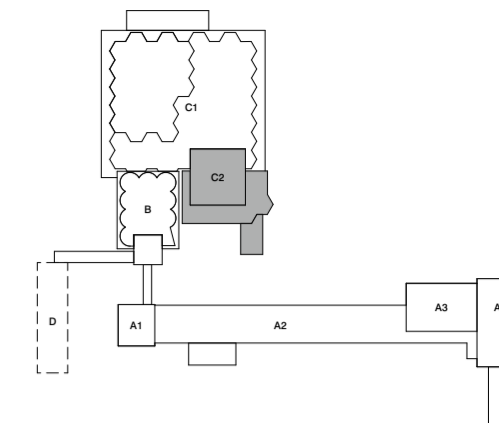

Renvooi
 Voor renvooi zie tekening "2710 VO 014 Renvooi"

Disclaimer maatvoering
 Alle maten dienen in het werk gecontroleerd te worden. Aan de informatie kan geen rechten worden ontleend.

Bronvermelding informatie tekening
 De informatie is overgenomen uit de archieftekeningen. Aangevuld met eigen waarneming ter plaatse.



Project
Codrico Rotterdam

Codrico Rotterdam Silo 1966 - gebouw C2

Onderdeel
plattegronden

1e - 4e verdieping
03 nieuwe toestand

Tekeningnummer
2710 C2 OV NS 021

Datum	Schaal	Formaat
13/11/2023	1:100	A2



Wijzigingsdatum
 03/09/2024

Fase	Status
OV	definitief

Opdrachtgever
 RED Company

Architect
OFFICE WINHOV

Johan van Hasseltweg 2 E1, 1022 WV Amsterdam,
 tel. +31 20 684 44 46, office@winhov.nl

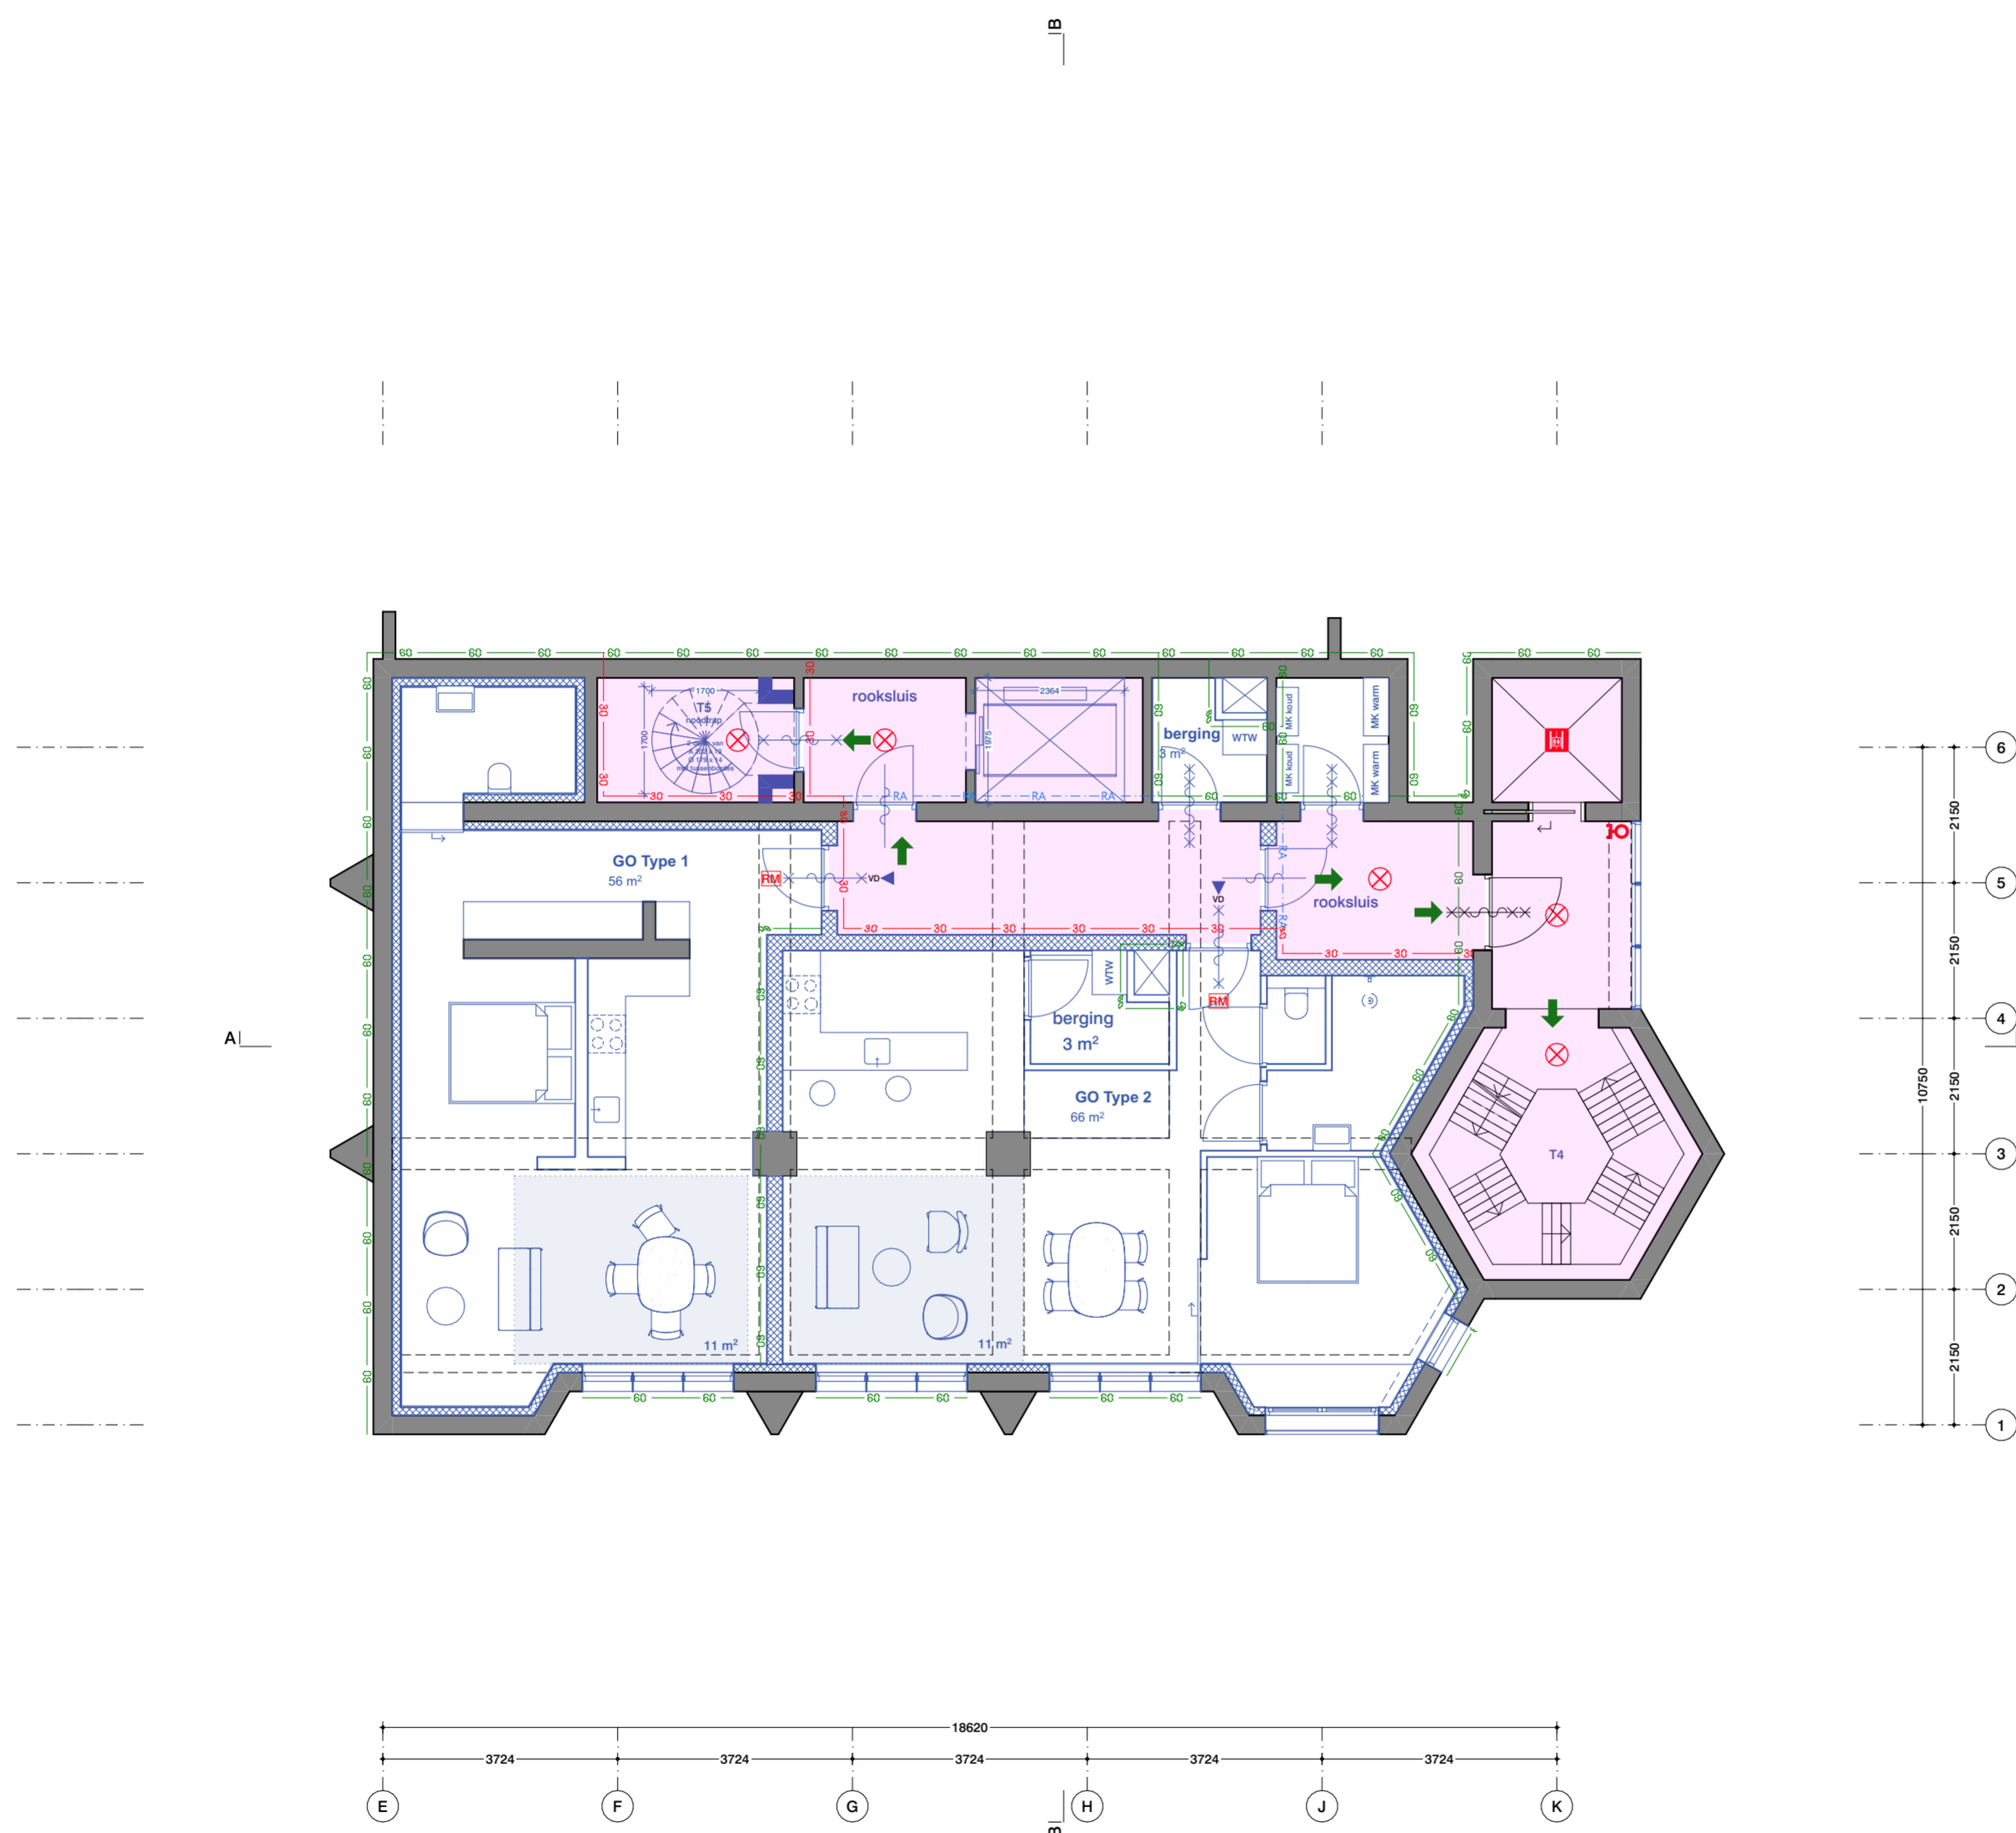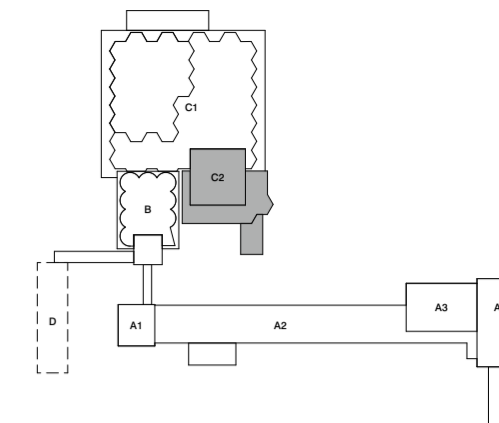

Renvooi


Voor renvooi zie tekening "2710 VO 014 Renvooi"

Disclaimer maatvoering

Alle maten dienen in het werk gecontroleerd te worden. Aan de informatie kan geen rechten worden ontleend.

Bronvermelding informatie tekening

De informatie is overgenomen uit de archieftekeningen. Aangevuld met eigen waarneming ter plaatse.

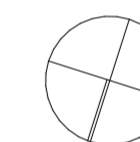

Project

Codrico Rotterdam

Codrico Rotterdam Silo 1966 - gebouw C2

Onderdeel

plattegronden

5e verdieping

03 nieuwe toestand

Tekeningnummer

2710 C2 OV NS 022

Datum	Schaal	Formaat
13/11/2023	1:100	A2

Wijzigingsdatum

03/09/2024

Fase	Status
OV	definitief



Opdrachtgever

RED Company

Architect

OFFICE WINHOV

Johan van Hasseltweg 2 E1, 1022 WV Amsterdam, tel. +31 20 684 44 46, office@winhov.nl

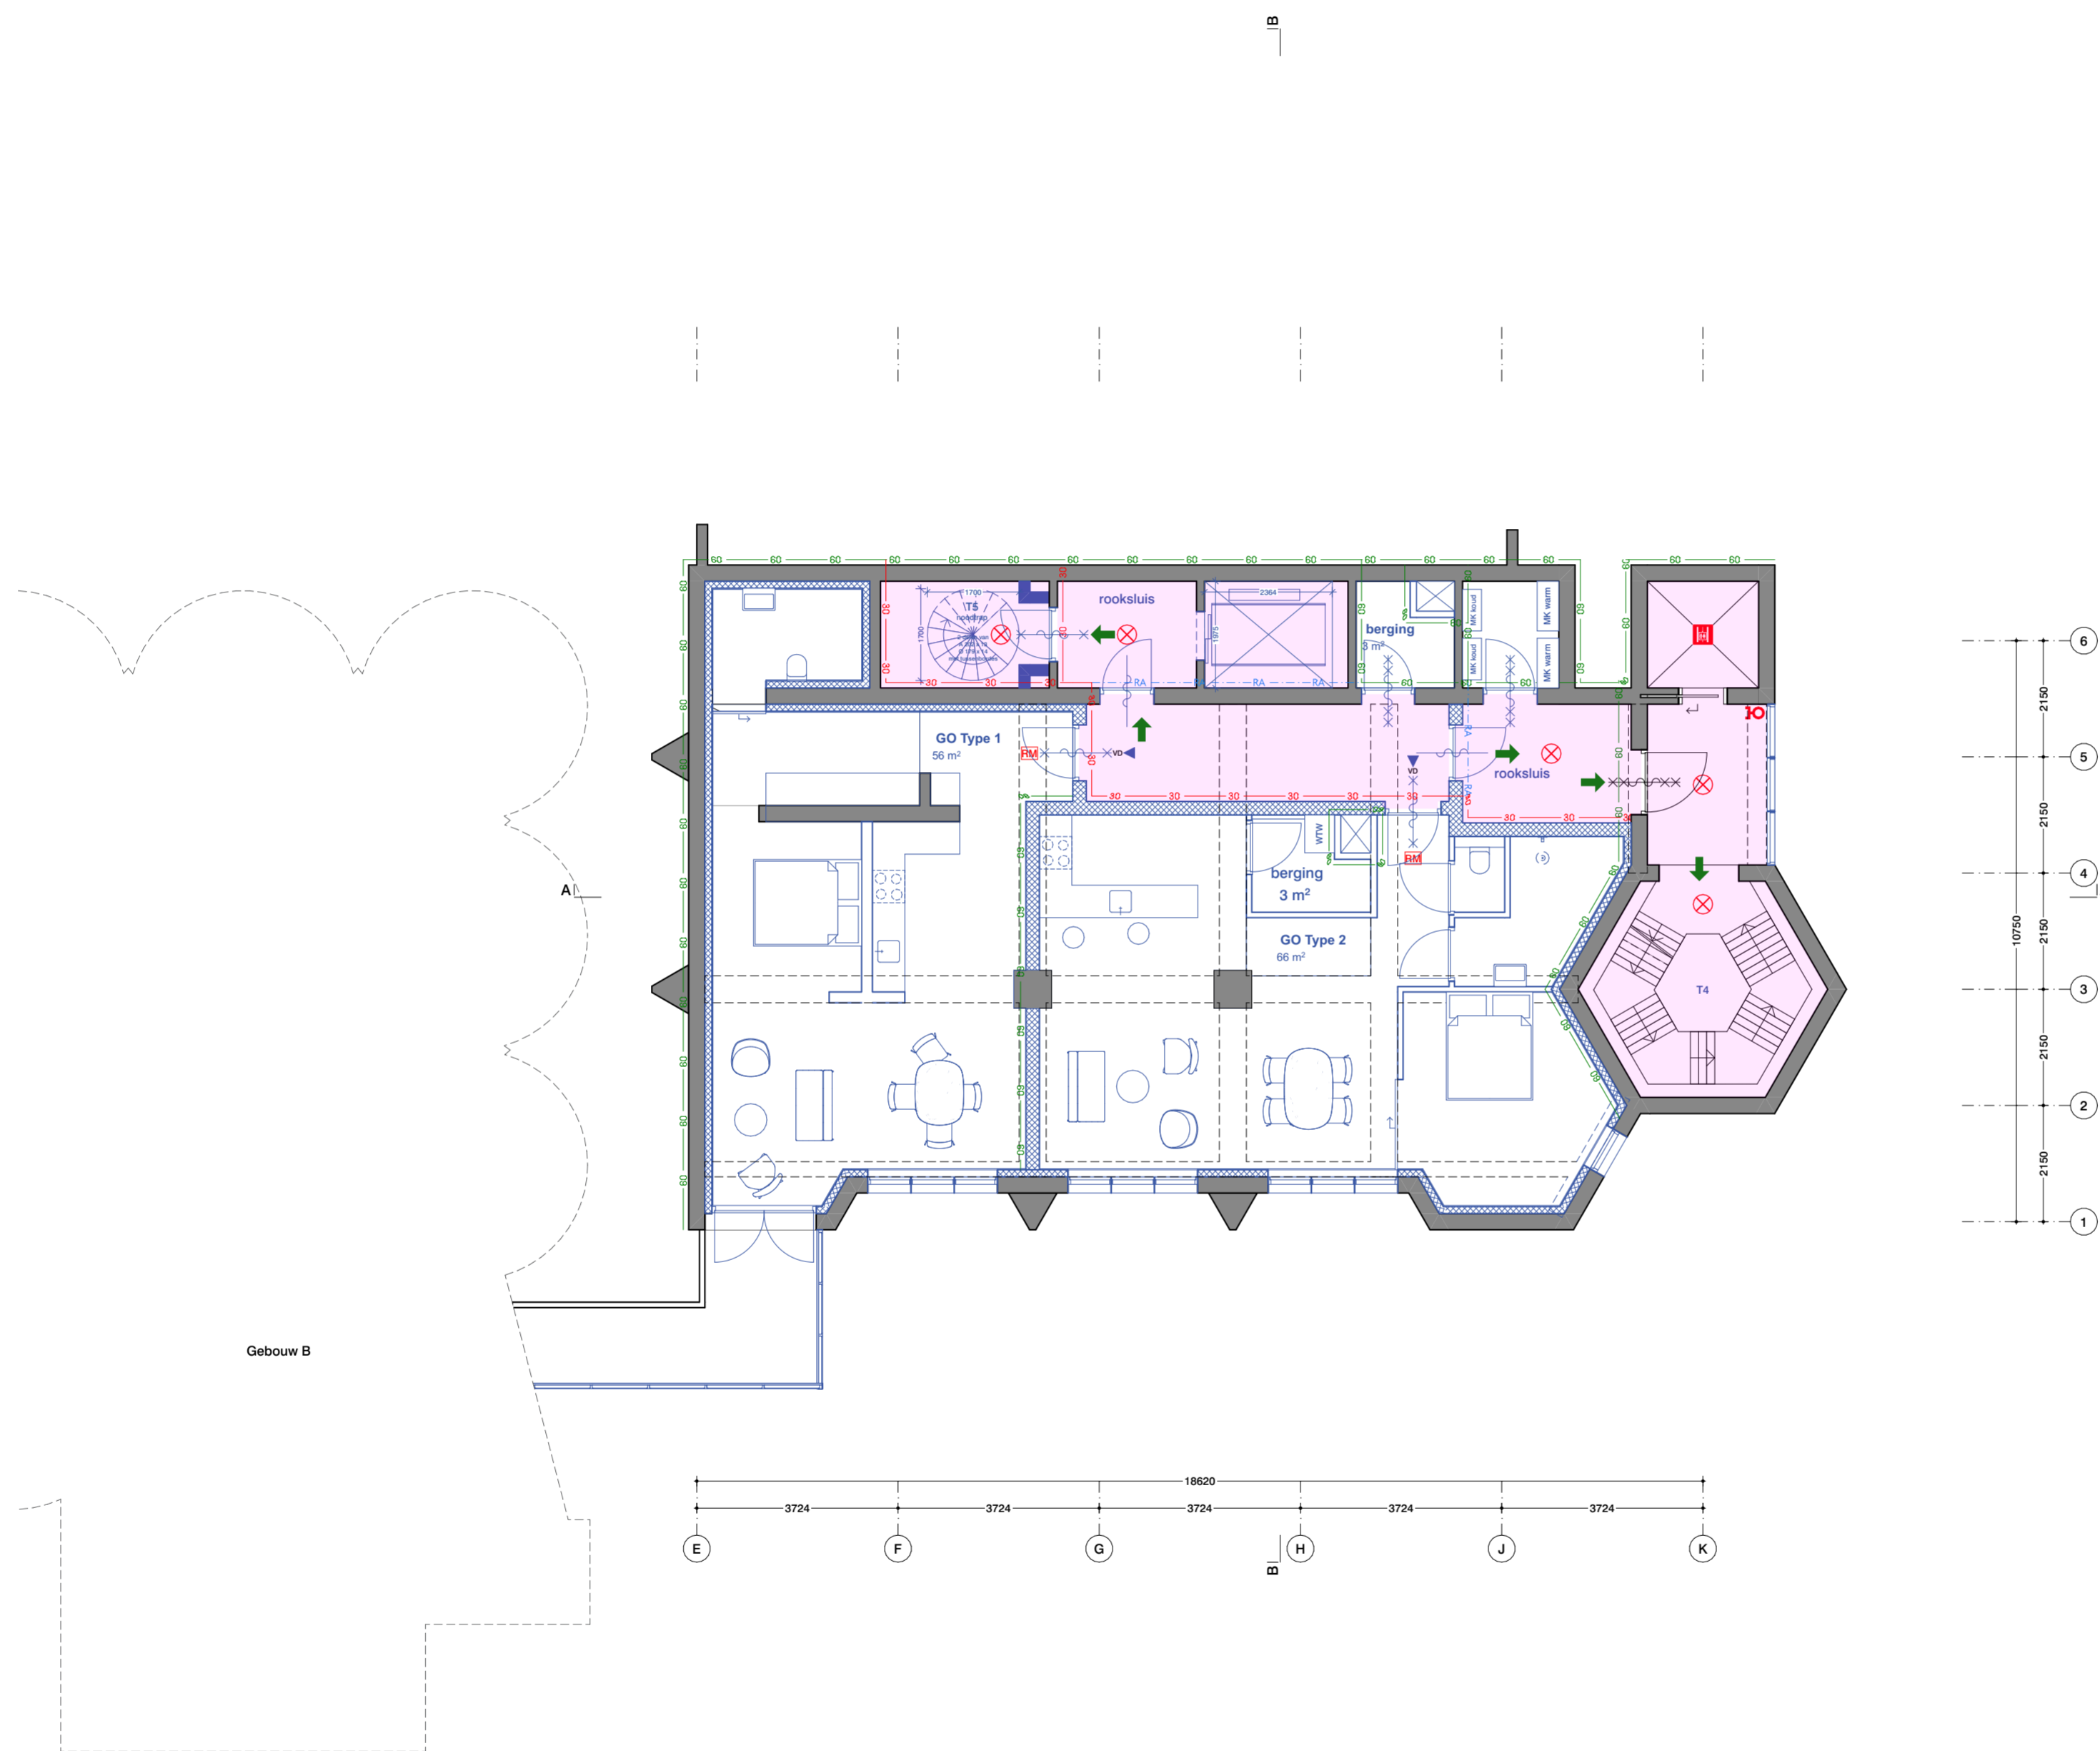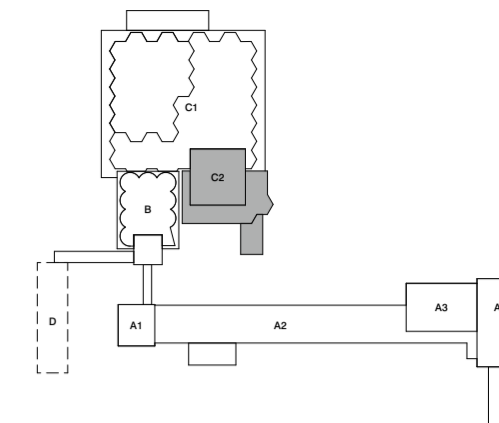

Gebouw B

Renvooi


Voor renvooi zie tekening "2710 VO 014 Renvooi"

Disclaimer maatvoering

Alle maten dienen in het werk gecontroleerd te worden. Aan de informatie kan geen rechten worden ontleend.

Bronvermelding informatie tekening

De informatie is overgenomen uit de architecttekeningen. Aangevuld met eigen waarneming ter plaatse.

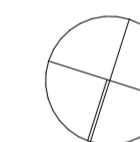

Project

Codrico Rotterdam

Codrico Rotterdam Silo 1966 - gebouw C2

Onderdeel

plattegronden

6e verdieping

03 nieuwe toestand

Tekeningnummer

2710 C2 OV NS 023

Datum	Schaal	Formaat
13/11/2023	1:100	A2

Wijzigingsdatum
03/09/2024



Fase	Status
OV	definitief

Opdrachtgever
RED Company

Architect

OFFICE WINHOV

Johan van Hasseltweg 2 E1, 1022 WV Amsterdam, tel. +31 20 684 44 46, office@winhov.nl

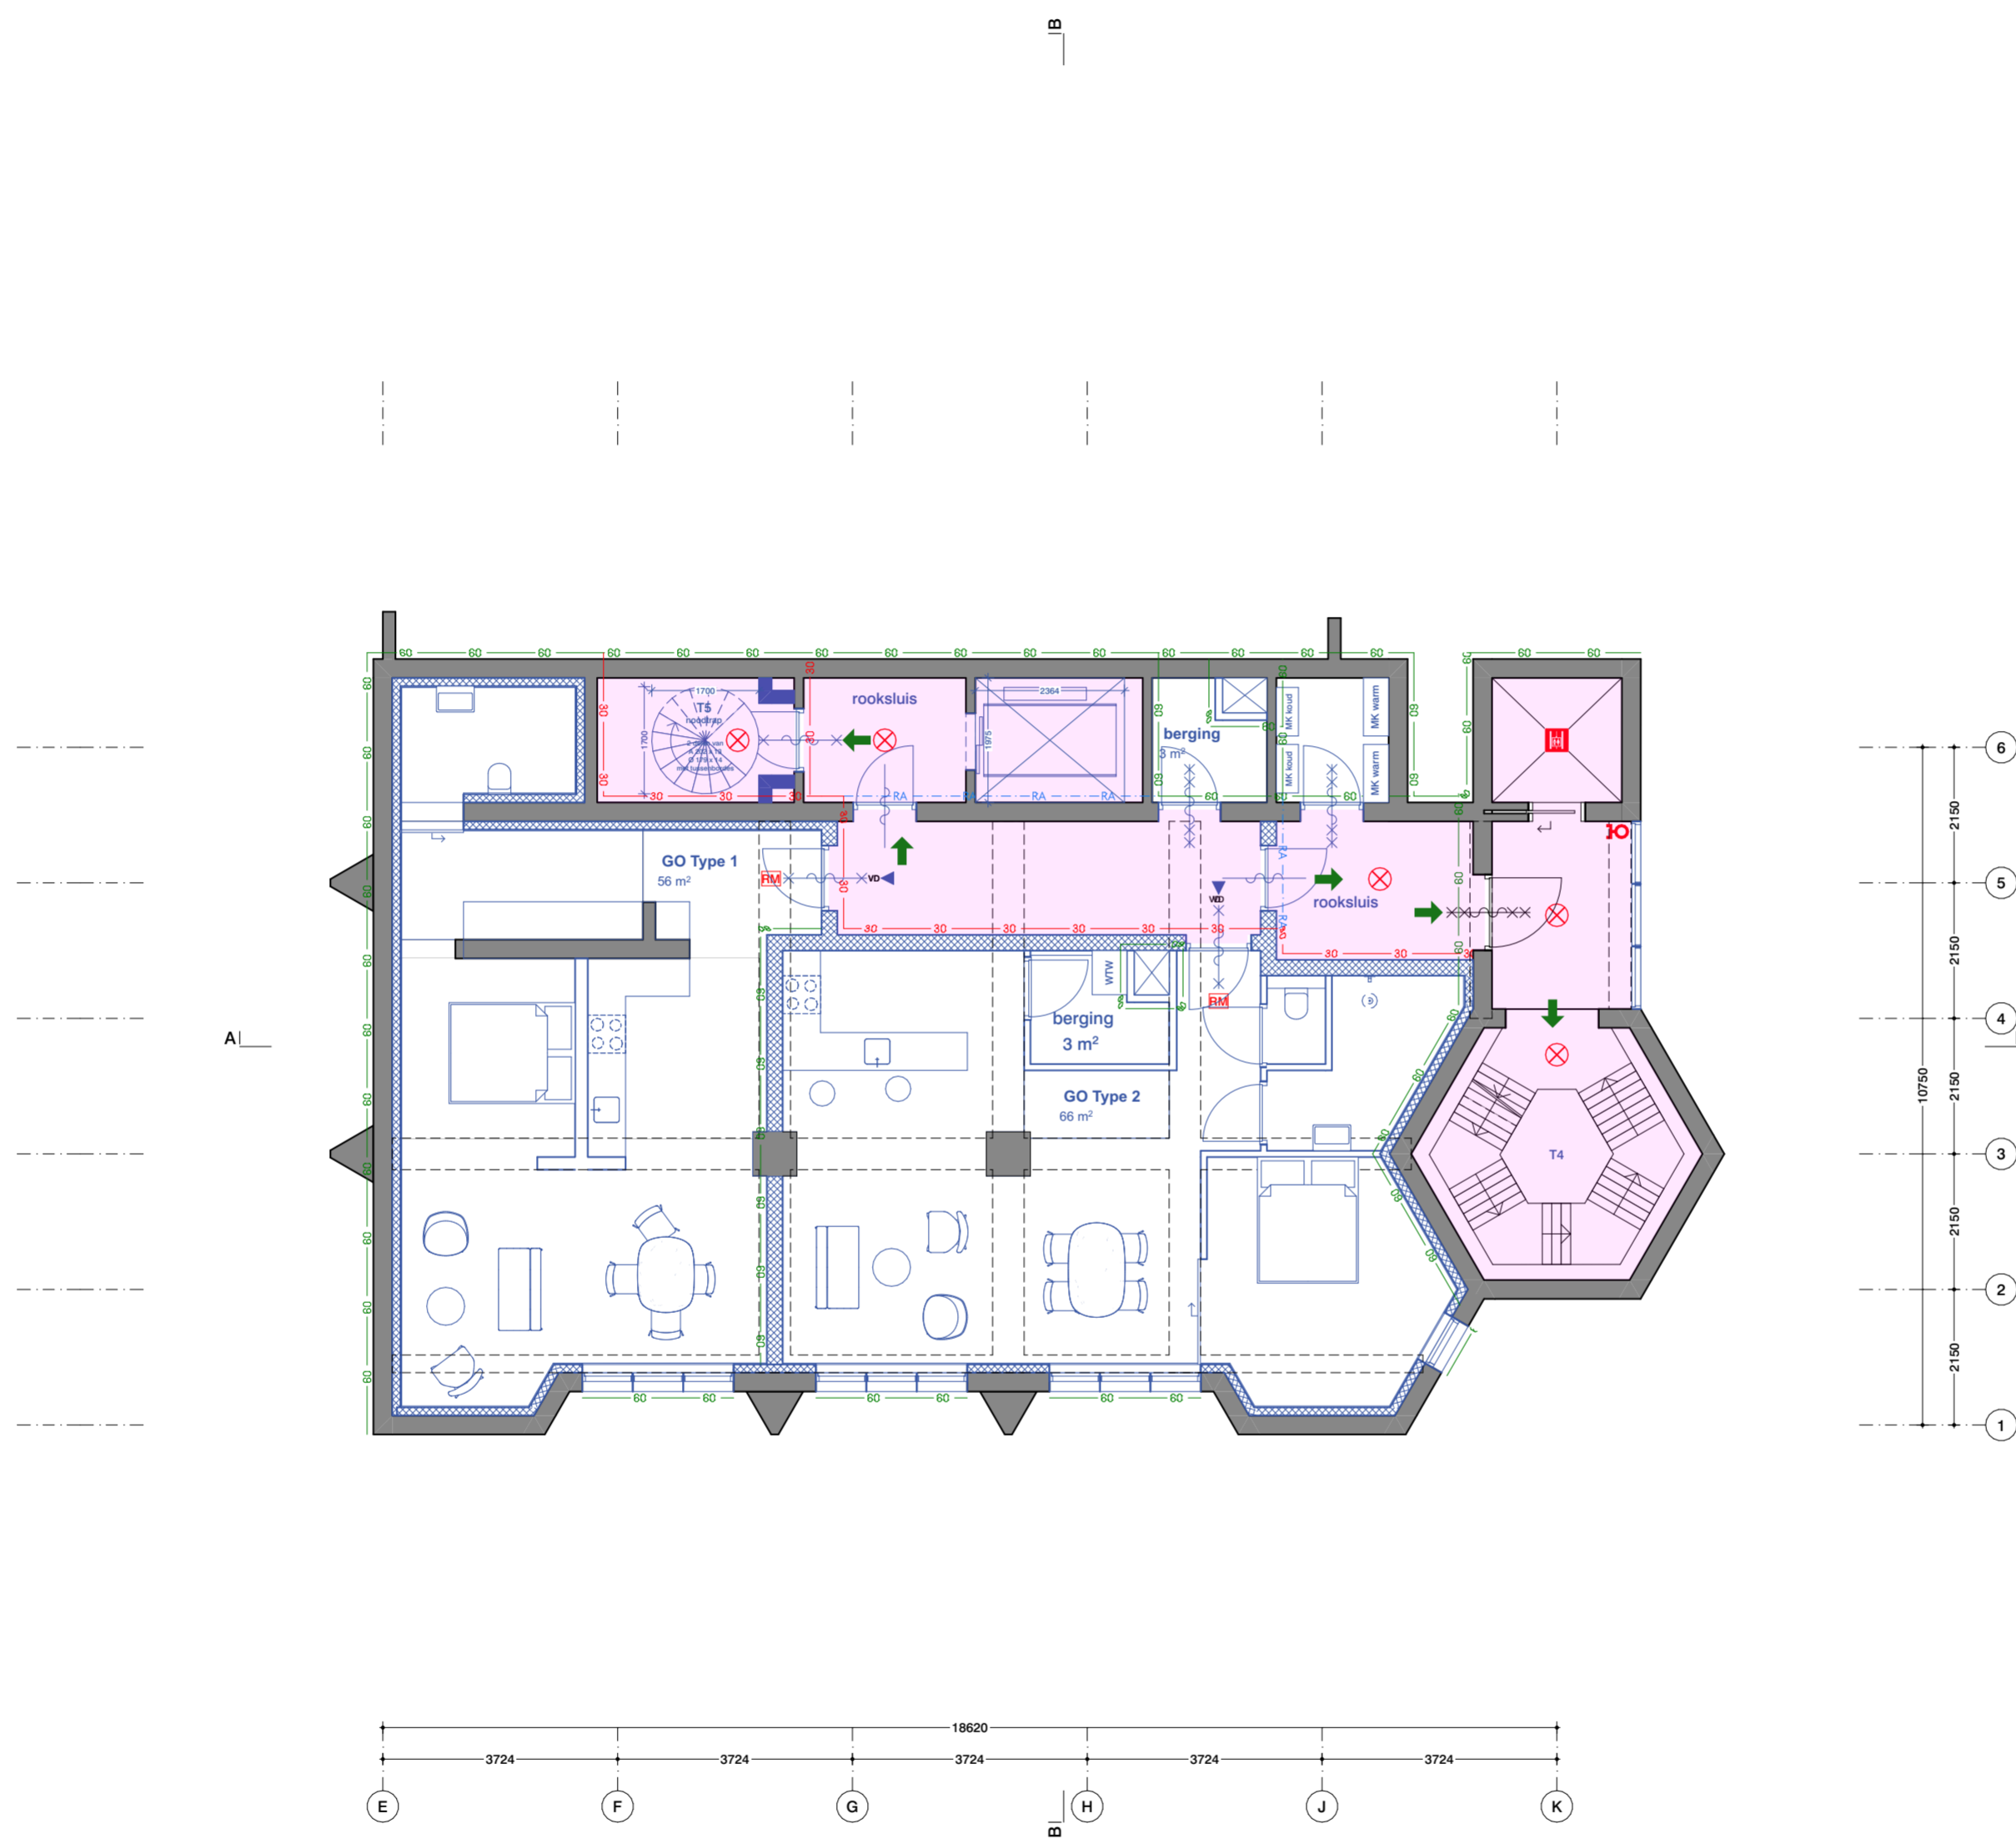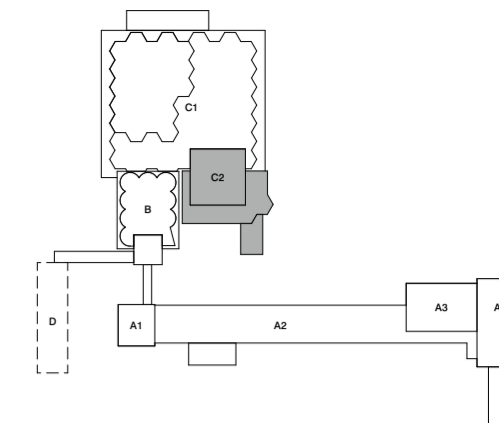

Renvooi

Voor renvooi zie tekening "2710 VO 014 Renvooi"

Disclaimer maatvoering

Alle maten dienen in het werk gecontroleerd te worden. Aan de informatie kan geen rechten worden ontleend.

Bronvermelding informatie tekening

De informatie is overgenomen uit de archieftekeningen. Aangevuld met eigen waarneming ter plaatse.



Project

Codrico Rotterdam

Codrico Rotterdam Silo 1966 - gebouw C2

Onderdeel

plattegronden

7e, 8e verdieping

03 nieuwe toestand

Tekeningnummer

2710 C2 OV NS 024

Datum	Schaal	Formaat
13/11/2023	1:100	A2

Wijzigingsdatum

03/09/2024

Fase	Status
OV	definitief



Opdrachtgever

RED Company

Architect

OFFICE WINHOV

Johan van Hasseltweg 2 E1, 1022 WV Amsterdam, tel. +31 20 684 44 46, office@winhov.nl

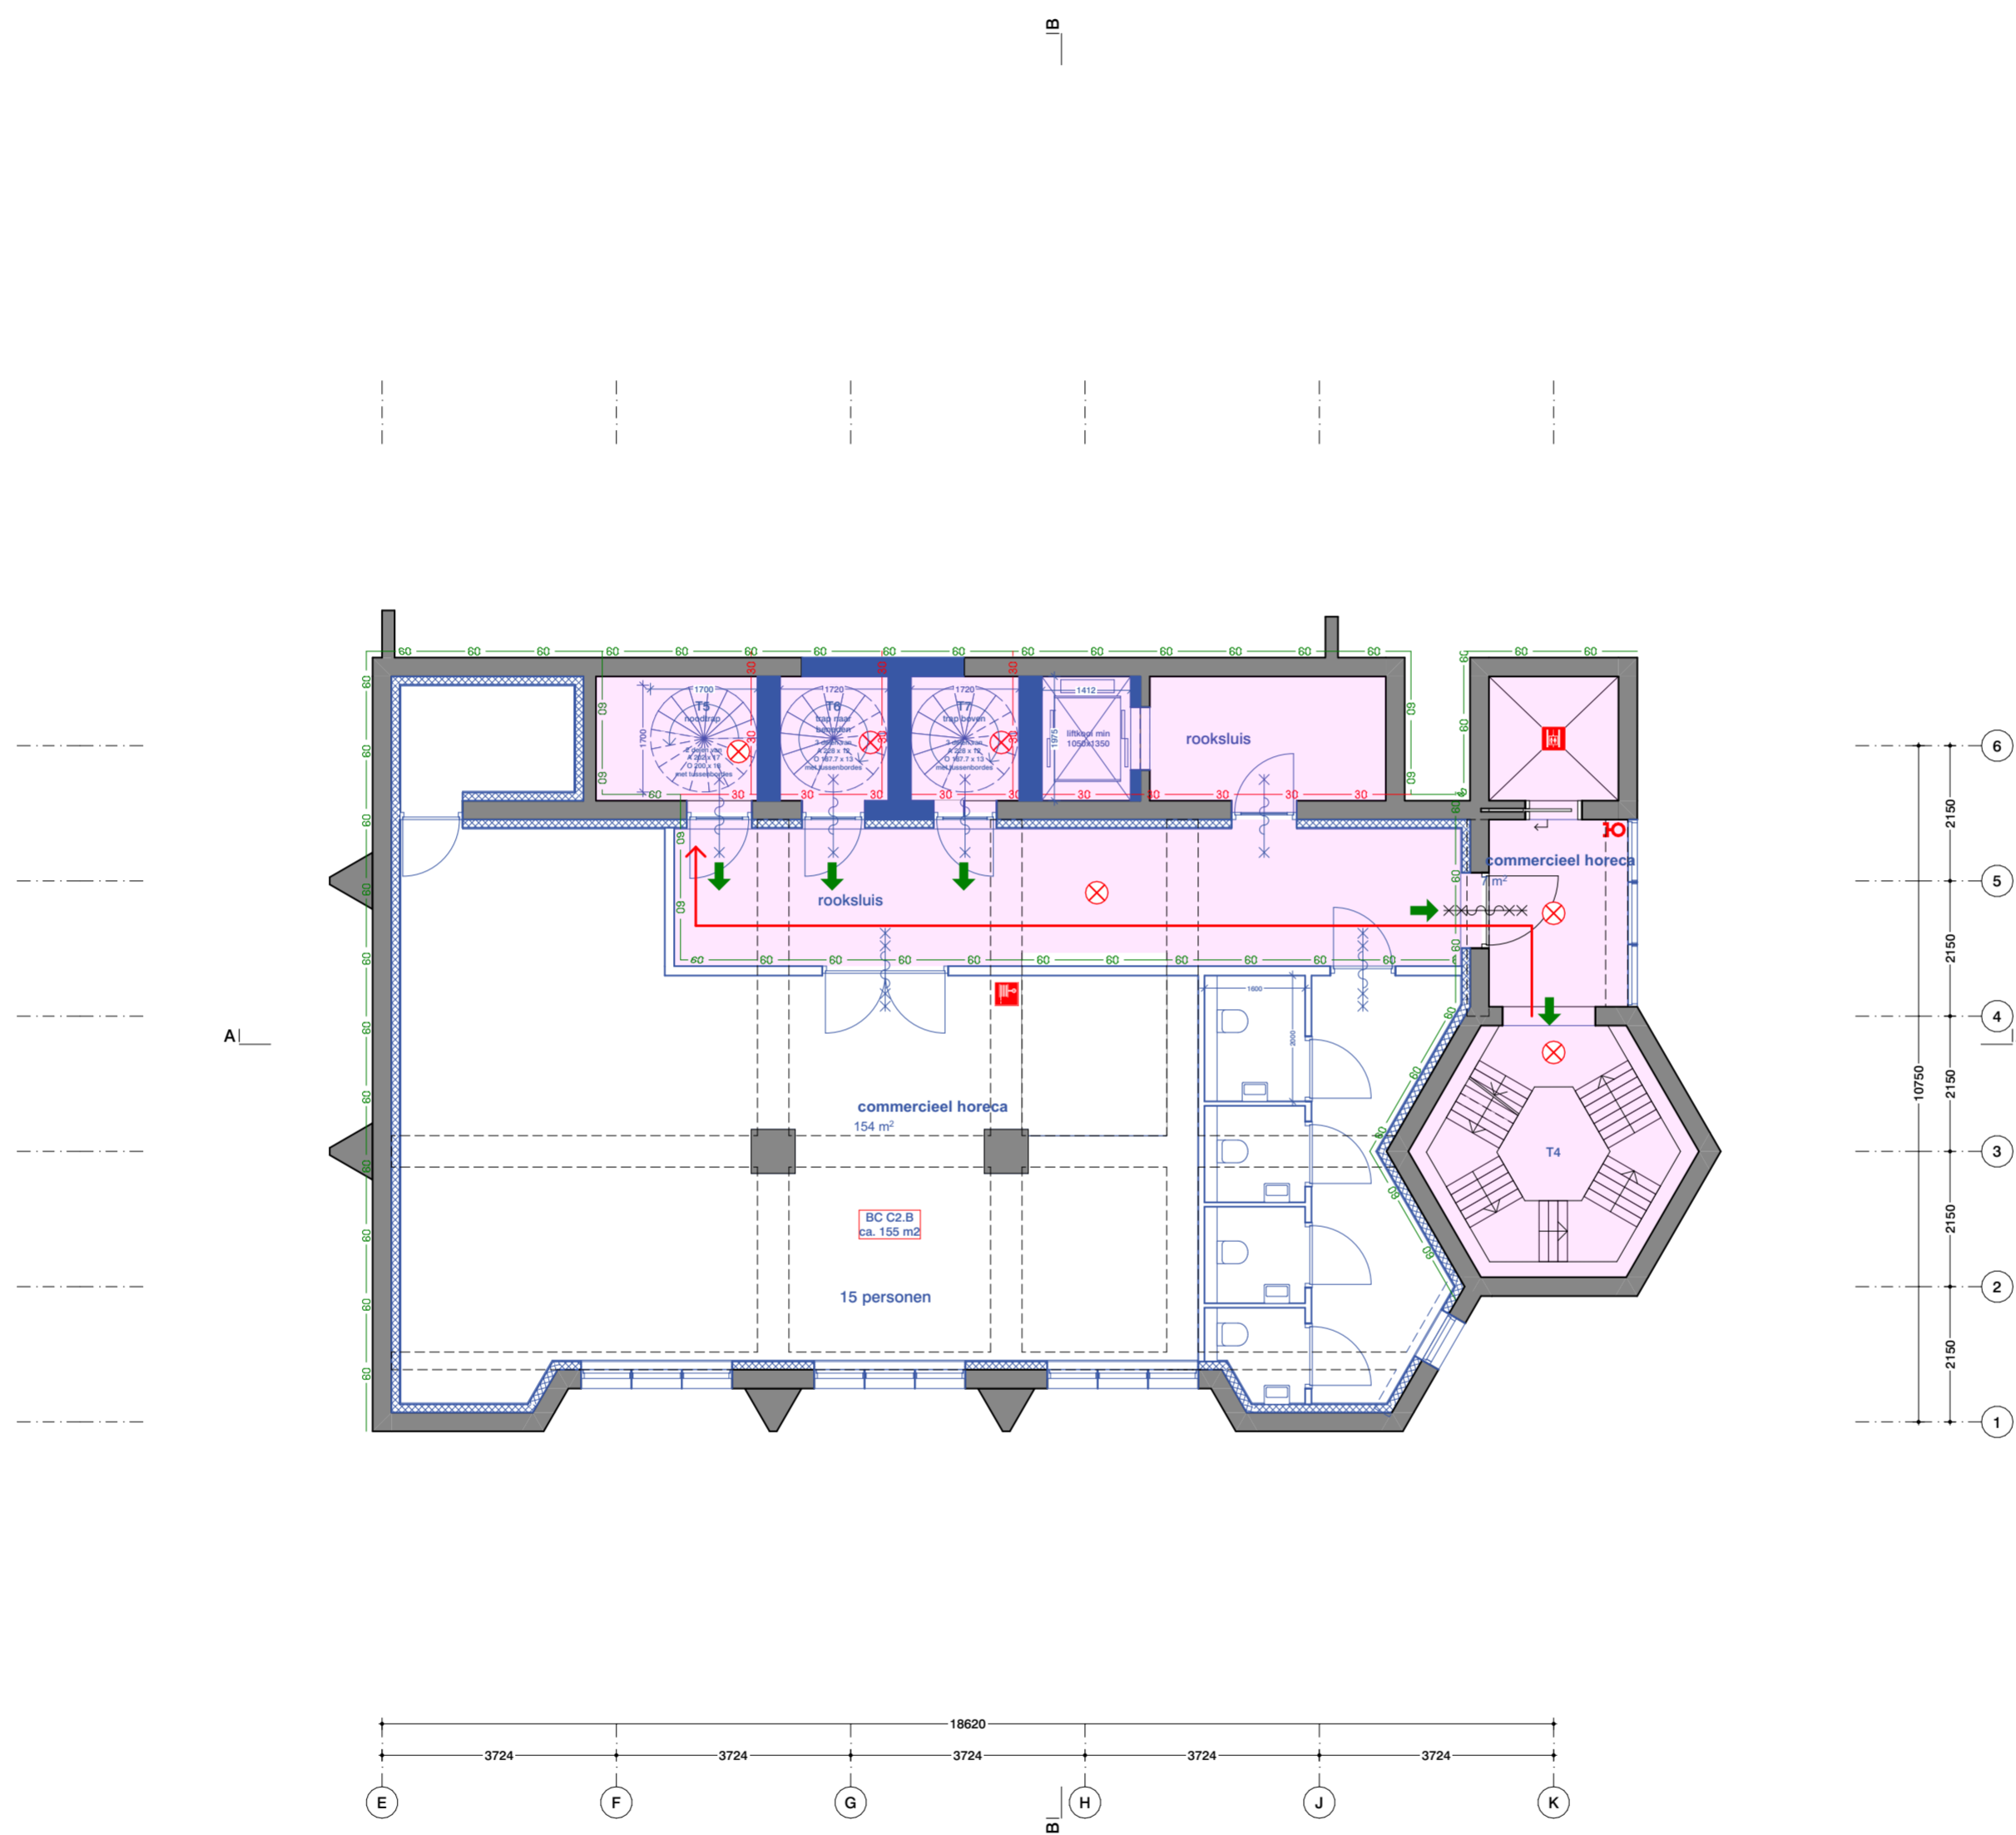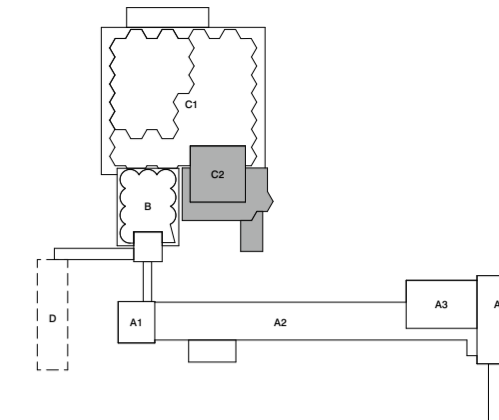

Renvooi


Voor renvooi zie tekening "2710 VO 014 Renvooi"

Disclaimer maatvoering

Alle maten dienen in het werk gecontroleerd te worden. Aan de informatie kan geen rechten worden ontleend.

Bronvermelding informatie tekening

De informatie is overgenomen uit de archieftekeningen. Aangevuld met eigen waarneming ter plaatse.

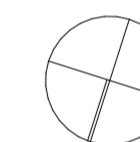

Project

Codrico Rotterdam

Codrico Rotterdam Silo 1966 - gebouw C2

Onderdeel

plattegronden

9e verdieping

03 nieuwe toestand

Tekeningnummer

2710 C2 OV NS 025

Datum	Schaal	Formaat
13/11/2023	1:100	A2

Wijzigingsdatum

03/09/2024

Fase	Status
OV	definitief





Opdrachtgever

RED Company

Architect

OFFICE WINHOV


Johan van Hasseltweg 2 E1, 1022 WV Amsterdam, tel. +31 20 684 44 46, office@winhov.nl

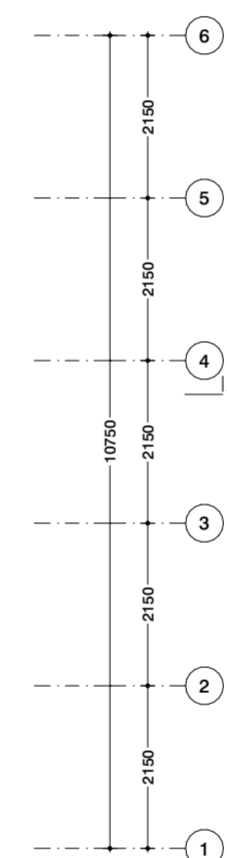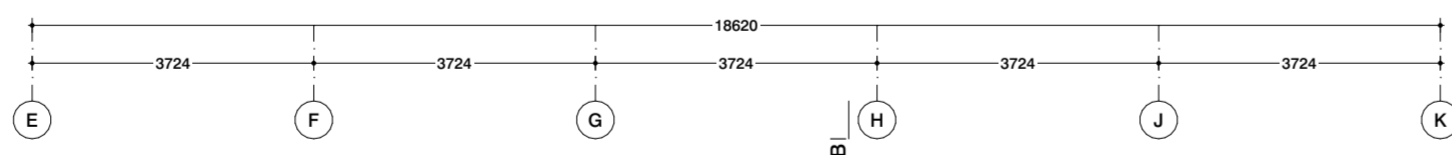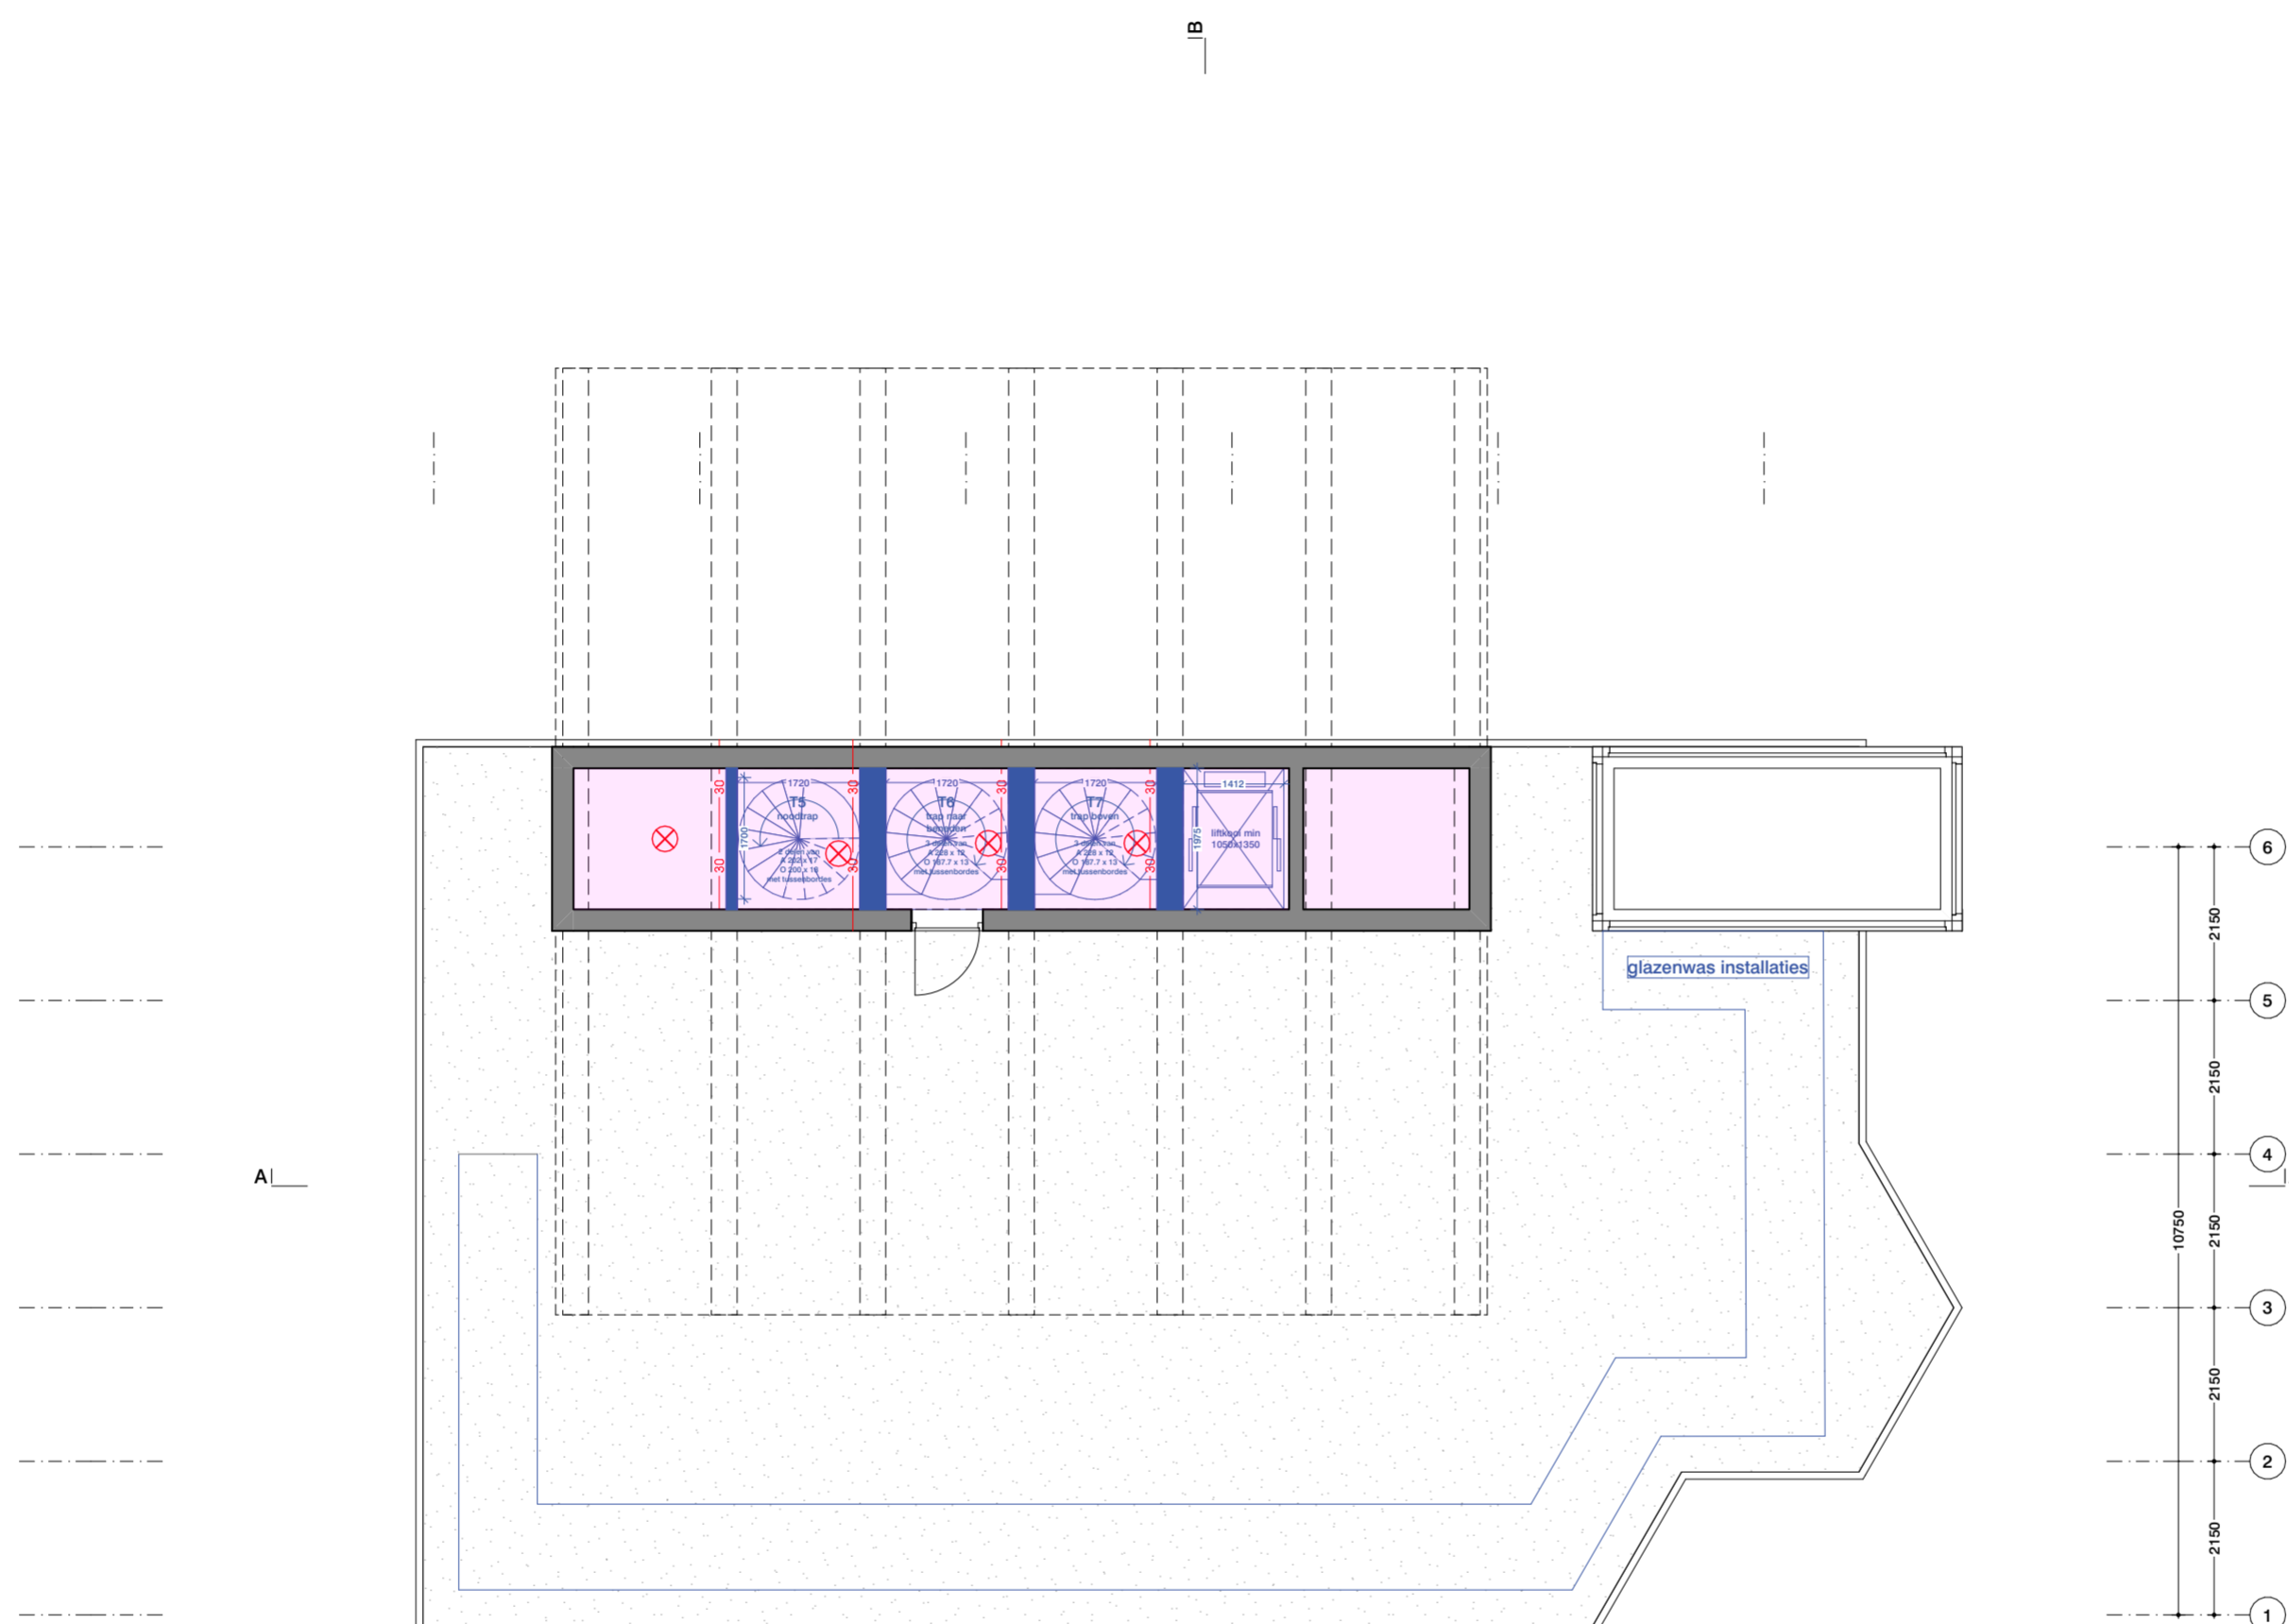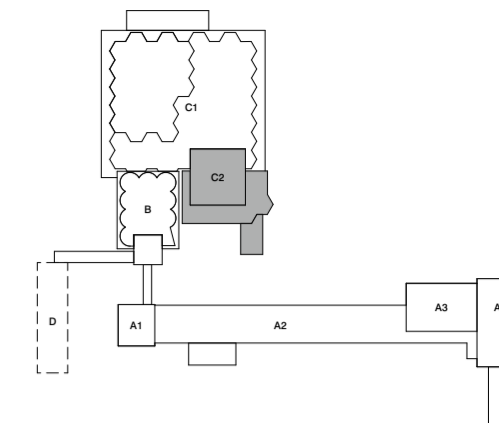

Renvooi
 Voor renvooi zie tekening "2710 VO 014 Renvooi"

Disclaimer maatvoering
 Alle maten dienen in het werk gecontroleerd te worden. Aan de informatie kan geen rechten worden ontleend.

Bronvermelding informatie tekening
 De informatie is overgenomen uit de archieftekeningen. Aangevuld met eigen waarneming ter plaatse.

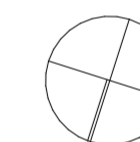

Project
Codrico Rotterdam

Codrico Rotterdam Silo 1966 - gebouw C2

Onderdeel
plattegronden

10e verdieping
03 nieuwe toestand

Tekeningnummer
2710 C2 OV NS 026

Datum **Schaal** **Formaat**
 13/11/2023 1:100 A2



Wijzigingsdatum
 03/09/2024

Fase **Status**
 OV definitief

Opdrachtgever
 RED Company

Architect
OFFICE WINHOV

Johan van Hasseltweg 2 E1, 1022 WV Amsterdam,
 tel. +31 20 684 44 46, office@winhov.nl

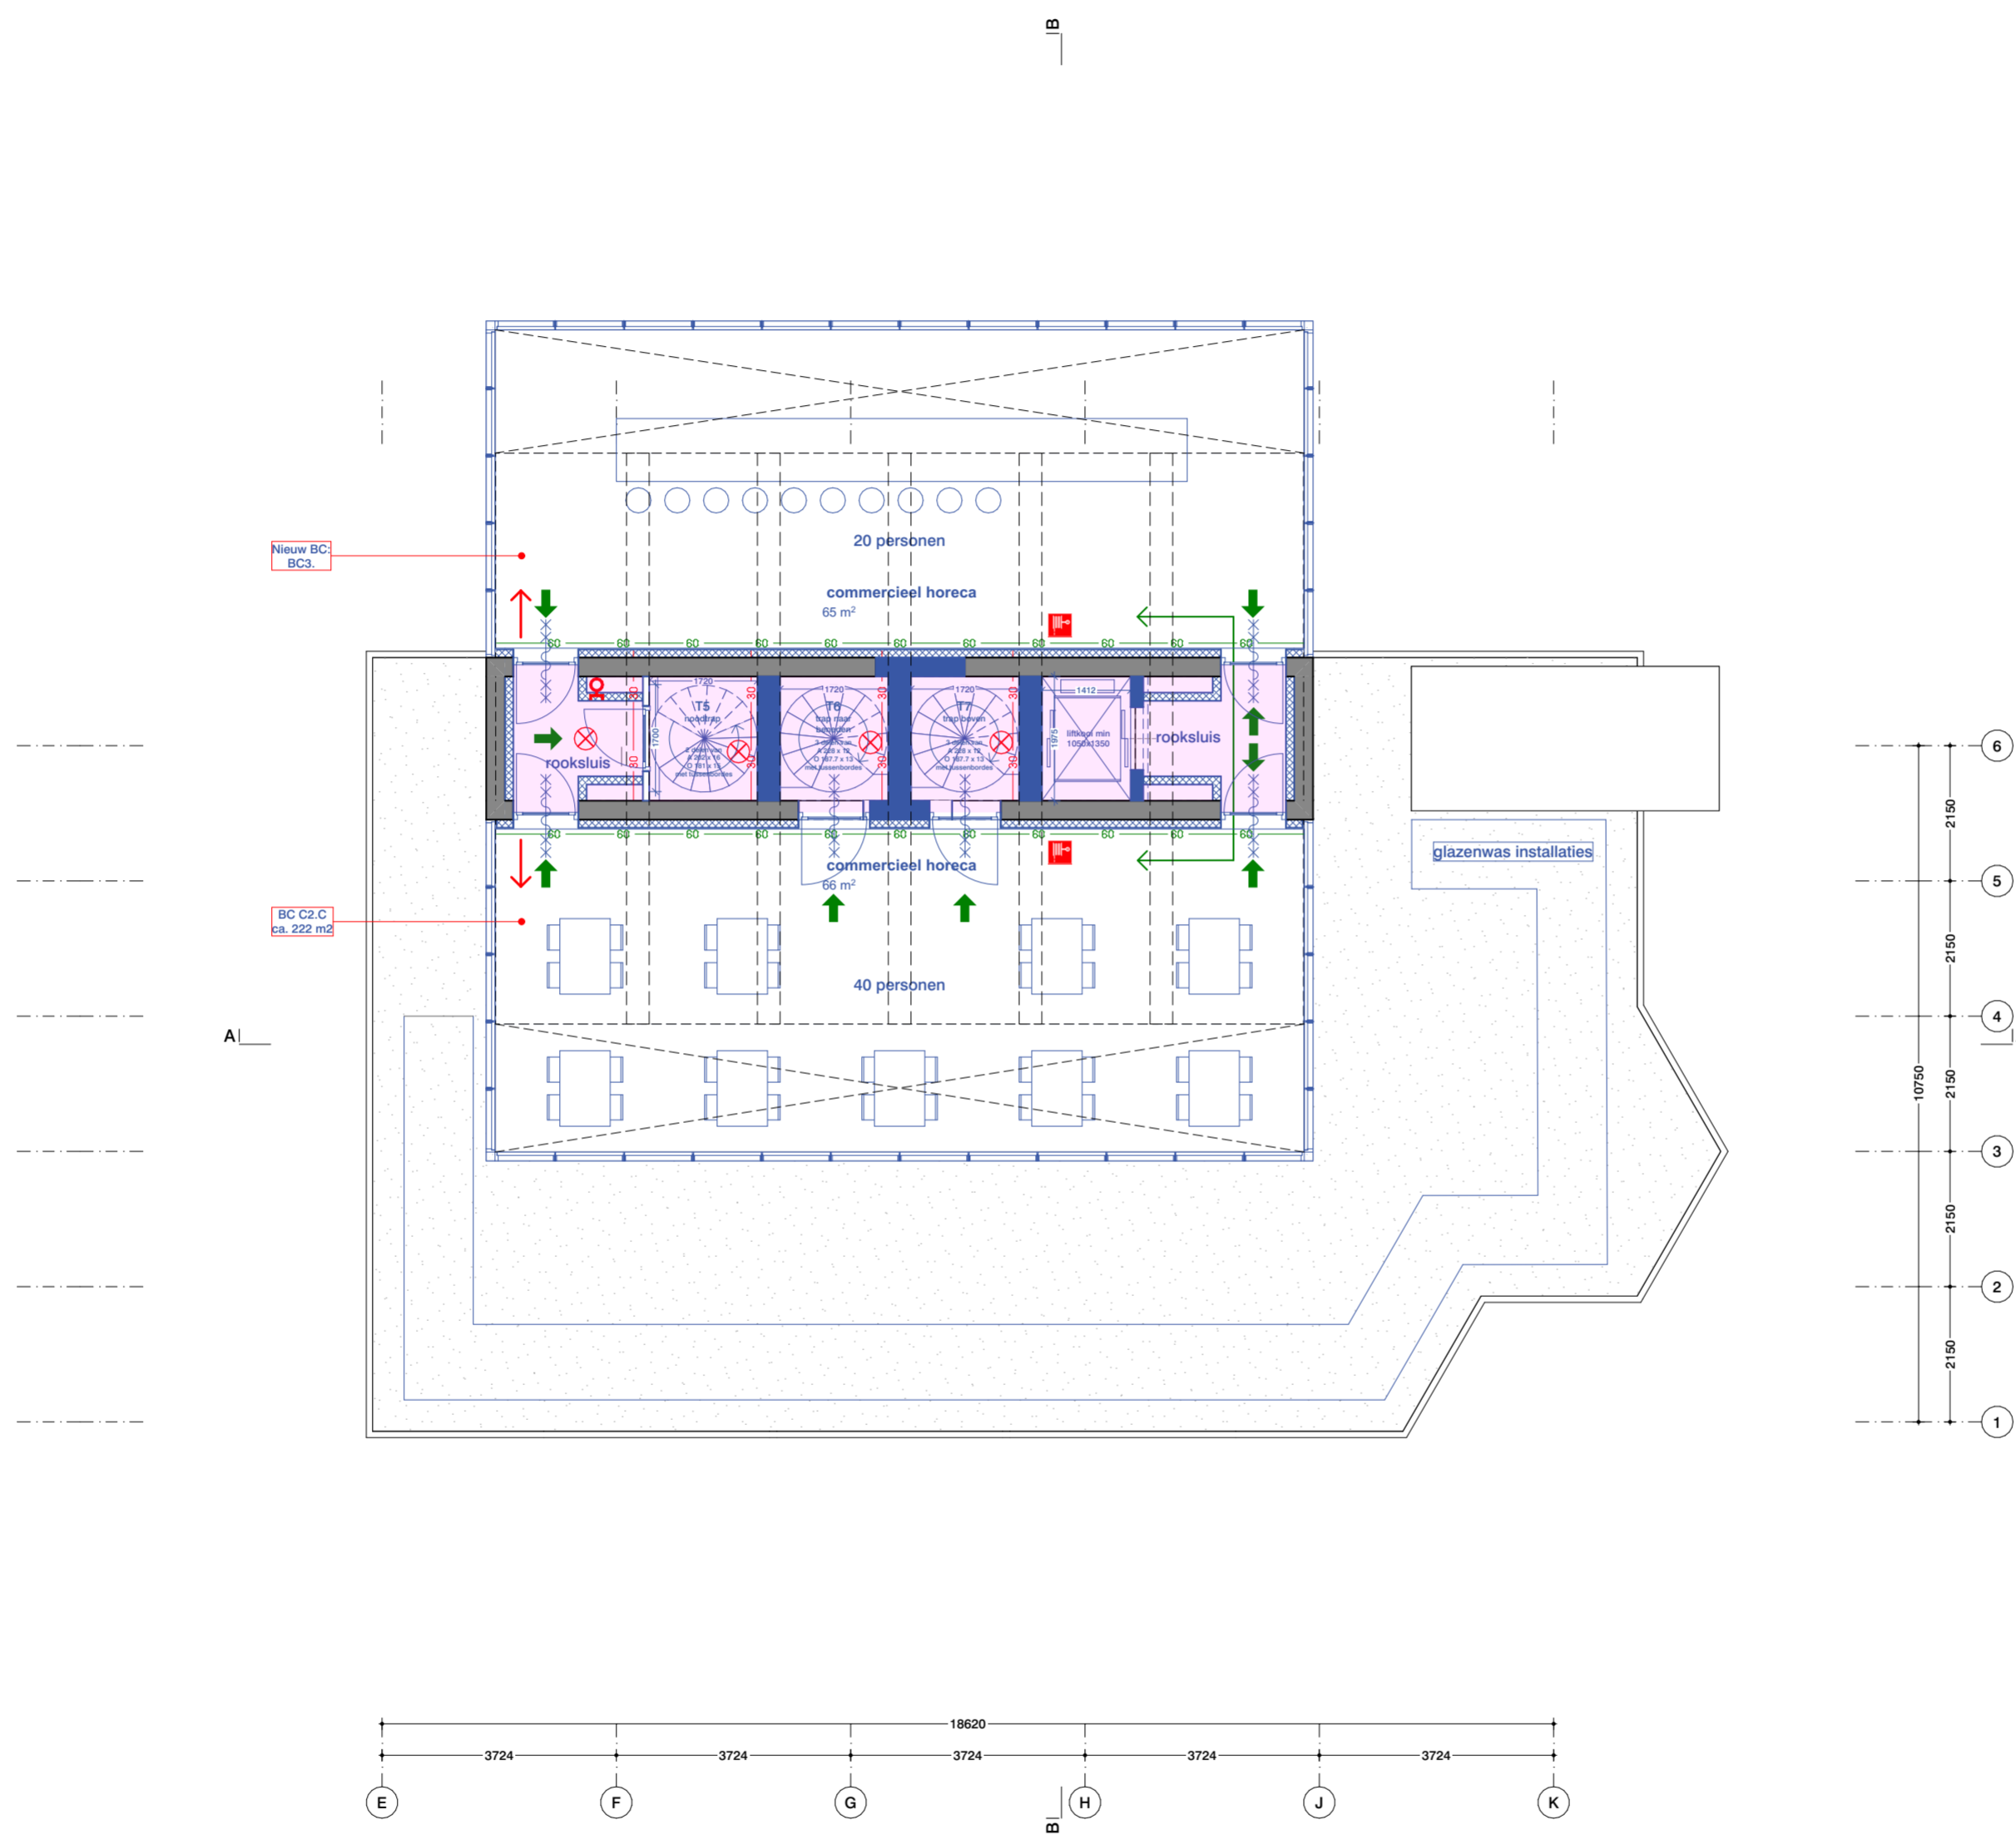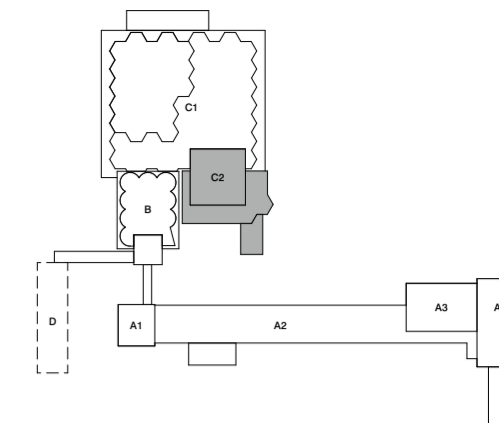

Renvooi


Voor renvooi zie tekening "2710 VO 014 Renvooi"

Disclaimer maatvoering

Alle maten dienen in het werk gecontroleerd te worden. Aan de informatie kan geen rechten worden ontleend.

Bronvermelding informatie tekening

De informatie is overgenomen uit de architekeningen. Aangevuld met eigen waarneming ter plaatse.

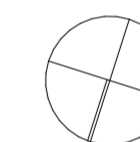

Project

Codrico Rotterdam

Codrico Rotterdam Silo 1966 - gebouw C2

Onderdeel

plattegronden

11e verdieping

03 nieuwe toestand

Tekeningnummer

2710 C2 OV NS 027

Datum	Schaal	Formaat
13/11/2023	1:100	A2

Wijzigingsdatum

03/09/2024

Fase	Status
OV	definitief



Opdrachtgever

RED Company

Architect

OFFICE WINHOV

Johan van Hasseltweg 2 E1, 1022 WV Amsterdam, tel. +31 20 684 44 46, office@winhov.nl

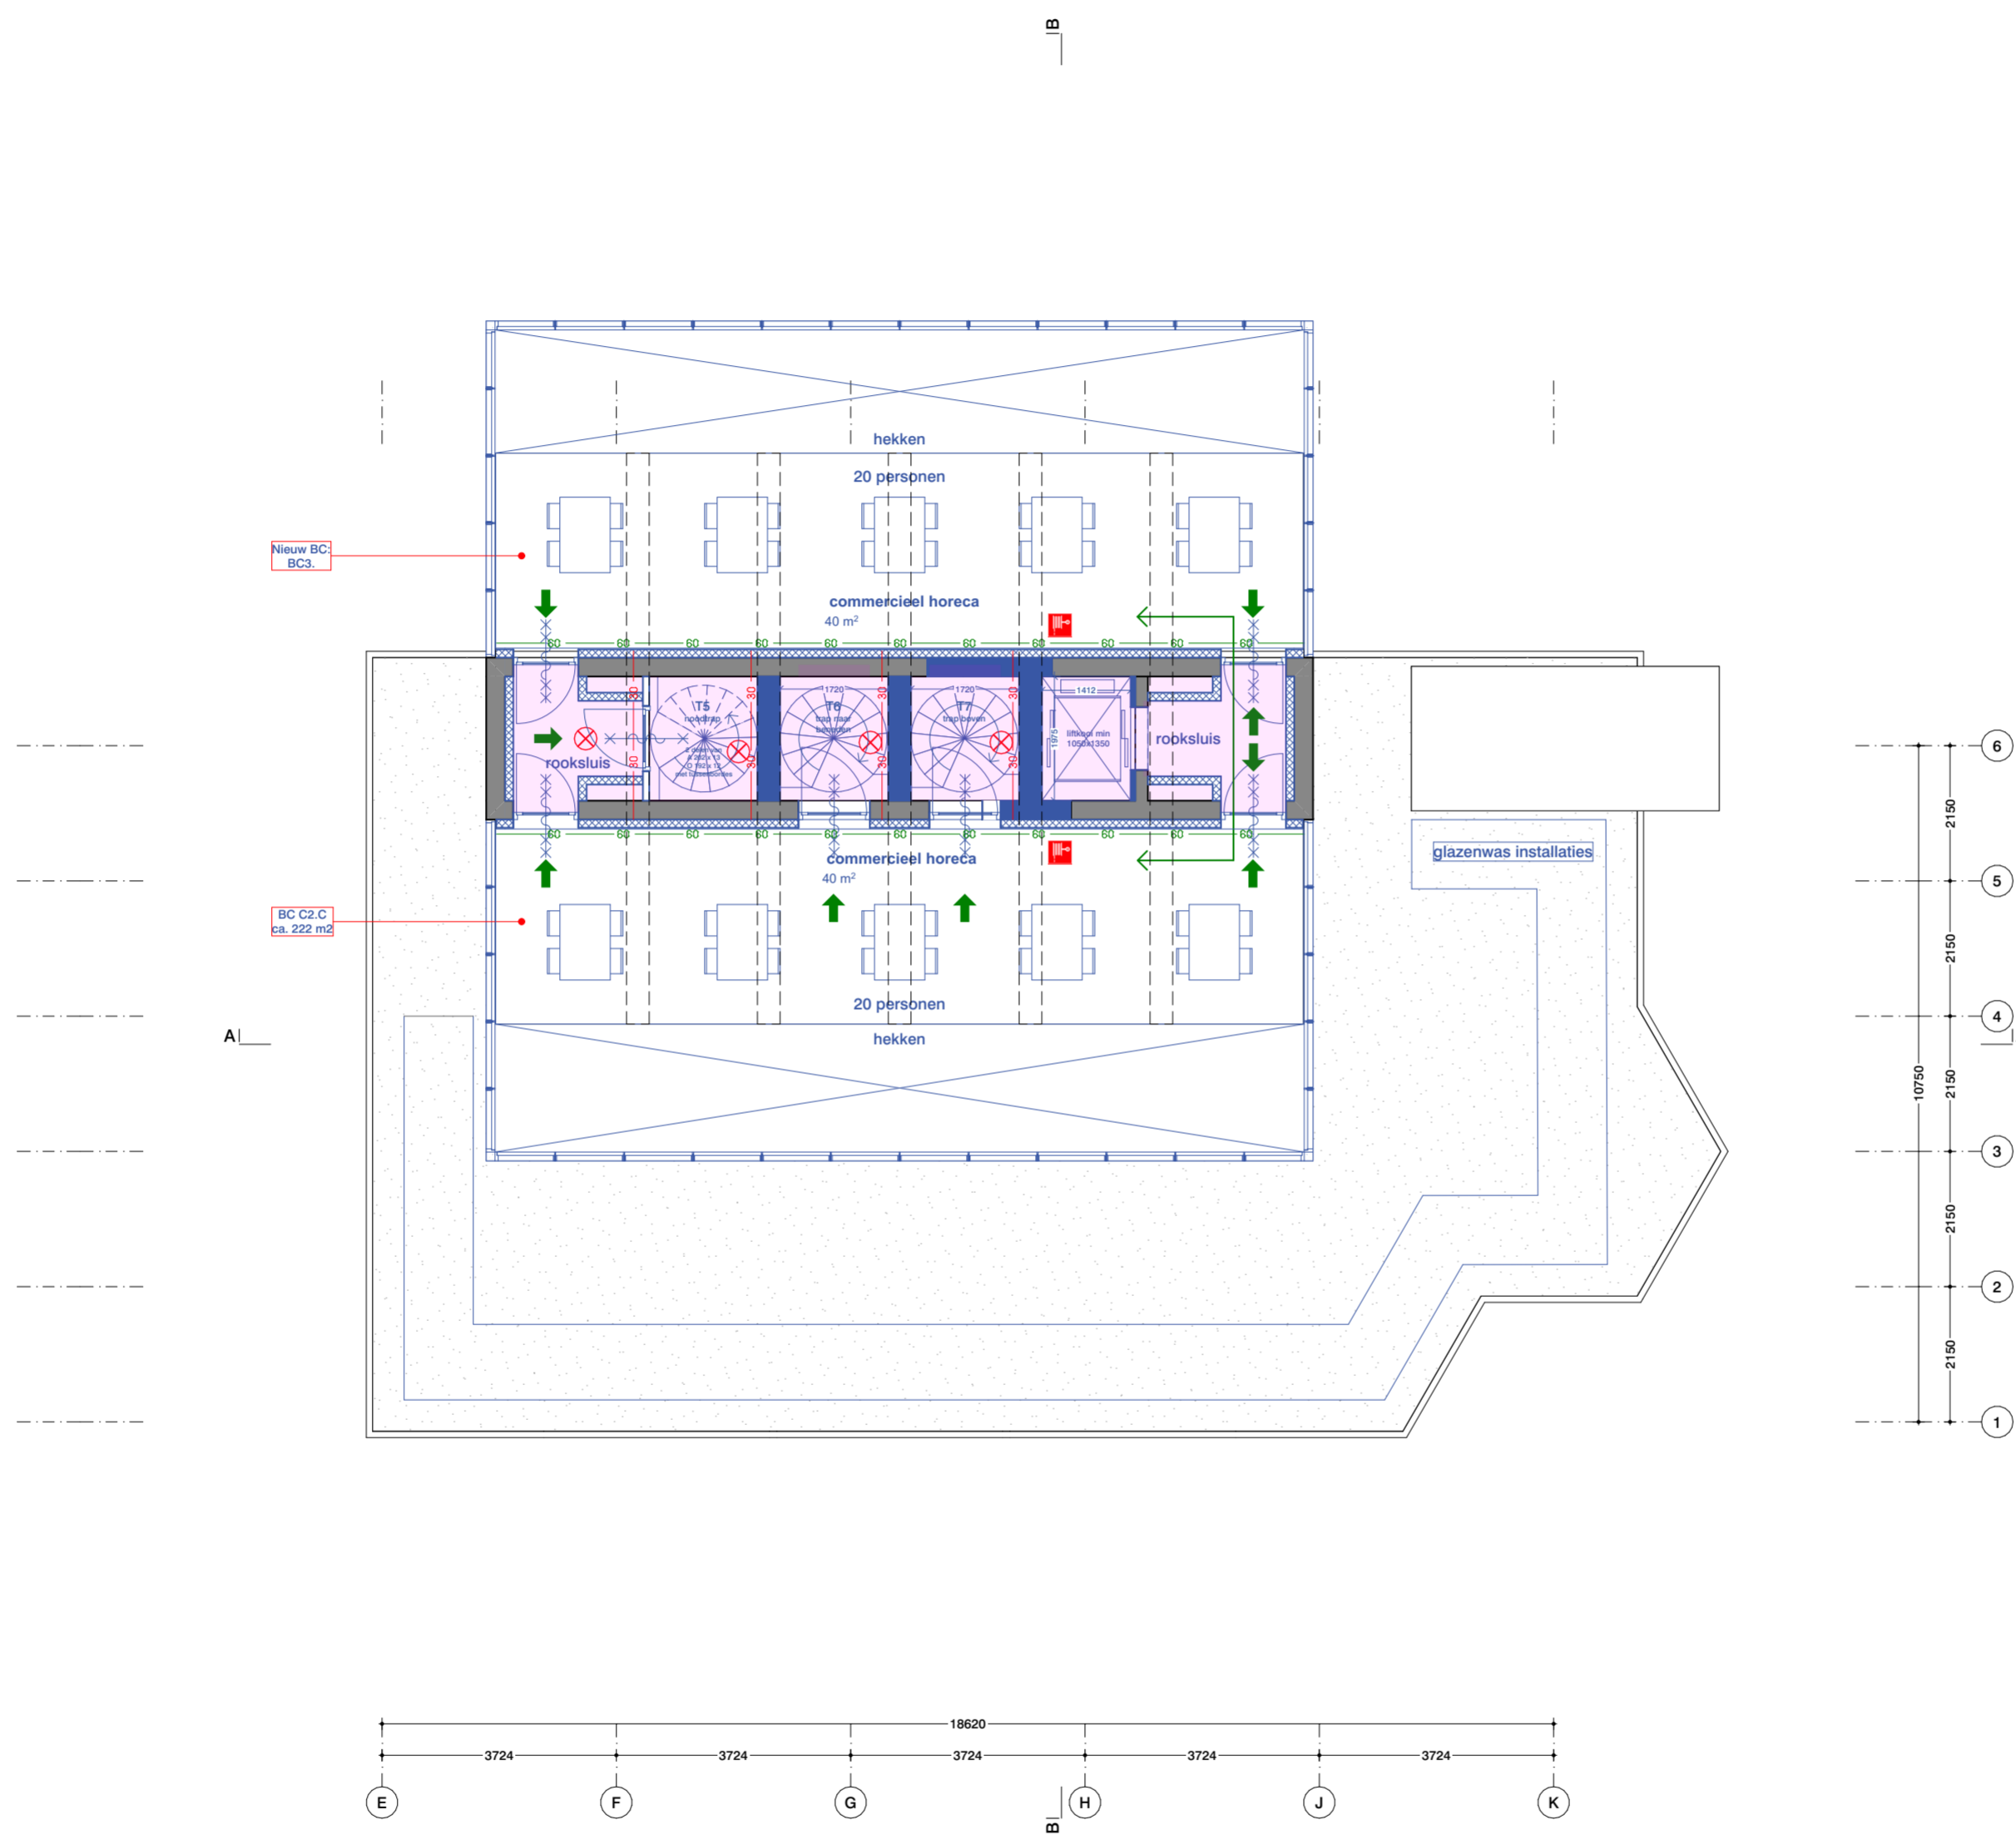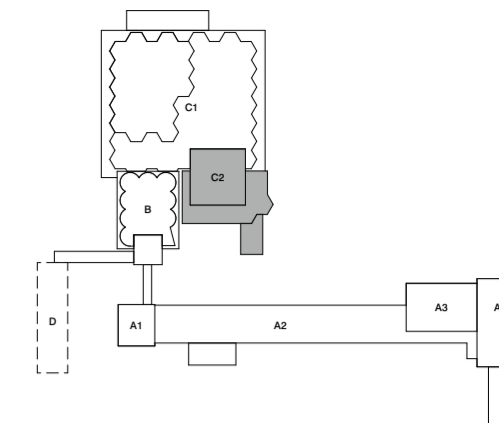

Renvooi


Voor renvooi zie tekening "2710 VO 014 Renvooi"

Disclaimer maatvoering

Alle maten dienen in het werk gecontroleerd te worden. Aan de informatie kan geen rechten worden ontleend.

Bronvermelding informatie tekening

De informatie is overgenomen uit de archieftekeningen. Aangevuld met eigen waarneming ter plaatse.

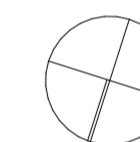

Project

Codrico Rotterdam

Codrico Rotterdam Silo 1966 - gebouw C2

Onderdeel

plattegronden

12e verdieping

03 nieuwe toestand

Tekeningnummer

2710 C2 OV NS 028

Datum	Schaal	Formaat
13/11/2023	1:100	A2

Wijzigingsdatum

03/09/2024

Fase	Status
OV	definitief




Opdrachtgever

RED Company

Architect

OFFICE WINHOV


Johan van Hasseltweg 2 E1, 1022 WV Amsterdam, tel. +31 20 684 44 46, office@winhov.nl

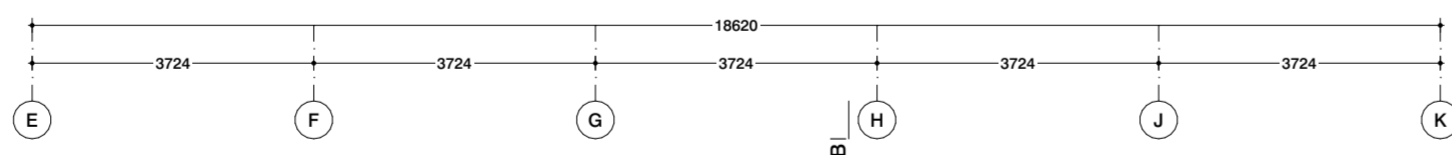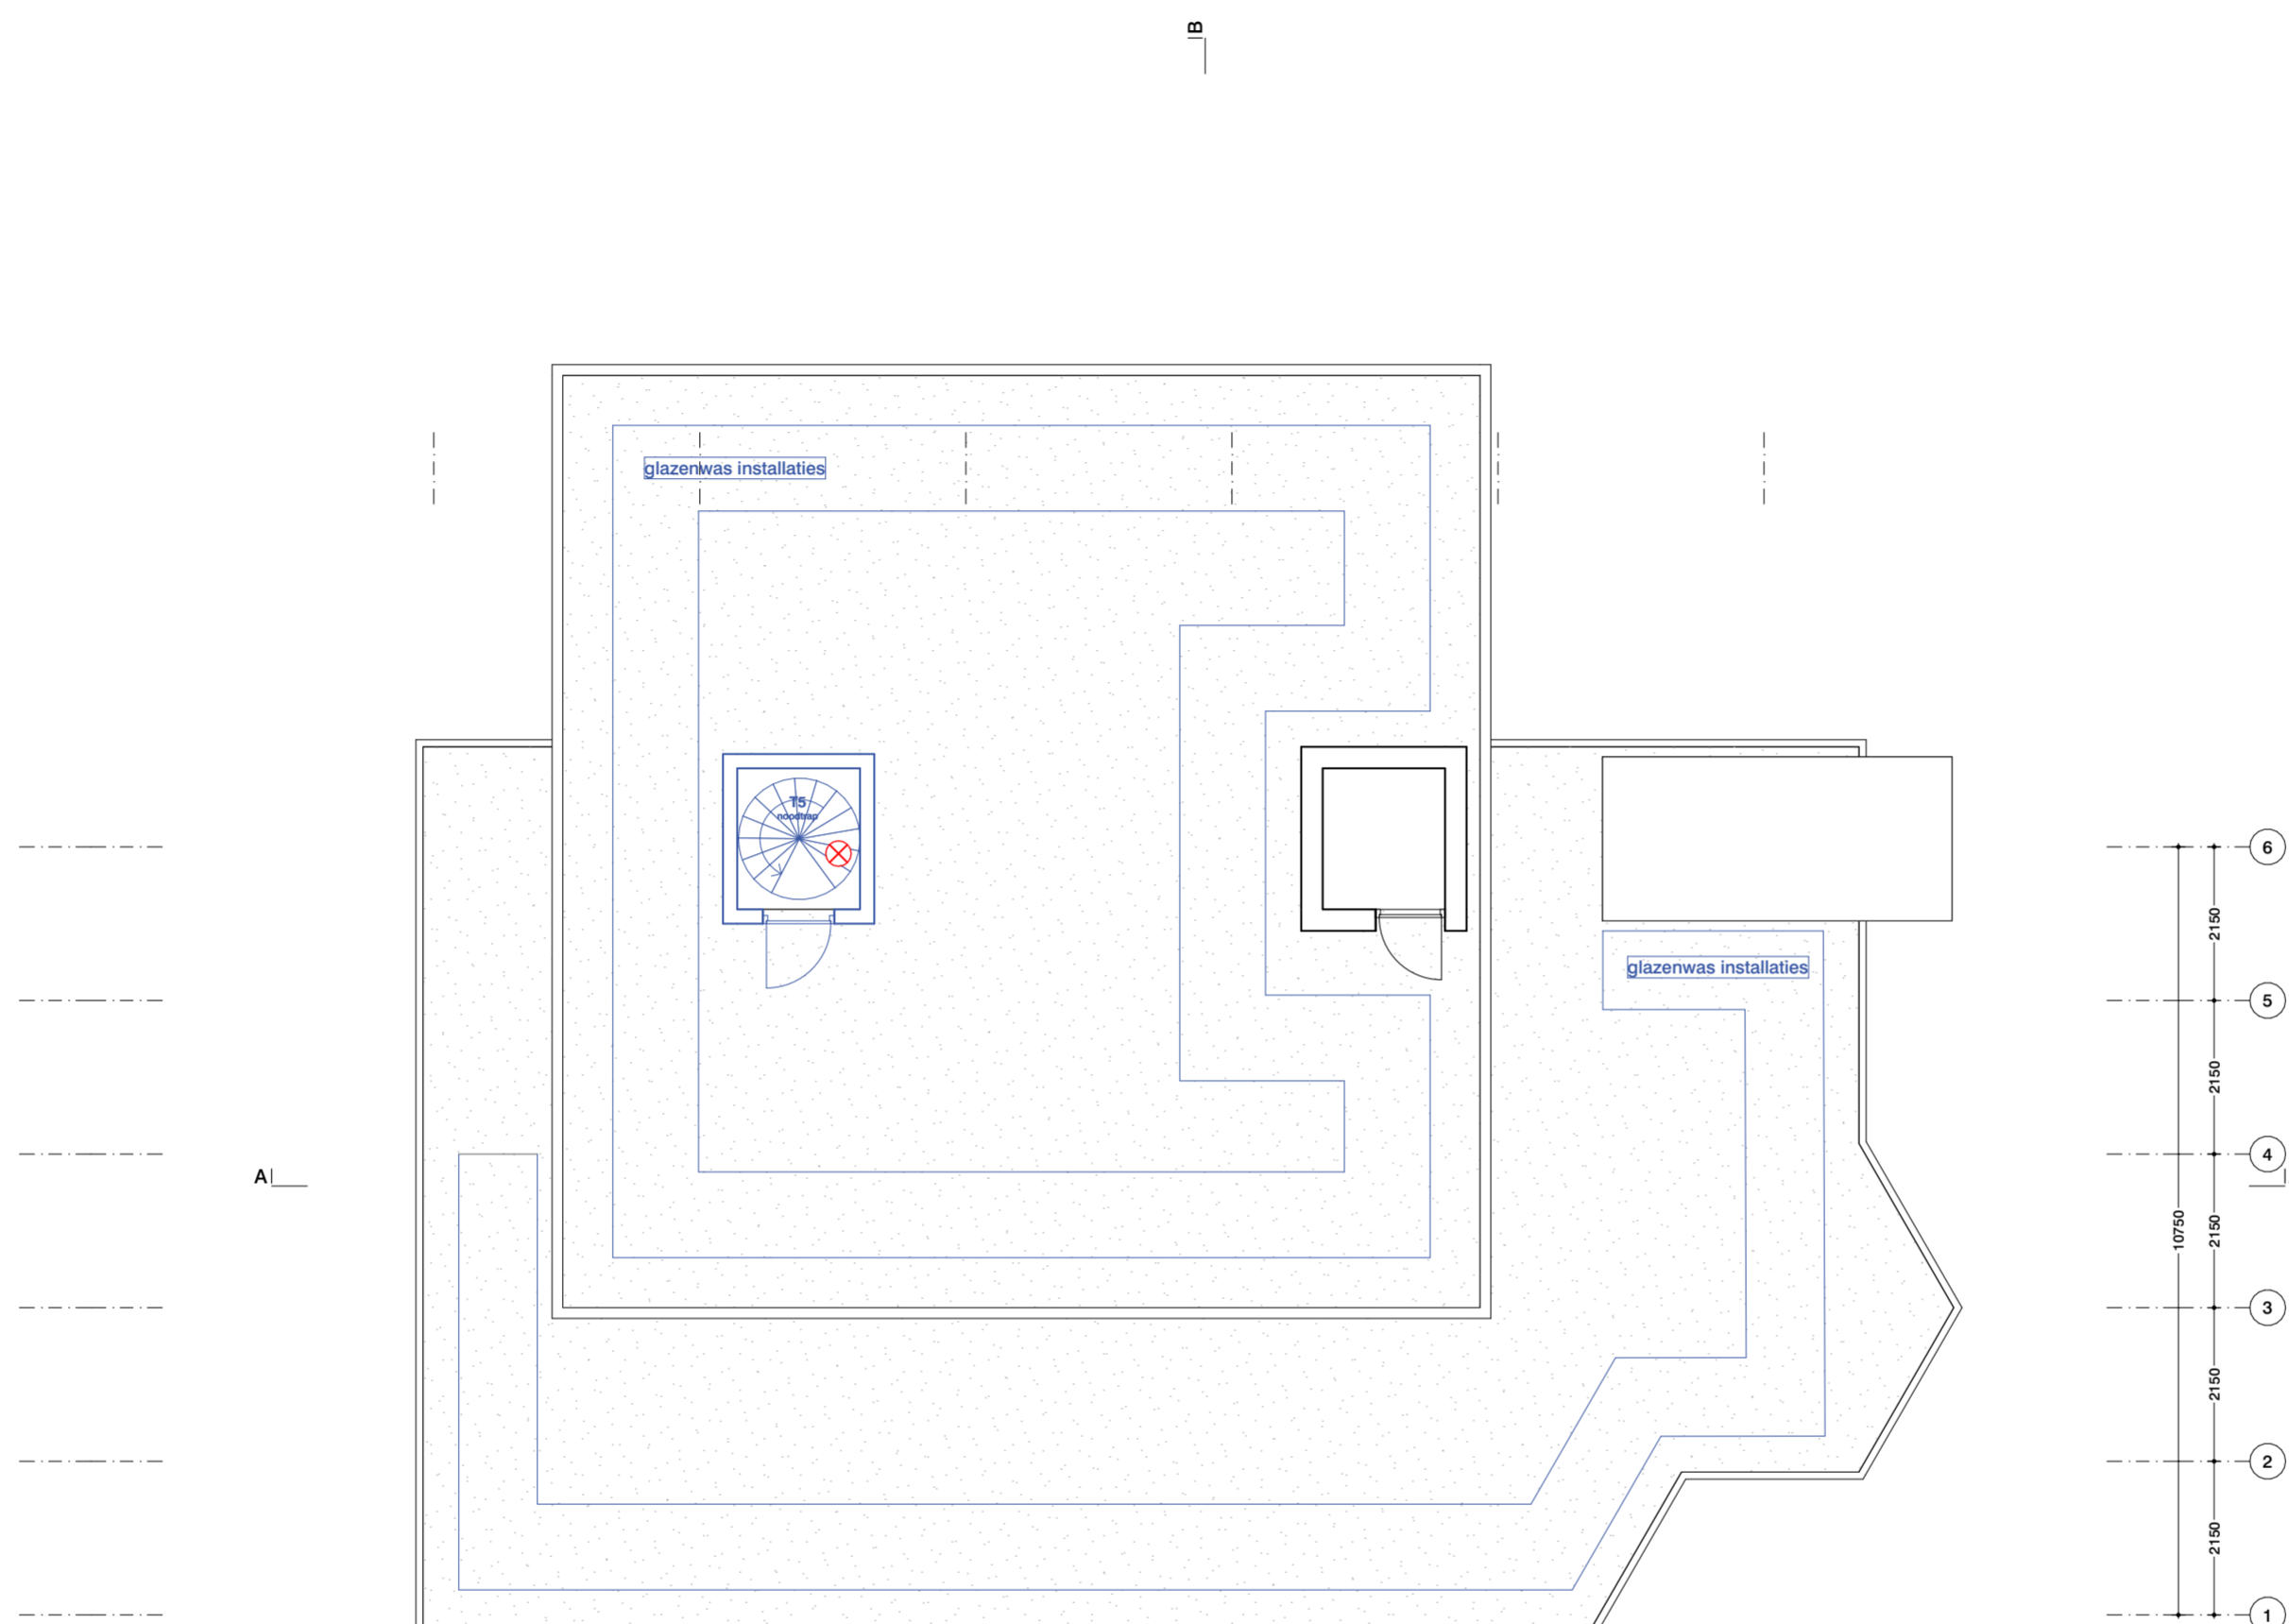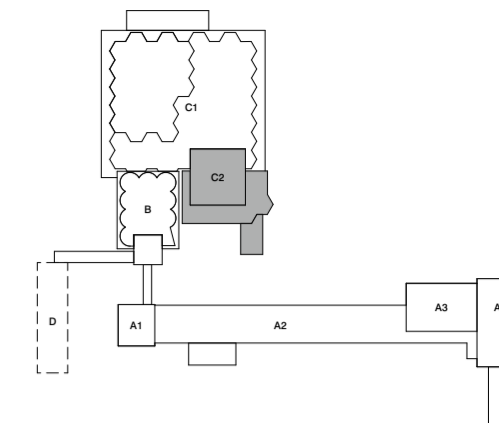

Renvooi
 Voor renvooi zie tekening "2710 VO 014 Renvooi"

Disclaimer maatvoering
 Alle maten dienen in het werk gecontroleerd te worden. Aan de informatie kan geen rechten worden ontleend.

Bronvermelding informatie tekening
 De informatie is overgenomen uit de archieftekeningen. Aangevuld met eigen waarneming ter plaatse.

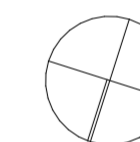

Project
Codrico Rotterdam

Codrico Rotterdam Silo 1966 - gebouw C2

Onderdeel
plattegronden

dak
03 nieuwe toestand

Tekeningnummer
2710 C2 OV NS 029

Datum	Schaal	Formaat
13/11/2023	1:100	A2

Wijzigingsdatum
 03/09/2024

Fase	Status
OV	definitief

Opdrachtgever
 RED Company

Architect
OFFICE WINHOV

Johan van Hasseltweg 2 E1, 1022 WV Amsterdam,
 tel. +31 20 684 44 46, office@winhov.nl