


Huidige situatie - tekening

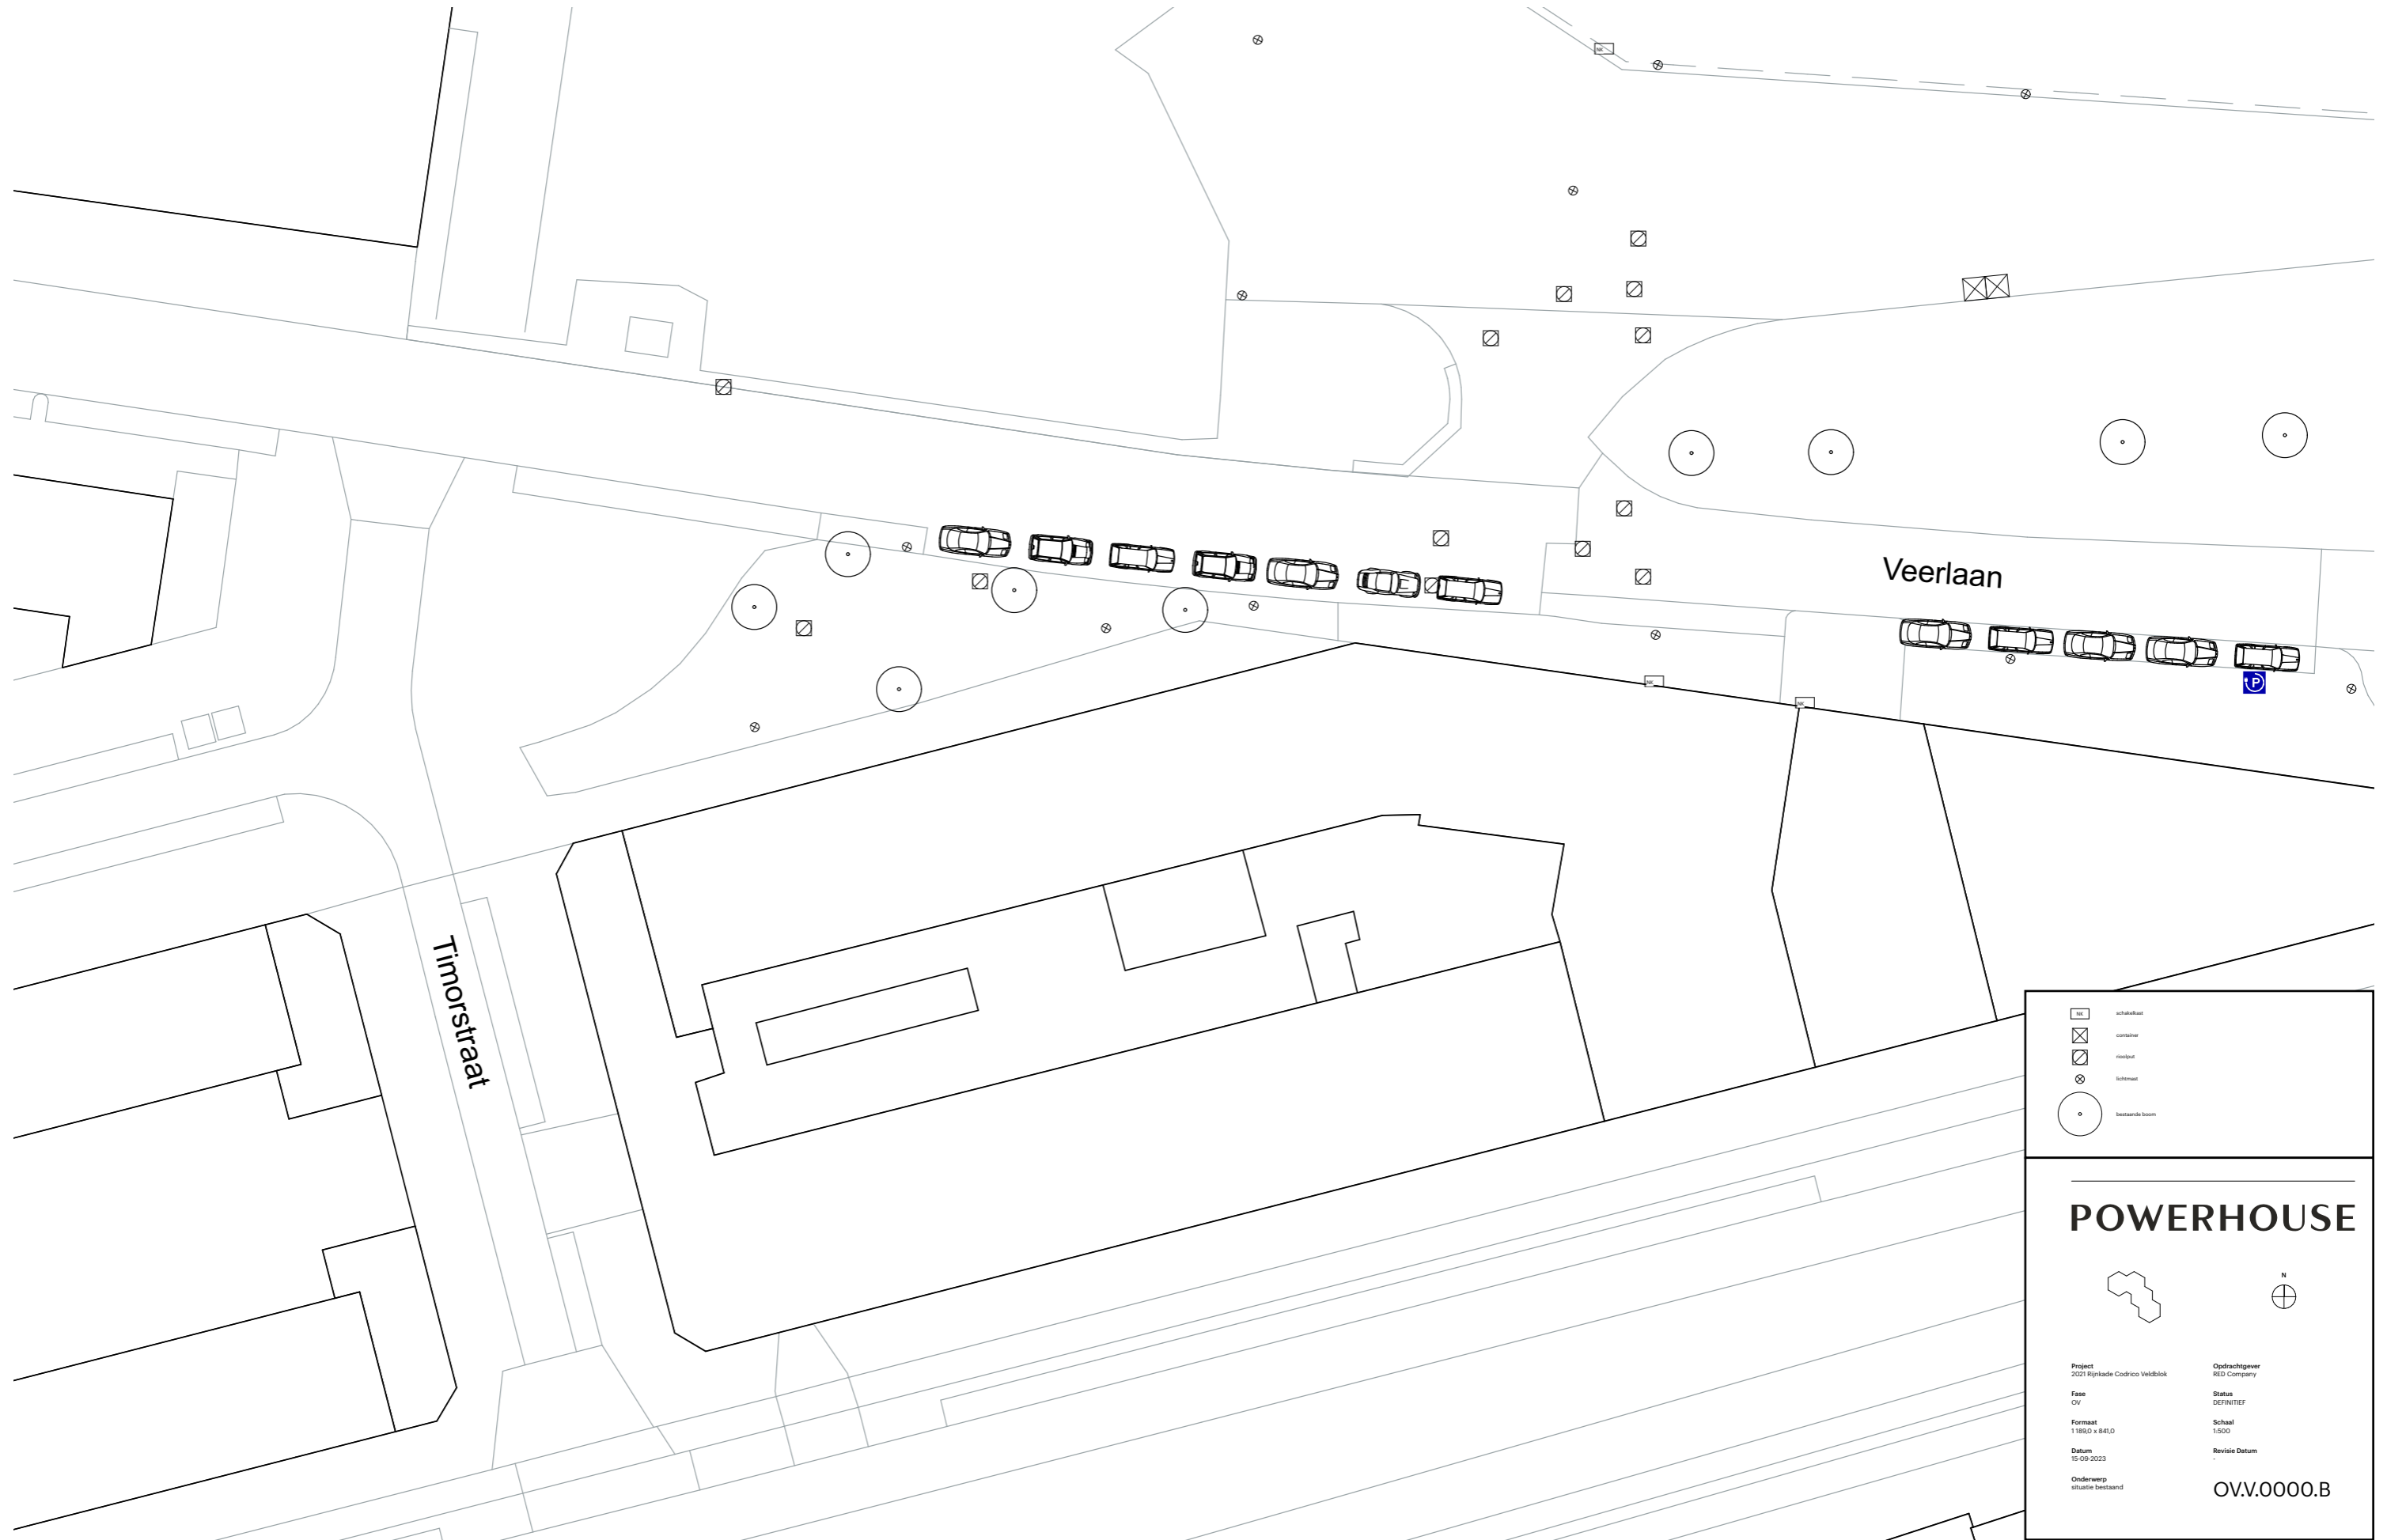


- ☒ schakelkast
- ☒ container
- ☒ voetpad
- ⊗ lichtmast
- bestaande boom

POWERHOUSE





Project 2021 Rijnkade Codrigo Veldblok	Opdrachtgever RED Company
Fase CV	Status DEFINITIEF
Formaat 1189,0 x 841,0	Schaal 1:500
Datum 15-09-2023	Revisie Datum .
Onderwerp situatie bestand	OV.V.0000.B

Nieuwe situatie - tekening

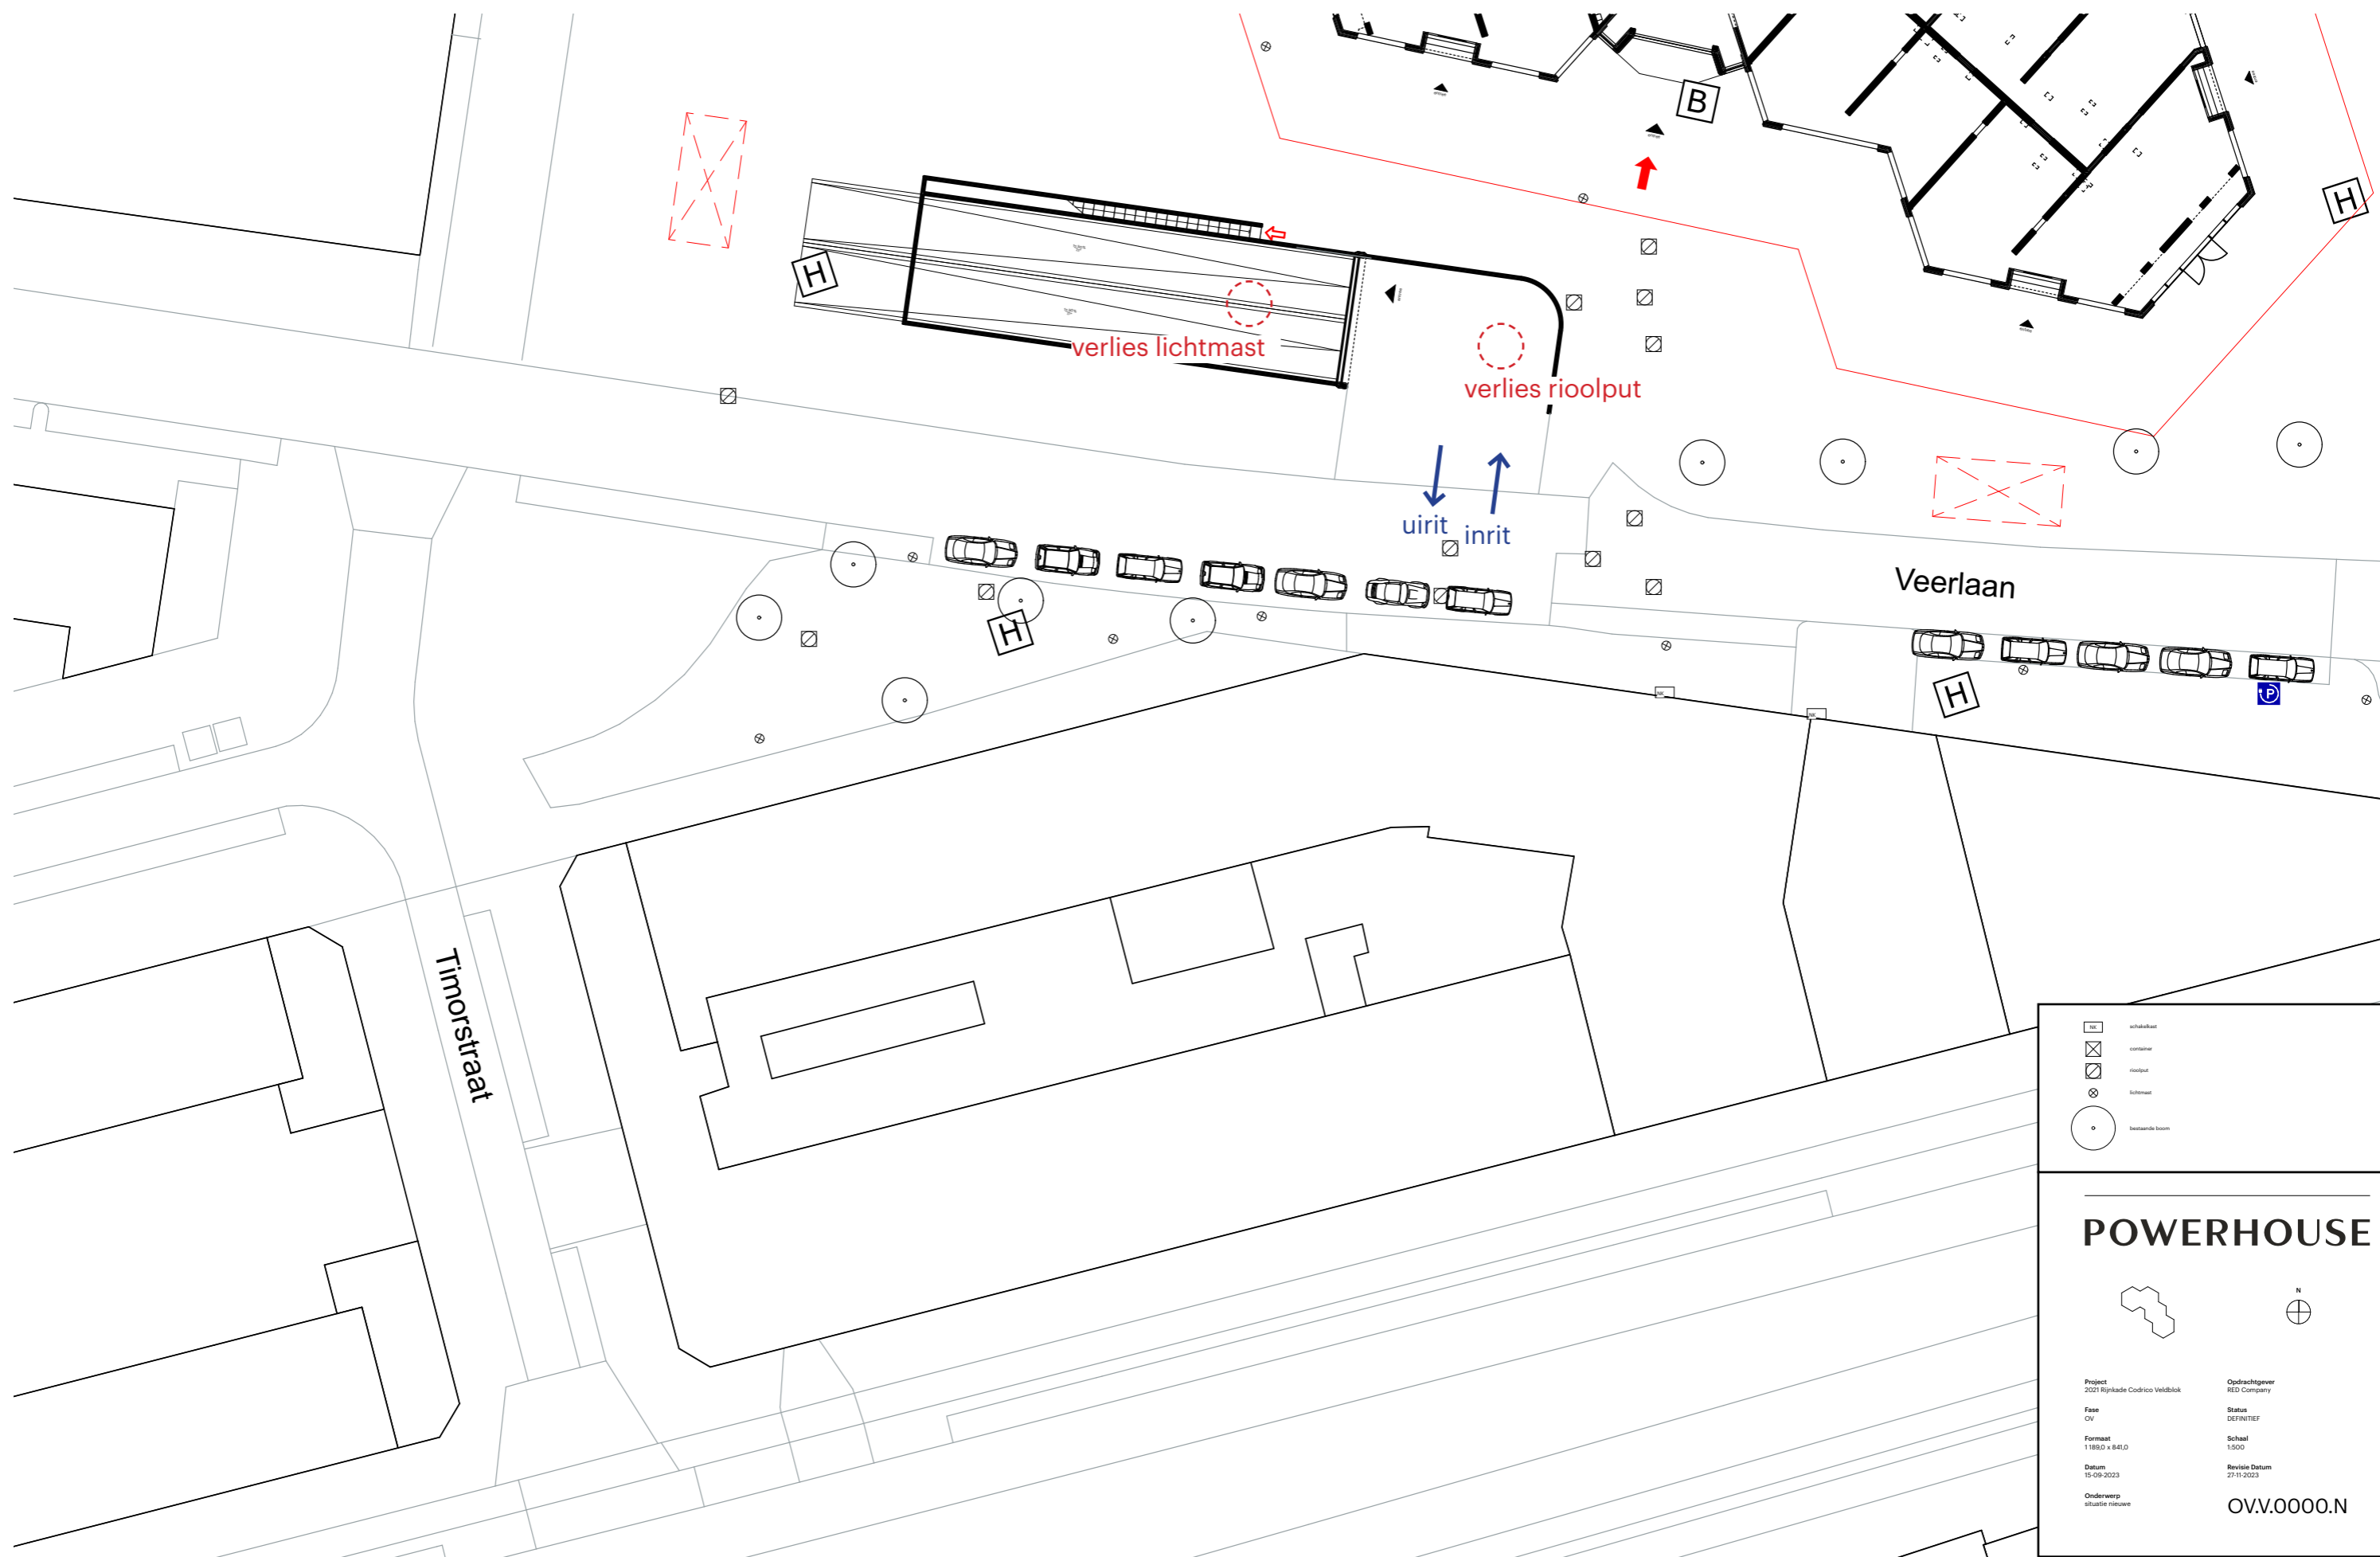

	schakelaar
	container
	rioolput
	lichtmast
	bestaande boom

POWERHOUSE

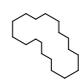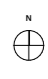Project 2021 Rijnkade Codrino Veldblok	Opdrachtgever RED Company
Fase OV	Status DEFINITIEF
Formaat 1 185,0 x 841,0	Schaal 1:500
Datum 15-09-2023	Revisie Datum 27-11-2023
Onderwerp situatie nieuwe	OV.V.0000.N