

Renvooi


Voor renvooi zie tekening "2710 VO 014 Renvooi"

Disclaimer maatvoering

Alle maten dienen in het werk gecontroleerd te worden. Aan de informatie kan geen rechten worden ontleend.

Bronvermelding informatie tekening

De informatie is overgenomen uit de archieftekeningen. Aangevuld met eigen waarneming ter plaatse.

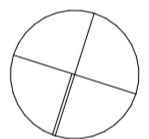

Project

**Codrico Rotterdam
Silo 1954 - gebouw B**

Rijnhaven, Rotterdam

Onderdeel

**plattegronden
begane grond
01 bestaande toestand**

Tekeningnummer

2710 B OV BS 020

Datum	Schaal	Formaat
13/11/2023	1:100	A2



Wijzigingsdatum

Fase	Status
OV	definitief

Opdrachtgever
RED Company

Architect
OFFICE WINHOV

Johan van Hasseltweg 2 E1, 1022 WV Amsterdam,
tel. +31 20 684 44 46, office@winhov.nl

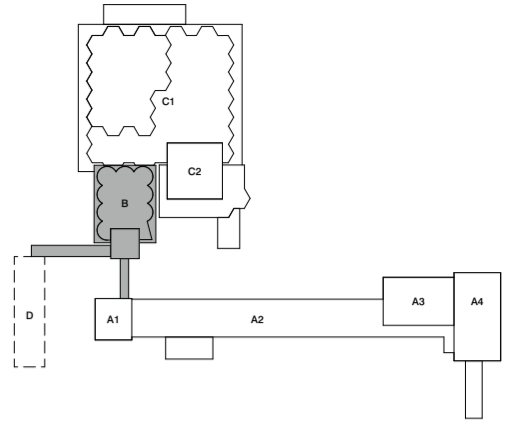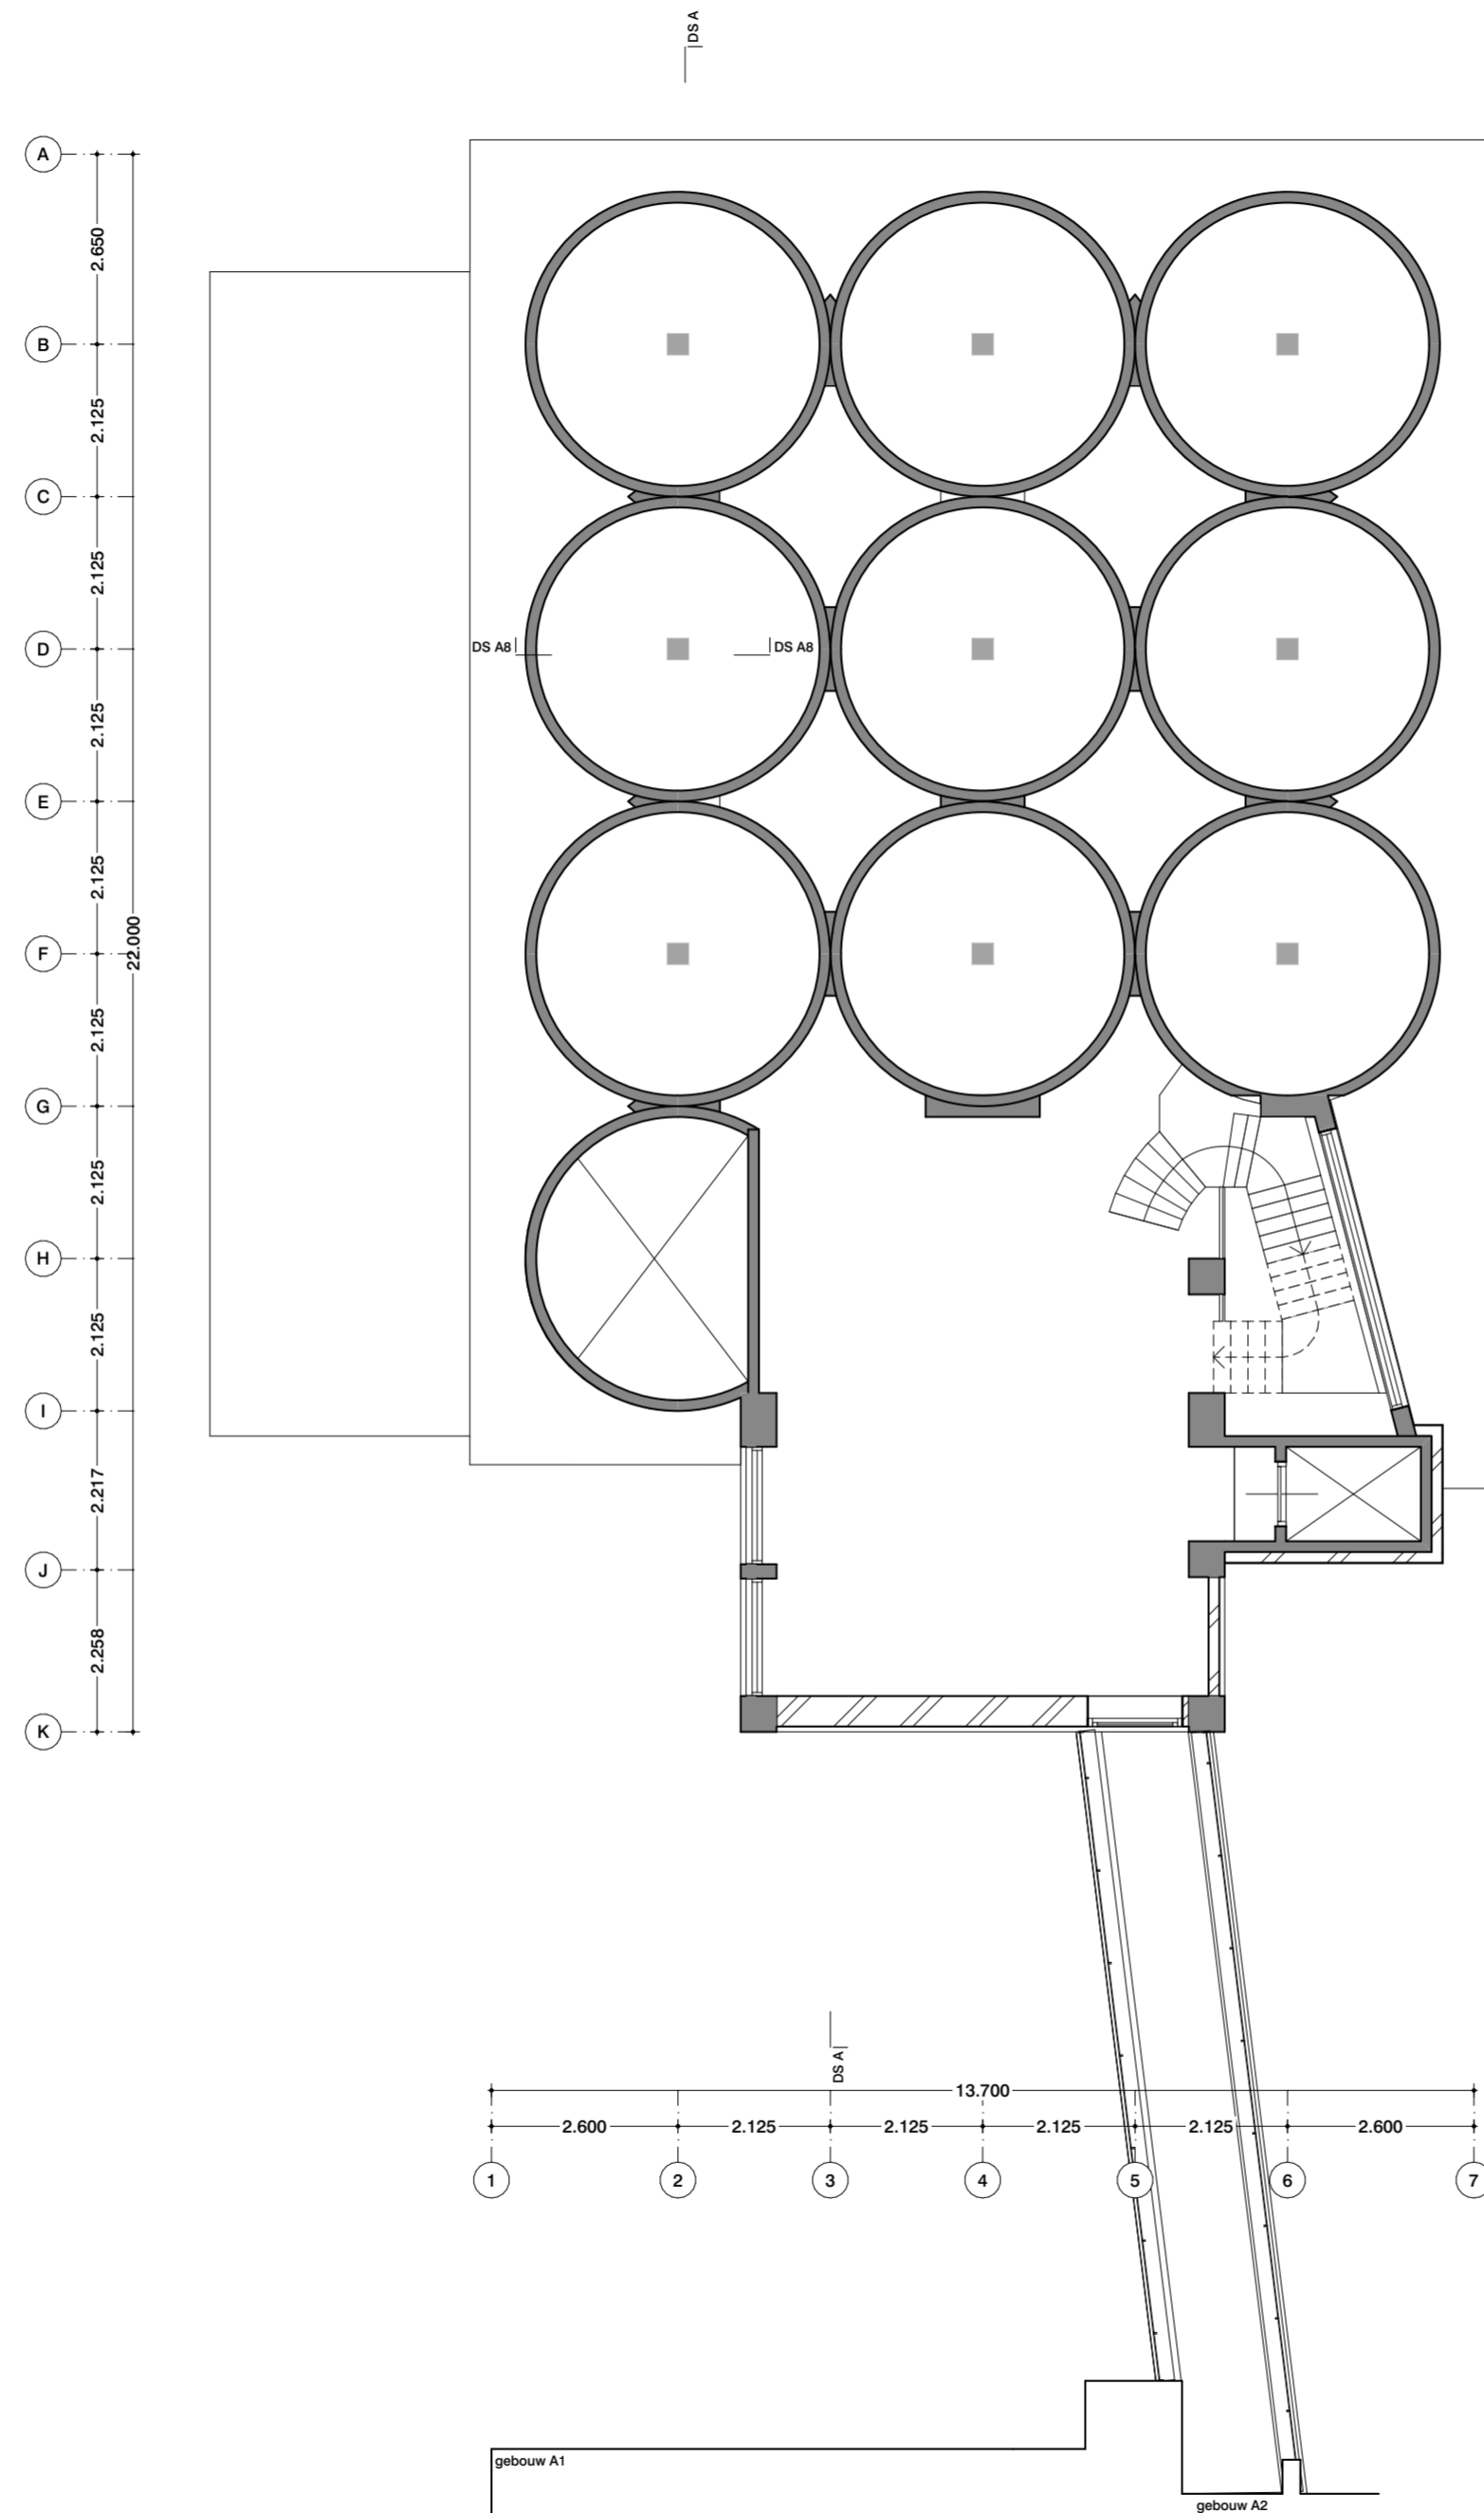

Renvooi


Voor renvooi zie tekening "2710 VO 014 Renvooi"

Disclaimer maatvoering

Alle maten dienen in het werk gecontroleerd te worden. Aan de informatie kan geen rechten worden ontleend.

Bronvermelding informatie tekening

De informatie is overgenomen uit de archieftekeningen. Aangevuld met eigen waarneming ter plaatse.

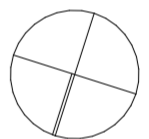

Project

**Codrico Rotterdam
Silo 1954 - gebouw B**

Rijnhaven, Rotterdam

Onderdeel

plattegronden

1e verdieping

01 bestaande toestand

Tekeningnummer

2710 B OV BS 021

-

Datum	Schaal	Formaat
13/11/2023	1:100	A2

Wijzigingsdatum



Fase	Status
OV	definitief

Opdrachtgever
RED Company

Architect

OFFICE WINHOV

Johan van Hasseltweg 2 E1, 1022 WV Amsterdam,
tel. +31 20 684 44 46, office@winhov.nl

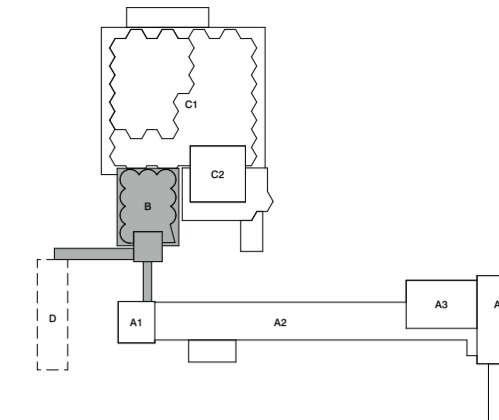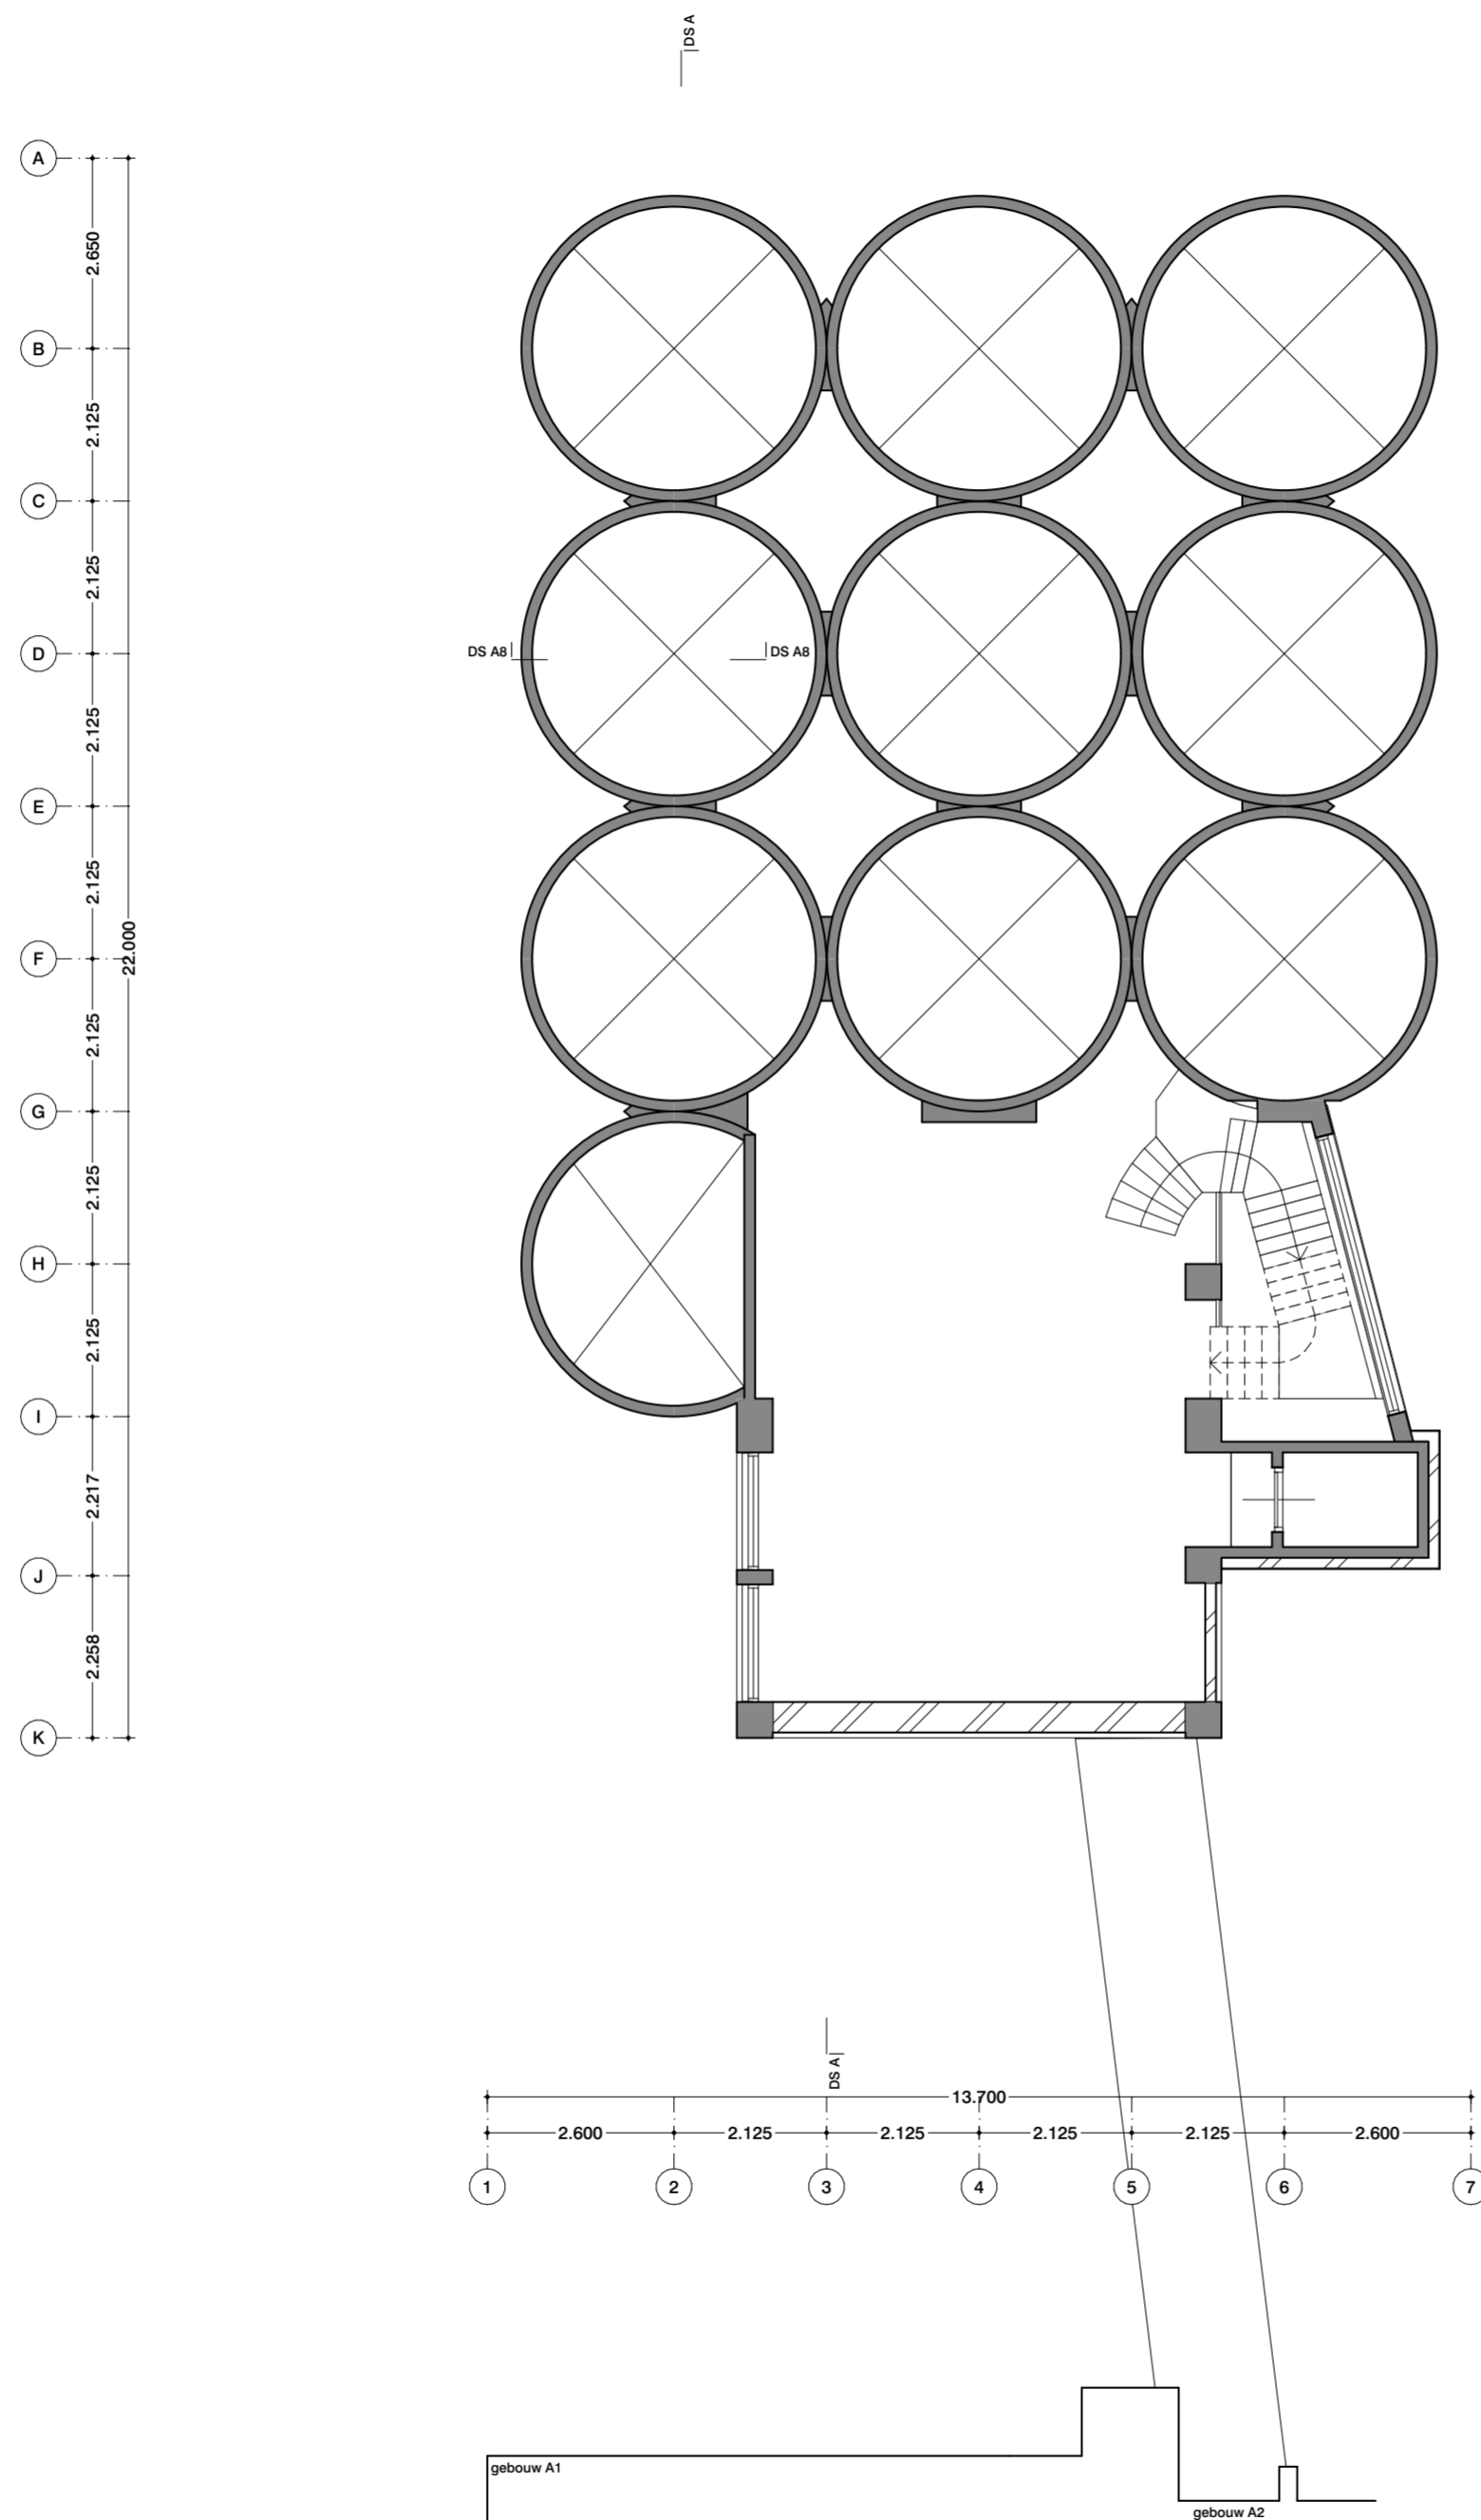

Renvooi


Voor renvooi zie tekening "2710 VO 014 Renvooi"

Disclaimer maatvoering

Alle maten dienen in het werk gecontroleerd te worden. Aan de informatie kan geen rechten worden ontleend.

Bronvermelding informatie tekening

De informatie is overgenomen uit de archieftekeningen. Aangevuld met eigen waarneming ter plaatse.

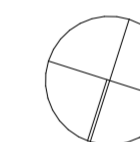

Project

Codrico Rotterdam
Silo 1954 - gebouw B

Rijnhaven, Rotterdam

Onderdeel

plattegronden

2e verdieping

01 bestaande toestand

Tekeningnummer

2710 B OV BS 021

-

Datum	Schaal	Formaat
13/11/2023	1:100	A2

Wijzigingsdatum




Fase	Status
OV	definitief

Opdrachtgever
RED Company

Architect

OFFICE WINHOV

Johan van Hasseltweg 2 E1, 1022 WV Amsterdam,
tel. +31 20 684 44 46, office@winhov.nl

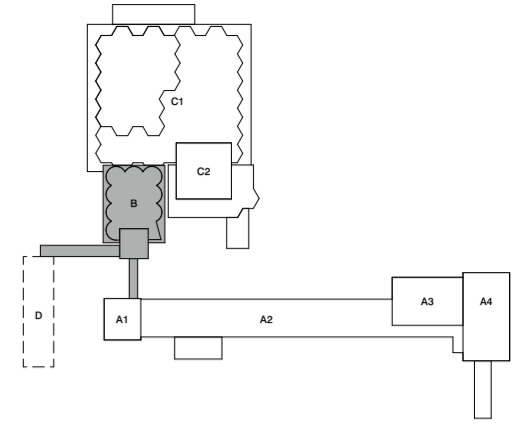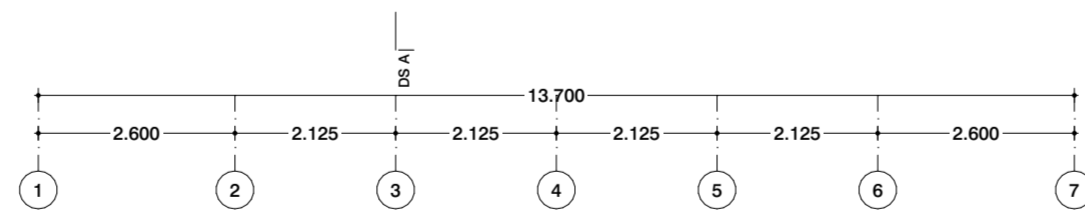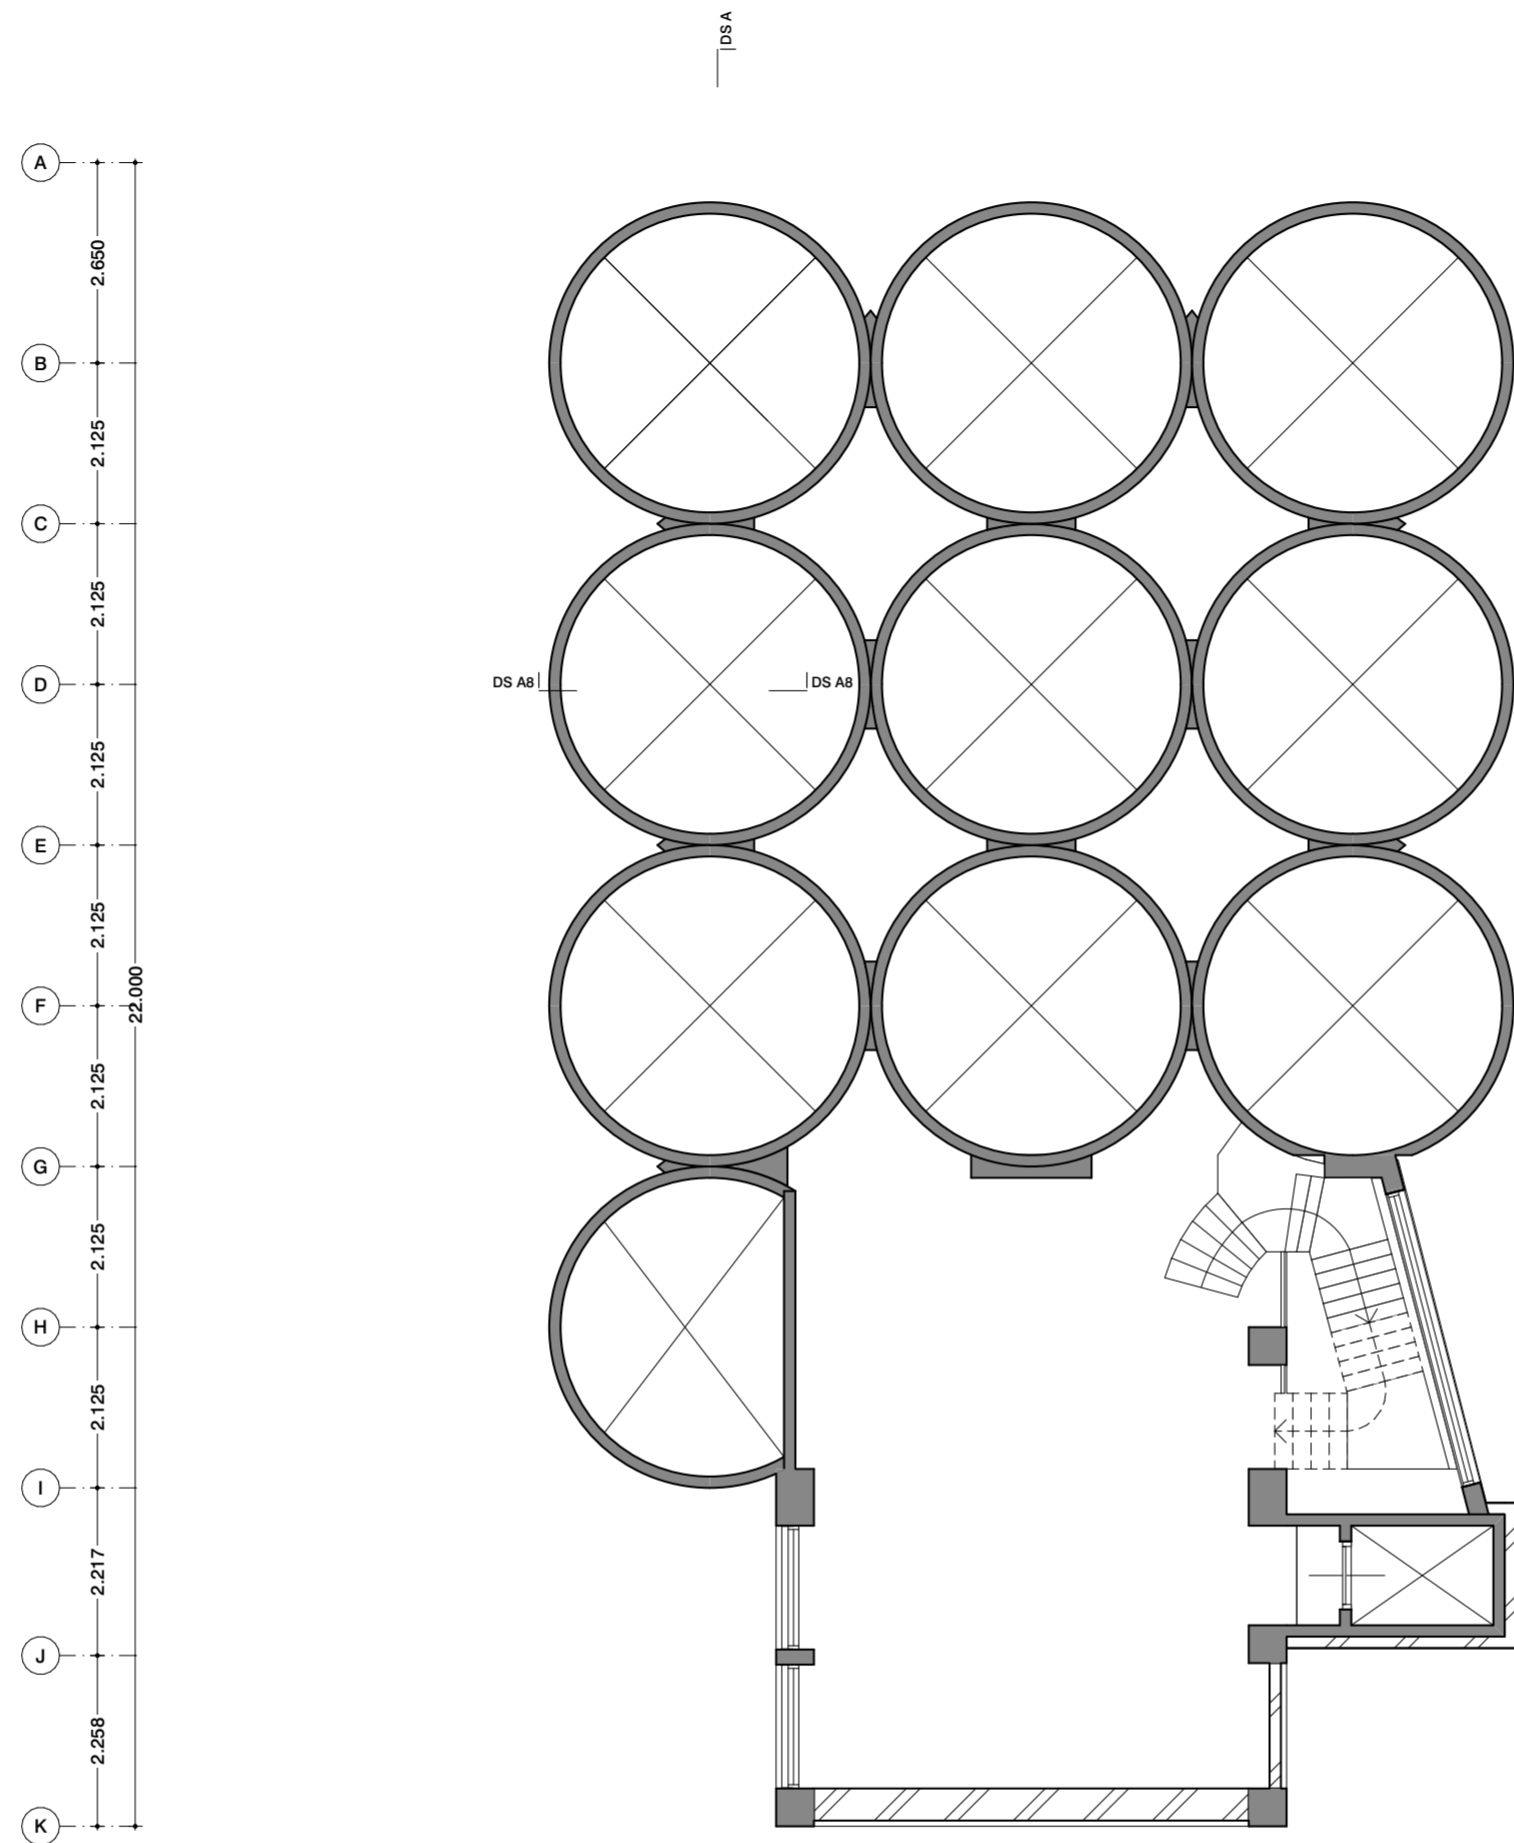

Renvooi


Voor renvooi zie tekening "2710 VO 014 Renvooi"

Disclaimer maatvoering

Alle maten dienen in het werk gecontroleerd te worden. Aan de informatie kan geen rechten worden ontleend.

Bronvermelding informatie tekening

De informatie is overgenomen uit de archieftekeningen. Aangevuld met eigen waarneming ter plaatse.

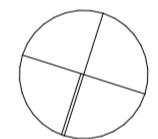

Project

**Codrico Rotterdam
Silo 1954 - gebouw B**

Rijnhaven, Rotterdam

Onderdeel

plattegronden

3e verdieping

01 bestaande toestand

Tekeningnummer

2710 B 0V BS 023

Datum	Schaal	Formaat
13/11/2023	1:100	A2

Wijzigingsdatum



Fase	Status
OV	definitief

Opdrachtgever
RED Company

Architect

OFFICE WINHOV

Johan van Hasseltweg 2 E1, 1022 WV Amsterdam,
tel. +31 20 684 44 46, office@winhov.nl

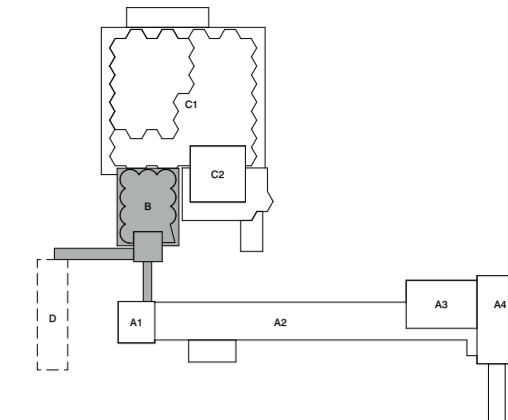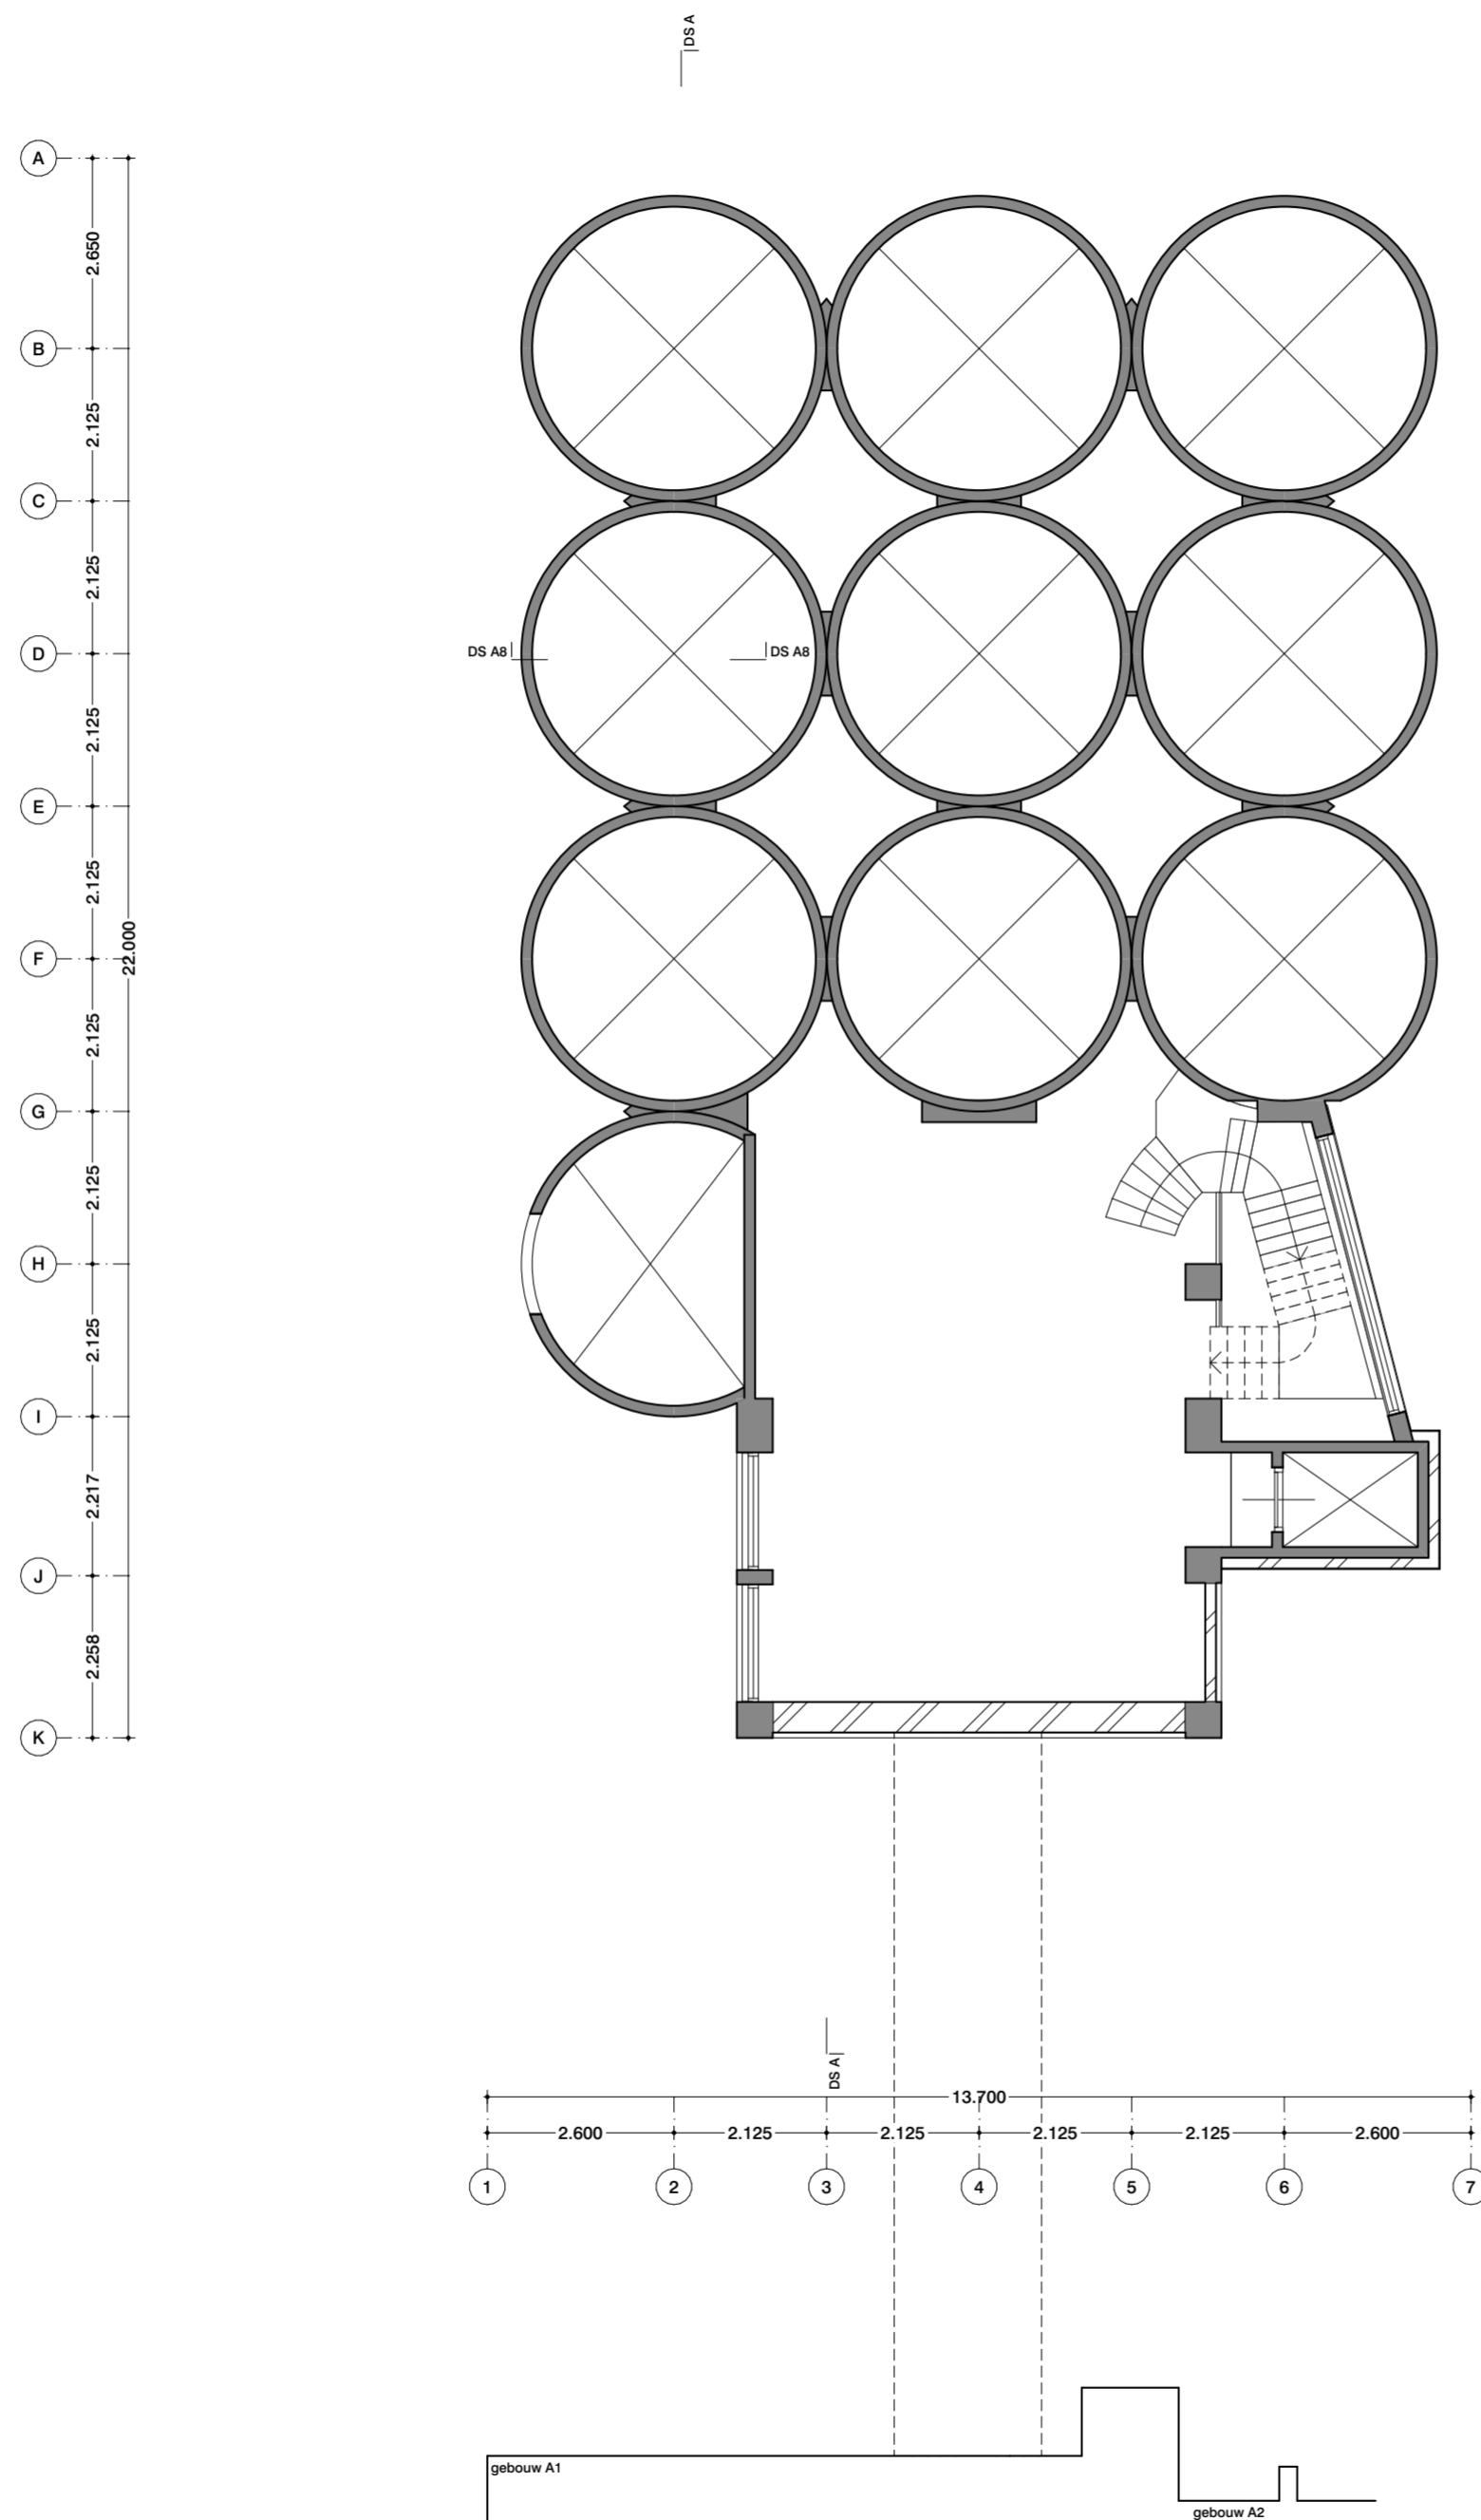

Renvooi

Voor renvooi zie tekening "2710 VO 014 Renvooi"

Disclaimer maatvoering

Alle maten dienen in het werk gecontroleerd te worden. Aan de informatie kan geen rechten worden ontleend.

Bronvermelding informatie tekening

De informatie is overgenomen uit de archieftekeningen. Aangevuld met eigen waarneming ter plaatse.



Project

Codrico Rotterdam
Silo 1954 - gebouw B

Rijnhaven, Rotterdam

Onderdeel

plattegronden

4e verdieping

01 bestaande toestand

Tekeningnummer

2710 B OV BS 024

-

Datum	Schaal	Formaat
13/11/2023	1:100	A2

Wijzigingsdatum



Fase	Status
OV	definitief

Opdrachtgever
RED Company

Architect

OFFICE WINHOV

Johan van Hasseltweg 2 E1, 1022 WV Amsterdam,
tel. +31 20 684 44 46, office@winhov.nl

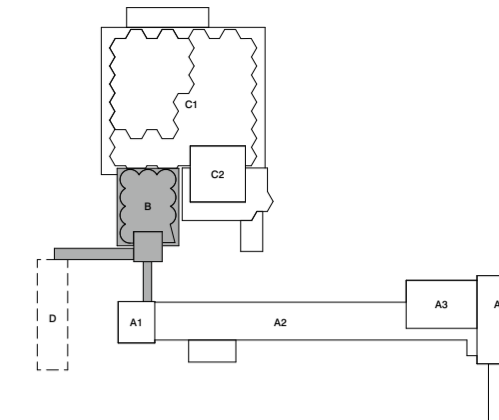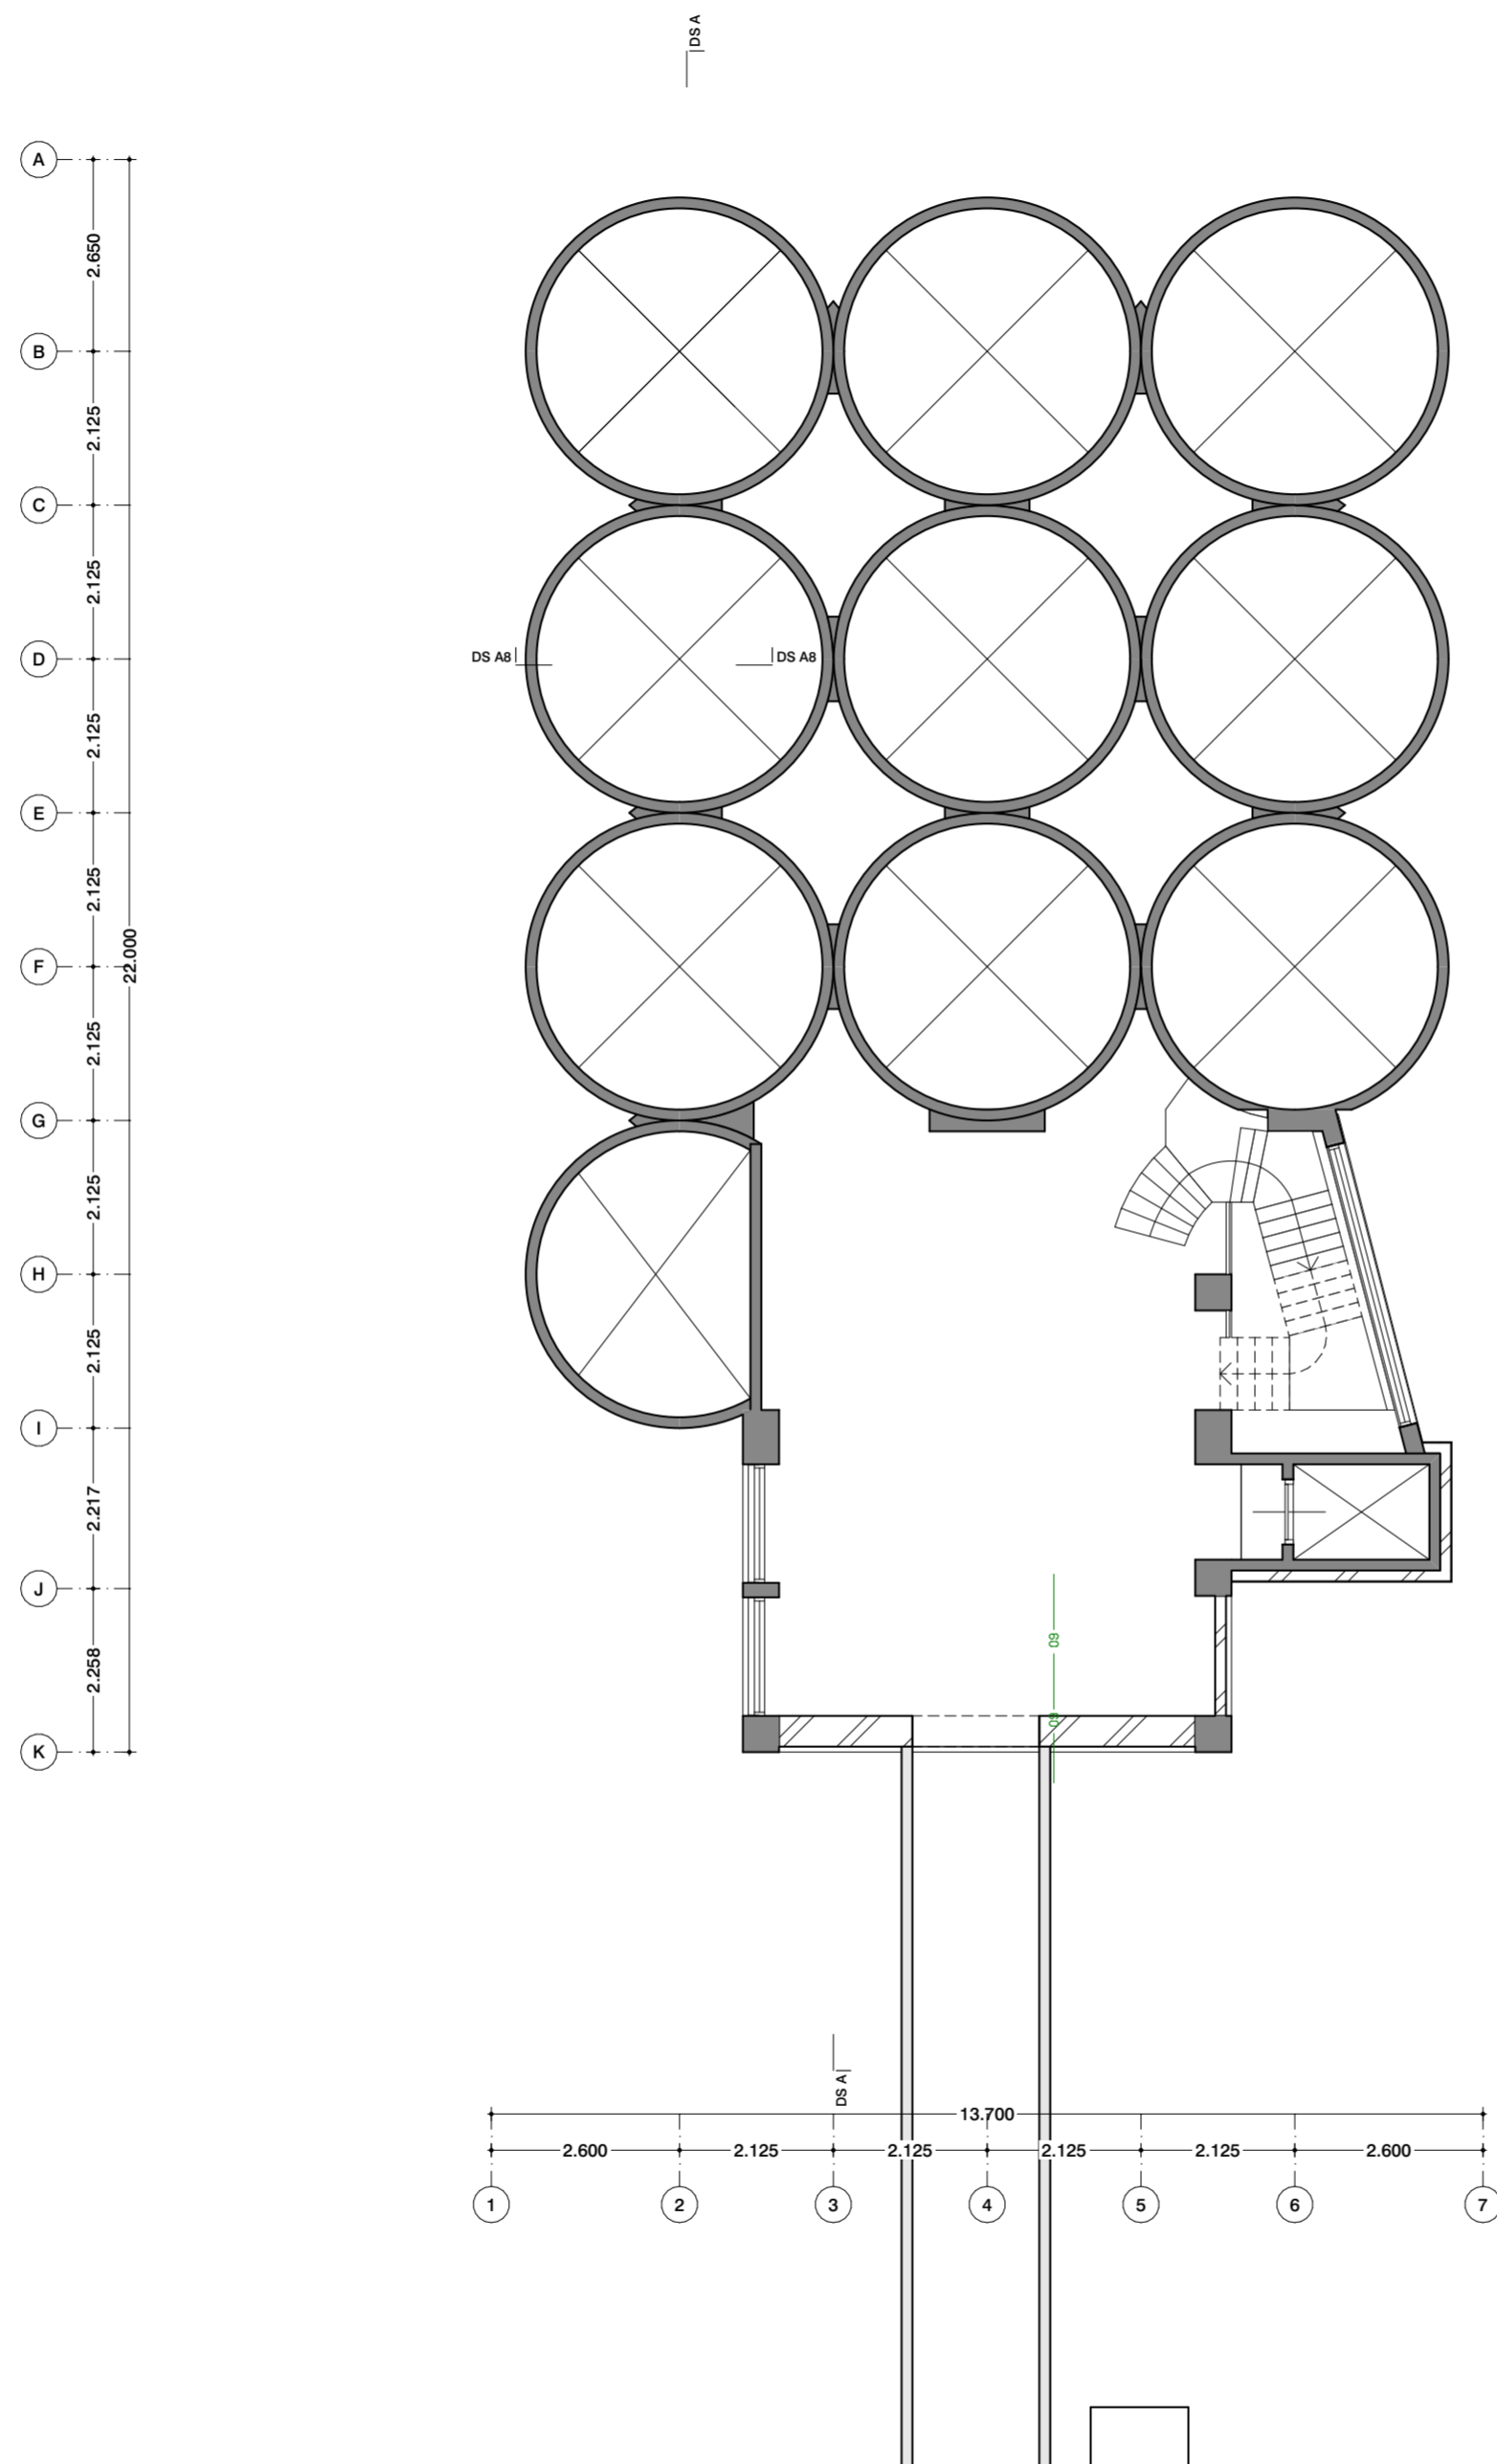

Renvooi


Voor renvooi zie tekening "2710 VO 014 Renvooi"

Disclaimer maatvoering

Alle maten dienen in het werk gecontroleerd te worden. Aan de informatie kan geen rechten worden ontleend.

Bronvermelding informatie tekening

De informatie is overgenomen uit de archieftekeningen. Aangevuld met eigen waarneming ter plaatse.

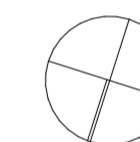

Project

Codrico Rotterdam
Silo 1954 - gebouw B

Rijnhaven, Rotterdam

Onderdeel

plattegronden

5e verdieping

01 bestaande toestand

Tekeningnummer

2710 B OV BS 025

-

Datum	Schaal	Formaat
13/11/2023	1:100	A2

Wijzigingsdatum



Fase	Status
OV	definitief

Opdrachtgever
RED Company

Architect

OFFICE WINHOV

Johan van Hasseltweg 2 E1, 1022 WV Amsterdam,
tel. +31 20 684 44 46, office@winhov.nl

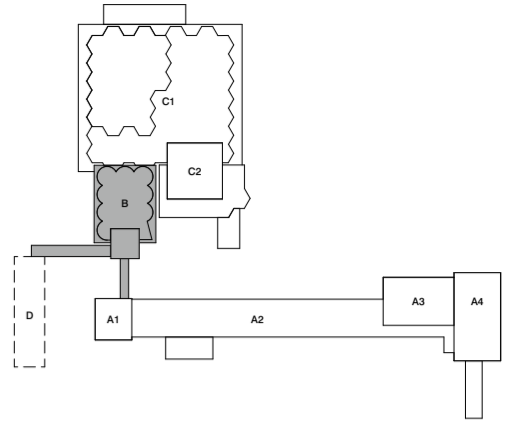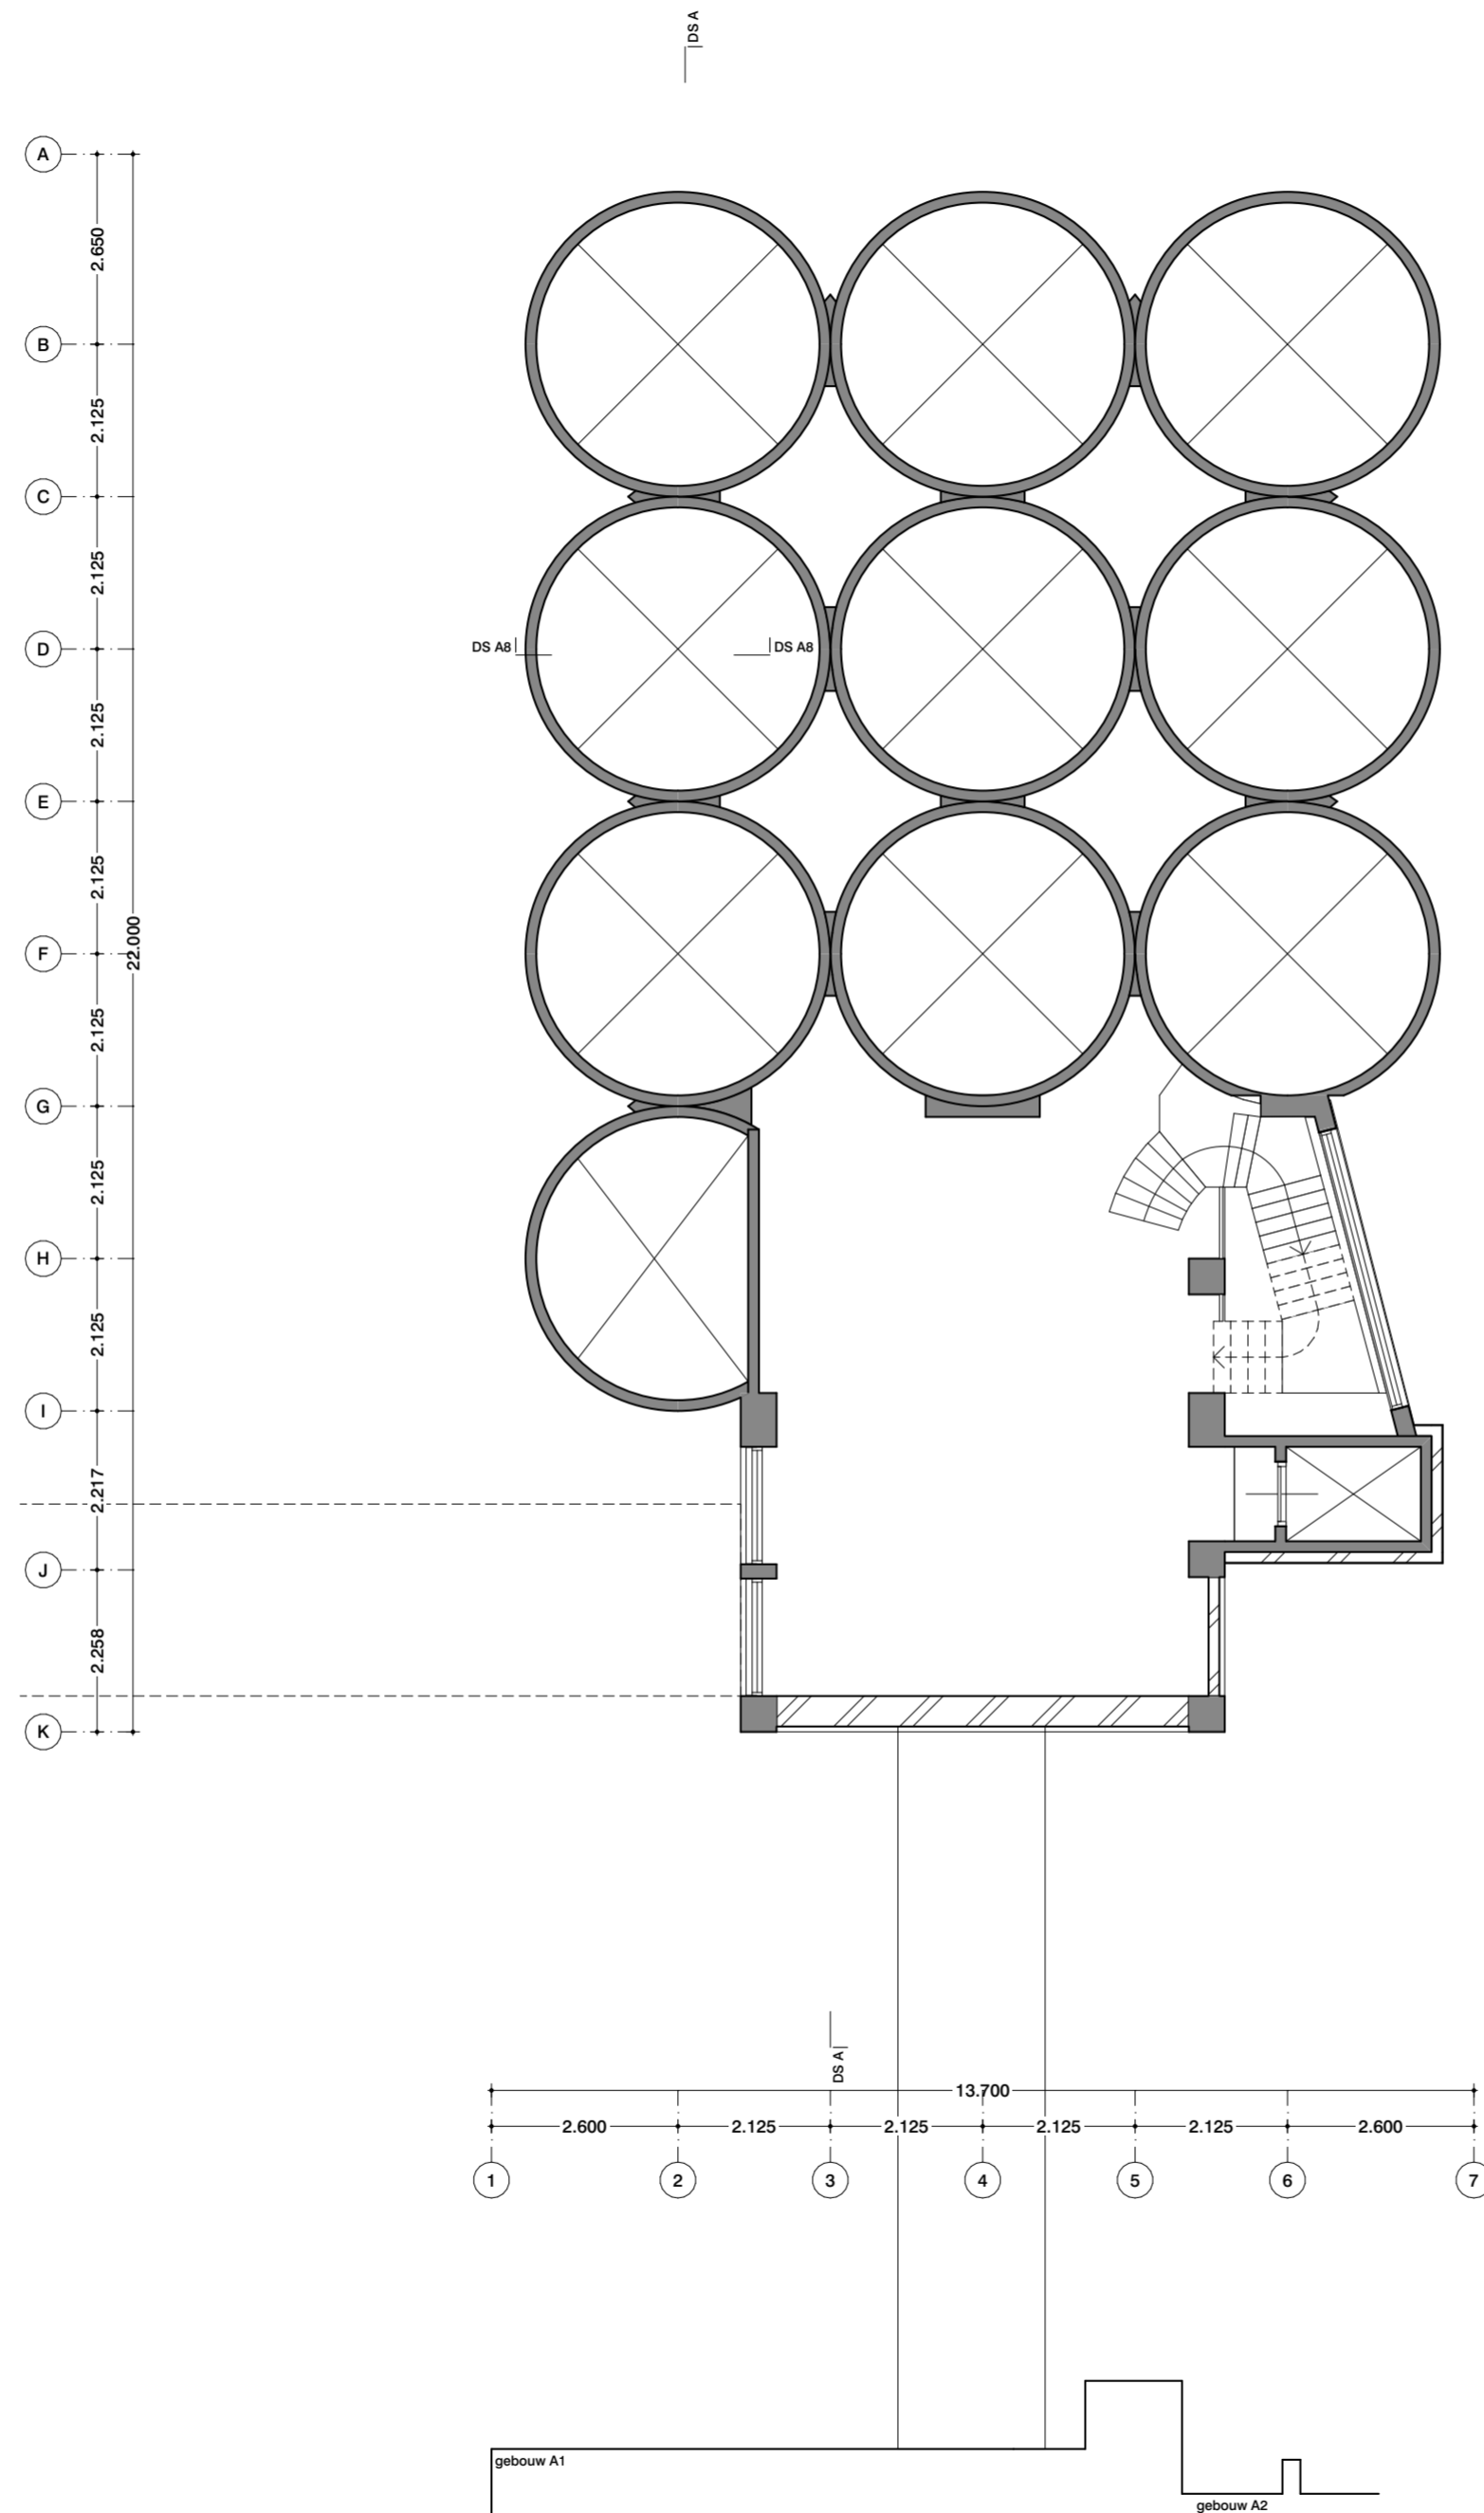

Renvooi


Voor renvooi zie tekening "2710 VO 014 Renvooi"

Disclaimer maatvoering

Alle maten dienen in het werk gecontroleerd te worden. Aan de informatie kan geen rechten worden ontleend.

Bronvermelding informatie tekening

De informatie is overgenomen uit de archieftekeningen. Aangevuld met eigen waarneming ter plaatse.

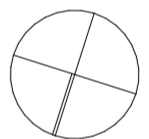

Project

**Codrico Rotterdam
Silo 1954 - gebouw B**

Rijnhaven, Rotterdam

Onderdeel

plattegronden

6e verdieping

01 bestaande toestand

Tekeningnummer

2710 B OV BS 026

-

Datum	Schaal	Formaat
13/11/2023	1:100	A2

Wijzigingsdatum




Fase	Status
OV	definitief

Opdrachtgever
RED Company

Architect

OFFICE WINHOV

Johan van Hasseltweg 2 E1, 1022 WV Amsterdam,
tel. +31 20 684 44 46, office@winhov.nl

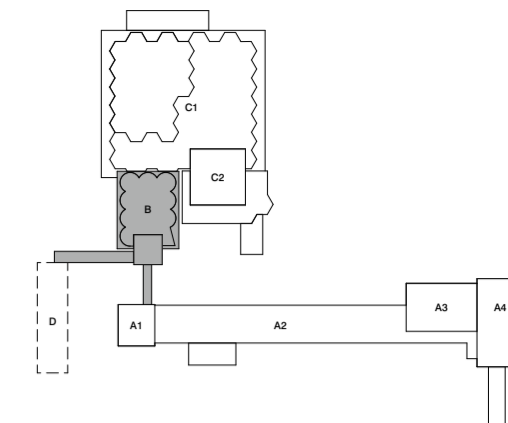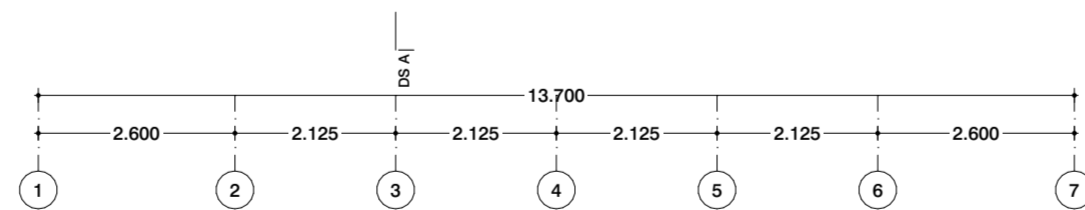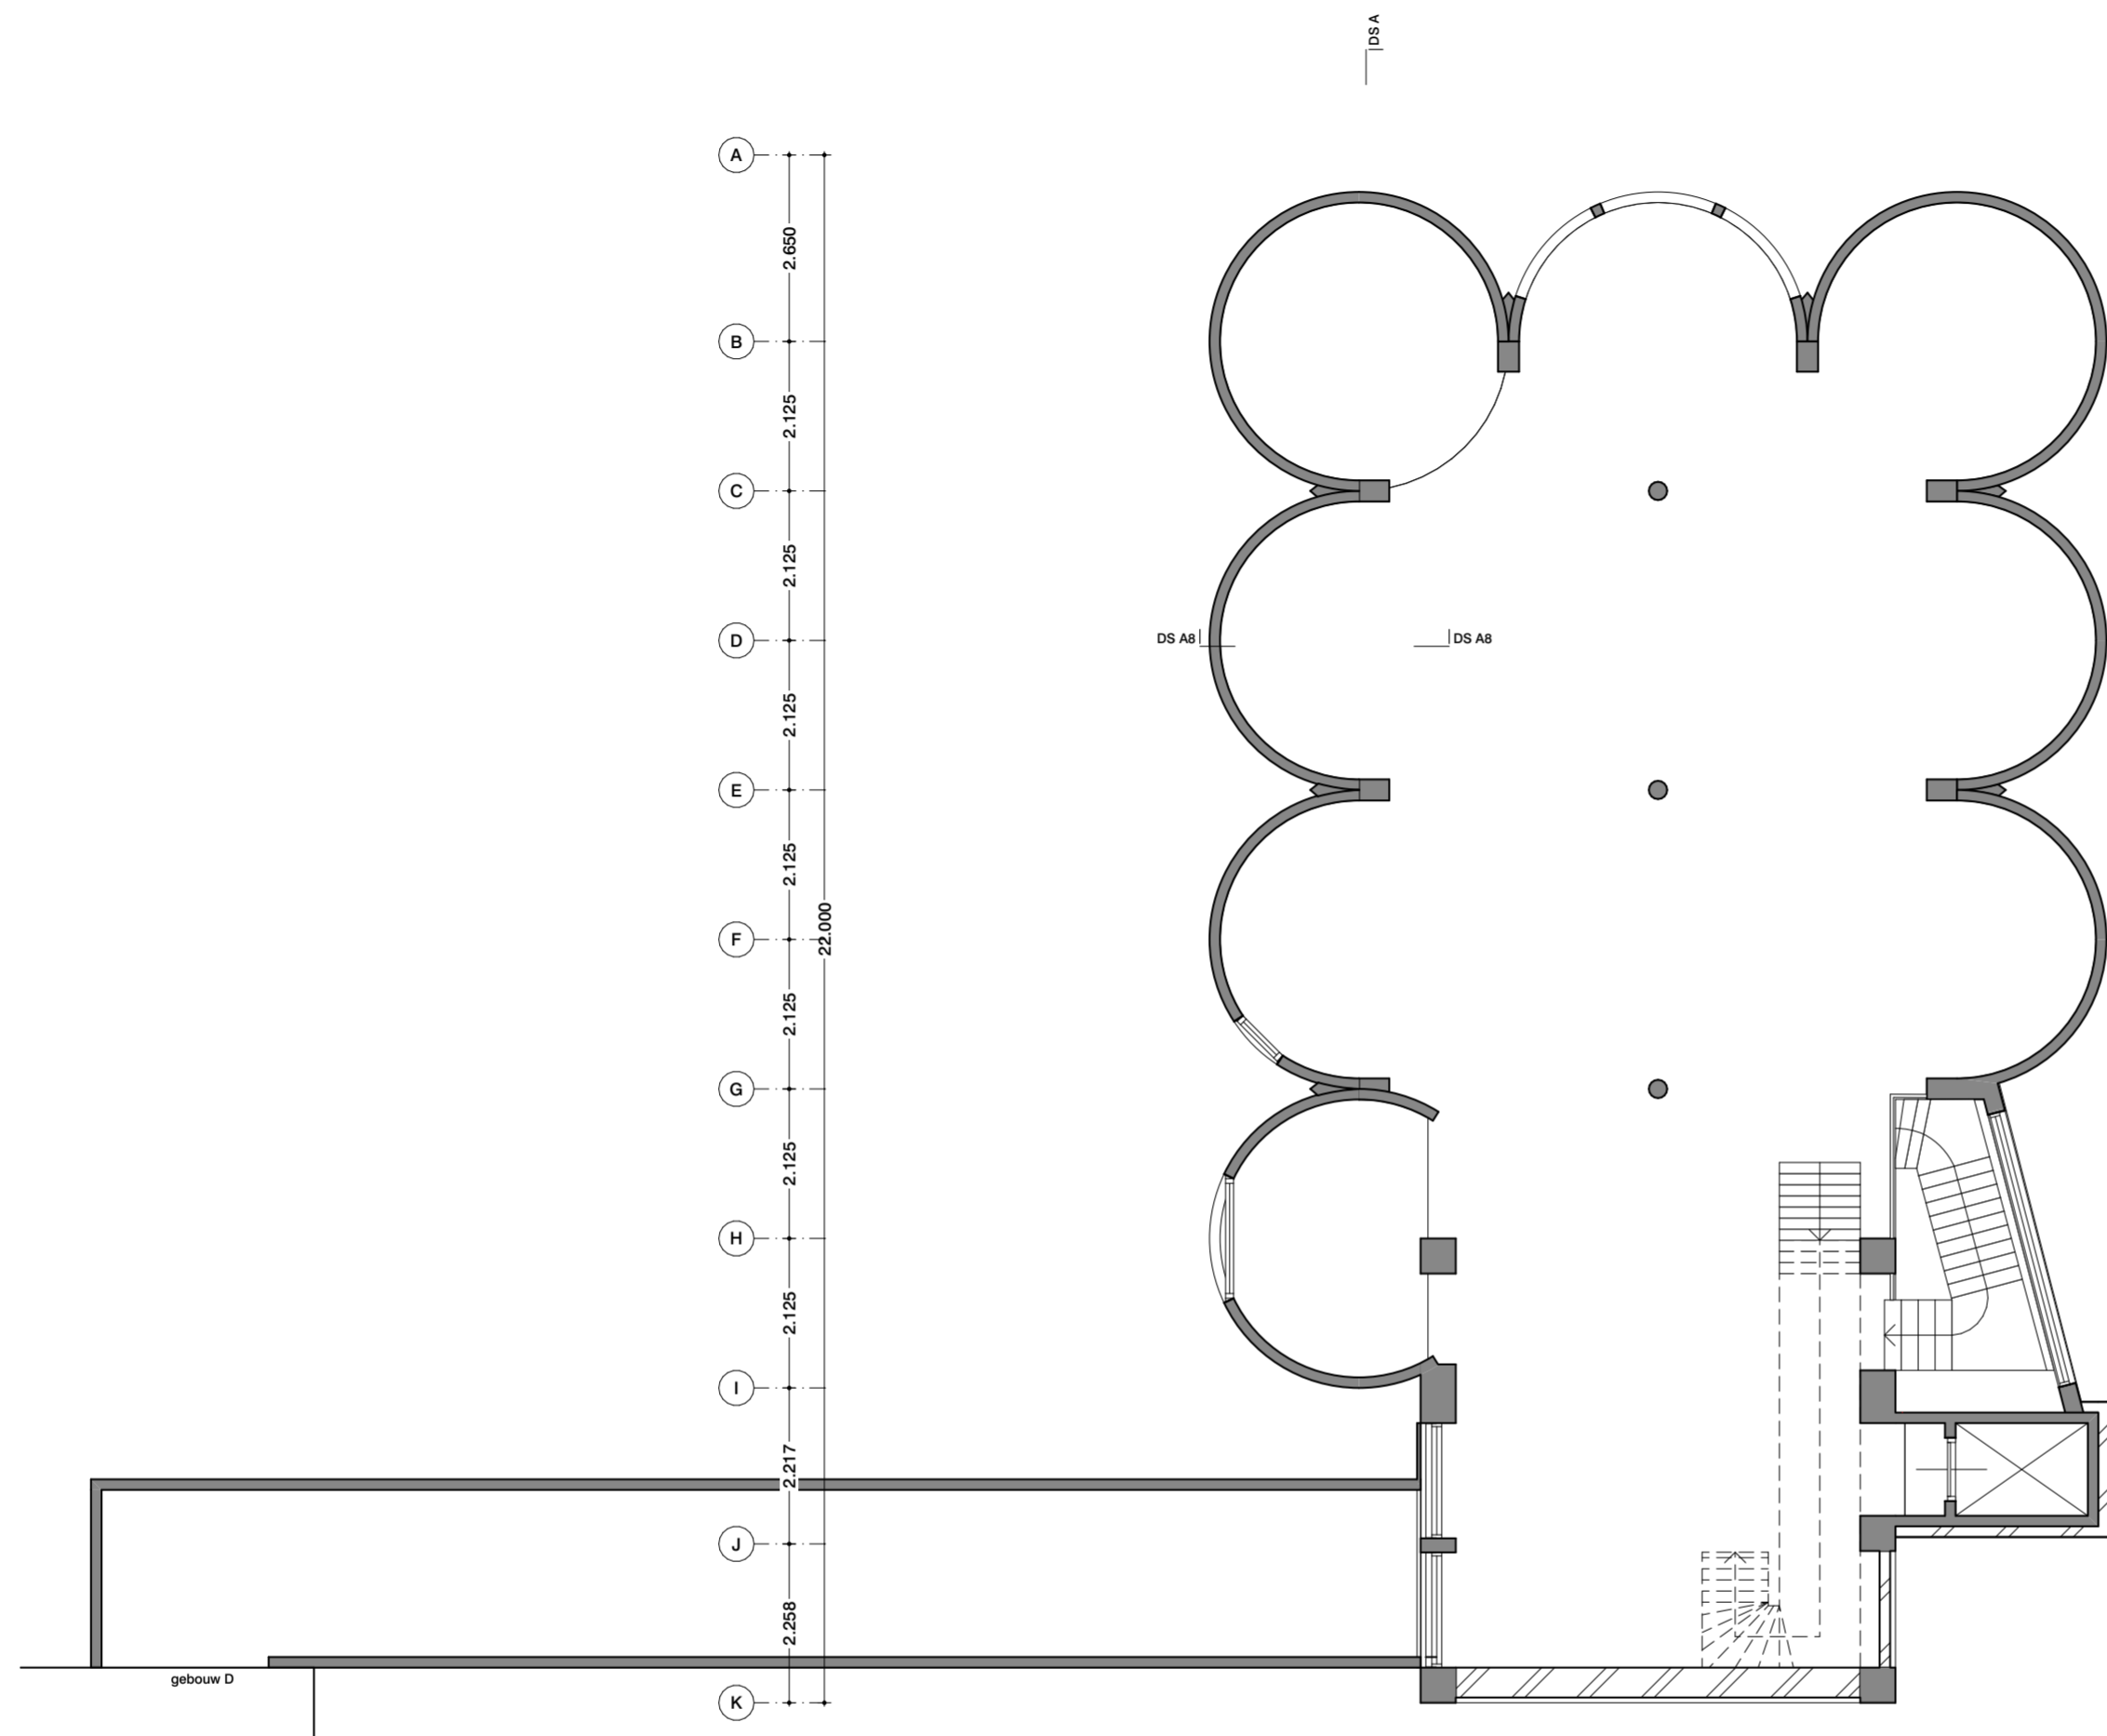

Renvooi


Voor renvooi zie tekening "2710 VO 014 Renvooi"

Disclaimer maatvoering

Alle maten dienen in het werk gecontroleerd te worden. Aan de informatie kan geen rechten worden ontleend.

Bronvermelding informatie tekening

De informatie is overgenomen uit de archieftekeningen. Aangevuld met eigen waarneming ter plaatse.

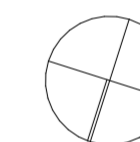

Project

**Codrico Rotterdam
Silo 1954 - gebouw B**

Rijnhaven, Rotterdam

Onderdeel

plattegronden

7e verdieping

01 bestaande toestand

Tekeningnummer

2710 B OV BS 027

-

Datum	Schaal	Formaat
13/11/2023	1:100	A2

Wijzigingsdatum





Fase	Status
OV	definitief

Opdrachtgever
RED Company

Architect

OFFICE WINHOV

Johan van Hasseltweg 2 E1, 1022 WV Amsterdam,
tel. +31 20 684 44 46, office@winhov.nl

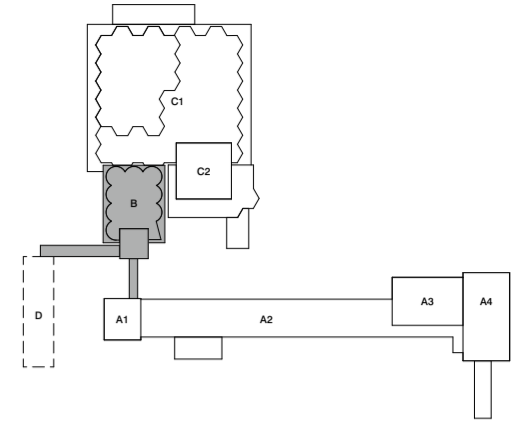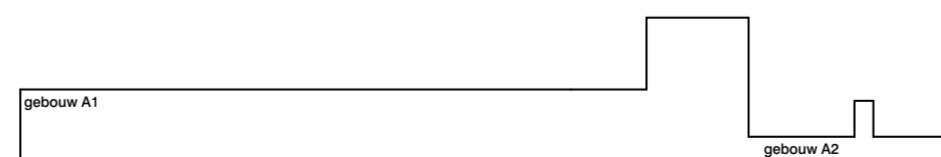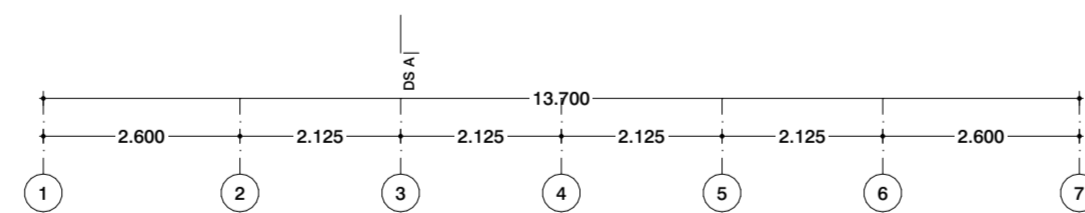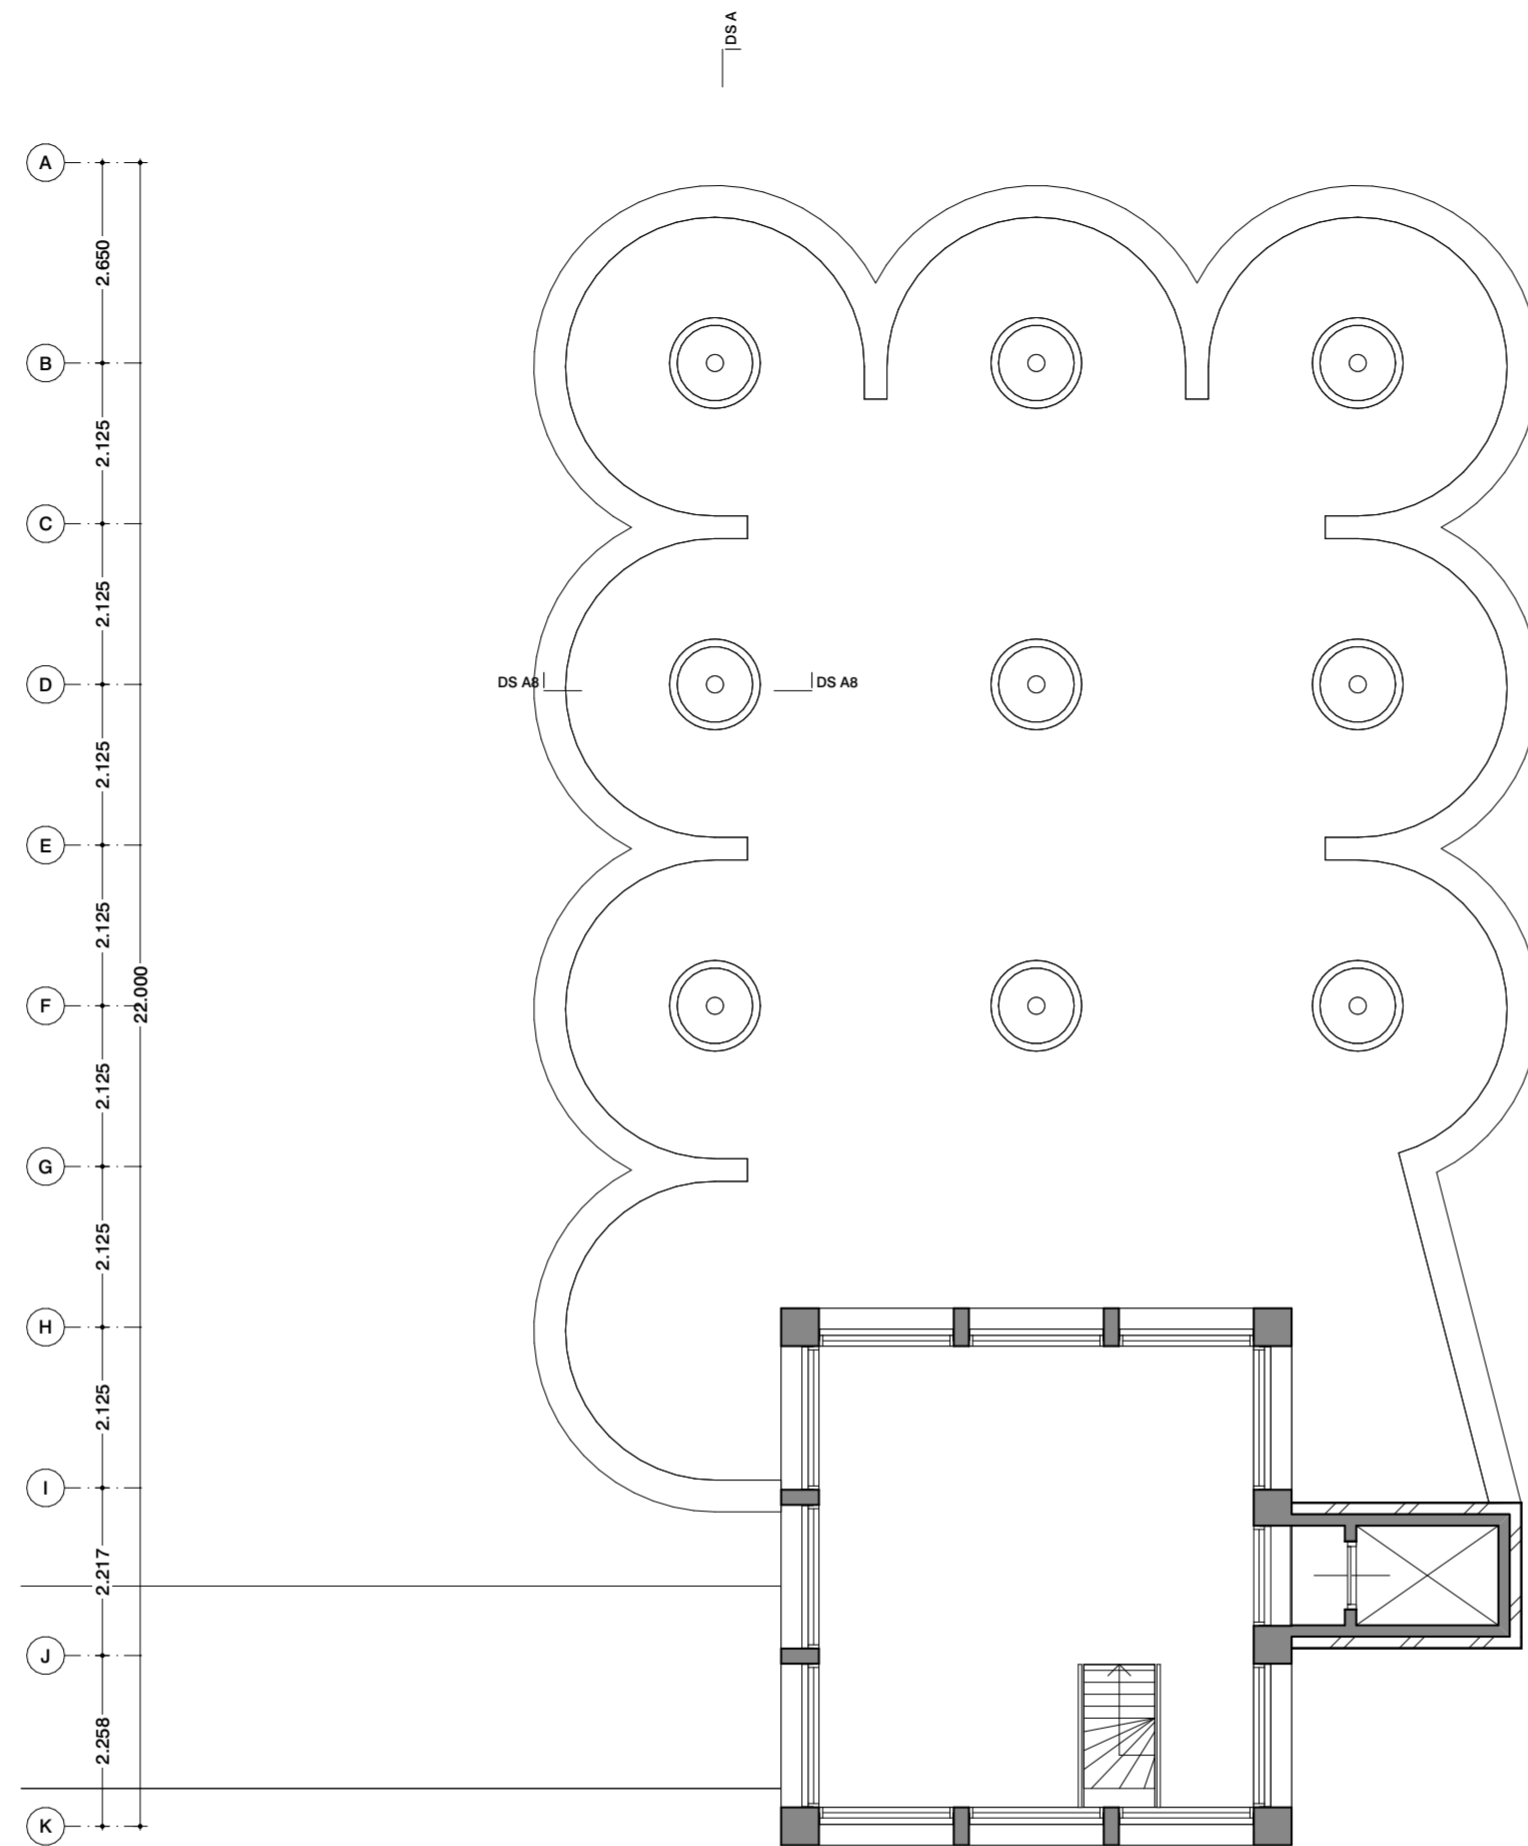

Renvooi


Voor renvooi zie tekening "2710 VO 014 Renvooi"

Disclaimer maatvoering

Alle maten dienen in het werk gecontroleerd te worden. Aan de informatie kan geen rechten worden ontleend.

Bronvermelding informatie tekening

De informatie is overgenomen uit de archieftekeningen. Aangevuld met eigen waarneming ter plaatse.

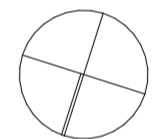

Project

**Codrico Rotterdam
Silo 1954 - gebouw B**

Rijnhaven, Rotterdam

Onderdeel

plattegronden

8e verdieping

01 bestaande toestand

Tekeningnummer

2710 B OV BS 028

-

Datum	Schaal	Formaat
13/11/2023	1:100	A2

Wijzigingsdatum





Fase	Status
OV	definitief

Opdrachtgever
RED Company

Architect

OFFICE WINHOV

Johan van Hasseltweg 2 E1, 1022 WV Amsterdam,
tel. +31 20 684 44 46, office@winhov.nl

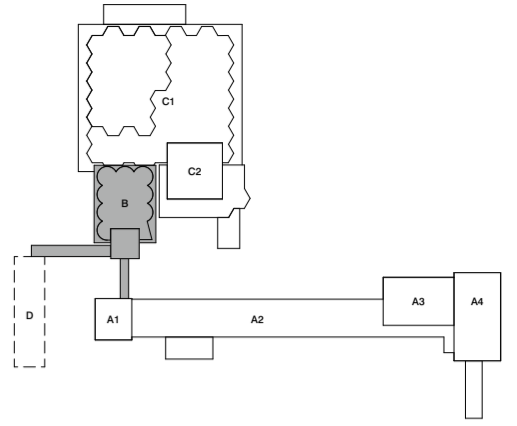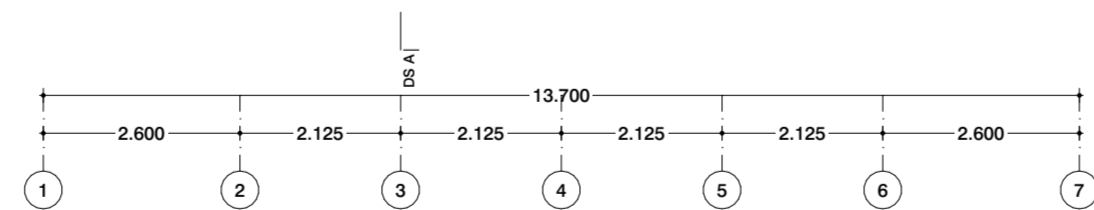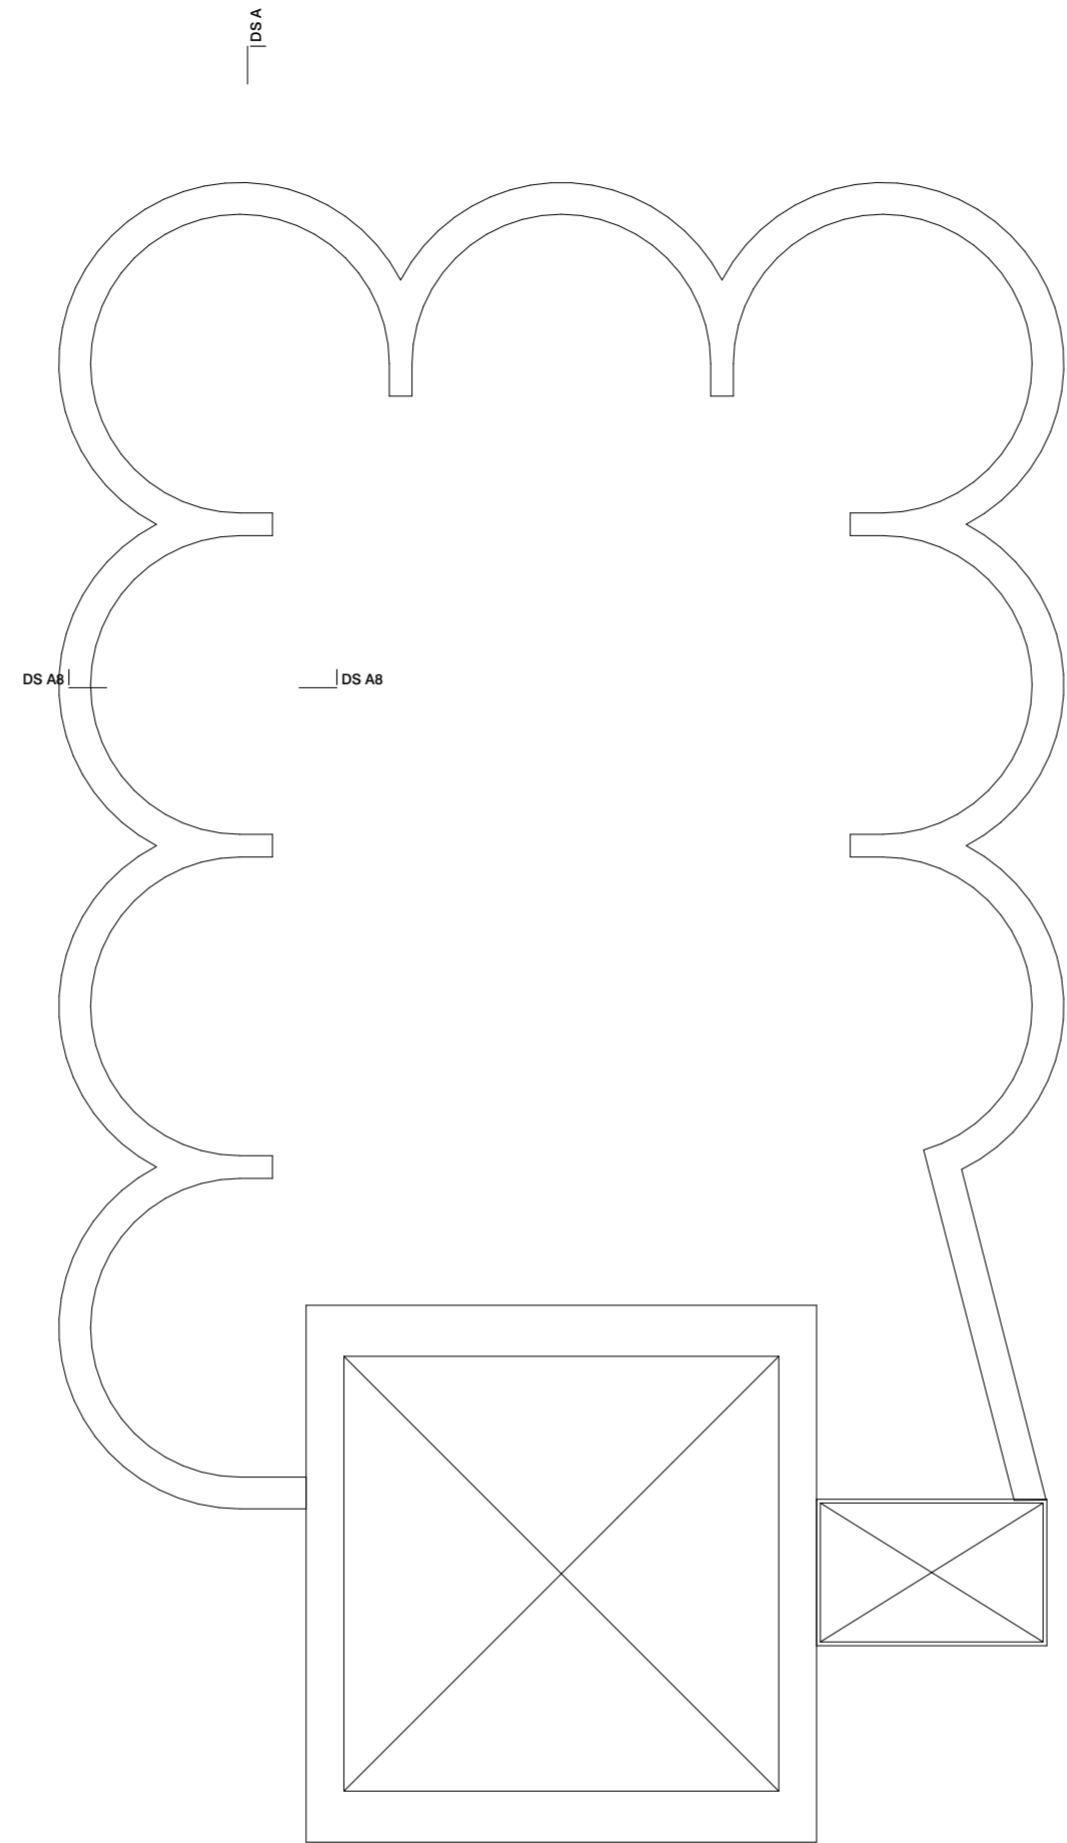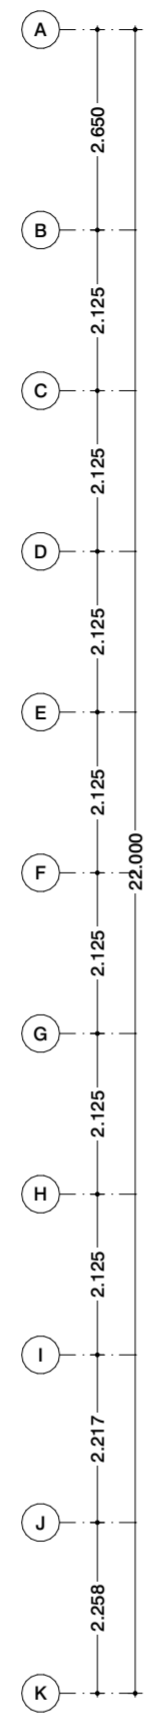

Renvooi


Voor renvooi zie tekening "2710 VO 014 Renvooi"

Disclaimer maatvoering

Alle maten dienen in het werk gecontroleerd te worden. Aan de informatie kan geen rechten worden ontleend.

Bronvermelding informatie tekening

De informatie is overgenomen uit de archieftekeningen. Aangevuld met eigen waarneming ter plaatse.

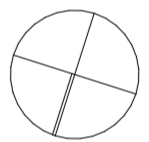

Project

**Codrico Rotterdam
Silo 1954 - gebouw B**

Rijnhaven, Rotterdam

Onderdeel

**plattegronden
dak**

01 bestaande toestand

Tekeningnummer

2710 B OV BS 029

Datum	Schaal	Formaat
13/11/2023	1:100	A2

Wijzigingsdatum

Fase	Status
OV	definitief

Opdrachtgever
RED Company

Architect
OFFICE WINHOV
Johan van Hasseltweg 2 E1, 1022 WV Amsterdam,
tel. +31 20 684 44 46, office@winhov.nl