

Renvooi


Voor renvooi zie tekening "2710 VO 014 Renvooi"

Disclaimer maatvoering

Alle maten dienen in het werk gecontroleerd te worden. Aan de informatie kan geen rechten worden ontleend.

Bronvermelding informatie tekening

De informatie is overgenomen uit de archieftekeningen. Aangevuld met eigen waarneming ter plaatse.

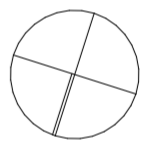

Project

**Codrico Rotterdam
Silo 1954 - gebouw B**

Rijnhaven, Rotterdam

Onderdeel

**plattegronden
begane grond
02 te slopen onderdelen**

Tekeningnummer

2710 B OV SL 020 020

Datum	Schaal	Formaat
13/11/2023	1:100	A2



Wijzigingsdatum

Fase	Status
OV	definitief

Opdrachtgever
RED Company

Architect
OFFICE WINHOV

Johan van Hasseltweg 2 E1, 1022 WV Amsterdam,
tel. +31 20 684 44 46, office@winhov.nl

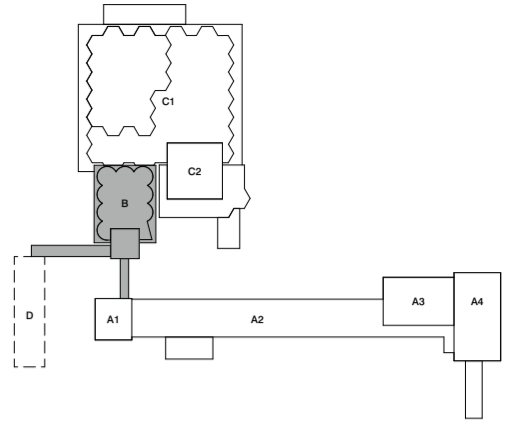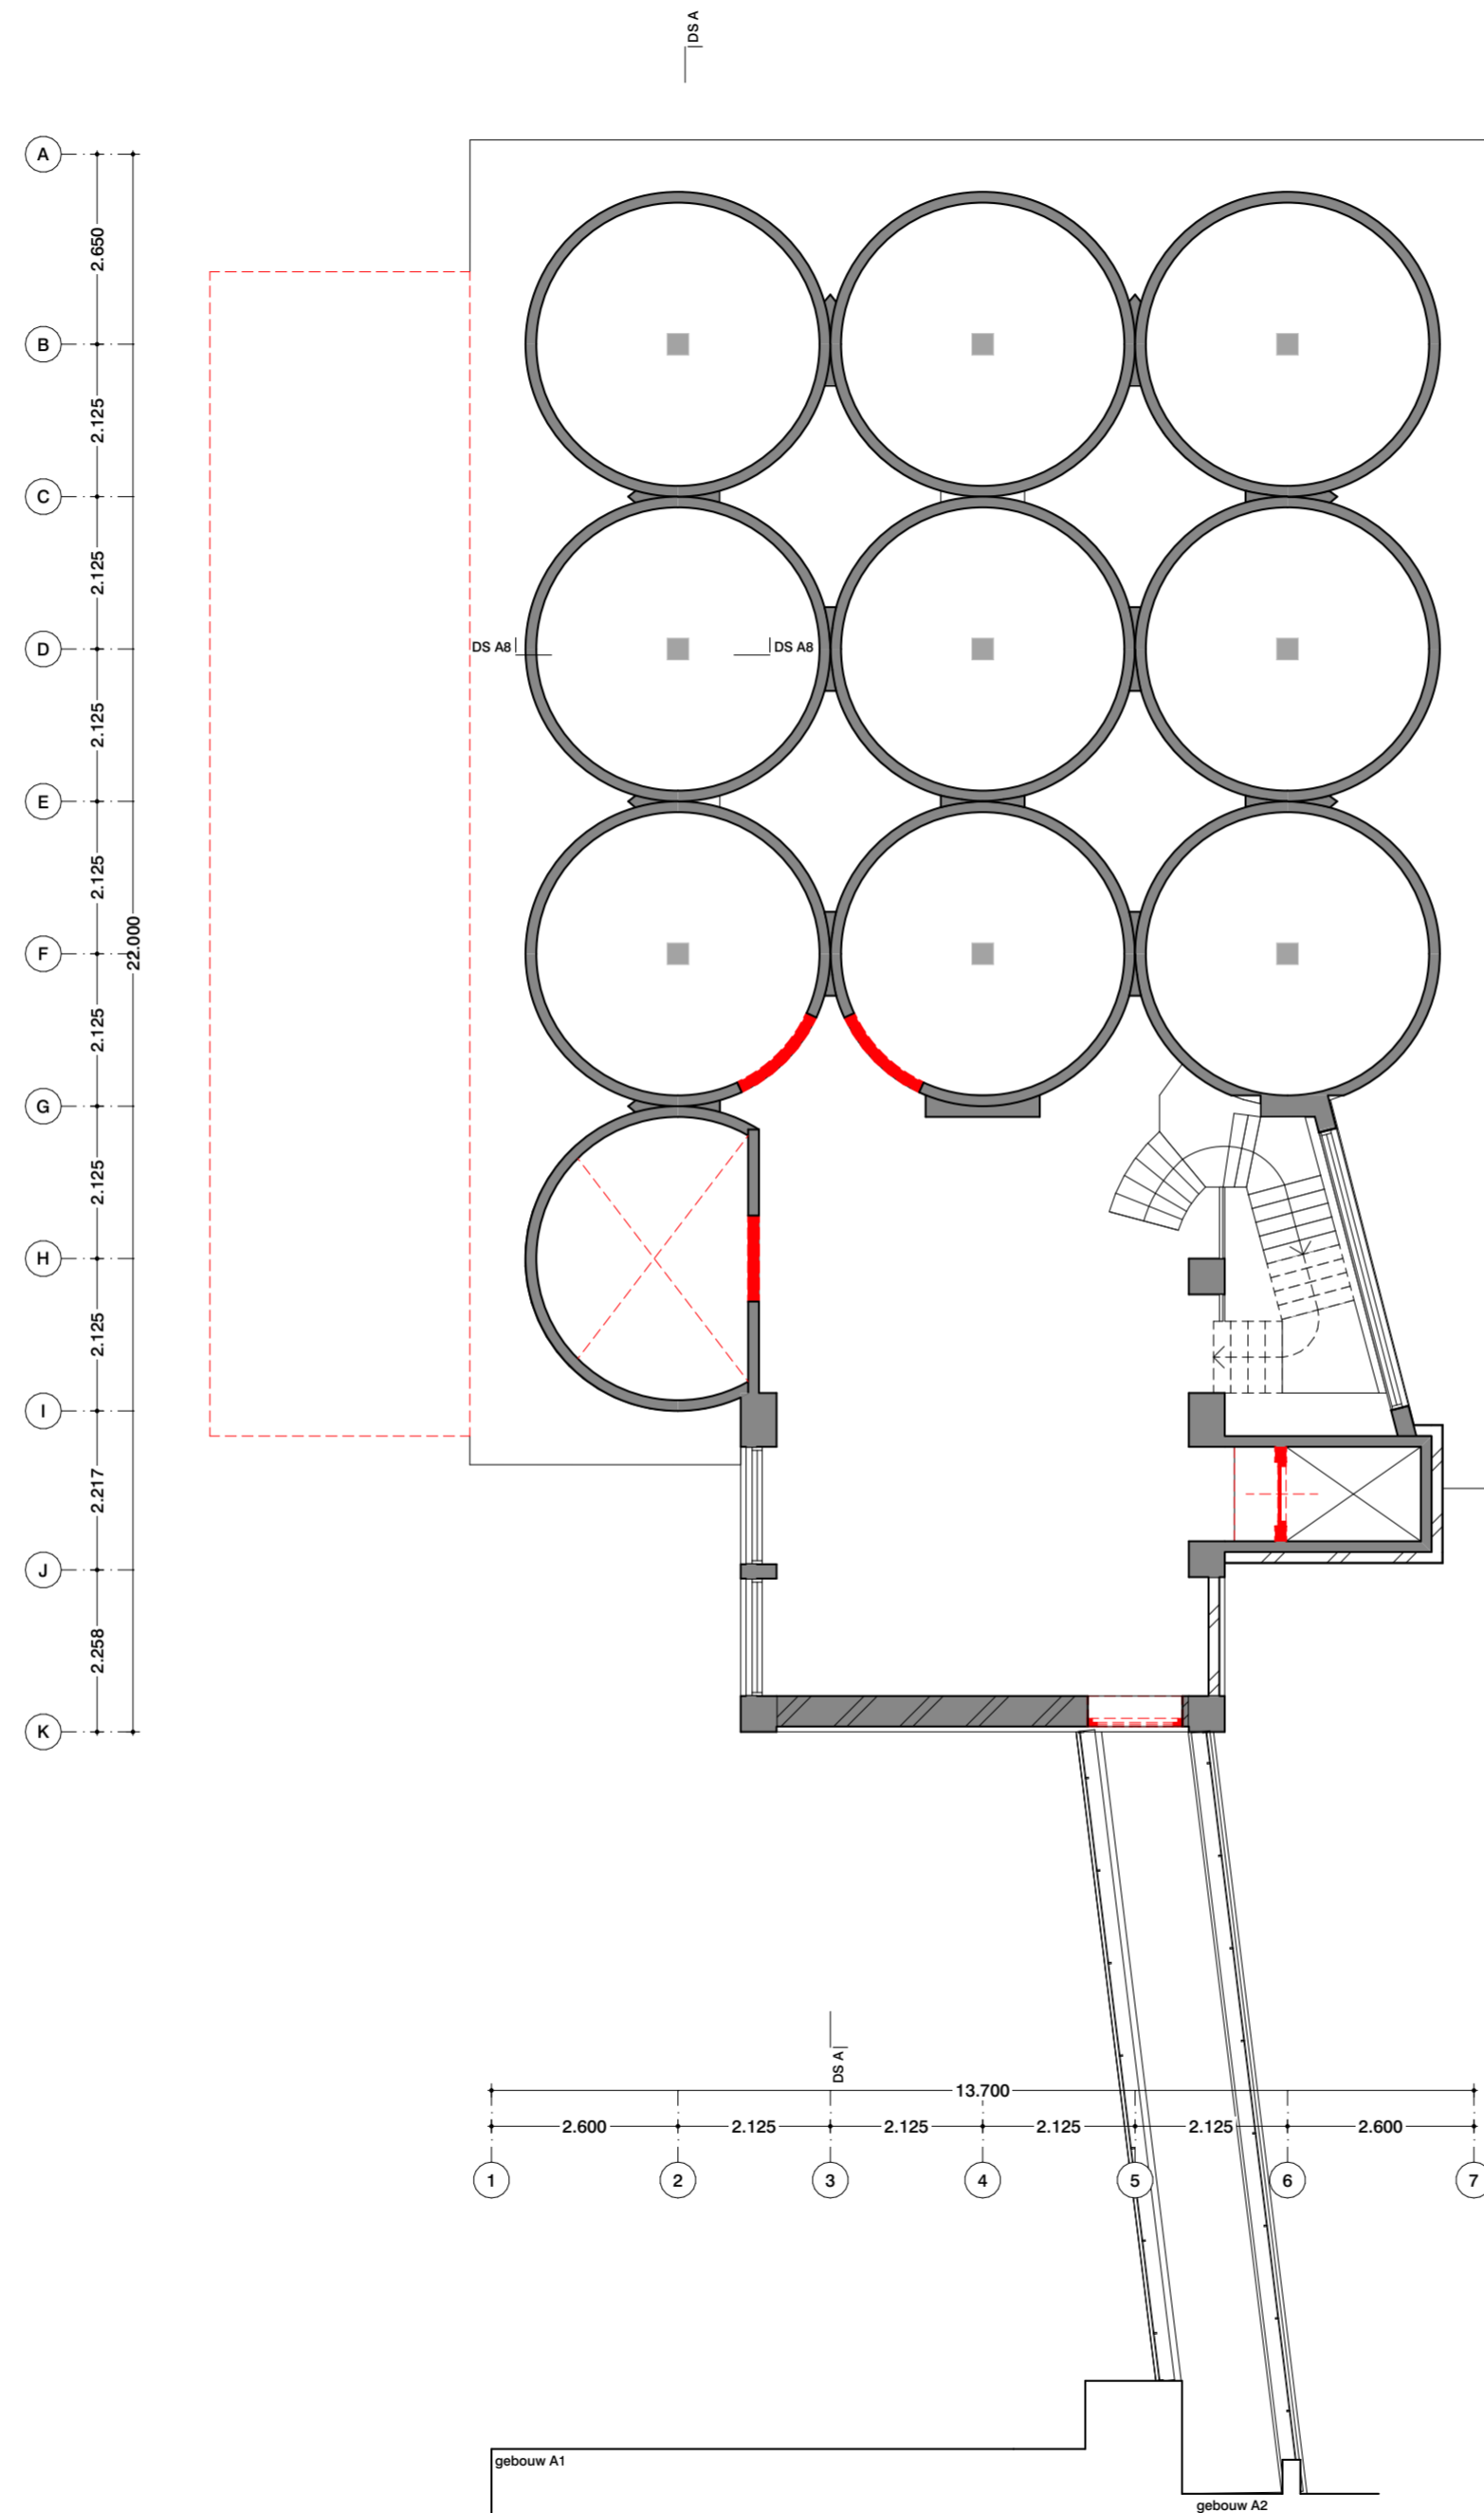

Renvooi


Voor renvooi zie tekening "2710 VO 014 Renvooi"

Disclaimer maatvoering

Alle maten dienen in het werk gecontroleerd te worden. Aan de informatie kan geen rechten worden ontleend.

Bronvermelding informatie tekening

De informatie is overgenomen uit de archieftekeningen. Aangevuld met eigen waarneming ter plaatse.

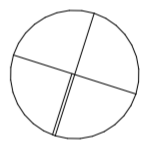

Project

**Codrico Rotterdam
Silo 1954 - gebouw B**

Rijnhaven, Rotterdam

Onderdeel

plattegronden

1e verdieping

02 te slopen onderdelen

Tekeningnummer

2710 B OV SL 020 021

-

Datum	Schaal	Formaat
13/11/2023	1:100	A2

Wijzigingsdatum



Fase	Status
OV	definitief

Opdrachtgever
RED Company

Architect

OFFICE WINHOV

Johan van Hasseltweg 2 E1, 1022 WV Amsterdam,
tel. +31 20 684 44 46, office@winhov.nl

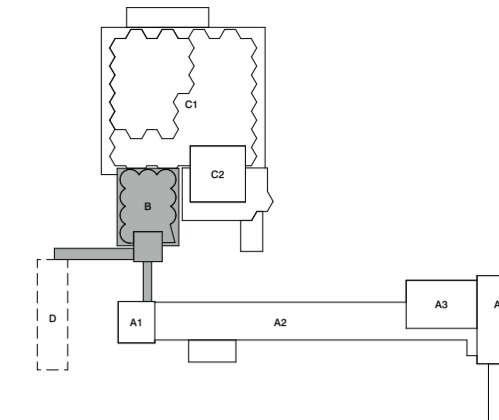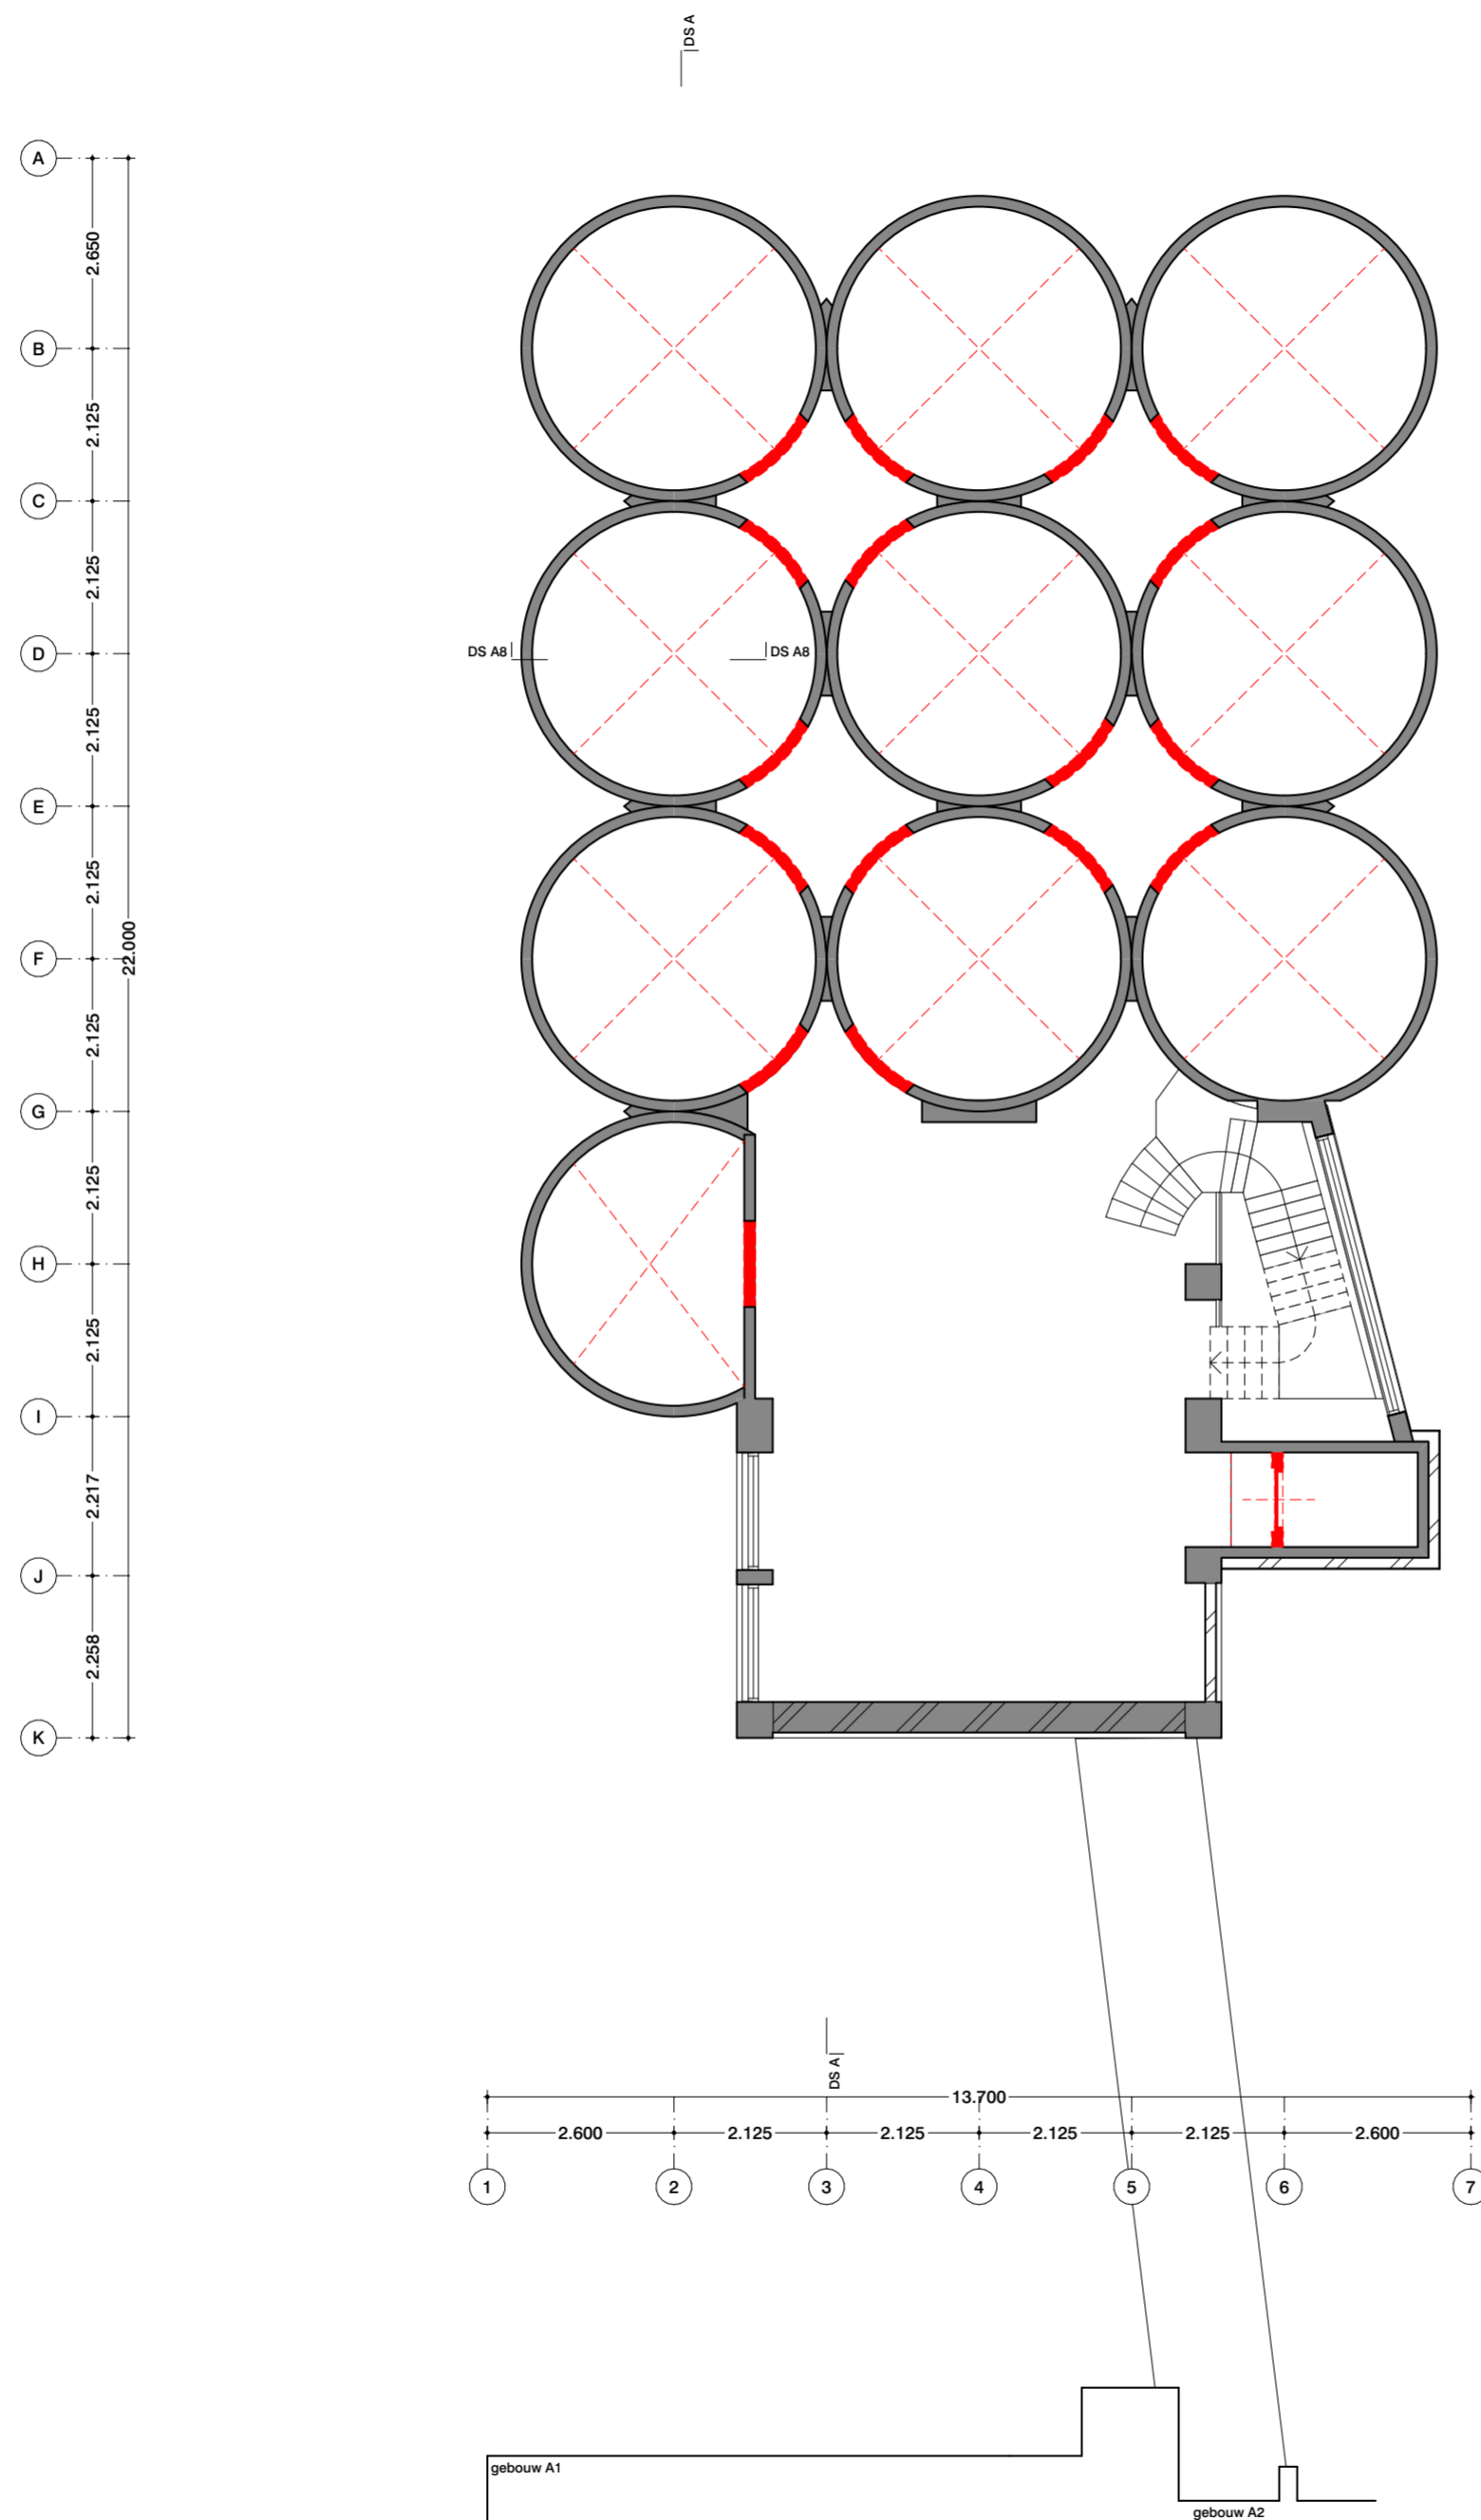

Renvooi


Voor renvooi zie tekening "2710 VO 014 Renvooi"

Disclaimer maatvoering

Alle maten dienen in het werk gecontroleerd te worden. Aan de informatie kan geen rechten worden ontleend.

Bronvermelding informatie tekening

De informatie is overgenomen uit de archieftekeningen. Aangevuld met eigen waarneming ter plaatse.

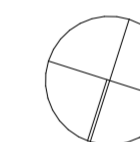

Project

Codrico Rotterdam
Silo 1954 - gebouw B

Rijnhaven, Rotterdam

Onderdeel

plattegronden

2e verdieping

02 te slopen onderdelen

Tekeningnummer

2710 B OV SL 020 022

-

Datum	Schaal	Formaat
13/11/2023	1:100	A2

Wijzigingsdatum





Fase	Status
OV	definitief

Opdrachtgever
RED Company

Architect

OFFICE WINHOV

Johan van Hasseltweg 2 E1, 1022 WV Amsterdam,
tel. +31 20 684 44 46, office@winhov.nl

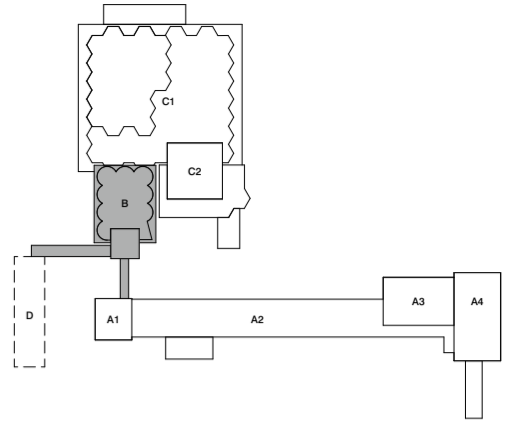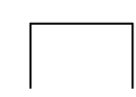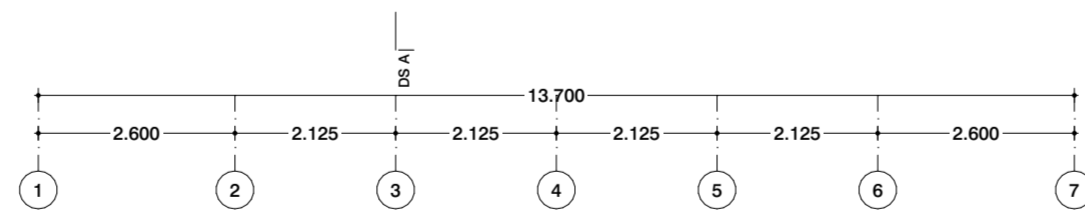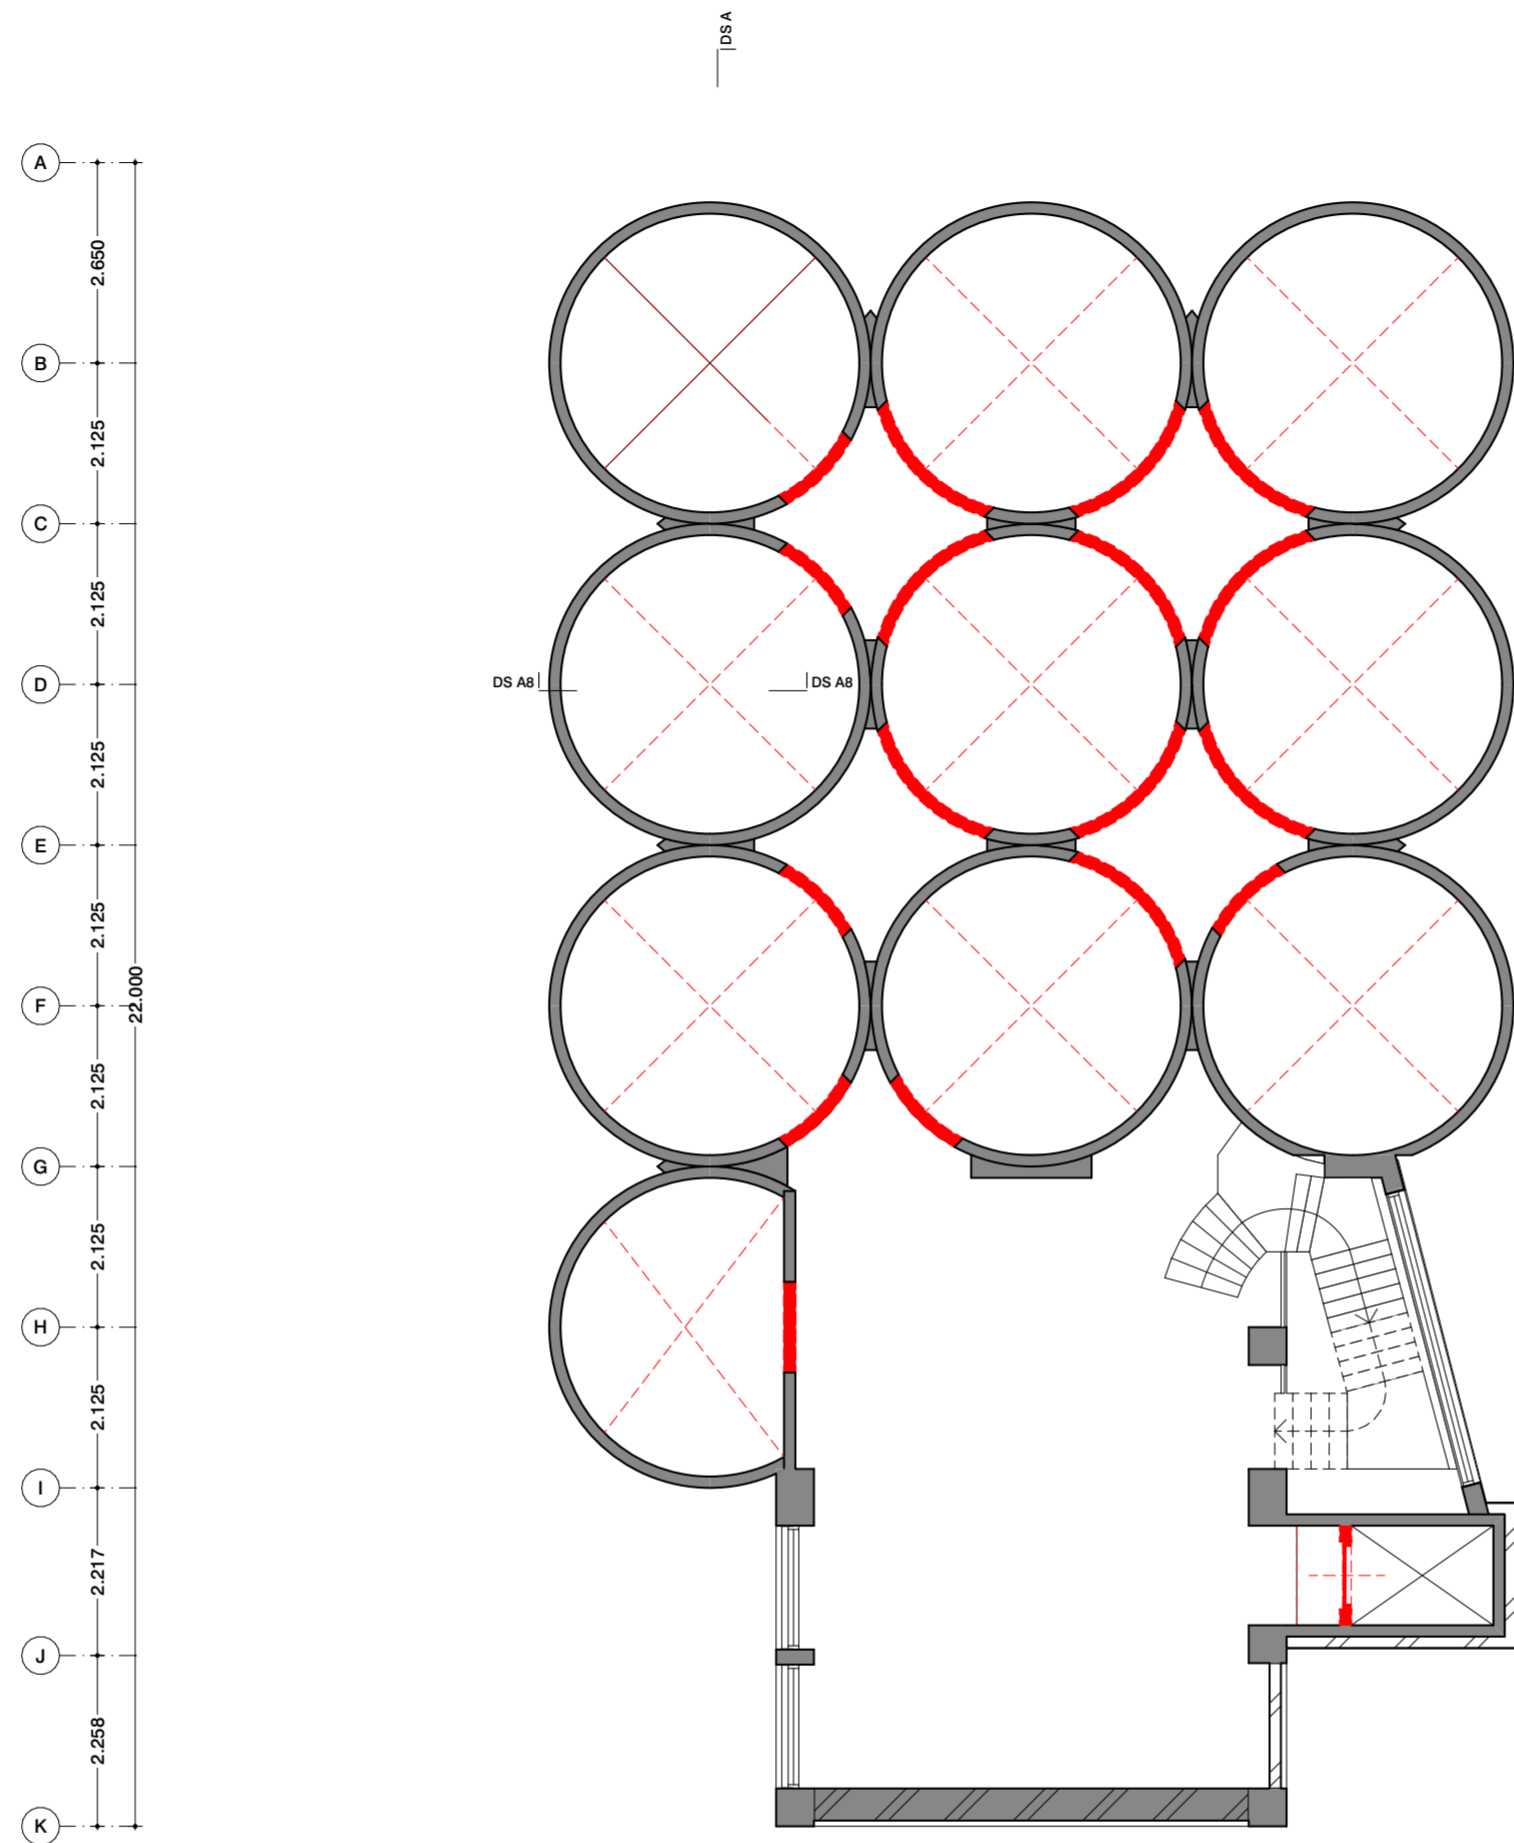

Renvooi


Voor renvooi zie tekening "2710 VO 014 Renvooi"

Disclaimer maatvoering

Alle maten dienen in het werk gecontroleerd te worden. Aan de informatie kan geen rechten worden ontleend.

Bronvermelding informatie tekening

De informatie is overgenomen uit de archieftekeningen. Aangevuld met eigen waarneming ter plaatse.

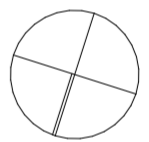

Project

**Codrico Rotterdam
Silo 1954 - gebouw B**

Rijnhaven, Rotterdam

Onderdeel

plattegronden

3e verdieping

02 te slopen onderdelen

Tekeningnummer

2710 B OV SL 020 023

-

Datum	Schaal	Formaat
13/11/2023	1:100	A2

Wijzigingsdatum



Fase	Status
OV	definitief

Opdrachtgever
RED Company

Architect

OFFICE WINHOV

Johan van Hasseltweg 2 E1, 1022 WV Amsterdam,
tel. +31 20 684 44 46, office@winhov.nl

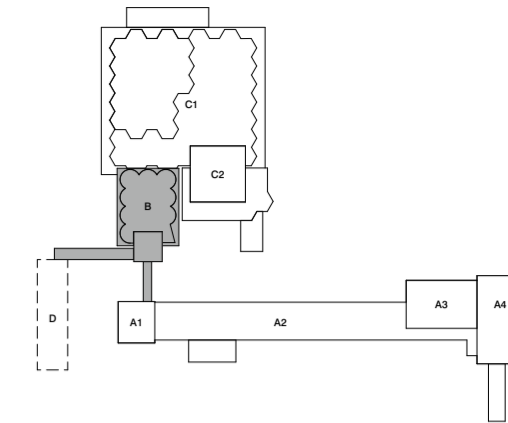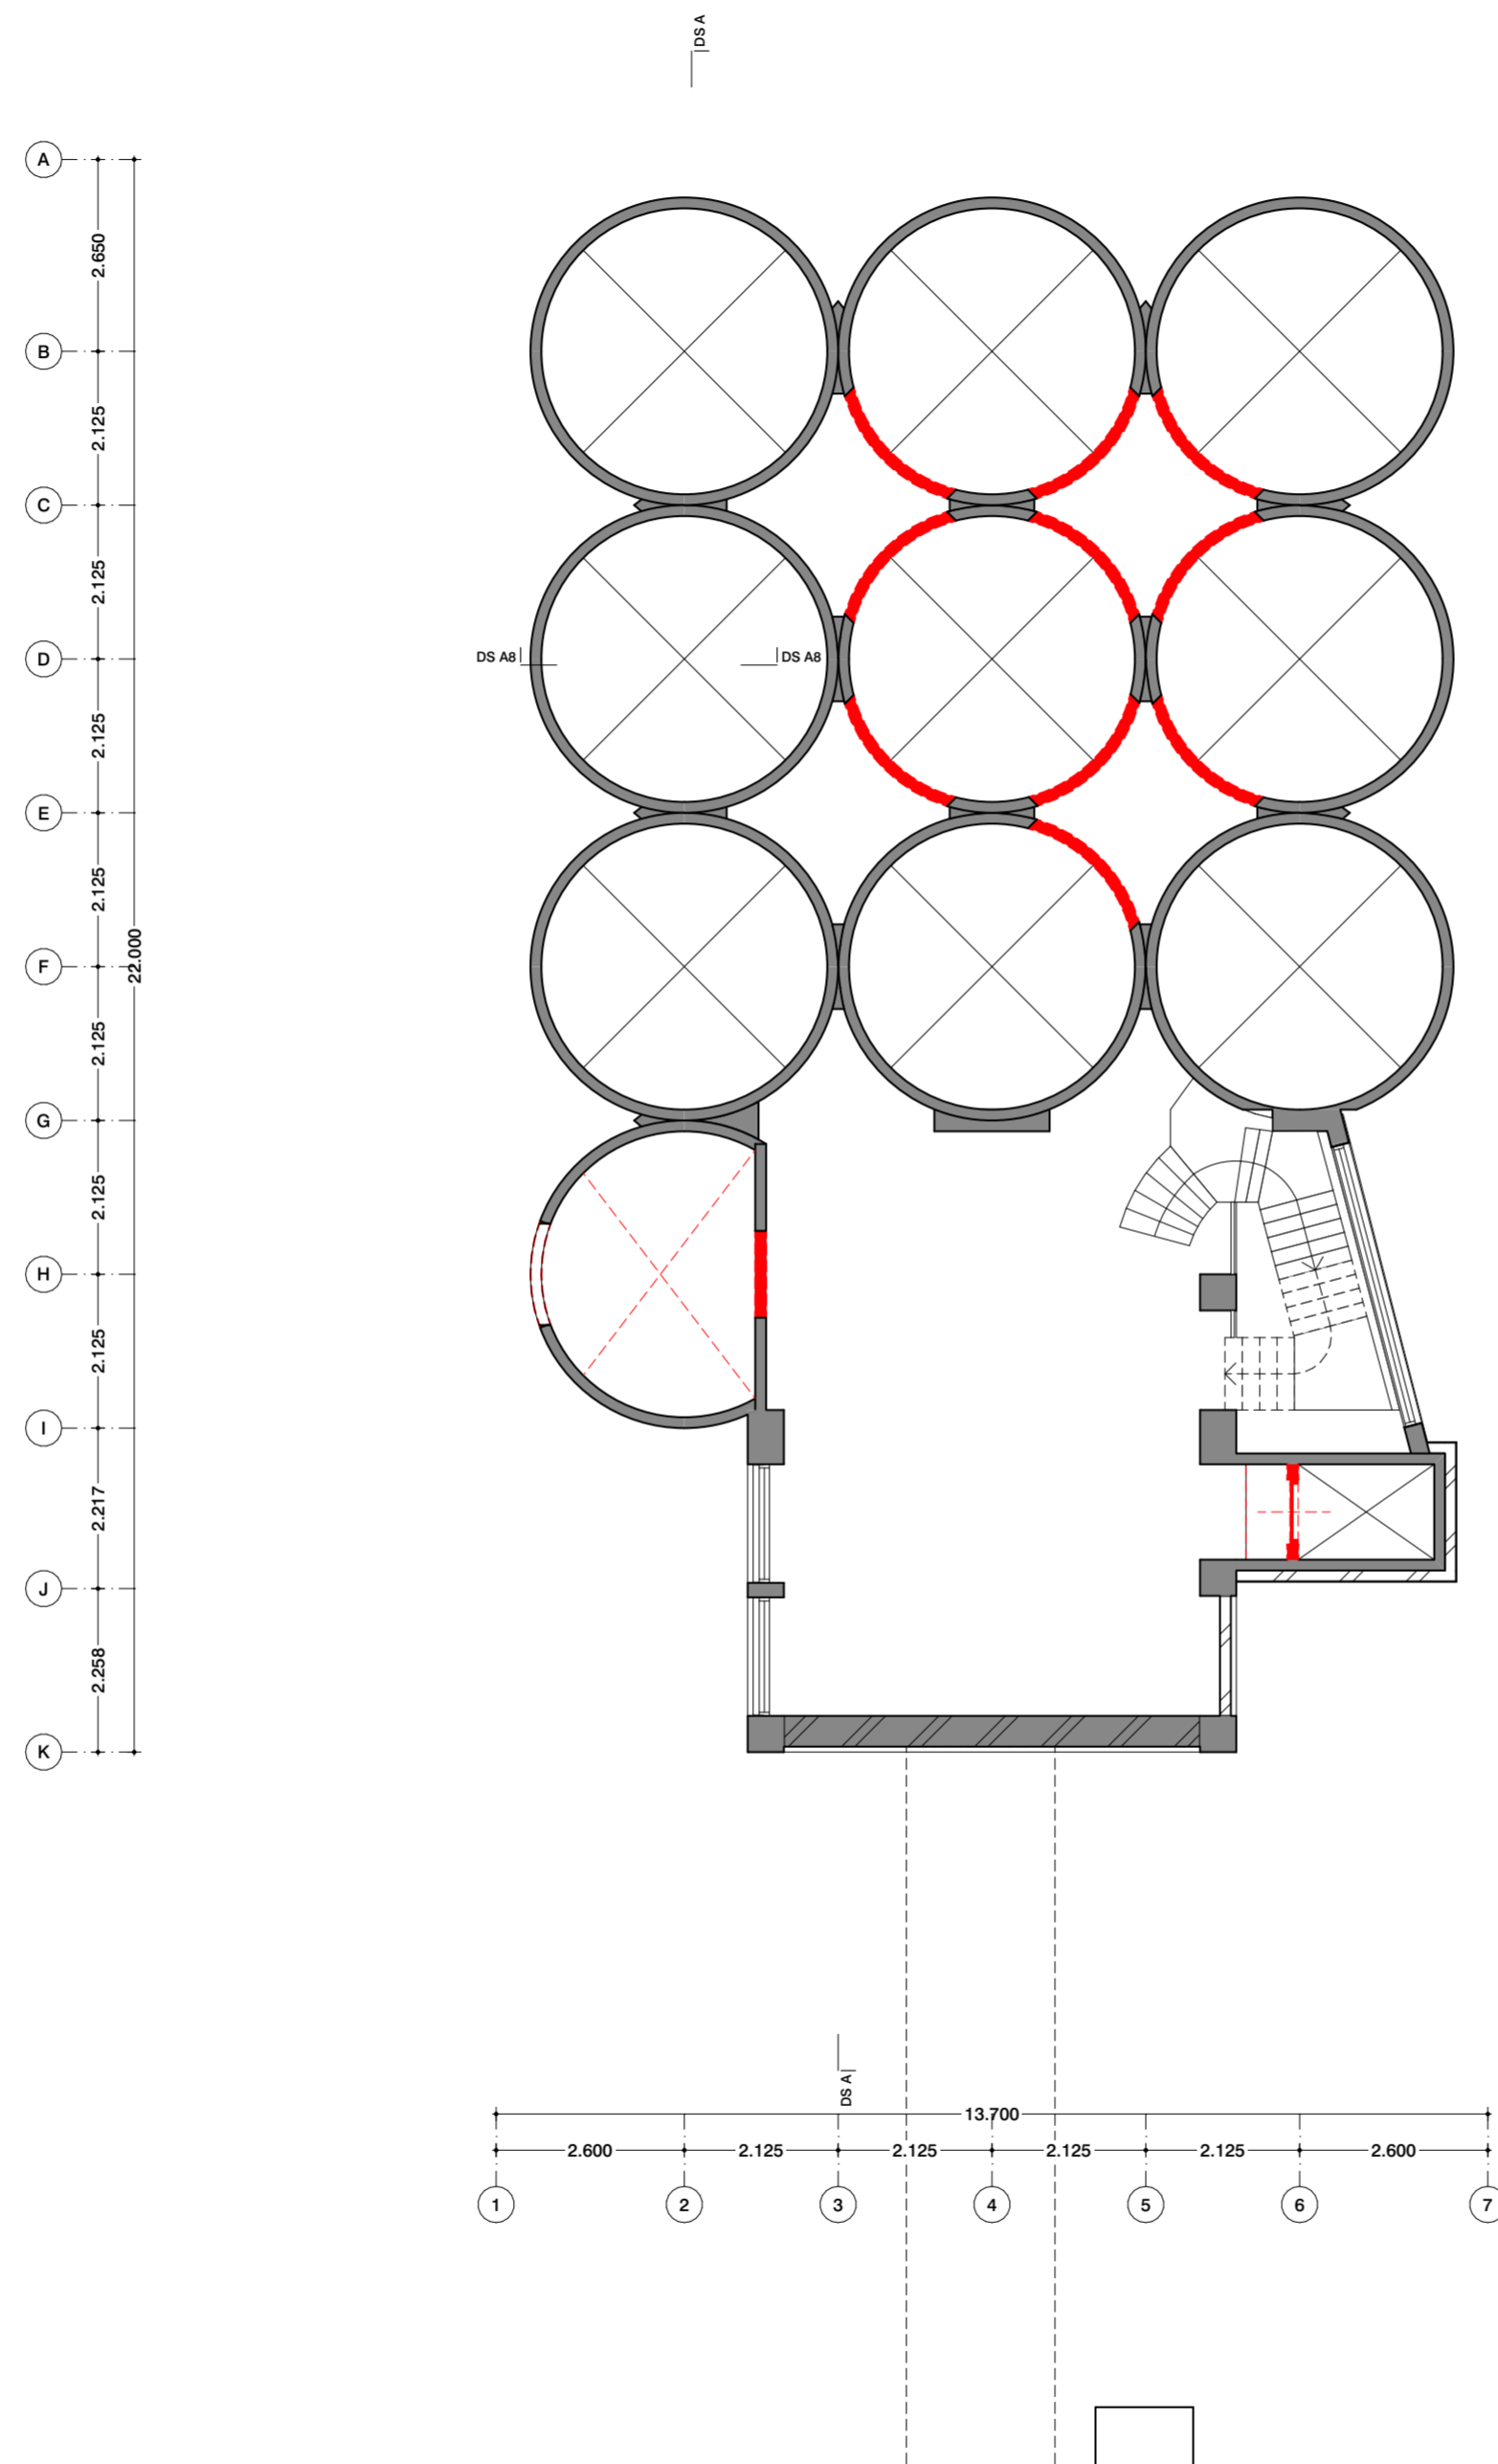

Renvooi

Voor renvooi zie tekening "2710 VO 014 Renvooi"

Disclaimer maatvoering

Alle maten dienen in het werk gecontroleerd te worden. Aan de informatie kan geen rechten worden ontleend.

Bronvermelding informatie tekening

De informatie is overgenomen uit de archieftekeningen. Aangevuld met eigen waarneming ter plaatse.



Project

**Codrico Rotterdam
Silo 1954 - gebouw B**

Rijnhaven, Rotterdam

Onderdeel

plattegronden

4e verdieping

02 te slopen onderdelen

Tekeningnummer

2710 B OV SL 020 024

-

Datum	Schaal	Formaat
13/11/2023	1:100	A2

Wijzigingsdatum



Fase	Status
OV	definitief

Opdrachtgever
RED Company

Architect

OFFICE WINHOV

Johan van Hasseltweg 2 E1, 1022 WV Amsterdam,
tel. +31 20 684 44 46, office@winhov.nl

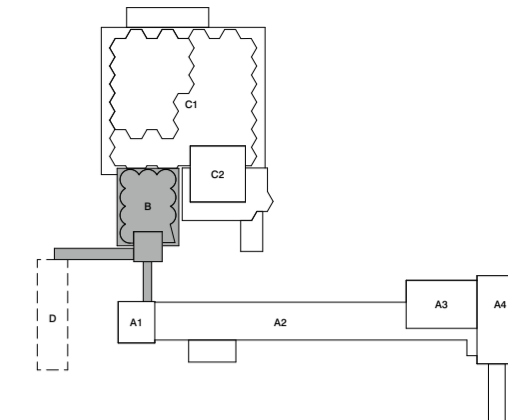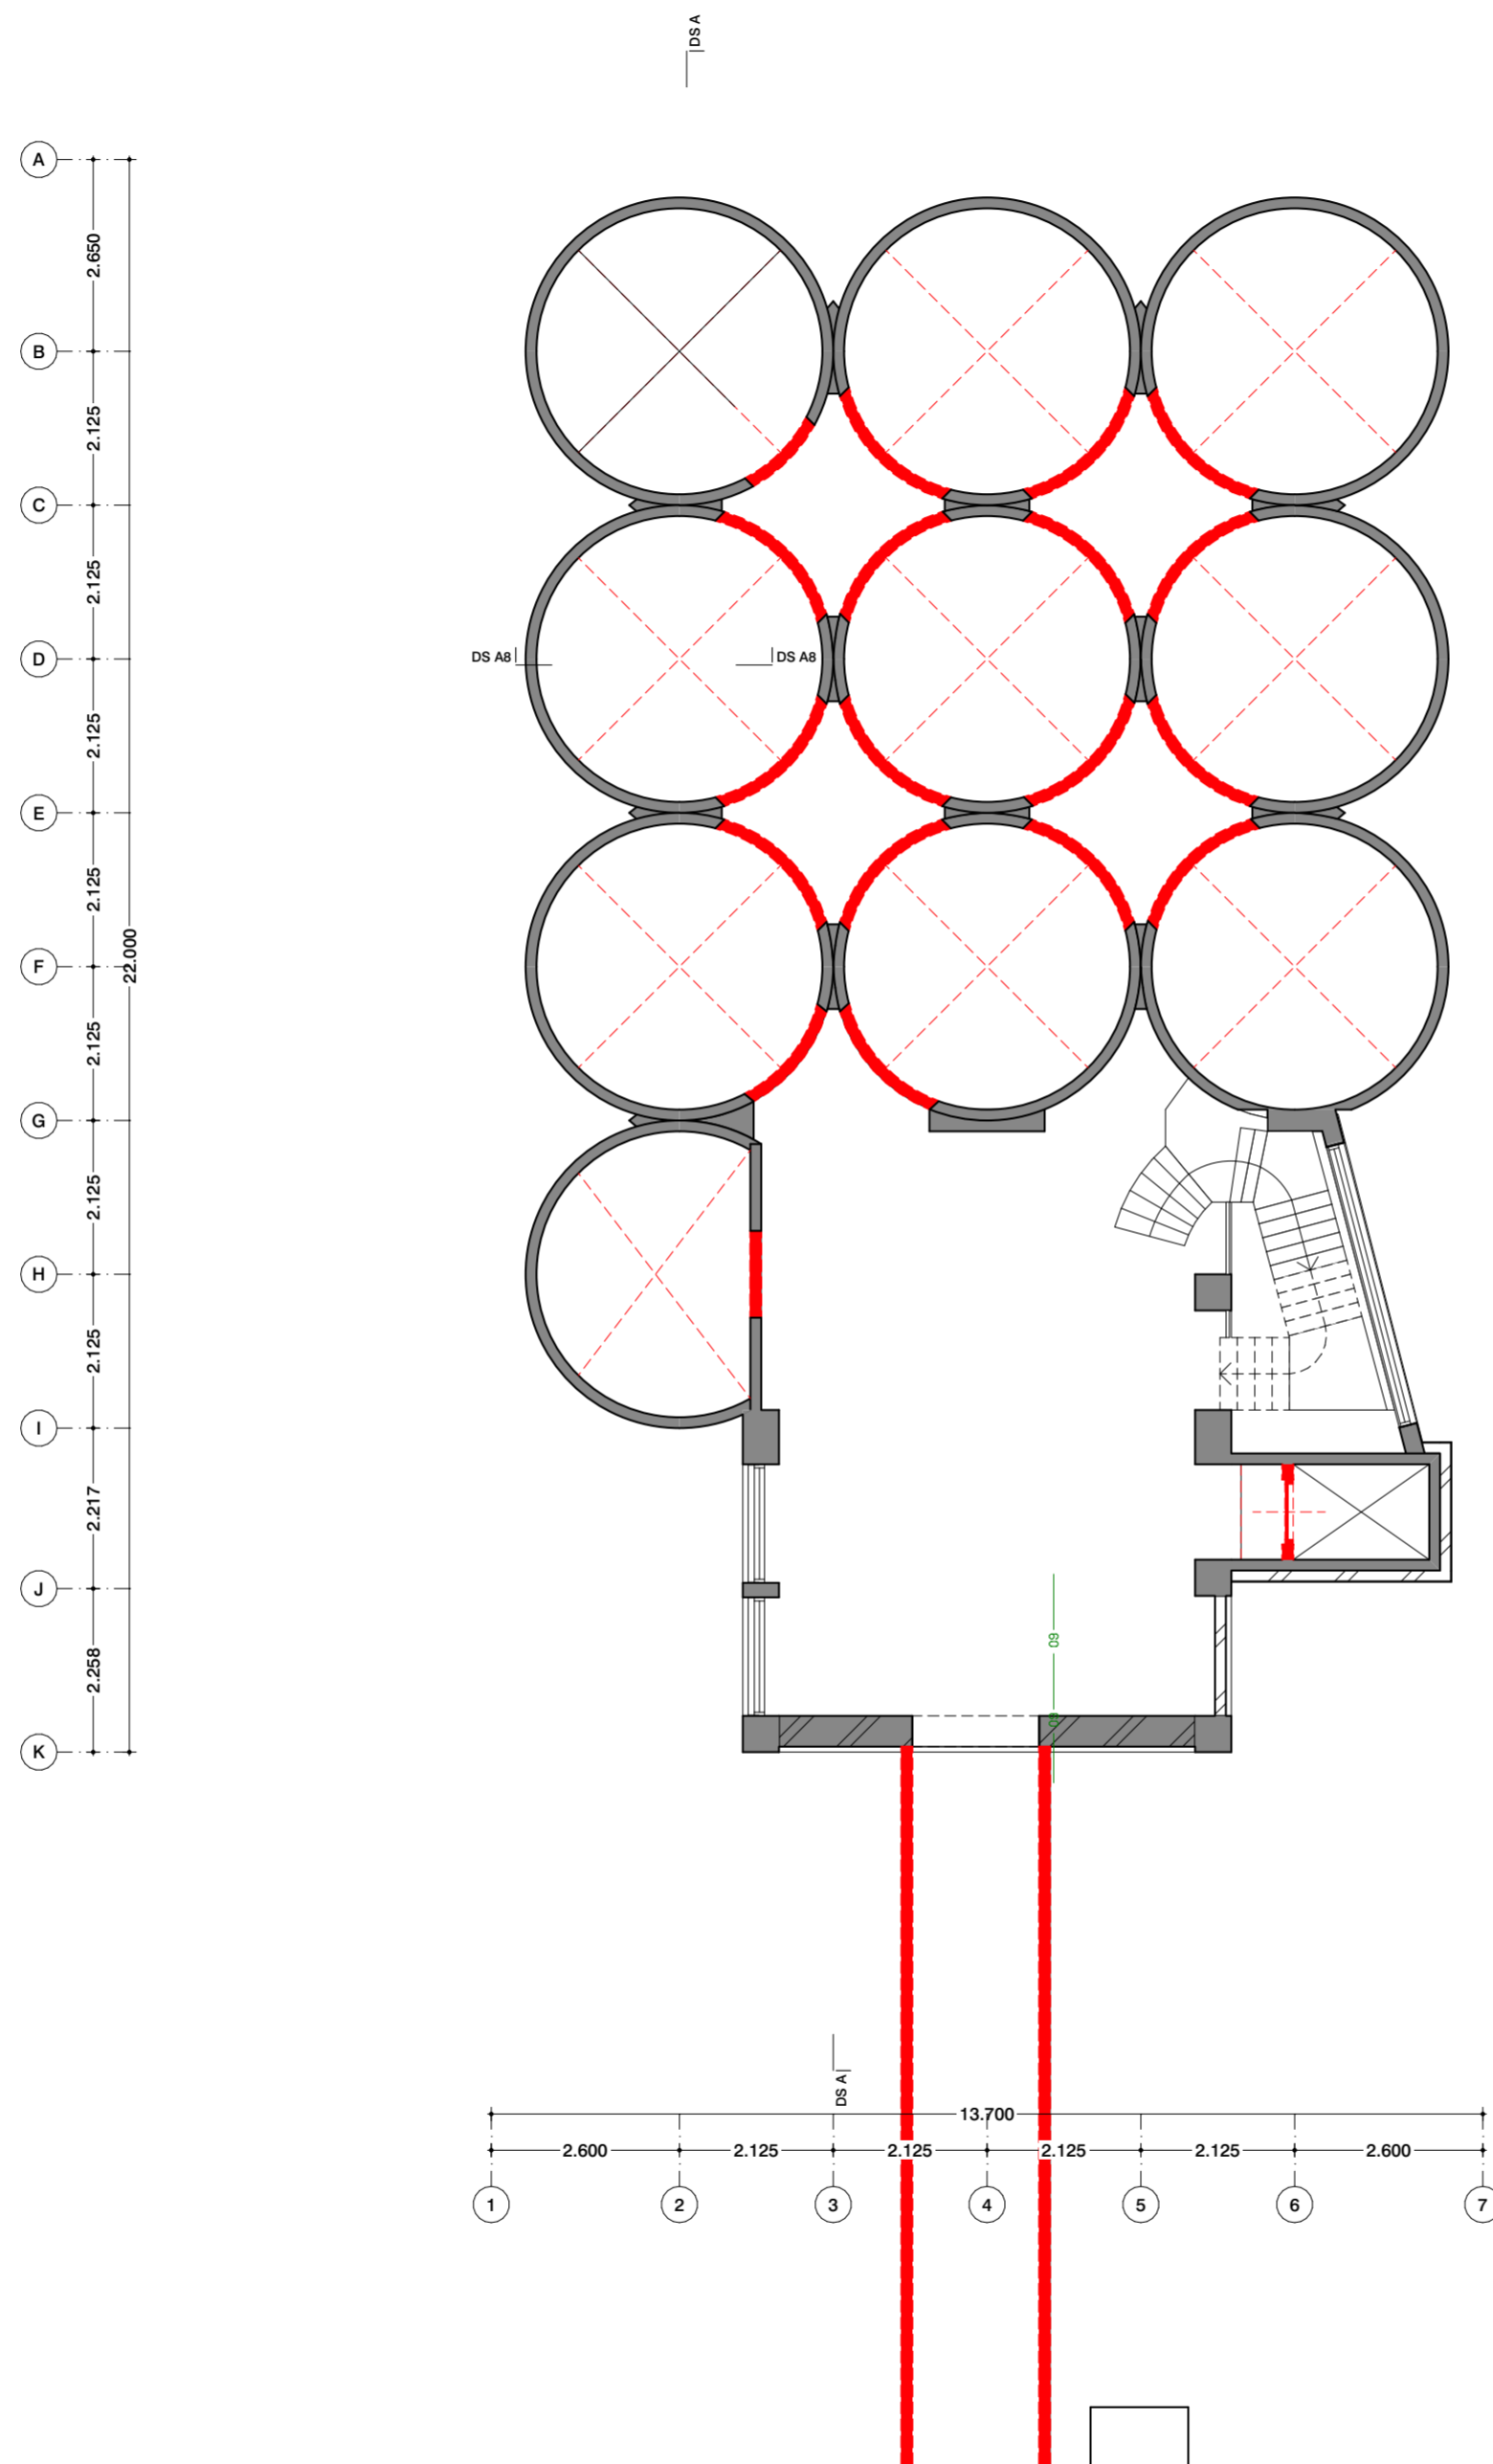

Renvooi


Voor renvooi zie tekening "2710 VO 014 Renvooi"

Disclaimer maatvoering

Alle maten dienen in het werk gecontroleerd te worden. Aan de informatie kan geen rechten worden ontleend.

Bronvermelding informatie tekening

De informatie is overgenomen uit de archieftekeningen. Aangevuld met eigen waarneming ter plaatse.

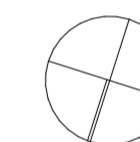

Project

**Codrico Rotterdam
Silo 1954 - gebouw B**

Rijnhaven, Rotterdam

Onderdeel

plattegronden

5e verdieping

02 te slopen onderdelen

Tekeningnummer

2710 B OV SL 020 025

-

Datum	Schaal	Formaat
13/11/2023	1:100	A2

Wijzigingsdatum



Fase	Status
OV	definitief

Opdrachtgever
RED Company

Architect

OFFICE WINHOV


Johan van Hasseltweg 2 E1, 1022 WV Amsterdam,
tel. +31 20 684 44 46, office@winhov.nl

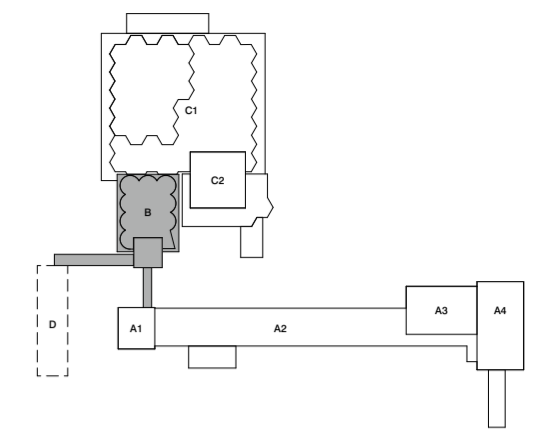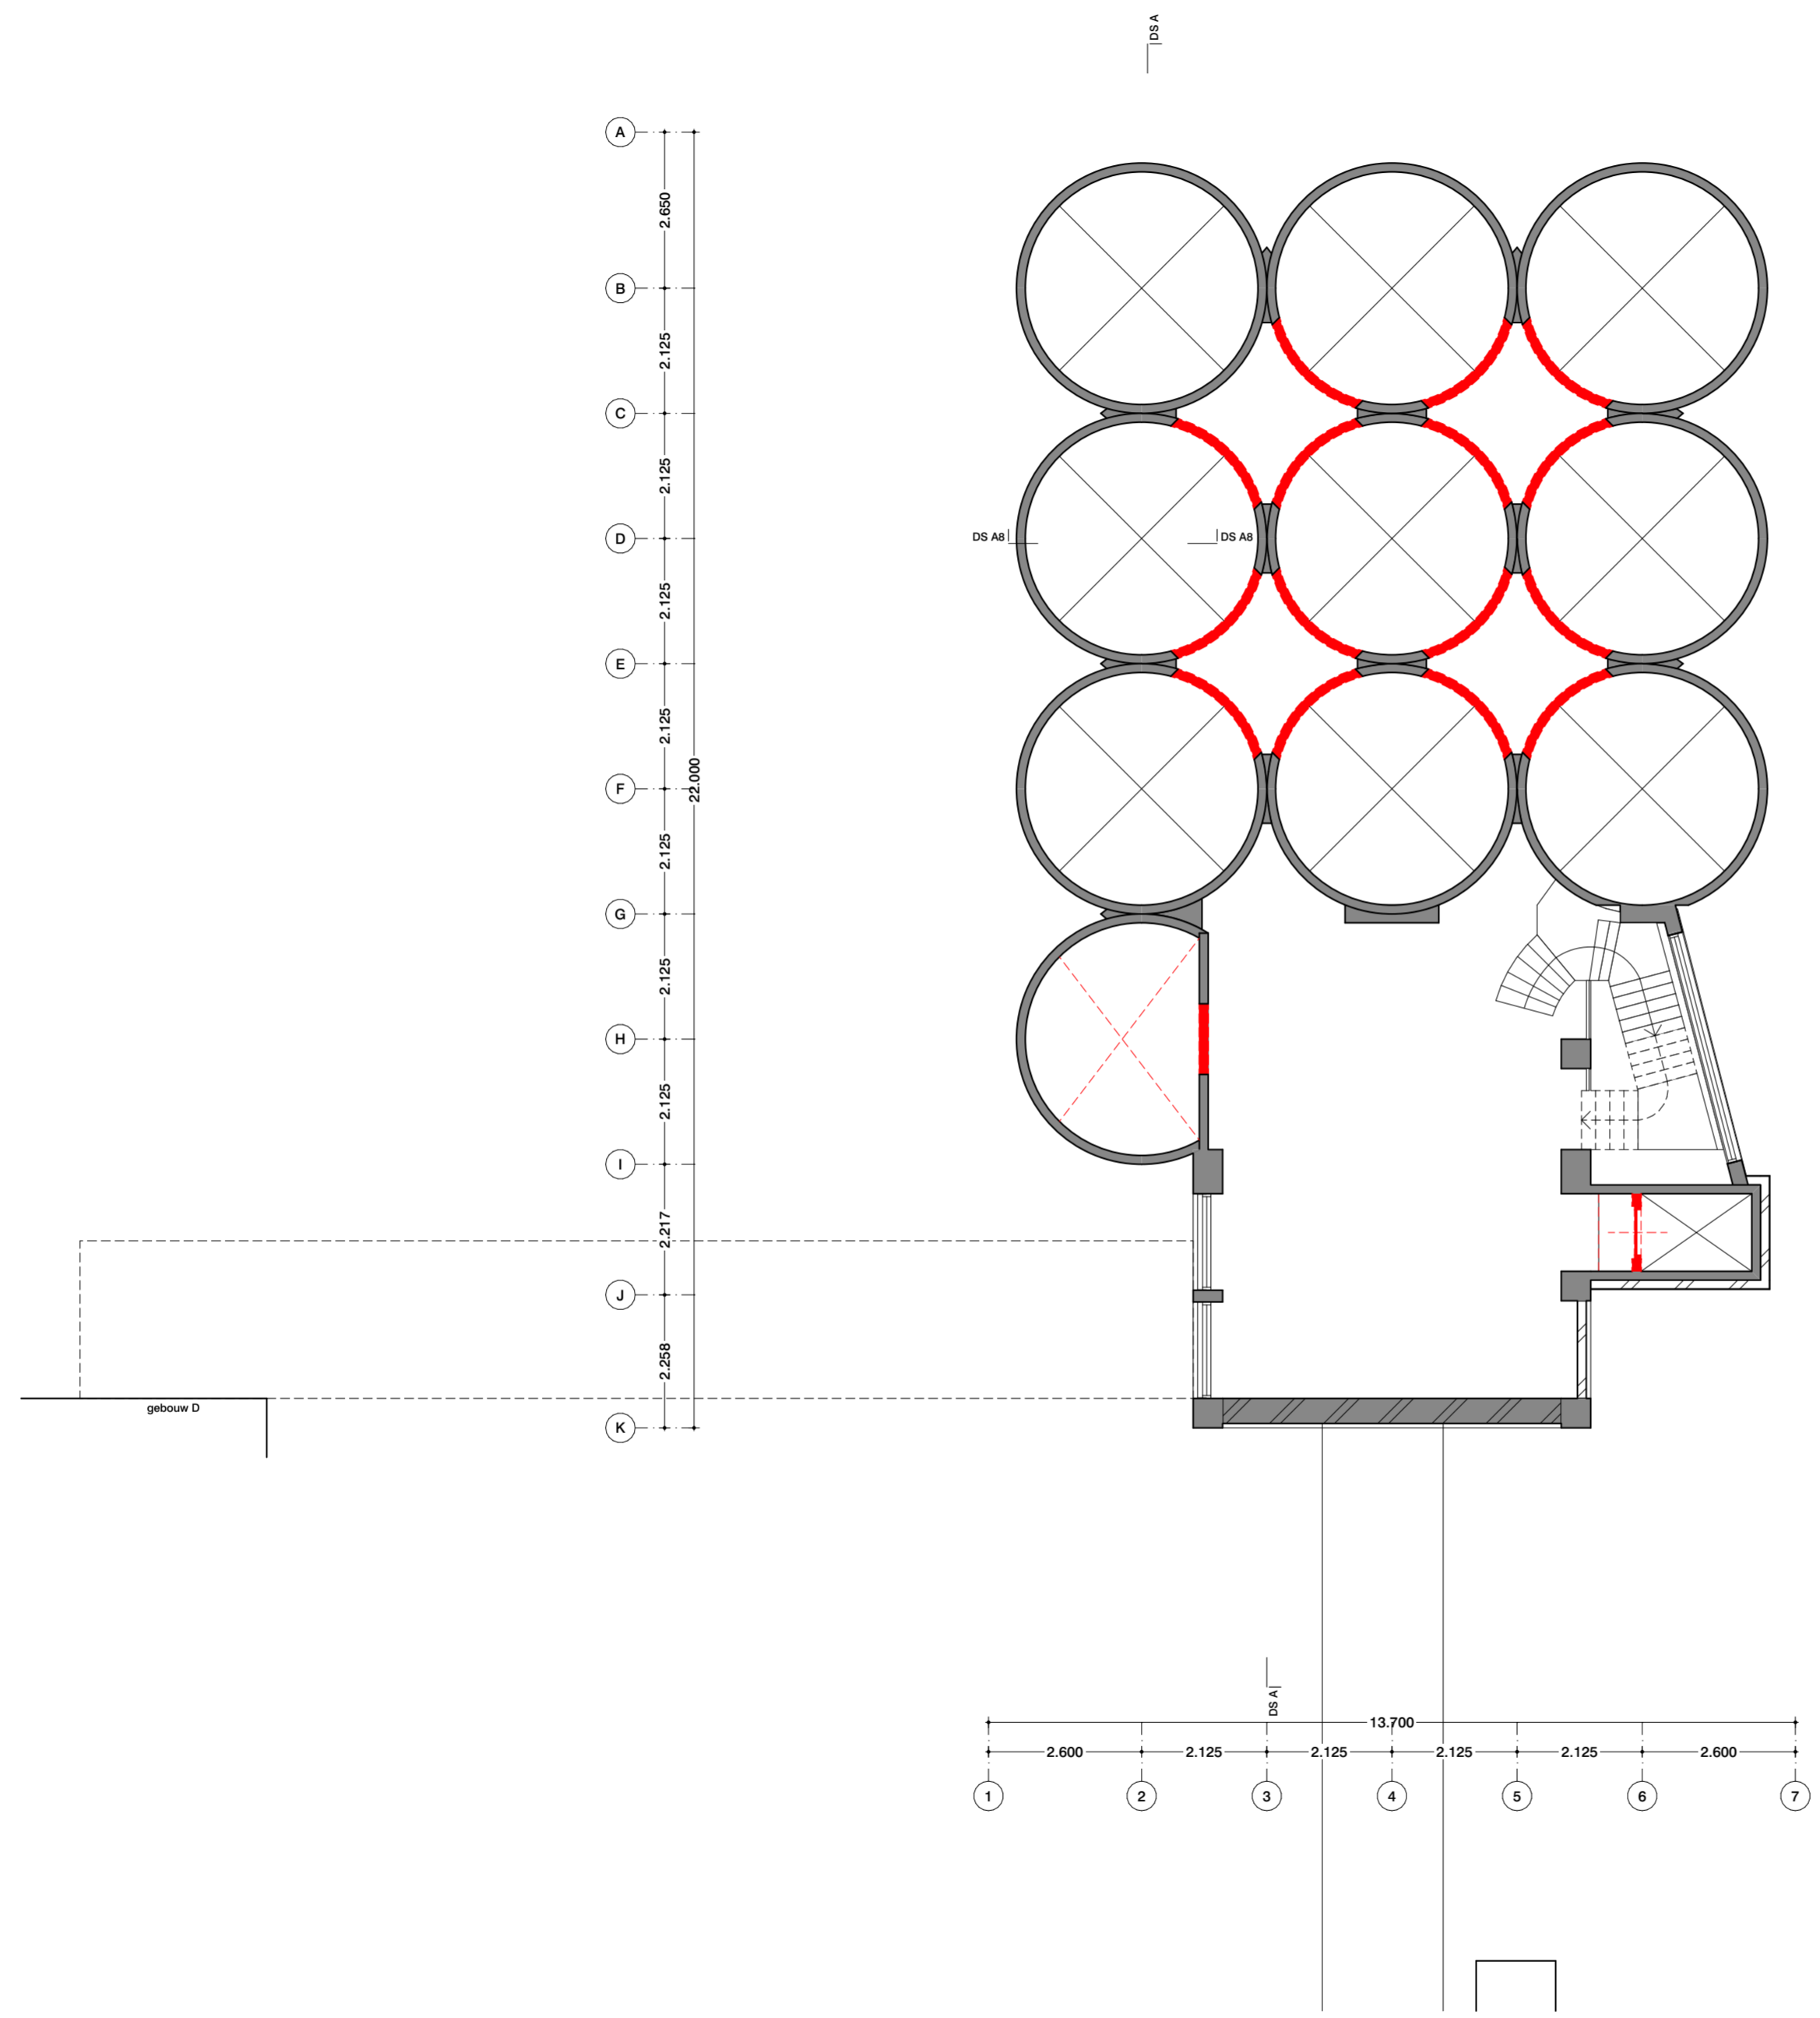

Renvooi
 Voor renvooi zie tekening "2710 VO 014 Renvooi"

Disclaimer maatvoering
 Alle maten dienen in het werk gecontroleerd te worden. Aan de informatie kan geen rechten worden ontleend.

Bronvermelding informatie tekening
 De informatie is overgenomen uit de archieftekeningen. Aangevuld met eigen waarneming ter plaatse.

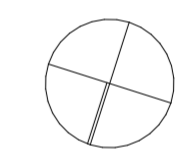

Project
Codrico Rotterdam
Silo 1954 - gebouw B

Rijnhaven, Rotterdam

Onderdeel
plattegronden
 6e verdieping
 02 te slopen onderdelen

Tekeningnummer
2710 B OV SL 020 026

-

Datum	Schaal	Formaat
13/11/2023	1:100	A2




Wijzigingsdatum

Fase	Status
OV	definitief

Opdrachtgever
 RED Company

Architect
OFFICE WINHOV

Johan van Hasseltweg 2 E1, 1022 WV Amsterdam,
 tel. +31 20 684 44 46, office@winhov.nl

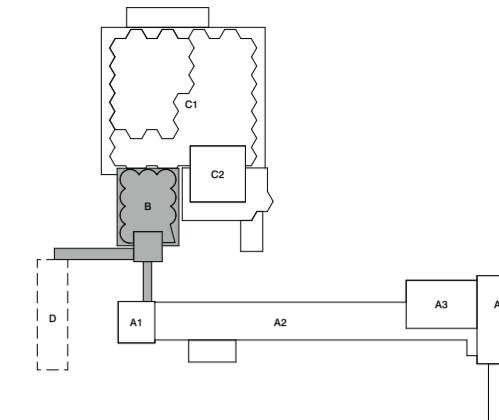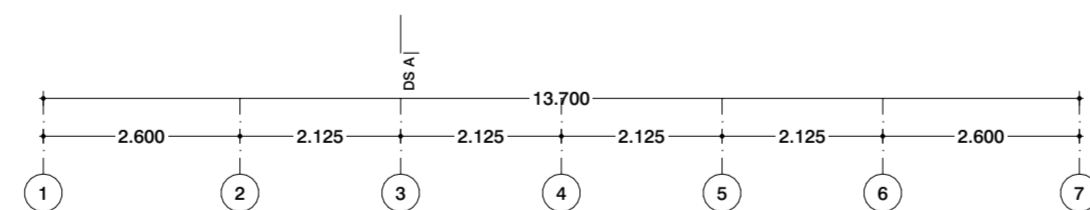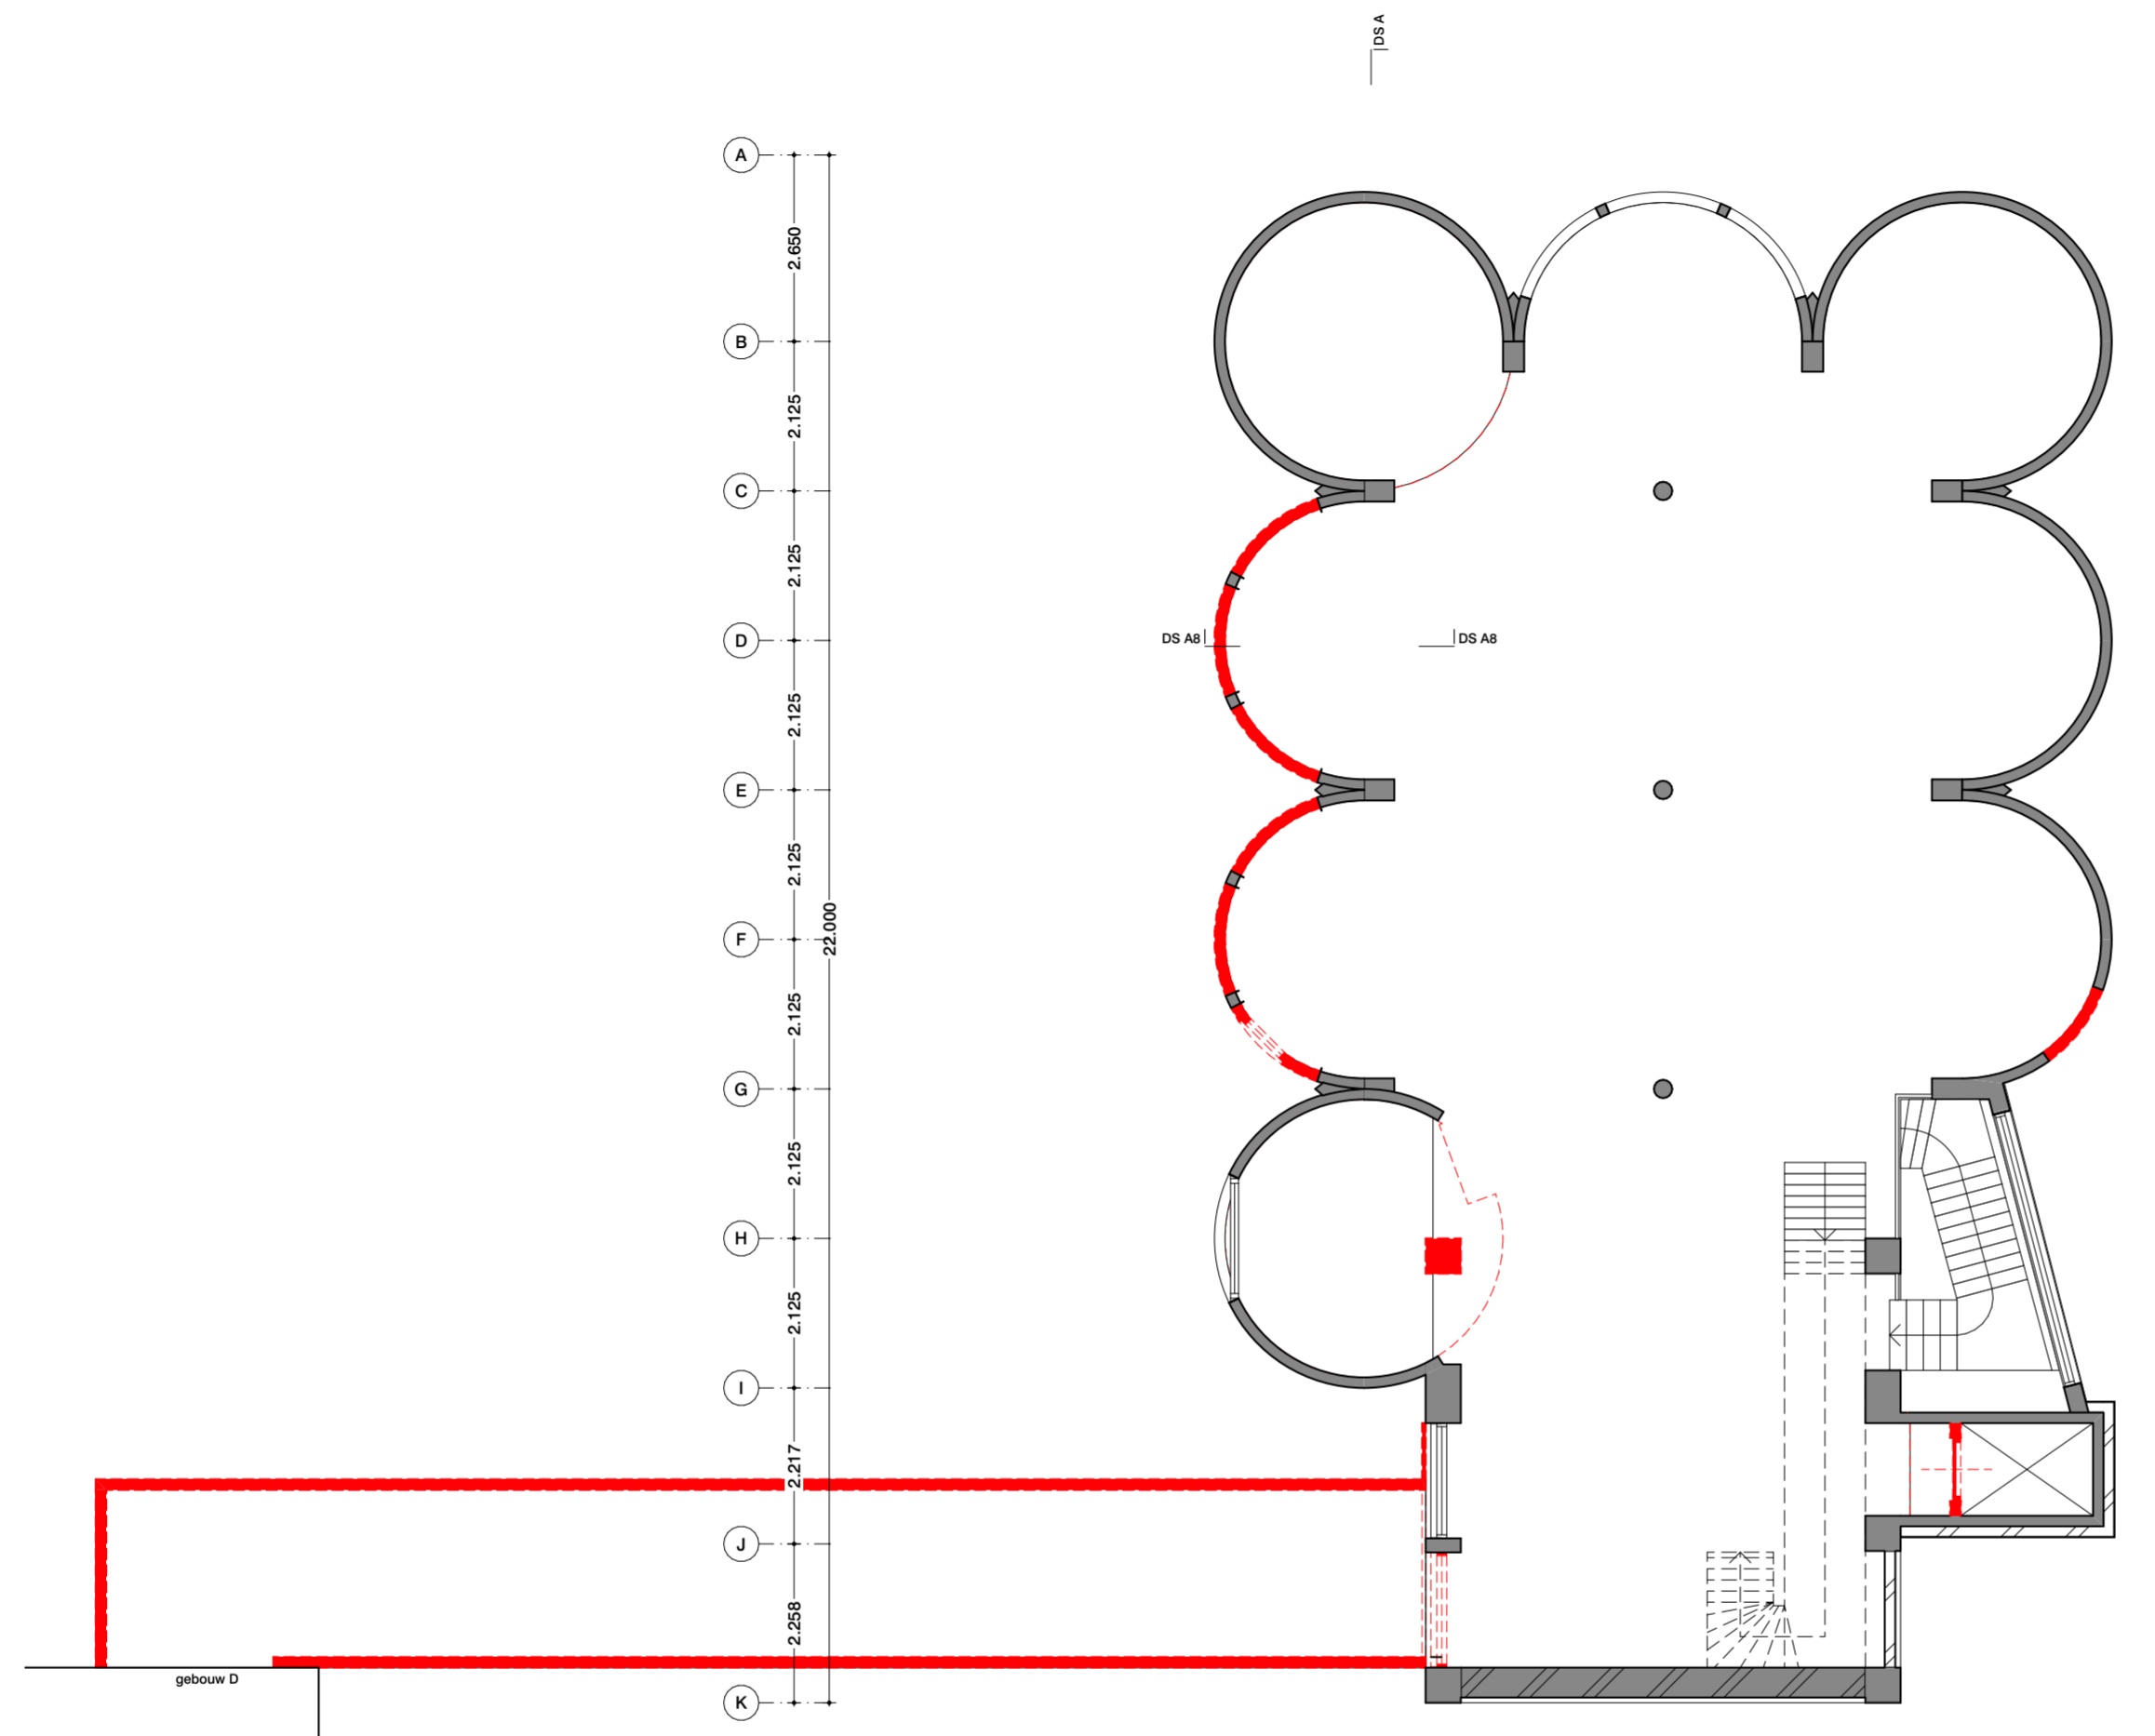

Renvooi


Voor renvooi zie tekening "2710 VO 014 Renvooi"

Disclaimer maatvoering

Alle maten dienen in het werk gecontroleerd te worden. Aan de informatie kan geen rechten worden ontleend.

Bronvermelding informatie tekening

De informatie is overgenomen uit de archieftekeningen. Aangevuld met eigen waarneming ter plaatse.

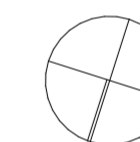

Project

**Codrico Rotterdam
Silo 1954 - gebouw B**

Rijnhaven, Rotterdam

Onderdeel

**plattegronden
7e verdieping
02 te slopen onderdelen**

Tekeningnummer

2710 B OV SL 020 027

-

Datum	Schaal	Formaat
13/11/2023	1:100	A2

Wijzigingsdatum




Fase	Status
OV	definitief

Opdrachtgever
RED Company

Architect

OFFICE WINHOV

Johan van Hasseltweg 2 E1, 1022 WV Amsterdam,
tel. +31 20 684 44 46, office@winhov.nl

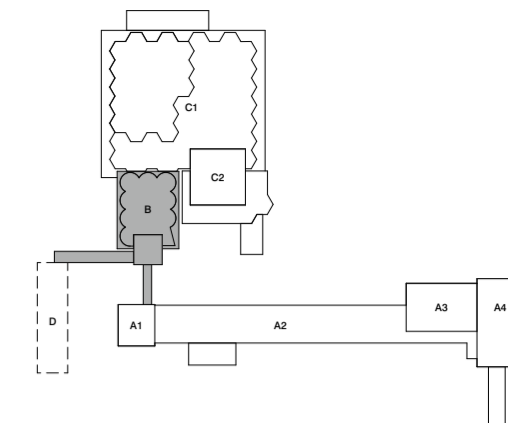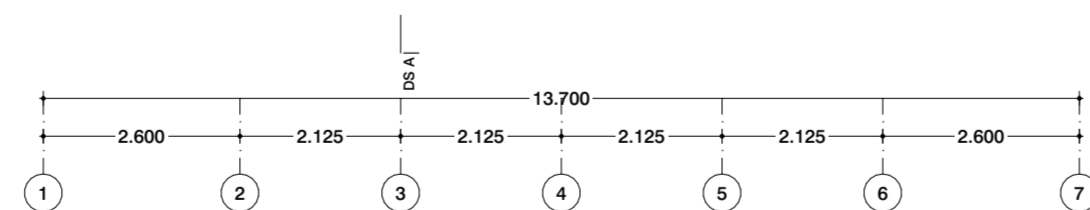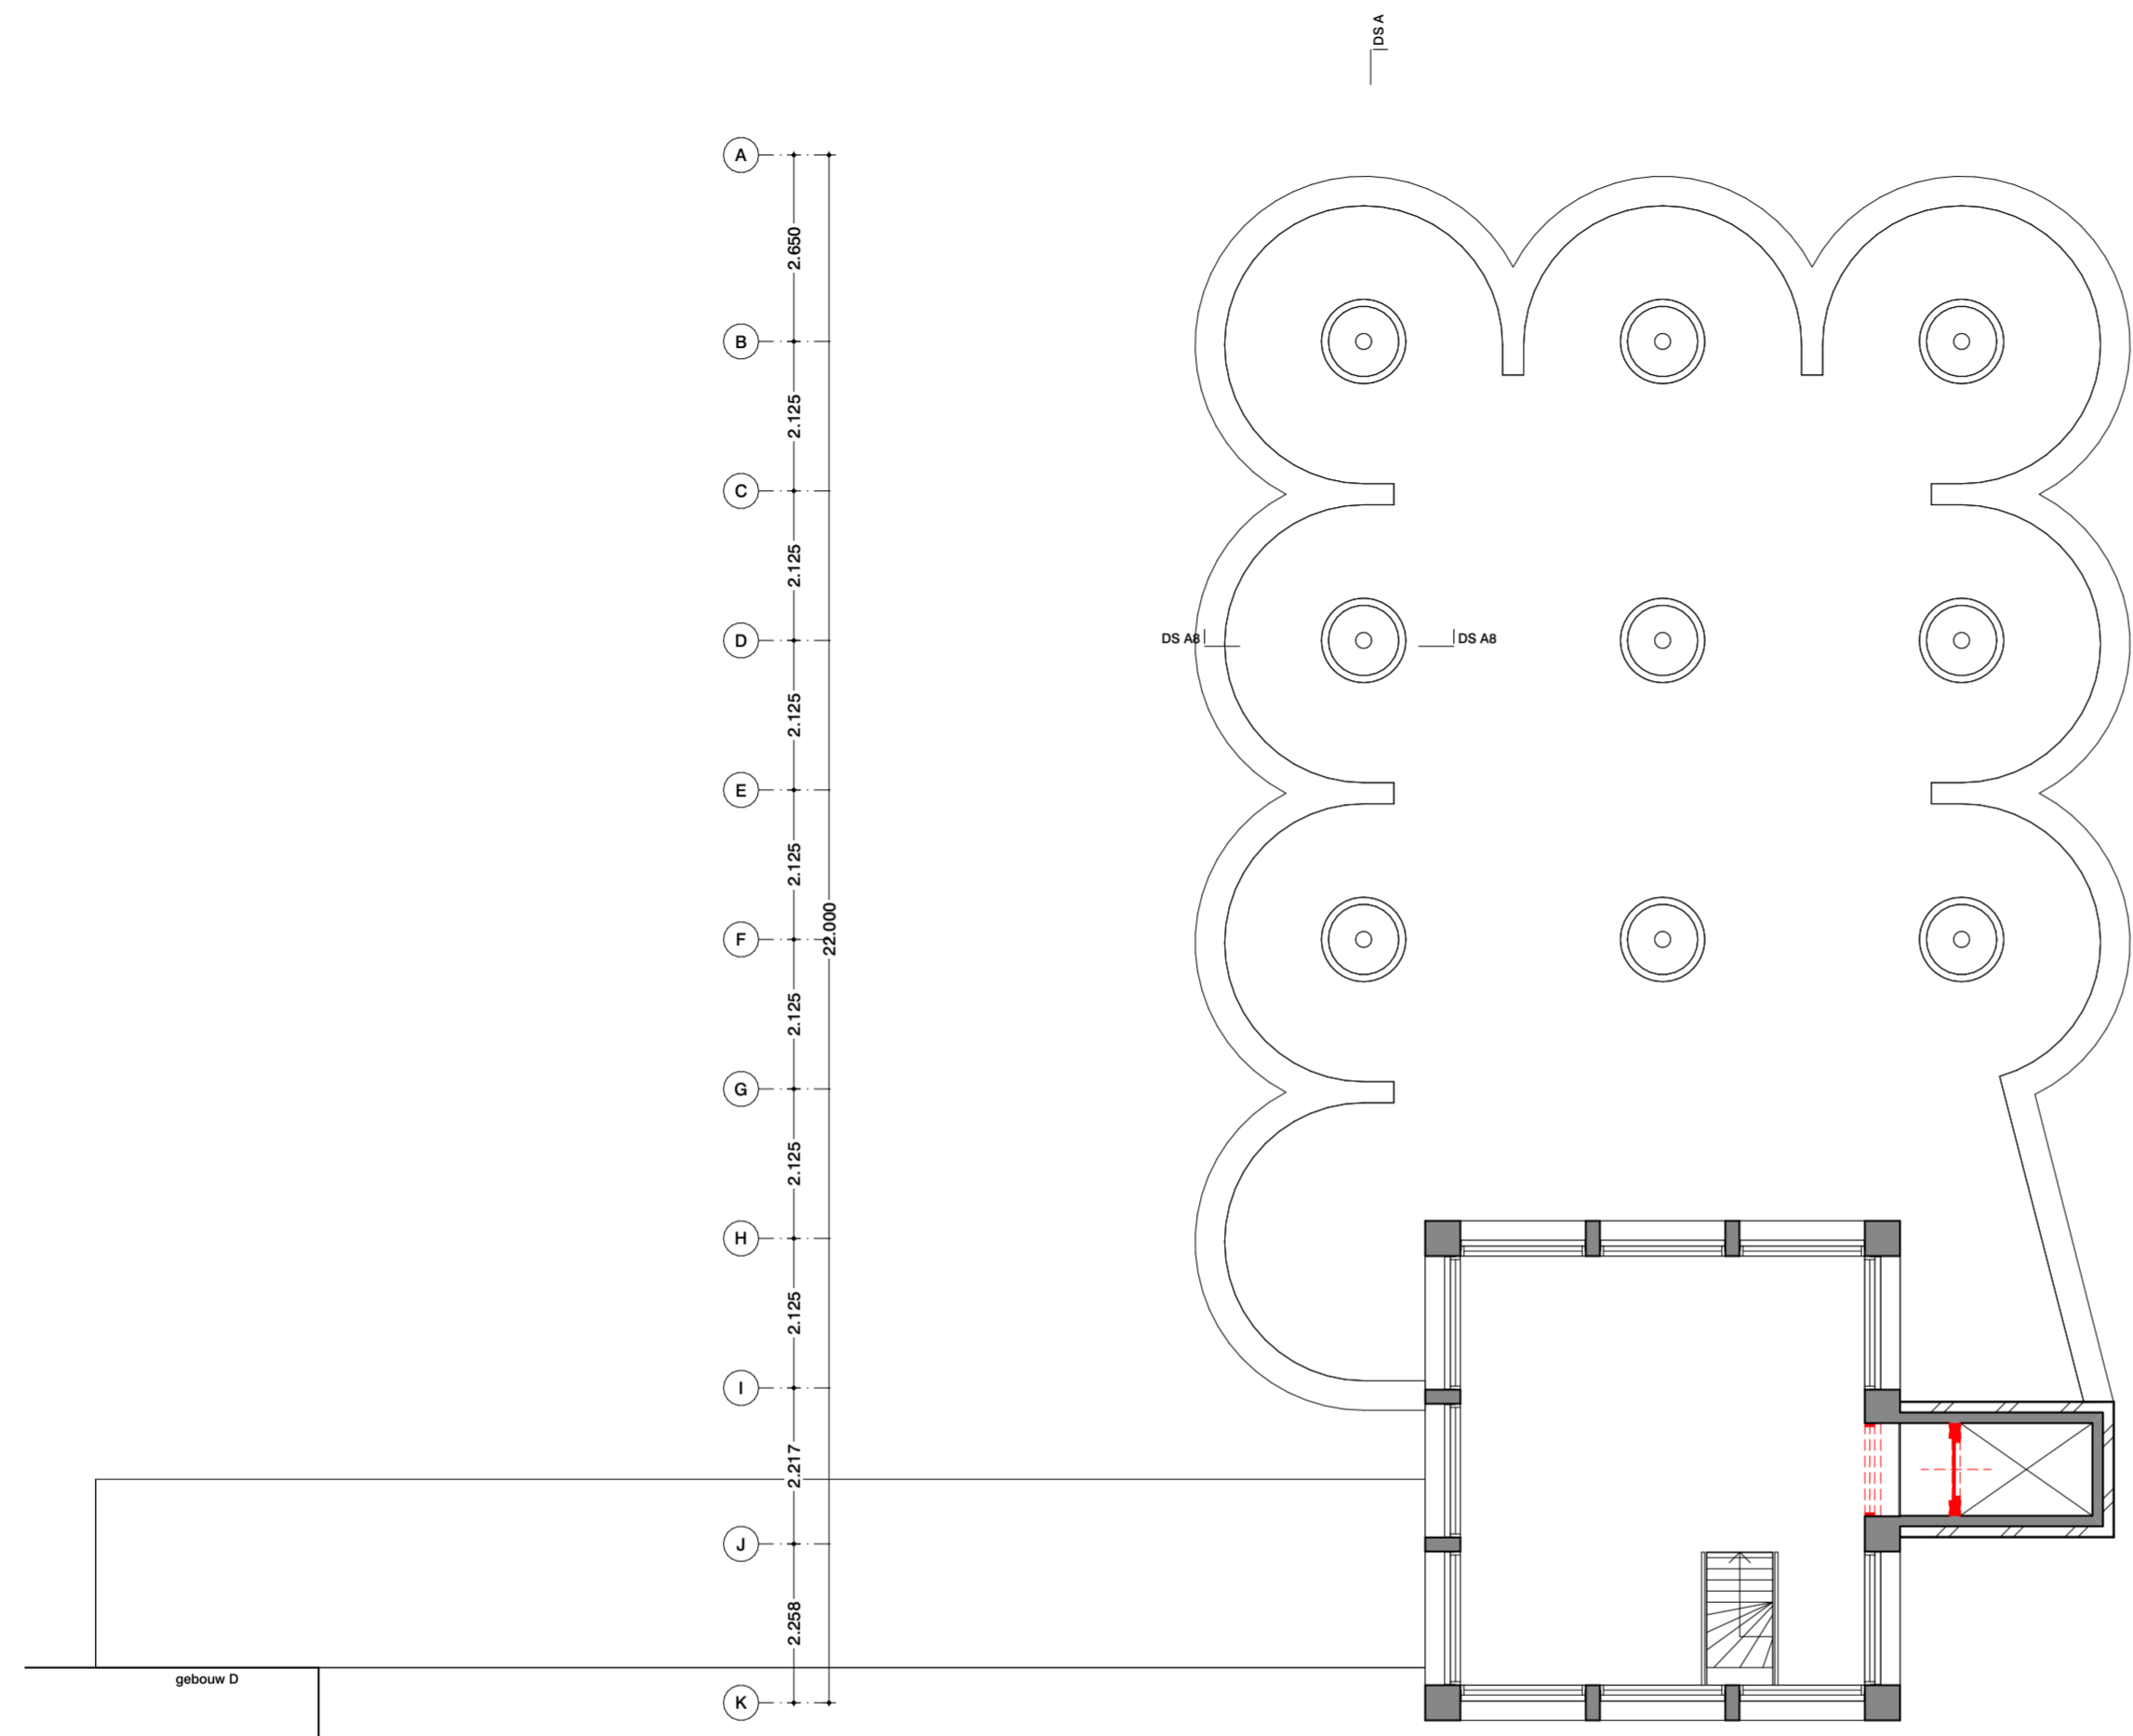

Renvooi

Voor renvooi zie tekening "2710 VO 014 Renvooi"

Disclaimer maatvoering

Alle maten dienen in het werk gecontroleerd te worden. Aan de informatie kan geen rechten worden ontleend.

Bronvermelding informatie tekening

De informatie is overgenomen uit de archieftekeningen. Aangevuld met eigen waarneming ter plaatse.



Project

**Codrico Rotterdam
Silo 1954 - gebouw B**

Rijnhaven, Rotterdam

Onderdeel

plattegronden

8e verdieping

02 te slopen onderdelen

Tekeningnummer

2710 B OV SL 020 028

-

Datum	Schaal	Formaat
13/11/2023	1:100	A2

Wijzigingsdatum

Fase	Status
OV	definitief





Opdrachtgever

RED Company

Architect

OFFICE WINHOV

Johan van Hasseltweg 2 E1, 1022 WV Amsterdam,
tel. +31 20 684 44 46, office@winhov.nl

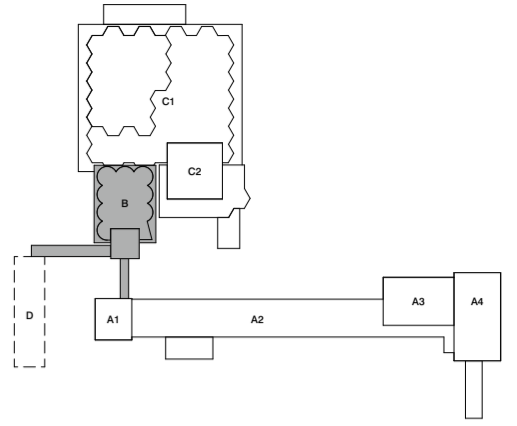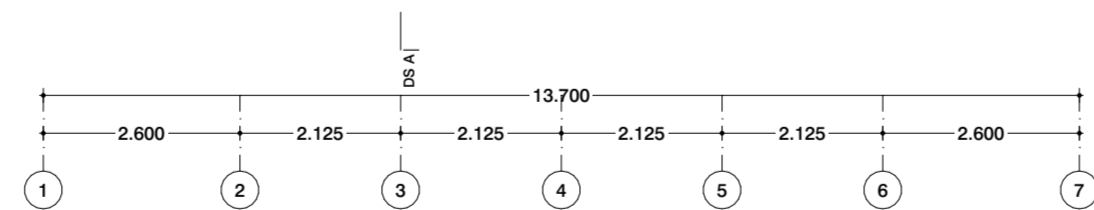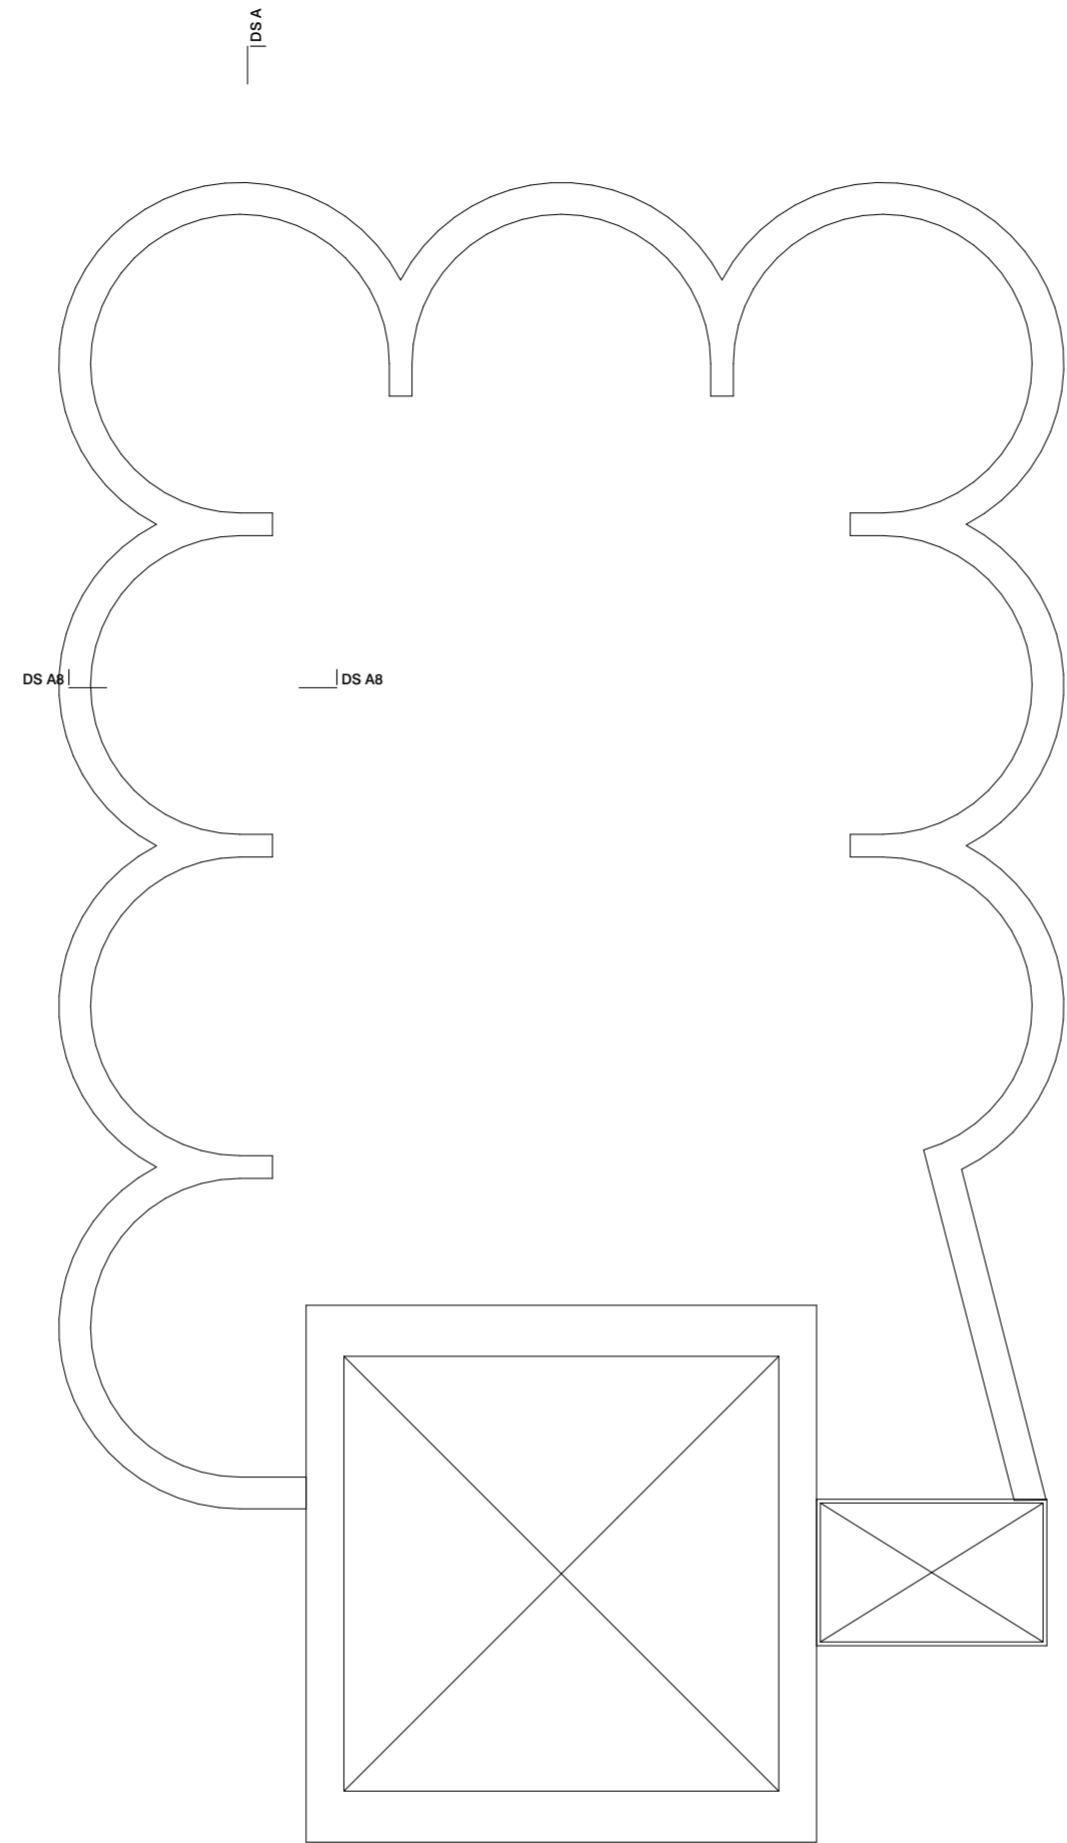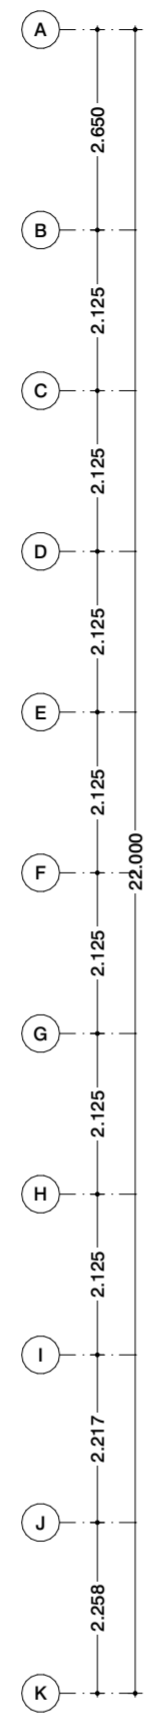

Renvooi


Voor renvooi zie tekening "2710 VO 014 Renvooi"

Disclaimer maatvoering

Alle maten dienen in het werk gecontroleerd te worden. Aan de informatie kan geen rechten worden ontleend.

Bronvermelding informatie tekening

De informatie is overgenomen uit de archieftekeningen. Aangevuld met eigen waarneming ter plaatse.

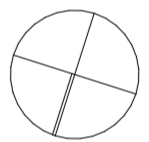

Project

**Codrico Rotterdam
Silo 1954 - gebouw B**

Rijnhaven, Rotterdam

Onderdeel

**plattegronden
dak**

02 te slopen onderdelen

Tekeningnummer

2710 B OV SL 020 029

Datum	Schaal	Formaat
13/11/2023	1:100	A2

Wijzigingsdatum

Fase	Status
OV	definitief

Opdrachtgever
RED Company

Architect
OFFICE WINHOV

Johan van Hasseltweg 2 E1, 1022 WV Amsterdam,
tel. +31 20 684 44 46, office@winhov.nl