


Verontreinigingssituatie

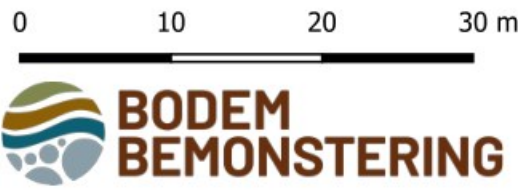


Plaats: Nederhorst den Berg
Adres: Dwarsweg 24
Projectnummer: BB24-304
Datum: 09-07-2024
Schaal: 1 : 500

Legenda

- Onderzoekslocatie
- Gedempte sloot 1970
- boring 1,0 m-mv
- peilbuis
- boring 1,0 m-mv
- asbestgat

Saneringsmaatregelen

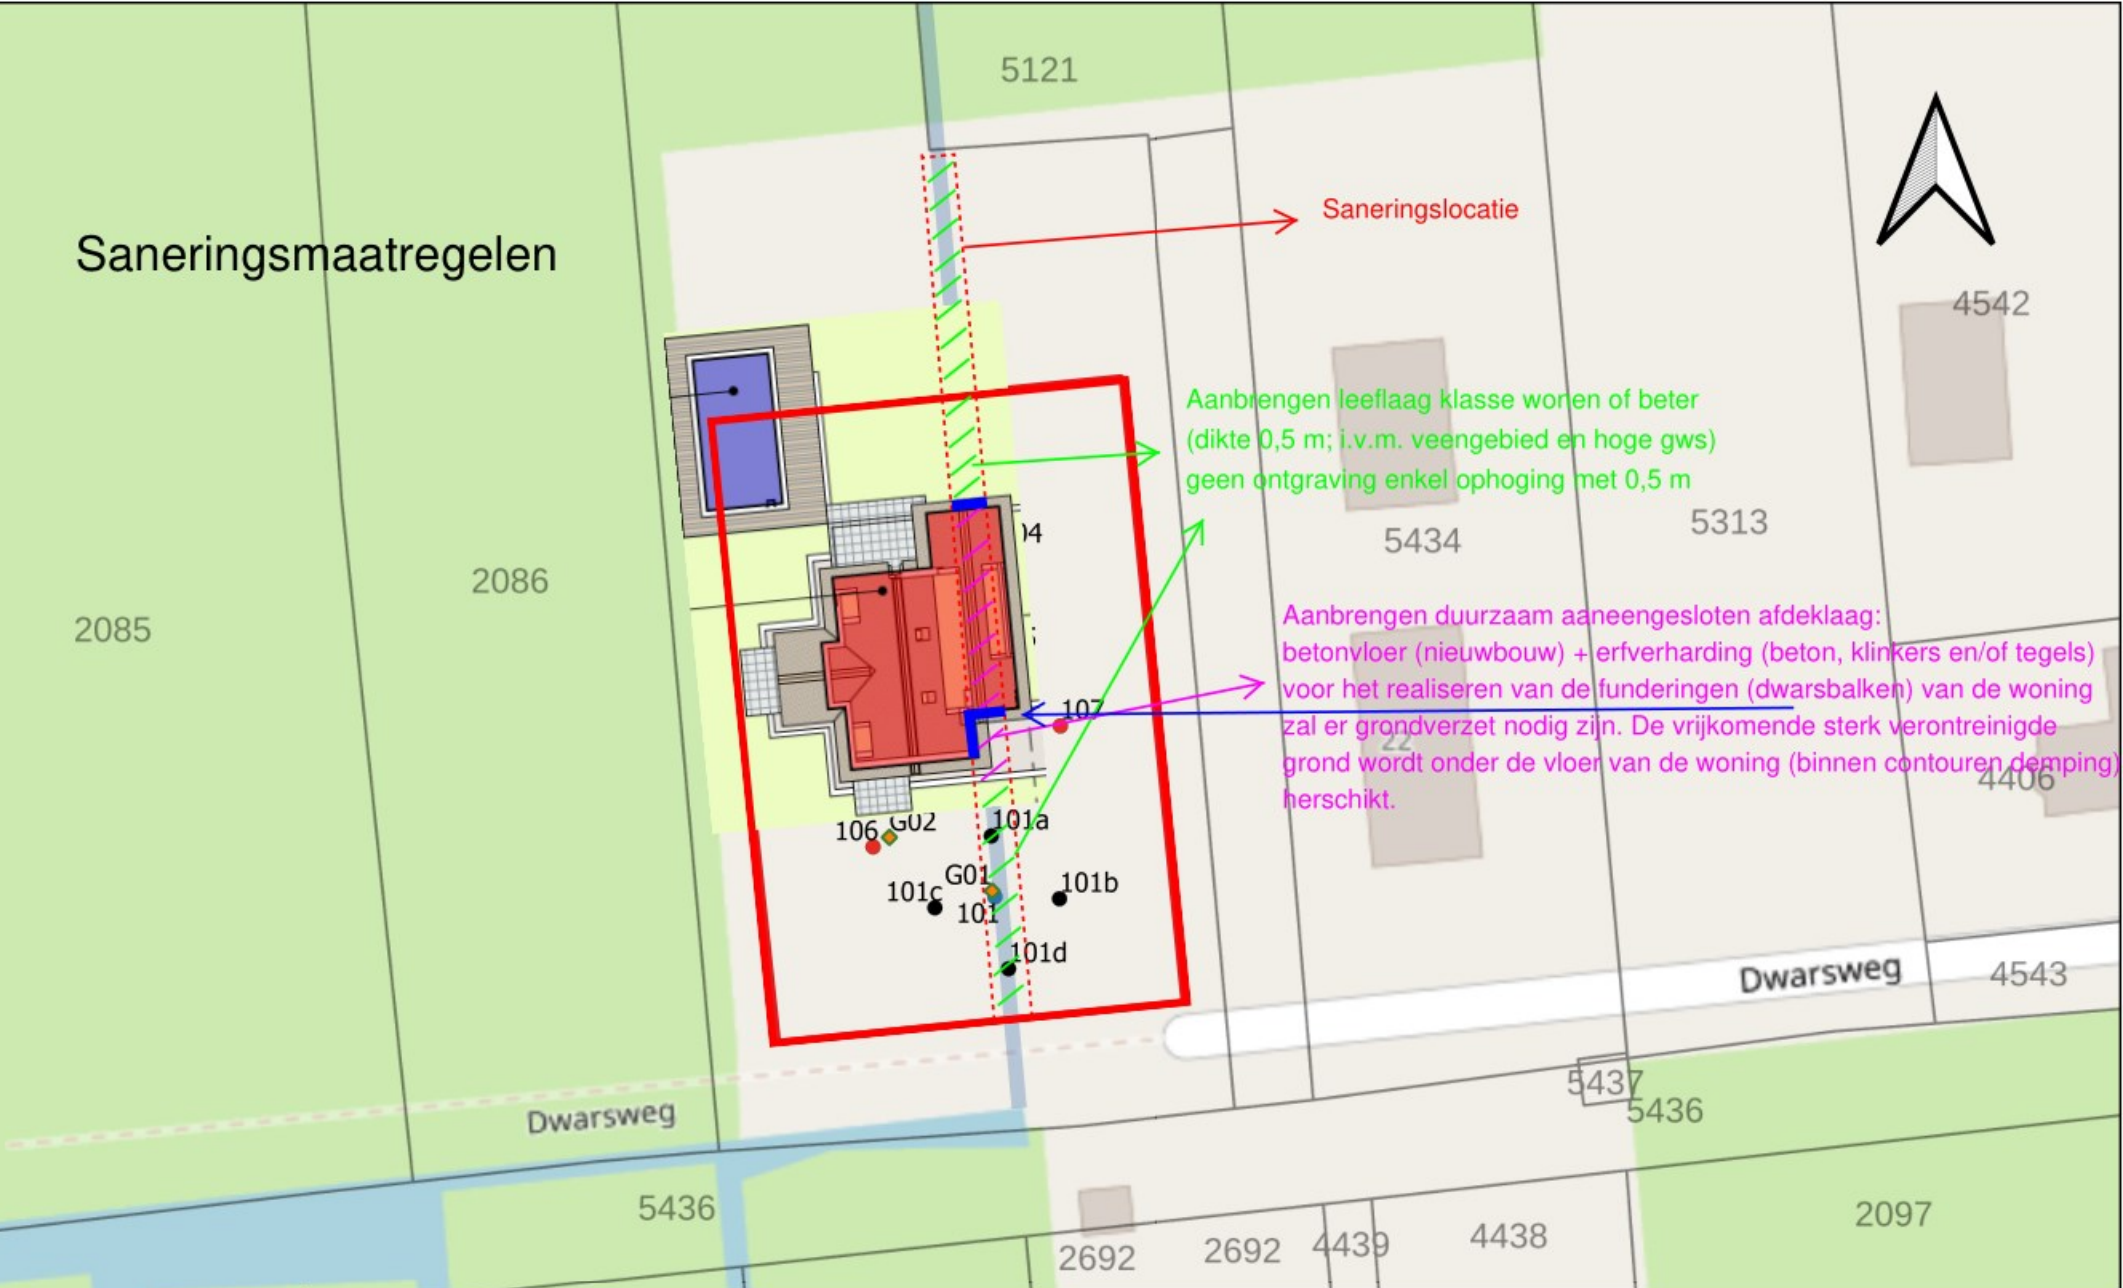

0 10 20 30 m

BODEM BEMONSTERING

Plaats: Nederhorst den Berg
Adres: Dwarsweg 24
Projectnummer: BB24-304
Datum: 09-07-2024
Schaal: 1 : 500

Legenda

- Onderzoekslocatie
- Gedempte sloot 1970
- boring 1,0 m-mv
- peilbuis
- boring 1,0 m-mv
- asbestgat