



# Bouwlocatie : Verbouw Pietje Miedeweg 6 te Hollum Ameland

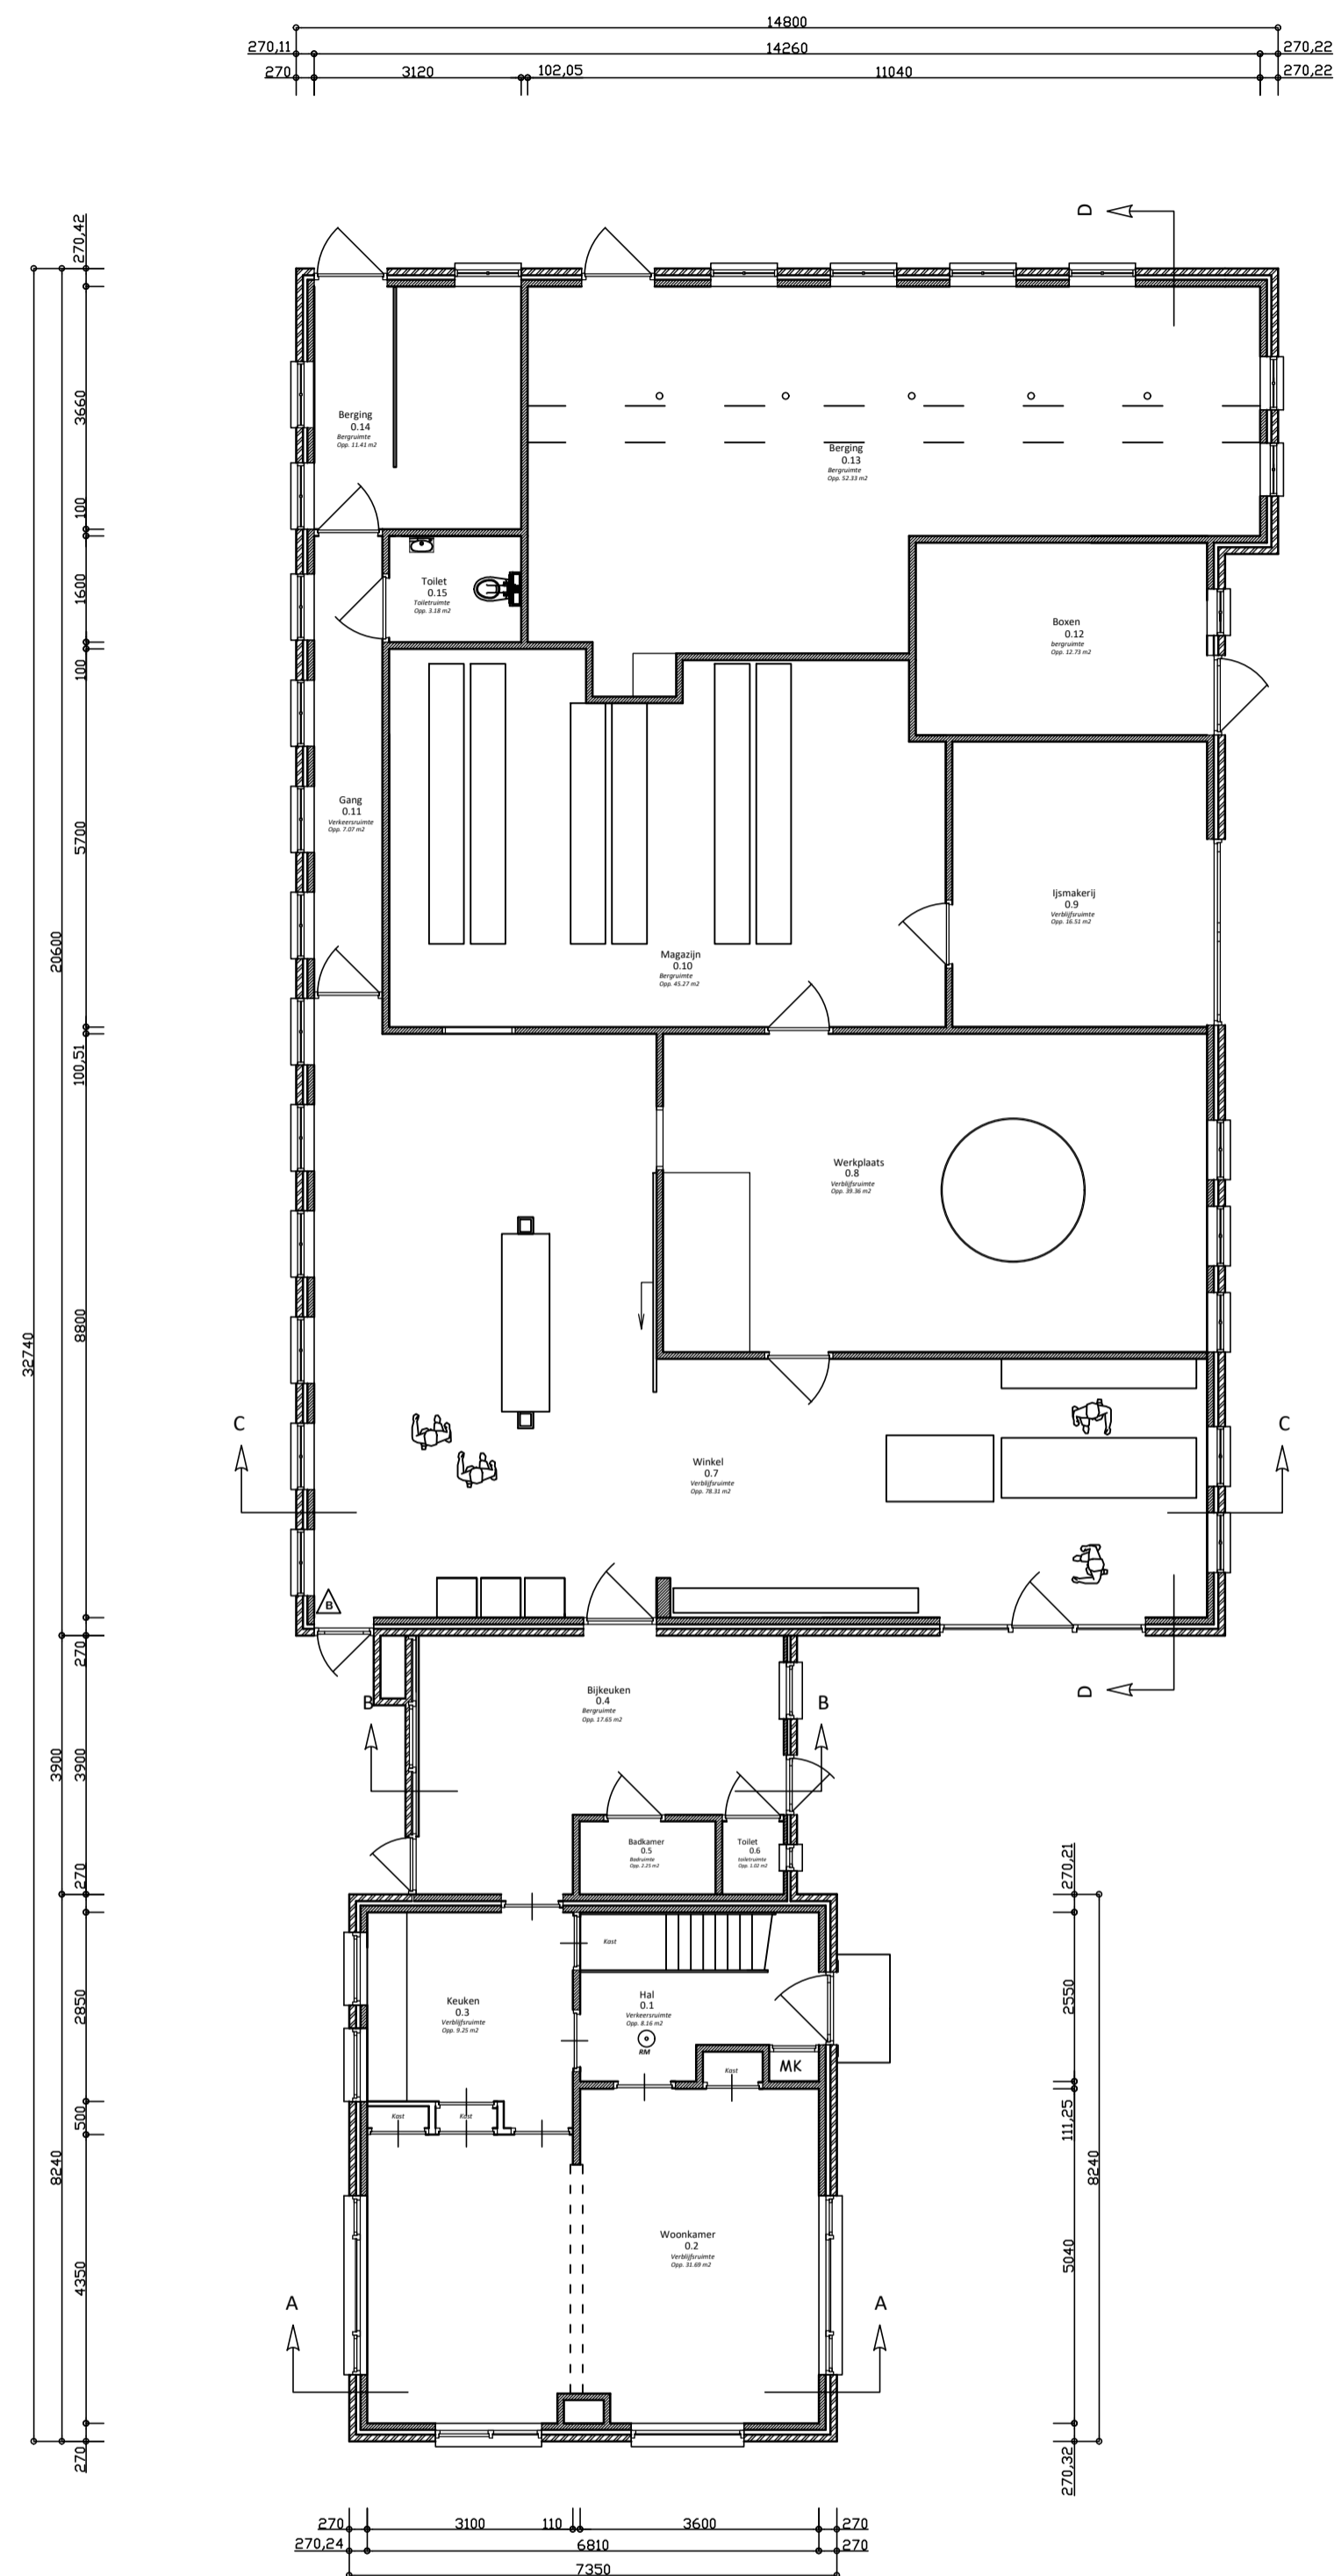

**Begane grond**  
Bestaande situatie  
Schaal 1:100  
Bebouwd opp: 375,93 m2

## Ruimtespecificatie


ruimte nummer	ruimte omschrijving	oppervlakte	functie
0.1	Hal	8,16 m2	verkeersruimte
0.2	Woonkamer	31,69 m2	Verblifruimte
0.3	Keuken	9,25 m2	Verblifruimte
0.4	Bijkeuken	17,65 m2	Bergruimte
0.5	Badkamer	2,25 m2	Badruimte
0.6	Toilet	1,02 m2	Toilet ruimte
0.7	Winkel	78,31 m2	Verblifruimte
0.8	Werkplaats	39,36 m2	Verblifruimte
0.9	Ijssmakerij	16,51 m2	Verblifruimte
0.10	Magazijn	45,27 m2	Bergruimte
0.11	Gang	7,07 m2	Verkeersruimte
0.12	Boxen	12,73 m2	Bergruimte
0.13	Berging	52,33 m2	Bergruimte
0.14	Berging	11,41 m2	Bergruimte
0.15	Toilet	3,18 m2	Toilet ruimte

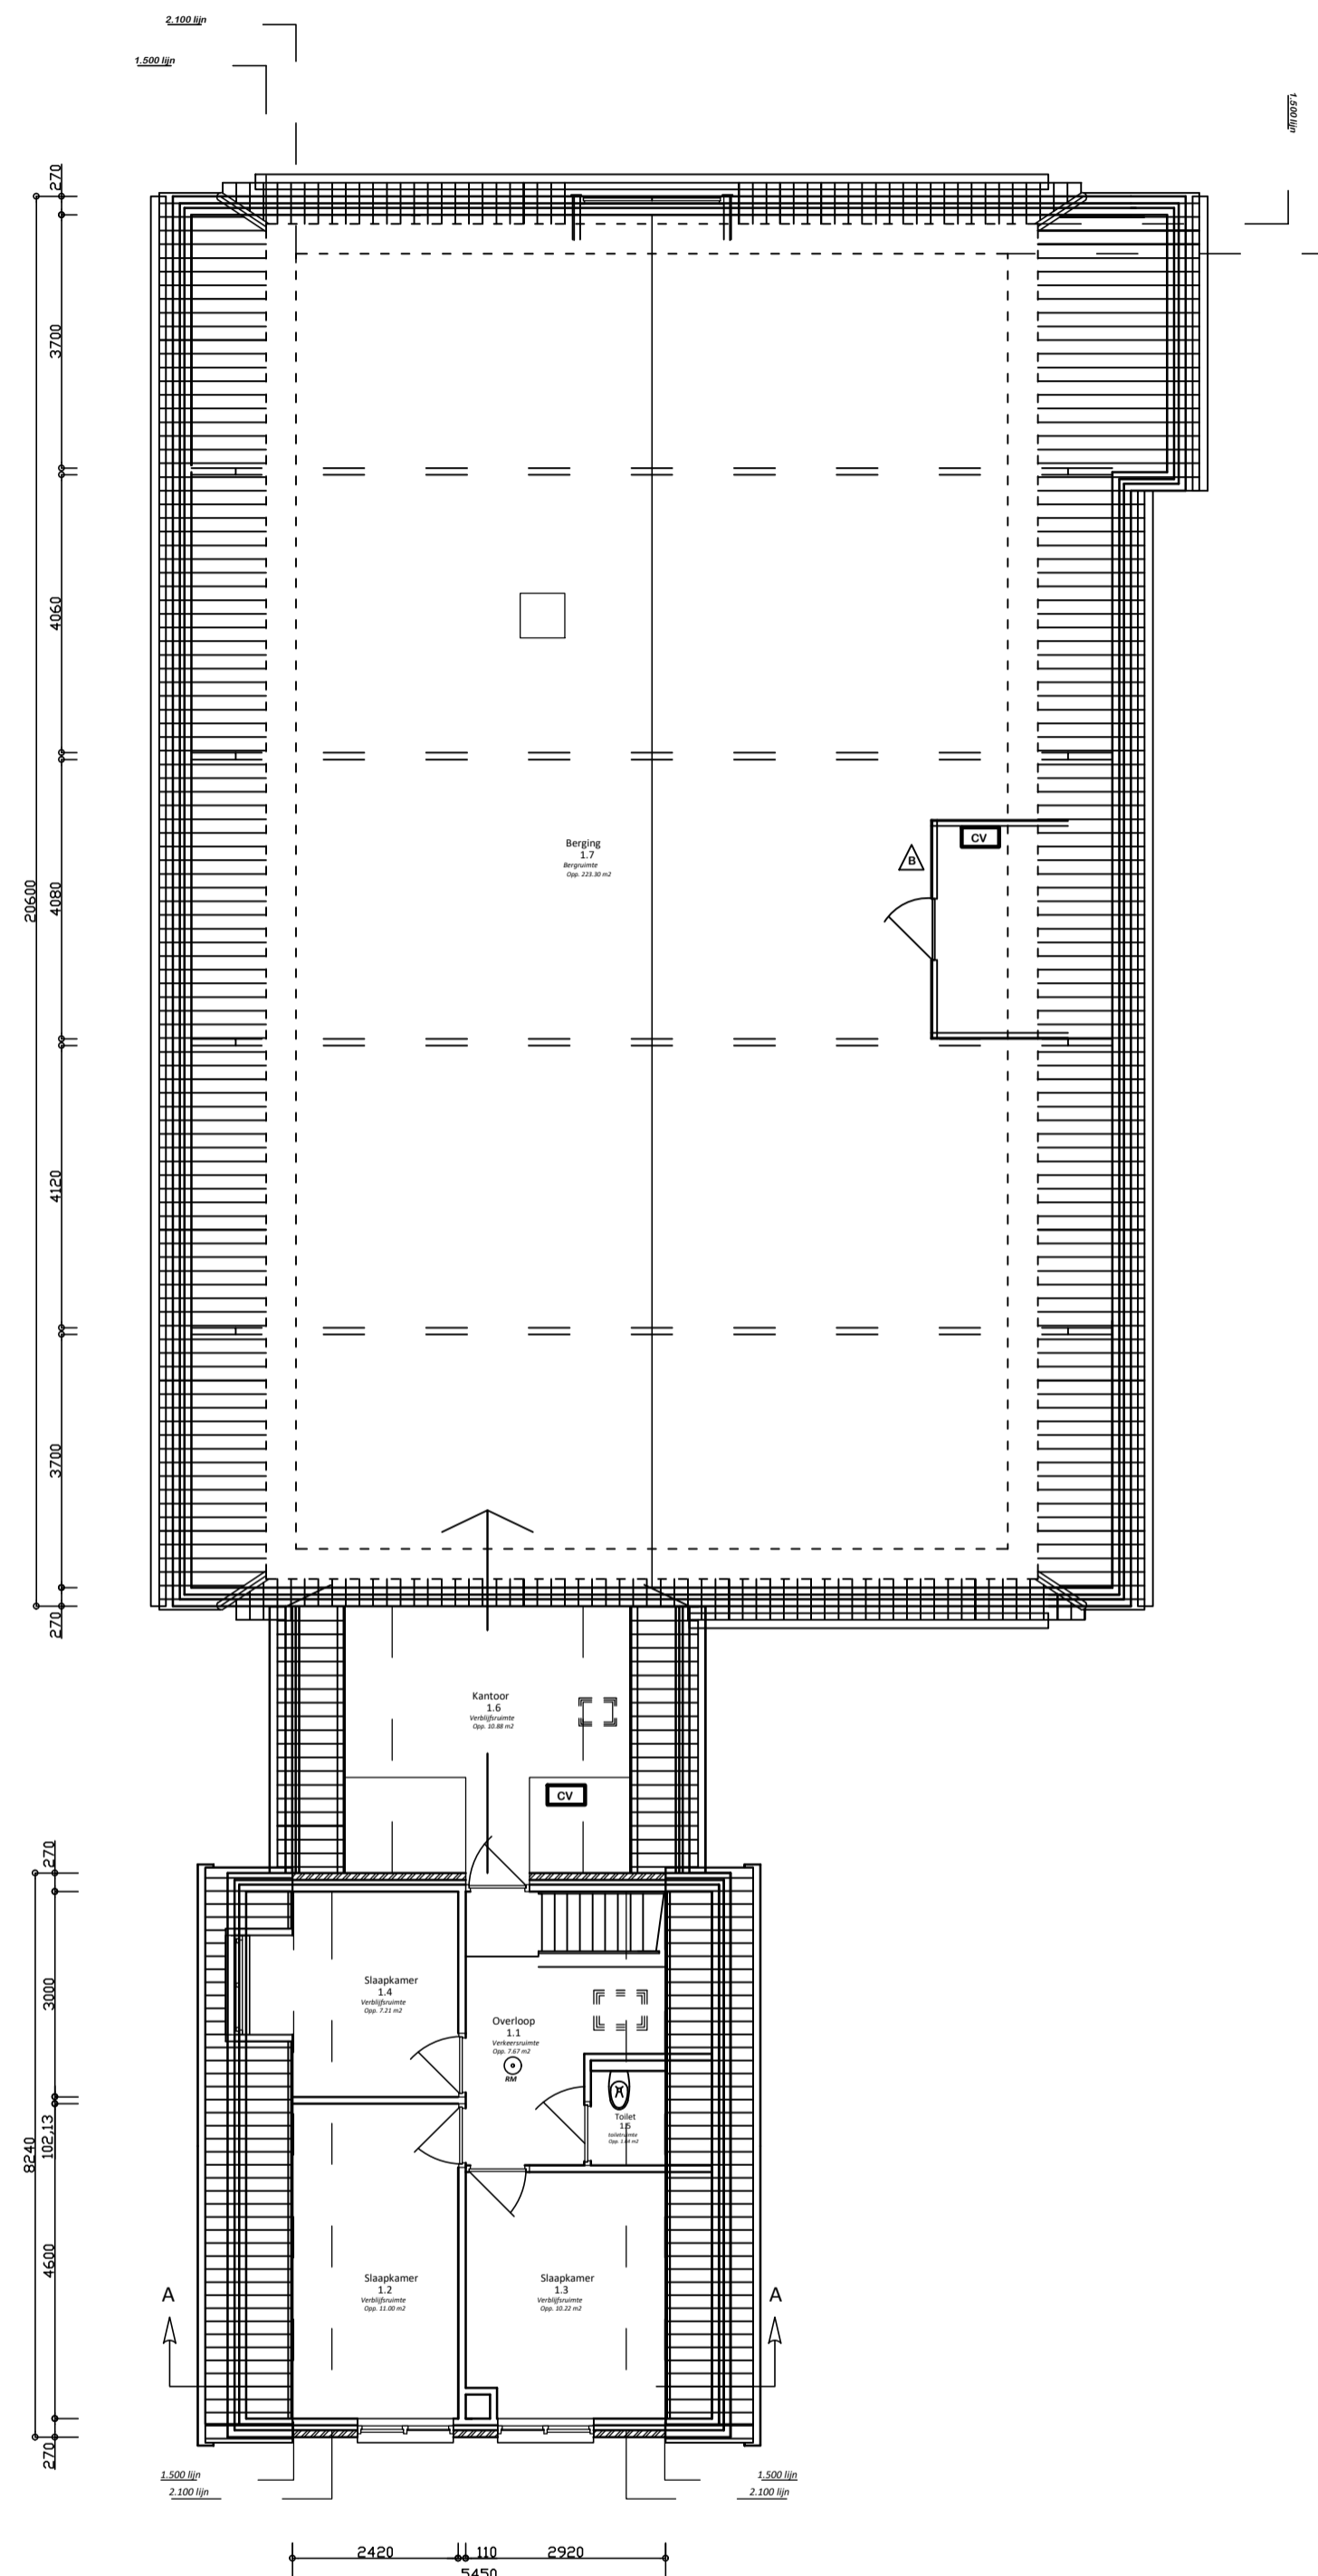

**Verdieping**  
Bestaande situatie  
Schaal 1:100

## Ruimtespecificatie

ruimte nummer	ruimte omschrijving	oppervlakte gem. tot 1.500 lijn	functie
1.1	Overloop	7,67 m2	Verkeersruimte
1.2	Slaapkamer	11,00 m2	Verblifruimte
1.3	Slaapkamer	15,27 m2	Verblifruimte
1.4	Slaapkamer	7,80 m2	Verblifruimte
1.5	Toilet	7,45 m2	Toilet ruimte
1.6	Kantoor	52,10 m2	Verblifruimte
1.7	Berging	39,17 m2	Bergruimte

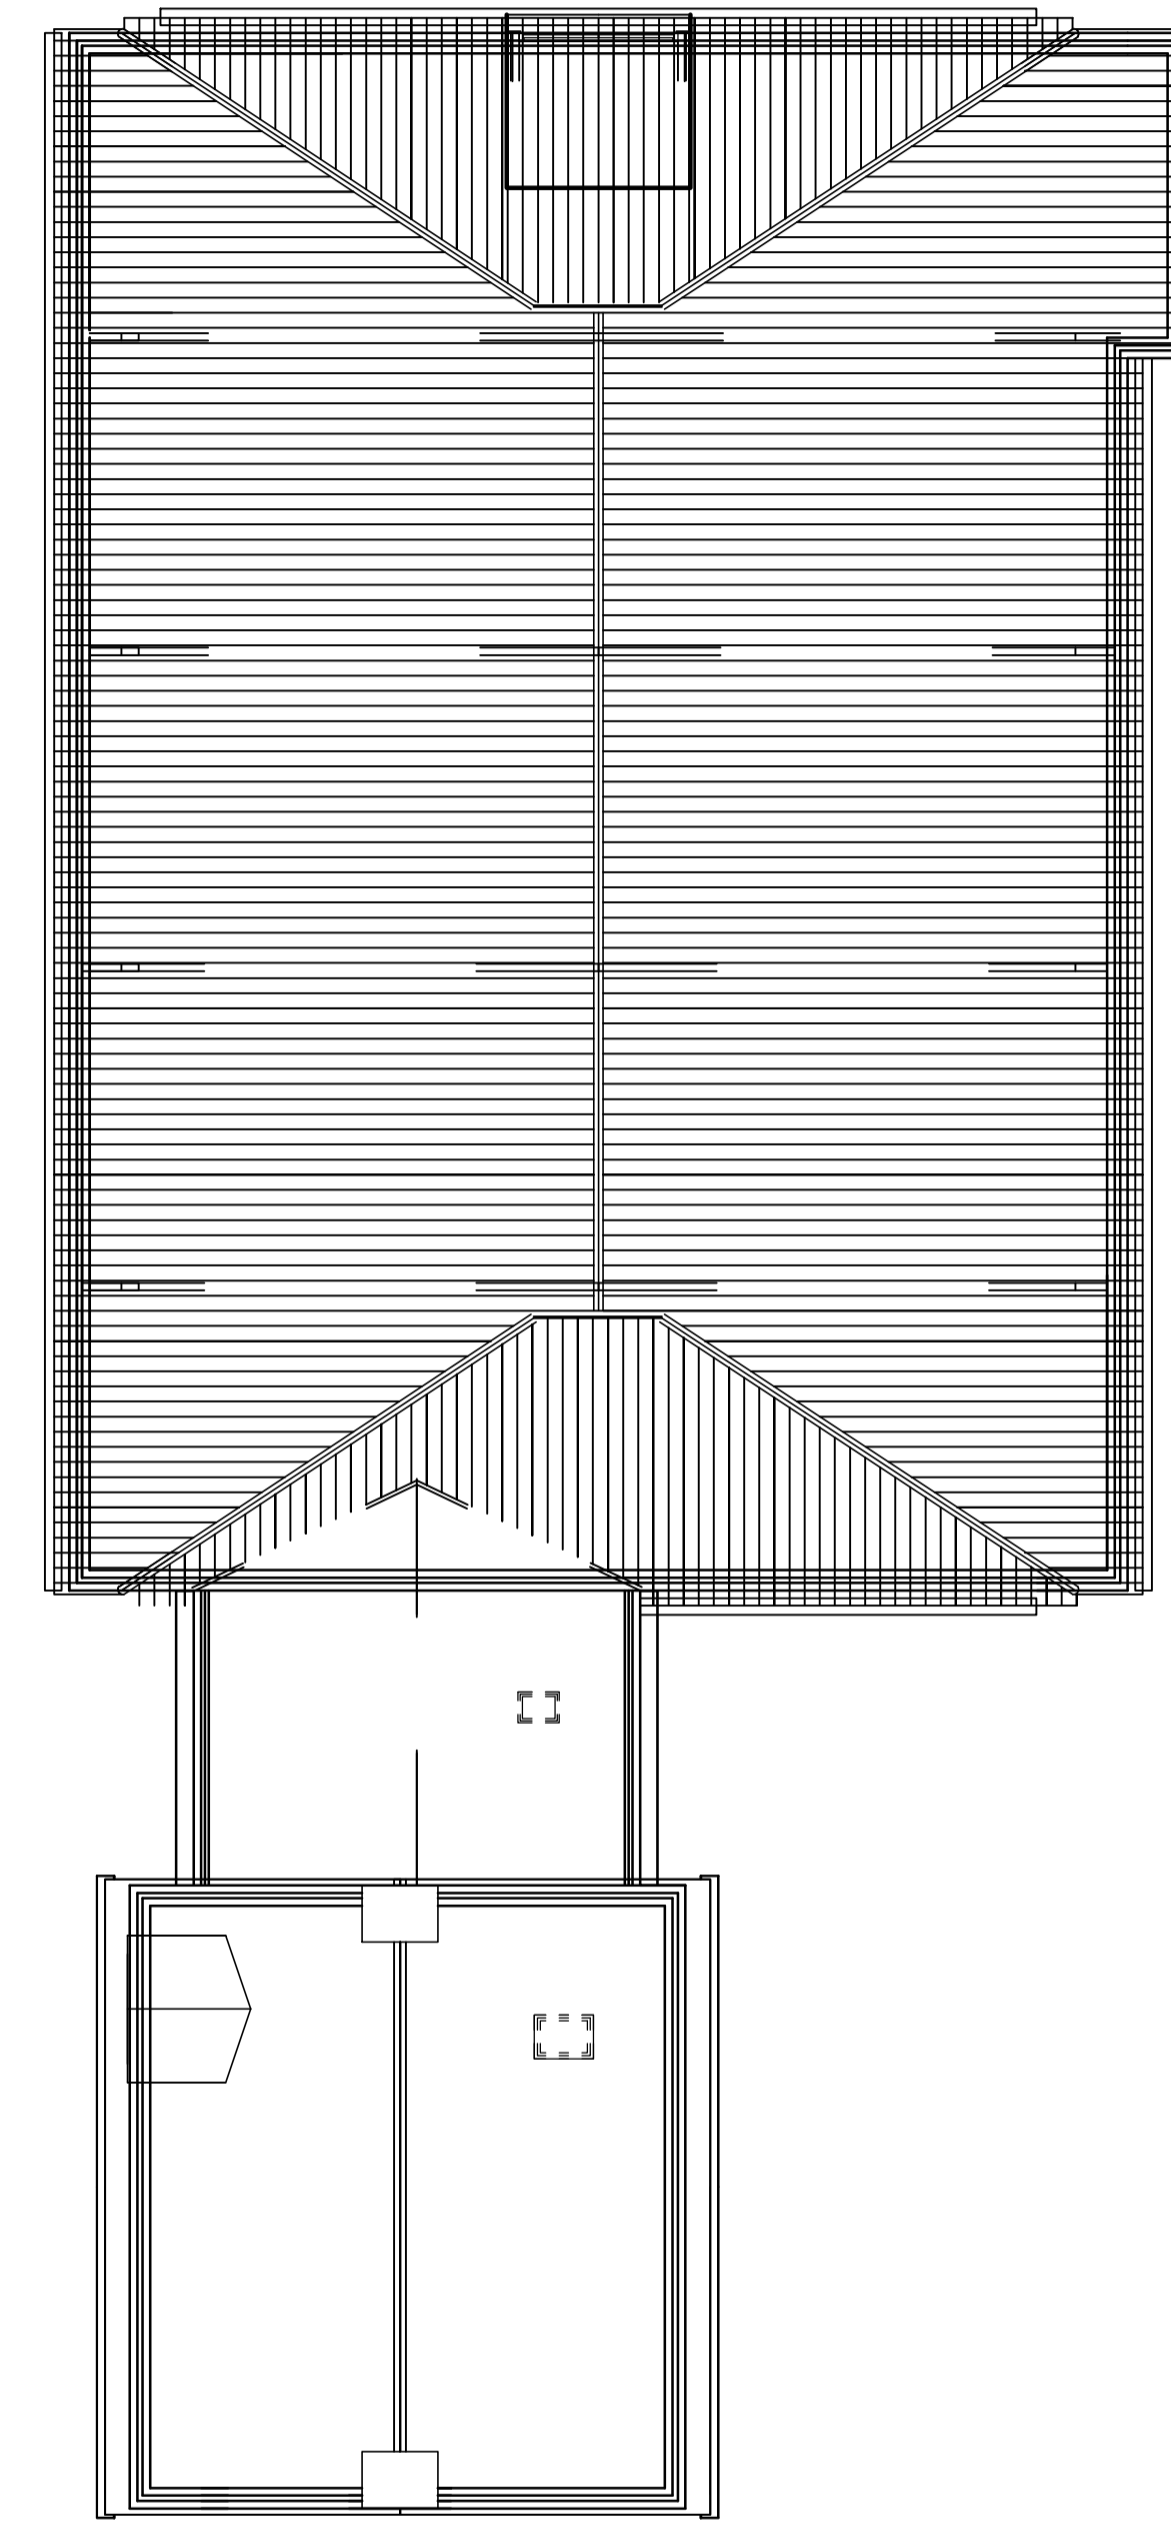

**Kap**  
Bestaande situatie  
Schaal 1:100

## Materialen / kleuren

metselwerk trasraam  
metselwerk opgaand werk  
voegwerk trasraam  
voegwerk opgaand werk  
boeien en windveren  
dakbedekking  
kozijnen  
deuren en ramen  
beglazing  
waterslagen  
mastgoten  
hemelwaterafvoeren

**materialen**  
gevelbaksteen  
gevelbaksteen  
kunststof  
voegspecie  
voegspecie  
kunststof  
Felsen  
kunststof  
kunststof  
isolatie glas  
raamdorpelstenen  
Zink  
Zink

**kleuren**  
donker genuanceerd  
geel genuanceerd  
donker grijs  
grijs  
Antr. ral: 7016  
grijs  
Antr. ral: 7016  
Antr. ral: 7016  
helder transparant  
zwart/bruin  
Zink  
Zink

Symbol	Verklaring
[Symbol]	Gevelsteen metselwerk 100 mm.
[Symbol]	Kalkzandsteen L 200/298 100 mm.
[Symbol]	Rockwool isolatie 140/90 mm
[Symbol]	HSB wanden
[Symbol]	Een uitwendige scheidingsconstructie van een verblifgebied, een toilet ruimte of een badruimte, heeft een volgens NEN 1068 bepaalde warmteweerstand: - Vloer: 0 m2 K/W - Wand: 0 m2 K/W - Dak: 0 m2 K/W Isolerende beglazing met een warmte door-gangcoëfficiënt van ten hoogste 1,65 W/m2.K
[Symbol]	Opstelplaats wtw unit
[Symbol]	Opstelplaats boiler
[Symbol]	Opstelplaats warmtepomp
[Symbol]	Wasmachine / droger
[Symbol]	Kruipkult afm: 510*810 mm
[Symbol]	looppot, deur te openen zonder gebruik van losse hulpmiddelen zoals sleutels
[Symbol]	Meterkast ( hoofdschakelaar ruon)
[Symbol]	niet-ioniserende rookmelder conform NEN 2535
[Symbol]	Mechanische afvoer in dm3/s

Betreffende project:	
Pietje Miedeweg 6	
9161 CV Hollum Ameland	
[Redacted]	
behoort bij:	Bouwwerf Ameland
in opdracht van:	
Project:	Bestektekening
Schaal:	1:100
Formaat:	A 1
Datum:	10-03-2023
Blad nr.:	L02