





Voorgevel




Rechter Zijgevel

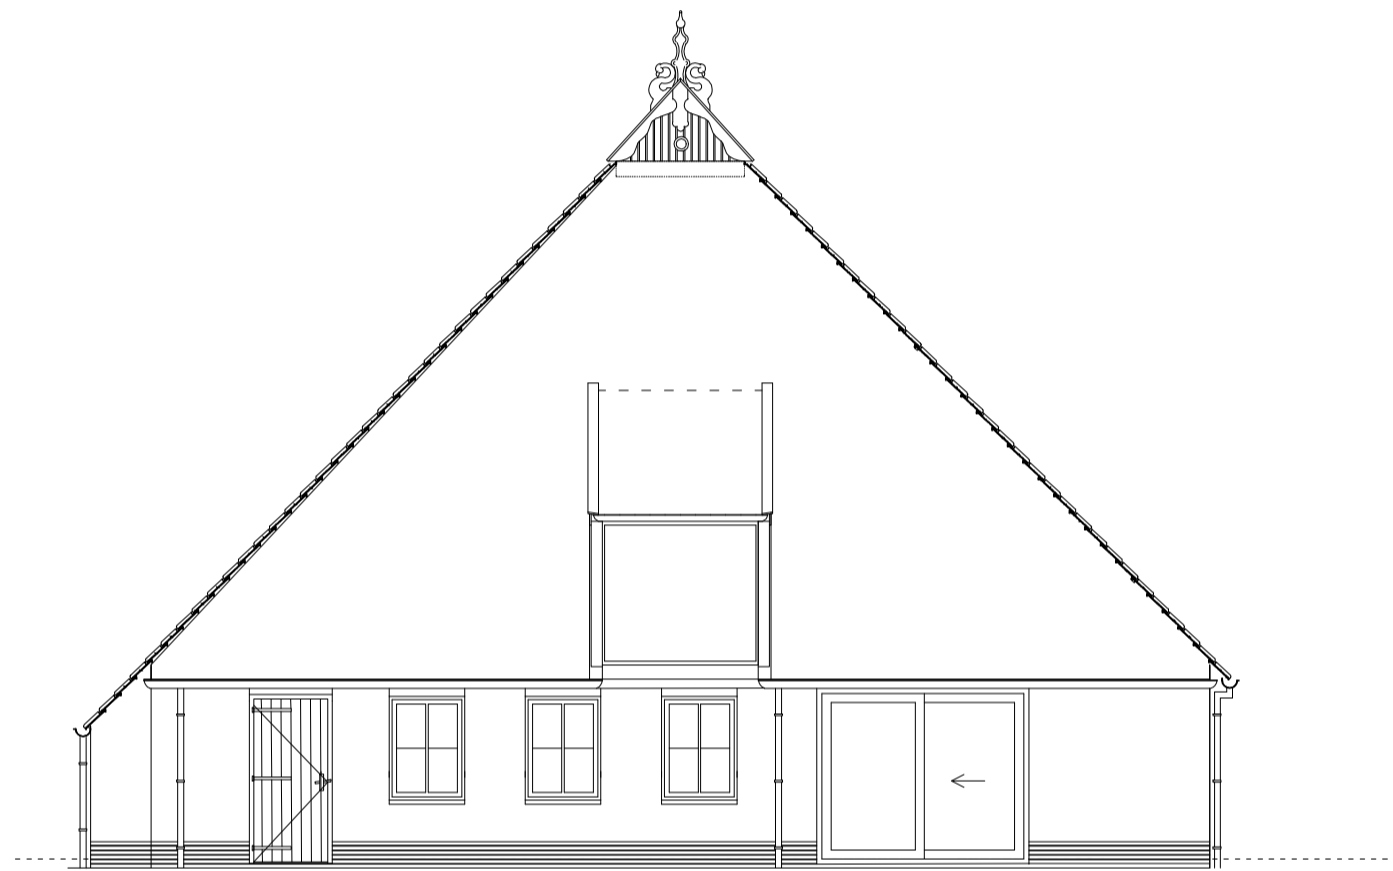

Achtergevel

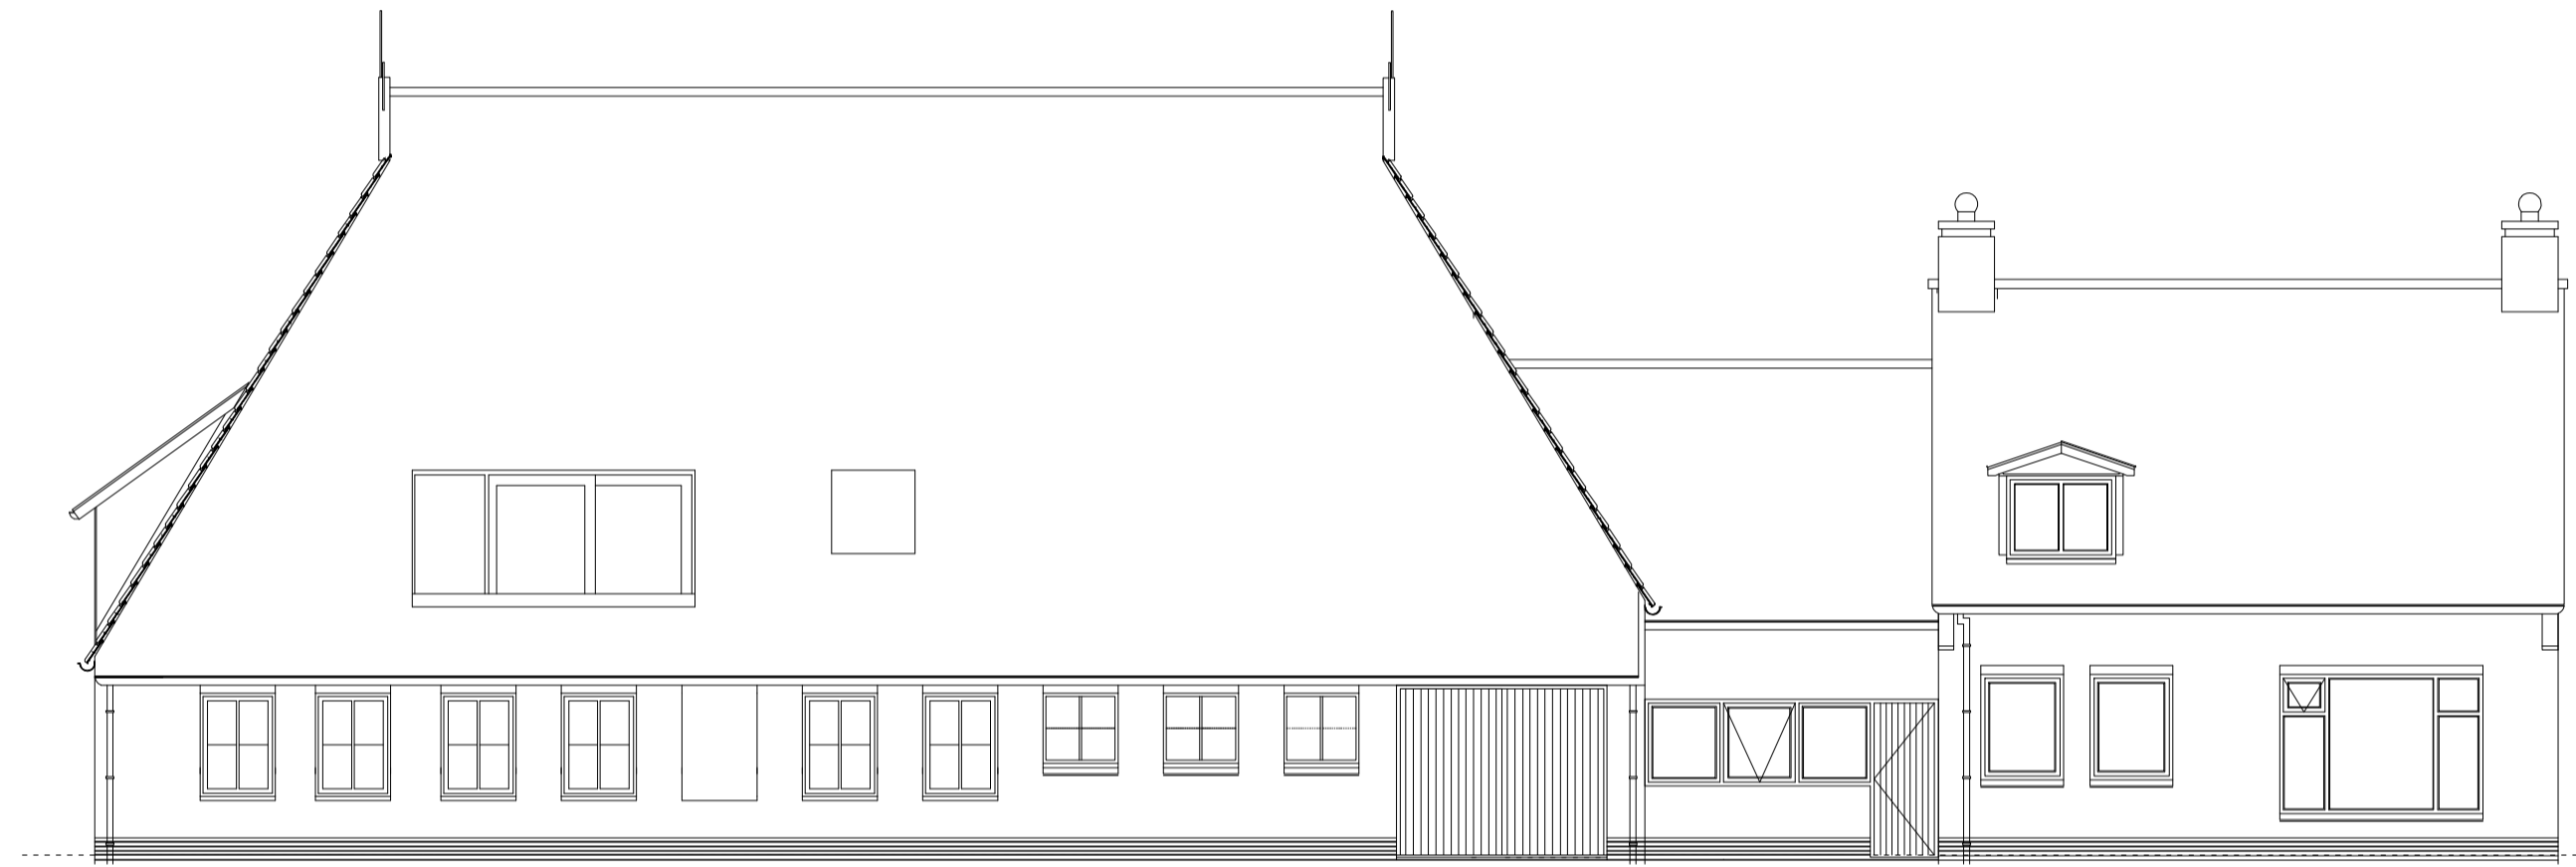

Linker Zijgevel

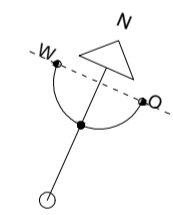

Kad. gem: Ballum - Ameland
Sectie: H
Nummer: 149
Perceel opp: 7405 m²
Schaal: 1:1000

Totaal bebouwde oppervlakte 375.50 m²

Let op bij uitvoering op de brandoverstagdetails.
De te verbouwen constructieonderdelen grenzend aan de binnenlucht dient te voldoen aan brandklasse D en rookklasse s2.

Derden:	
Bouwconstructie volgens constructeur en 90 min. WTB	
Ventilatie conform berekening installatieadviseur	
EPC conform berekening installatieadviseur	

van toepassing zijnde voorschriften	
NEN 1010	Electrische installatie
NEN 1068	Thermische isolatie
NEN 2535	brandmeldinstallaties
NEN 2536	brandmeldinstallaties
NEN 2575	ontruimingsalarminstallatie
NEN 2778	Ter voorkoming van oppervlaktecondensatie
NEN 3589	Veiligheidsbeglazing
NEN 5077	Geluidwering in gebouwen
NEN 5087	Inbraakveiligheid
NEN 6065/6066	materiaalklassen
NEN 6068	branddoorslag en brandoverstag
BB art. 2.170	Permanente vuurbelasting

Peil = 000+ =+NAP

Constructies volgens constructeur

Voorstel verbouw Pietje Miedeweg 6, Hollum
2 x 4 persoons recreatieappartementen
+ 2de woonhuis in staldeel

gevels

		onderdeel	werk	1	2	10	20
		B2		5	50		
		25-09-2024	datum	100	200	1000	2000
			formaat	500	5000		

ontwerp



IR MATSMA ARCHITECT
DE IKKER 4 9062 HN DENTSJERK 06 22208938 www.marten-atsna.nl