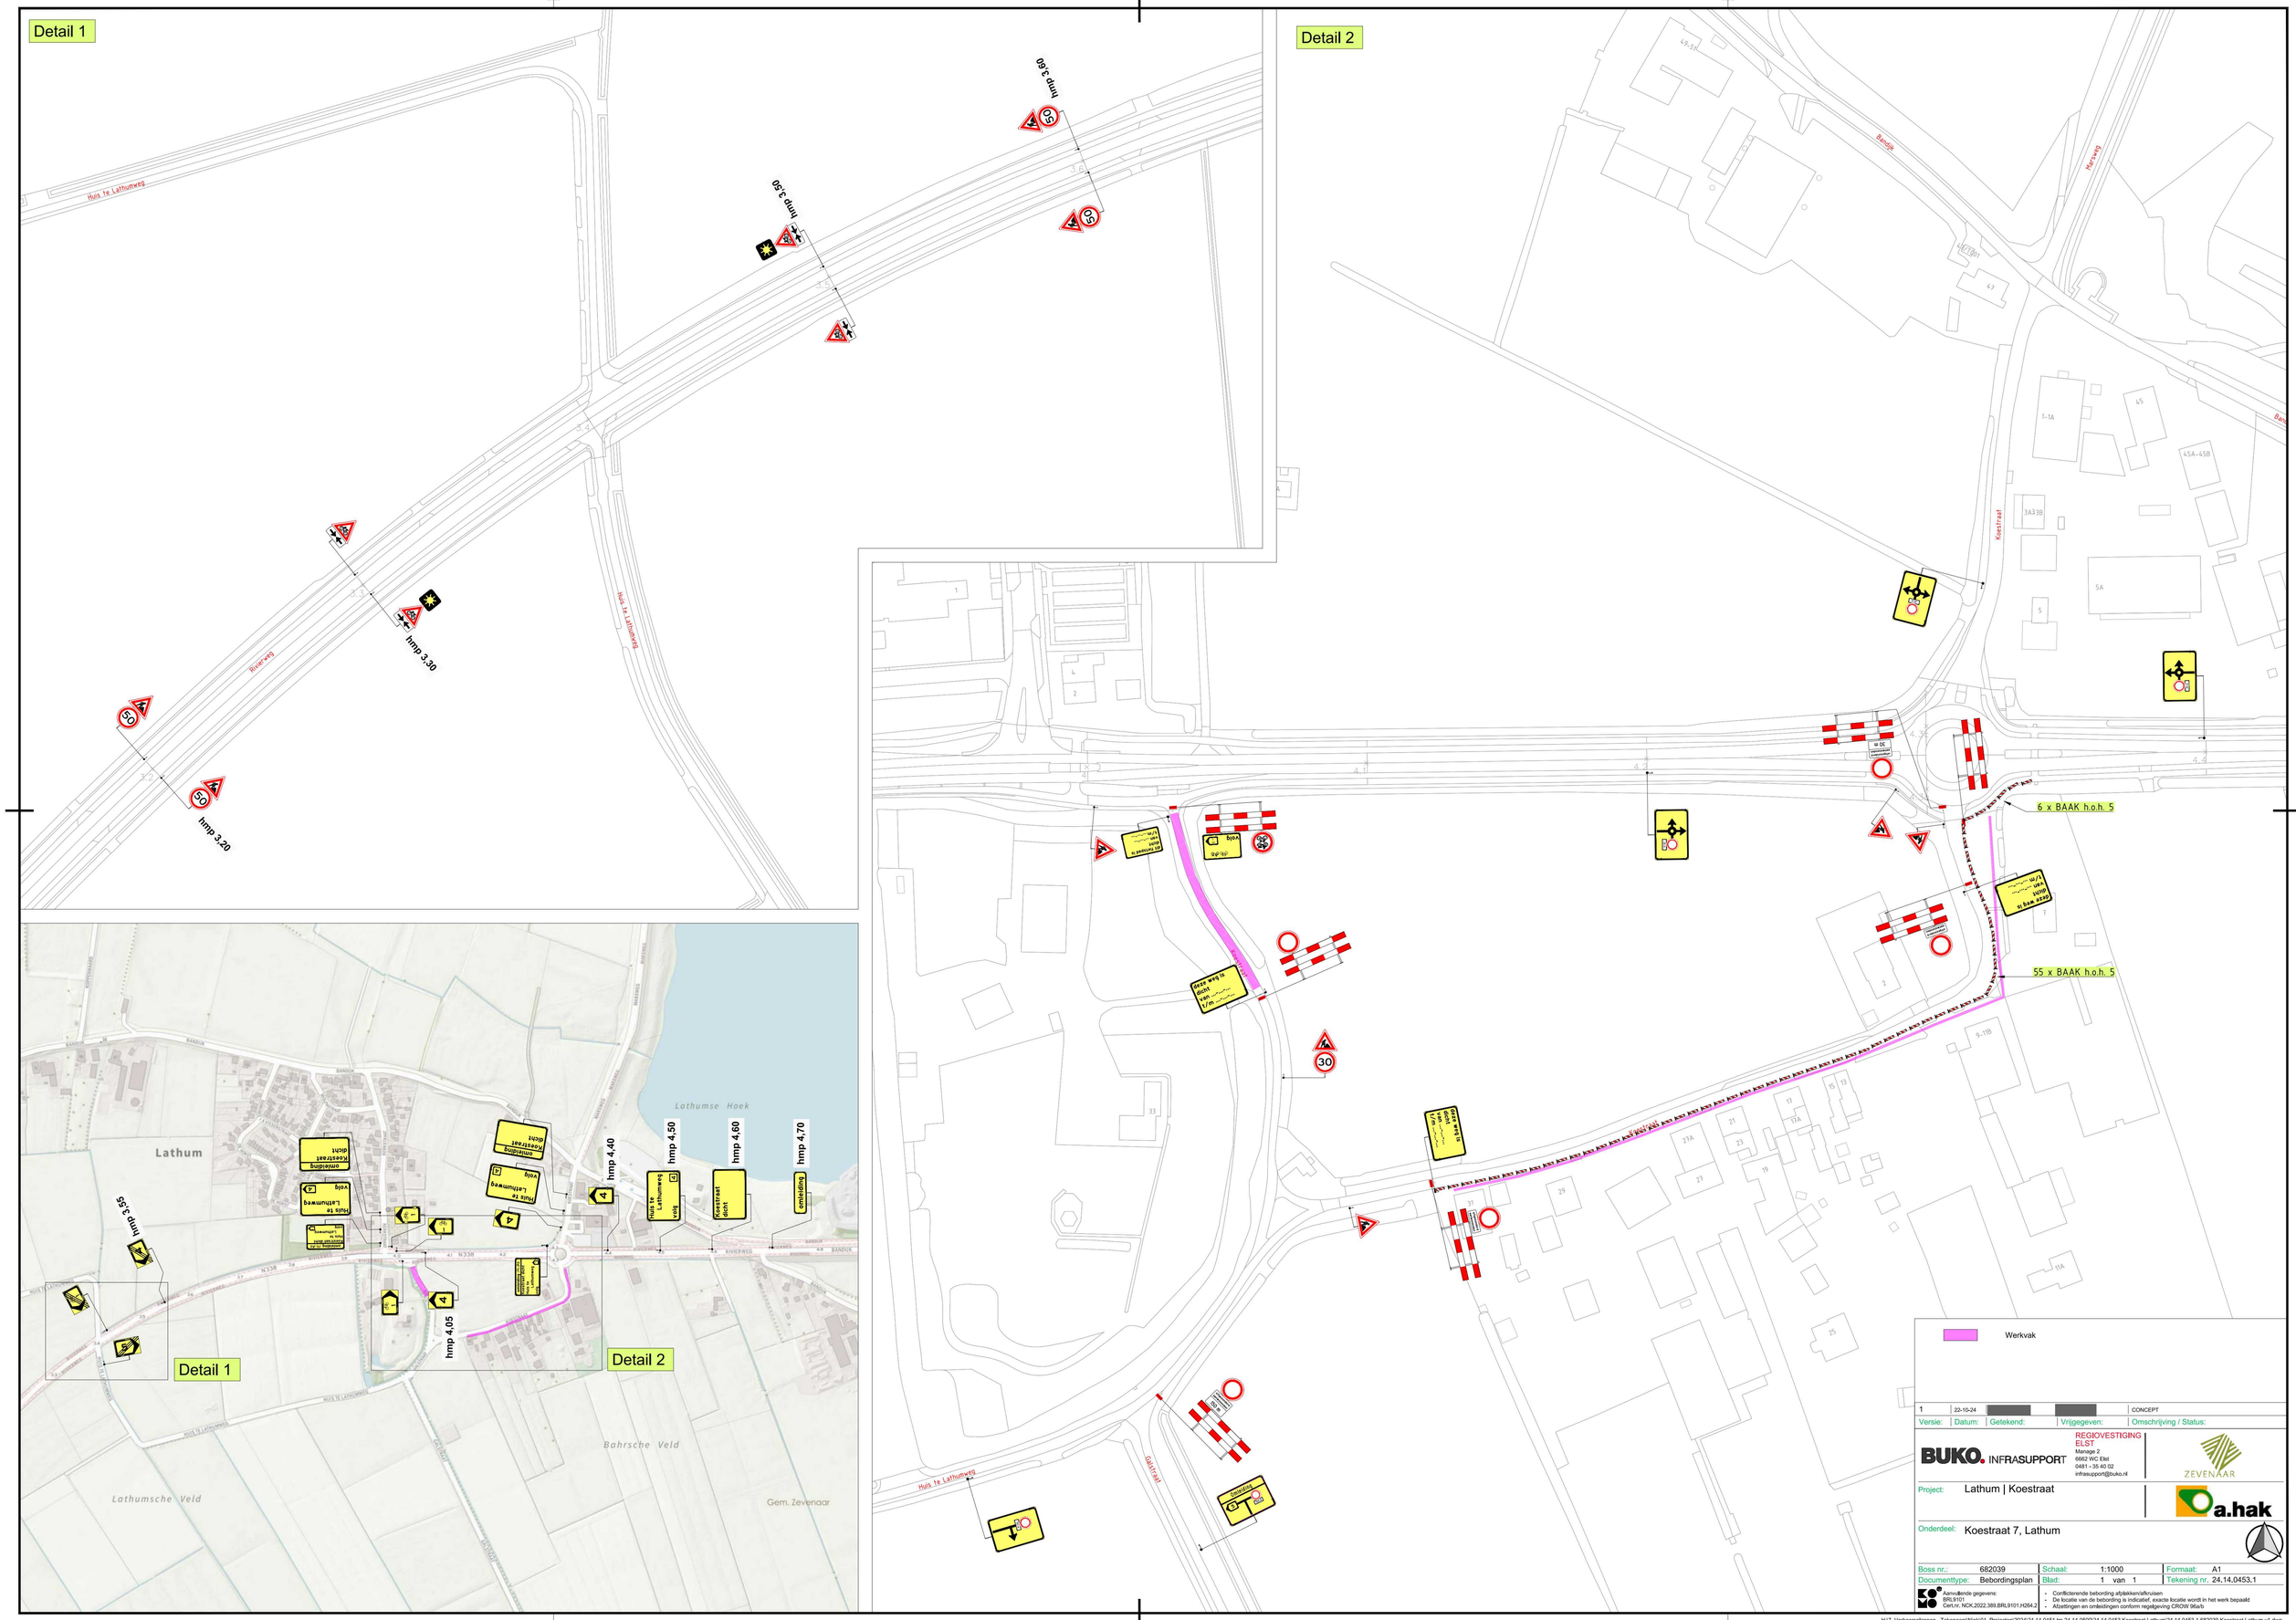

Versie:	Datum:	Getekend:	Vrijgegeven:	Omschrijving / Status:
1	22-10-24			CONCEPT

BUKO. INFRASUPPORT

REGIOVESTIGING ELST
Manage 2
6662 WC Elst
0481 - 35 40 02
infrasupport@buko.nl

ZEVENAAR

Project: Lathum | Koestraat

a.hak

Onderdeel: Koestraat 7, Lathum

Boss nr.:	682039	Schaal:	1:1000	Formaat:	A1
Documenttype:	Bebordingsplan	Blad:	1 van 1	Tekening nr.	24.14.0453.1

Aanvullende gegevens:
BRL9101
Cert.nr. NCK.2022.389.BRL9101.H264.2

- Conflicterende bebording afplakken/afkruisen
- De locatie van de bebording is indicatief, exacte locatie wordt in het werk bepaald
- Afzettingen en omleidingen conform regelgeving CROW 96a/b

H:\7. Verkeersplannen - Tekenaars\Niek\01. Projecten\2024\24.14.0451 tm 24.14.0500\24.14.0453 Koestraat Lathum\24.14.0453.1 682039 Koestraat Lathum v1.dwg