






**Voorgevel**  
Nieuwplan  
Schaal 1:100  
Zuidgevel



**Rechter Zijgevel**  
Nieuwplan  
Schaal 1:100  
Oostgevel

**Achtergevel**  
Nieuwplan  
Schaal 1:100  
Noordgevel

**Linker Zijgevel**  
Nieuwplan  
Schaal 1:100  
Westgevel

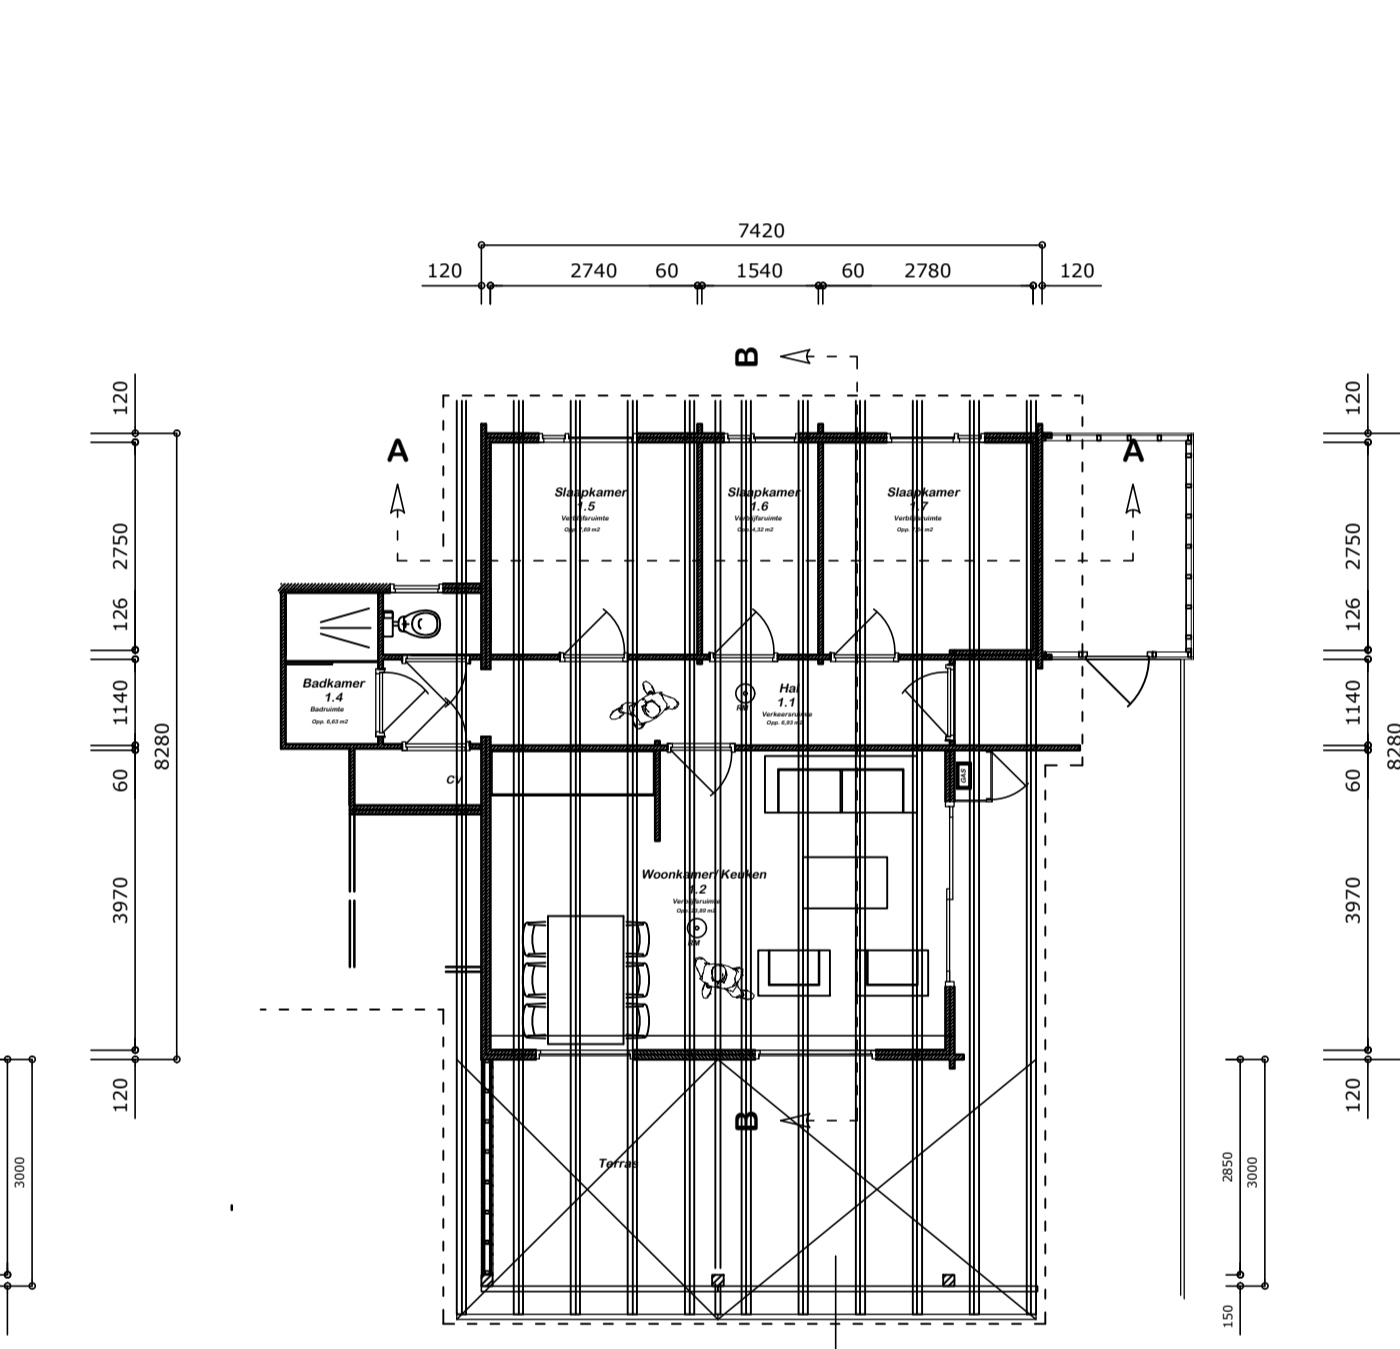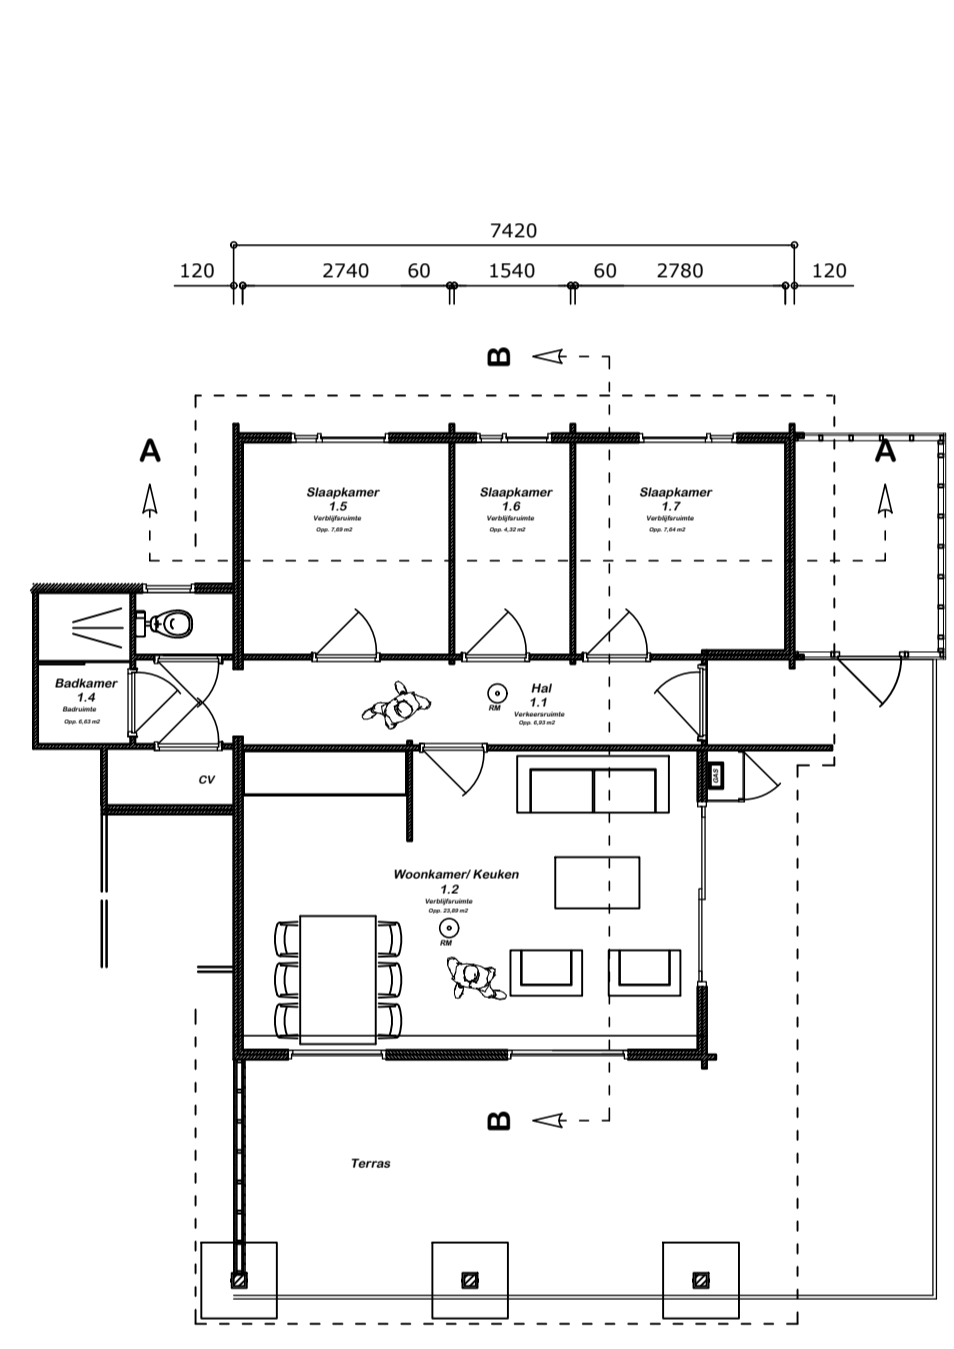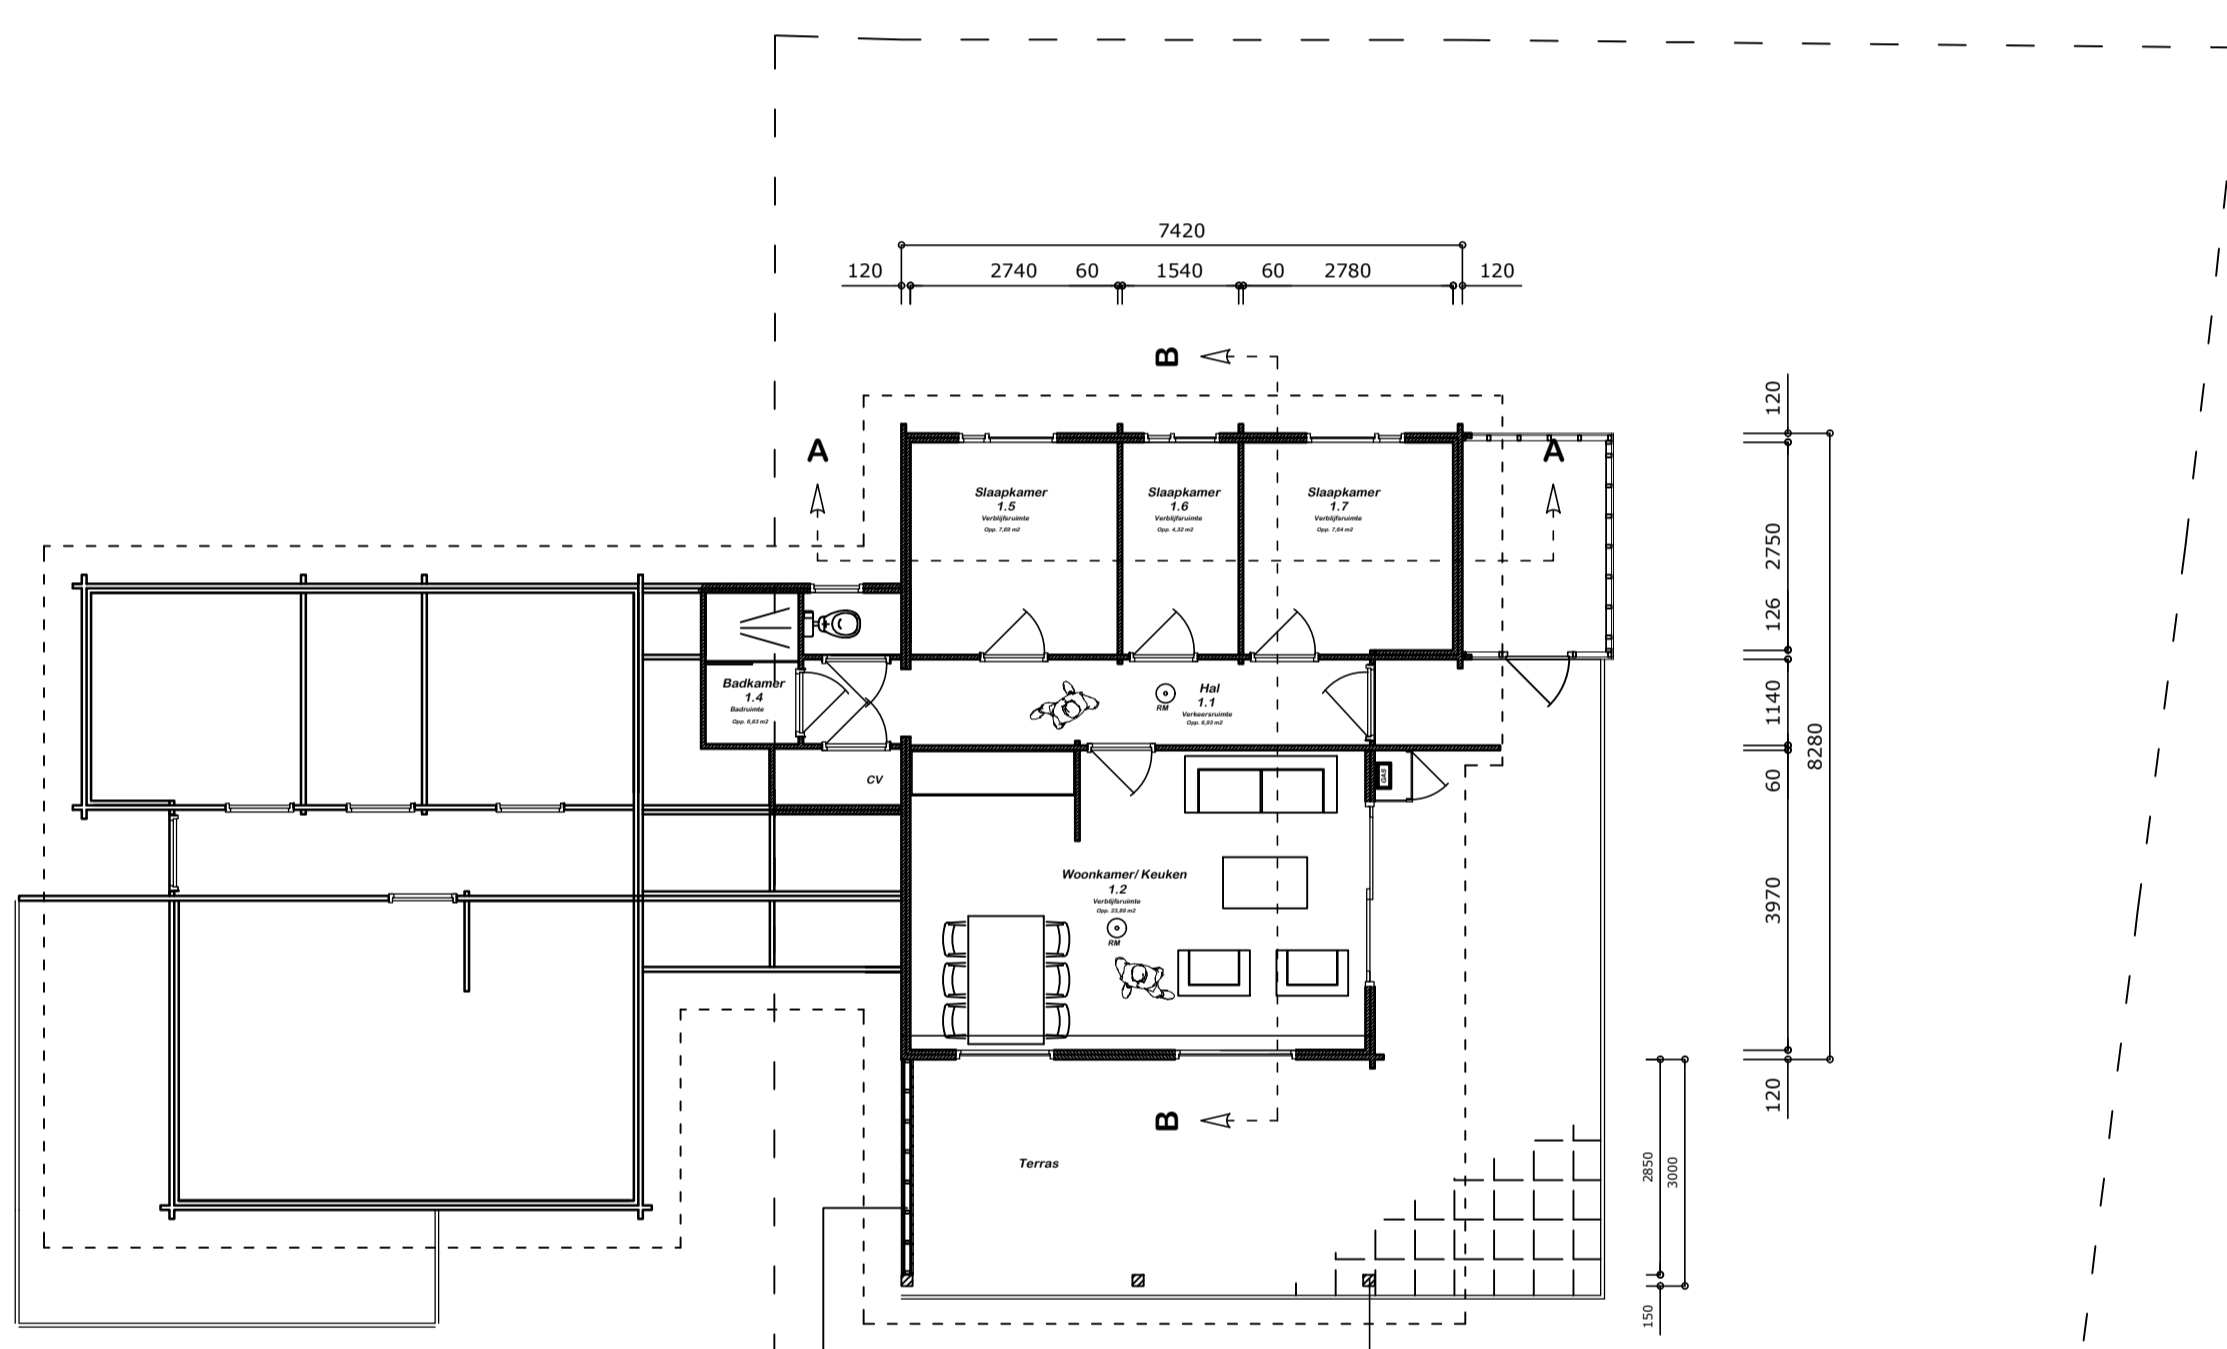


**Begane grond**  
Nieuwplan  
Schaal 1:100  
Bebouwd oppervlak: 87,48 m<sup>2</sup>

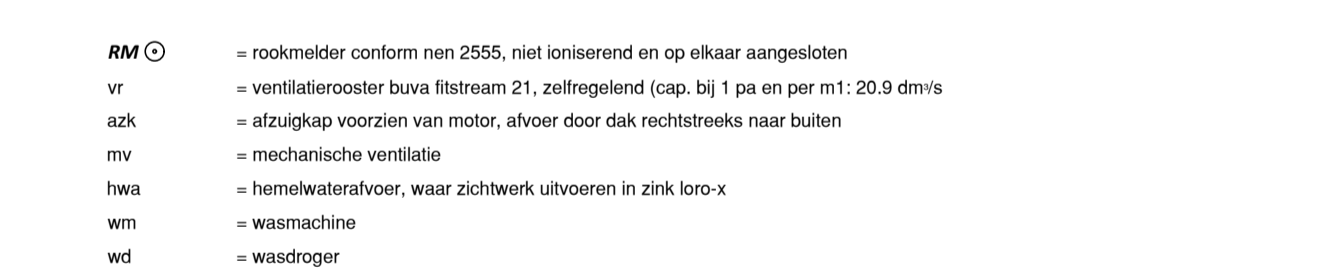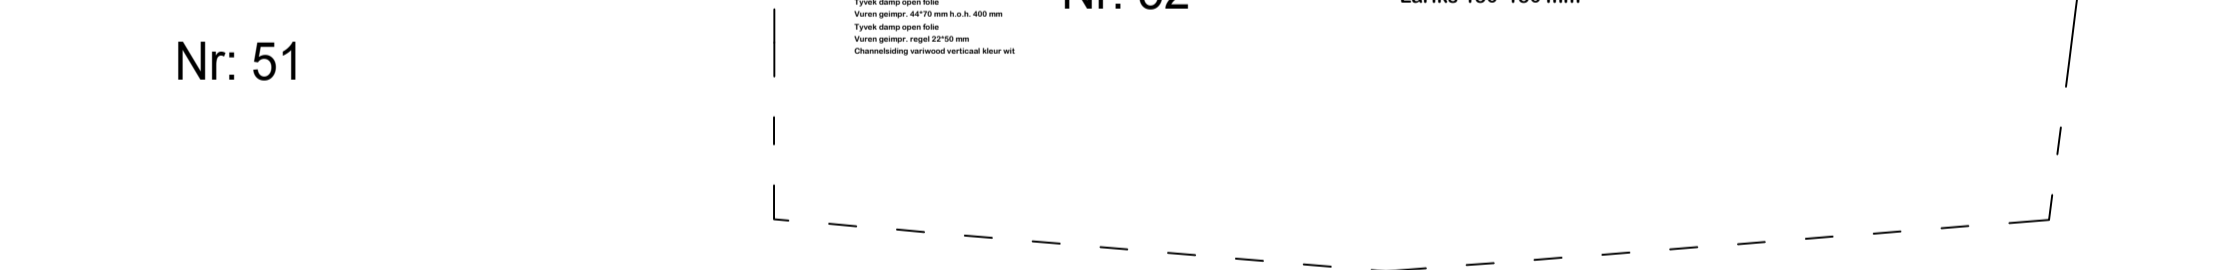

**Materialen en kleurenstaat**

Onderdeel:	Materiaal:	Kleur:
Gevels	Hout	Wit
Boeilijst en windveer	Zetwerk	Wit
Dakbedekking	Bitumen	donker
Kozijnen	Hardhout	Crème wit 9001
Draaiende delen	Hardhout	Crème wit 9001
Beglazing	Isolatie glas	Helder transparant
Overstek	Rockpanel	Crème wit 9001
Hemelwaterafvoeren	Zink	Zink

**renvooi**

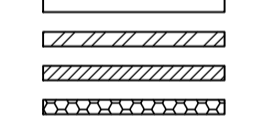

- bestaande muur
- gevelsteen dik 100mm
- kalkzandsteen dik 100mm
- isolatie materiaal

- RM ⊙ = rookmelder conform nen 2555, niet ioniserend en op elkaar aangesloten
- vr = ventilatorrooster buva filstream 21, zelfregelend (cap. bij 1 pa en per m<sup>2</sup>: 20,9 dm<sup>3</sup>/s)
- azk = afzuigkap voorzien van motor, afvoer door dak rechtstreeks naar buiten
- mv = mechanische ventilatie
- hwa = hemelwaterafvoer, waar zichtwerk uitvoeren in zink lork-x
- wm = wasmachine
- wd = wasdroger
- wfw = opstelplaats wfw unit
- bo = opstelplaats boiler
- wp = opstelplaats warmtepomp
- L.S. = loopstiel deur te openen zonder gebruik van losse hulpmiddelen zonder sleutel
- M.K. = meterkast ( hoofdschakelaar nuten )

**BOUWONTWERP AMELAND**  
Let op! maatvoering in het werk controleren  
Algemene voorwaarden toevoeging


**Aanbouw Engelsmanhiem 54 te Hollum Ameland**  
Opdrachtgever: Andreas & Manuela Ubben Börger Weg 2 DE 26632 Ihlow Duitsland Tel: 0049 1520 874 8445 Mail: manuela.ubben@online.de




VOORBEELD



VOORBEELD

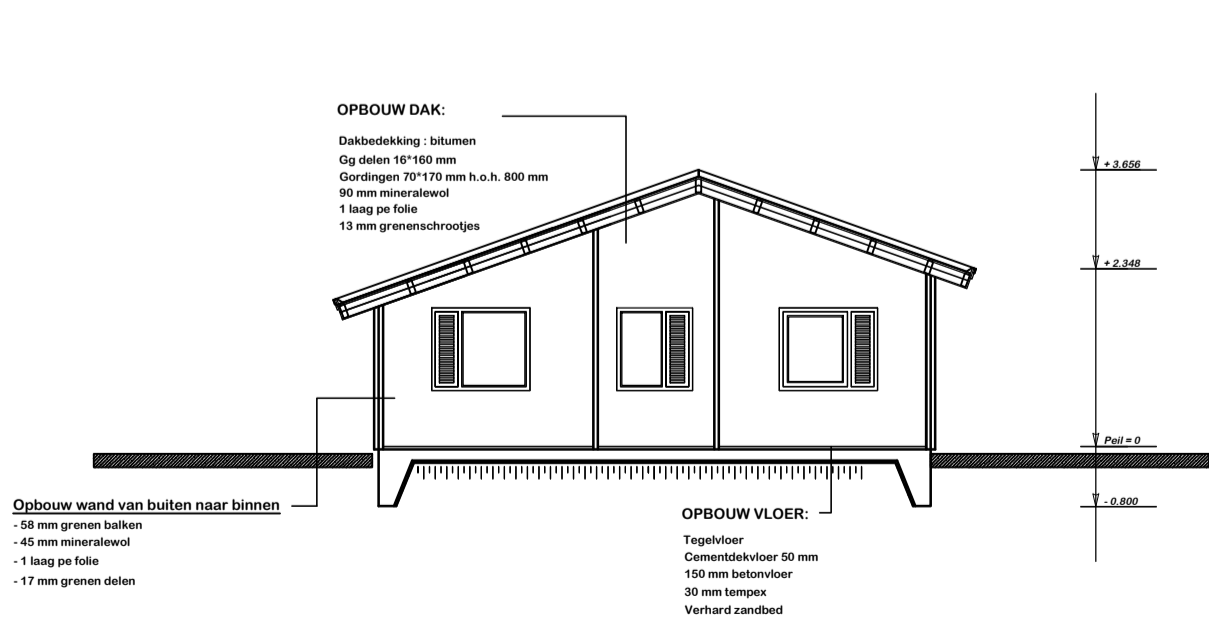

**Doorsnede A-A**  
Nieuwplan  
Schaal 1:100

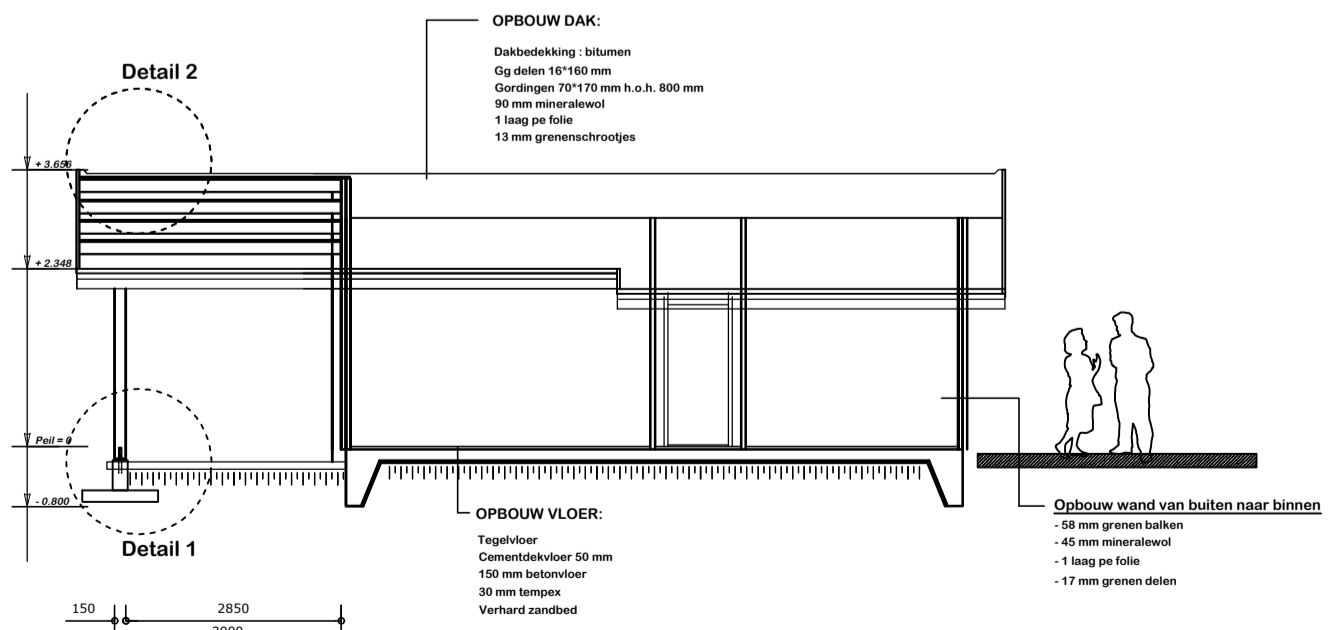

**Doorsnede B-B**  
Nieuwplan  
Schaal 1:100