



Gebouwen


- A bedrijfswoning/ stal 12 st. vr. jongvee (2 jr.) A 3.100
- B stal 100 st. melk- en kalfkoeien A 1.100 / melkstal / tanklokaal
- C stal 54 st. vr. jongvee (2 jr.) A 3.100 / werktuigenberging
- D garage / berging
- E mestbassin 1000 m3 (folie afgedekt)

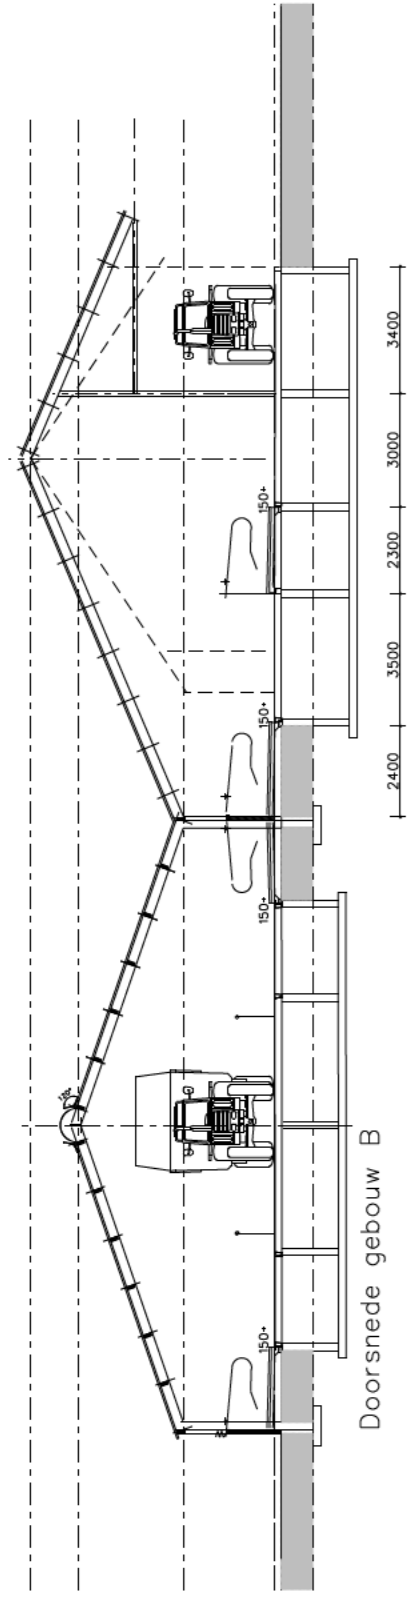

Doorsnede gebouw B

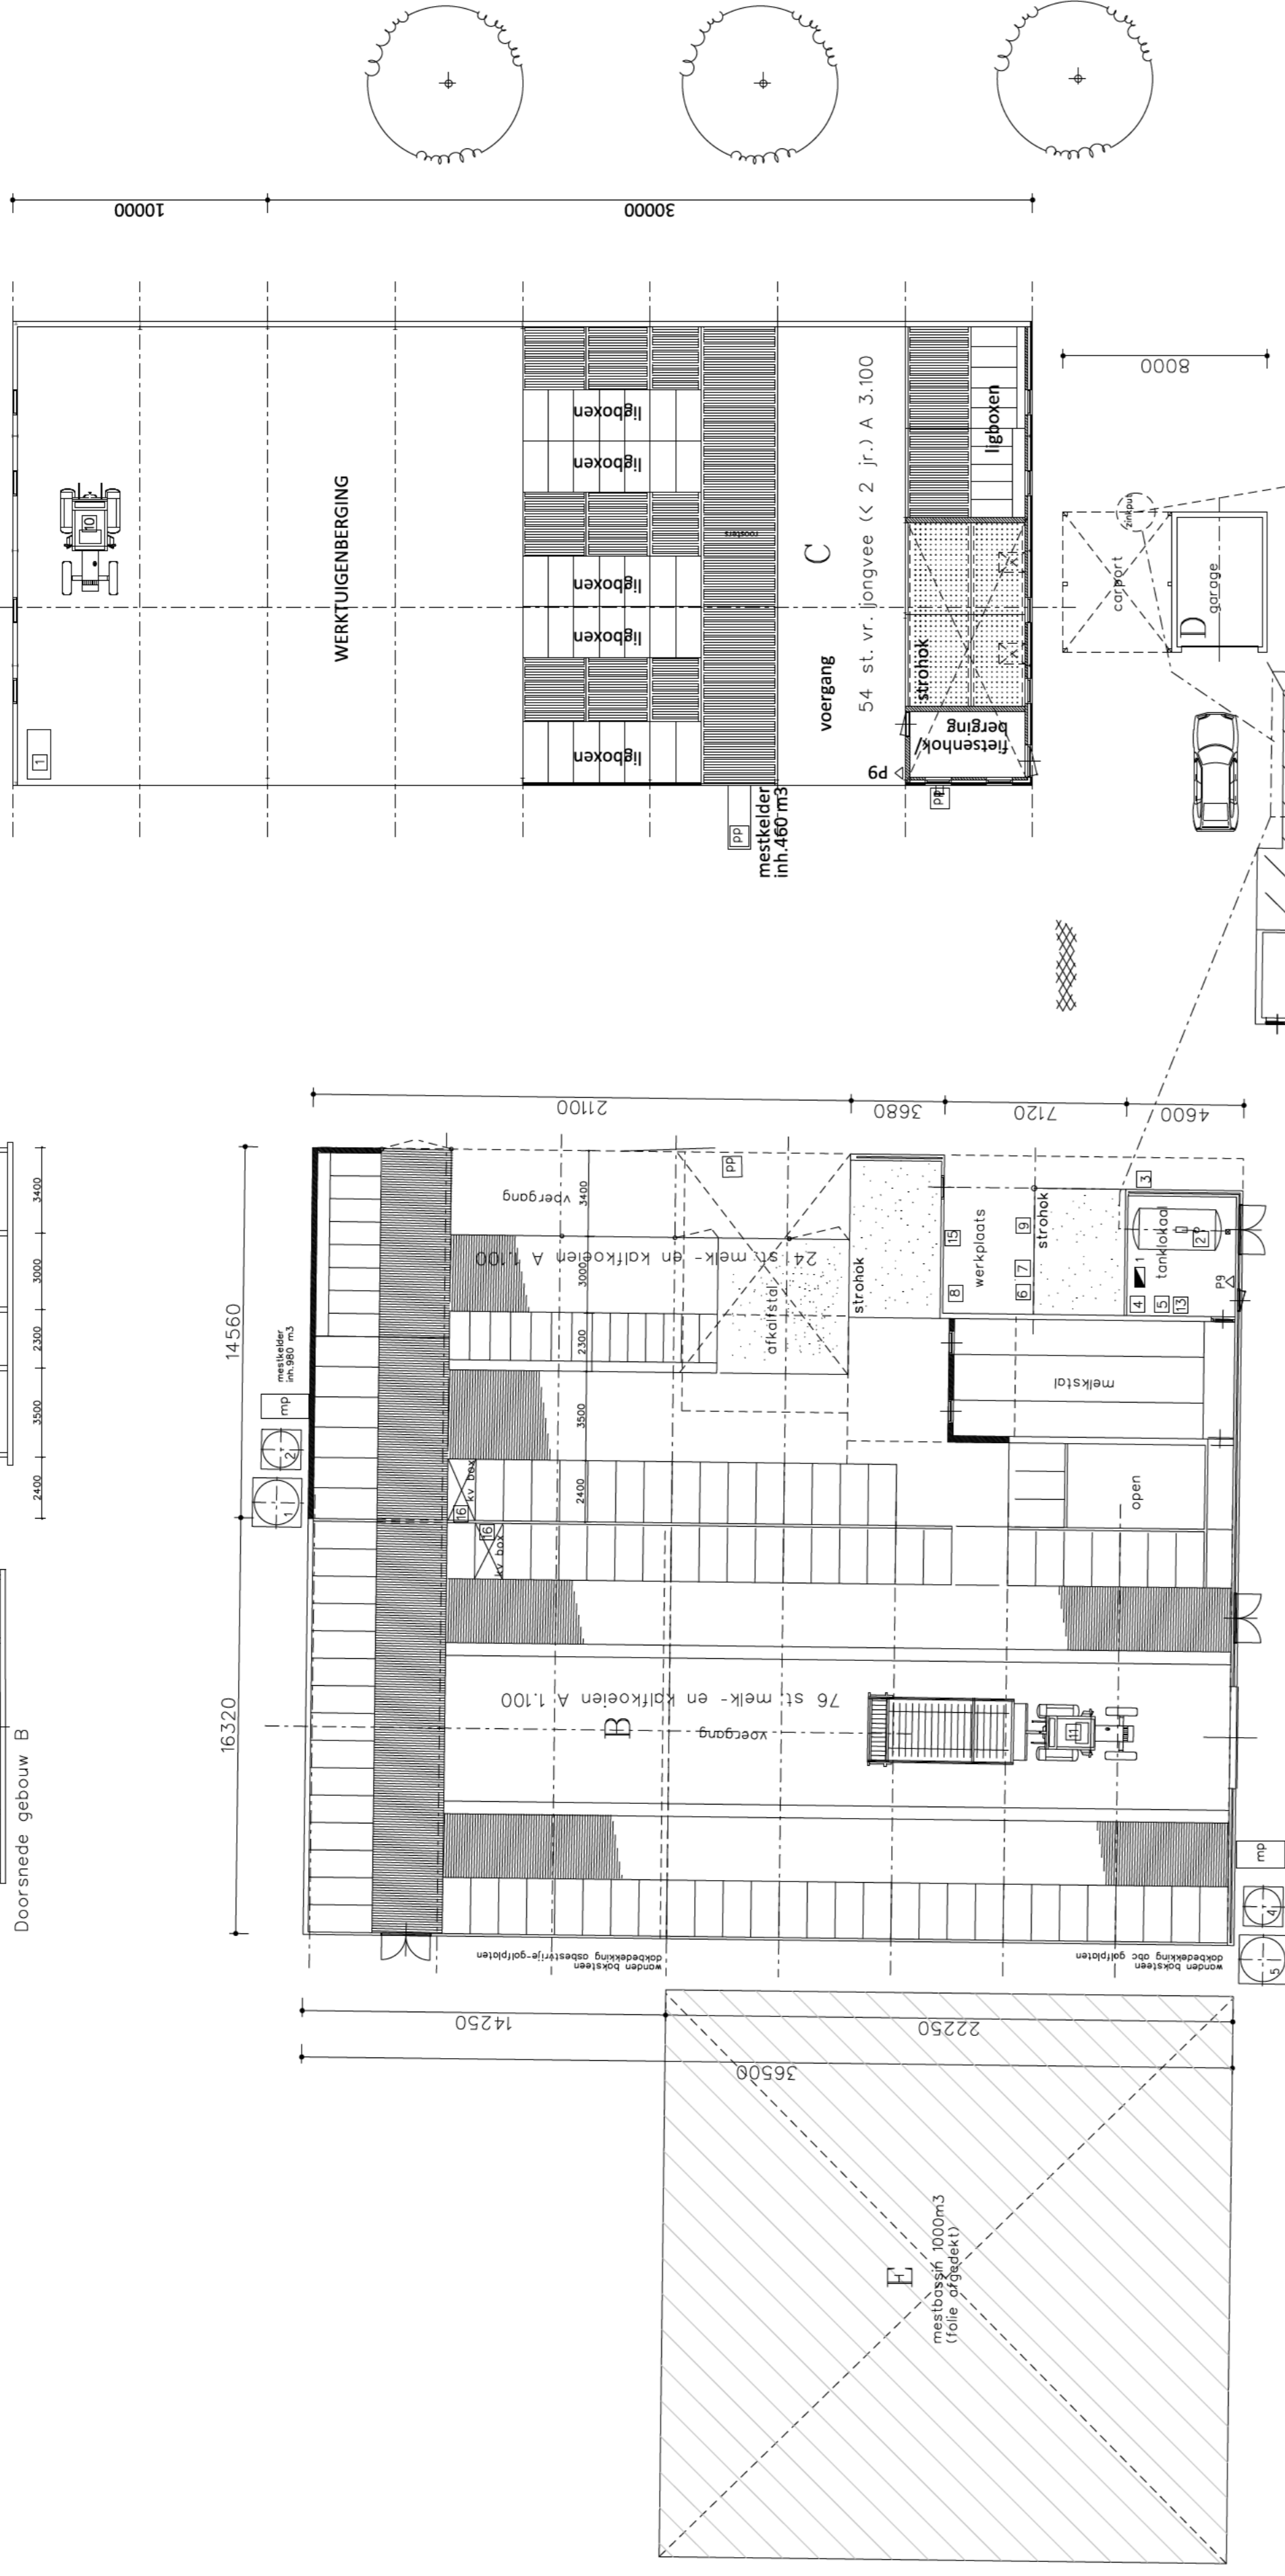

Legenda		vervullen	eenheid
symb.	omschrijving	gemal	kw / p/ft
1	voersilo	1	6 ton/ft
2	voersilo	1	4 ton/ft
3	voersilo	1	2 ton/ft
4	voersilo	1	2 ton/ft
5	voersilo	1	6 ton/ft
6	voersilo	1	6 ton/ft
7	waterpomp	1	1,1
8	pompput	1	-
9	poederblazer	1	9 kg/ft
10	disselestant in lekbock + elec. pomp	1	1200 ltr.
11	melkstal met rooster	1	0,4 5000 ltr.
12	voerpomp	1	3,8
13	voerpomp	1	2,2
14	melkcomp	1	1,1
15	diverse hangereedschap	1	4
16	lamparaat (electrisch)	1	1,1
17	hoger/afheijer (electrisch)	1	5,5
18	kleinbock (electrisch)	1	2
19	tractor (diesel)	1	50
20	tractor (diesel)	1	70
21	kleinchemisch/afval	1	-
22	opslag reinigings-/ontmettingsmiddelen	1	60 ltr.
23	opslag medicijnen in kost	1	10 kg/ft
24	motorolie in lekbock	2	60 ltr.
25	krachtvoerbak	2	0,25

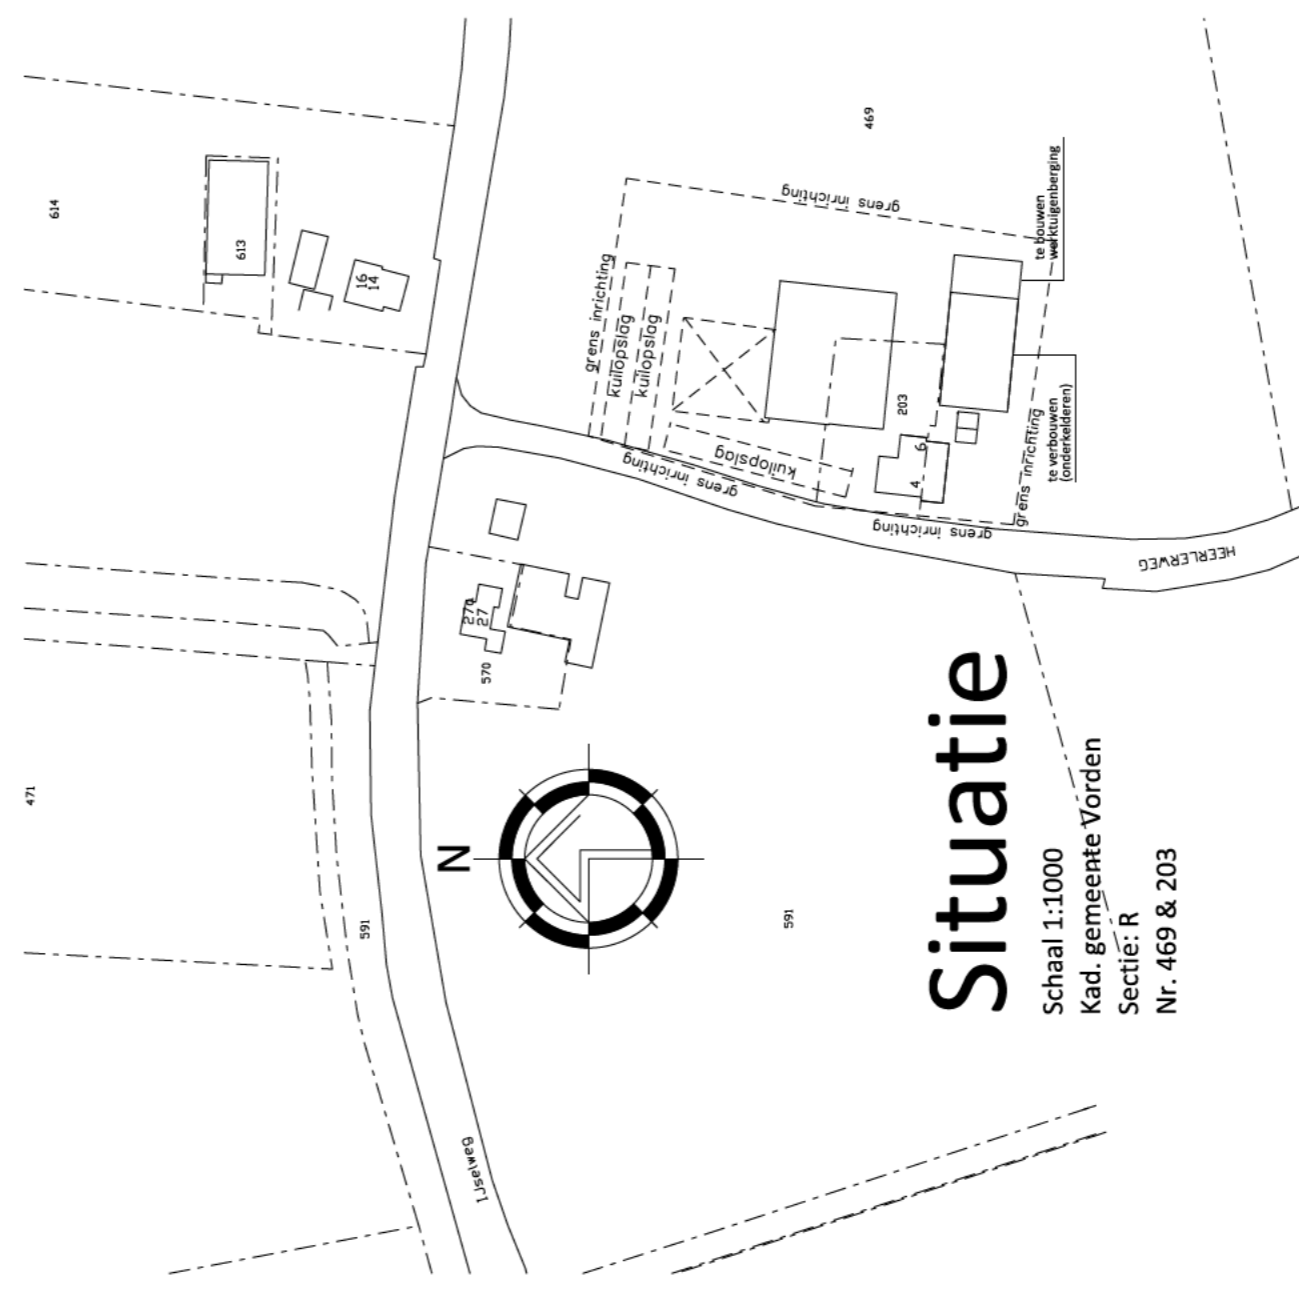

Situatie

Schaal 1:1000
Kad. gemeente Vorden
Sectie: R
Nr. 469 & 203

Bedrijfsontwikkeling

Agruniek(R)invallei, adviseur 06-...




VAN WESTREENEN

PROJECT:
Bedrijfsplaattegrond
OPDRACHTGEVER:
Maatschap B.H. Hartemink, E.J. Hartemink-Van Til en I. Hartemink
Loozevangerweg
7233 SG VIERBAKKER
LOCATIE: Heerleweg 6 te Vierakker

Van Westreenen Adviseurs
Antonie Fokkerstraat 1a
7723 AP Barneveld
T: (0254) 4742 81
F: (0254) 4742 81
E: info@vanwestreenen.nl

Van Westreenen O&O
7113 AA Lelystad
T: (0544) 377 97
F: (0544) 378 84
E: info@vanwestreenen.nl

SCHAAL: 1:200
GETEKEND: AI
FORMAAT: A1
DATUM: 08/07/2020
WIJZIGING:
PROJECTNUMMER:
202007-NB-HARTEMINK
Blad 1 van 1

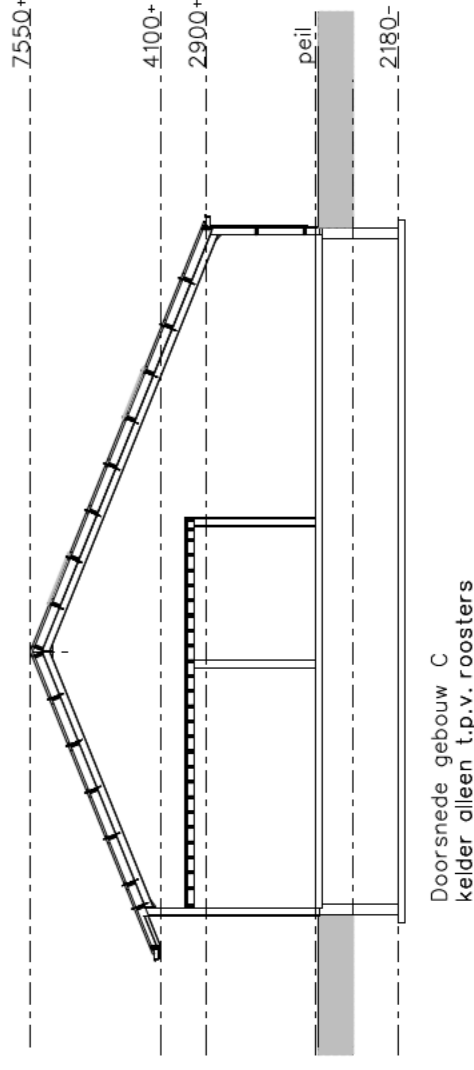

Doorsnede gebouw C
kelder alleen op.w. roosters