


Behoort bij Besluit van Burgemeester
en Wethouders der gemeente Vorden
van 25-3-91 no 10 3821

De Gemeentesecretaris,

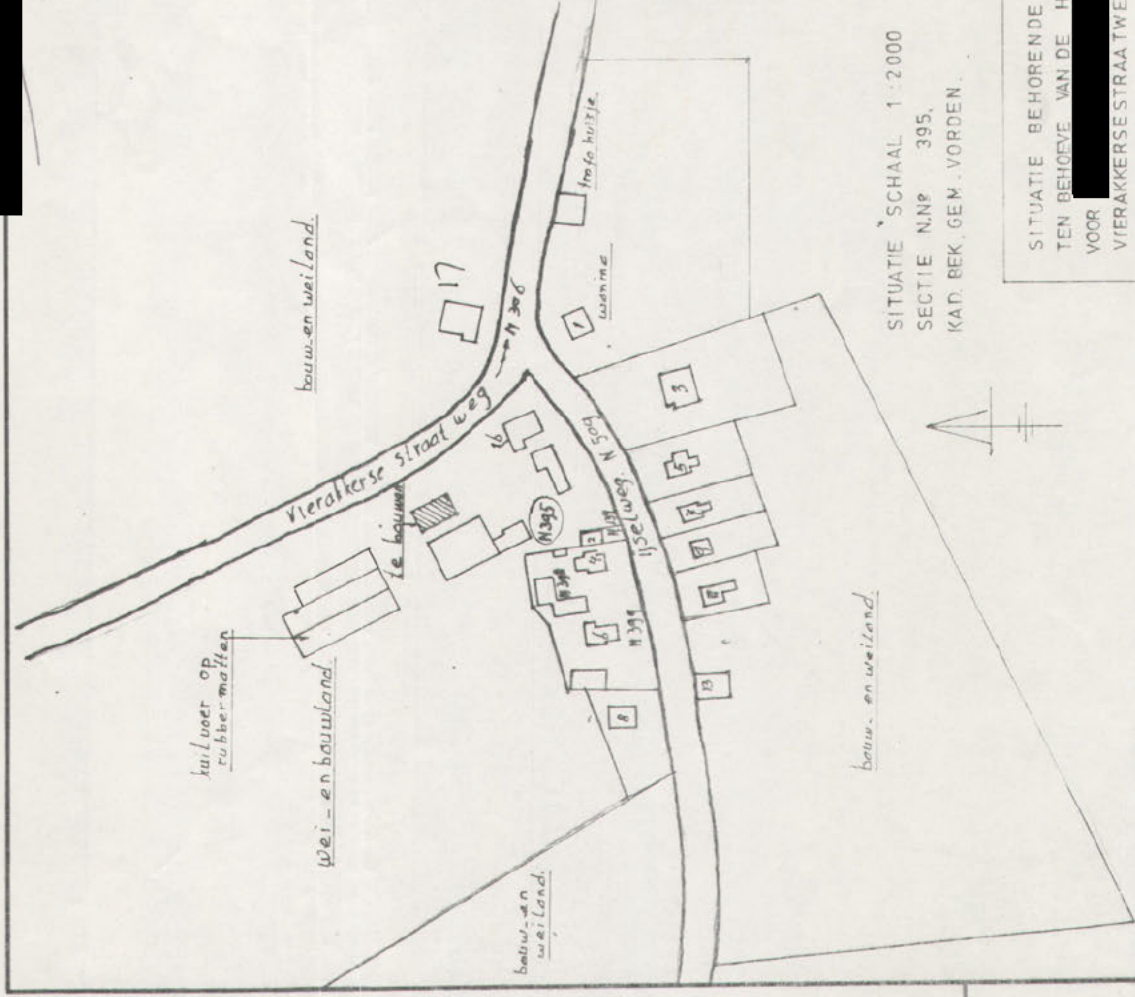

SITUATIE SCHAAL 1:2000
SECTIE N.N.P. 395,
KAD. BEK. GEM. VORDEN.



SITUATIE BEHORENDE BIJ DE AANPRAKEN
TEN BEHOEFTE VAN DE HINDERWIJZEN
VOOR [REDACTED]
VIERAKKERSE STRAATWEG 16,
VIERAKKER.

DATUM 25-8-90