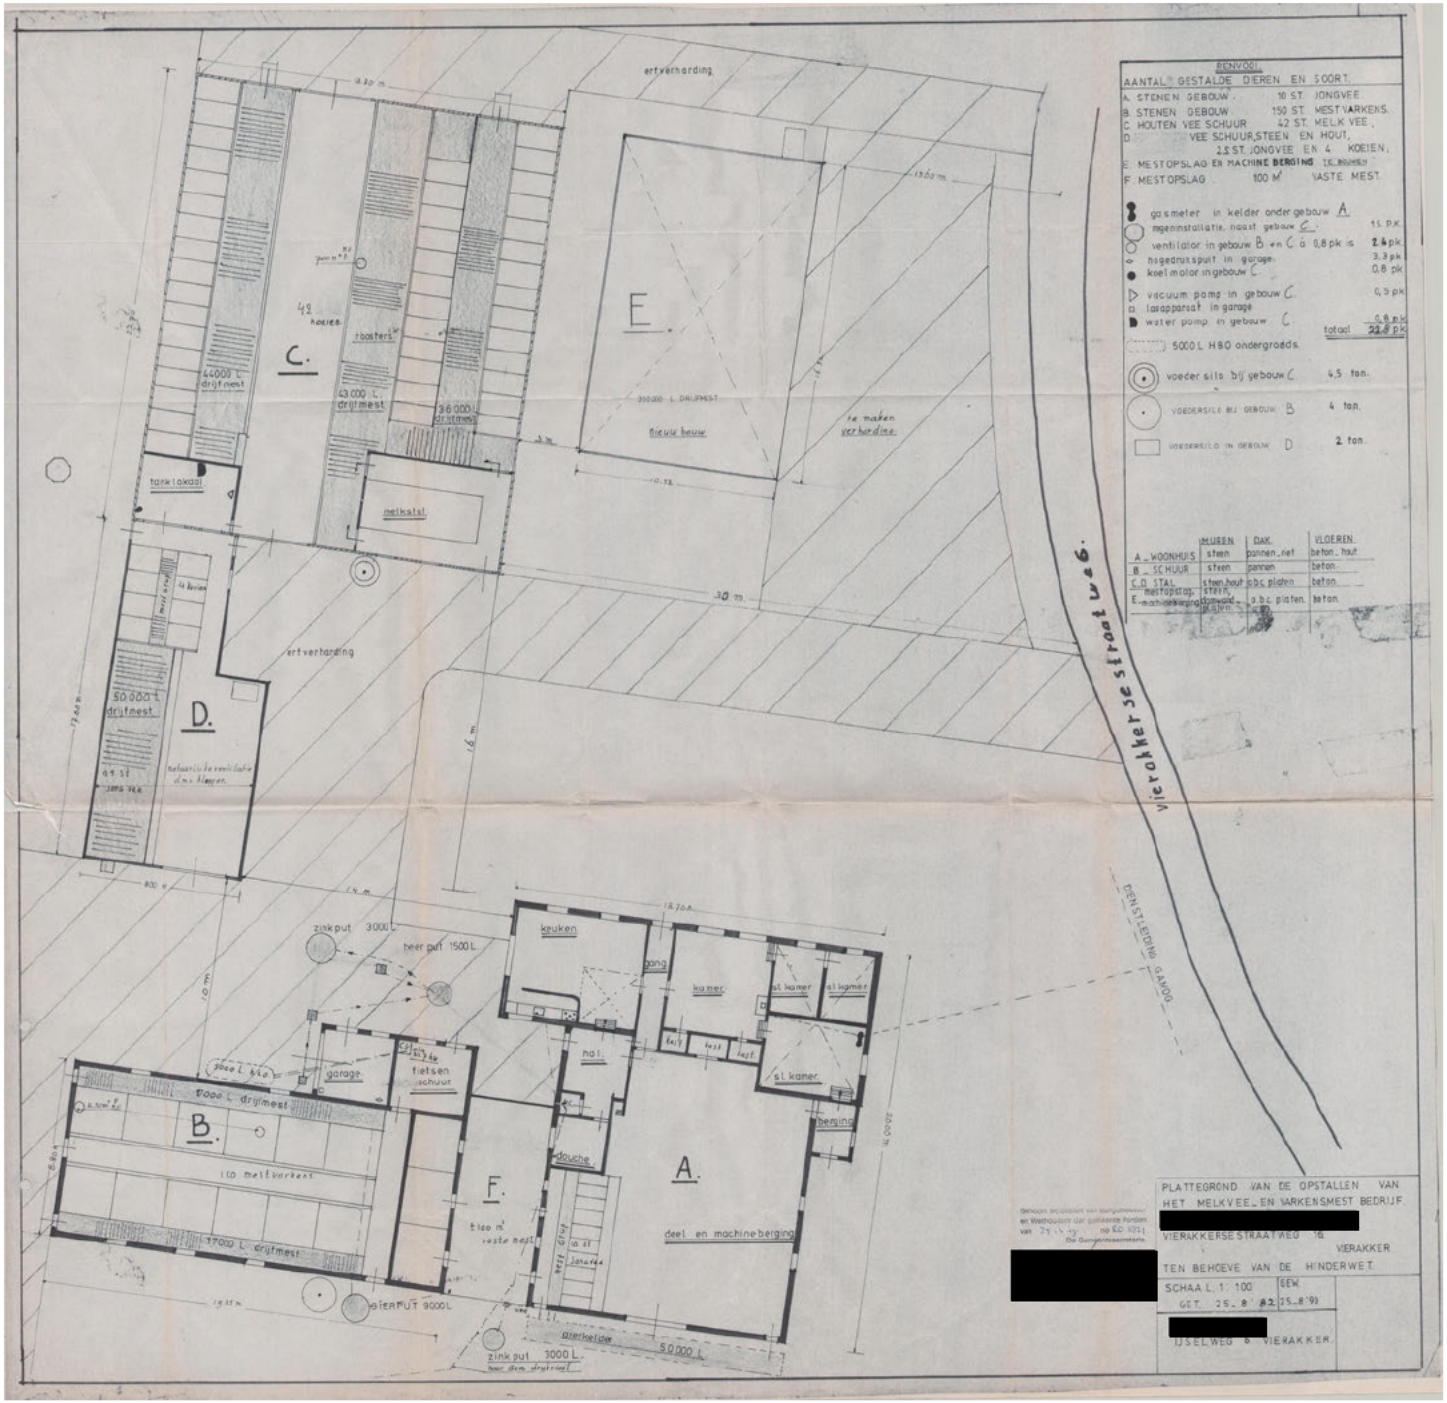
BENVOORT
AANTAL GESTALDE DIEREN EN SOORT.
A. STENEN GEBOUW 10 ST. JONGVEE.
B. STENEN GEBOUW 150 ST. MEST VARKENS.
C. HOUTEN VEE SCHUUR 42 ST. MELK VEE,
D. VEE SCHUUR, STEEN EN HOUT, 23 ST. JONGVEE EN 4 KOEIEN.
E. MESTOPSLAG EN MACHINE BERGING TE BOUWEN
F. MESTOPSLAG 100 M² VASTE MEST.
gasmeter in kelder onder gebouw A.
regeninstallatie, naast gebouw C. 15 pk.
ventilator in gebouw B en C à 0,8 pk is 2,4 pk.
hogedruk spuit in garage 3,3 pk.
koel motor in gebouw C 0,8 pk.
vacuum pomp in gebouw C 0,9 pk.
lasapparaat in garage
water pomp in gebouw C 0,8 pk.
totaal 22,8 pk.
5000 L H80 ondergronds.
voeder silo bij gebouw C 4,5 ton.
VOEDERSILO BIJ GEBOUW B 4 ton.
VOEDERSILO IN GEBOUW D 2 ton.
MUREN DAK VLOEREN
A _ WOONHUIS steen pannen, riet beton, hout
B _ SCHUUR steen pannen beton
C,D STAL steen, hout golfpl. b.b.c. platen beton
E _ mestopslag STEEN b.b.c. platen beton
F _ machineberging DOMWAND
E. te maken verharding
nieuw beton
300000 L DRIJFMEST
C.
42 koeien
roosters
44000 L drijfmest
43000 L drijfmest
36000 L drijfmest
melkstal
tankkoel.
ert verharding
D.
50000 L drijfmest
49 st
natuurlijke ventilatie d.m.v. kleppen
B.
1000 L drijfmest
110 mestvarkens
3700 L drijfmest
garage
fietsen schuur
F.
vaste mest
A.
deel en machineberging
douche
hal
keuken
gang
kamer
sl. kamer
sl. kamer
sl. kamer
berging
zinkput 3000 L
beerput 1500 L
zinkput 3000 L
beer dem. drijfmest
mierhelder
50000 L
VIERAKKERSESTRAATWEG
DIENSTLEIDING GANOO
PLATTEGROND VAN DE OPSTALLEN VAN HET MELKVEE- EN VARKENSMEST BEDRIJF
[redacted]
VIERAKKERSESTRAATWEG 16
VIERAKKER
TEN BEHOEVE VAN DE HINDERWET.
SCHAAL 1:100
GET. 25-8-'93
[redacted]
IJSELWEG 6 VIERAKKER.