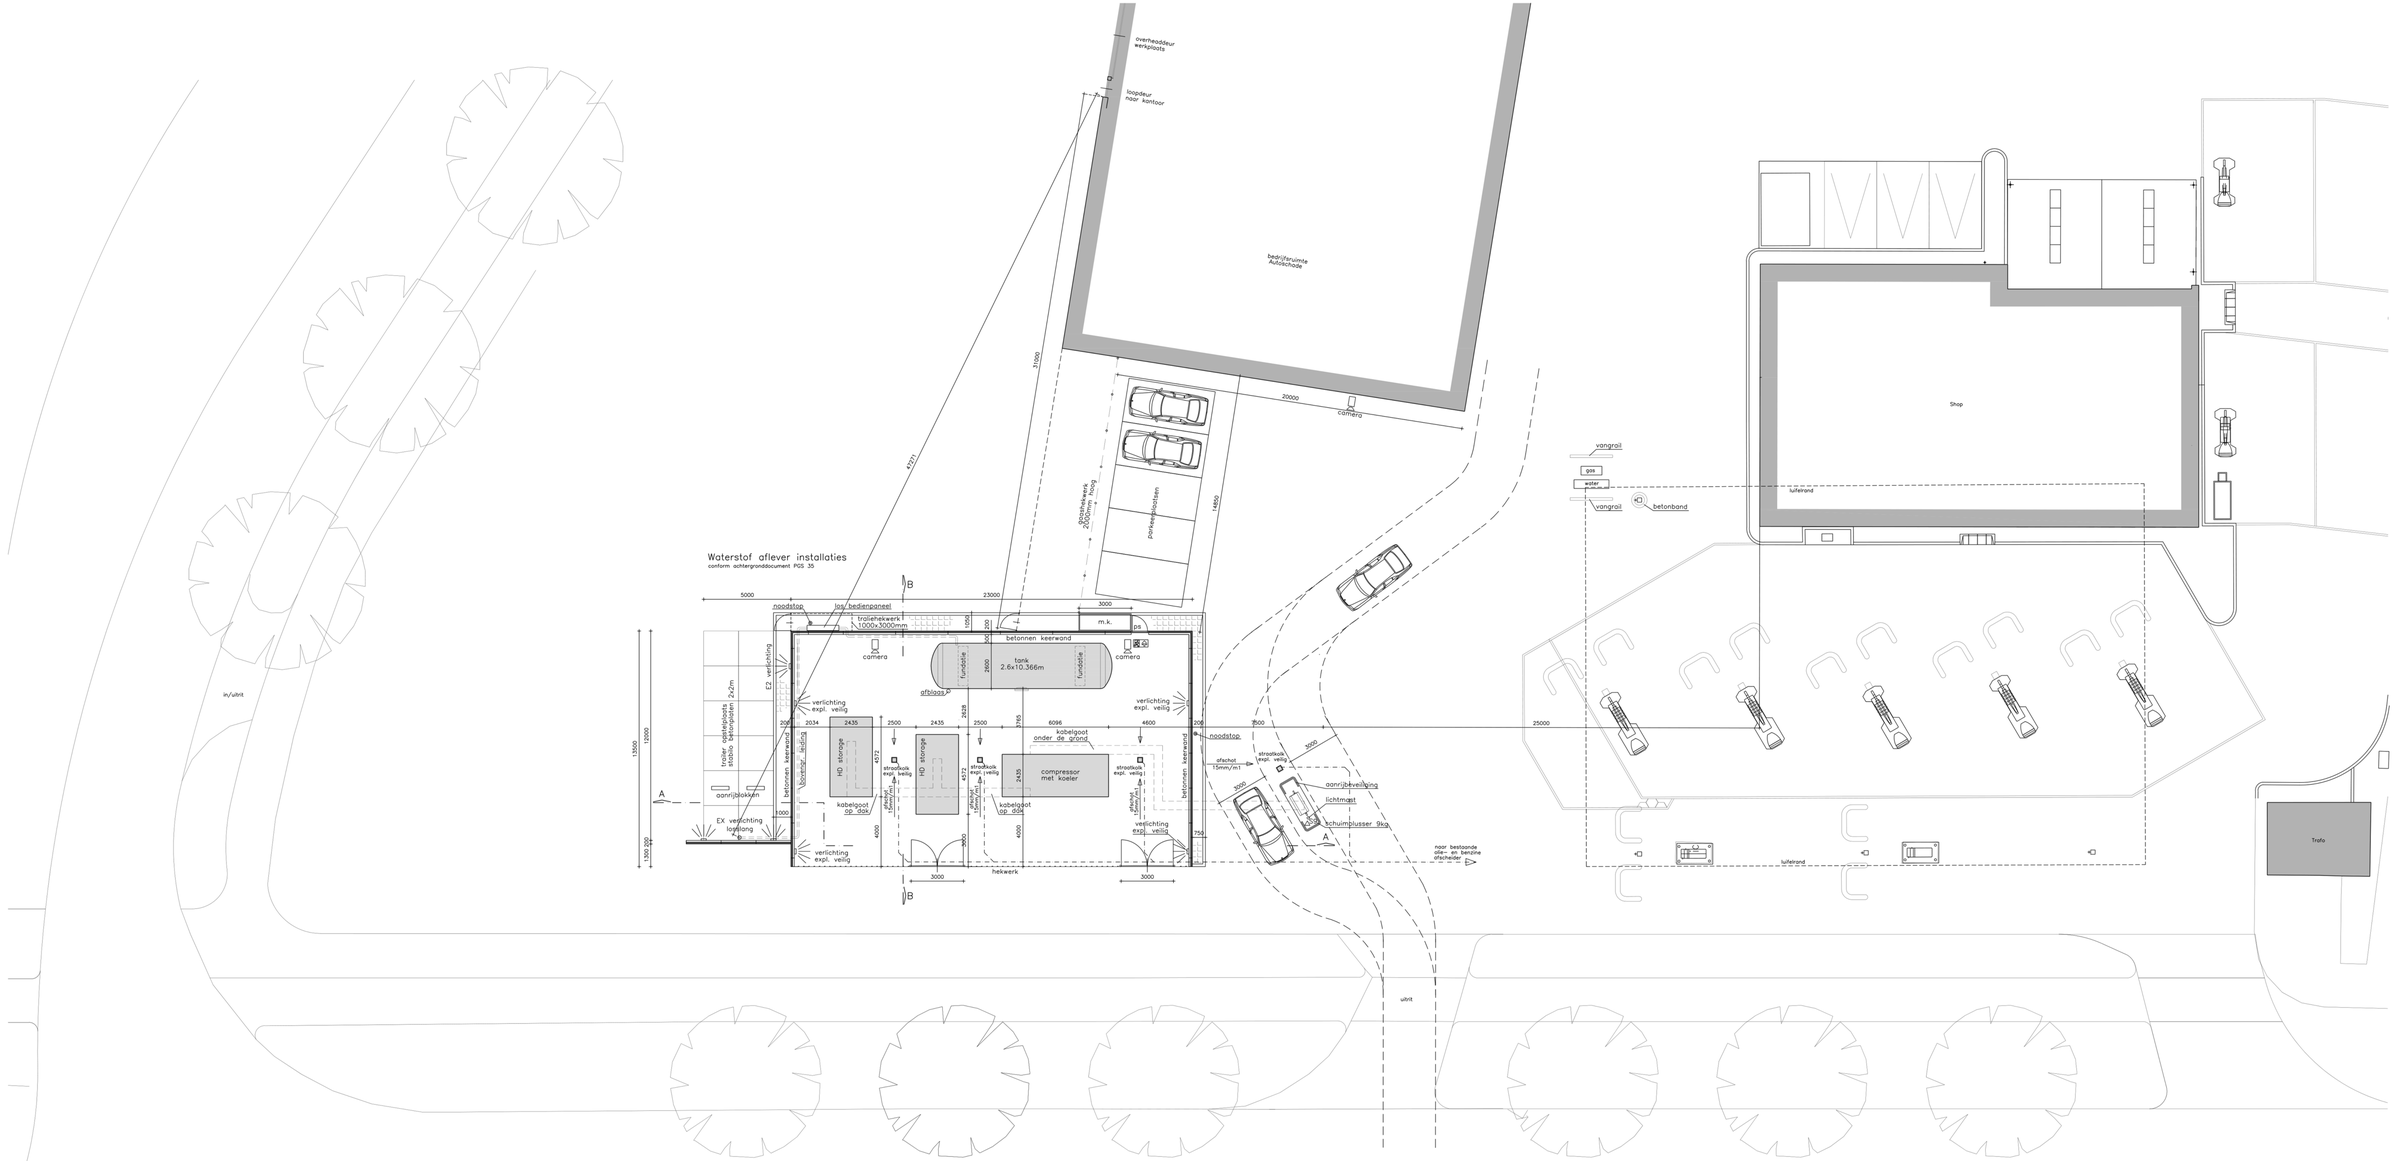

Plattegrond
schaal 1:100

3P Bouwkundig Adviesbureau BV
Kerkhoff & Zn Bouwkundig Adviesbureau

3P BOUWKUNDIG ADVIES
Rotterdam & Amsterdam

3P Bouwkundig Adviesbureau BV
Binckhorstlaan 100 2516 BA Den Haag

T (0070) 45 58 11
F (0070) 45 58 11
E info@3p.nl
I www.3p.nl

OPDRACHTGEVER:
B. Kerkhof & Zn b.v.
Binckhorstlaan 100
Den Haag

PROJECTOMSCHRIJVING:
Waterstof installatie t.b.v. wegverkeer
Binckhorstlaan Den Haag

PLANFASE/ONDERWERP:
Uitvoeringstekening:
Plattegrond

Formaat	datum
A0	10.10.18
Gewijzigd	Onderdeel
05.11.18	meterk.
30.01.19	electra
26.02.19	vergl.
18.04.19	div.
WERKNR:	BLAD:
161085	U1
Schaal	1:100