




Zuidwest zijde

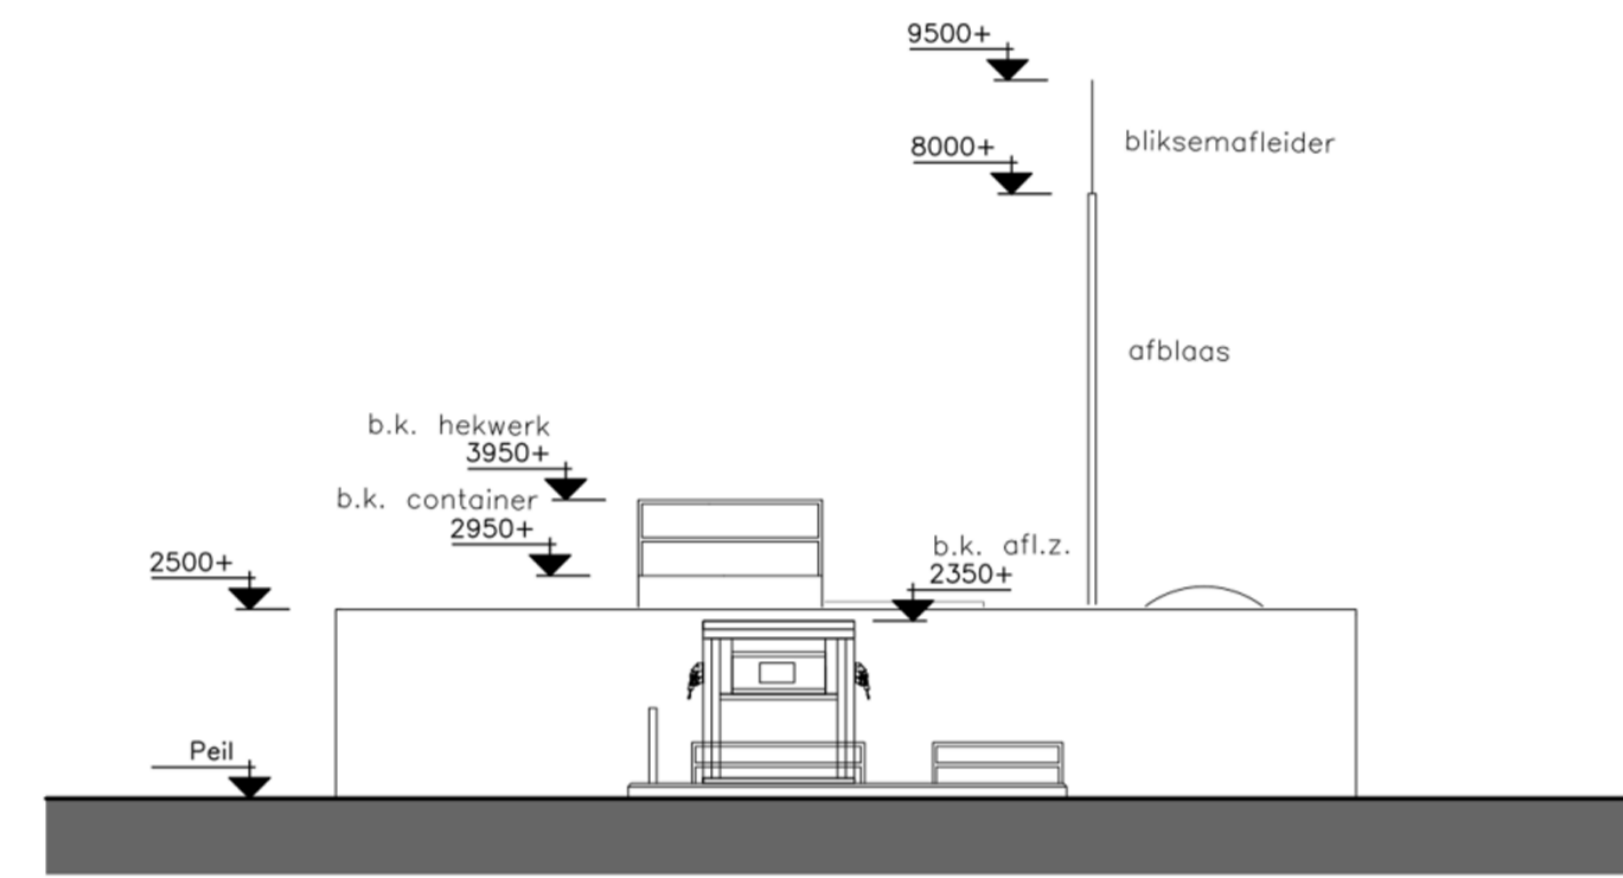


Zuidoost zijde

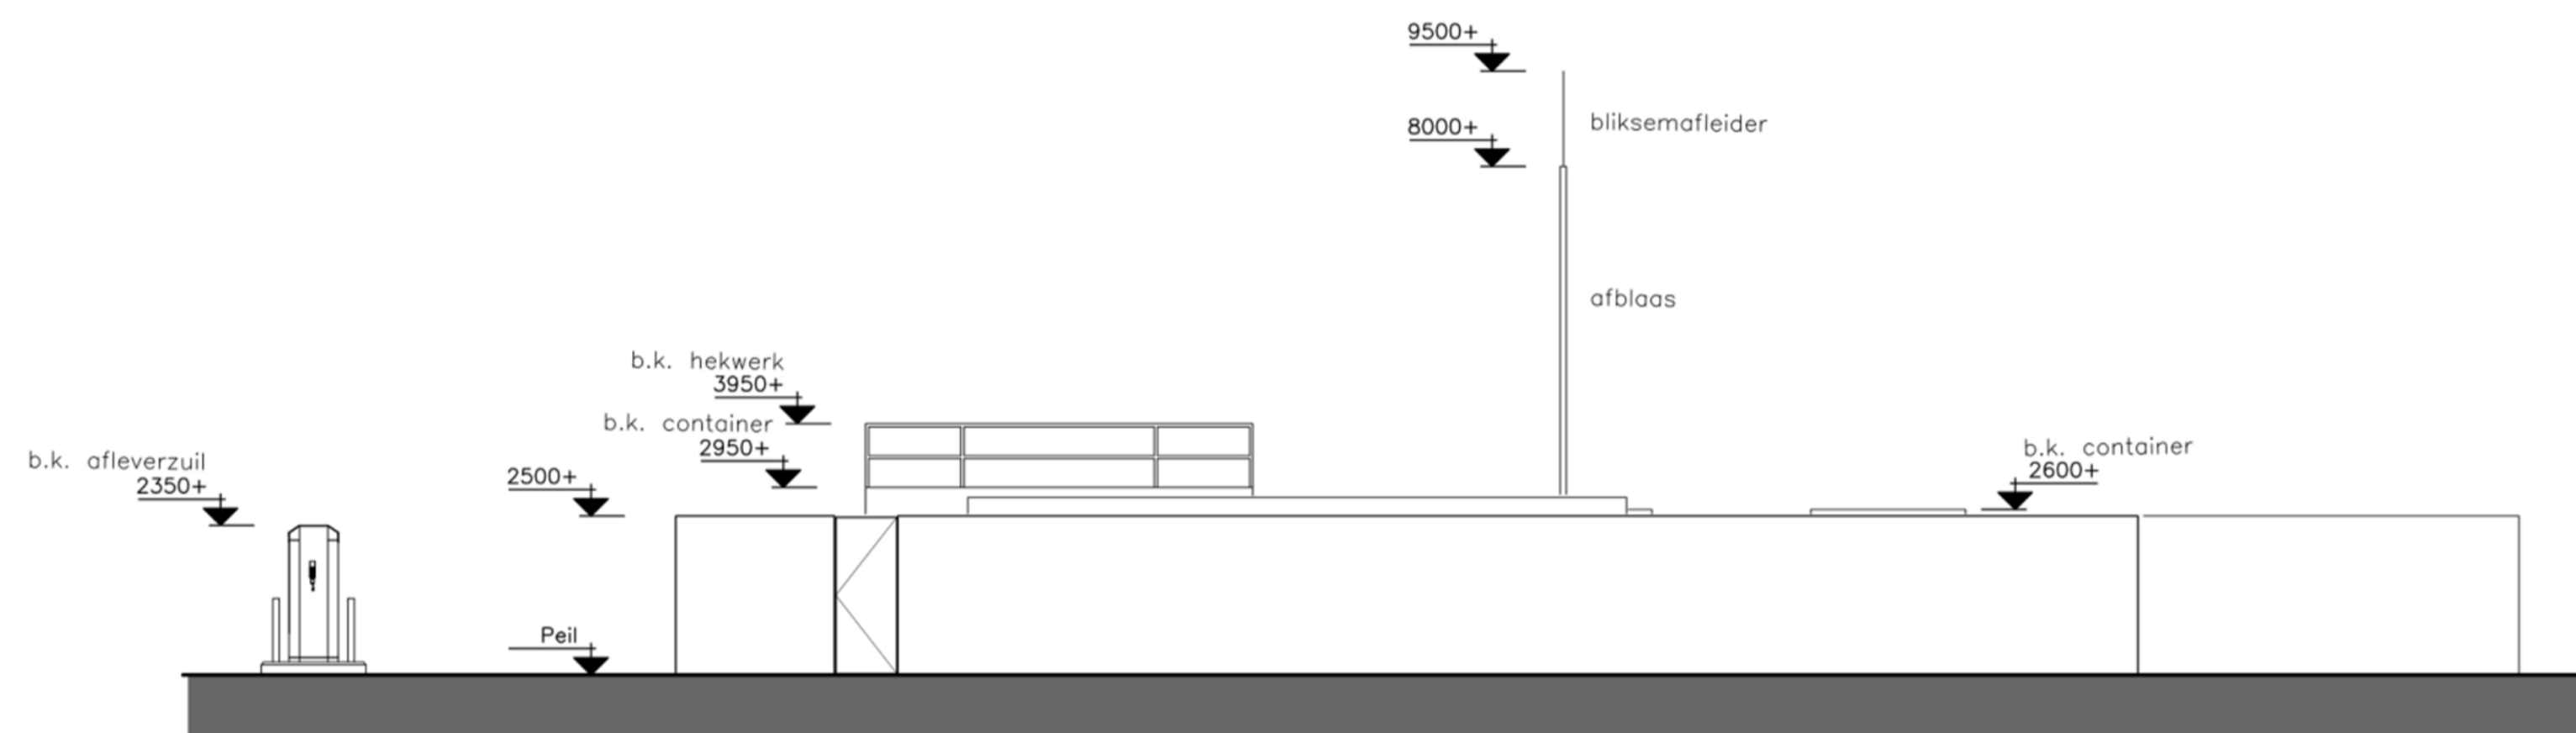


Noordoost zijde

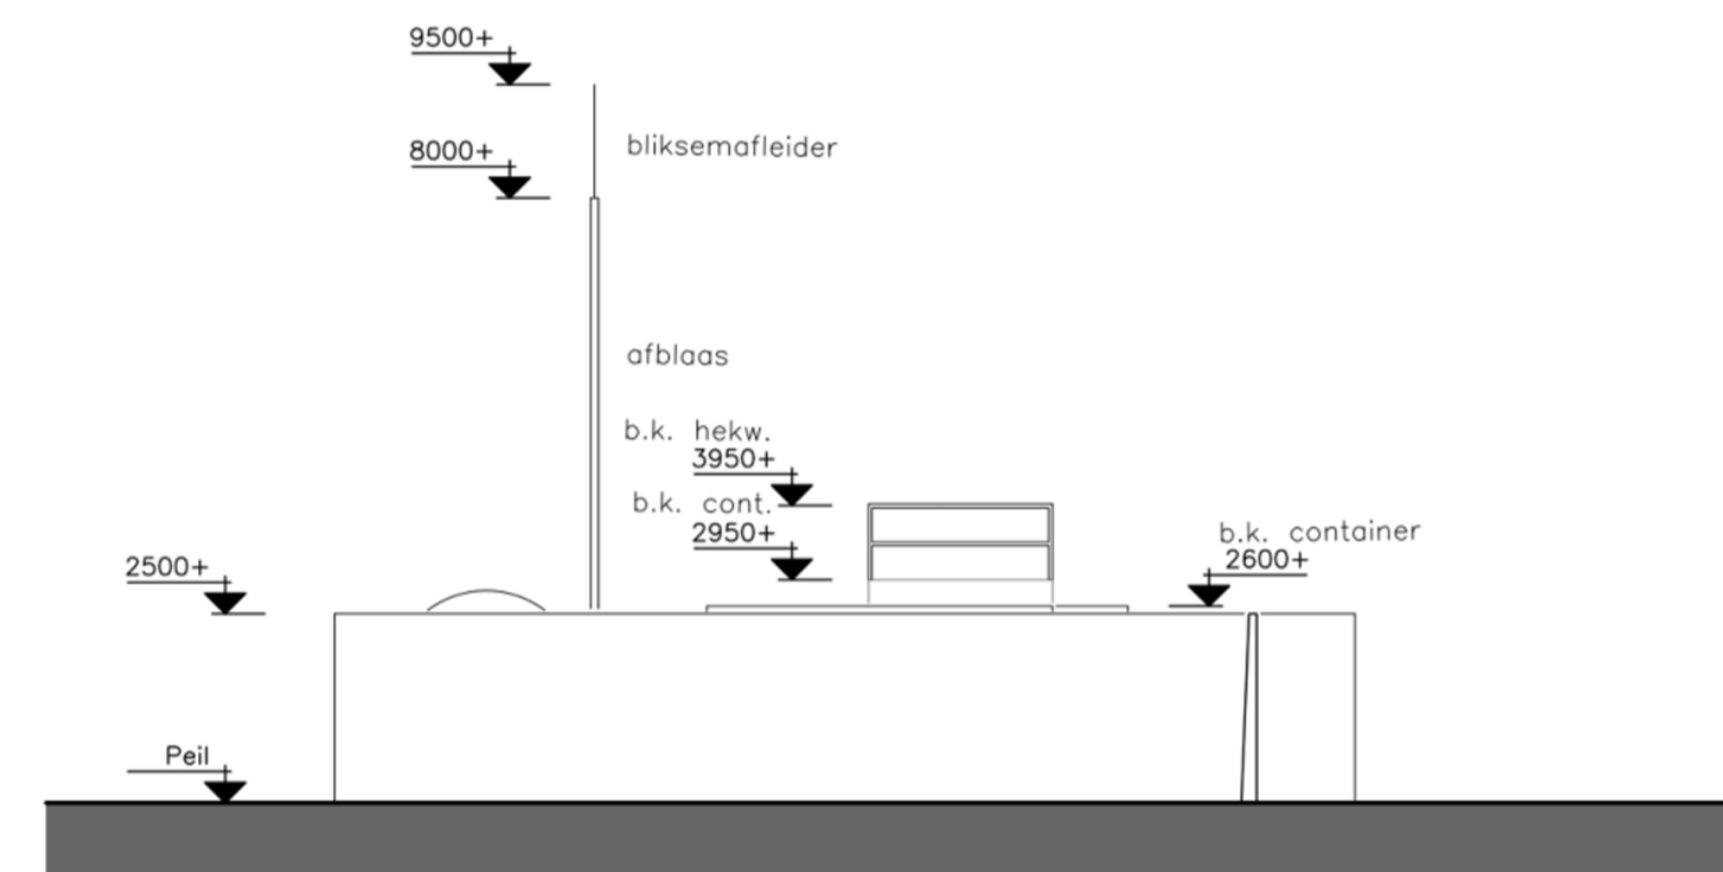

Noordwest zijde

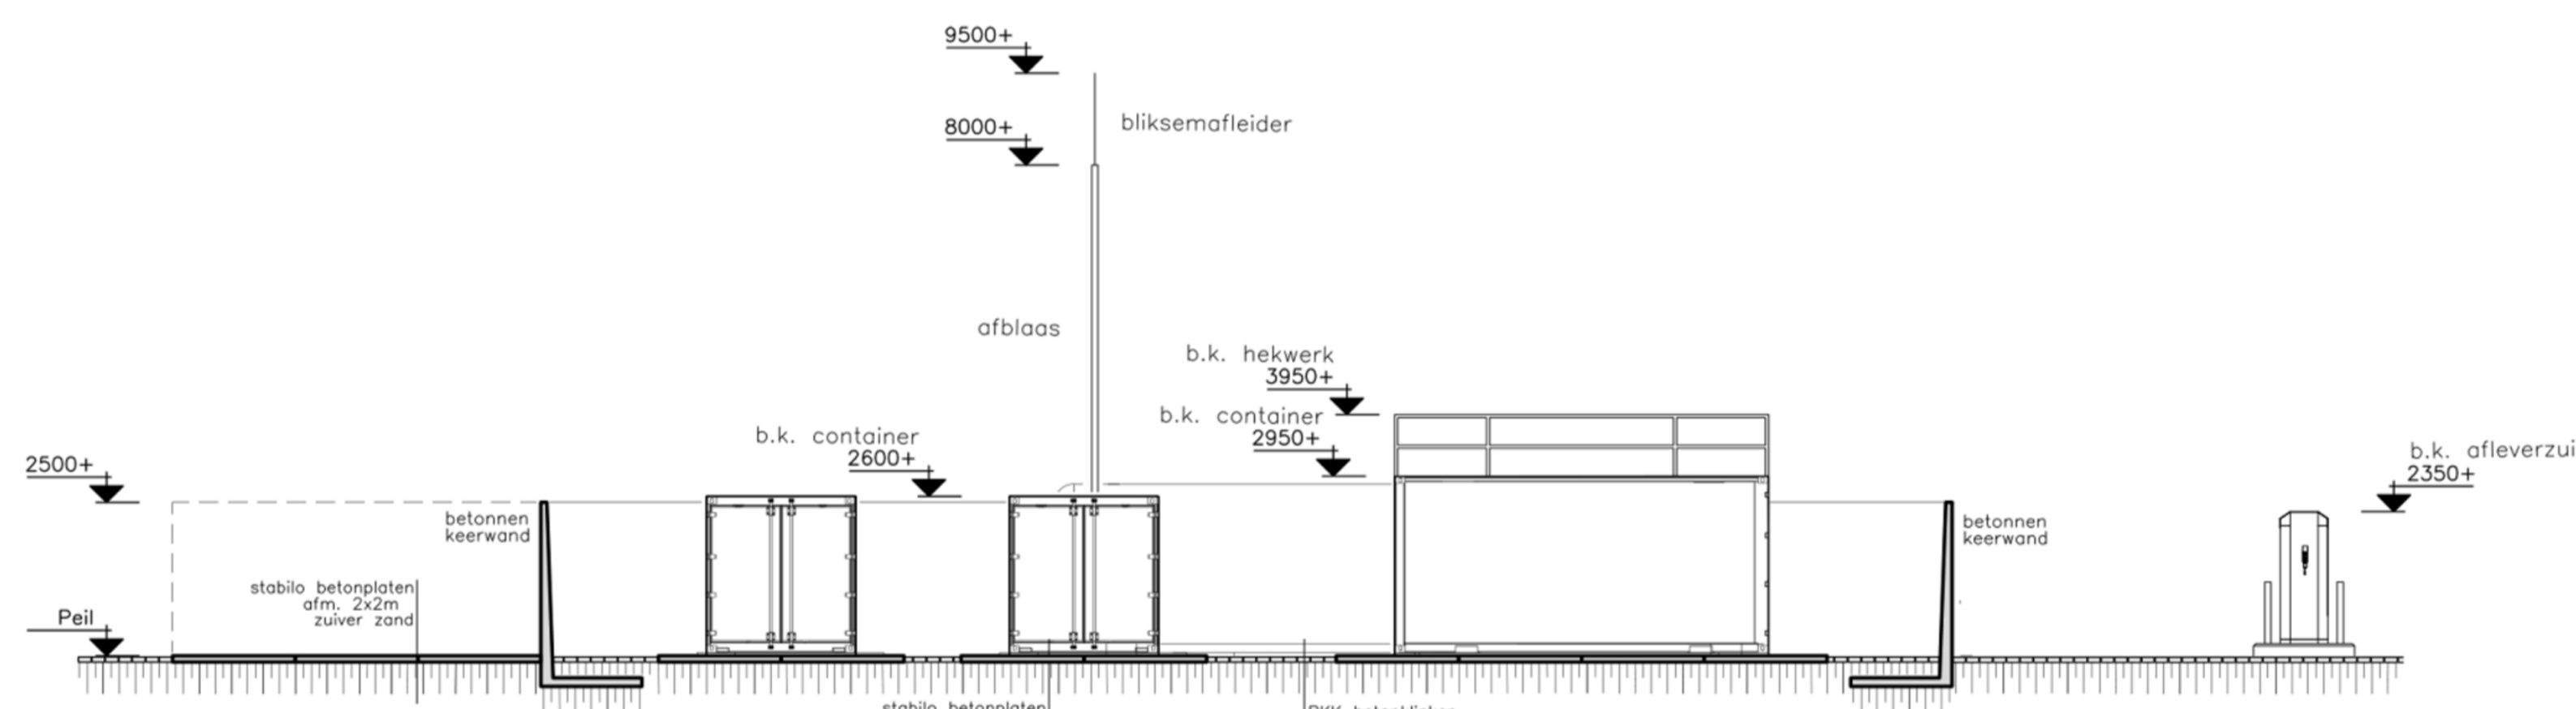

Doorsnede A-A

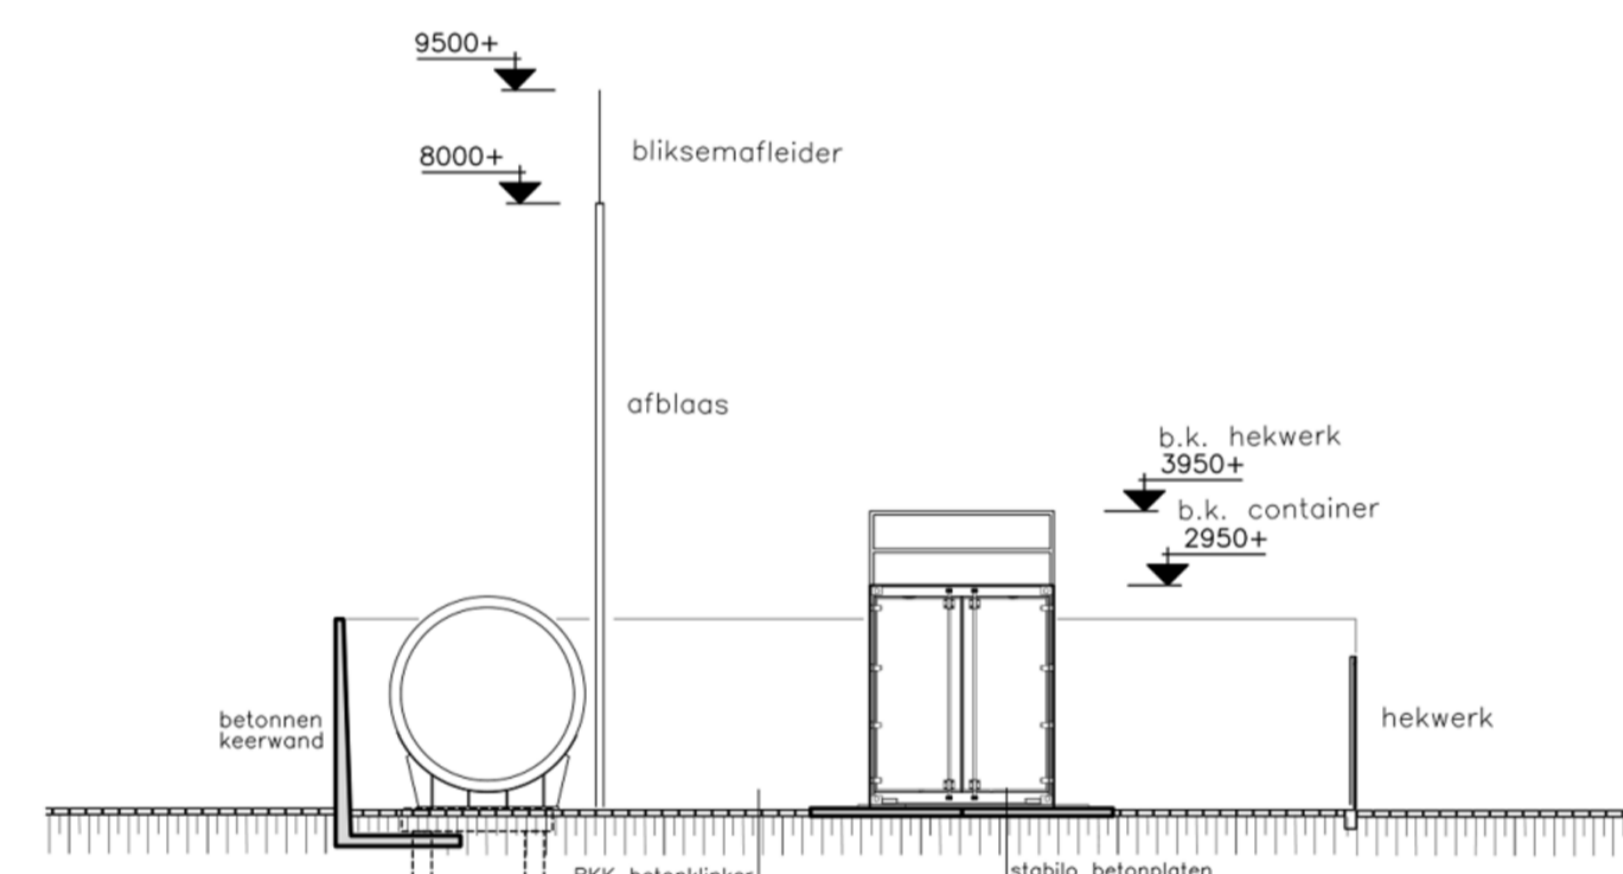

Doorsnede B-B

**Kleuren en materialenstaat**

onderdeel:	materiaal:	kleur:
afscheiding		
betonnen keerwanden	prefab beton	onbehandeld
hekwerk	staal gepoedercoat	wit
poorten	staal gepoedercoat	wit
afleverzuil		
omhuizing	plaatstaal gepoedercoat	wit
aanrij beveiliging	staal gepoedercoat	rood-wit

**Eisen**

Doorsnede-afmetingen van funderingen, bouwmuren, balken en vloeren volgens berekeningen en/of tekeningen van de constructeur.  
 Dilataties en stabiliteitsvoorzieningen volgens opgave constructeur.  
 Hang- en sluitwerk inbraakwerend uitvoeren conform de NEN 5096, weerstandsklasse 2.  
 Leidingverloop en diameters riolering volgens opgave installateur afschat riolerings-leidingen 10mm/m1  
 Deurmaten 880x2315mm tenzij anders aangegeven

- vluchtweg
- p.s. vluchtdeur te openen zonder hulpmiddelen



OPDRACHTGEVER:  
 B. Kerkhof & Zn. b.v.  
 Binckhorstlaan 100  
 Den Haag

PROJECTOMSCHRIJVING:  
 Waterstofinstallatie t.b.v. wegverkeer  
 Binckhorstlaan 100 Den Haag

PLANFASE/ONDERWERP:  
 Uitvoeringstekening:  
 Gevels en doorsneden

Formaat	datum
A1	13.05.24
Gewijzigd	Onderdeel
WERKNR:	BLAD:
161085	U2
Schaal	1:100