



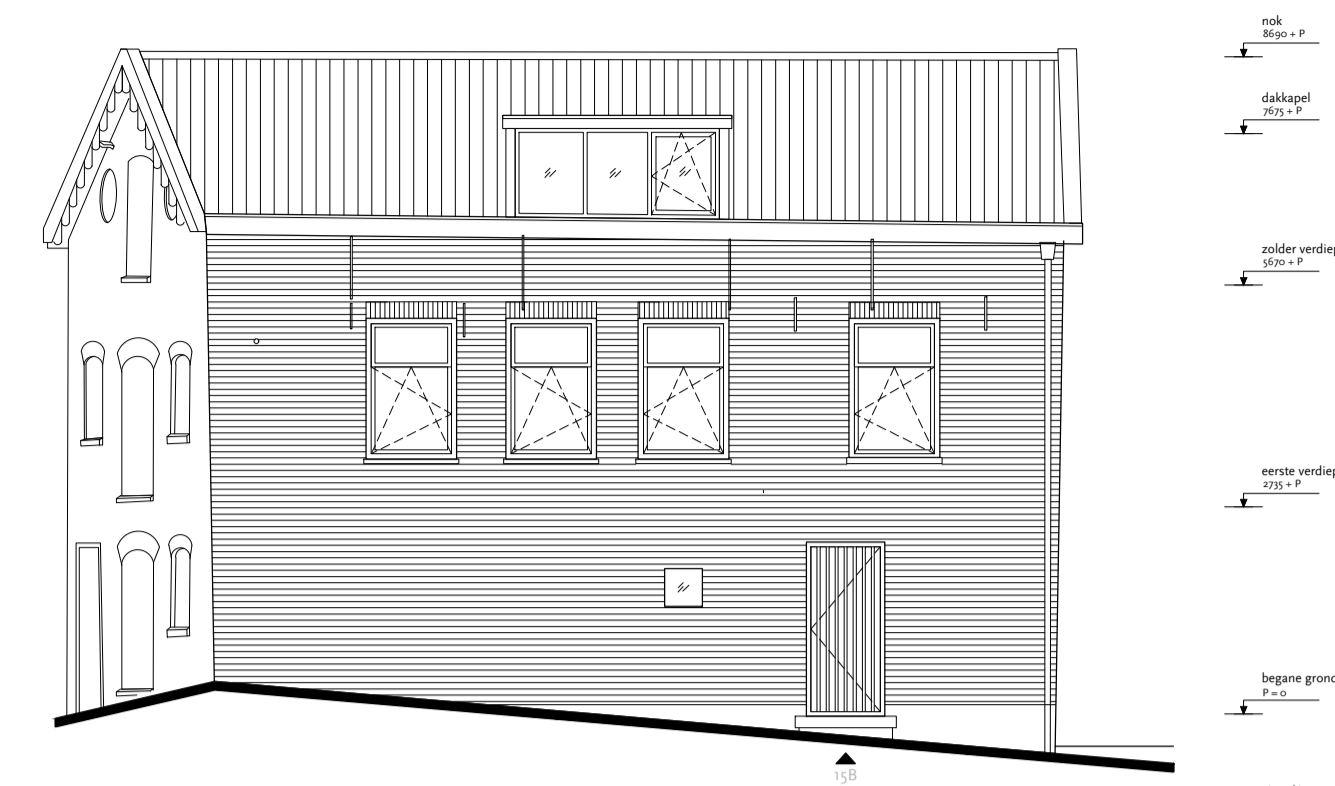


voorgevel

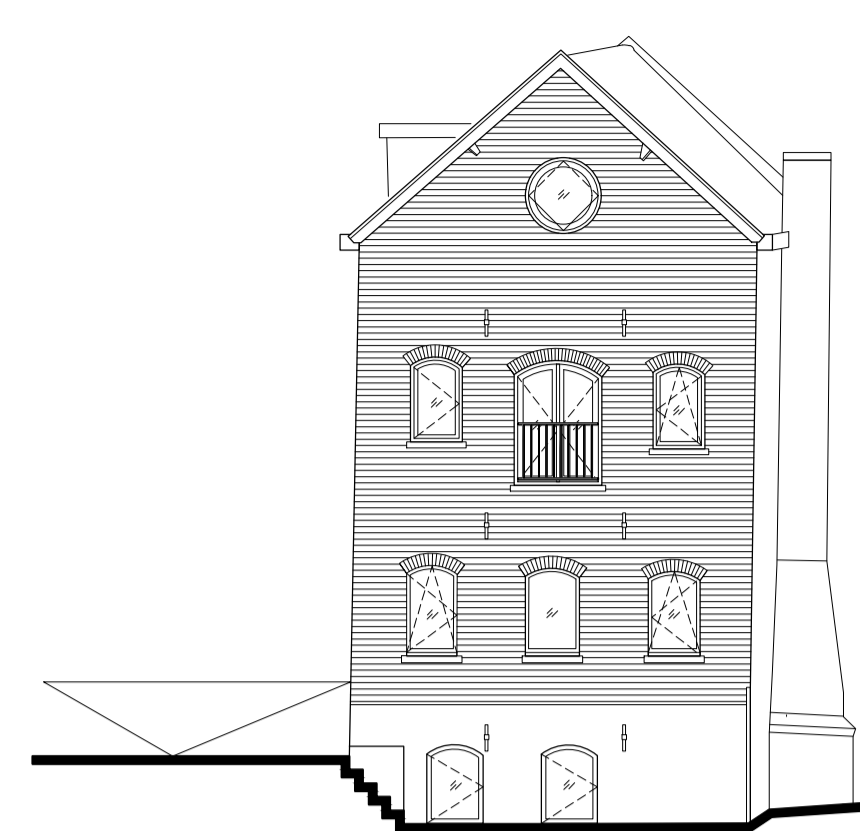


rechter zijgevel




achtergevel

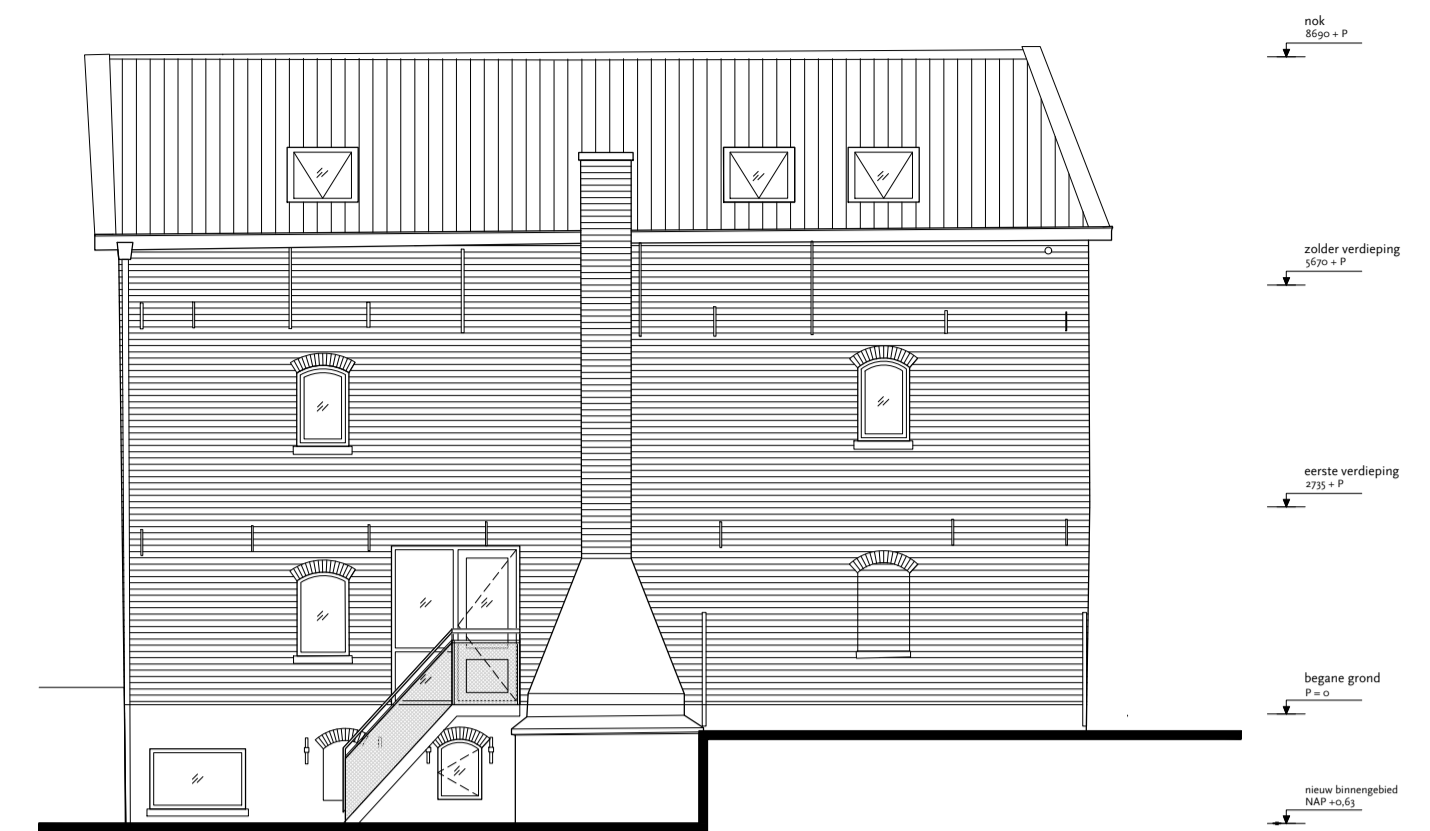


linker zijgevel

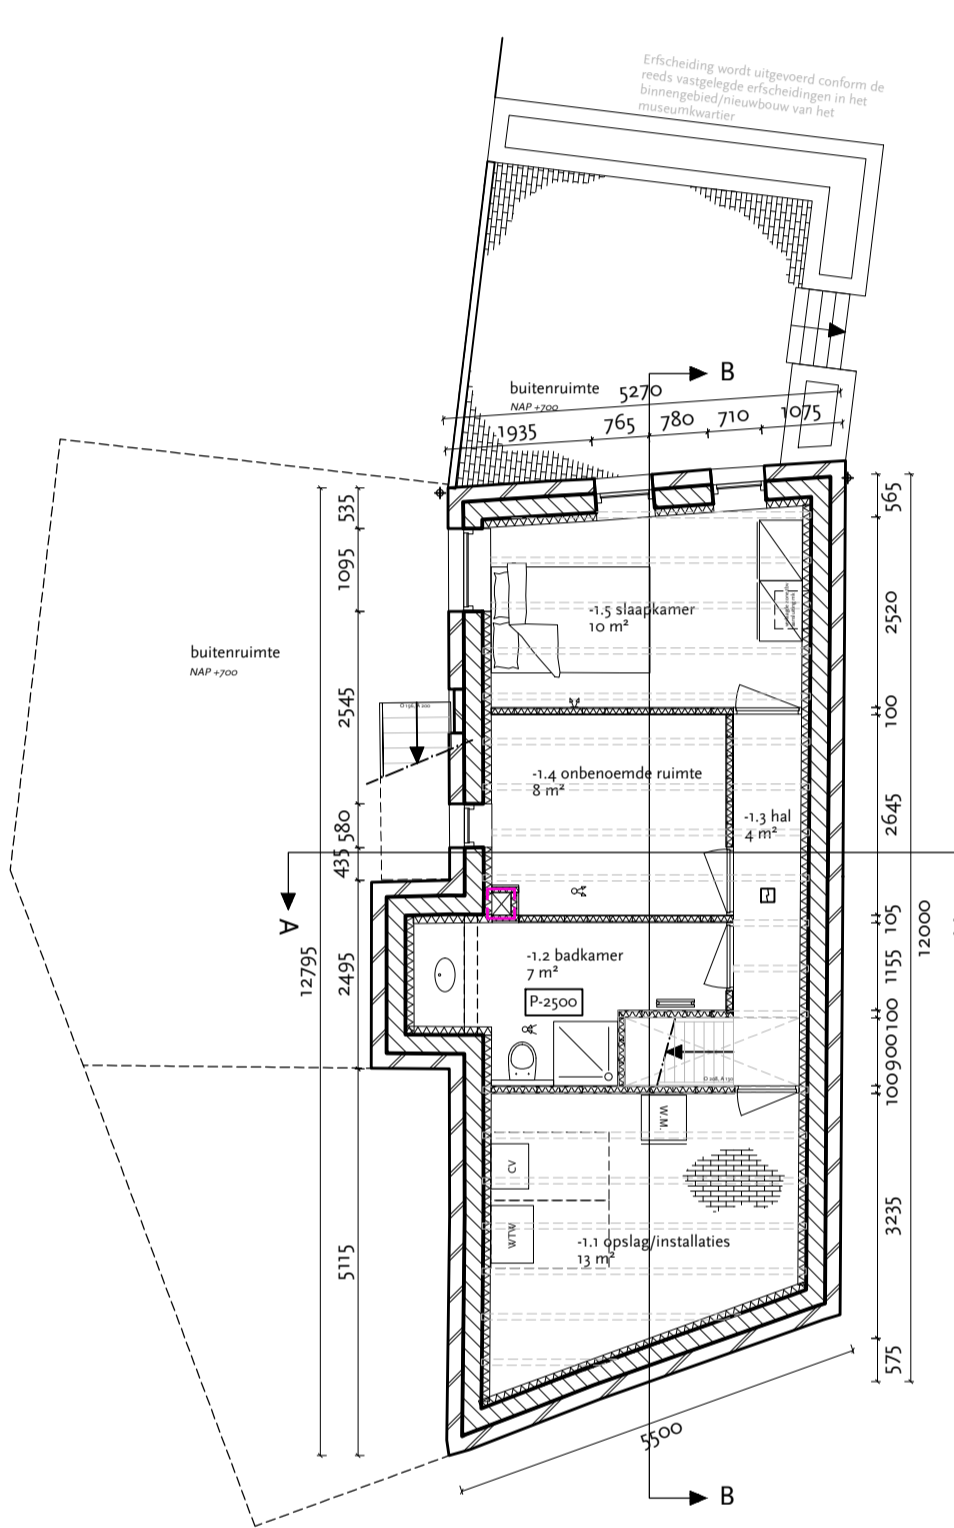


souterrain

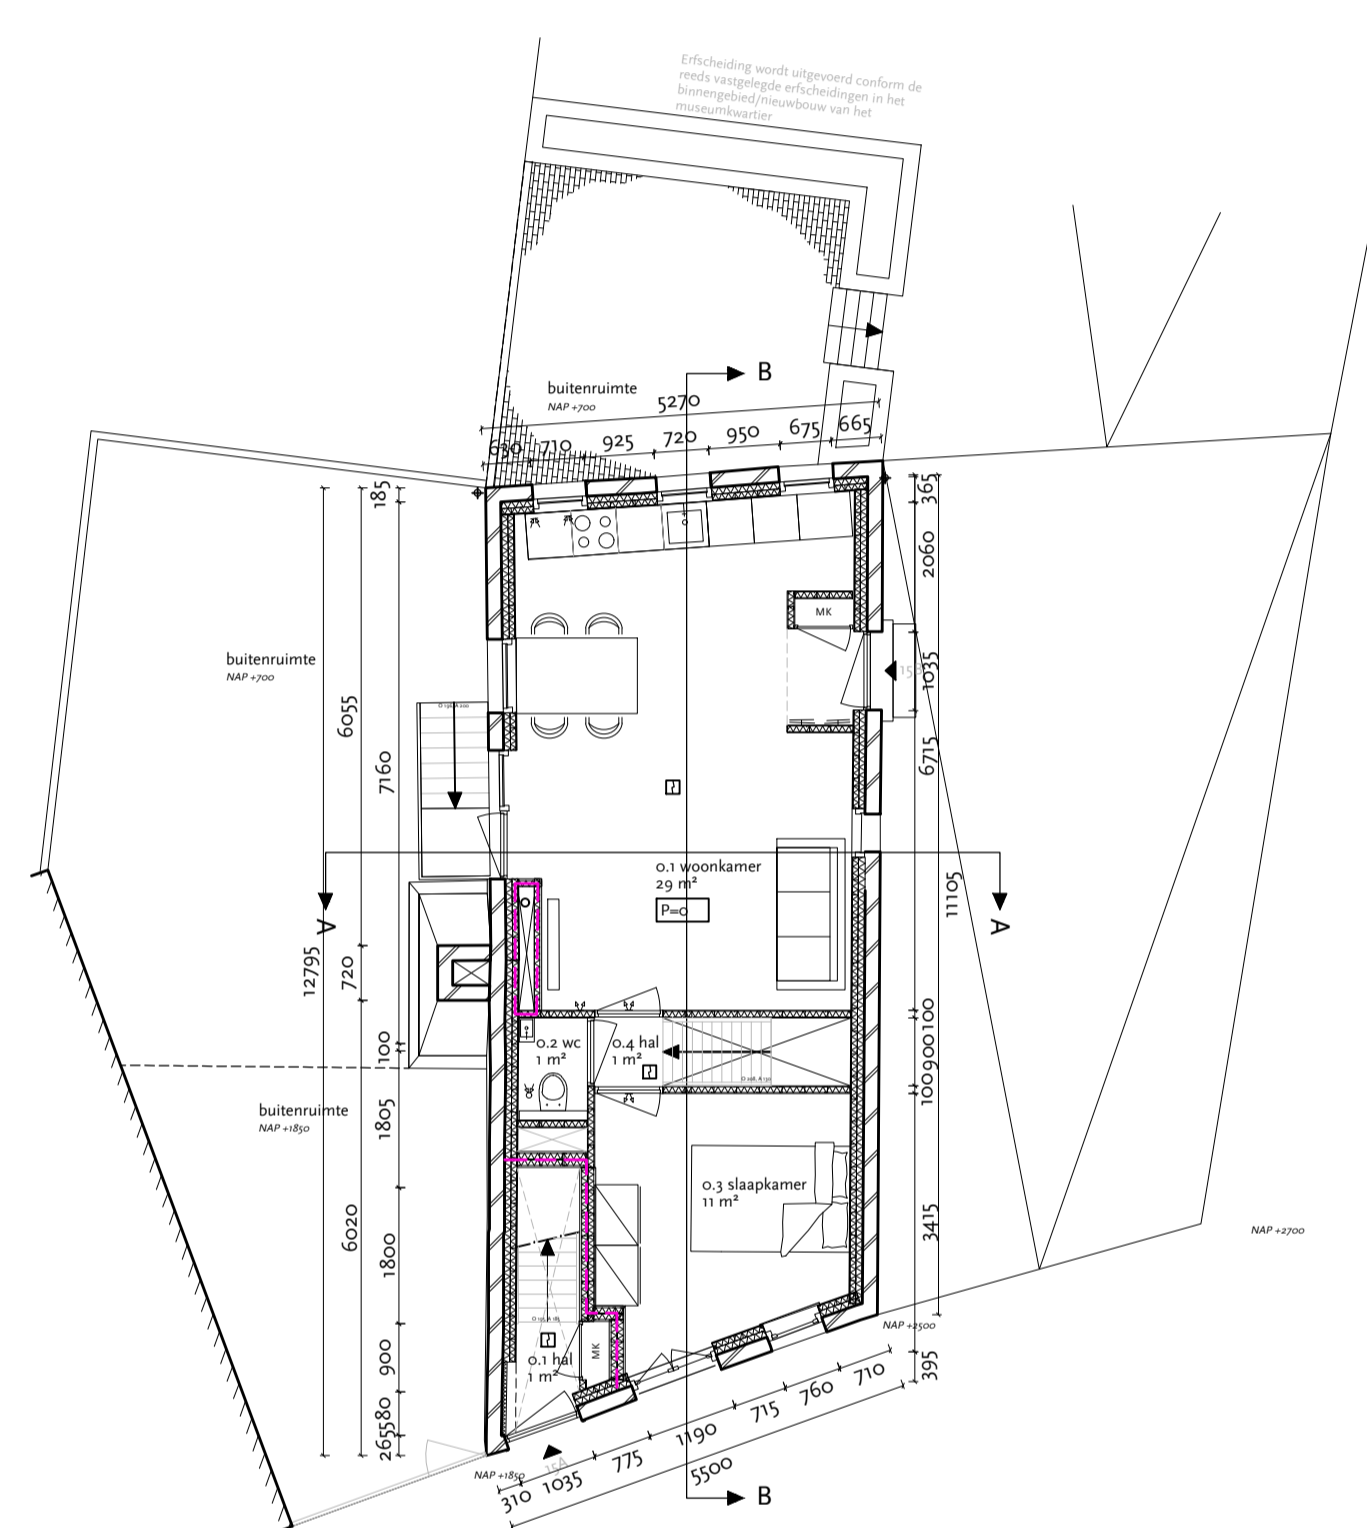


begane grond

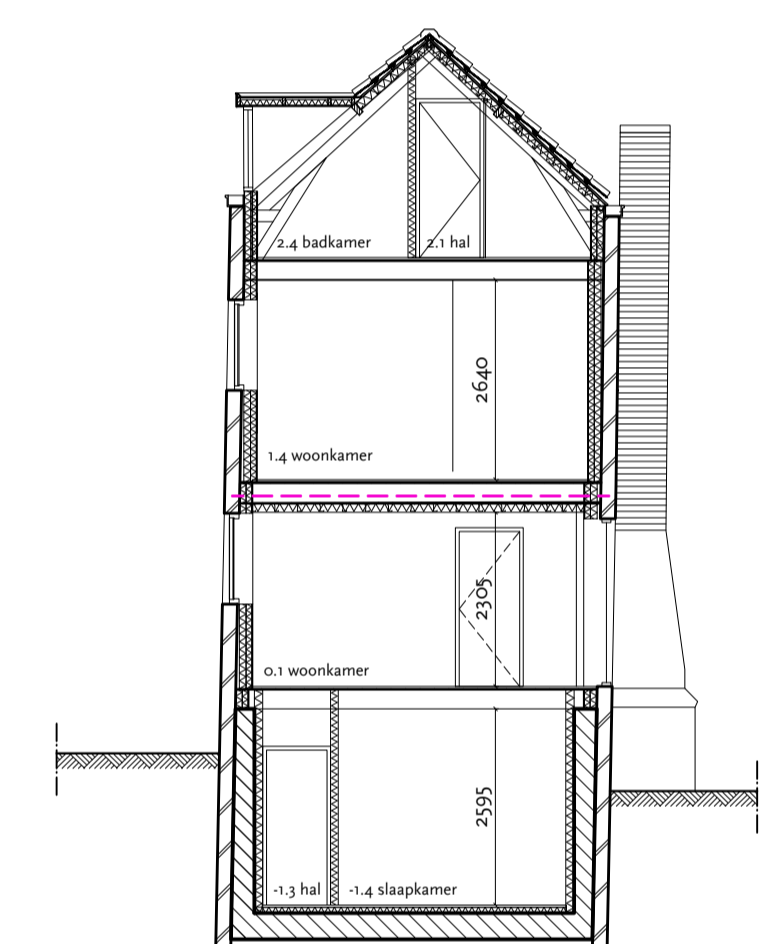


Doorsnede A-A

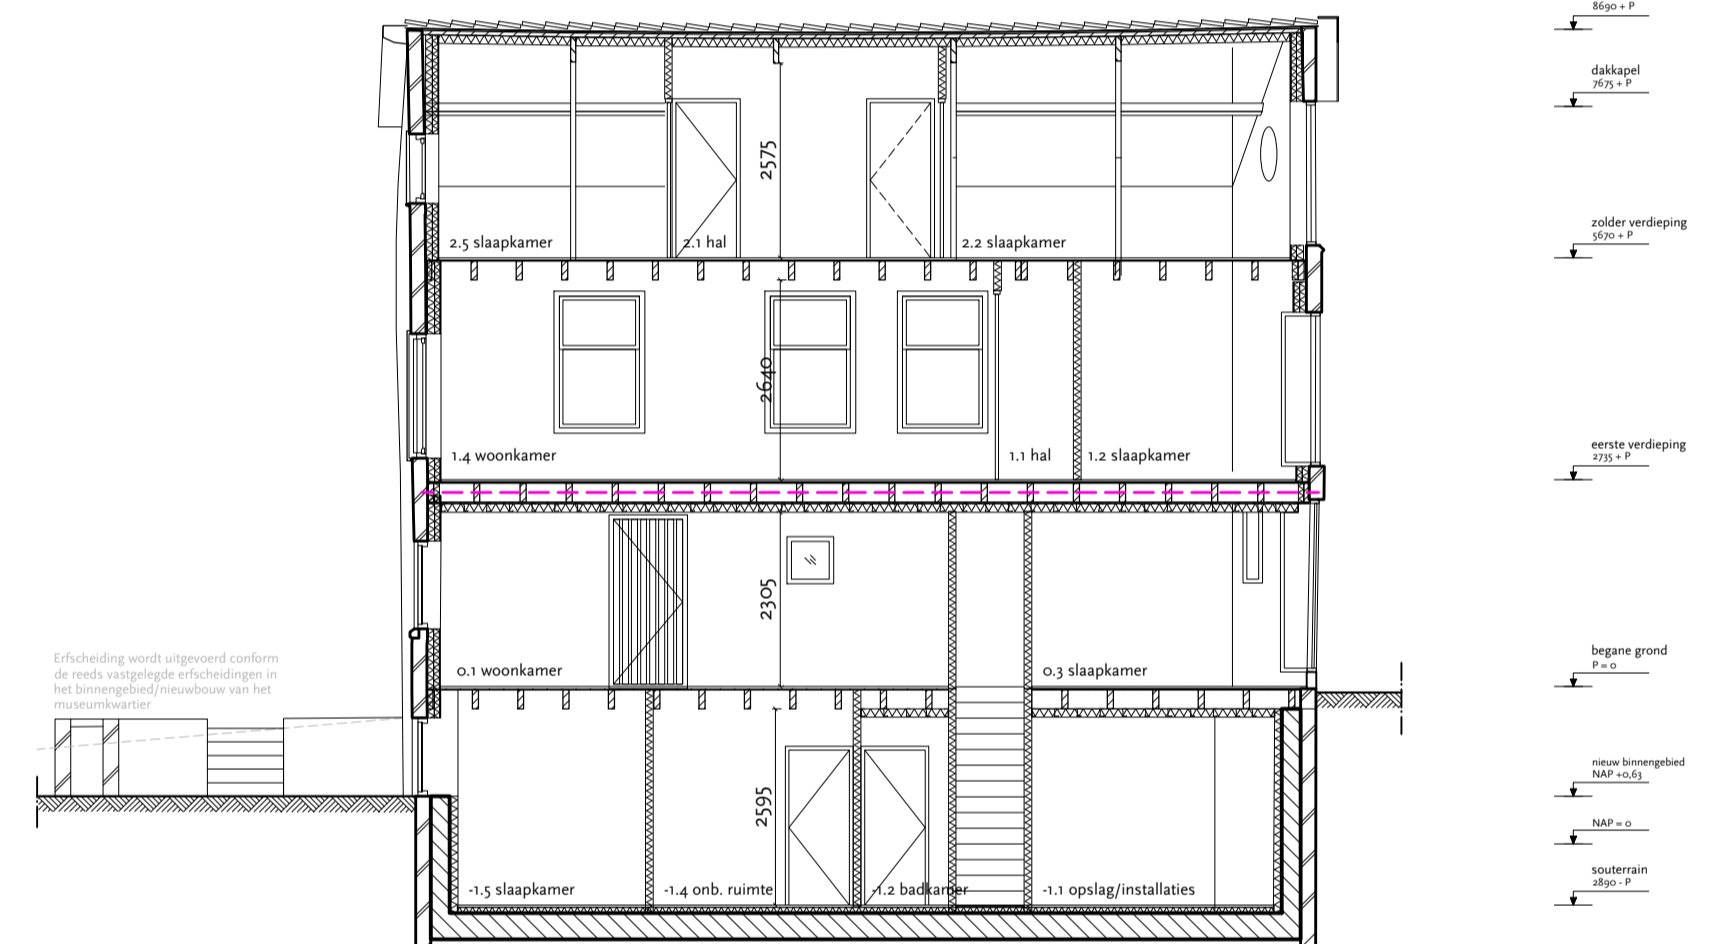


Doorsnede B-B

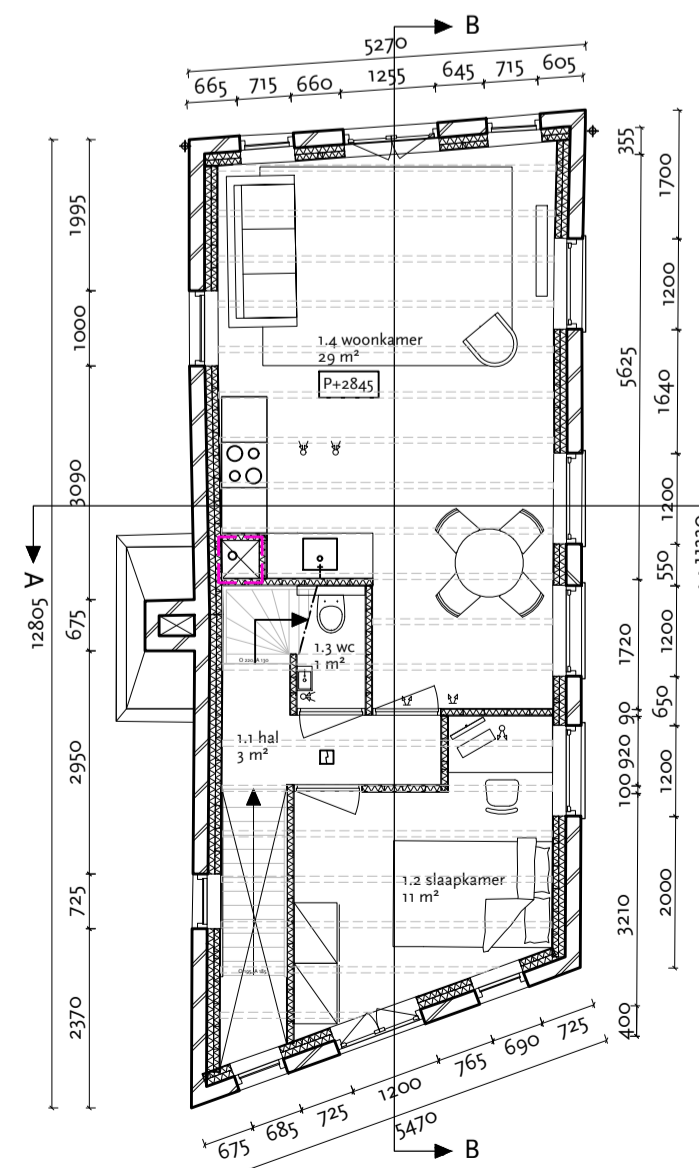

eerste verdieping

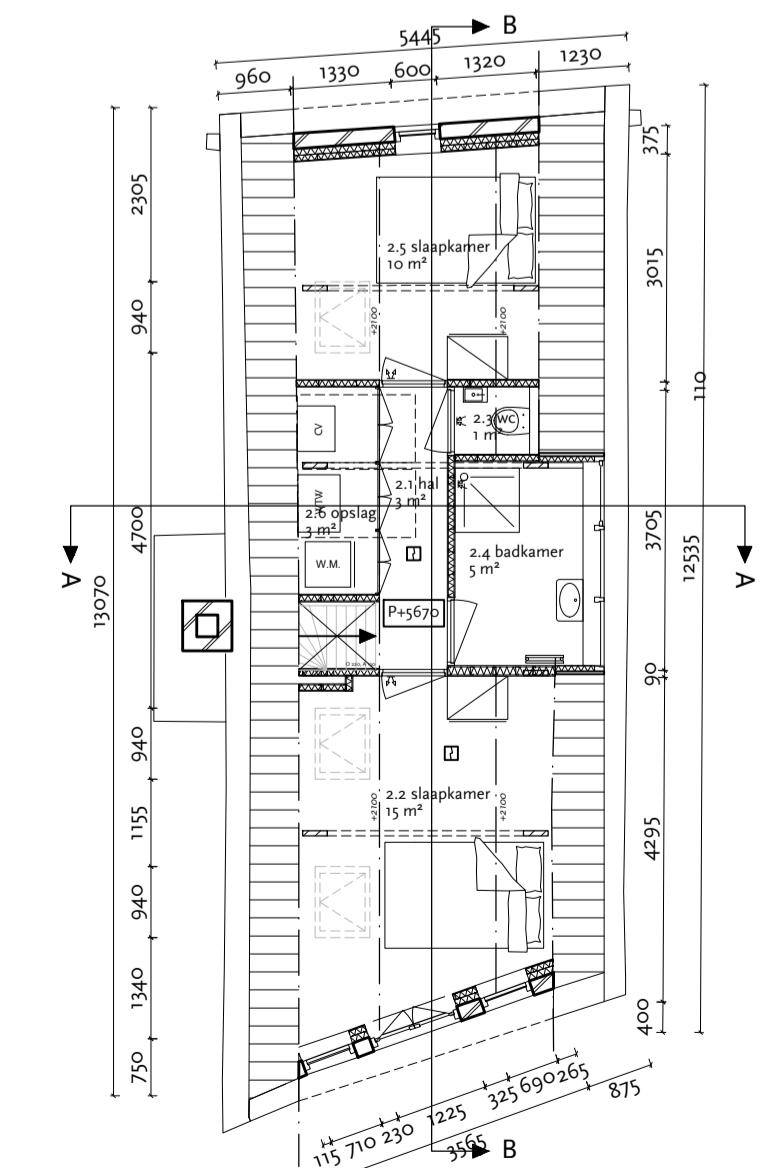

zolder verdieping

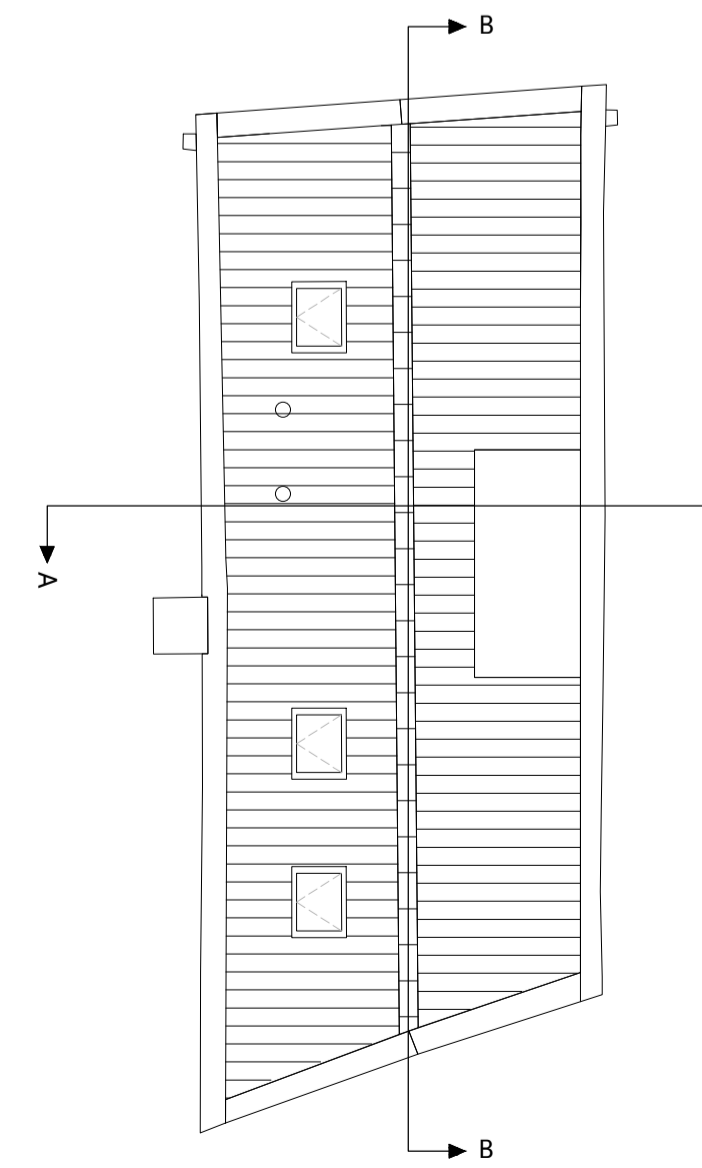

dakaanzicht



- renvooi**
- brandscheiding met een weerstand tegen branddoorslag van tenminste 30 minuten - conform NEN6069
  - ⊗ brandwerende deur-, luik of raamconstructie conform NEN6069 met brandwerend beschouwd van zijde met kruis.
  - zelfsluitende deur
  - VL — zelfsluitende deur, te openen in vluchtrichting zonder losse hulpmiddelen
  - rookmelder
  - EBV extra beschermde vluchtroute
  - plafondafzuigpunt ventilatievoorziening
  - plafondblaaspunt ventilatievoorziening
  - wandafzuigpunt ventilatievoorziening
  - wandinblaaspunt ventilatievoorziening

**MATEN IN HET WERK CONTROLEREN**

|   |                           |                  |  |
|---|---------------------------|------------------|--|
| Project:<br><b>Museumkwartier, Vlaardingen - Vetteoordskade 15</b>  |                           |                  |  |
| Onderwerp:<br><b>Nieuwe situatie - plattegronden, aanzichten en doorsneden</b>                                |                           |                  |  |
| Datum:<br>11-10-2024  | Getekend:<br>LB/PM        | Formaat:<br>A1   | <br>Polderman<br>cultuurhistorie restauratie architectuur |
| Werknummer:<br>773D   | Tekeningnummer:<br>DO-101 | Schaal:<br>1:100 |  |
| Eendrachtsweg 67, 3012 LG Rotterdam<br>tel. (010) 4363250<br>info@bureaupolderman.nl / www.bureaupolderman.nl |                           |                  |  |