

15A

15B


MATEN IN HET WERK CONTROLEREN

Project: Museumkwartier, Vlaardingen - Vetteoordskade 15		
Onderwerp: overzicht aanduiding details		
Datum: 24-07-2024	Getekend: LB/PM	Formaat: A3
Werknummer: 773D	Tekeningnummer: D-451	Schaal: 1:5

Polderman 

cultuurhistorie restauratie architectuur

Eendrachtsweg 67, 3012 LG Rotterdam
 tel. (010) 4363250
 info@bureaupolderman.nl / www.bureaupolderman.nl

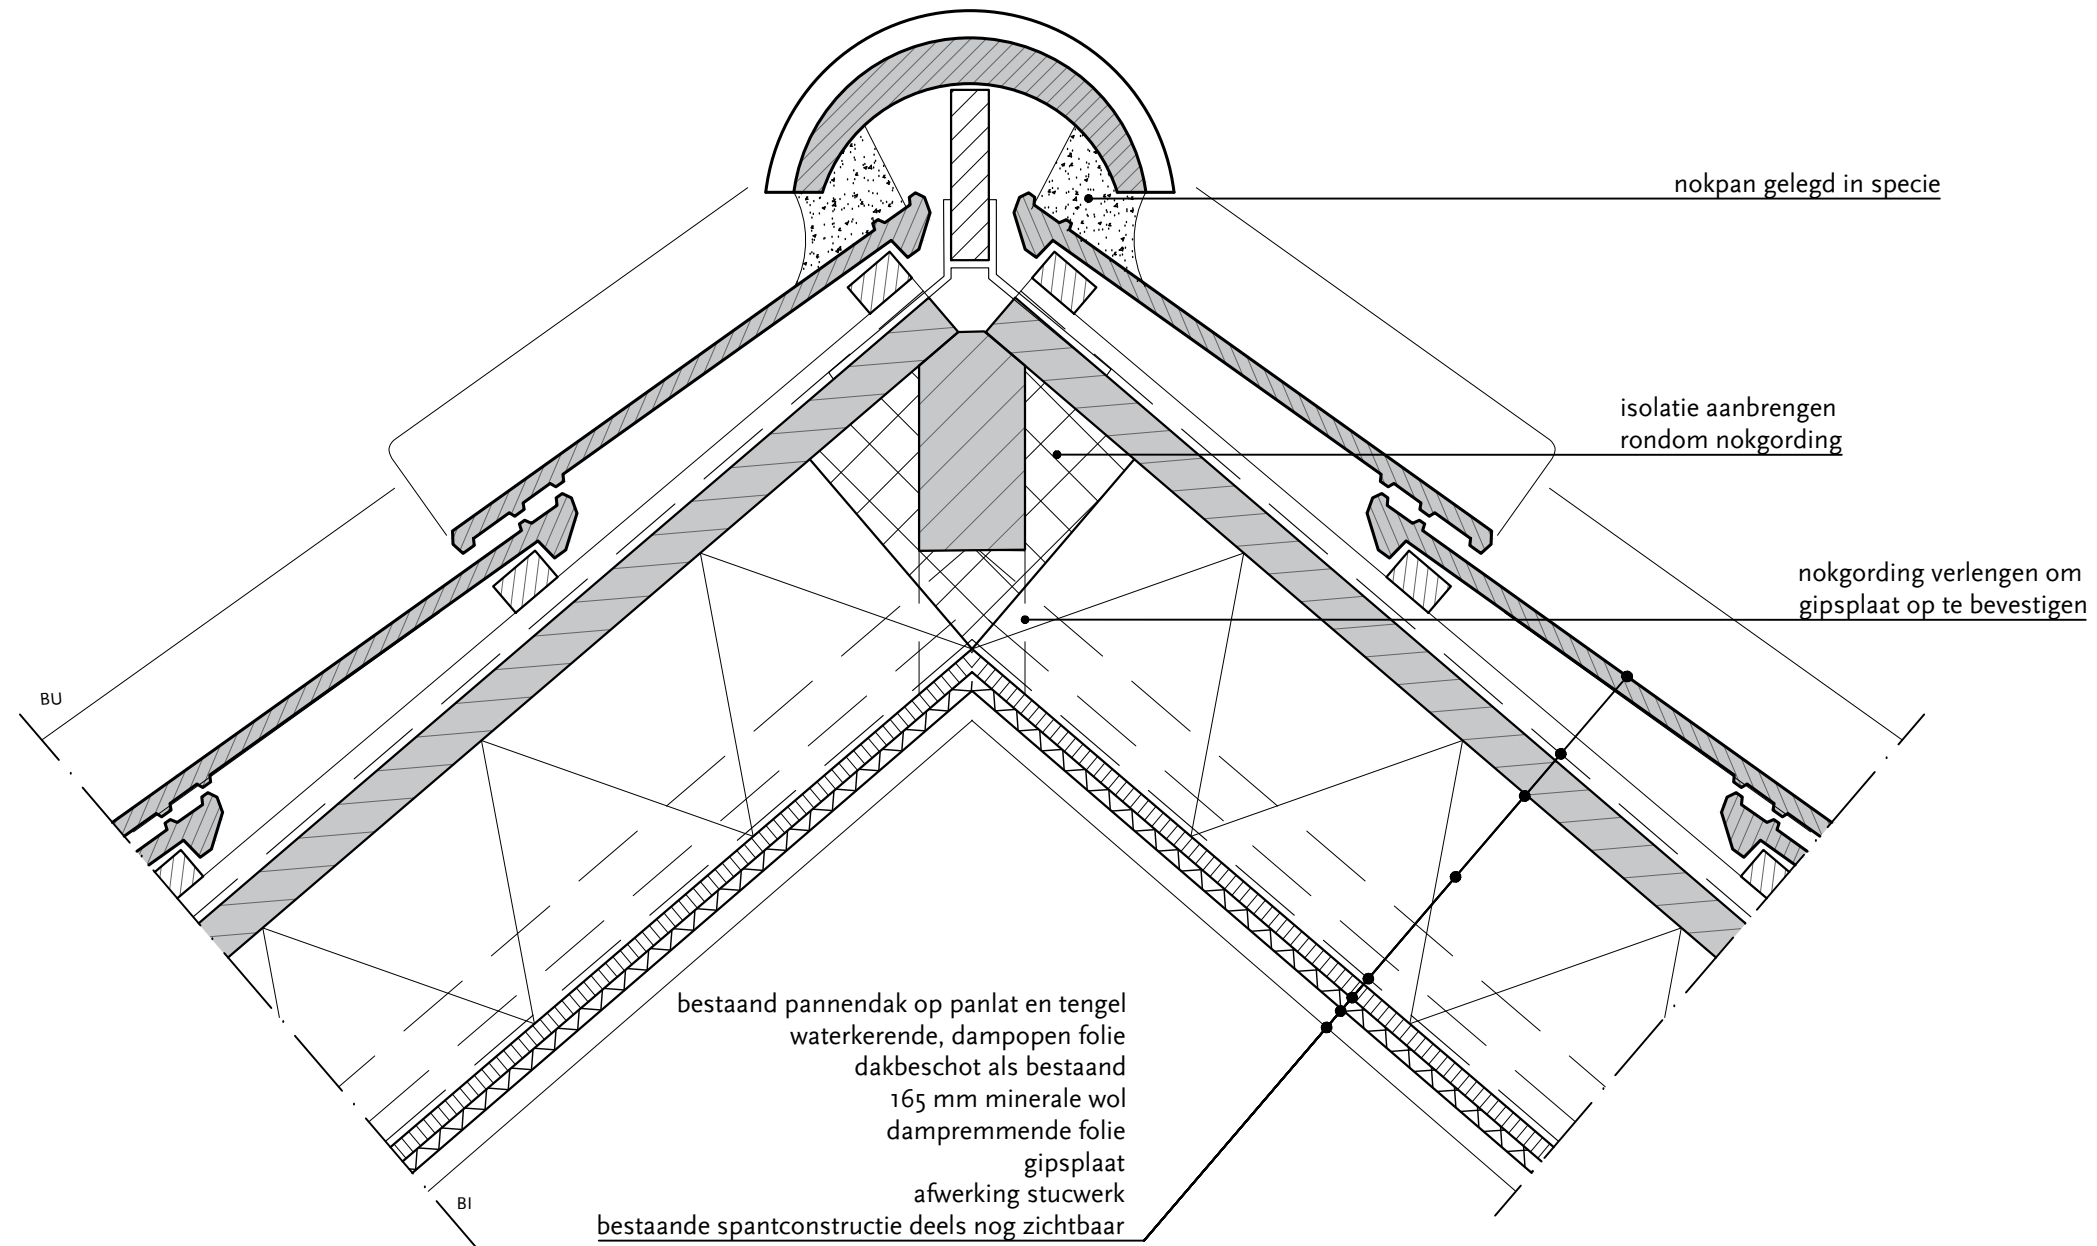

MATEN IN HET WERK CONTROLEREN

Project:	Museumkwartier, Vlaardingen - Vetteoordskade 15		
Onderwerp:	Detail D.1 - nokdetail		
Datum:	24-07-2024	Getekend:	LB/PM
		Formaat:	A3
Werknummer:	773D	Tekeningnummer:	D-451
		Schaal:	1:5

Polderman 



cultuurhistorie restauratie architectuur

Eendrachtsweg 67, 3012 LG Rotterdam
 tel. (010) 4363250
 info@bureaupolderman.nl / www.bureaupolderman.nl

bestaande pannen, hergebruikt
 tengels en panlatten
 waterkerende, dampopen folie
 dakbeschot als bestaand, vervangen waar noodzakelijk
 165 mm minerale wol
 dampremmende folie
 gipsplaat met afwerking stucwerk

VELUX dakraam GGL MKo6

loodslabbe aansluiting thv dakpan

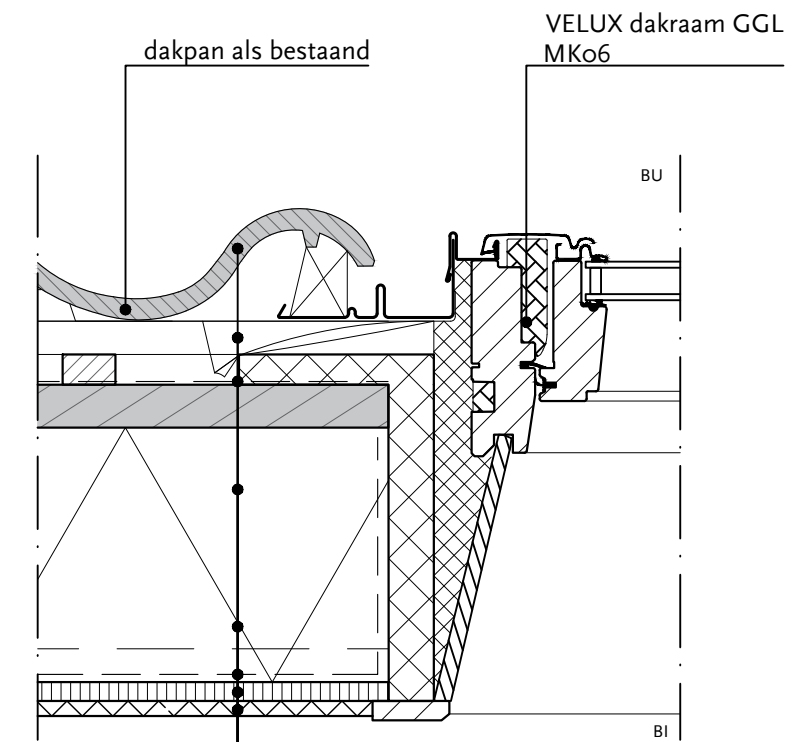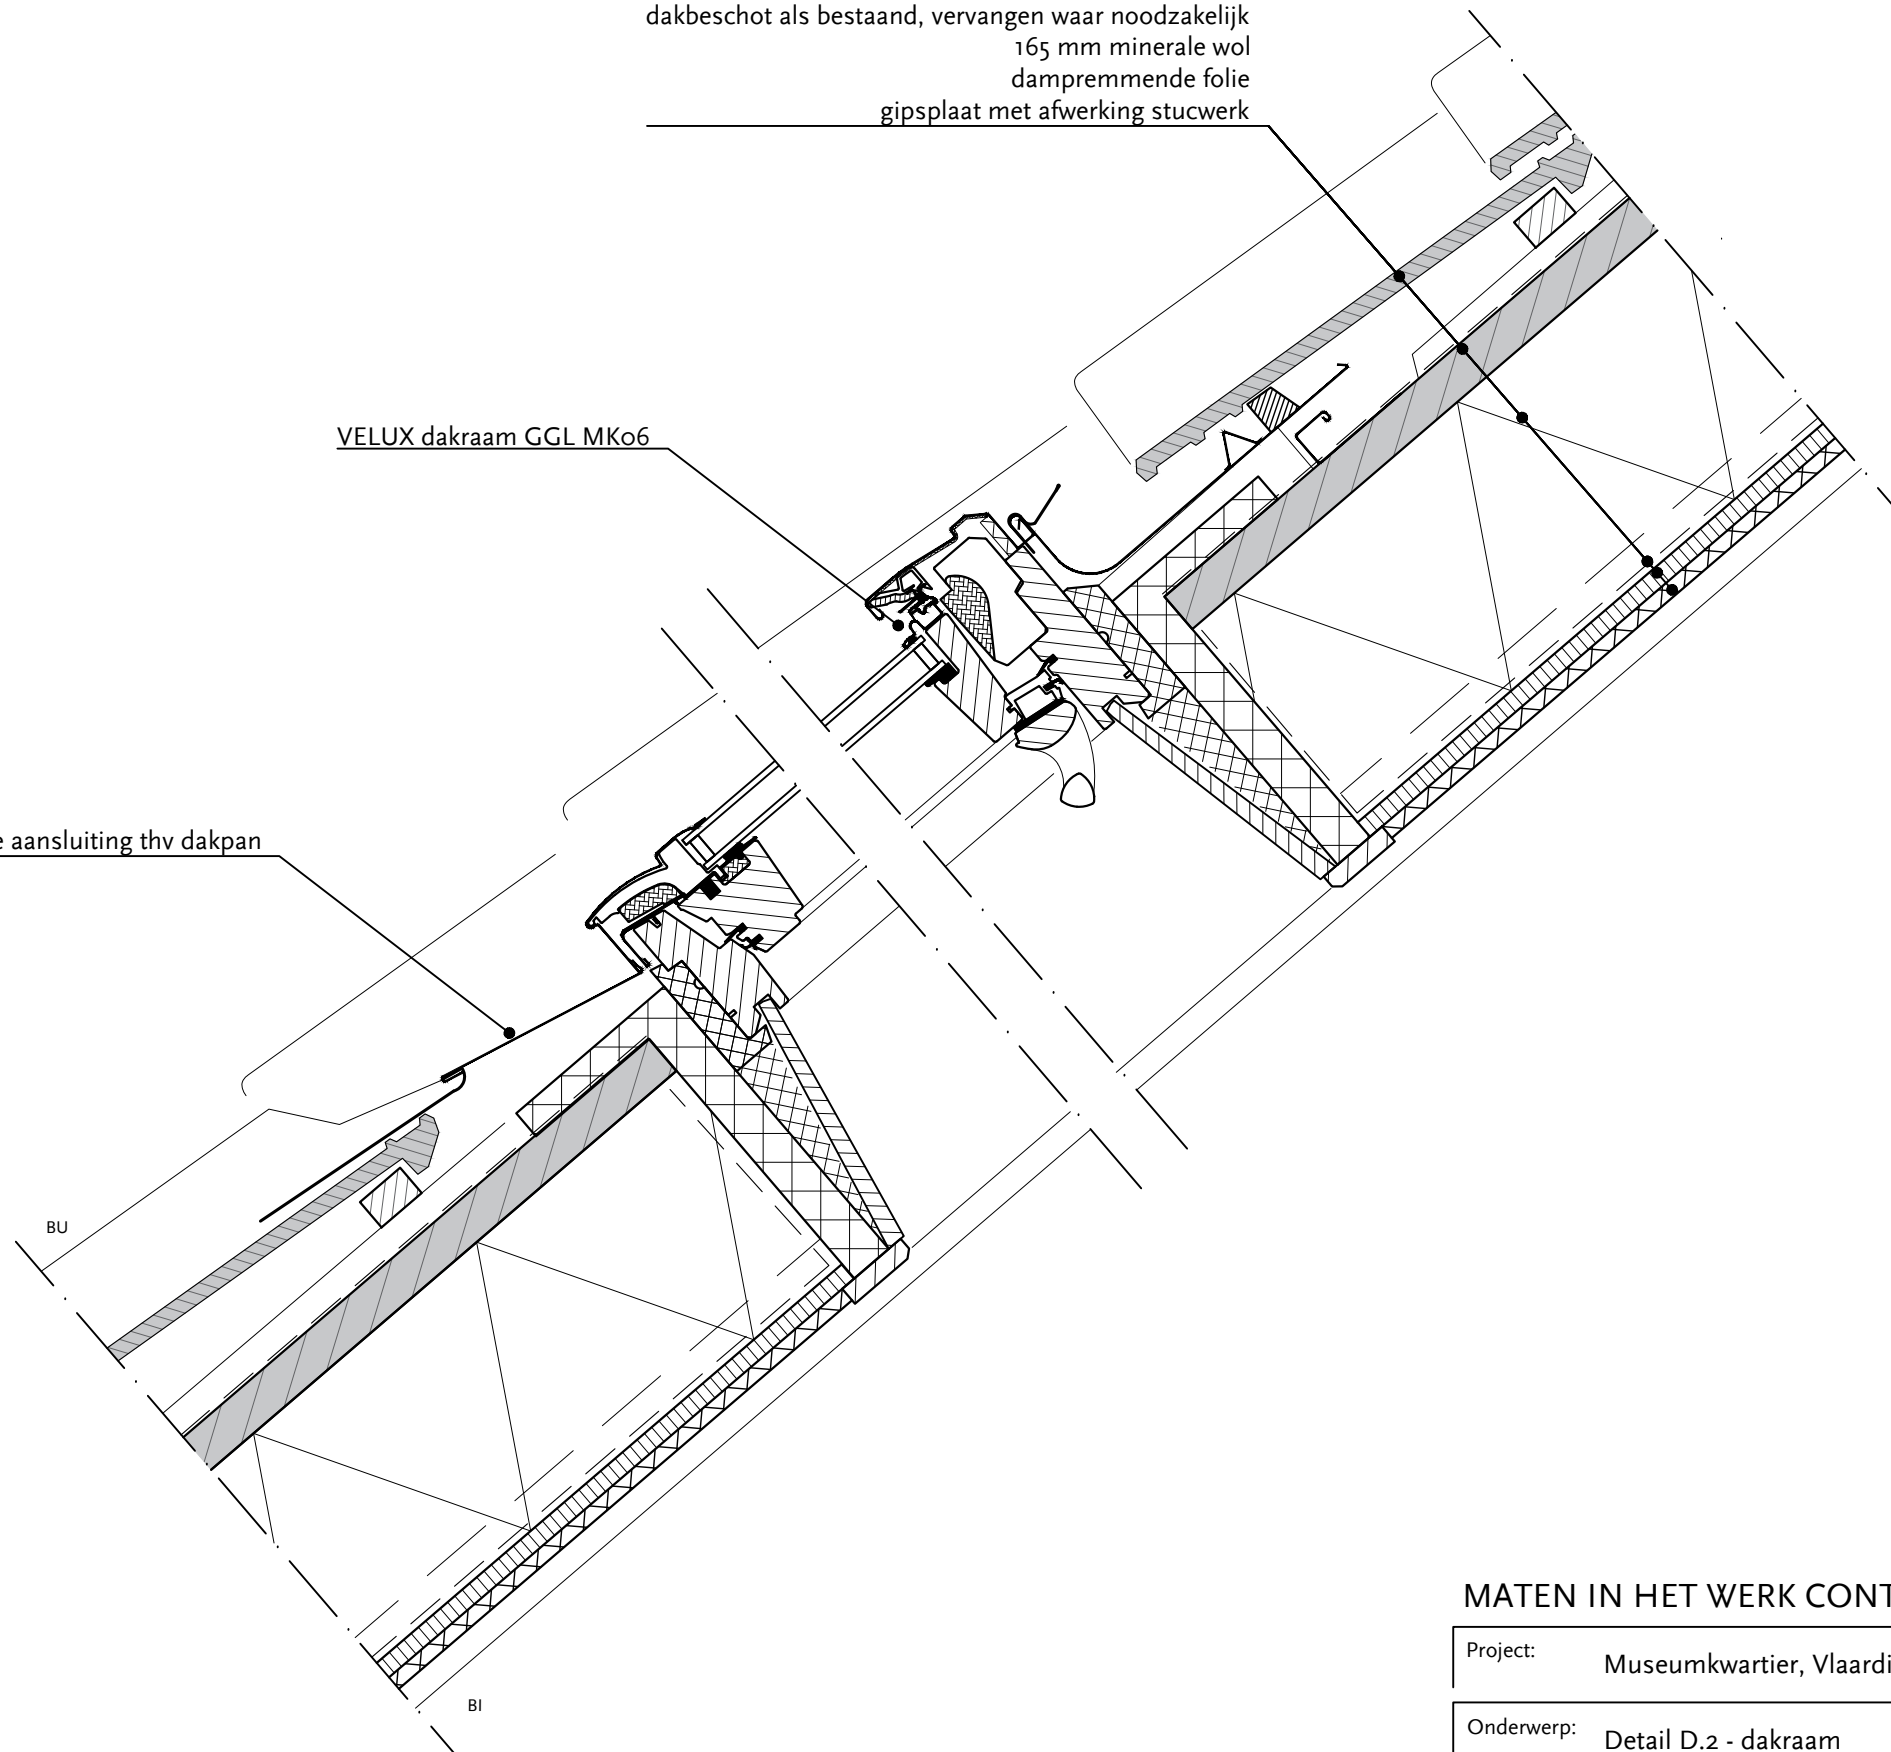

bestaande dakpan
 bestaande tengels en panlatten
 waterkerende, dampopen folie
 dakbeschot als bestaand
 165 mm minerale wol
 dampremmende folie
 gipsplaat
 afwerking stucwerk

Horizontale doorsnede

Verticale doorsnede



MATEN IN HET WERK CONTROLEREN

Project: Museumkwartier, Vlaardingen - Vetteoordskade 15		
Onderwerp: Detail D.2 - dakraam		
Datum: 24-07-2024	Getekend: LB/PM	Formaat: A3
Werknummer: 773D	Tekeningnummer: D-452	Schaal: 1:5

Polderman 

cultuurhistorie restauratie architectuur

Eendrachtsweg 67, 3012 LG Rotterdam
 tel. (010) 4363250
 info@bureaupolderman.nl / www.bureaupolderman.nl

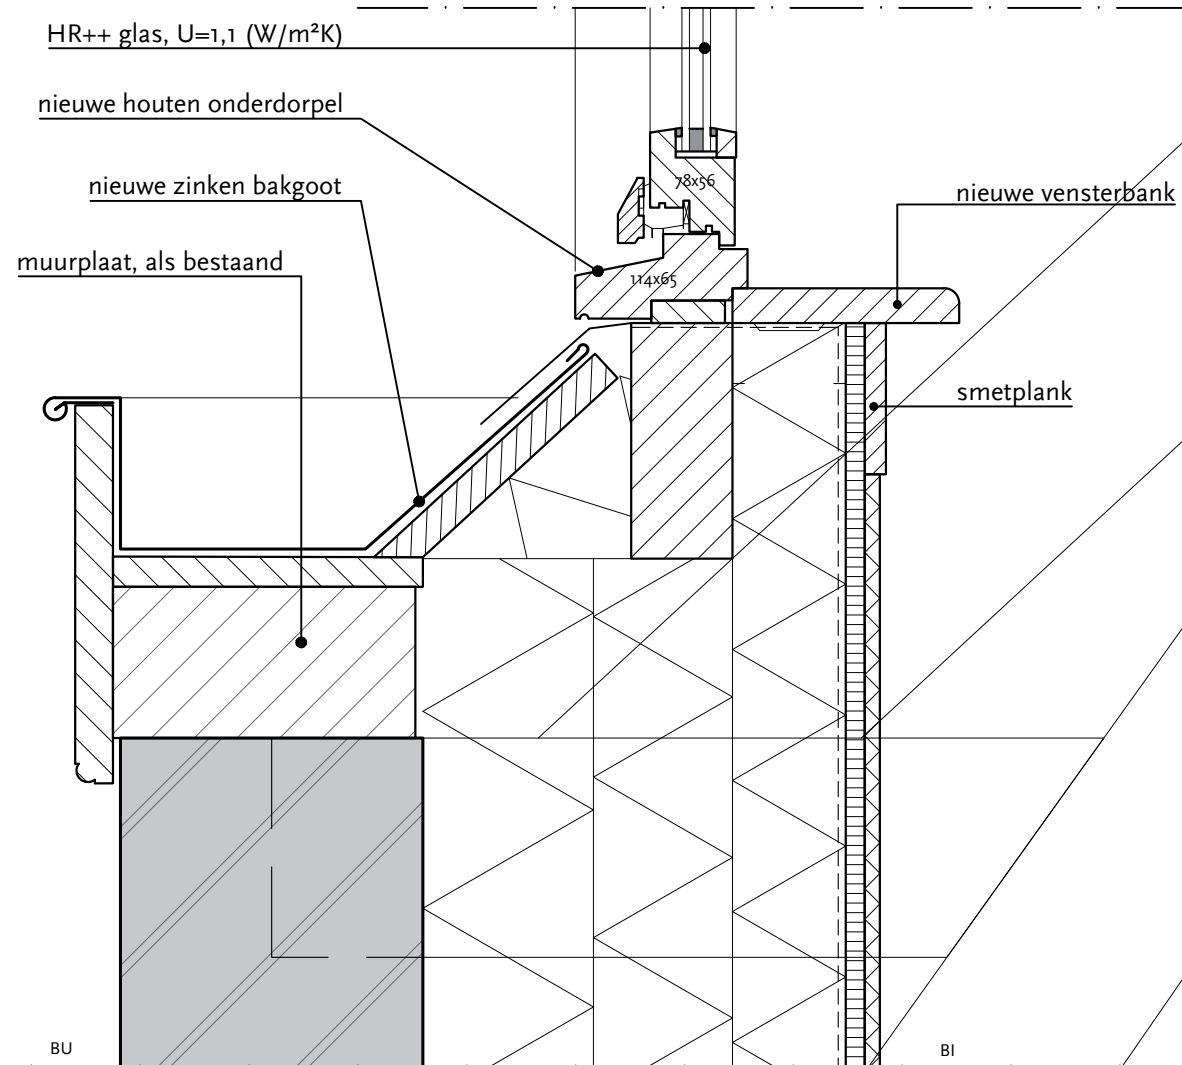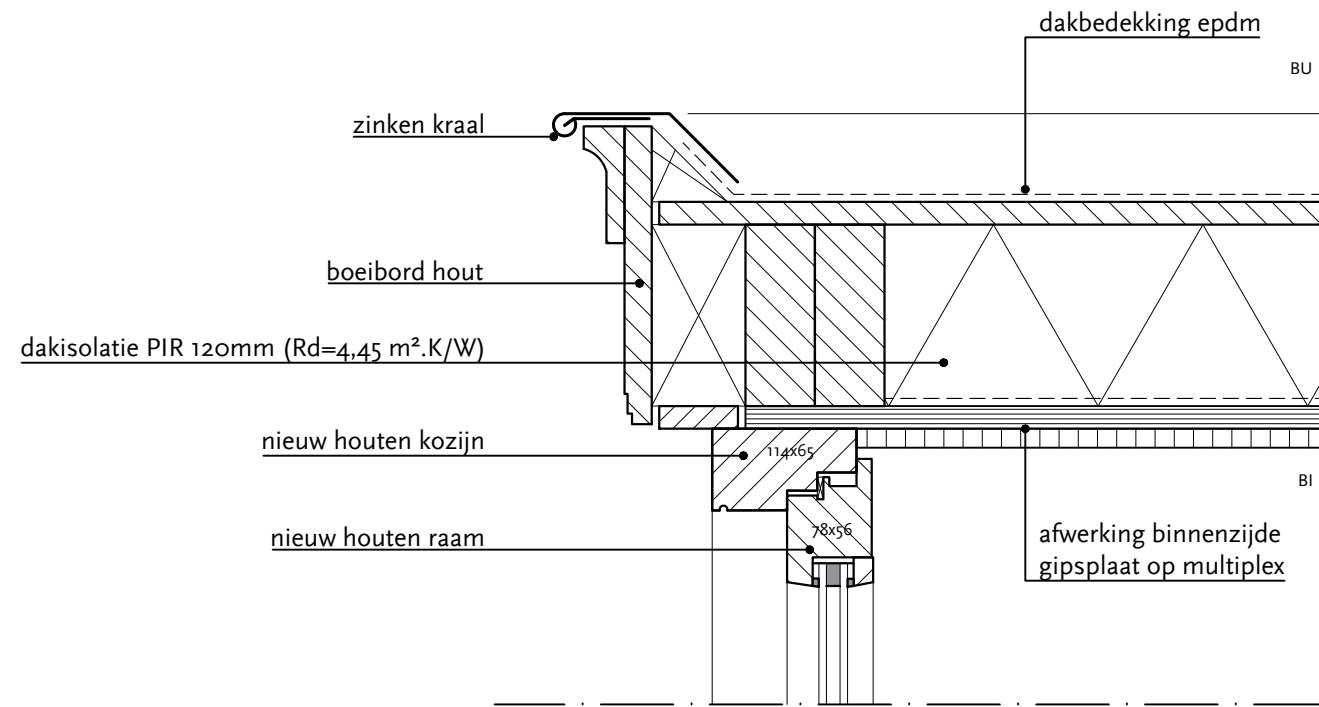

Verticale doorsnede



MATEN IN HET WERK CONTROLEREN

Project:	Museumkwartier, Vlaardingen - Vetteoordskade 15		
Onderwerp:	Detail D.3 - dakkapel		
Datum:	24-07-2024	Getekend:	LB/PM
		Formaat:	A3
Werknummer:	773D	Tekeningnummer:	D-453
		Schaal:	1:5


Polderman 

cultuurhistorie restauratie architectuur

Eendrachtsweg 67, 3012 LG Rotterdam
 tel. (010) 4363250
 info@bureaupolderman.nl / www.bureaupolderman.nl

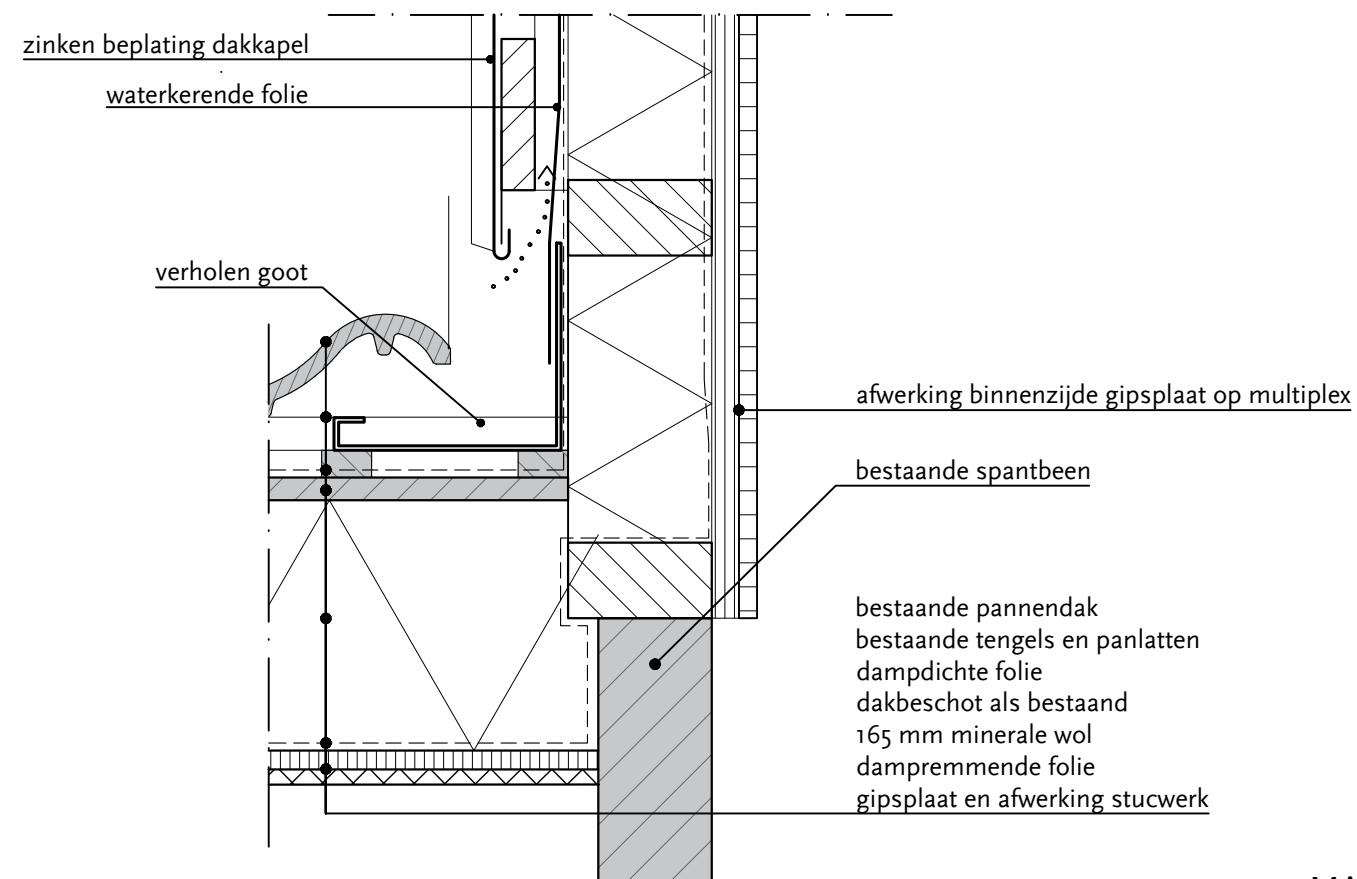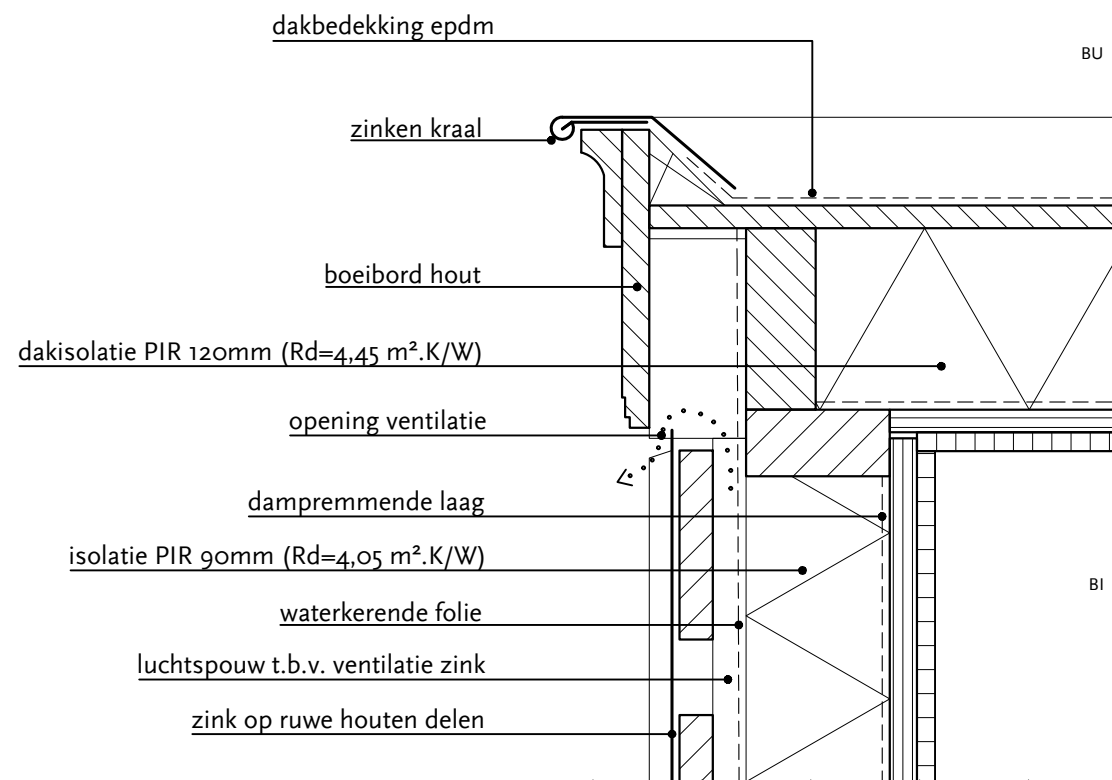

Verticale doorsnede

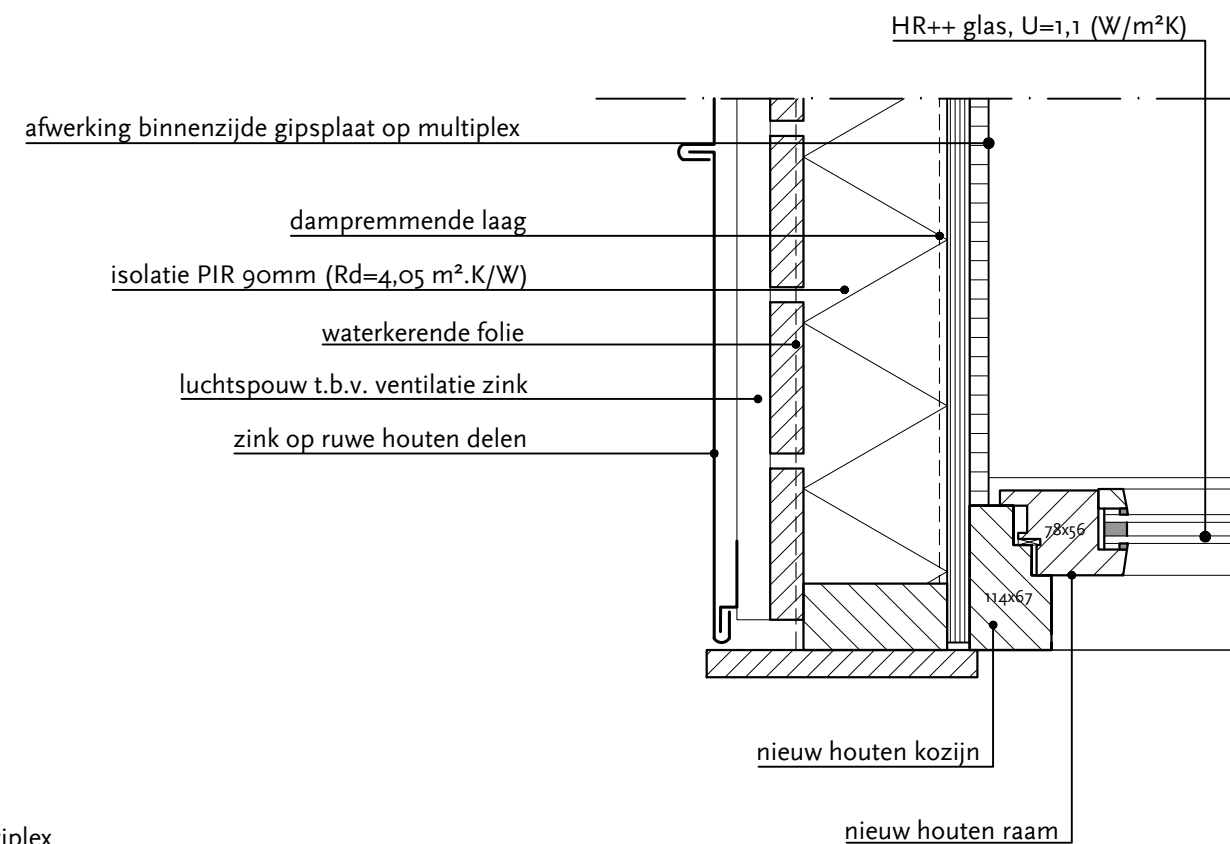

Horizontale doorsnede


MATEN IN HET WERK CONTROLEREN

Project:	Museumkwartier, Vlaardingen - Vetteoordskade 15		
Onderwerp:	Detail D.4 - dakkapel zijkant en horizontaal		
Datum:	24-07-2024	Getekend:	LB/PM
		Formaat:	A3
Werknummer:	773D	Tekeningnummer:	D-454
		Schaal:	1:5


Polderman 

cultuurhistorie restauratie architectuur

Eendrachtsweg 67, 3012 LG Rotterdam
 tel. (010) 4363250
 info@bureaupolderman.nl / www.bureaupolderman.nl

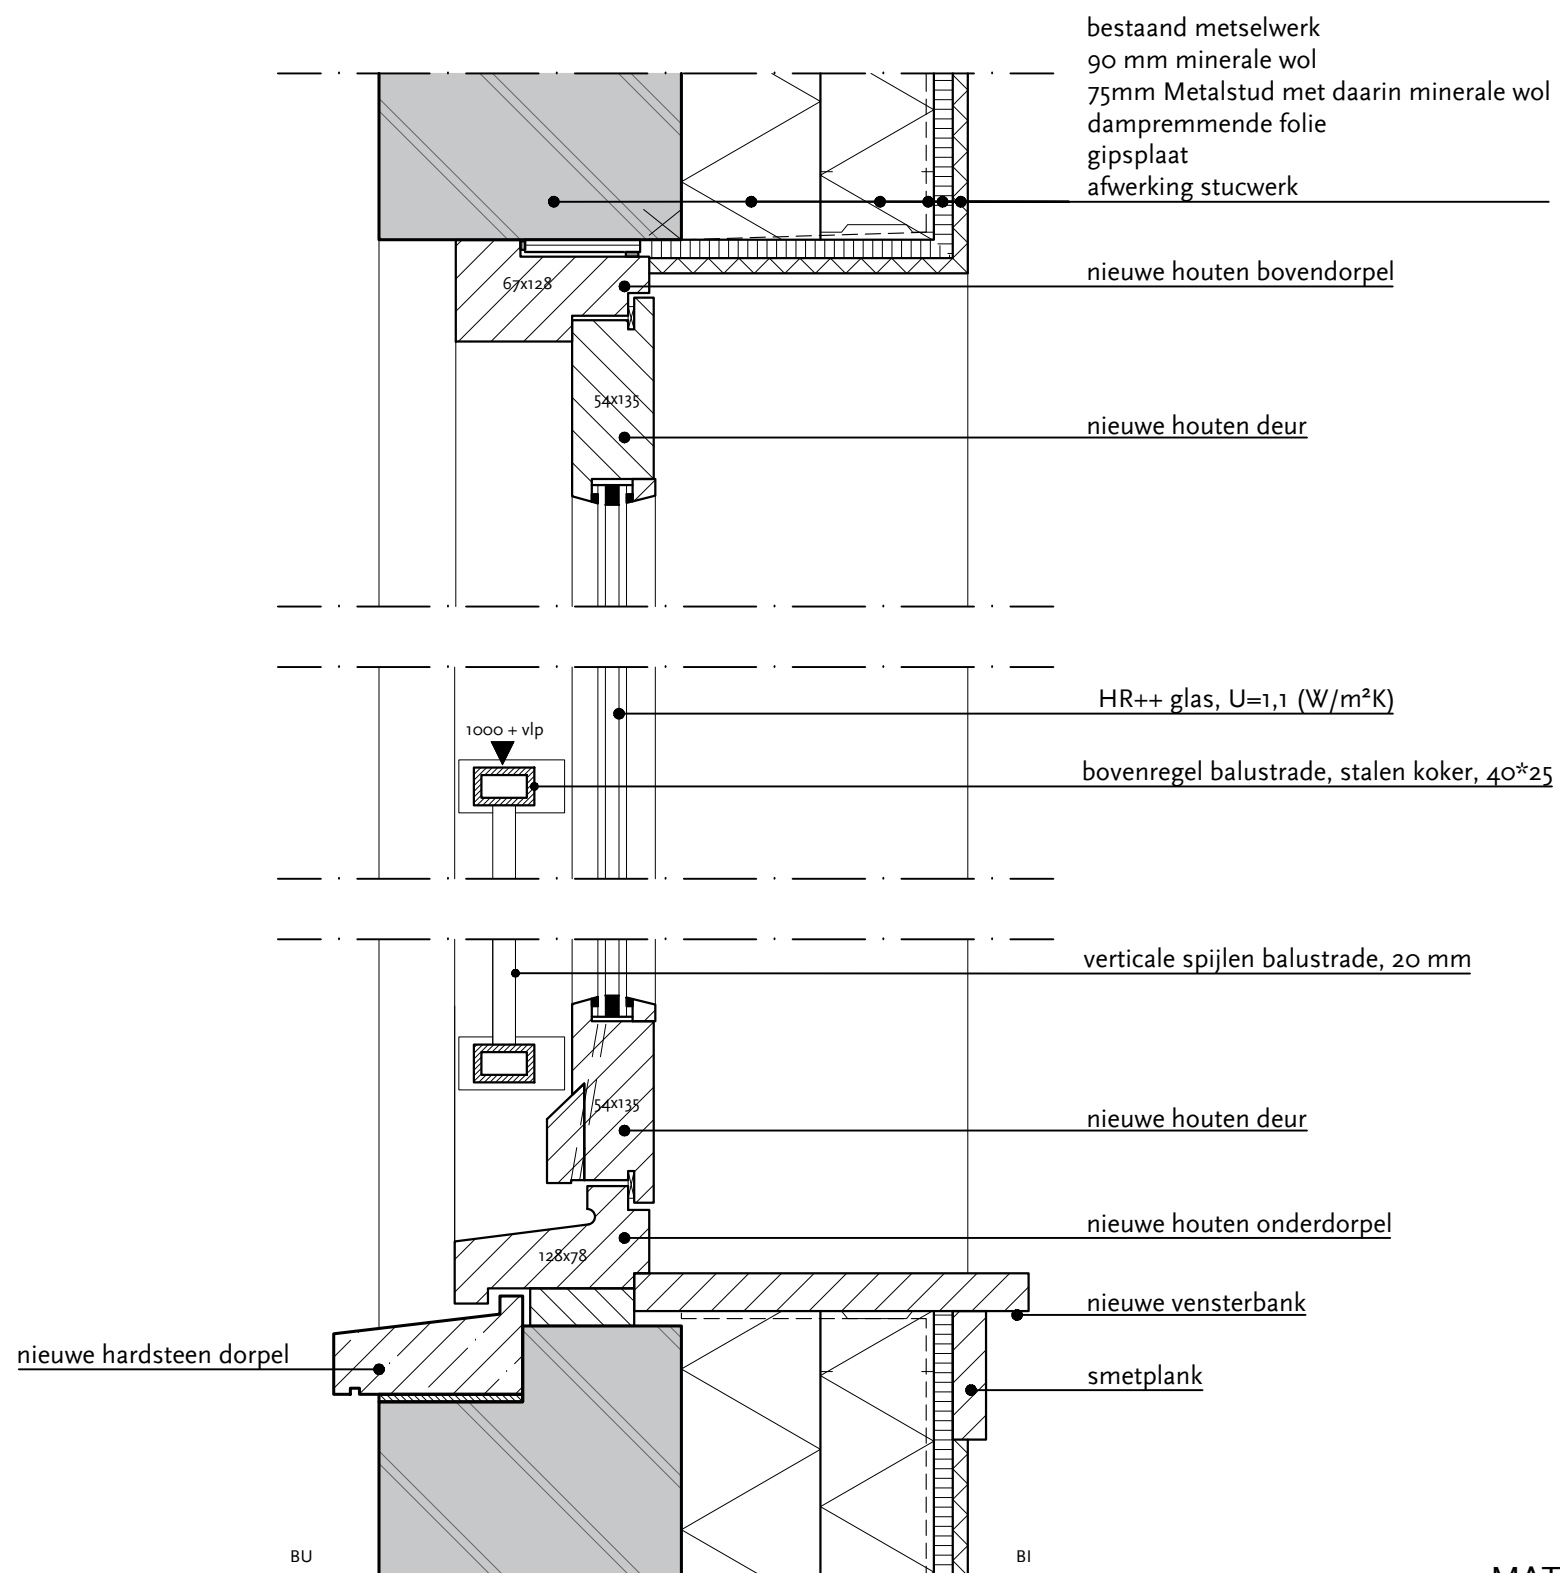

Verticale doorsnede

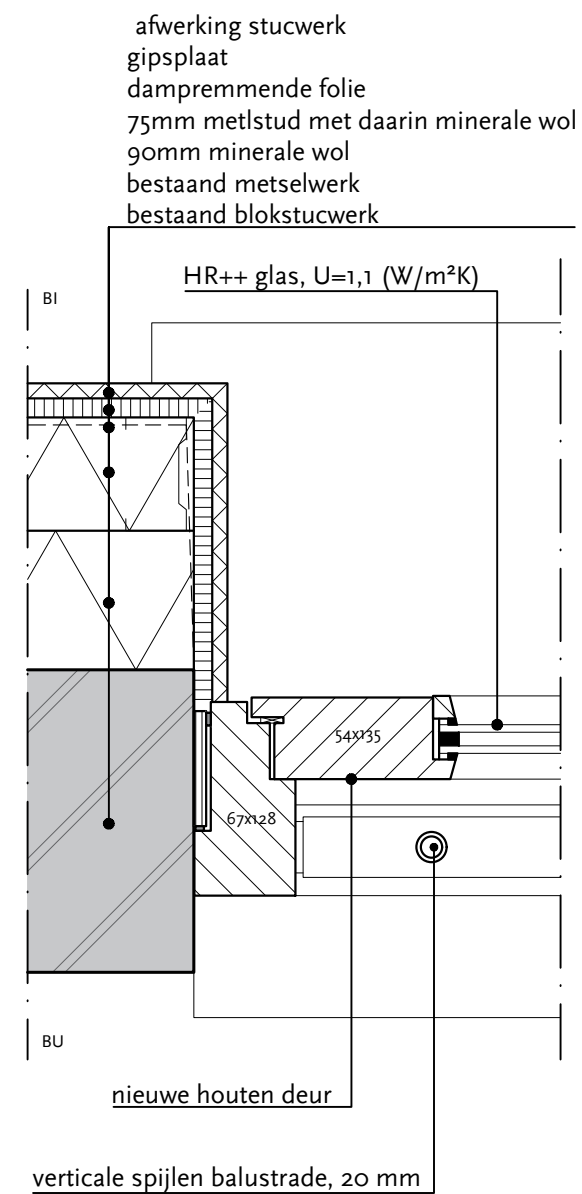

Horizontale doorsnede


MATEN IN HET WERK CONTROLEREN

Project:	Museumkwartier, Vlaardingen - Vetteoordskade 15		
Onderwerp:	Detail D.5 - deur en frans balkon		
Datum:	24-07-2024	Getekend:	LB/PM
		Formaat:	A3
Werknummer:	773D	Tekeningnummer:	D-455
		Schaal:	1:5


Polderman 

cultuurhistorie restauratie architectuur

Eendrachtsweg 67, 3012 LG Rotterdam
tel. (010) 4363250
info@bureaupolderman.nl / www.bureaupolderman.nl

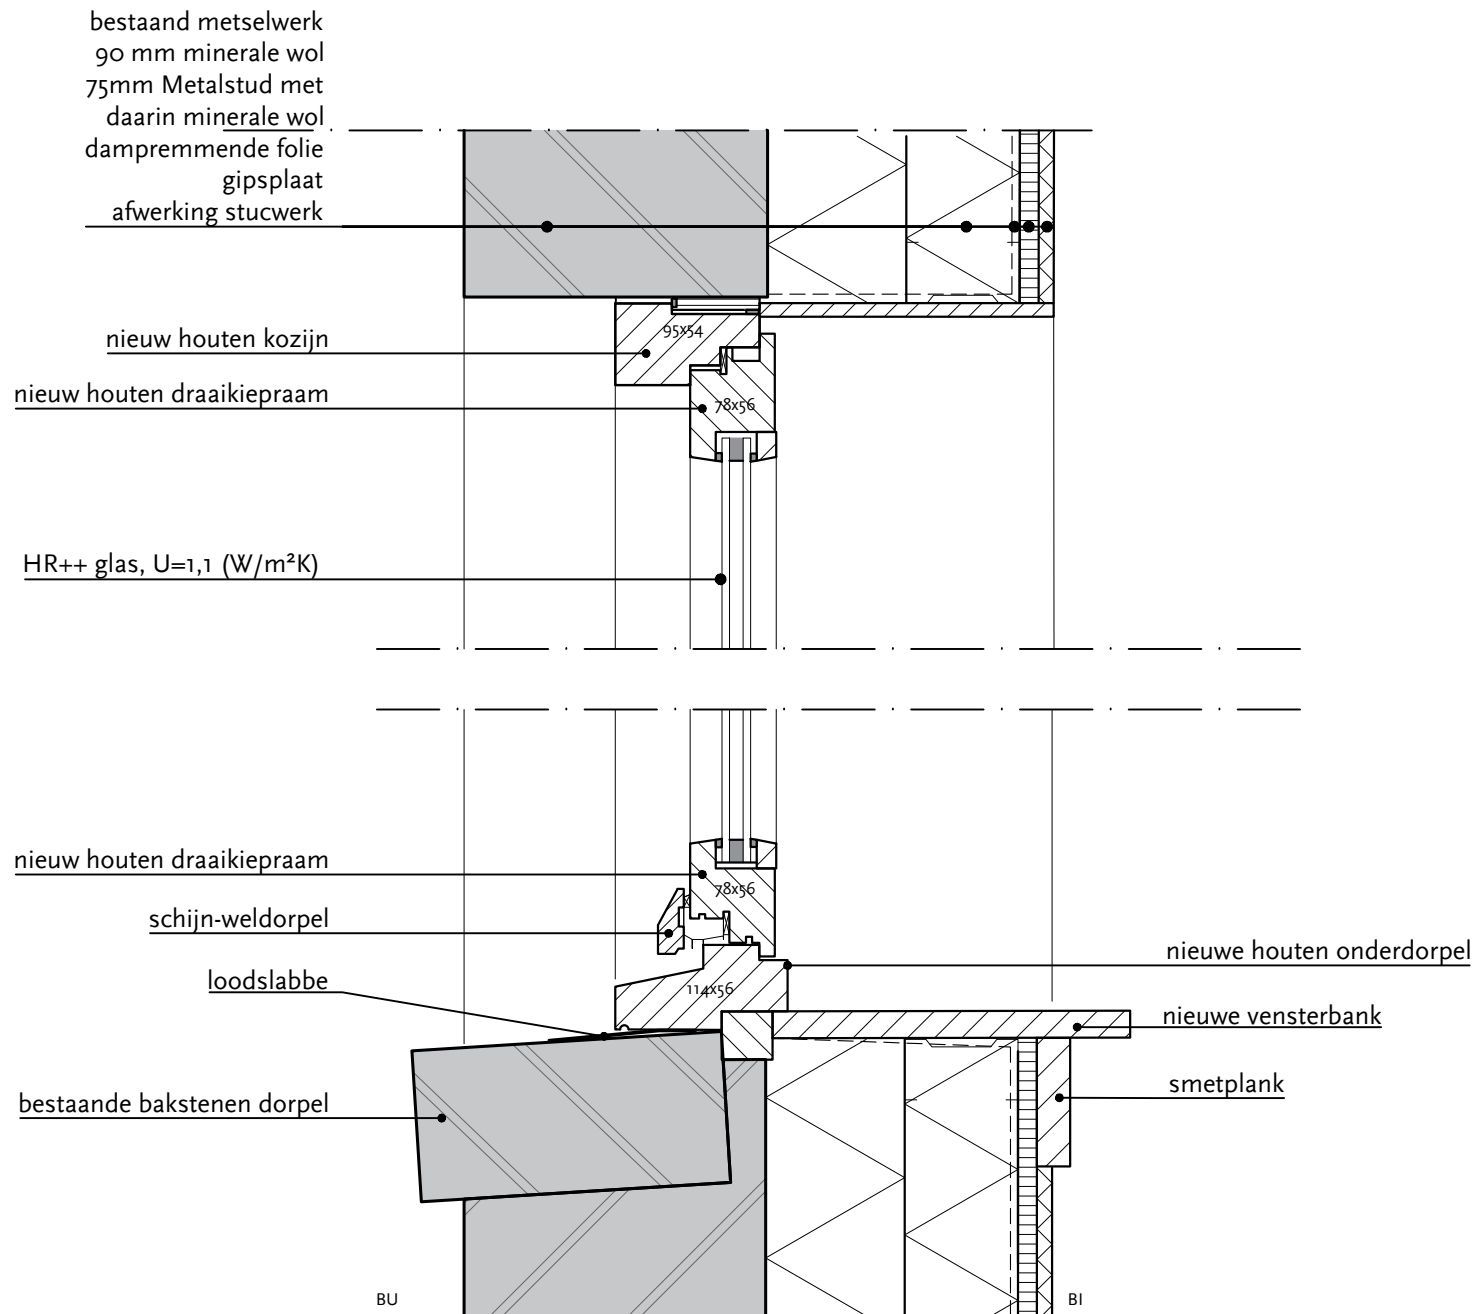

Verticale doorsnede

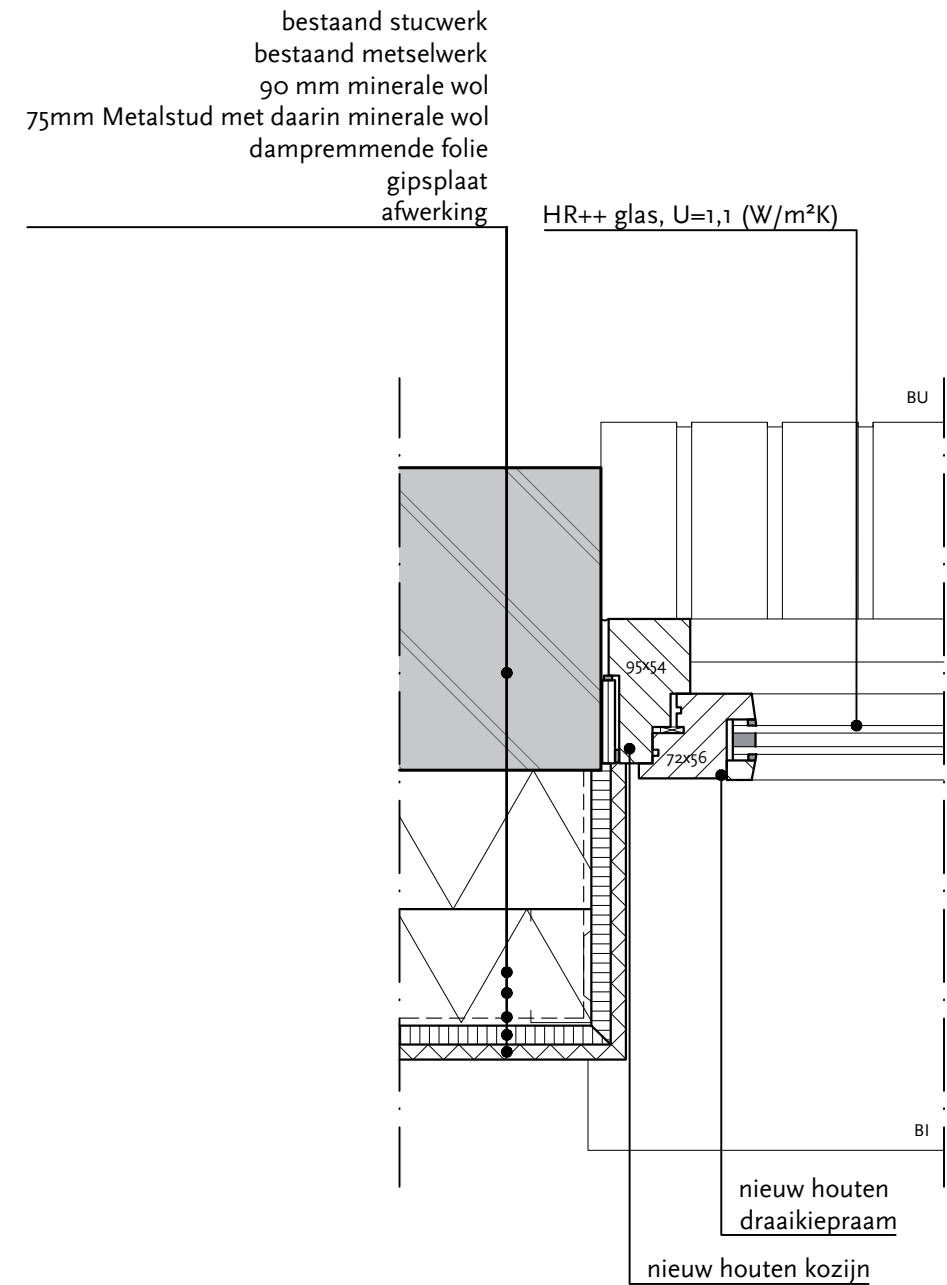


Horizontale doorsnede

MATEN IN HET WERK CONTROLEREN


Project:	Museumkwartier, Vlaardingen - Vetteoordskade 15		
Onderwerp:	Detail D.6 - venster voorgevel		
Datum:	24-07-2024	Getekend:	LB/PM
		Formaat:	A3
Werknummer:	773D	Tekeningnummer:	D-456
		Schaal:	1:5

Polderman
 cultuurhistorie restauratie architectuur

Eendrachtsweg 67, 3012 LG Rotterdam
 tel. (010) 4363250
 info@bureaupolderman.nl / www.bureaupolderman.nl

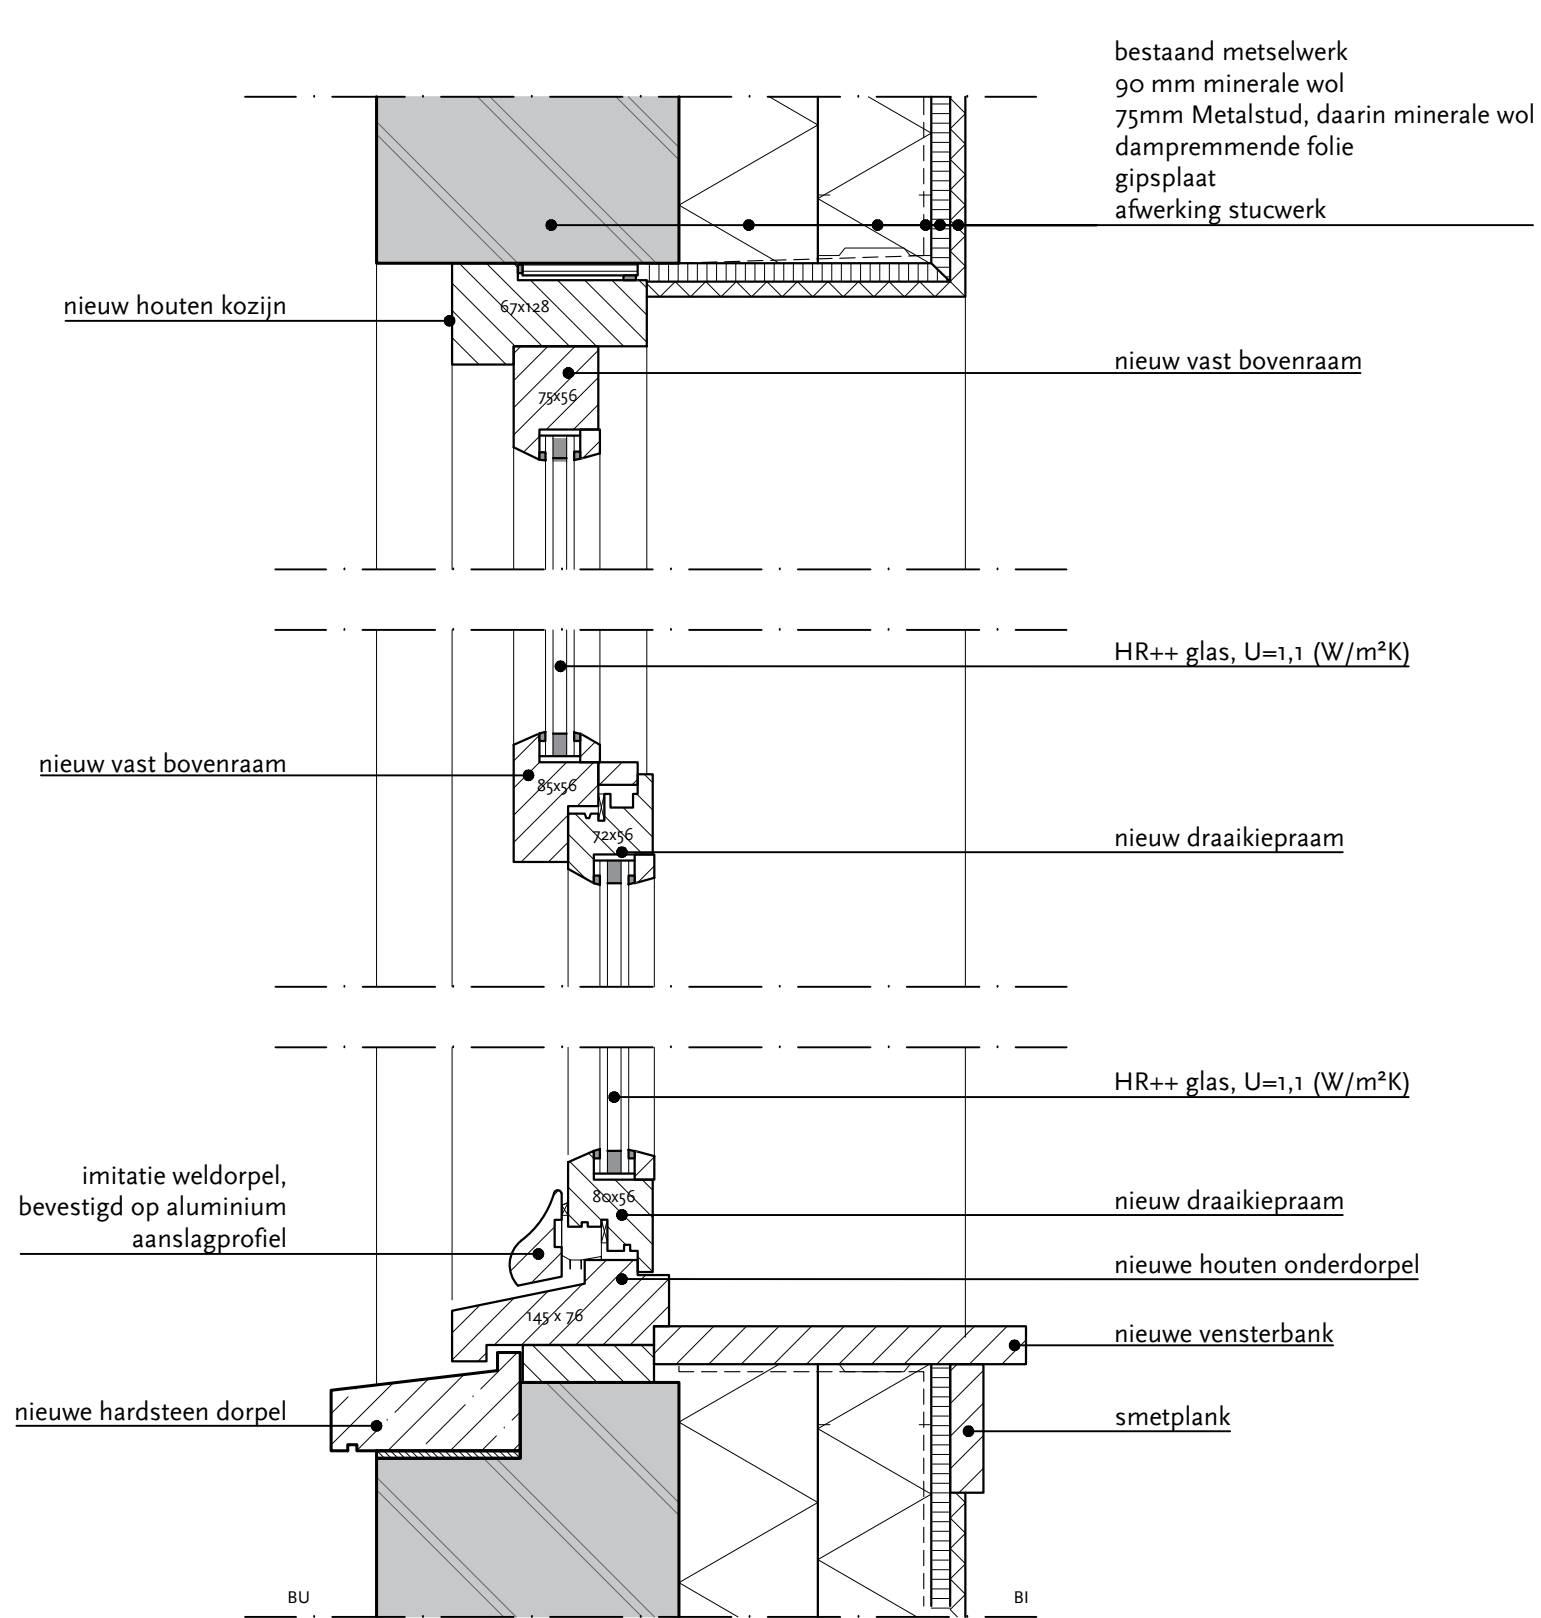

Verticale doorsnede

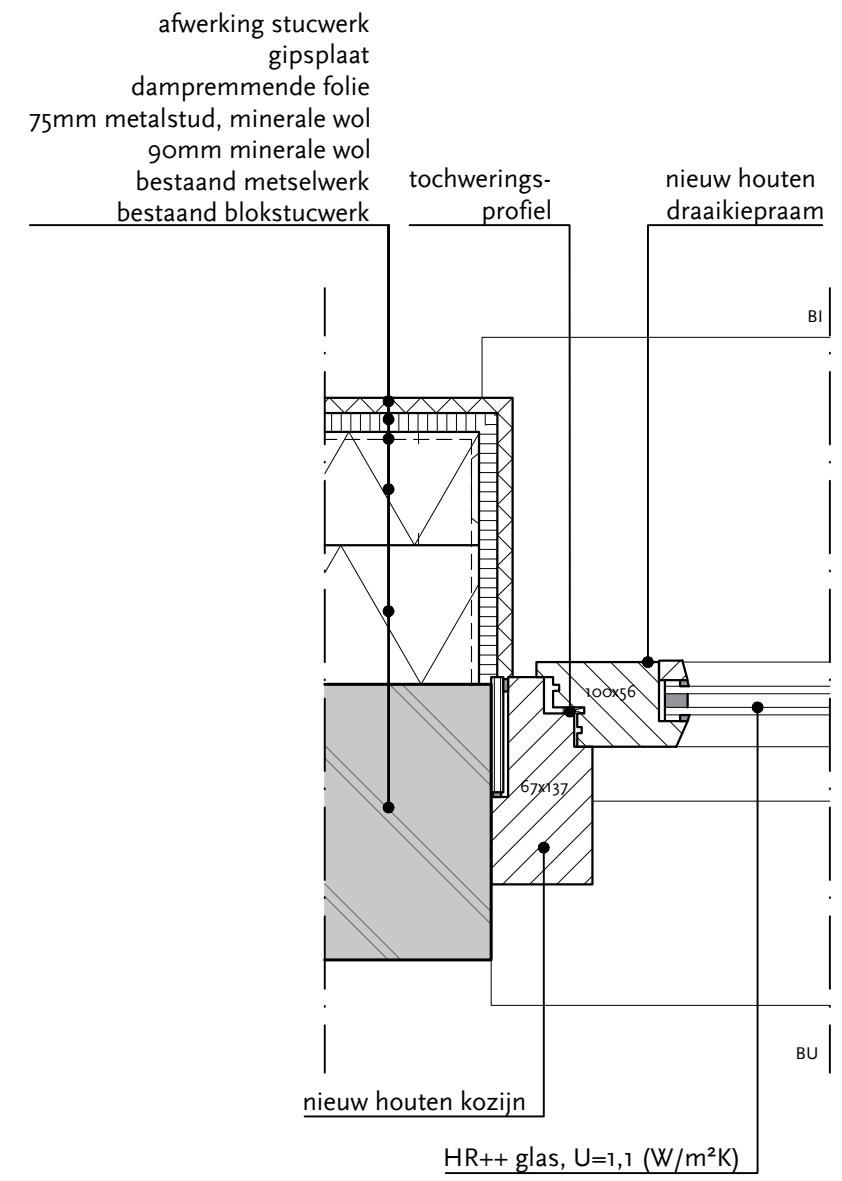


Horizontale doorsnede

MATEN IN HET WERK CONTROLEREN

Project:	Museumkwartier, Vlaardingen - Vetteoordskade 15		
Onderwerp:	Detail D.7 - venster zijgevel		
Datum:	24-07-2024	Getekend:	LB/PM
		Formaat:	A3
Werknummer:	773D	Tekeningnummer:	D-457
		Schaal:	1:5

Polderman 
 cultuurhistorie restauratie architectuur

Eendrachtsweg 67, 3012 LG Rotterdam
 tel. (010) 4363250
 info@bureaupolderman.nl / www.bureaupolderman.nl

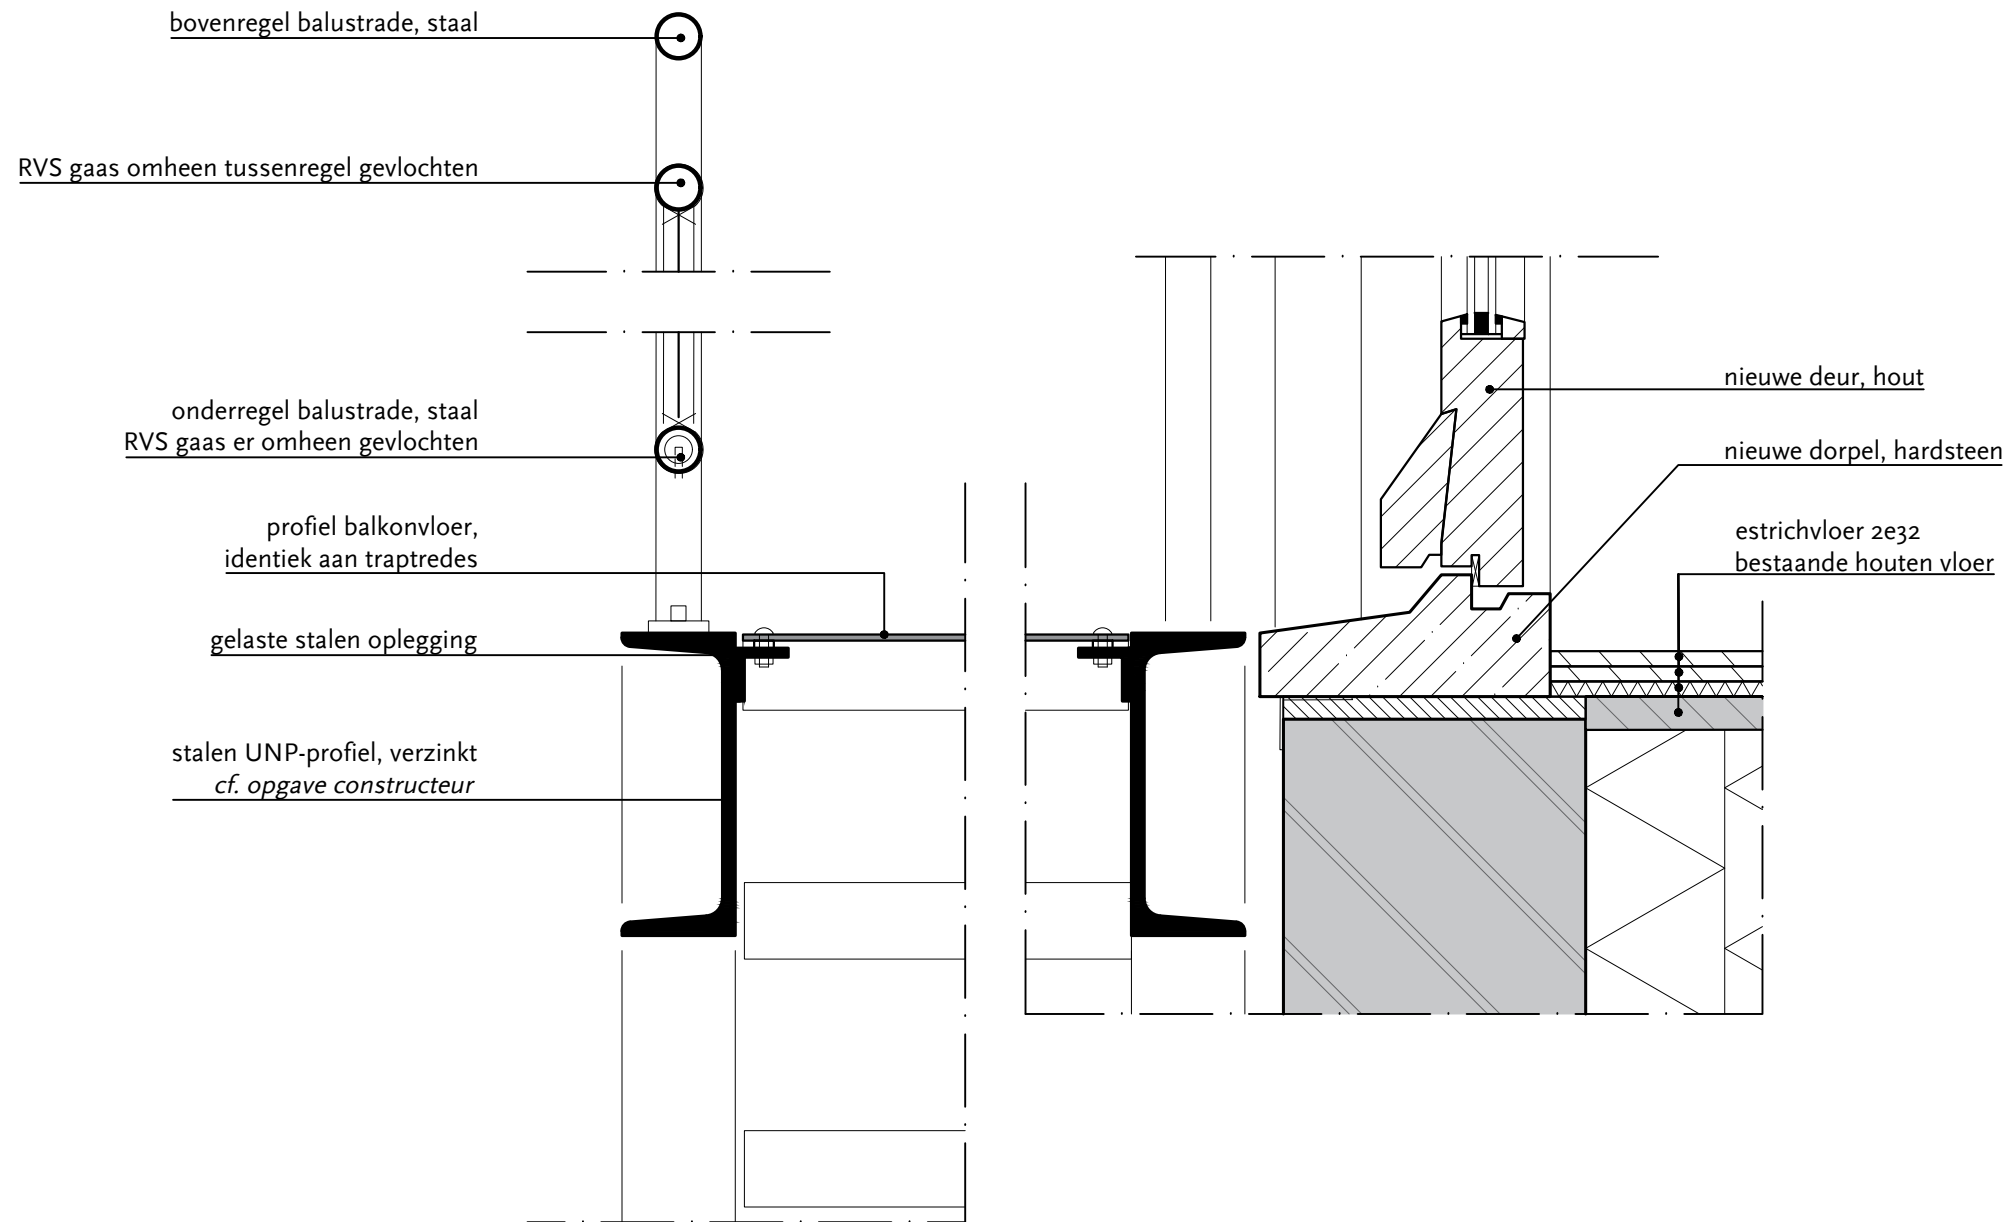

Verticale doorsnede


MATEN IN HET WERK CONTROLEREN

Project: Museumkwartier, Vlaardingen - Vetteoordskade 15		
Onderwerp: Detail D.8 - trap naar tuin		
Datum: 24-07-2024	Getekend: LB/PM	Formaat: A3
Werknummer: 773D	Tekeningnummer: D-458	Schaal: 1:5


Polderman 

cultuurhistorie restauratie architectuur

Eendrachtsweg 67, 3012 LG Rotterdam
 tel. (010) 4363250
 info@bureaupolderman.nl / www.bureaupolderman.nl

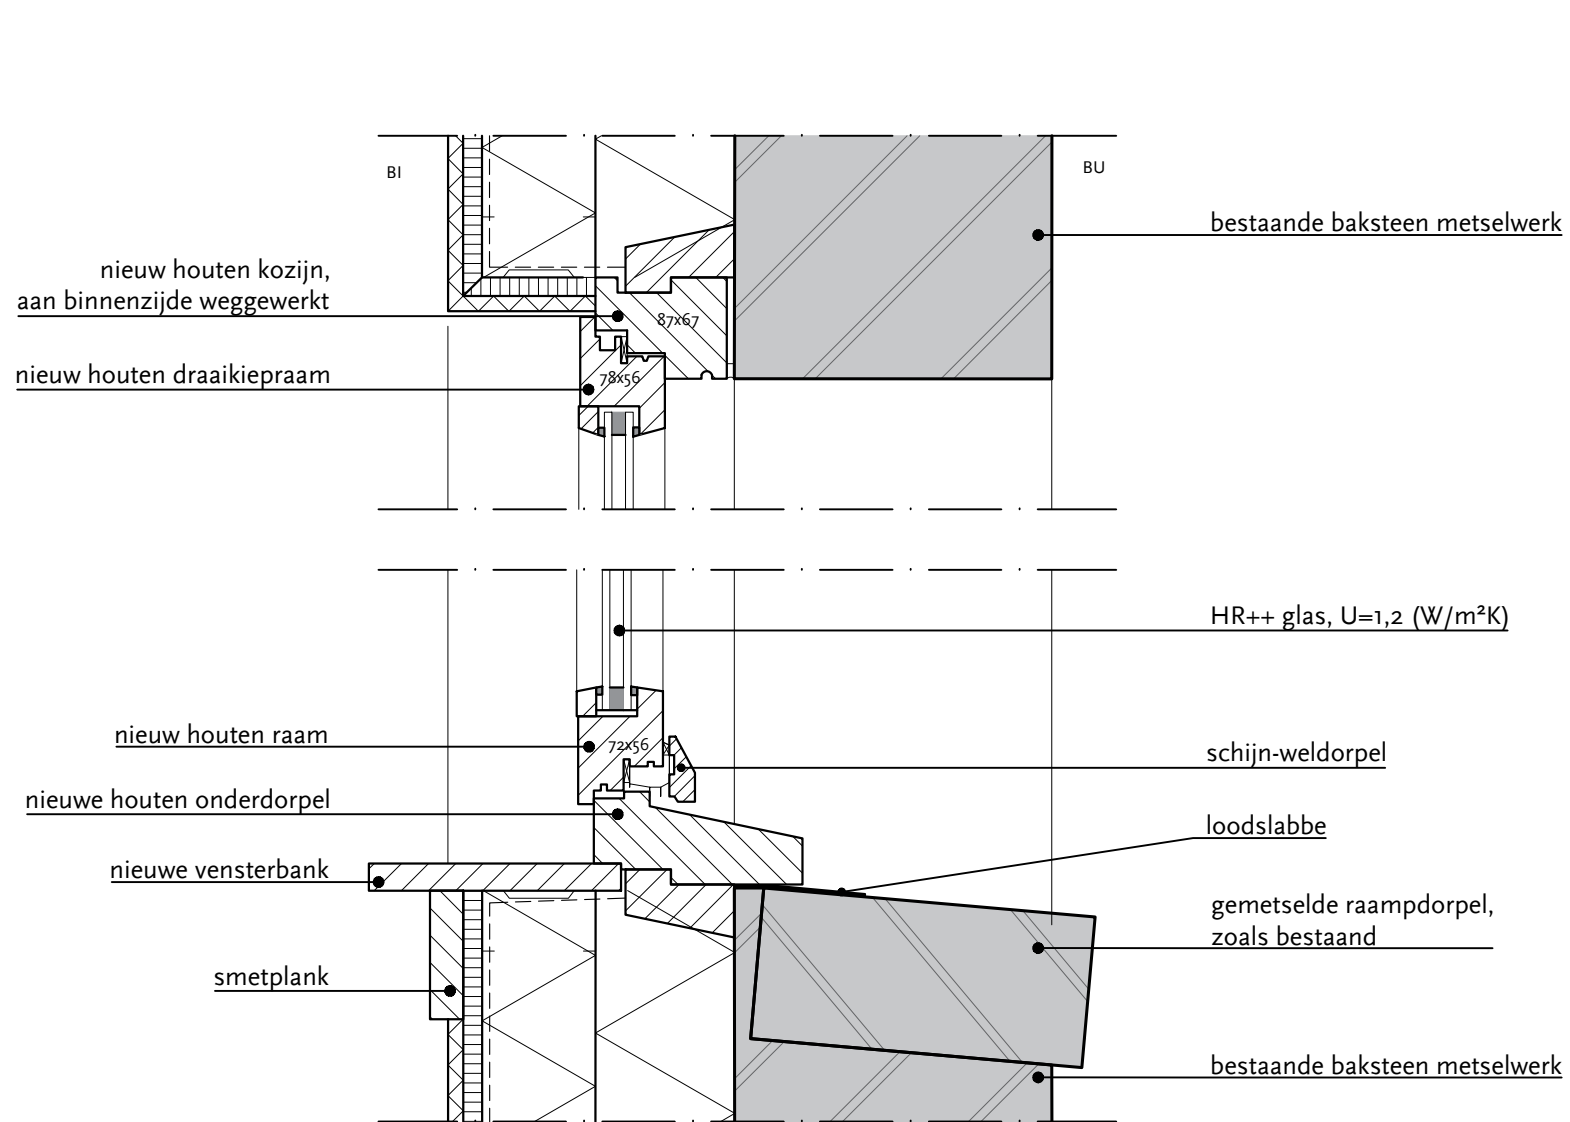

Verticale doorsnede

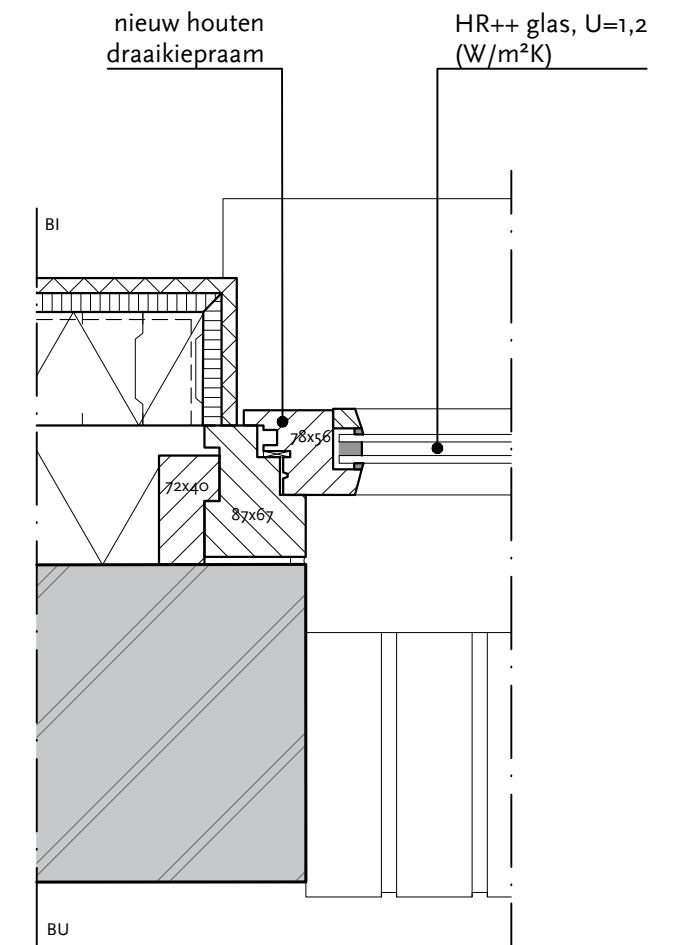

Horizontale doorsnede

MATEN IN HET WERK CONTROLEREN

Project: Museumkwartier, Vlaardingen - Vetteoordskade 15		
Onderwerp: Detail D.9 - venster achtergevel		
Datum: 24-07-2024	Getekend: LB/PM	Formaat: A3
Werknummer: 773D	Tekeningnummer: D-459	Schaal: 1:5

Polderman 

cultuurhistorie restauratie architectuur

Eendrachtsweg 67, 3012 LG Rotterdam
 tel. (010) 4363250
 info@bureaupolderman.nl / www.bureaupolderman.nl