




zolderverdieping

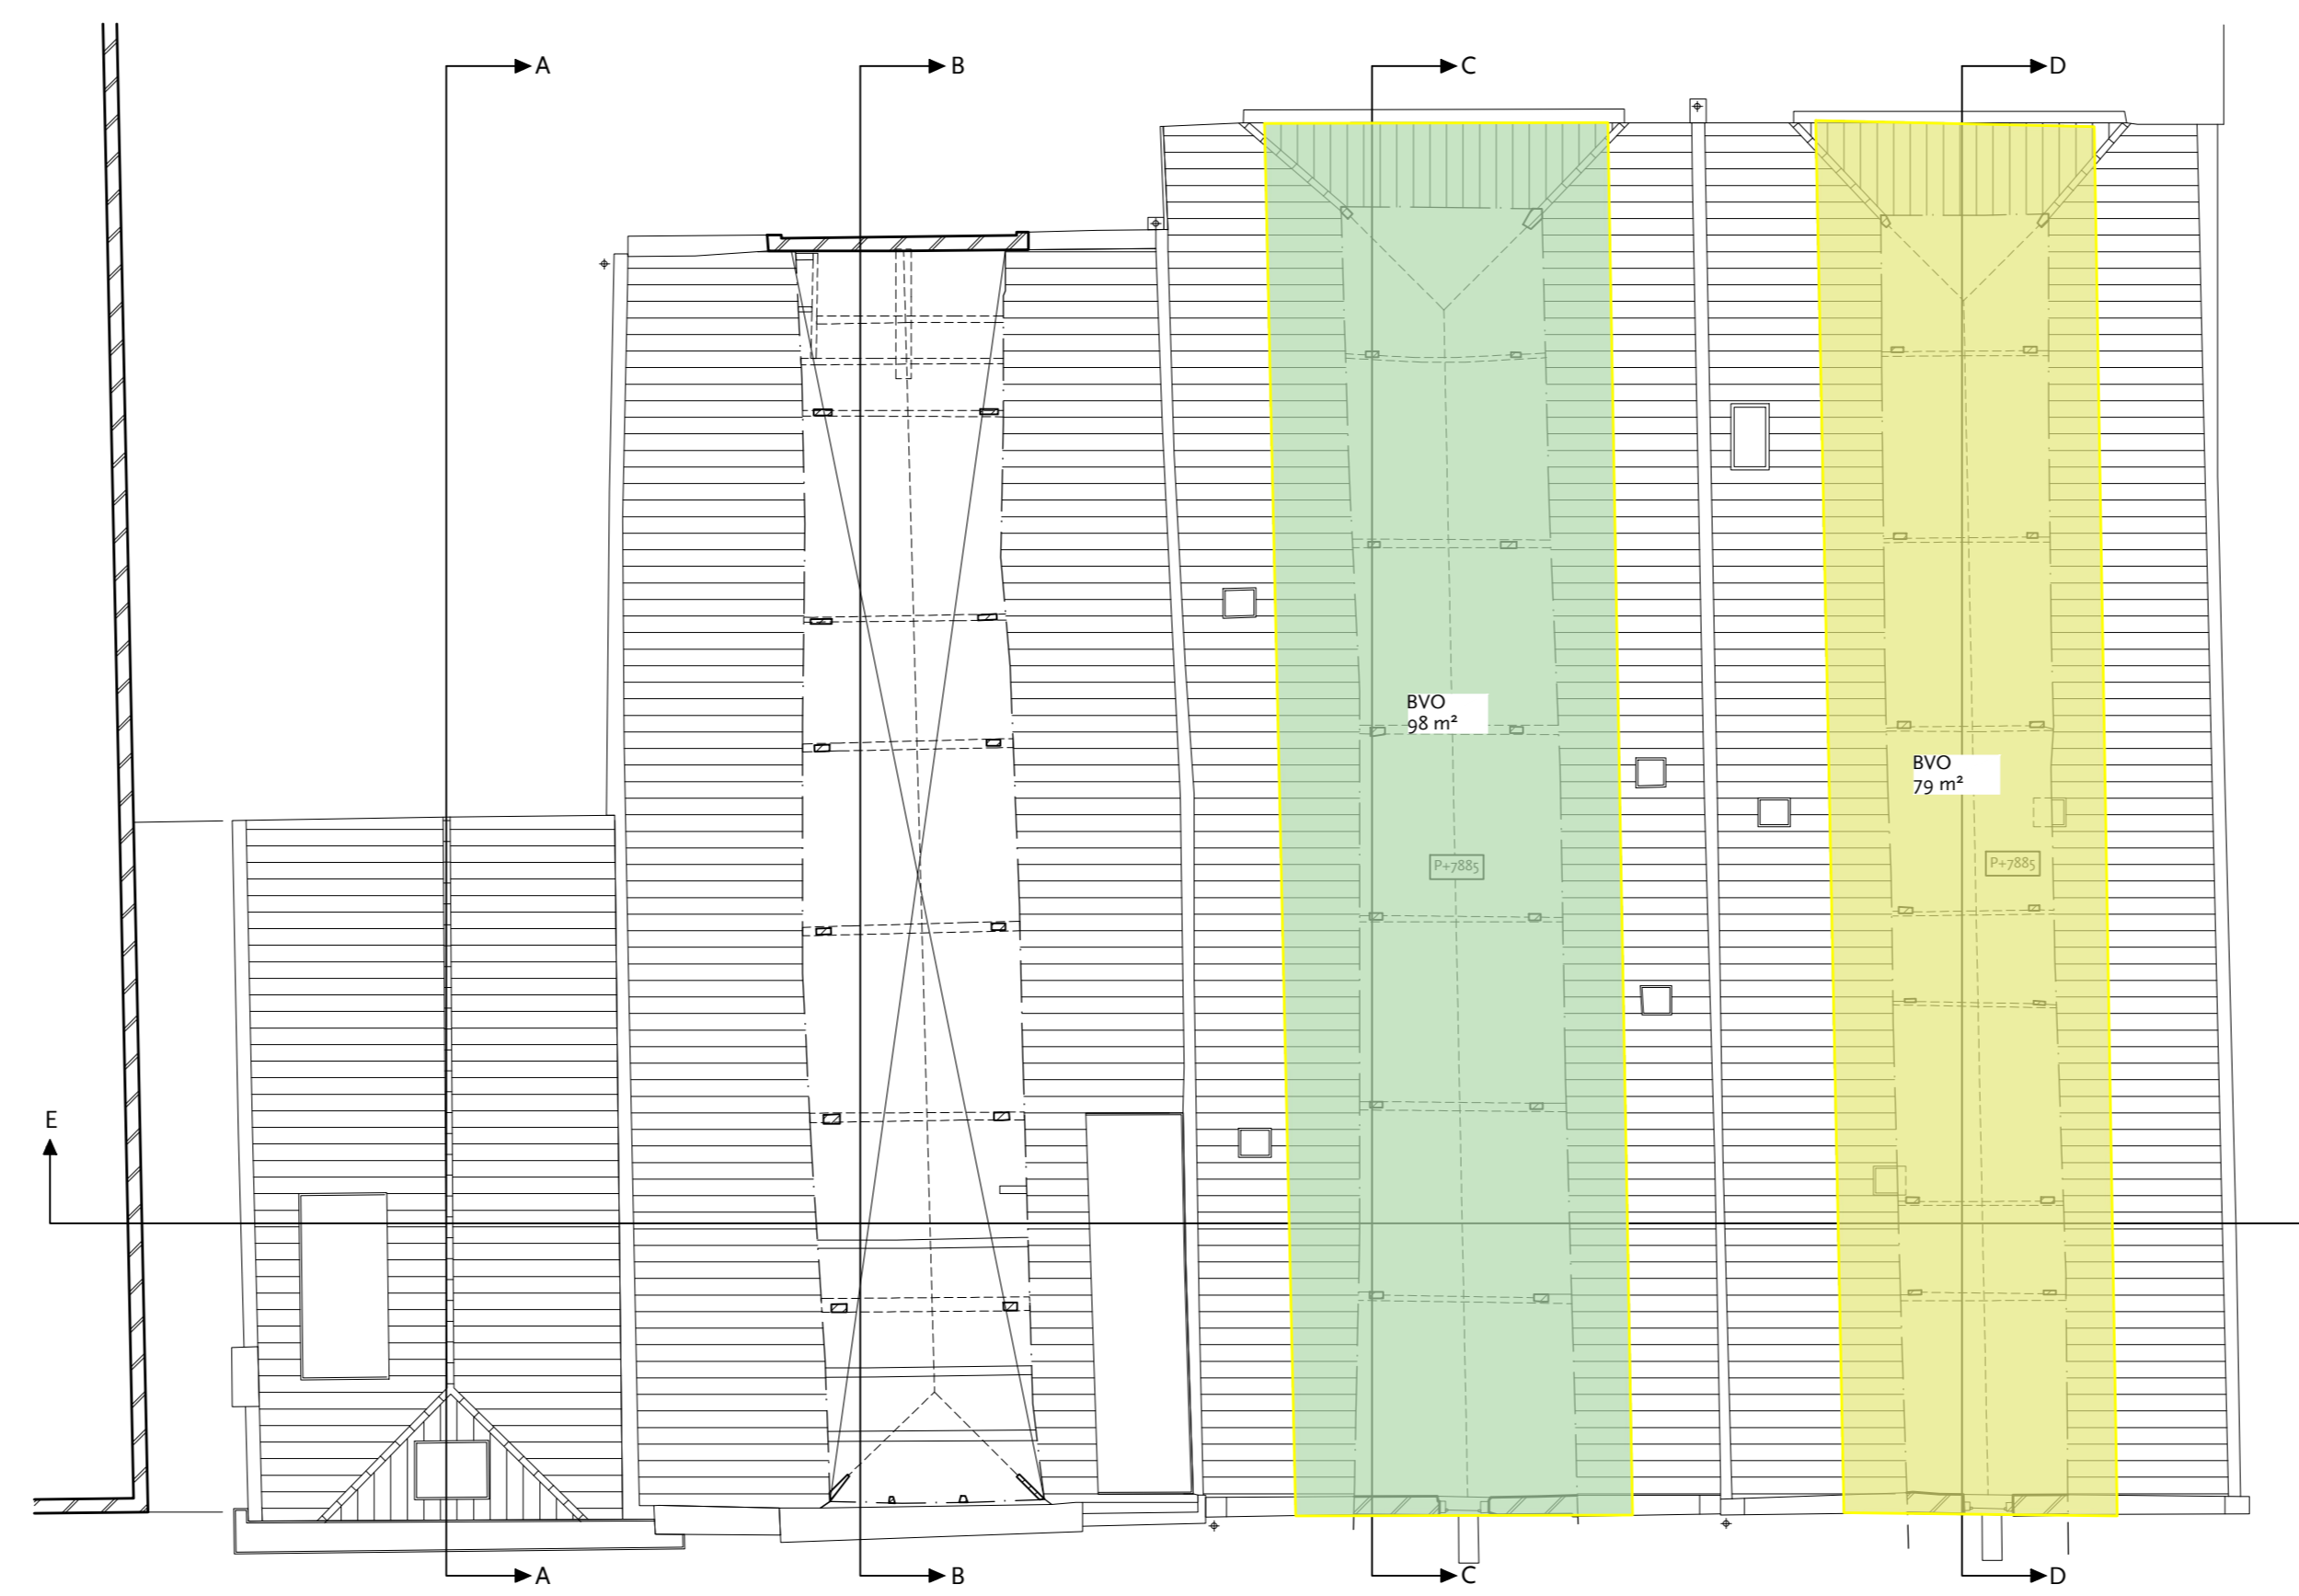

viering

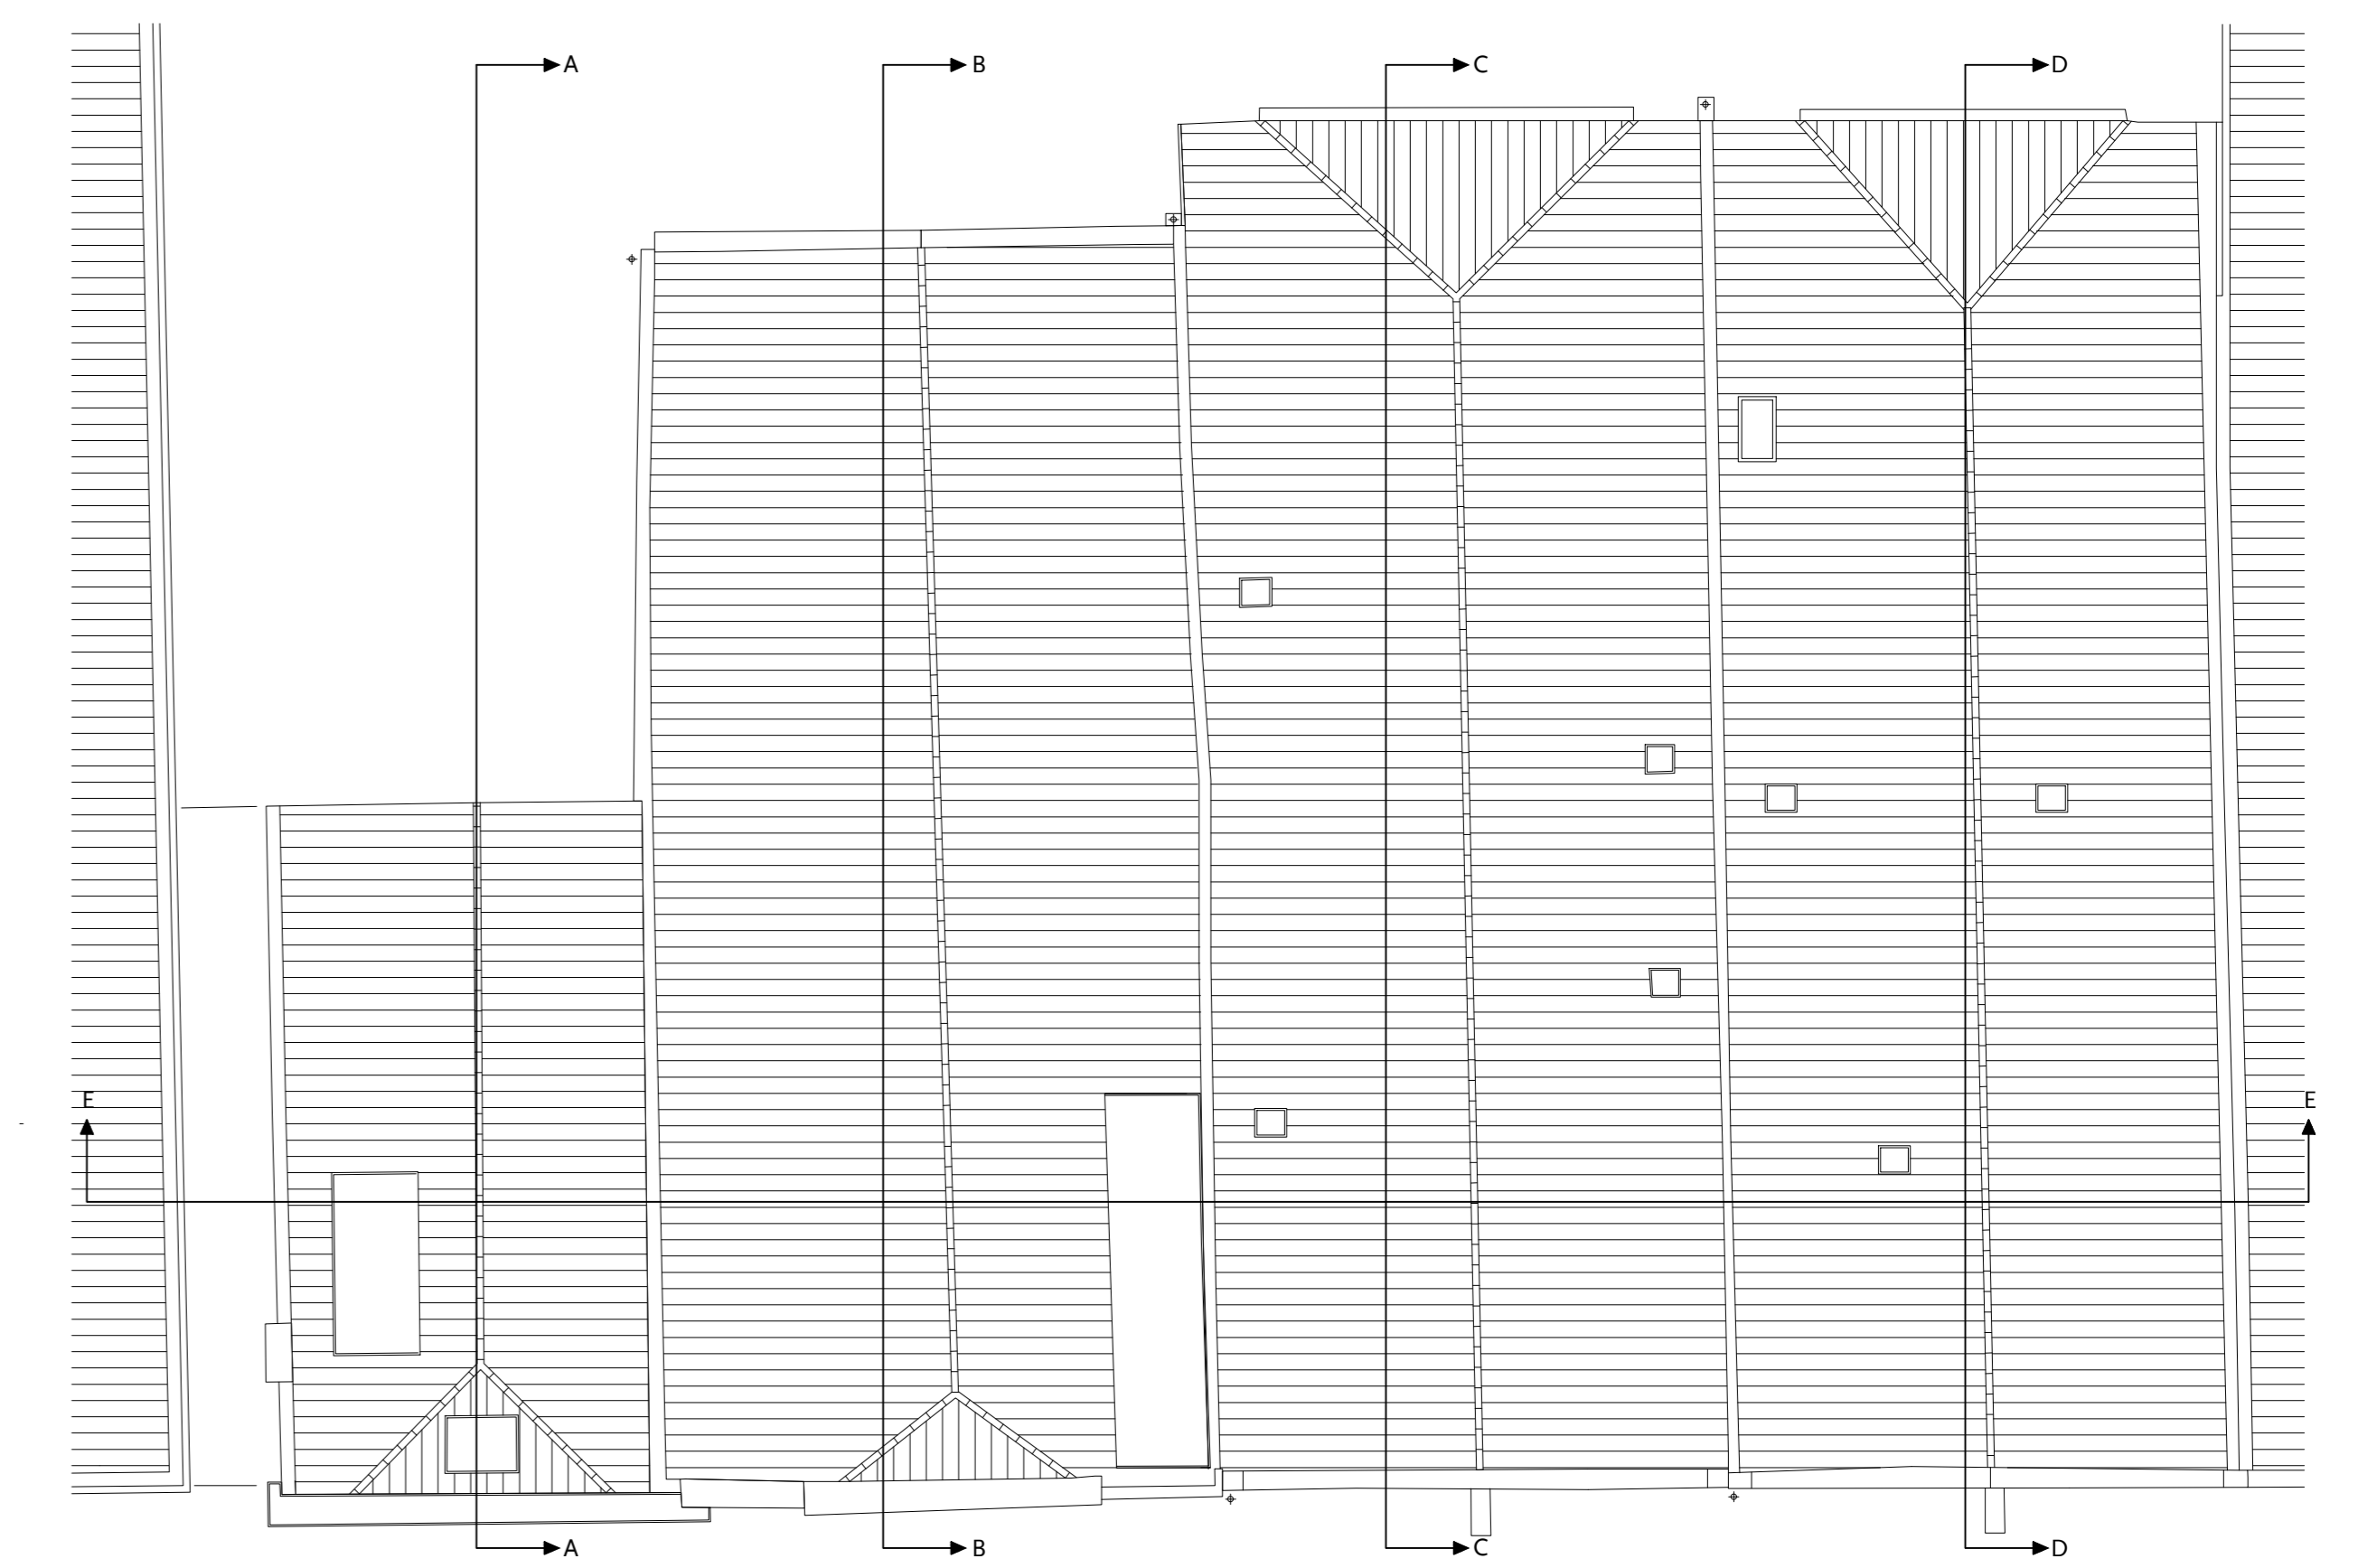


Dak

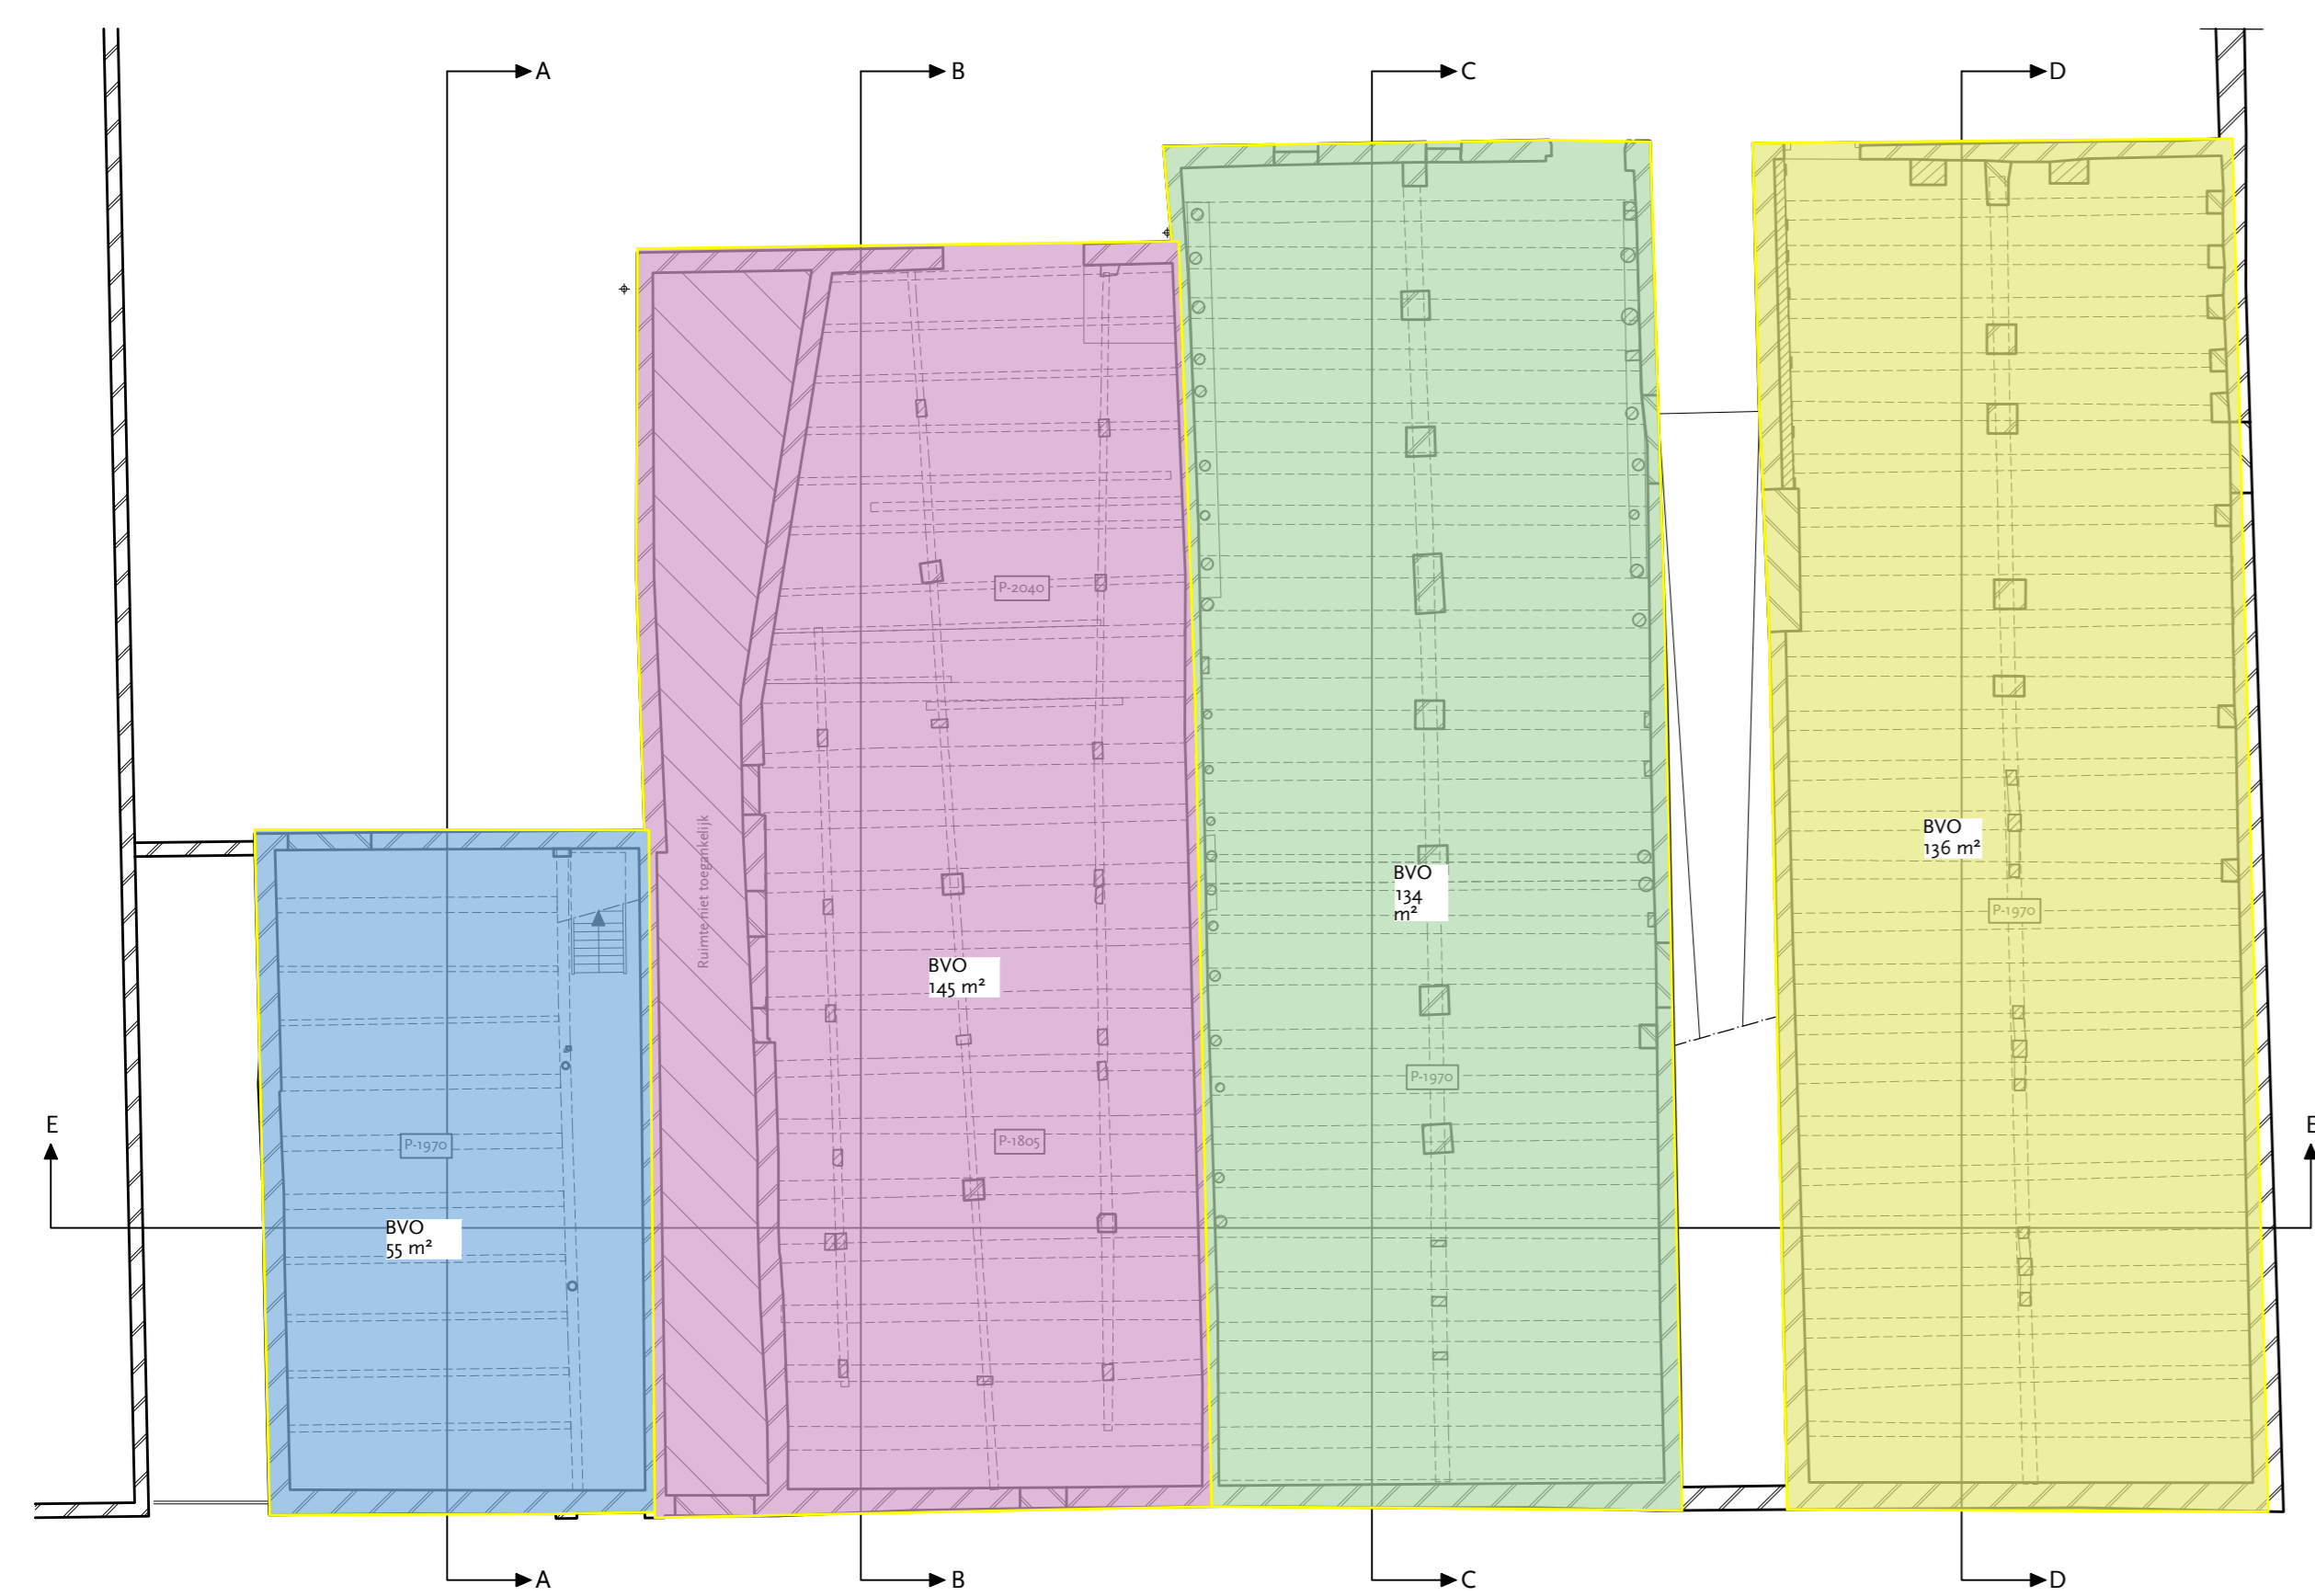

souterrain



begane grond

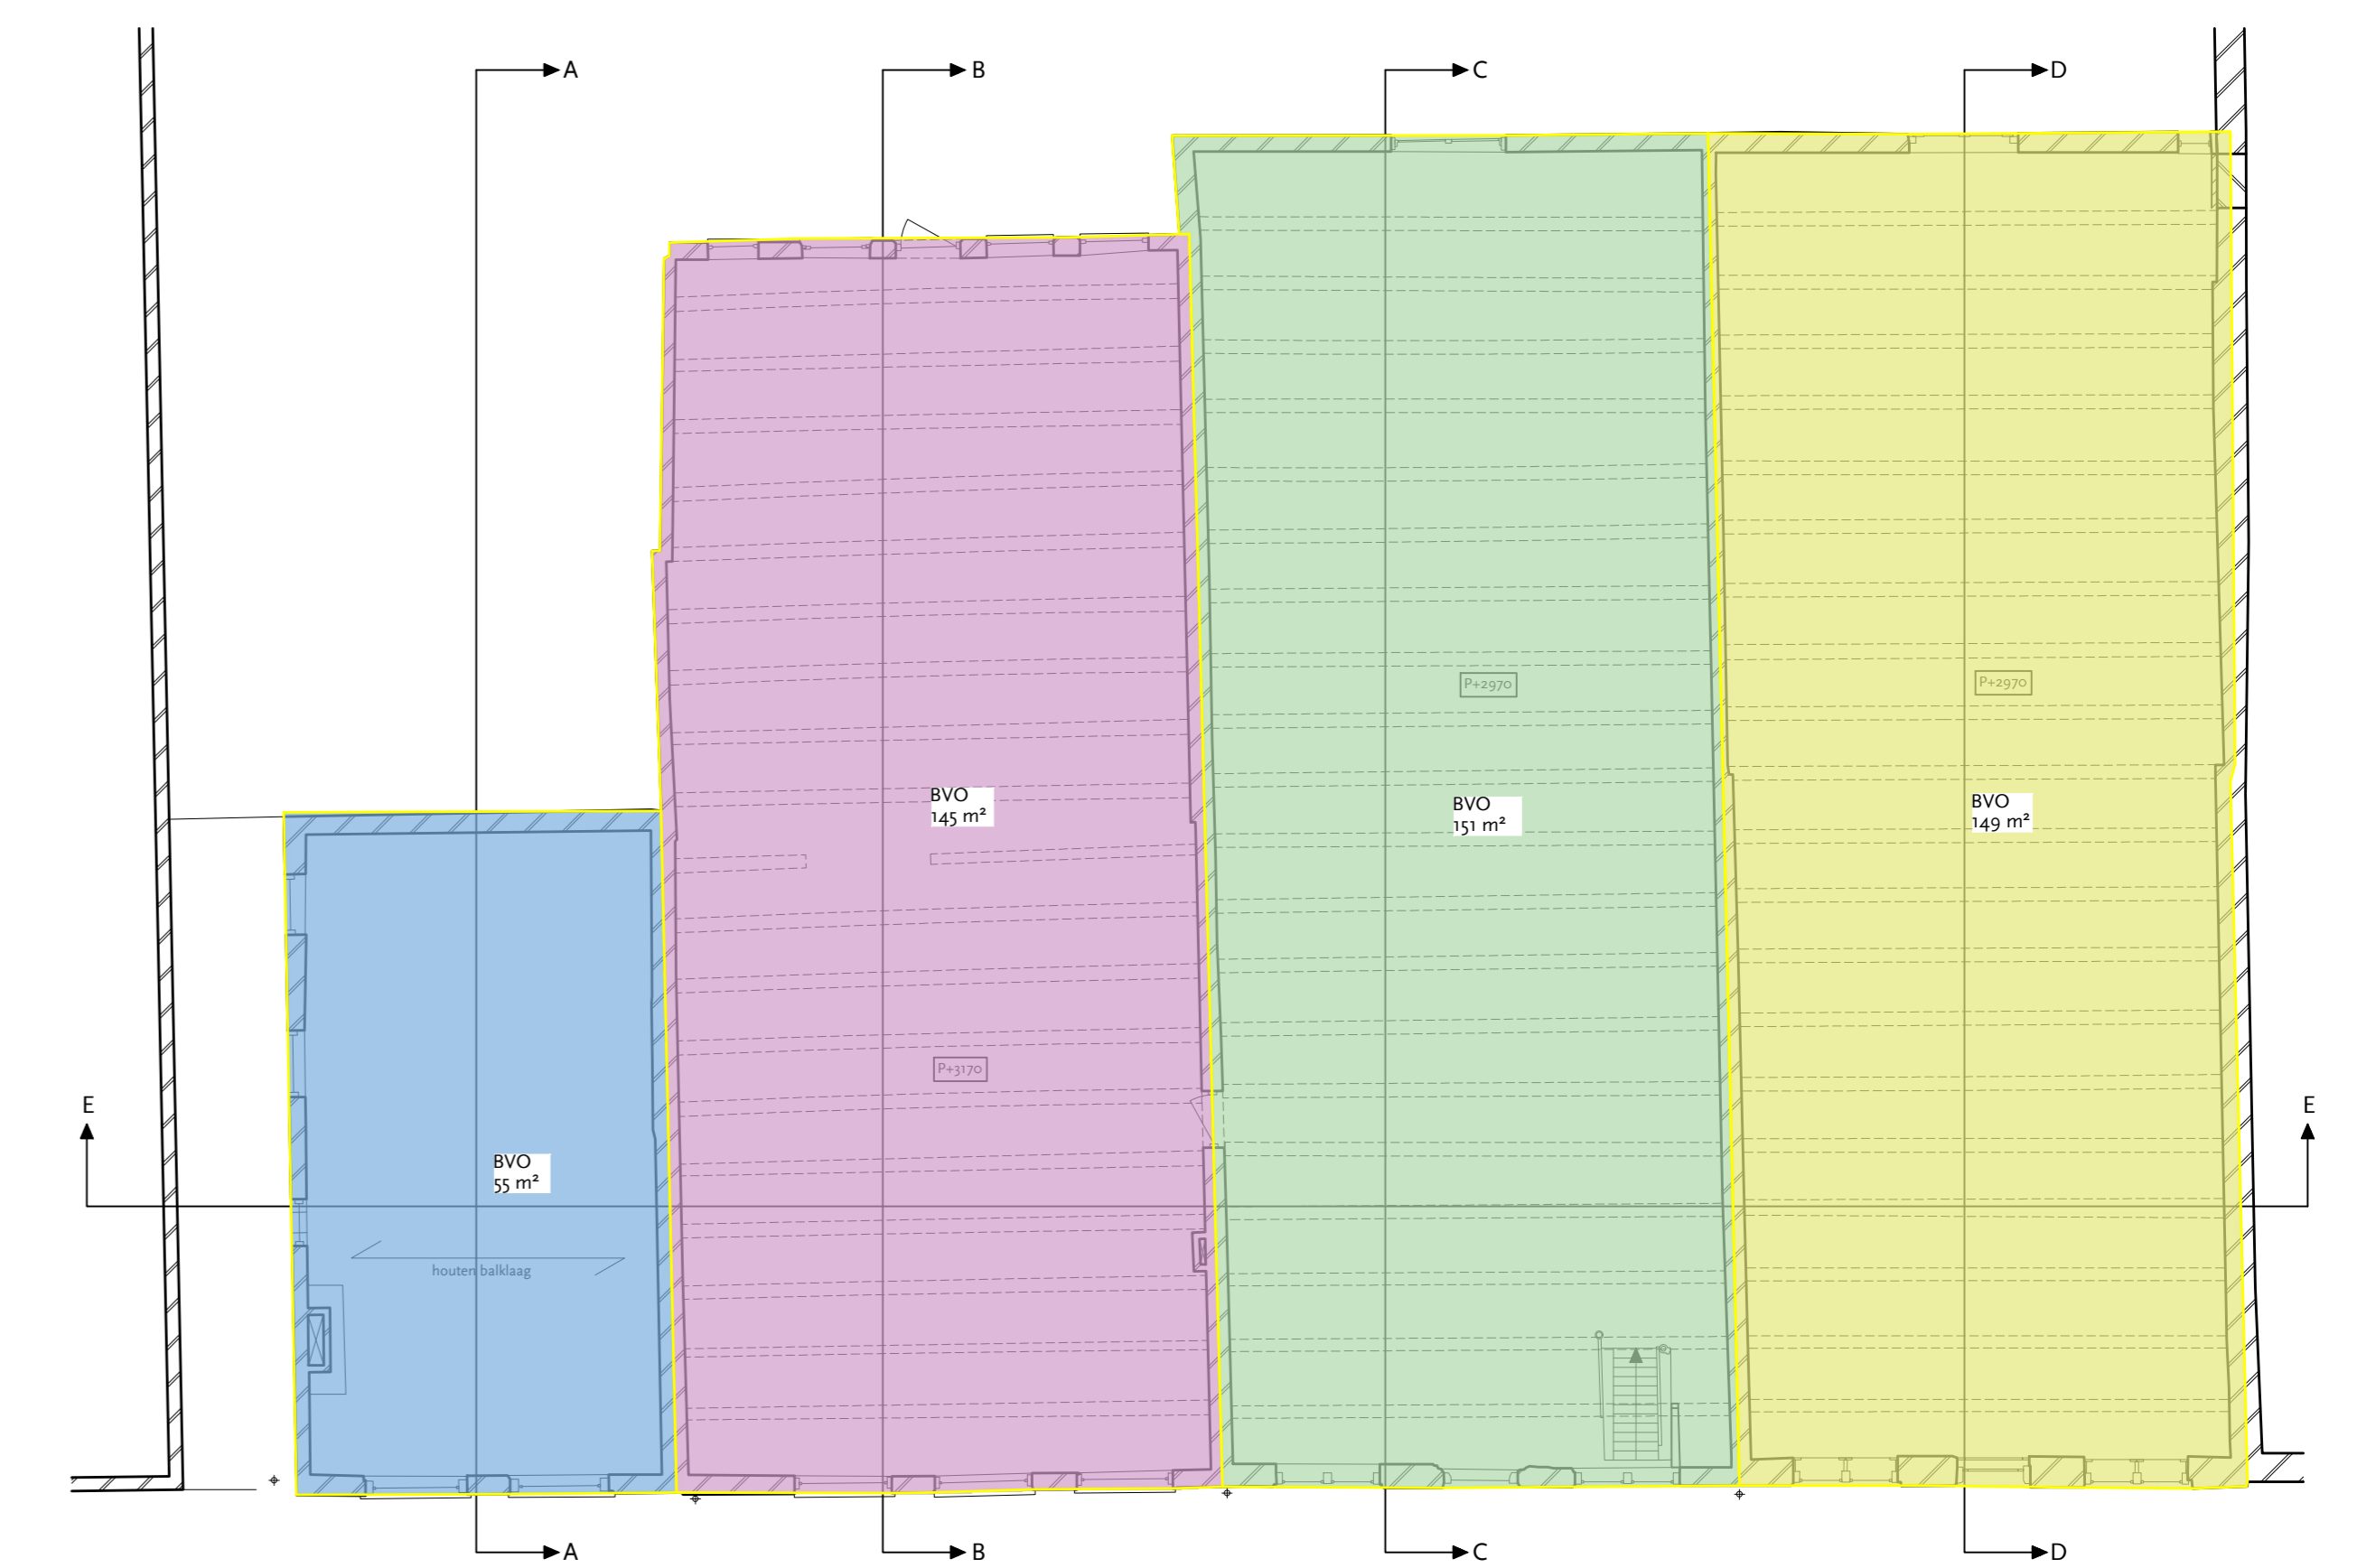


eerste verdieping

Overzicht BVO's						
nr	souterrain	begane grond	eerste verdieping	zolder	viering	totaal
60	55m <sup>2</sup>	56m <sup>2</sup>	55m <sup>2</sup>	53m <sup>2</sup>		219m <sup>2</sup>
59	146m <sup>2</sup>	145m <sup>2</sup>	145m <sup>2</sup>	150m <sup>2</sup>		586m <sup>2</sup>
58	134m <sup>2</sup>	133m <sup>2</sup>	151m <sup>2</sup>	152m <sup>2</sup>	89m <sup>2</sup>	659m <sup>2</sup>
57	136m <sup>2</sup>	133m <sup>2</sup>	149m <sup>2</sup>	151m <sup>2</sup>	79m <sup>2</sup>	648m <sup>2</sup>
<b>Totaal:</b>	<b>471</b>	<b>467</b>	<b>500</b>	<b>506</b>	<b>168</b>	<b>2112m<sup>2</sup></b>

MATEN IN HET WERK CONTROLEREN

Project:  
Museumkwartier Vlaardingen, WHK 57-60

Onderwerp:  
Bestaande toestand - Brutovloeroppervlak

Datum: 26-07-2024	Getekend: LB/PM	Formaat: A0	 Polderman restauratie architectuur
Werknummer: 773A	Tekeningnummer: O - 901	Schaal: 1:100	

Einddrieksweg 67, 3012 LC Rotterdam  
 tel. (0)10 4183200  
 info@bureaupolderman.nl / www.bureaupolderman.nl

