



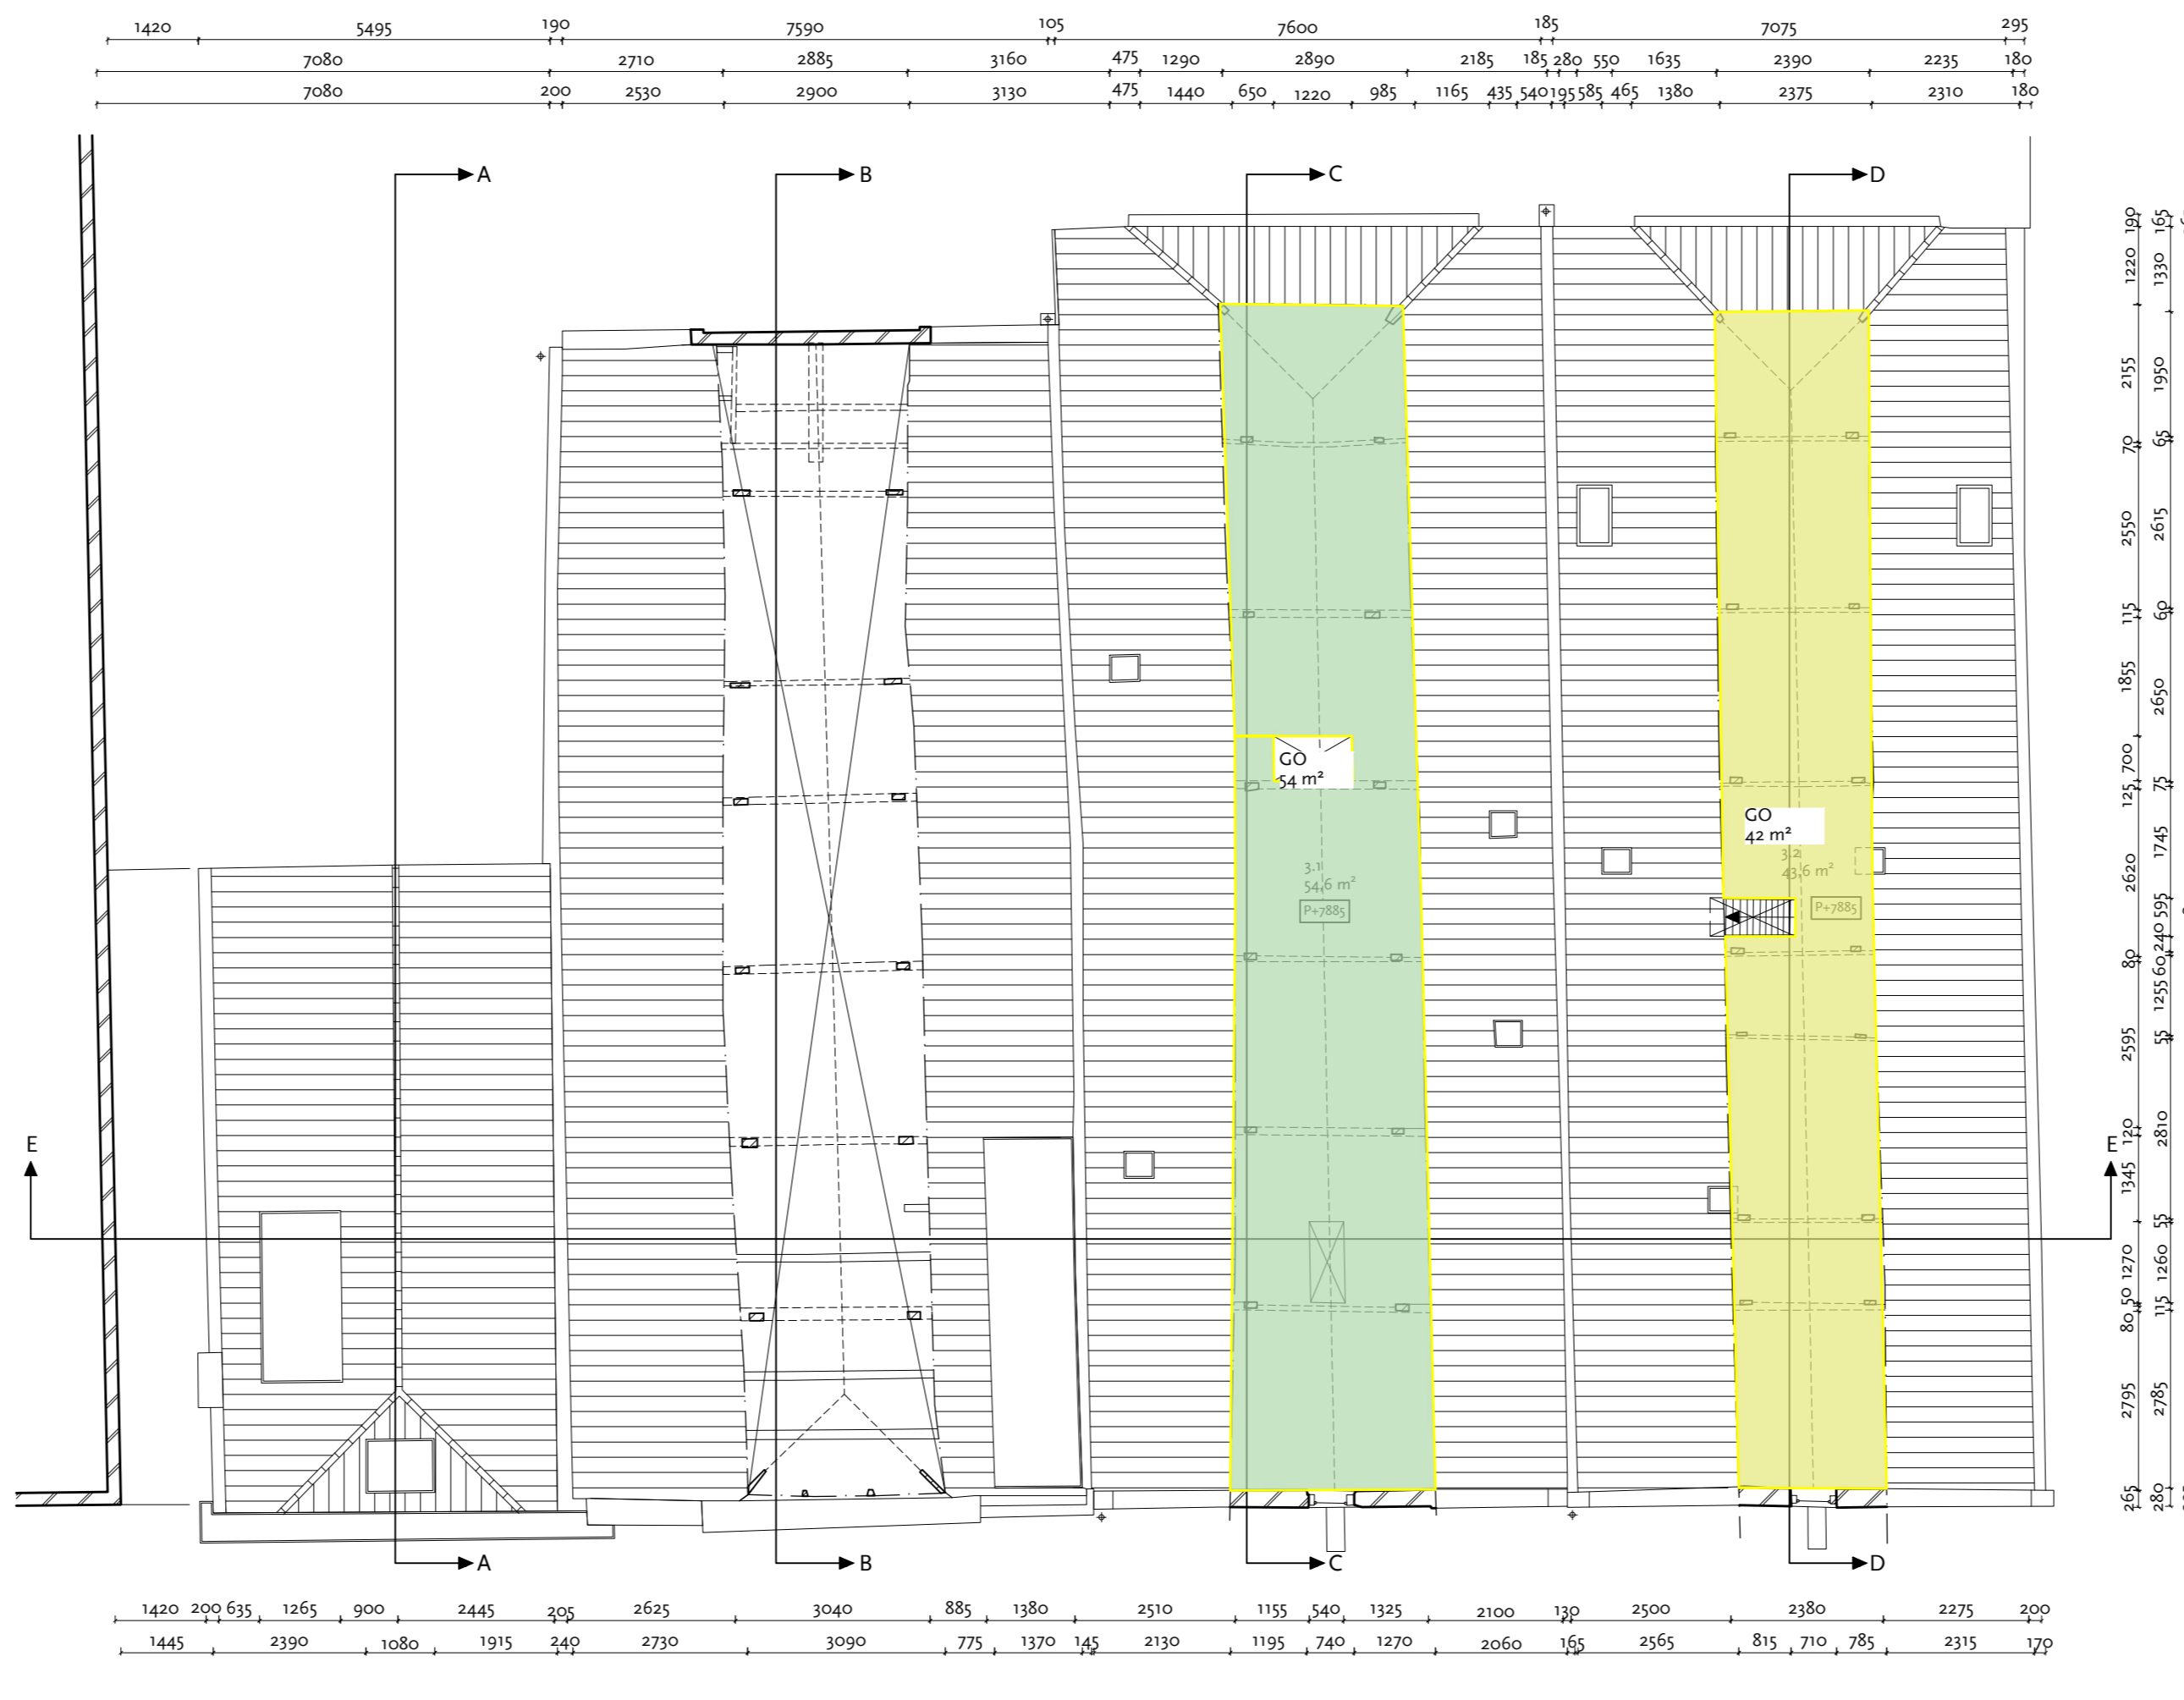


zolderverdieping



vloering

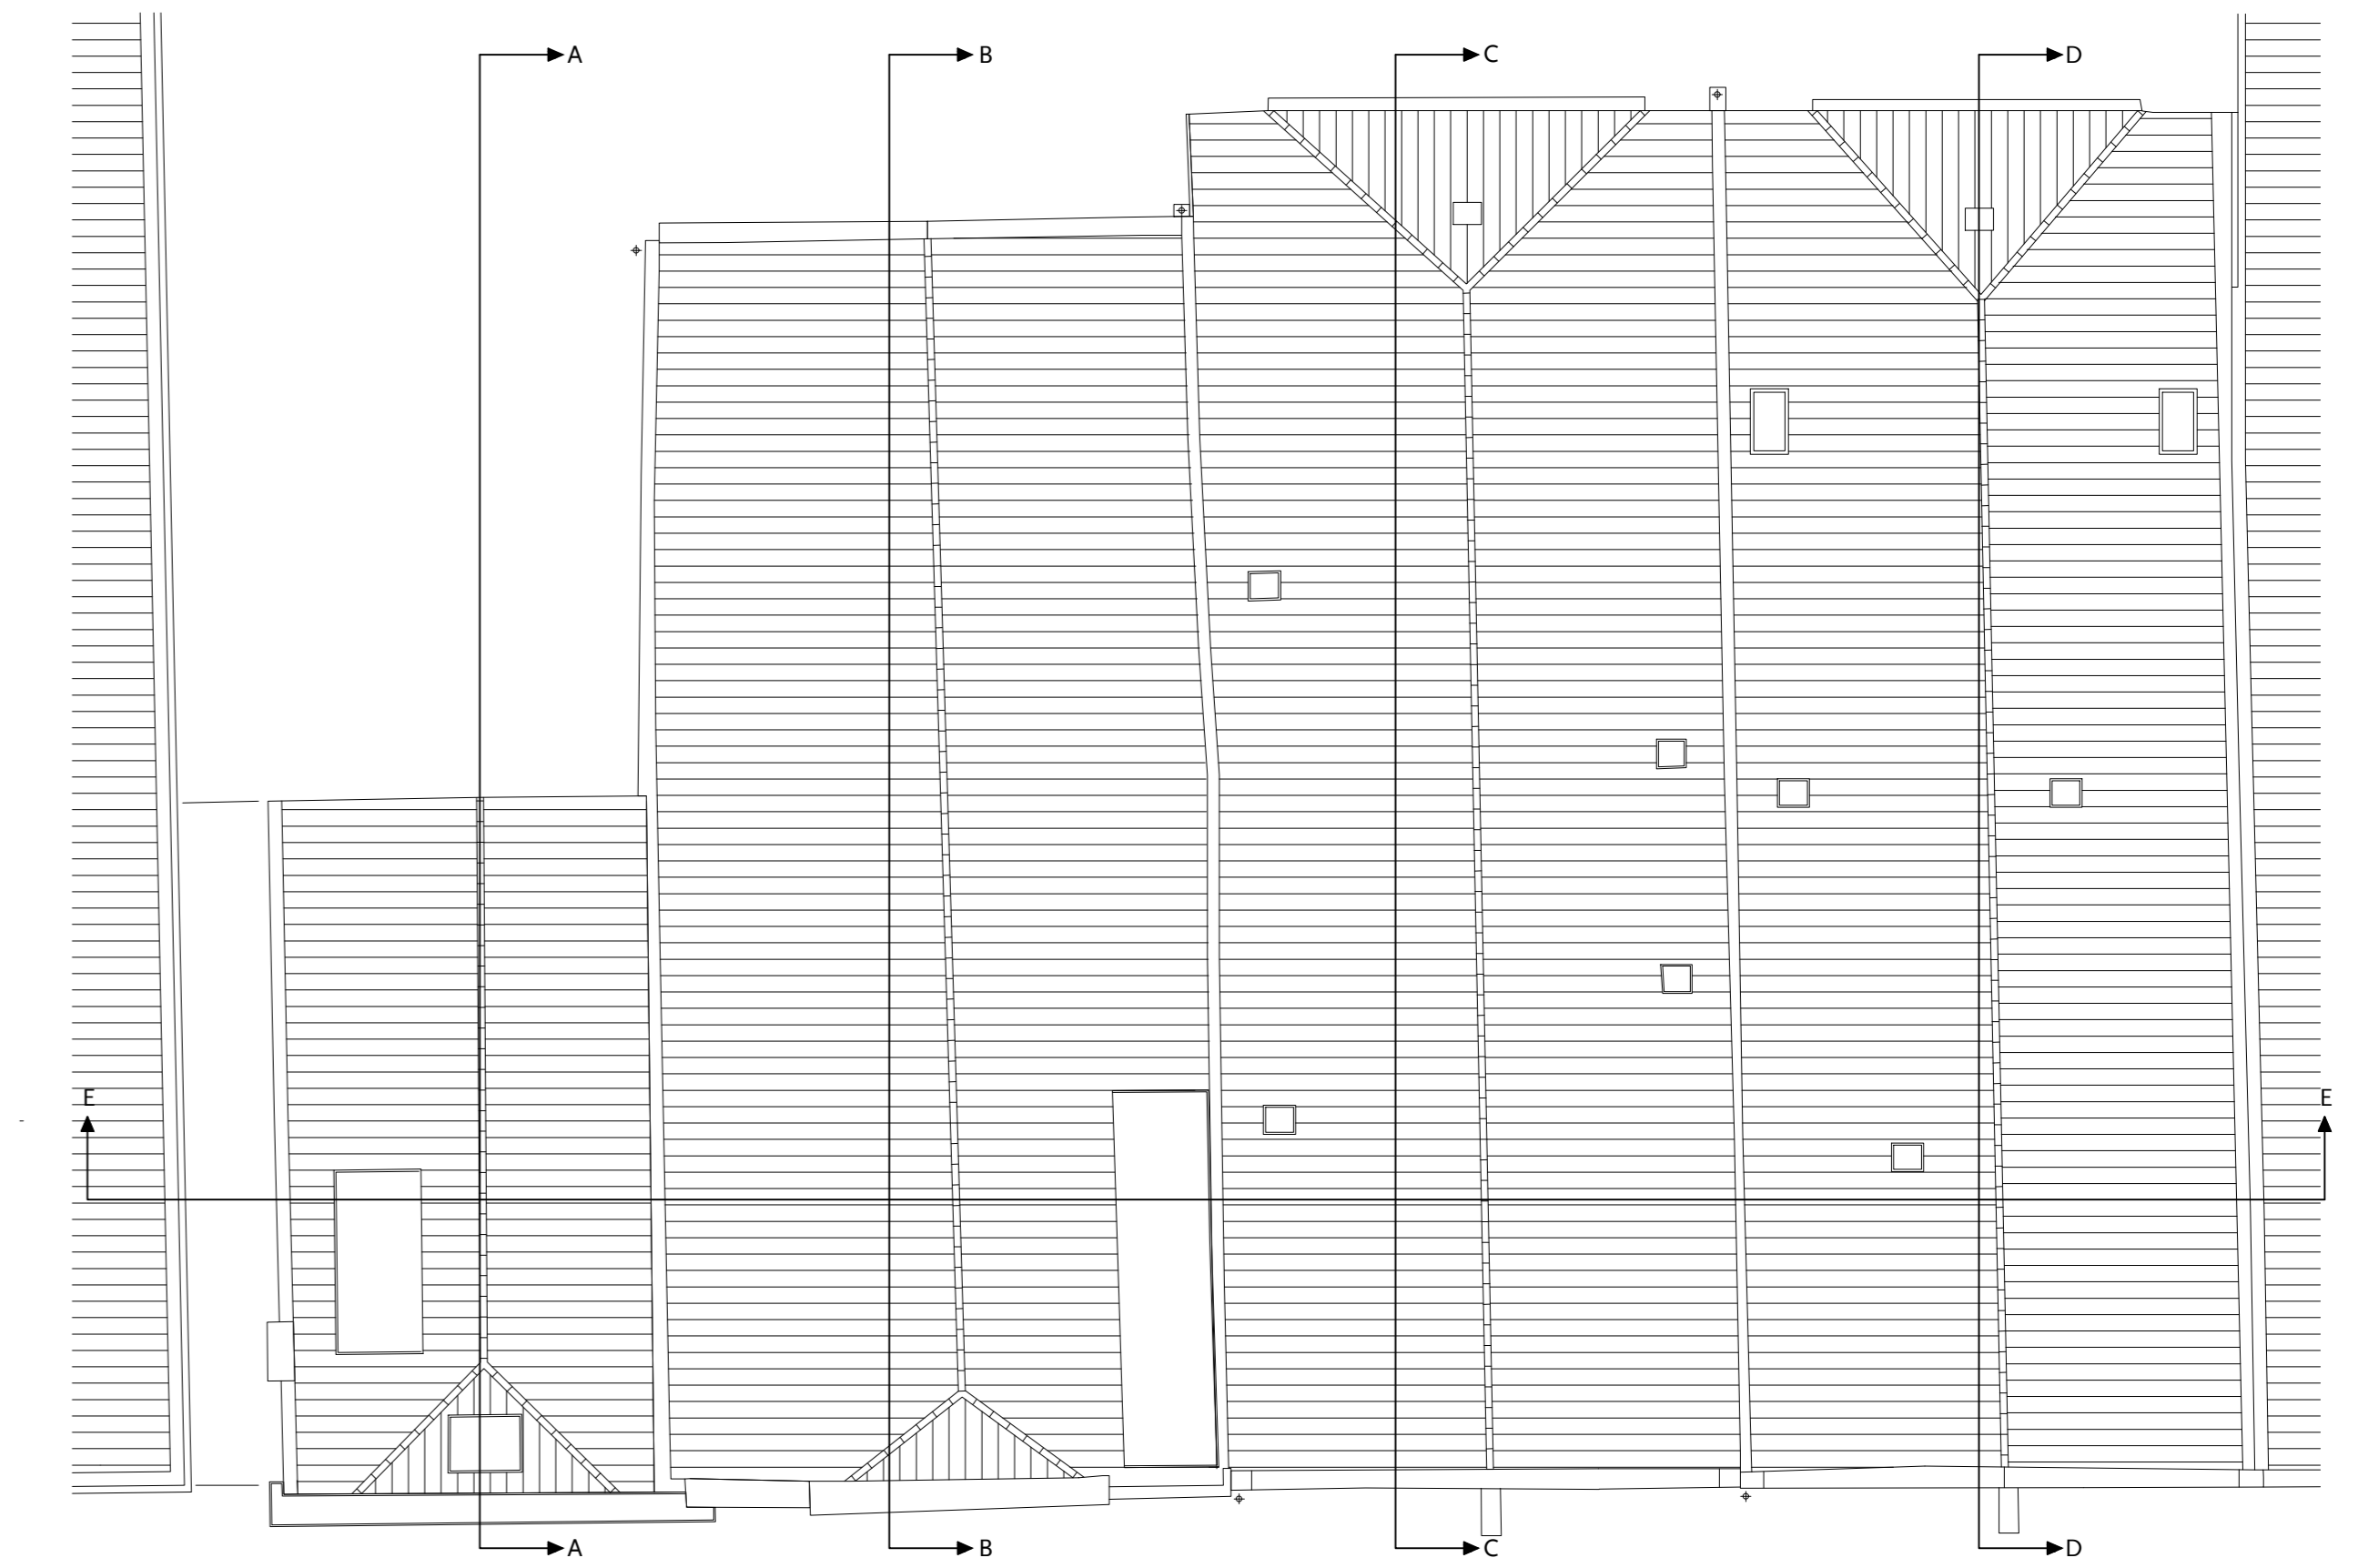


Dak

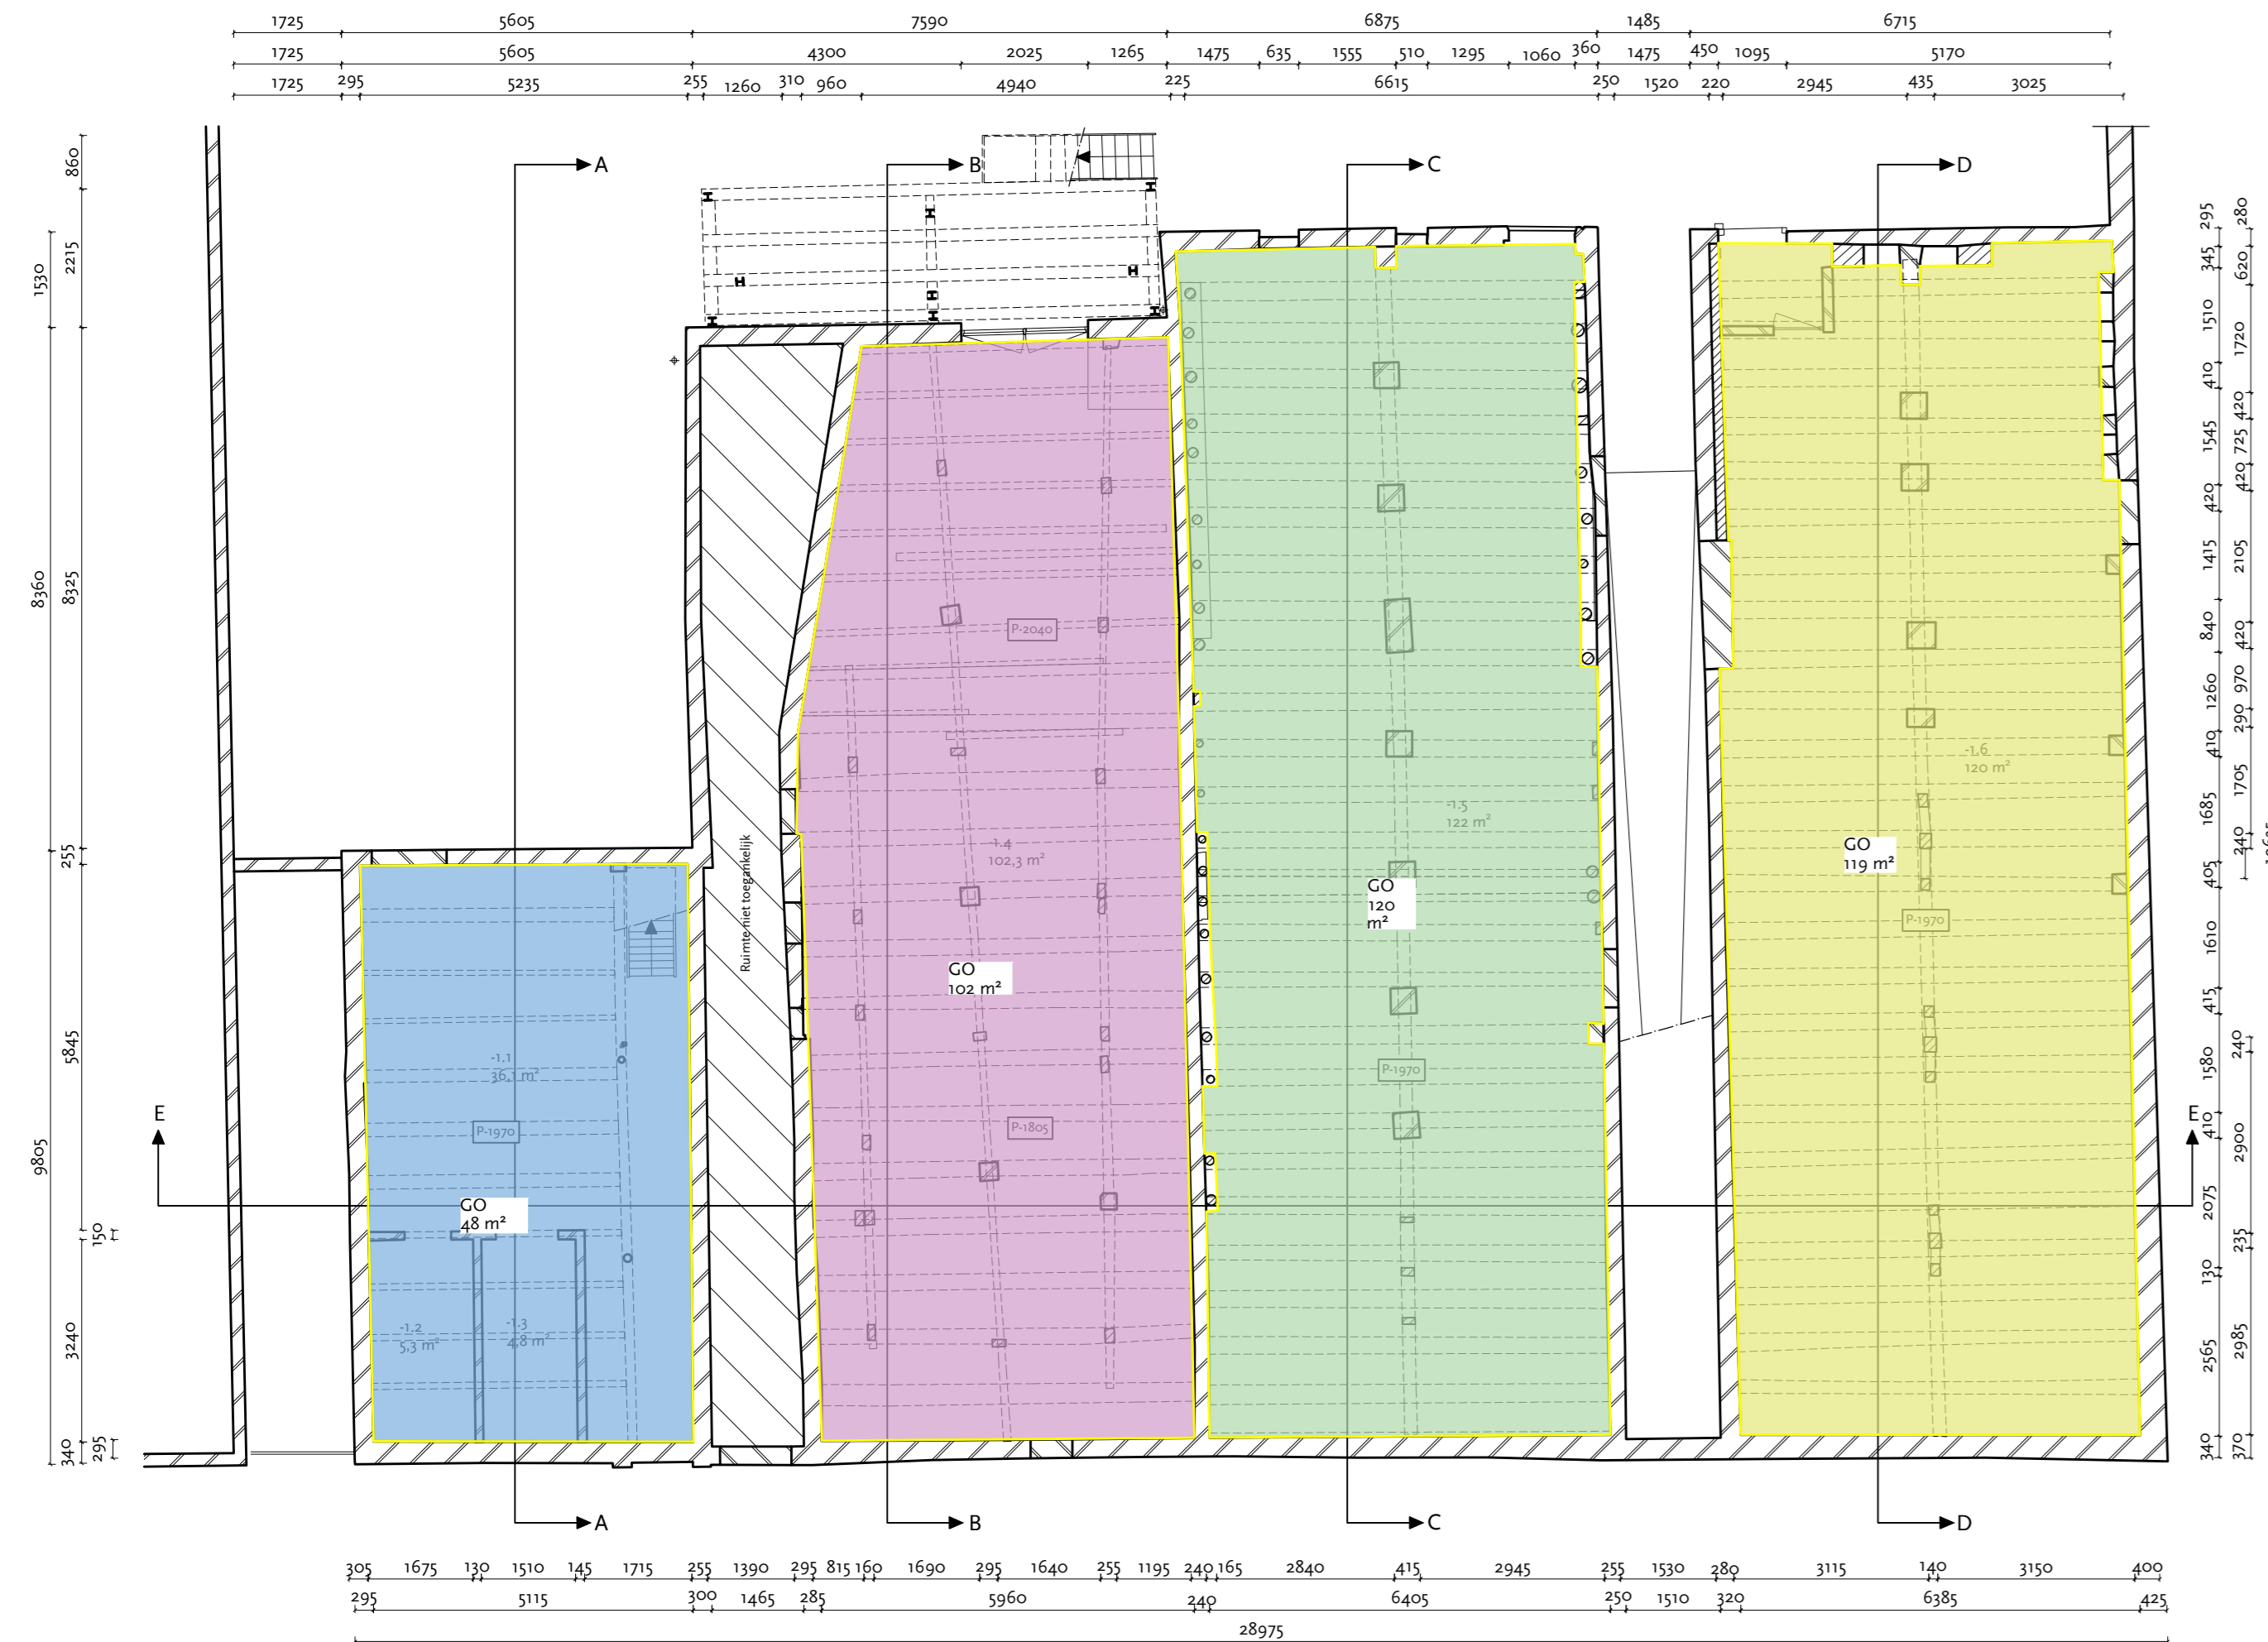

souterrain





begane grond

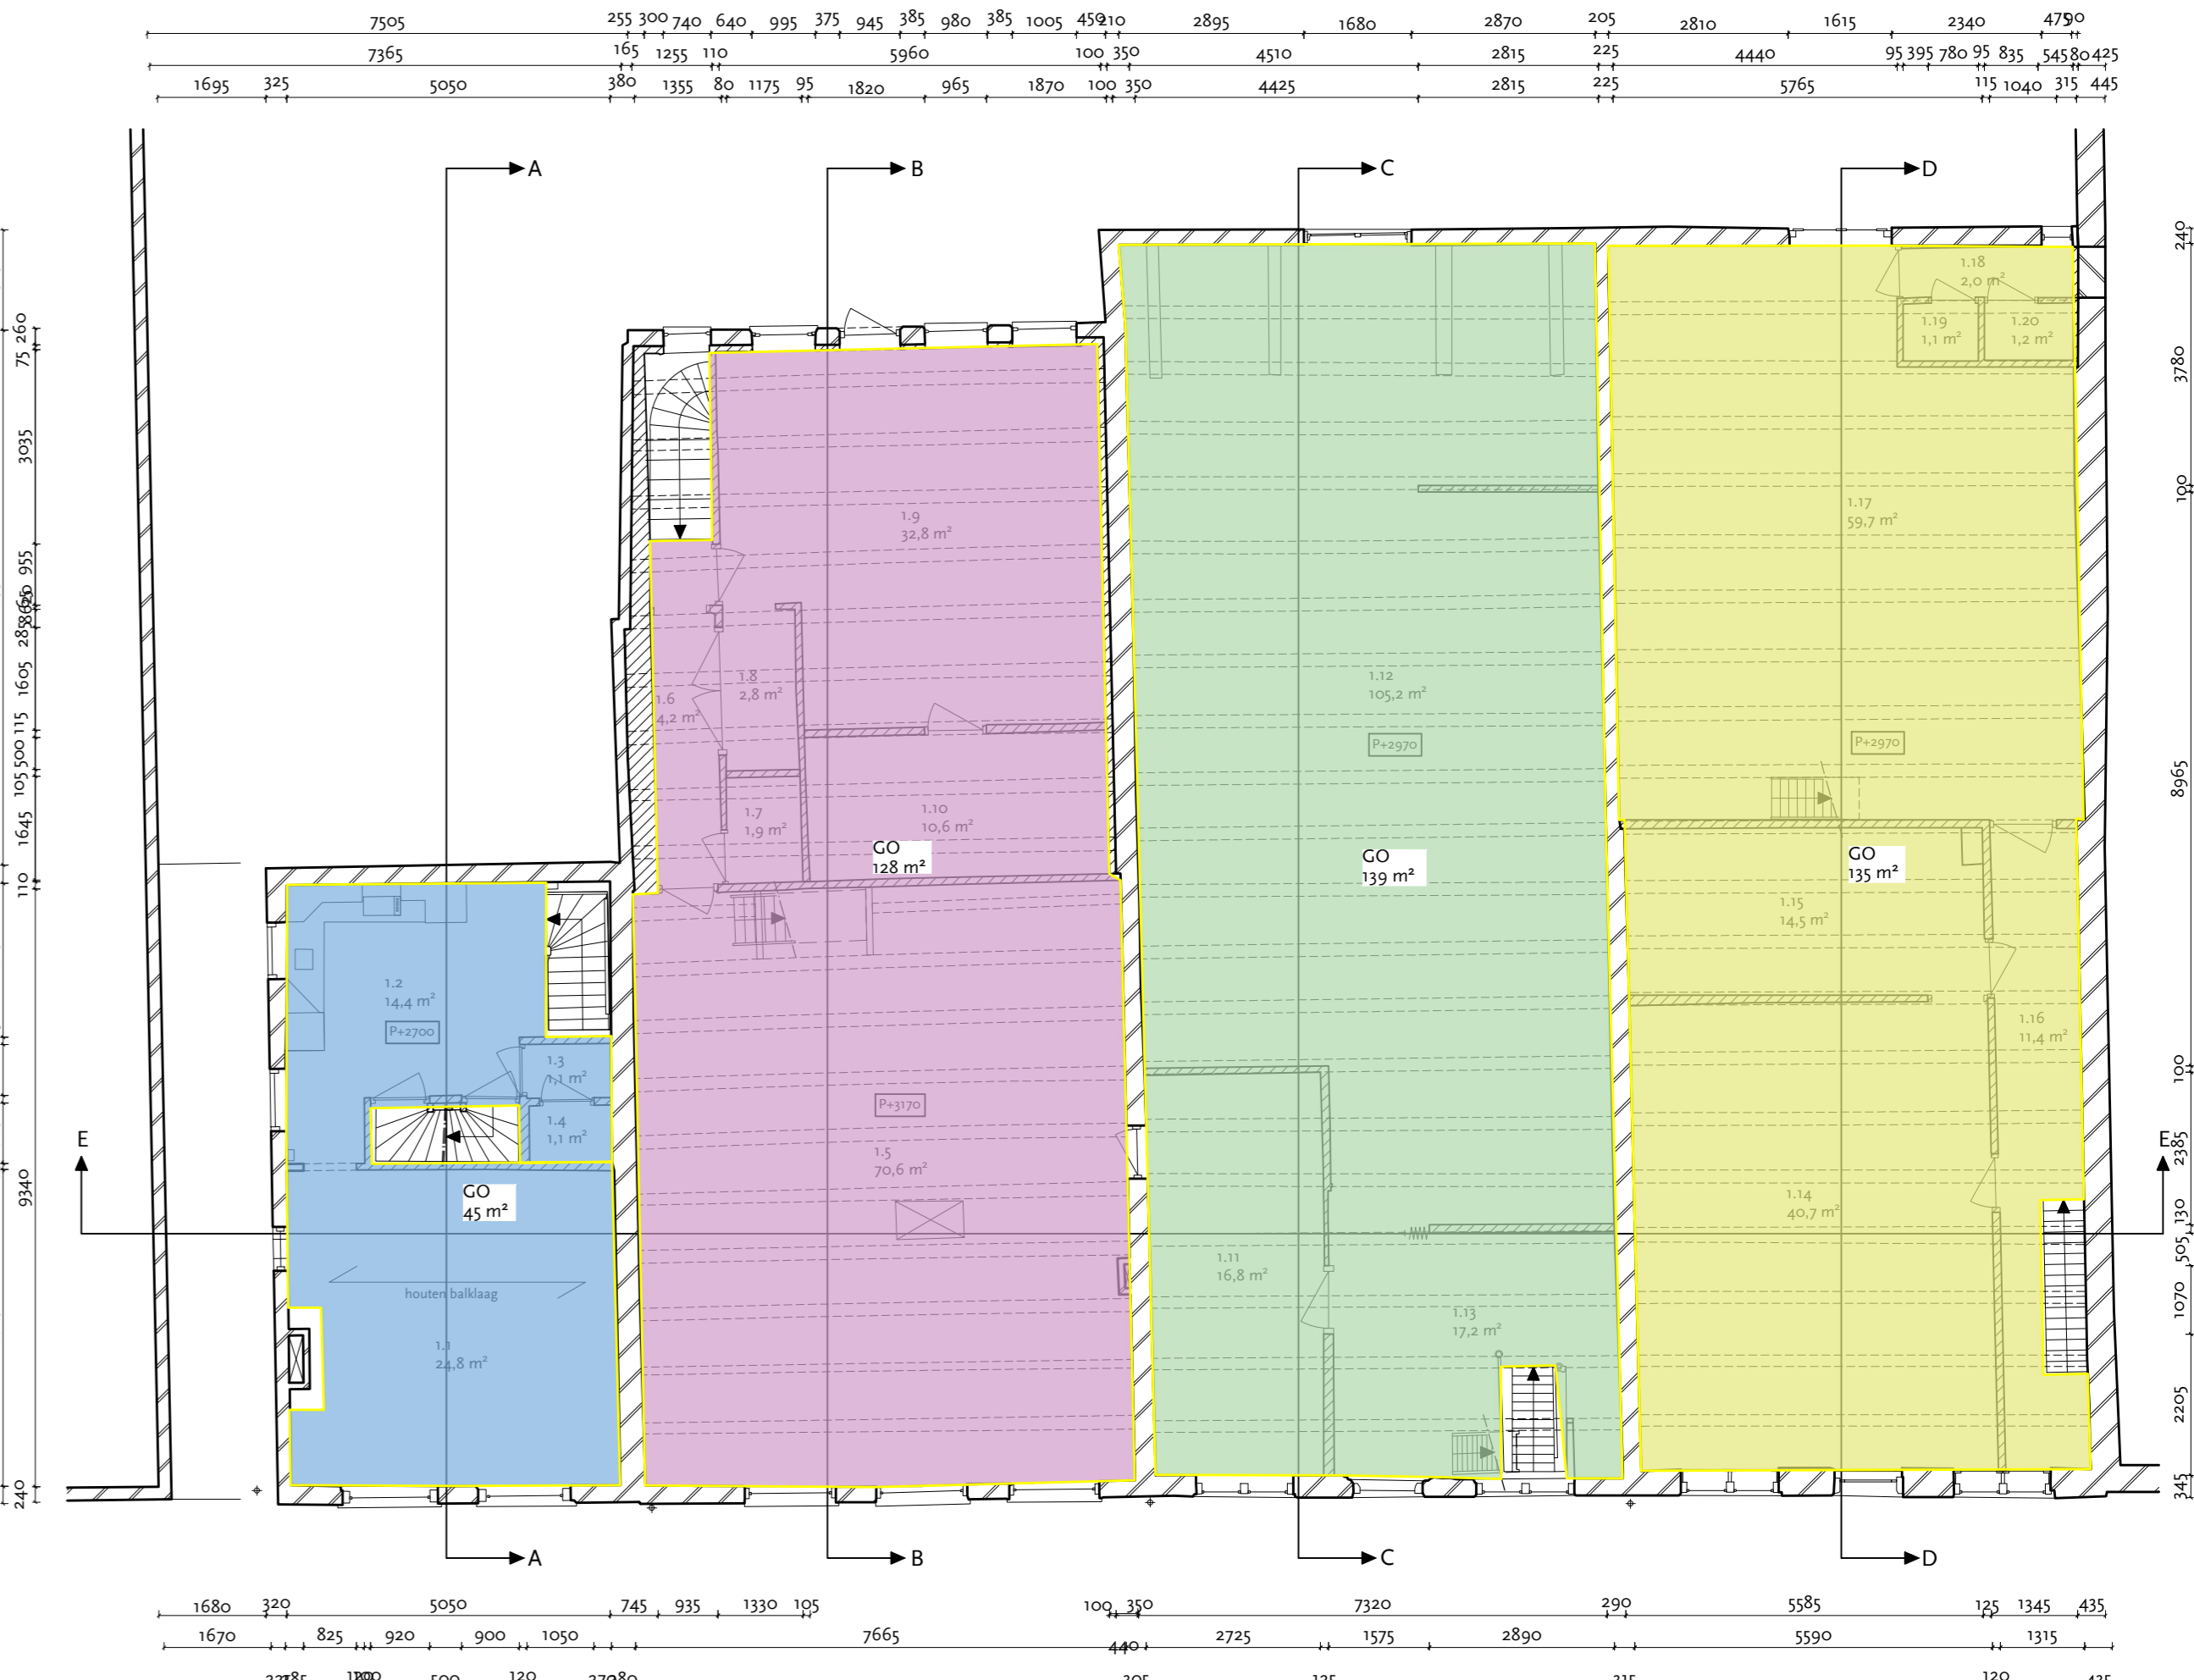

eerste verdieping

Overzicht GO's						
nr	souterrain	begane grond	eerste verdieping	zolder	vloering	totaal
60	48m ²	45m ²	45m ²	30m ²		168m ²
59	102m ²	121m ²	128m ²	134m ²		485m ²
58	120m ²	122m ²	139m ²	133m ²	54m ²	568m ²
57	119m ²	115m ²	135m ²	124m ²	42m ²	535m ²
Totaal:	389	403	447	421	96	1756m²

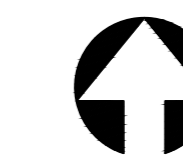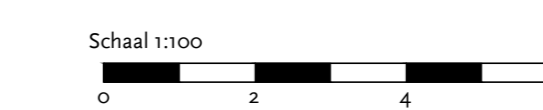

MATEN IN HET WERK CONTROLEREN

Project:
Museumkwartier Vlaardingen, WHK 57-60

Onderwerp:
Bestaande toestand - Gebruiksovervlak

Datum: 26-07-2024	Ontleend: LB/PM	Formaat: A0	 Polderman cultuurhistorie restauratie architectuur
Werknummer: 773A	Tekeningnummer: O - 902	Schaal: 1:100	

Endaachtsweg 67, 3014 GC Rotterdam
tel. (0)10 4183400
info@bureau-polderman.nl / www.bureau-polderman.nl