


doorsnede E-E




voorgevel




achtergevel

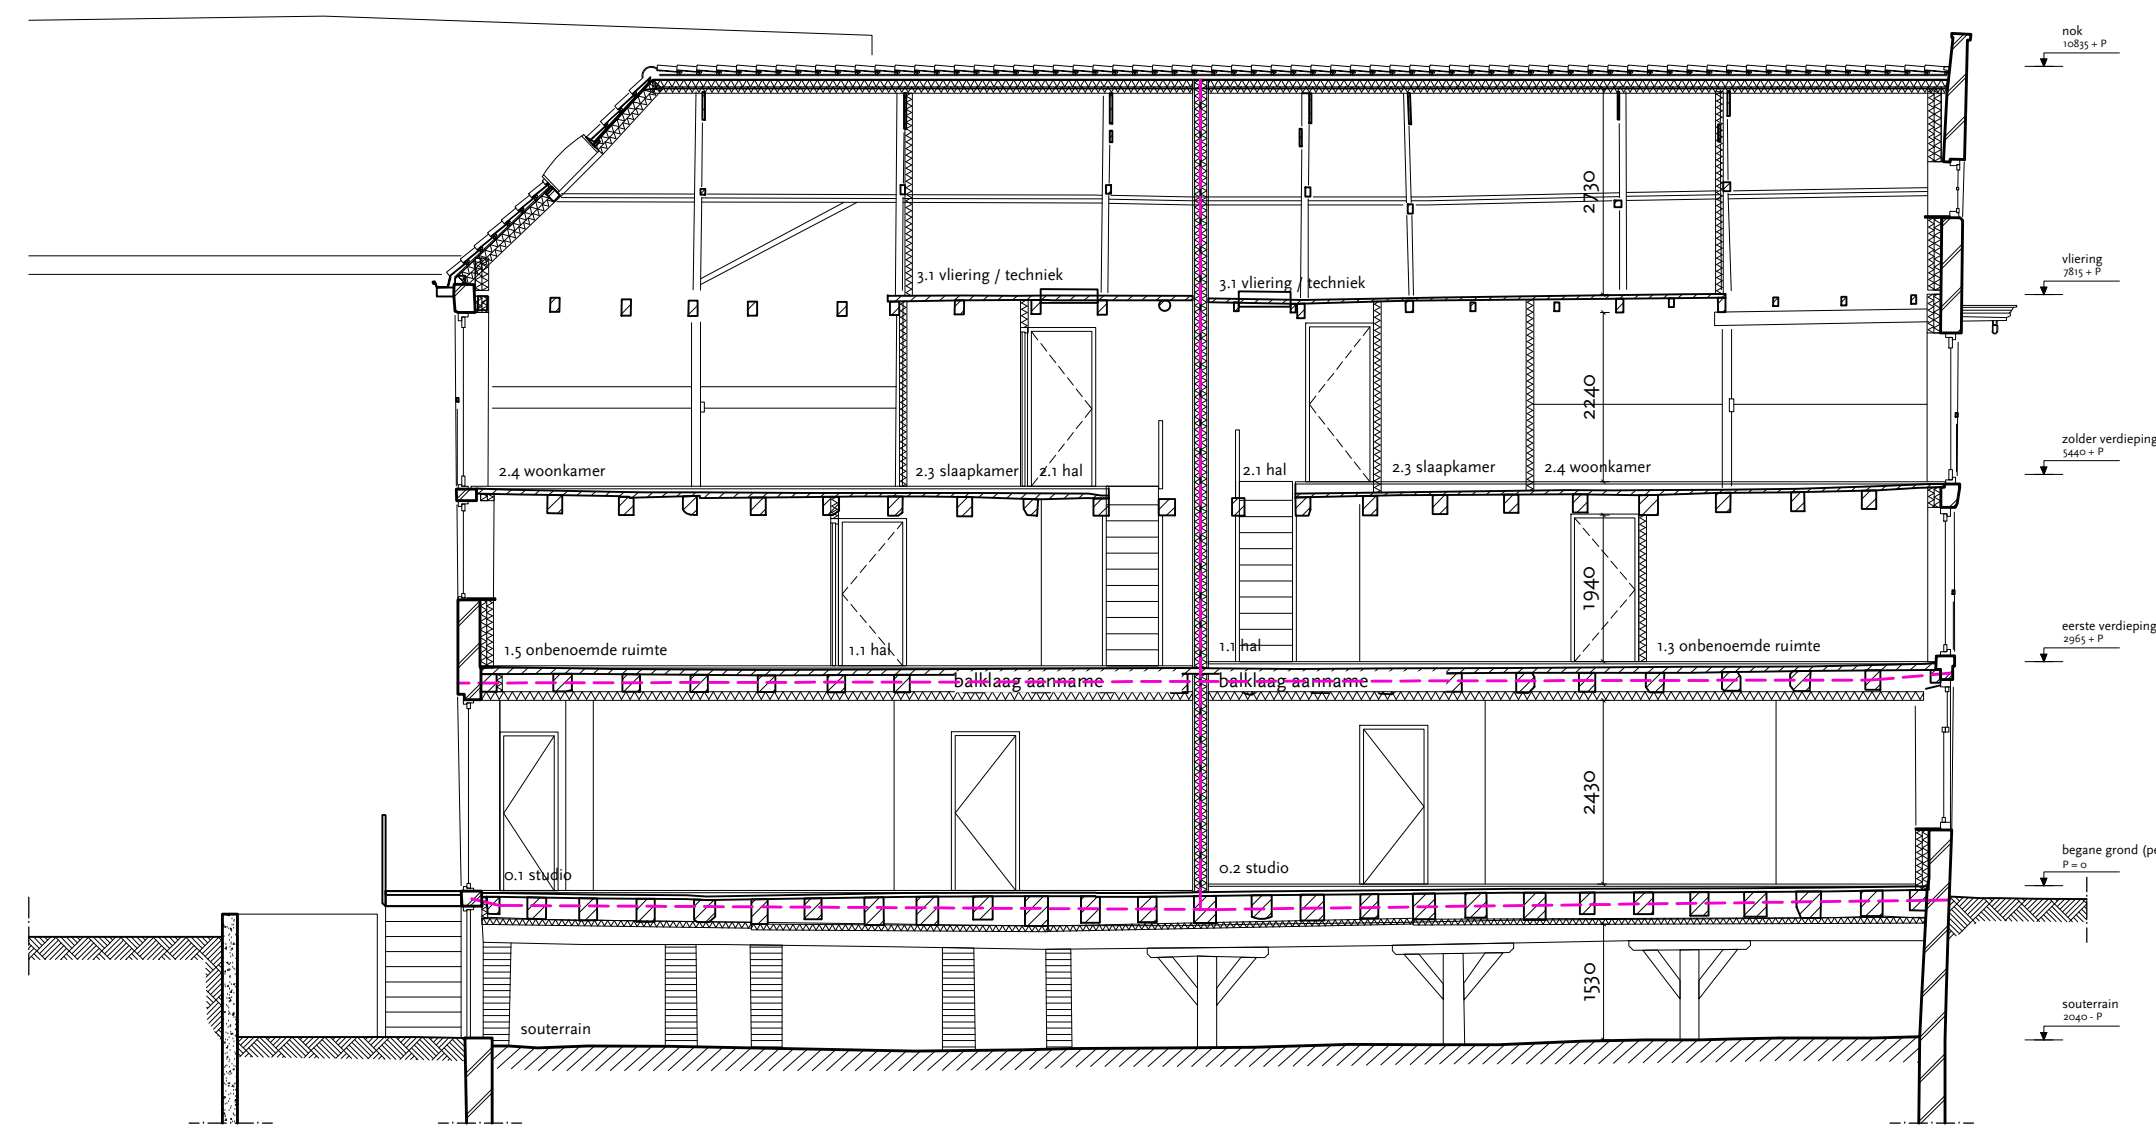


doorsnede D-D

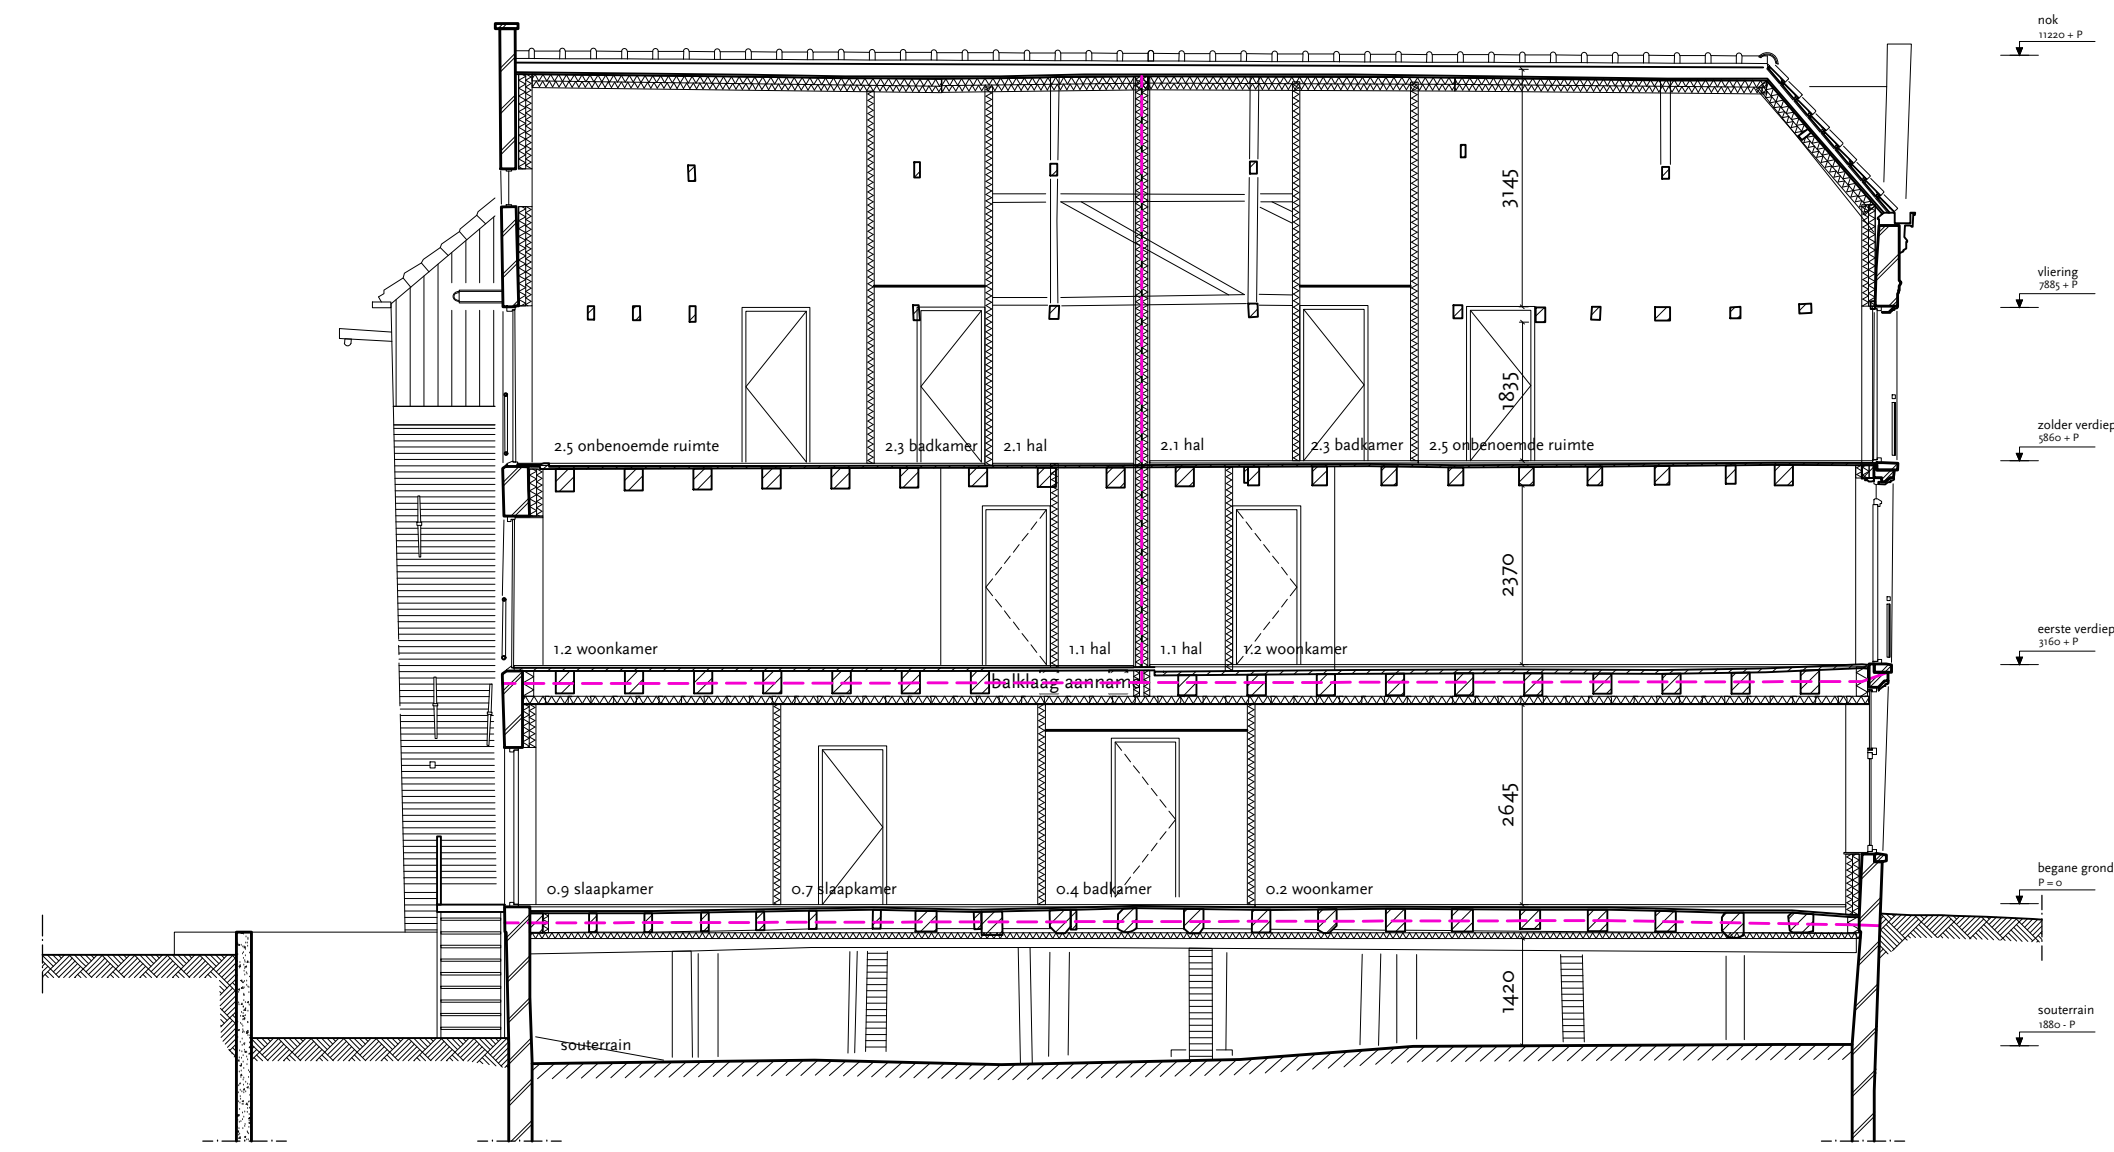


doorsnede B-B

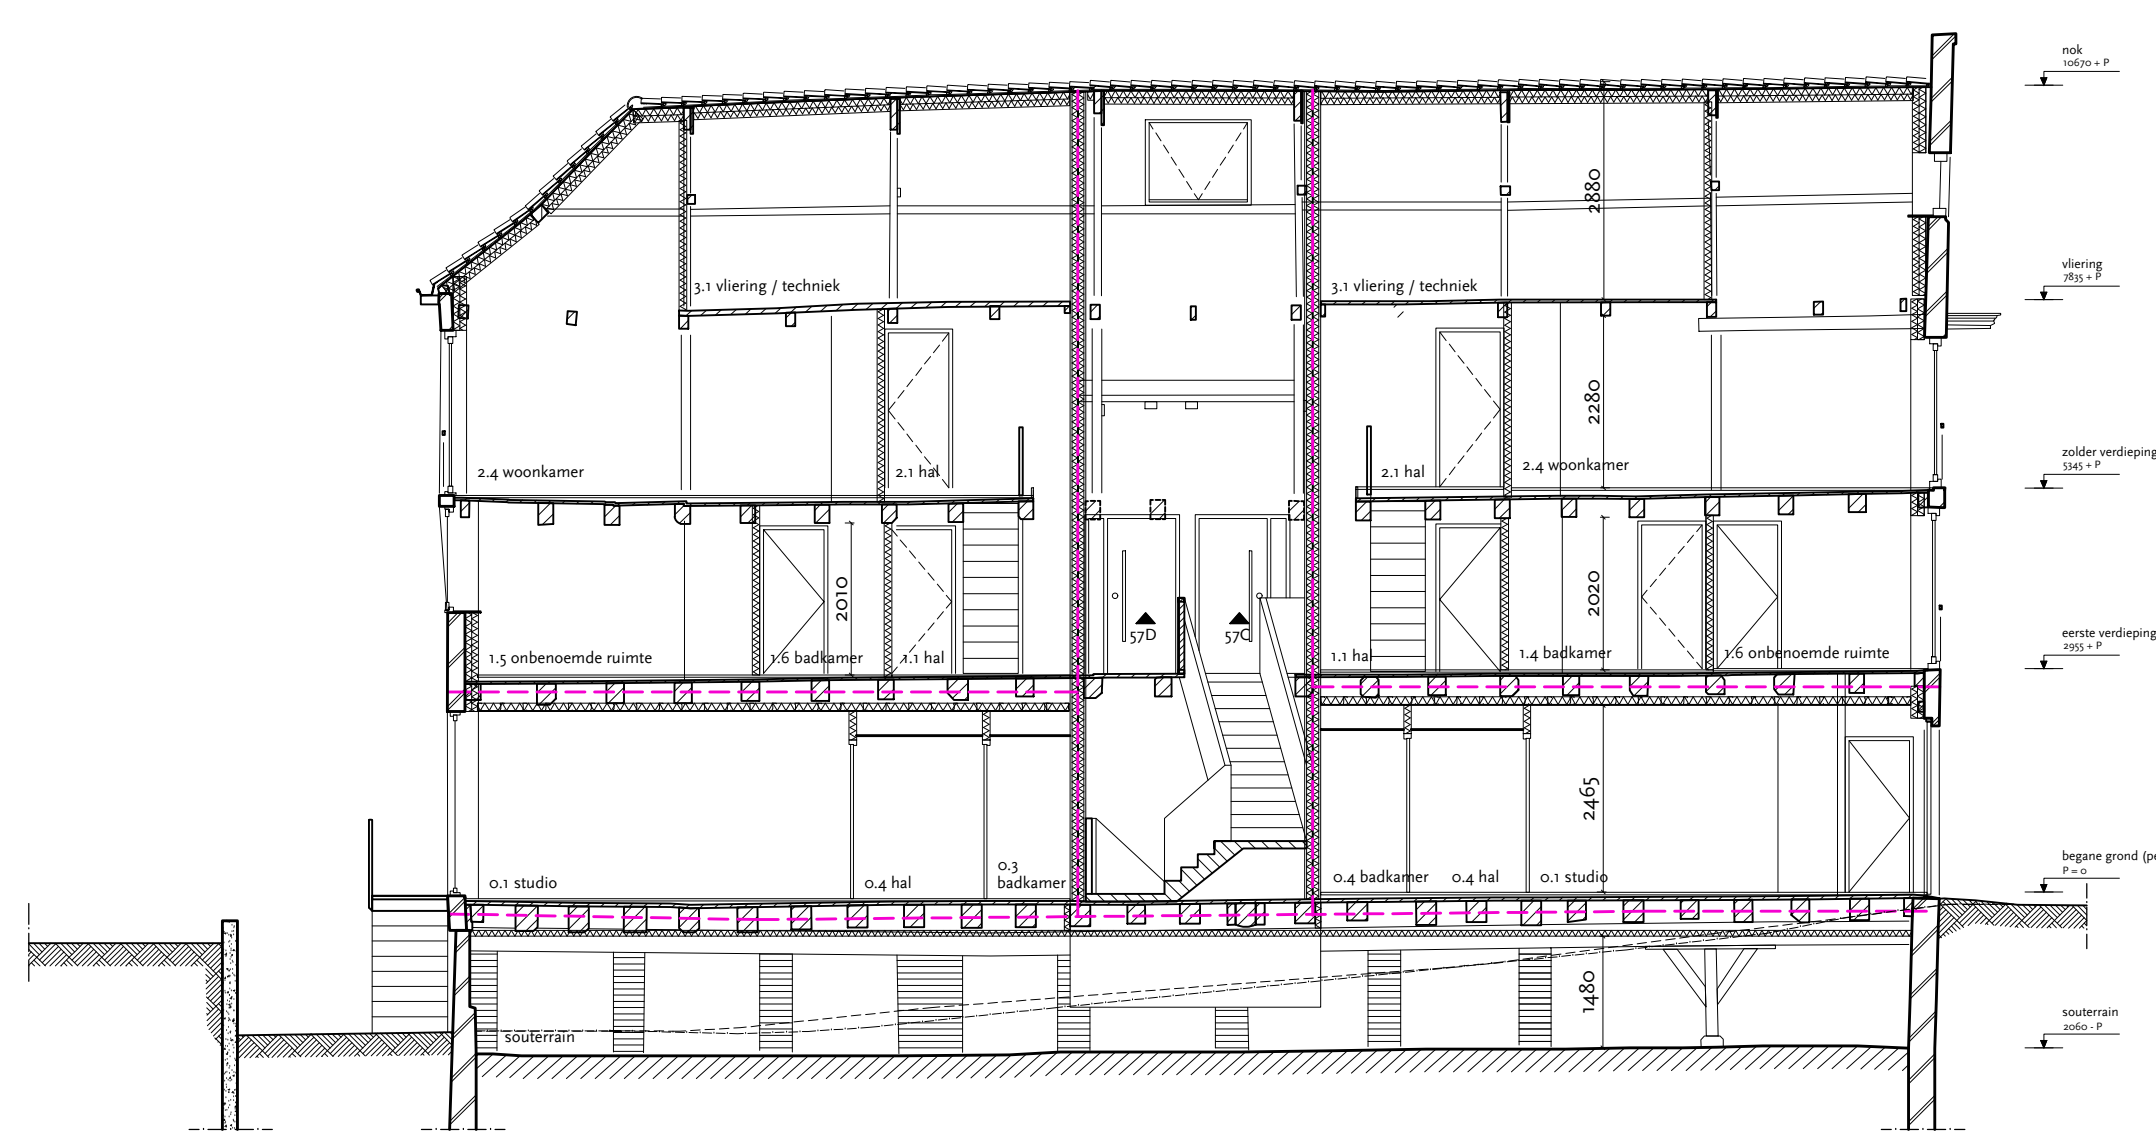

doorsnede C-C

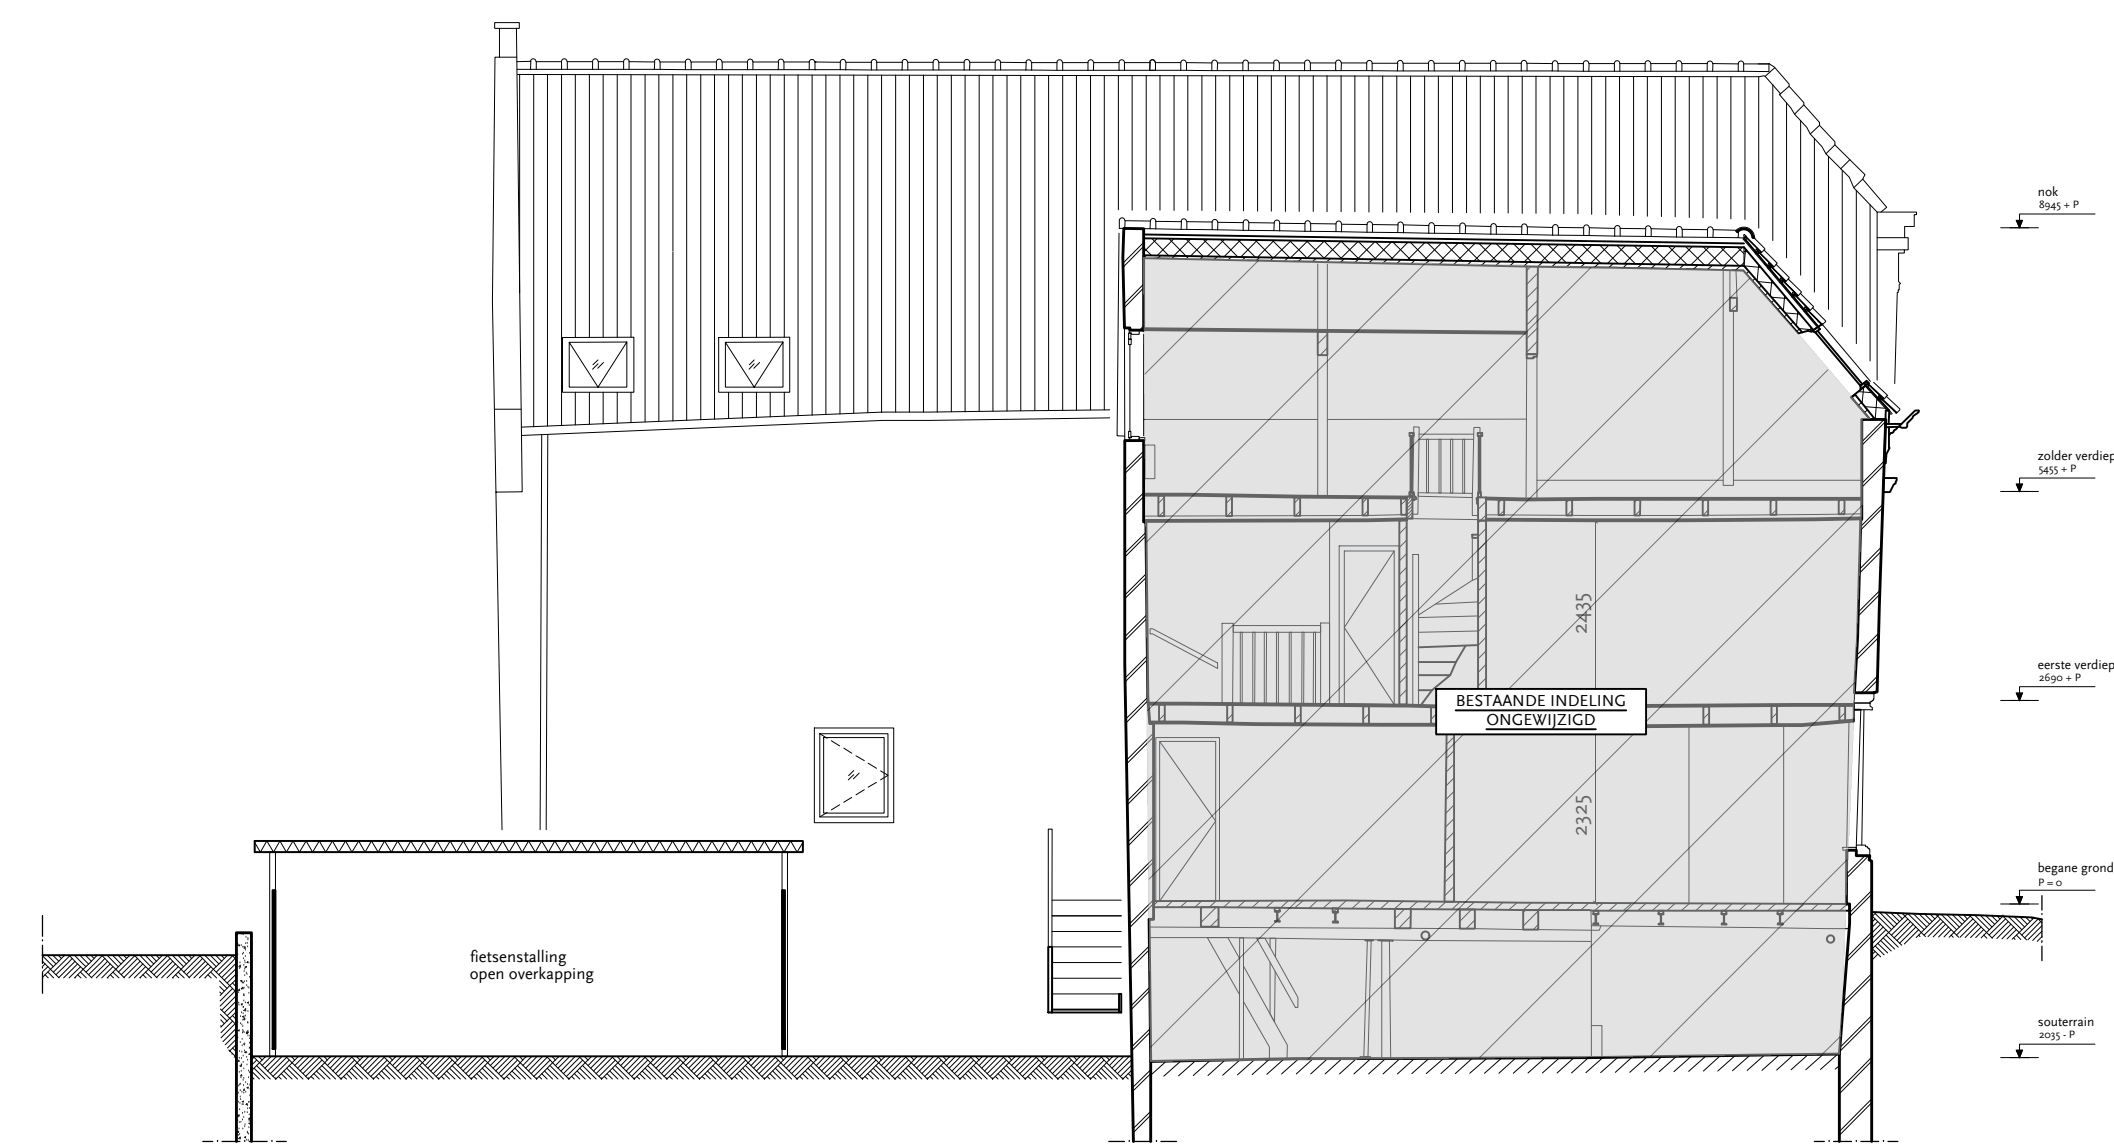

doorsnede A-A

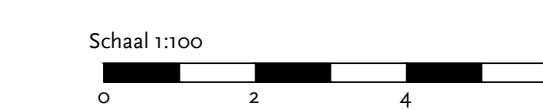

MATEN IN HET WERK CONTROLEREN

Project:
Museumkwartier Vlaardingen, WHK 57-60

Onderwerp:
Nieuwe toestand - Gevels en doorsneden

Datum: 11-10-2024	Tekenaar: LB/PM/SK	Formaat: A0	
Werknummer: 773A	Tekeningnummer: DO - 201	Schaal: 1:100	

Eendrachtsweg 67, 3012 LC Rotterdam
tel. (0)10 485299
info@bureaupolderman.nl / www.bureaupolderman.nl