



voorgevel



MATEN IN HET WERK CONTROLEREN

Project:	Museumkwartier, Vlaardingen - WHK 57/60		
Onderwerp:	Overzichtblad voorgevel		
Datum:	11-10-2024	Getekend:	LB/PM
		Formaat:	A3
Werknummer:	773A	Tekeningnummer:	D-401
		Schaal:	1:100

Polderman 

cultuurhistorie restauratie architectuur

Eendrachtsweg 67, 3012 LG Rotterdam
 tel. (010) 4363250
 info@bureaupolderman.nl / www.bureaupolderman.nl



achtergevel

MATEN IN HET WERK CONTROLEREN


Project: Museumkwartier, Vlaardingen - WHK 57/60		
Onderwerp: Overzichtblad achtergevel		
Datum: 11-10-2024	Getekend: LB/PM	Formaat: A3
Werknummer: 773A	Tekeningnummer: D-402	Schaal: 1:100

Polderman 

cultuurhistorie restauratie architectuur

Eendrachtsweg 67, 3012 LG Rotterdam
 tel. (010) 4363250
 info@bureaupolderman.nl / www.bureaupolderman.nl



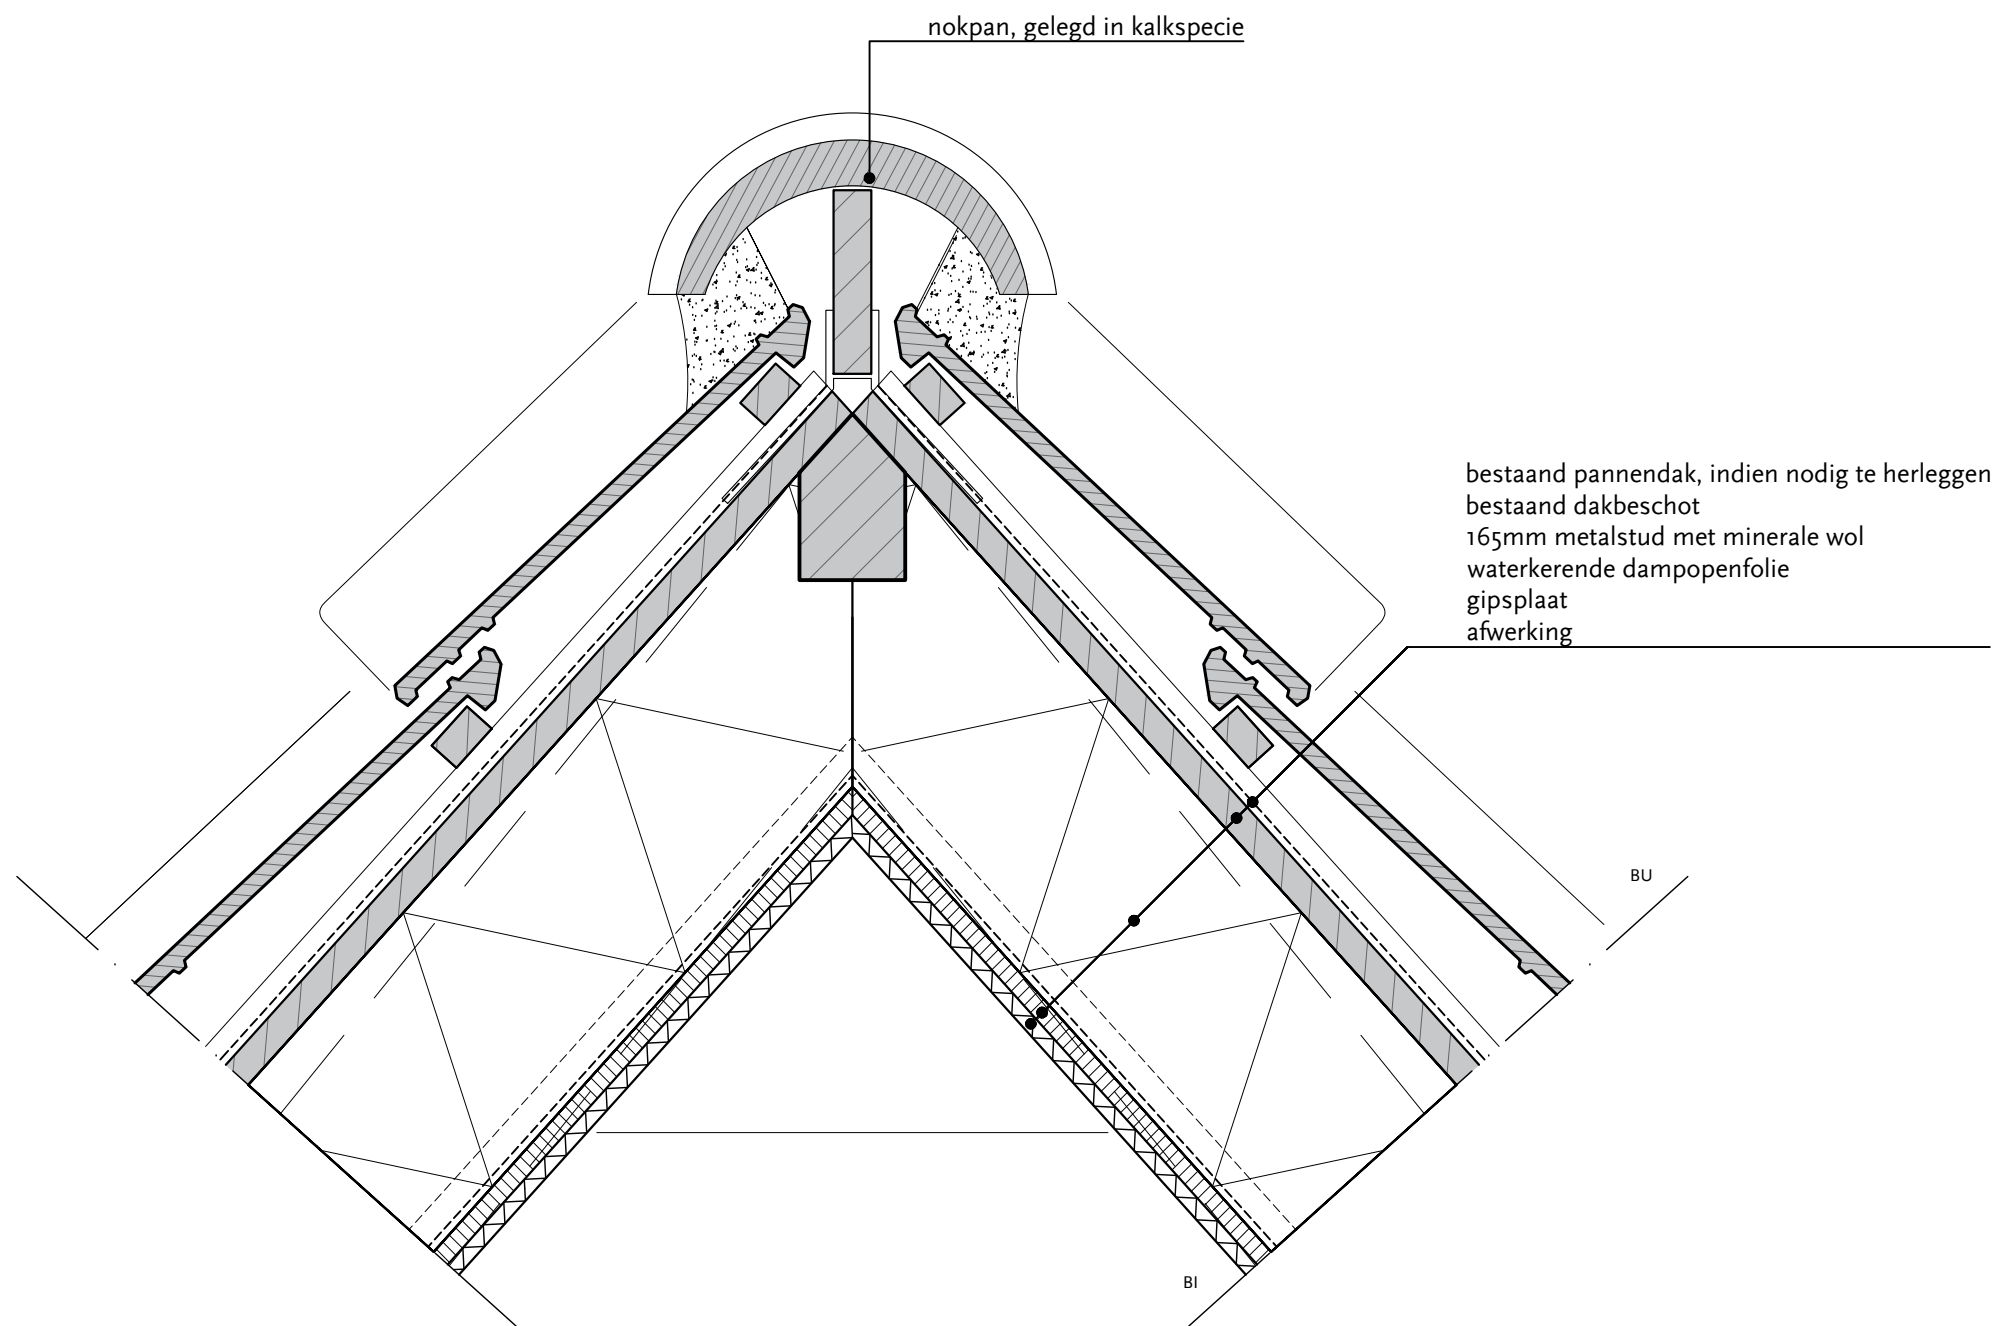

Verticale doorsnede


MATEN IN HET WERK CONTROLEREN

Project:	Museumkwartier, Vlaardingen - WHK 57/60		
Onderwerp:	Detail A.1		
Datum:	11-10-2024	Getekend:	LB/PM
		Formaat:	A3
Werknummer:	773A	Tekeningnummer:	D-451
		Schaal:	1:5

Polderman 

cultuurhistorie restauratie architectuur

Eendrachtsweg 67, 3012 LG Rotterdam
 tel. (010) 4363250
 info@bureaupolderman.nl / www.bureaupolderman.nl

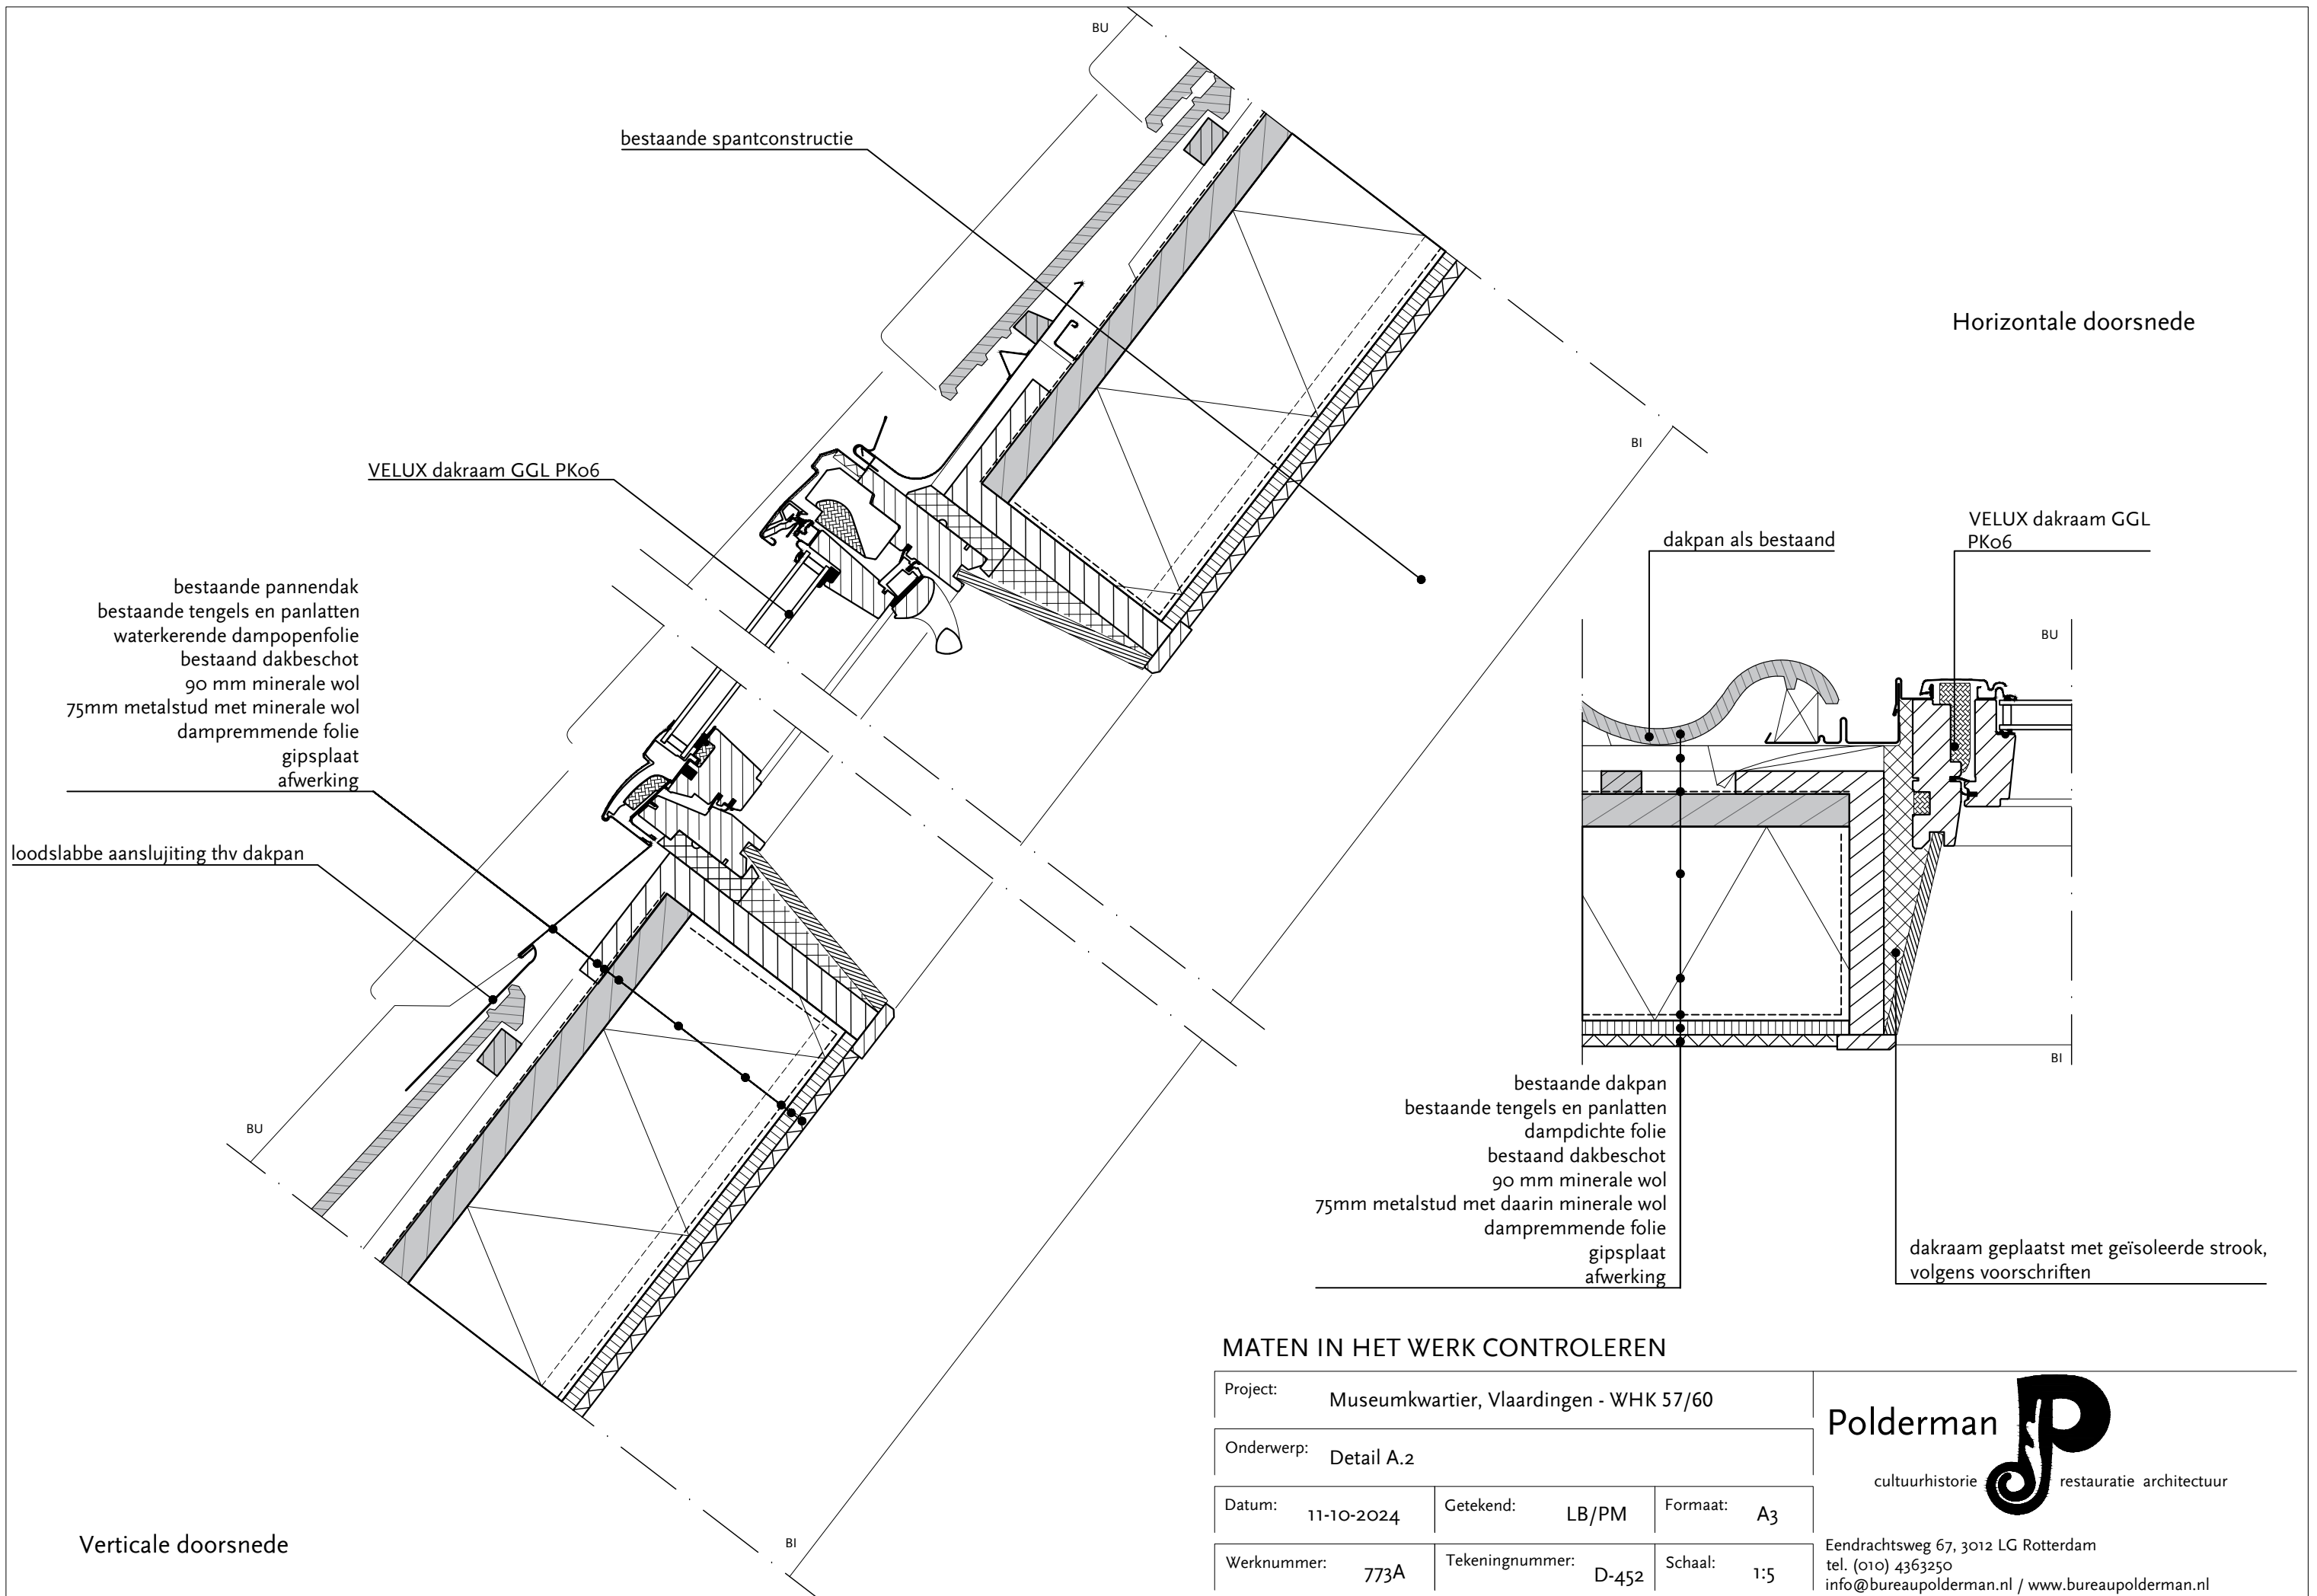


MATEN IN HET WERK CONTROLEREN

Project:	Museumkwartier, Vlaardingen - WHK 57/60		
Onderwerp:	Detail A.2		
Datum:	11-10-2024	Getekend:	LB/PM
		Formaat:	A3
Werknummer:	773A	Tekeningnummer:	D-452
		Schaal:	1:5


Polderman 

cultuurhistorie restauratie architectuur

Eendrachtsweg 67, 3012 LG Rotterdam
tel. (010) 4363250
info@bureaupolderman.nl / www.bureaupolderman.nl

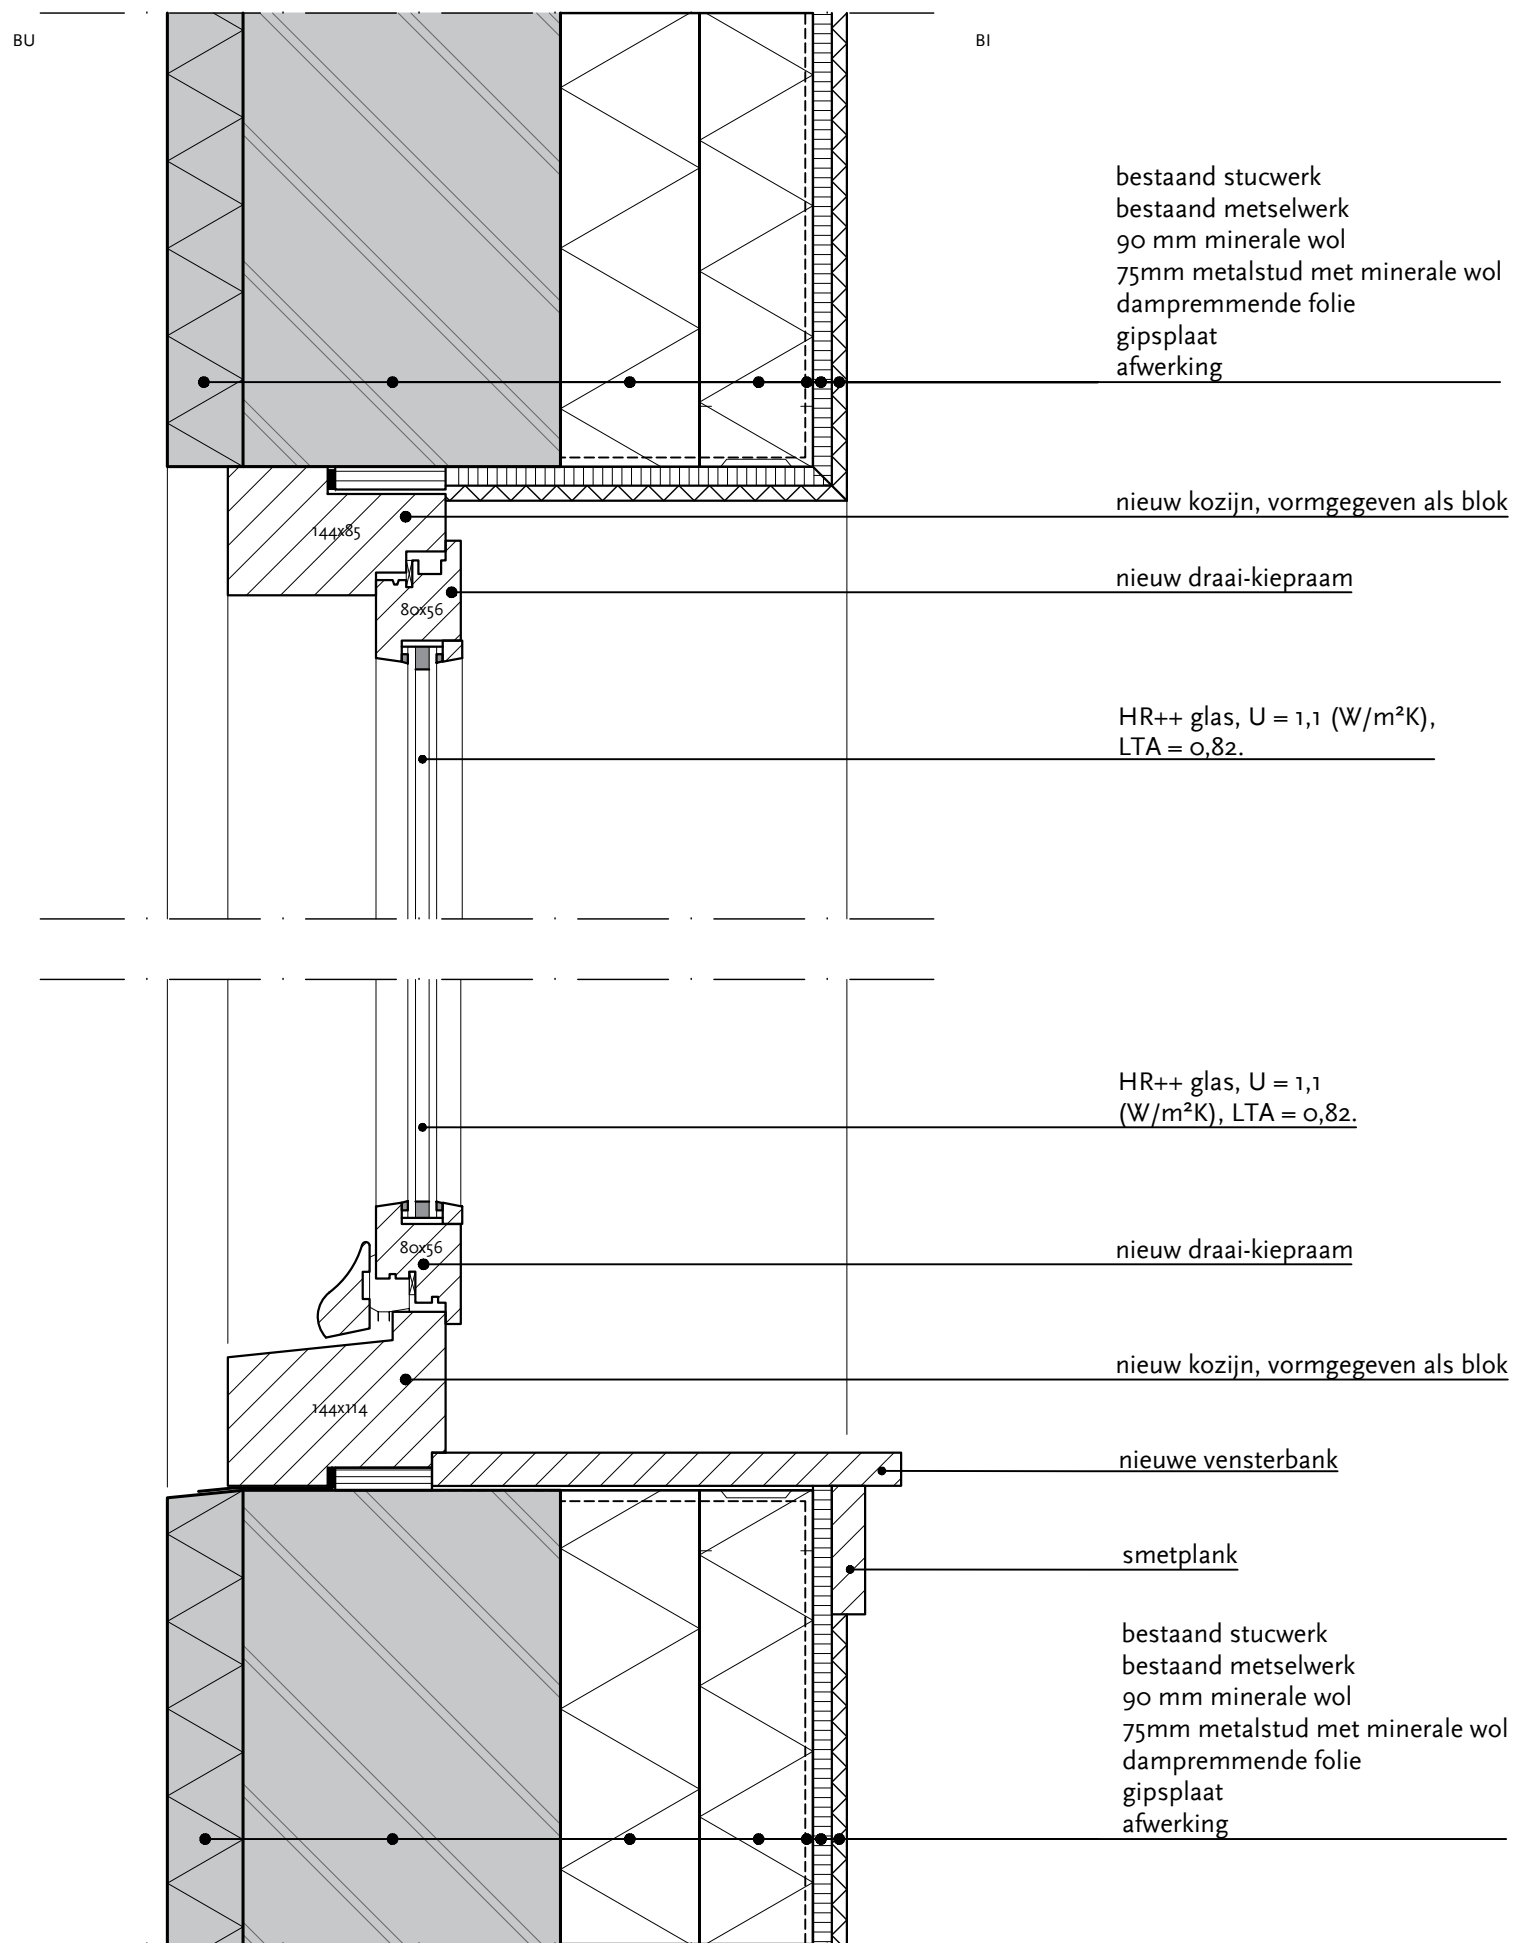

Verticale doorsnede

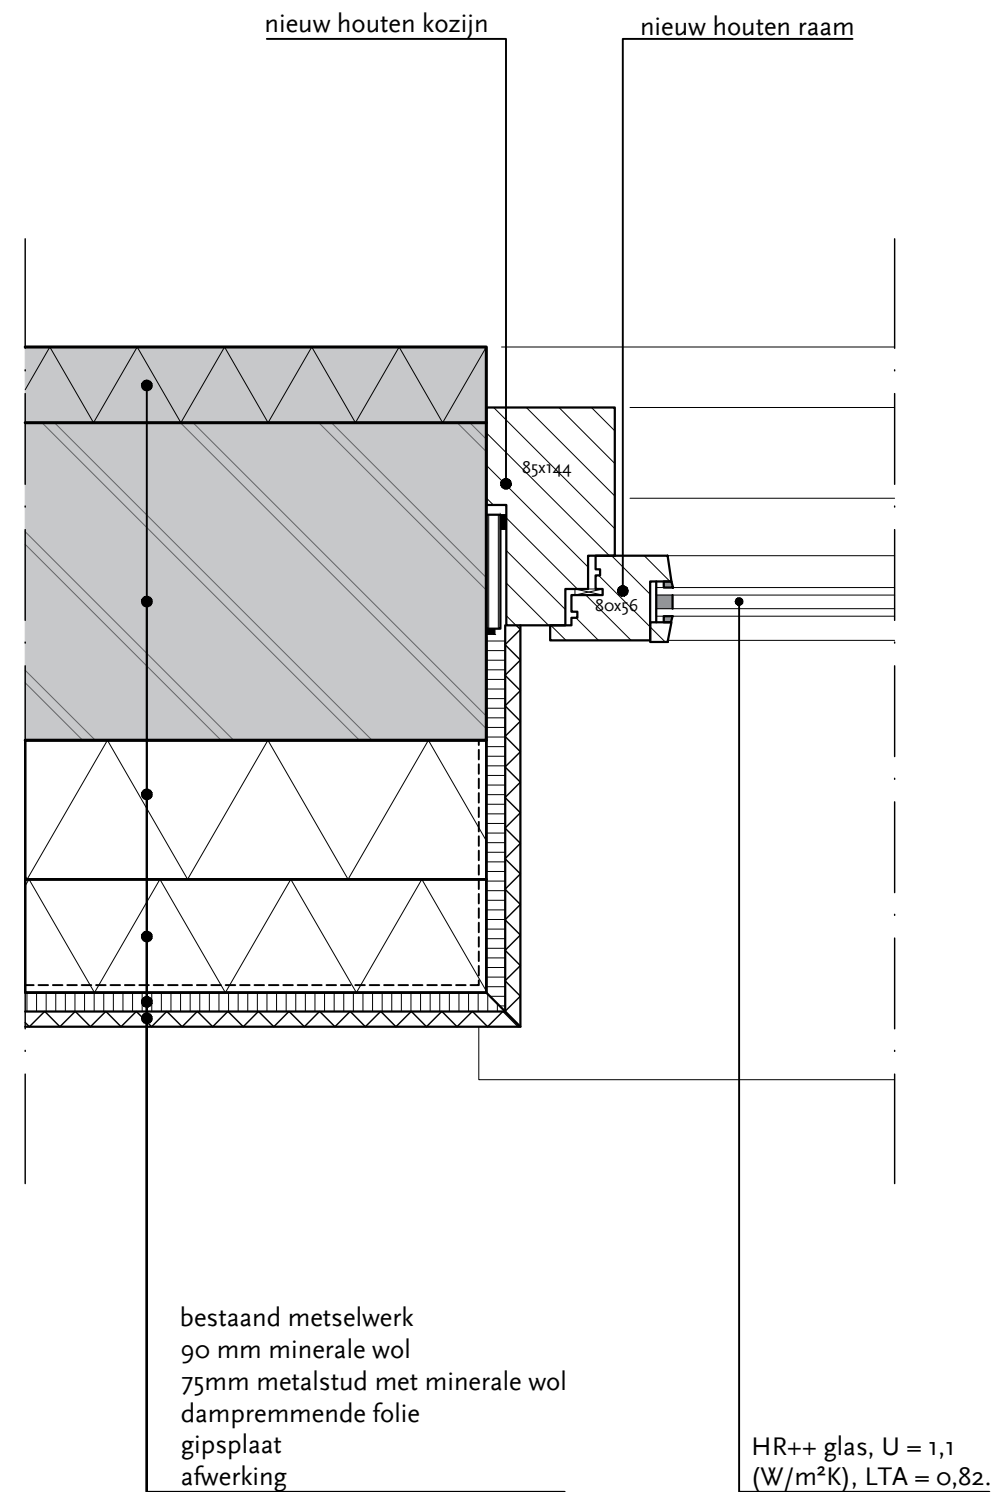

Horizontale doorsnede


MATEN IN HET WERK CONTROLEREN

Project:		Museumkwartier, Vlaardingen - WHK 57/60	
Onderwerp:		Detail A.3	
Datum:	11-10-2024	Getekend:	LB/PM
Formaat:	A3	Schaal:	1:5
Werknummer:	773A	Tekeningnummer:	D-453


Polderman 

cultuurhistorie restauratie architectuur

Eendrachtsweg 67, 3012 LG Rotterdam
tel. (010) 4363250
info@bureaupolderman.nl / www.bureaupolderman.nl

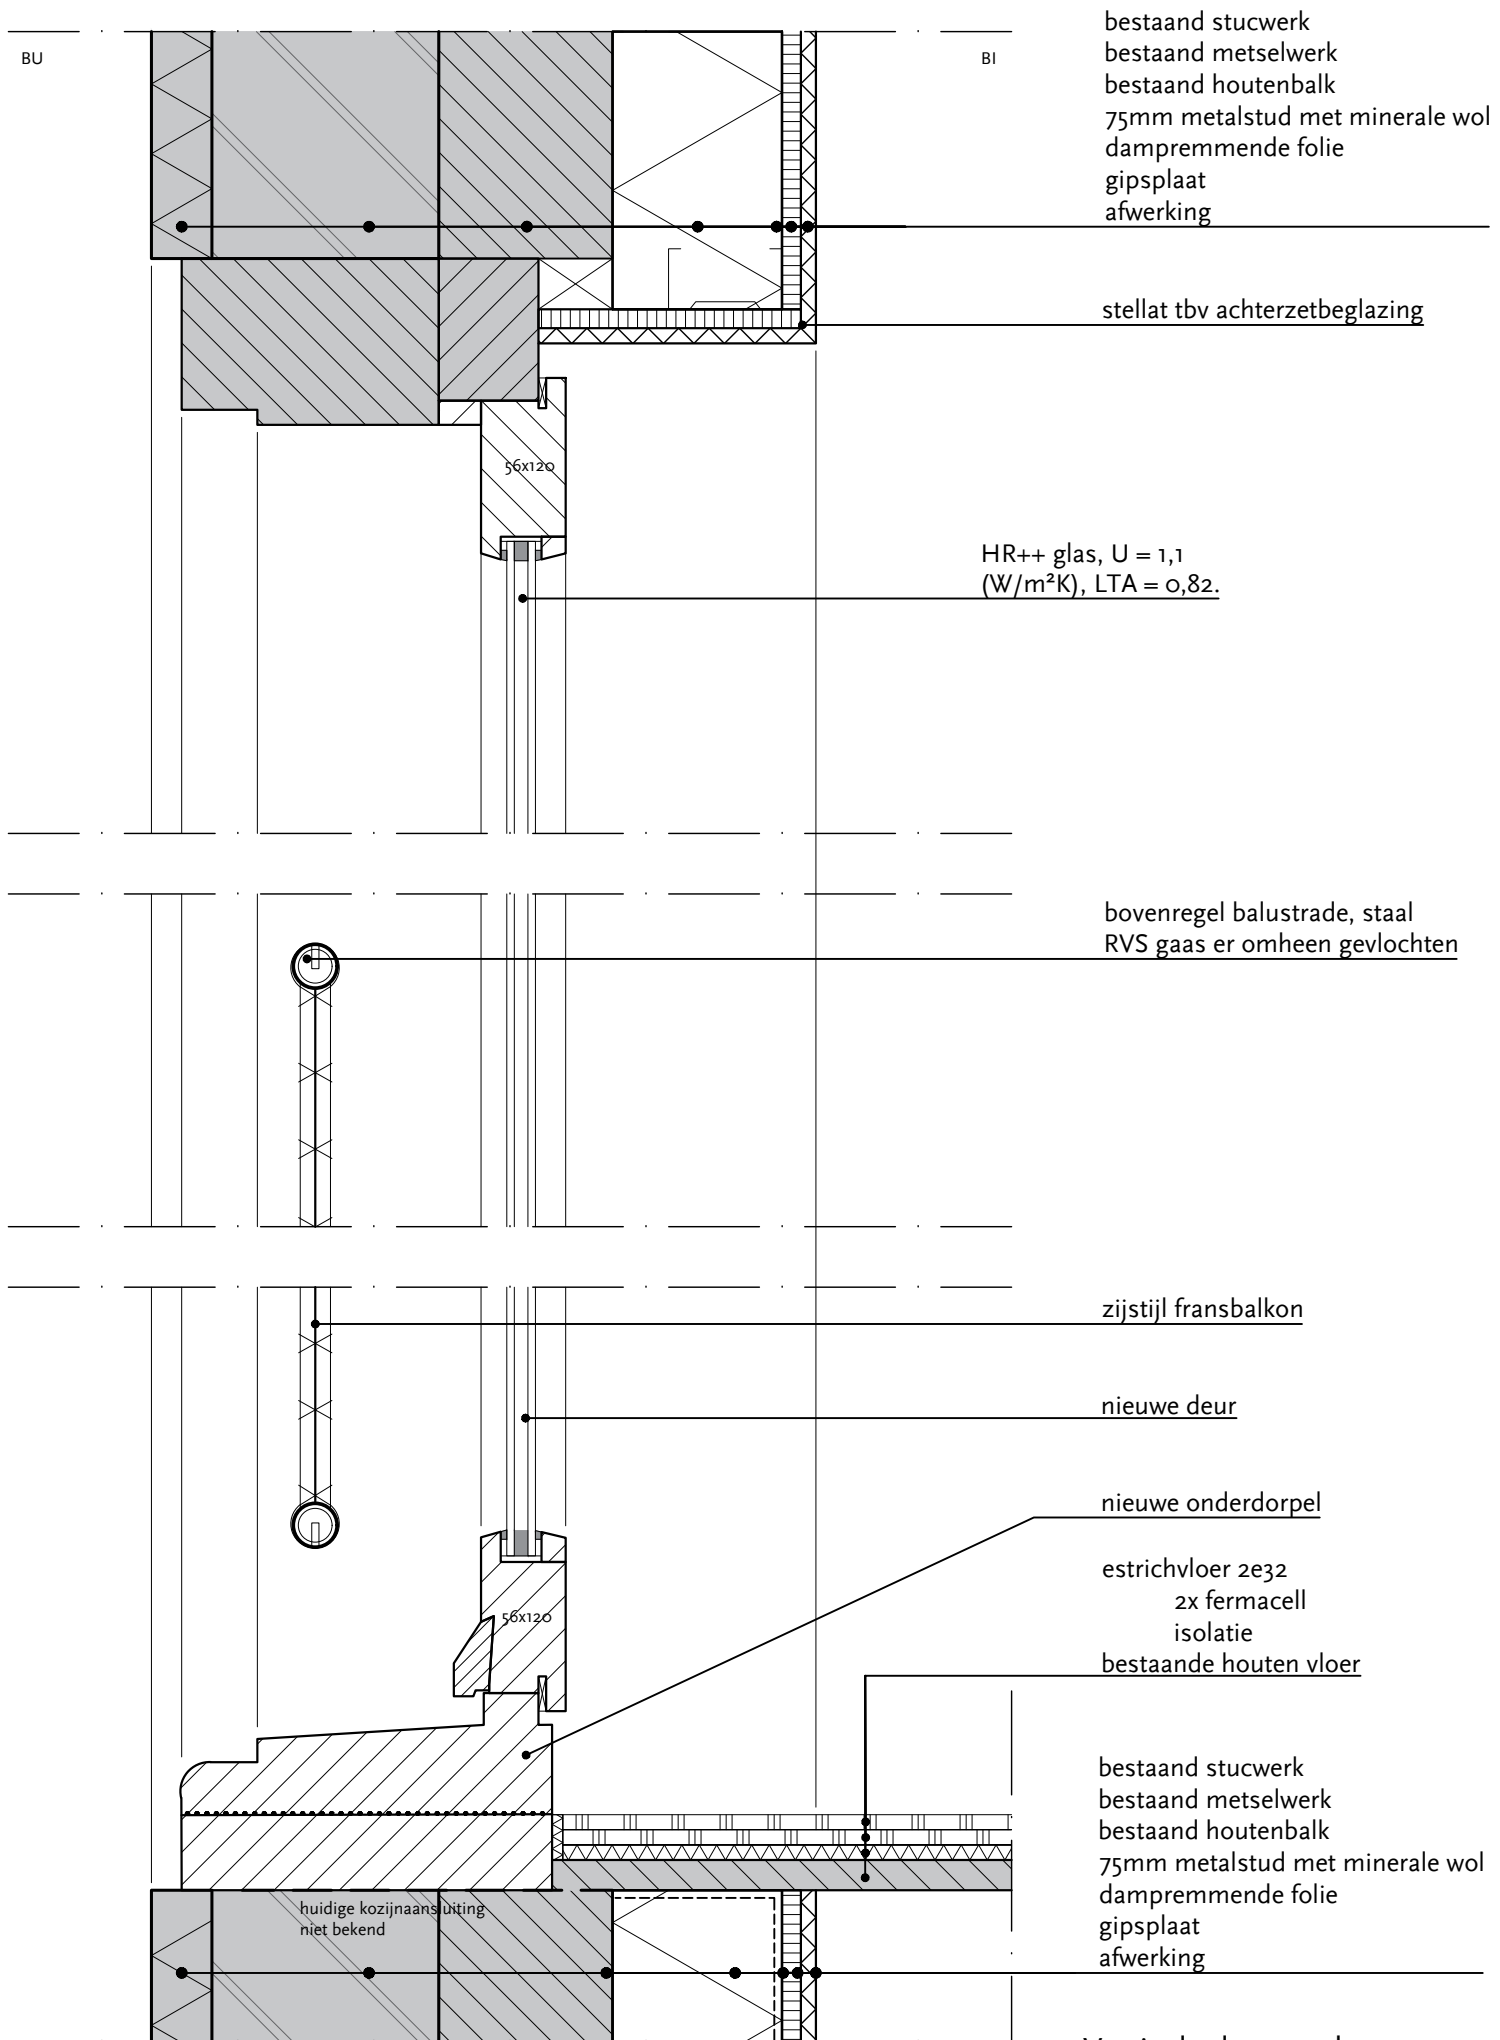

Verticale doorsnede

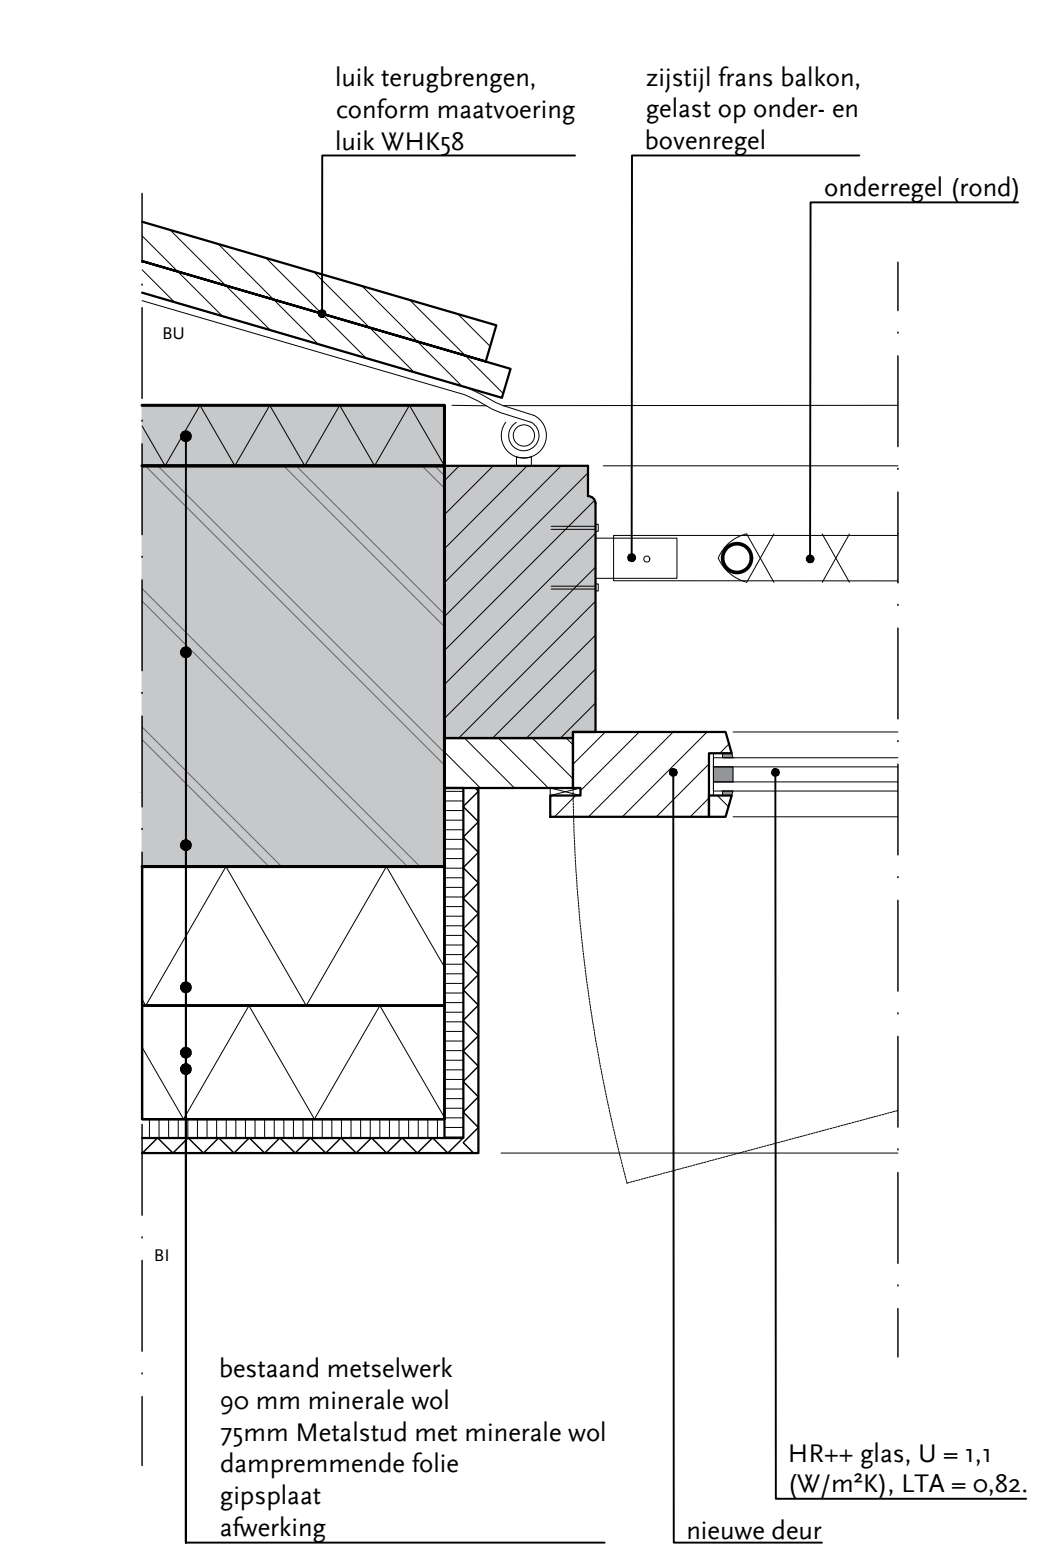


Horizontale doorsnede

MATEN IN HET WERK CONTROLEREN


Project:	Museumkwartier, Vlaardingen - WHK 57/60		
Onderwerp:	Detail A.4		
Datum:	11-10-2024	Getekend:	LB/PM
Formaat:	A3		
Werknummer:	773A	Tekeningnummer:	D-454
Schaal:	1:5		



Eendrachtsweg 67, 3012 LG Rotterdam
tel. (010) 4363250
info@bureaupolderman.nl / www.bureaupolderman.nl

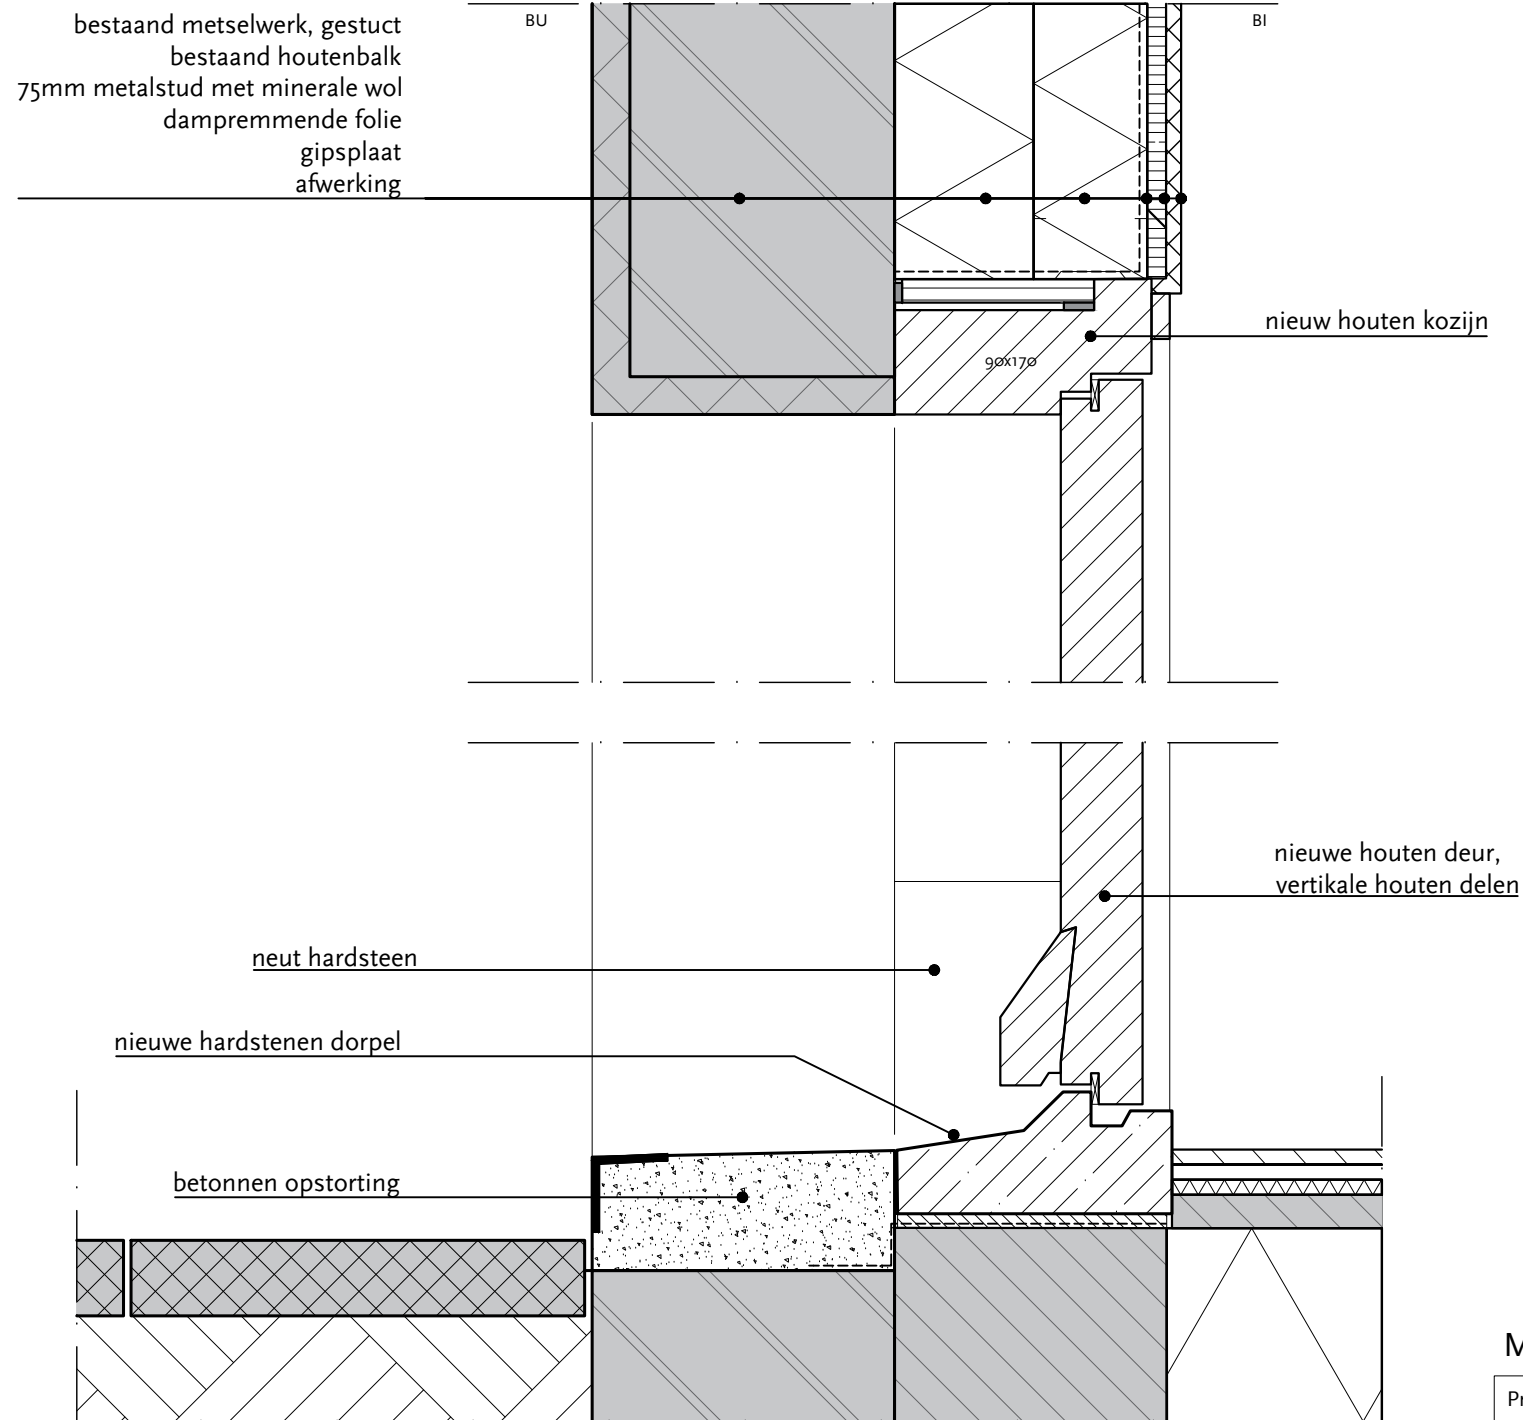

Verticale doorsnede

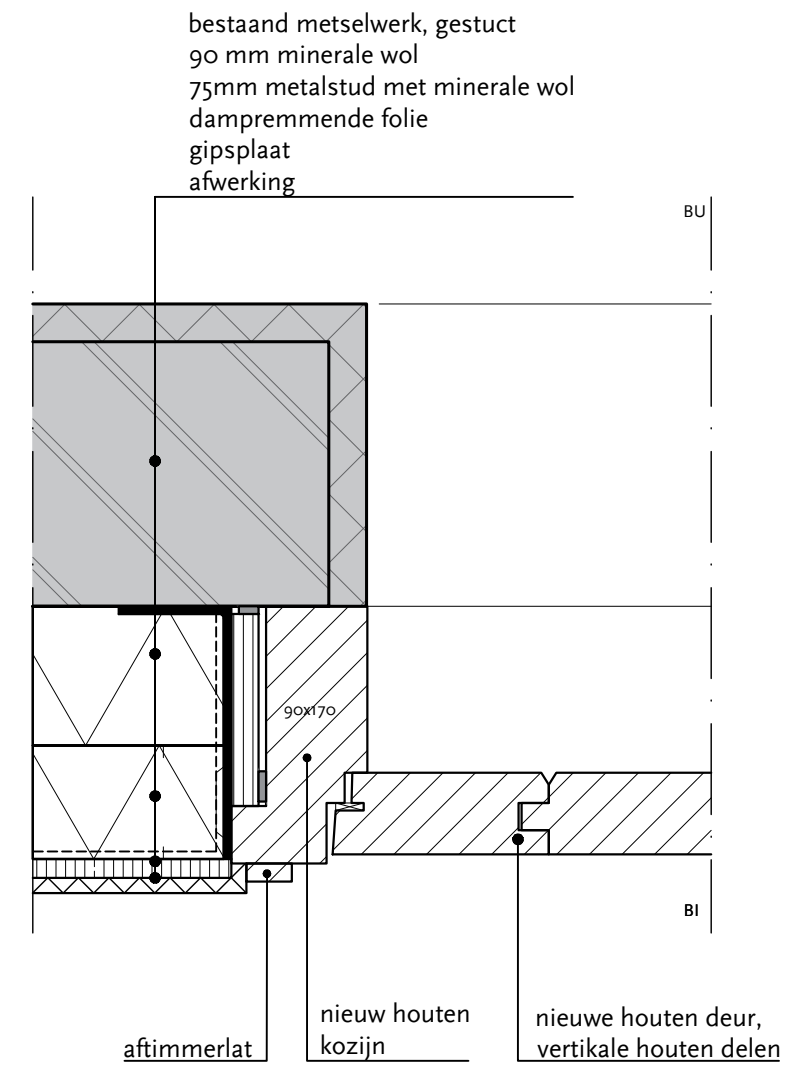

Horizontale doorsnede


MATEN IN HET WERK CONTROLEREN

Project:	Museumkwartier, Vlaardingen - WHK 57/60		
Onderwerp:	Detail A.5		
Datum:	11-10-2024	Getekend:	LB/PM
		Formaat:	A3
Werknummer:	773A	Tekeningnummer:	D-455
		Schaal:	1:5


Polderman 

cultuurhistorie restauratie architectuur

Eendrachtsweg 67, 3012 LG Rotterdam
 tel. (010) 4363250
 info@bureaupolderman.nl / www.bureaupolderman.nl

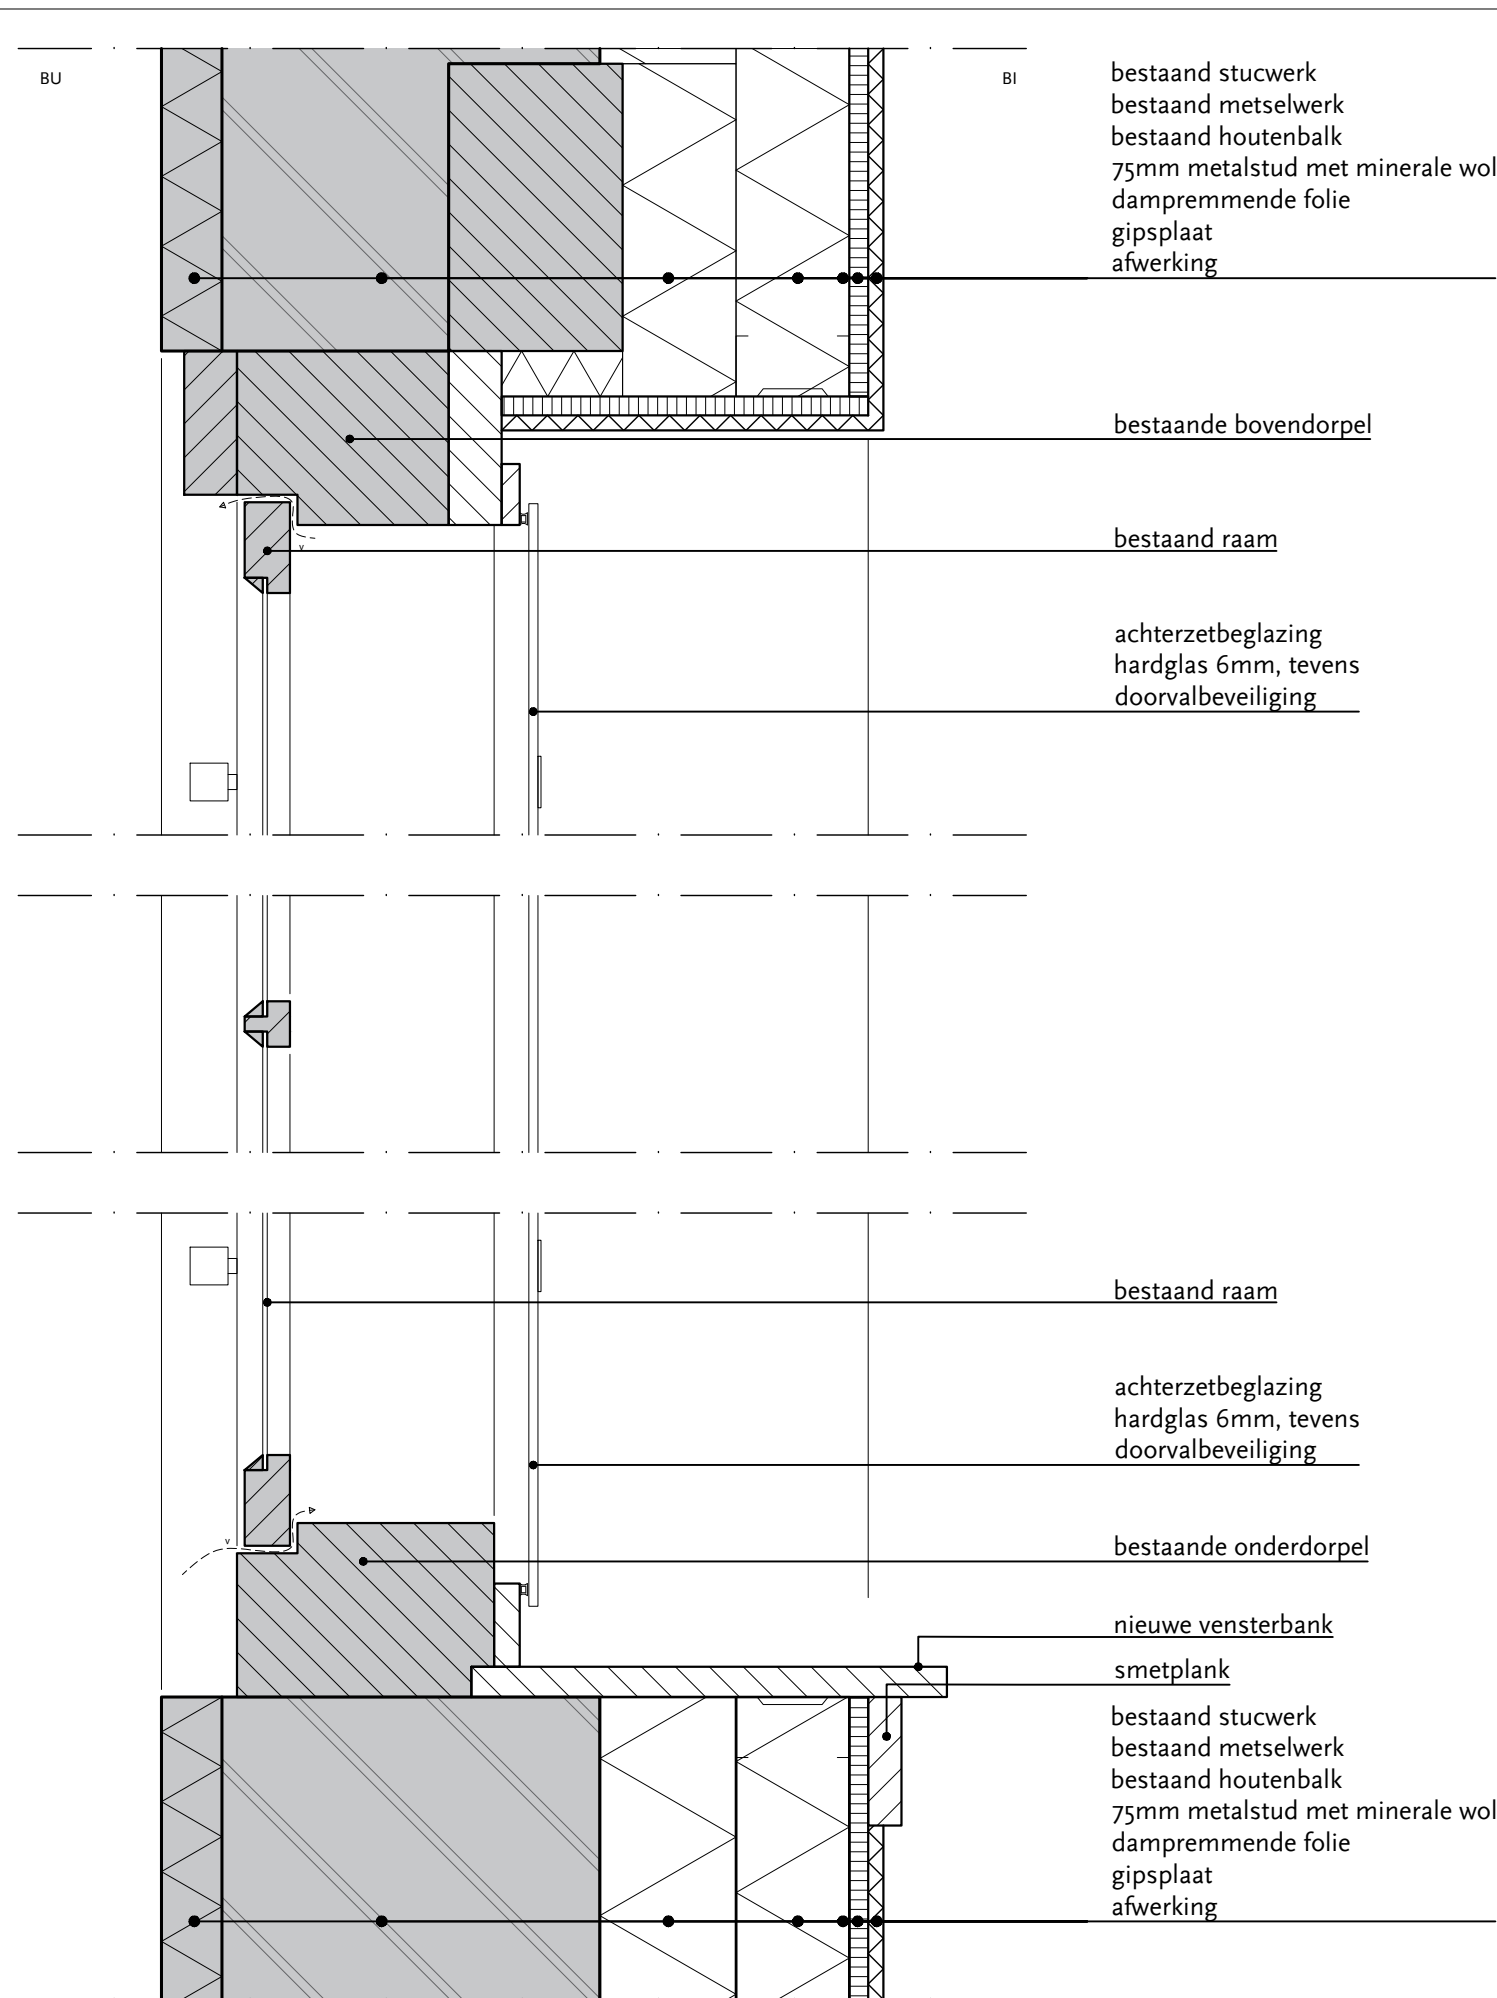

Verticale doorsnede

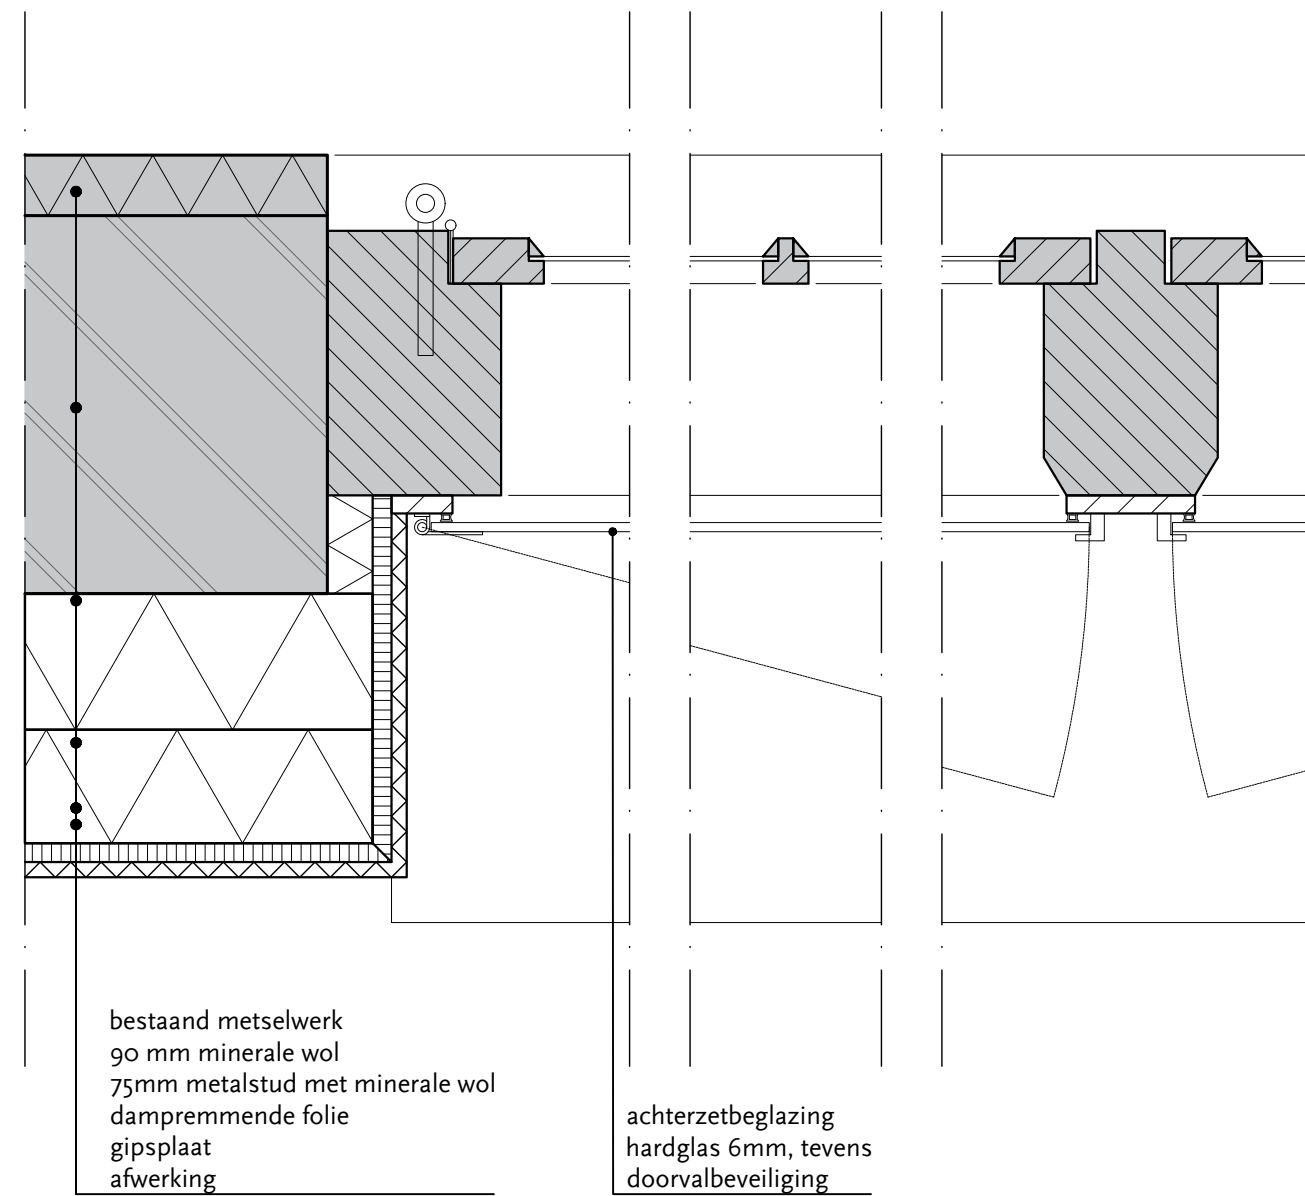

Horizontale doorsnede


MATEN IN HET WERK CONTROLEREN

Project:	Museumkwartier, Vlaardingen - WHK 57/60		
Onderwerp:	Detail A.6		
Datum:	11-10-2024	Getekend:	LB/PM
		Formaat:	A3
Werknummer:	773A	Tekeningnummer:	D-456
		Schaal:	1:5


Polderman 

cultuurhistorie restauratie architectuur

Eendrachtsweg 67, 3012 LG Rotterdam
tel. (010) 4363250
info@bureaupolderman.nl / www.bureaupolderman.nl

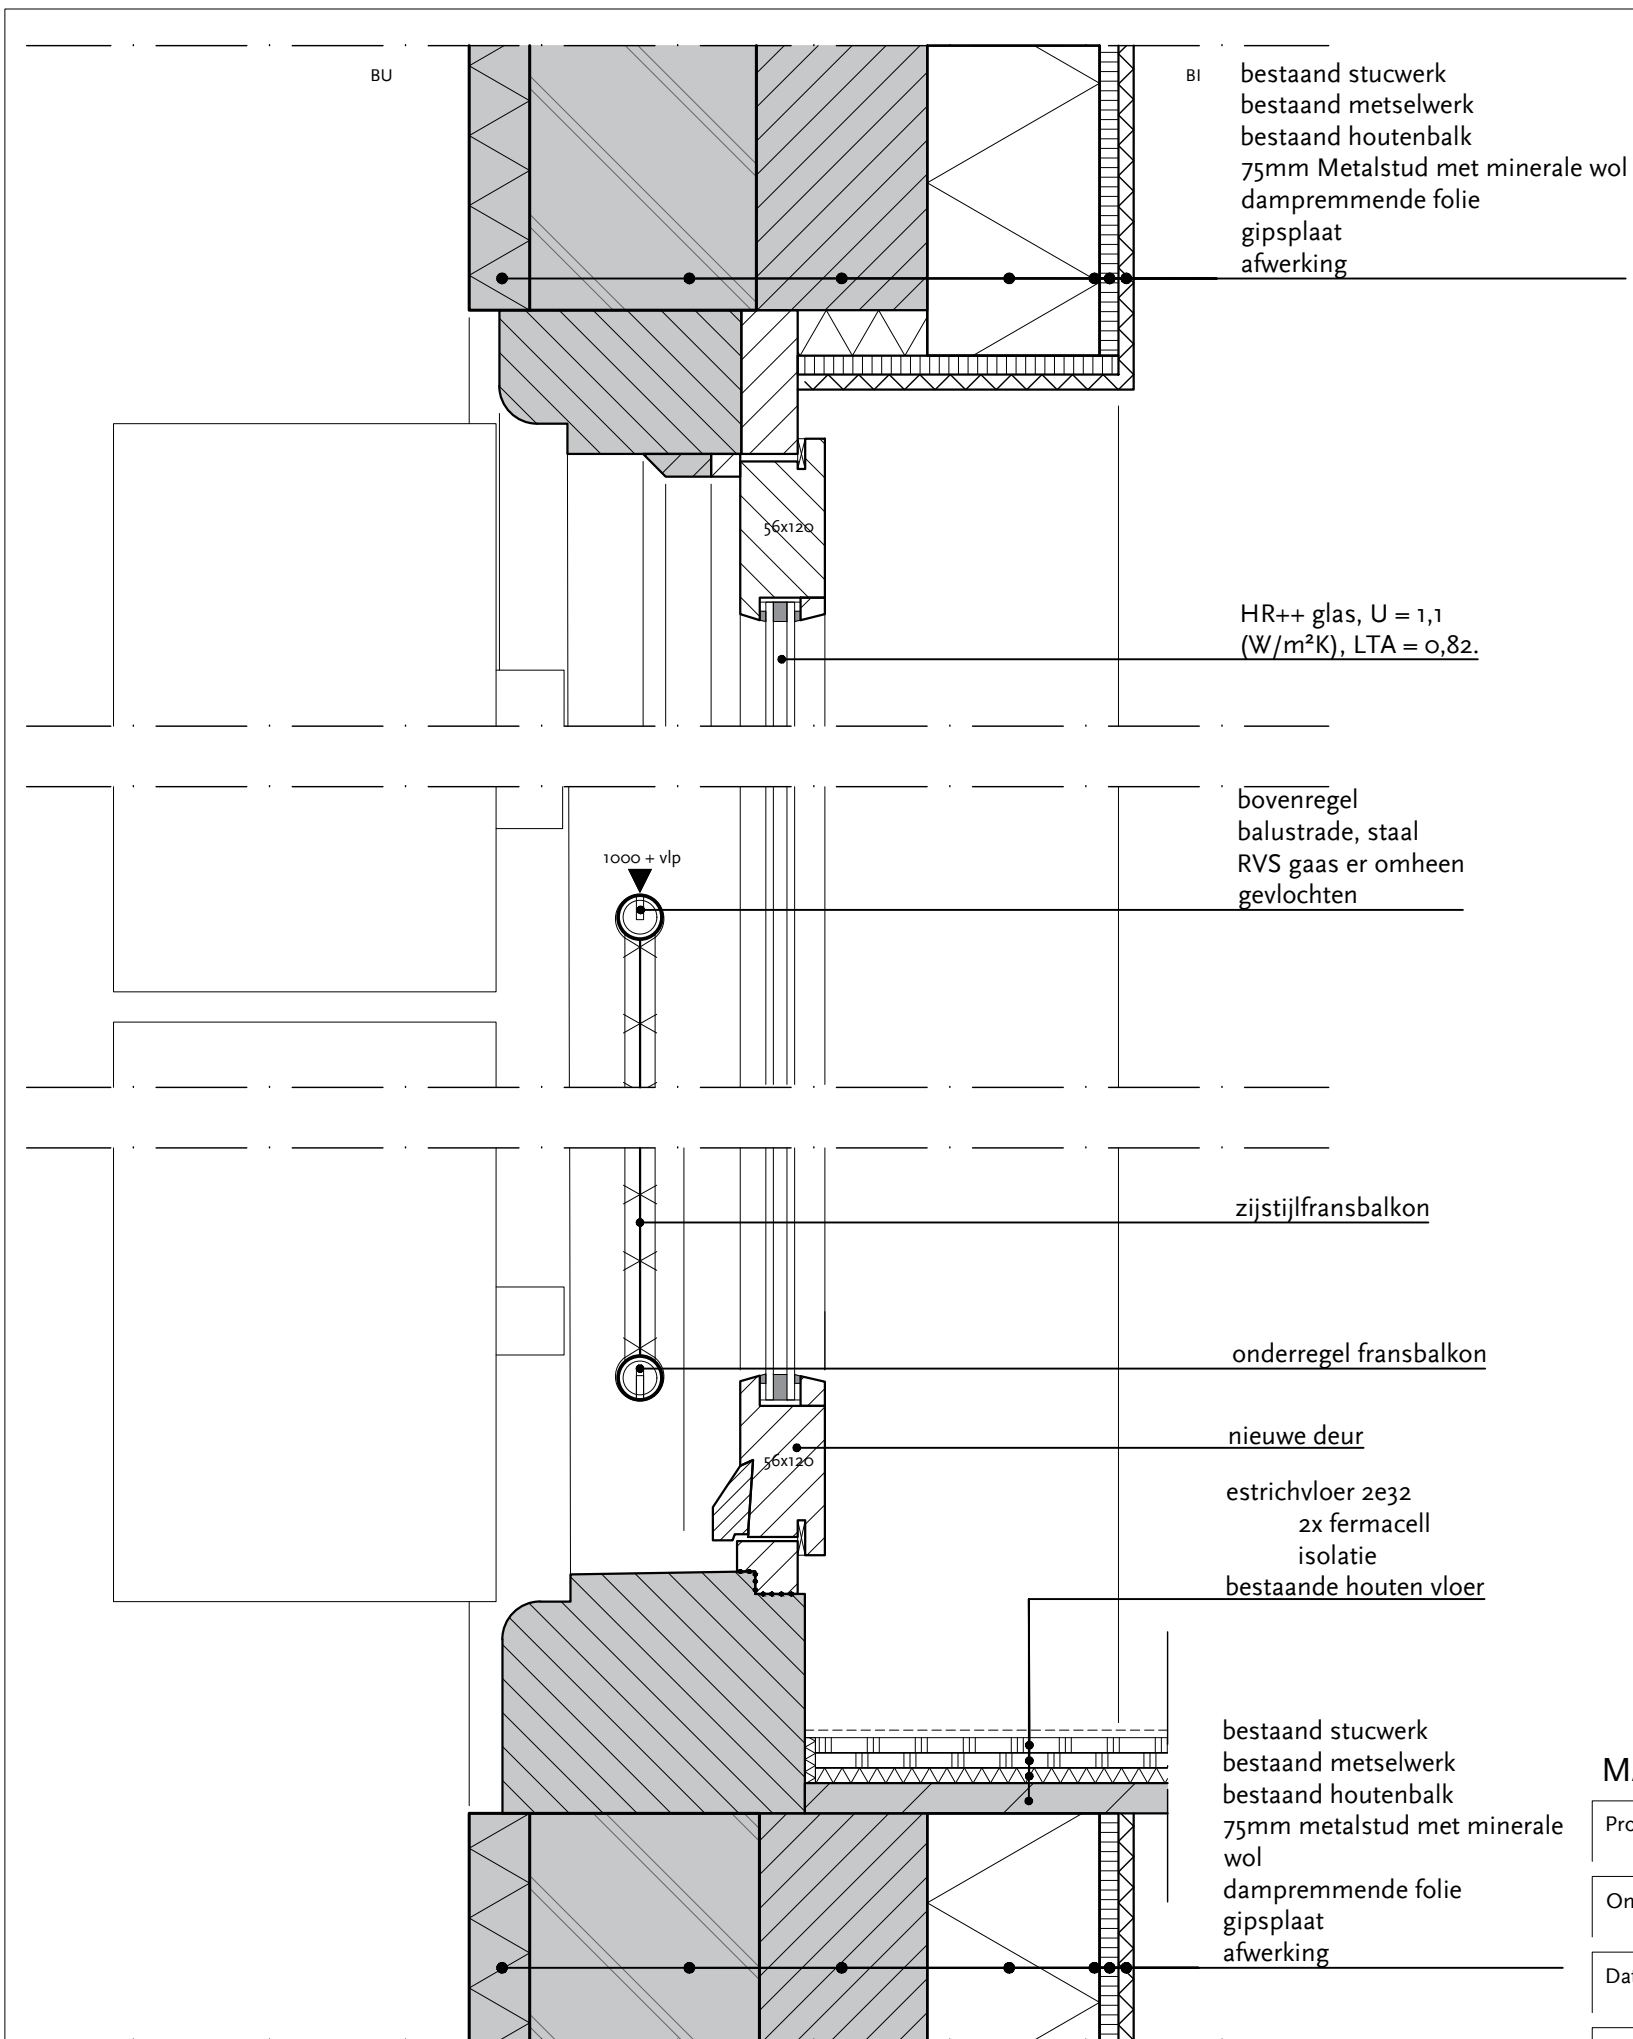

Verticale doorsnede

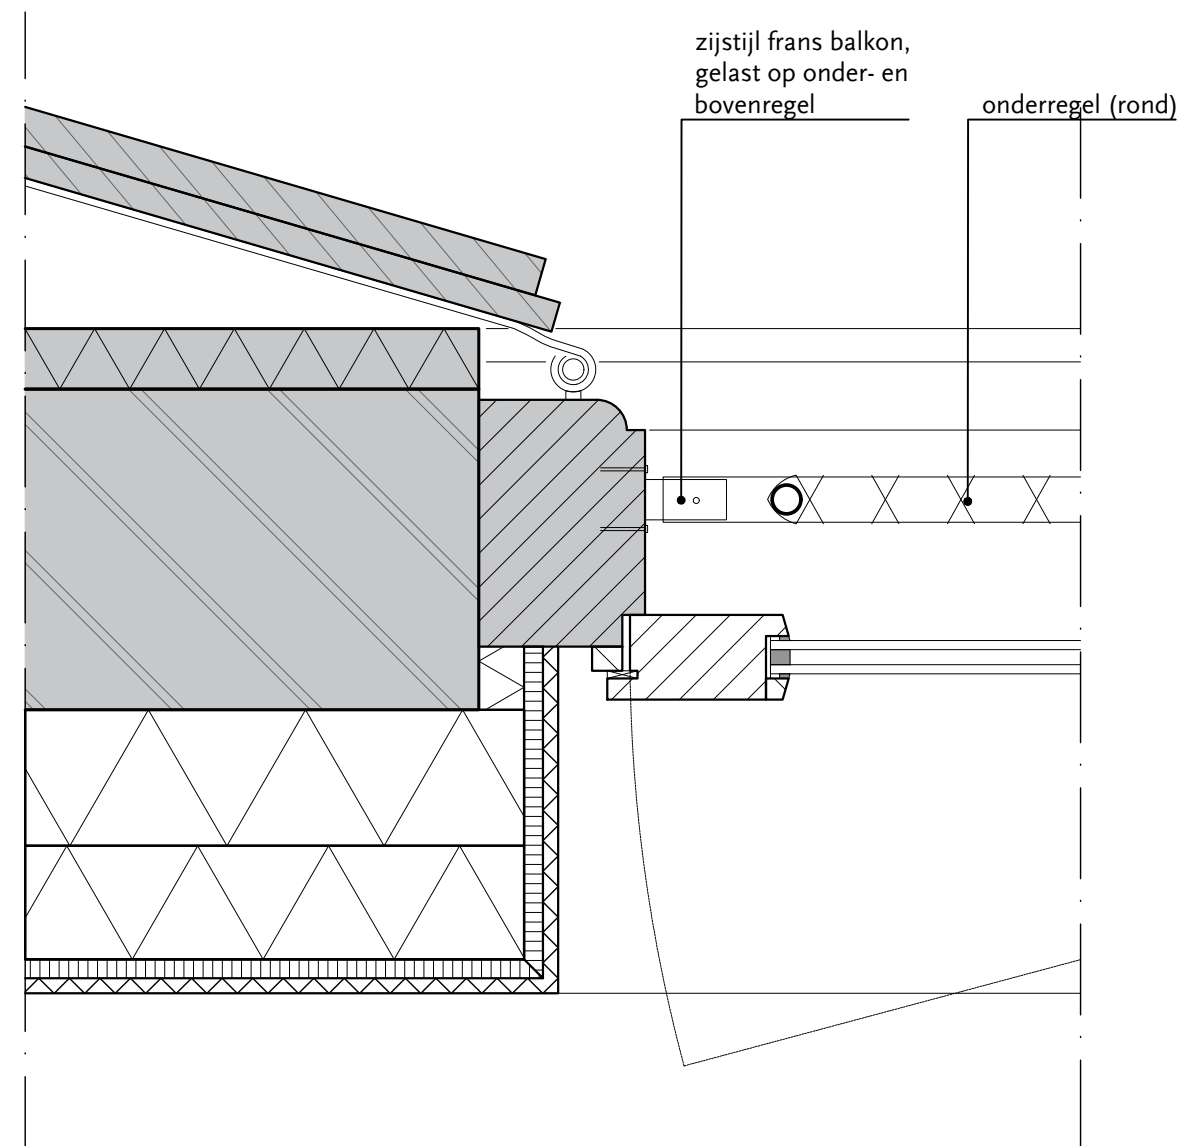

Horizontale doorsnede


MATEN IN HET WERK CONTROLEREN

Project:	Museumkwartier, Vlaardingen - WHK 57/60		
Onderwerp:	Detail A.7		
Datum:	11-10-2024	Getekend:	LB/PM
		Formaat:	A3
Werknummer:	773A	Tekeningnummer:	D-457
		Schaal:	1:5


Polderman 

cultuurhistorie restauratie architectuur

Eendrachtsweg 67, 3012 LG Rotterdam
tel. (010) 4363250
info@bureaupolderman.nl / www.bureaupolderman.nl

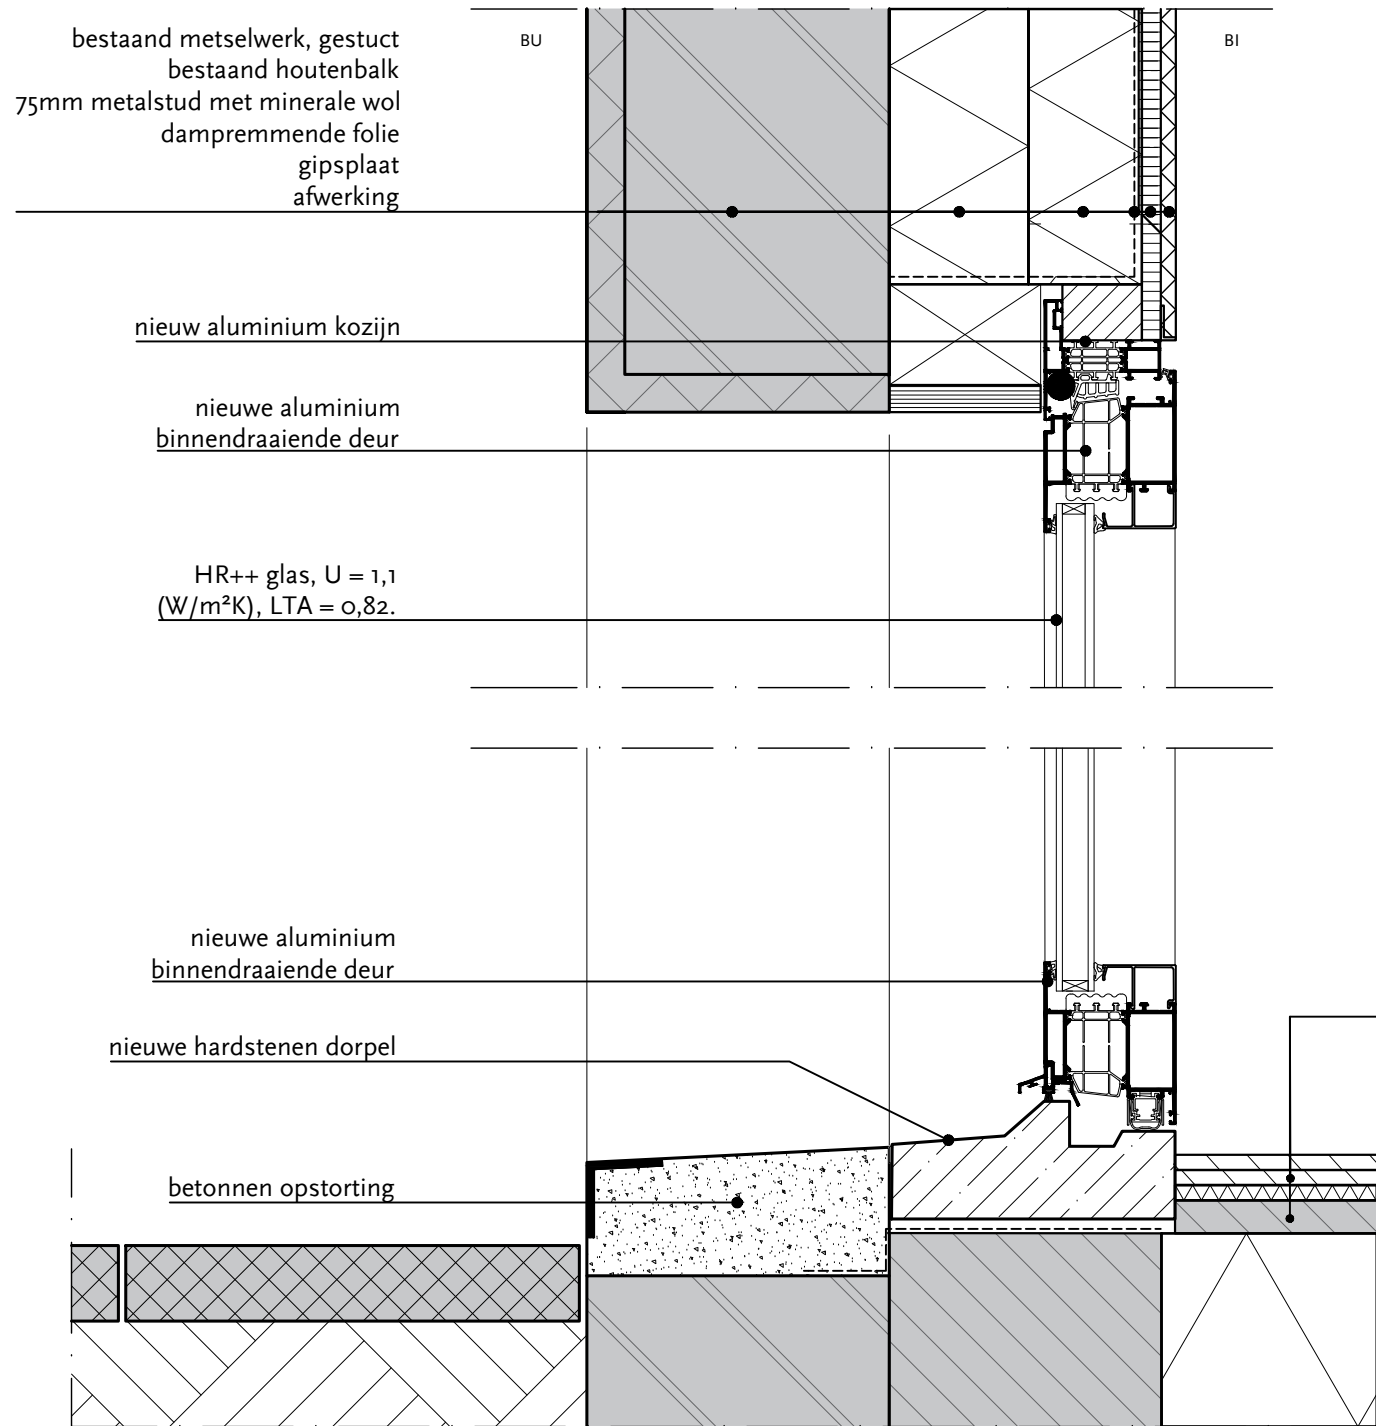

Verticale doorsnede

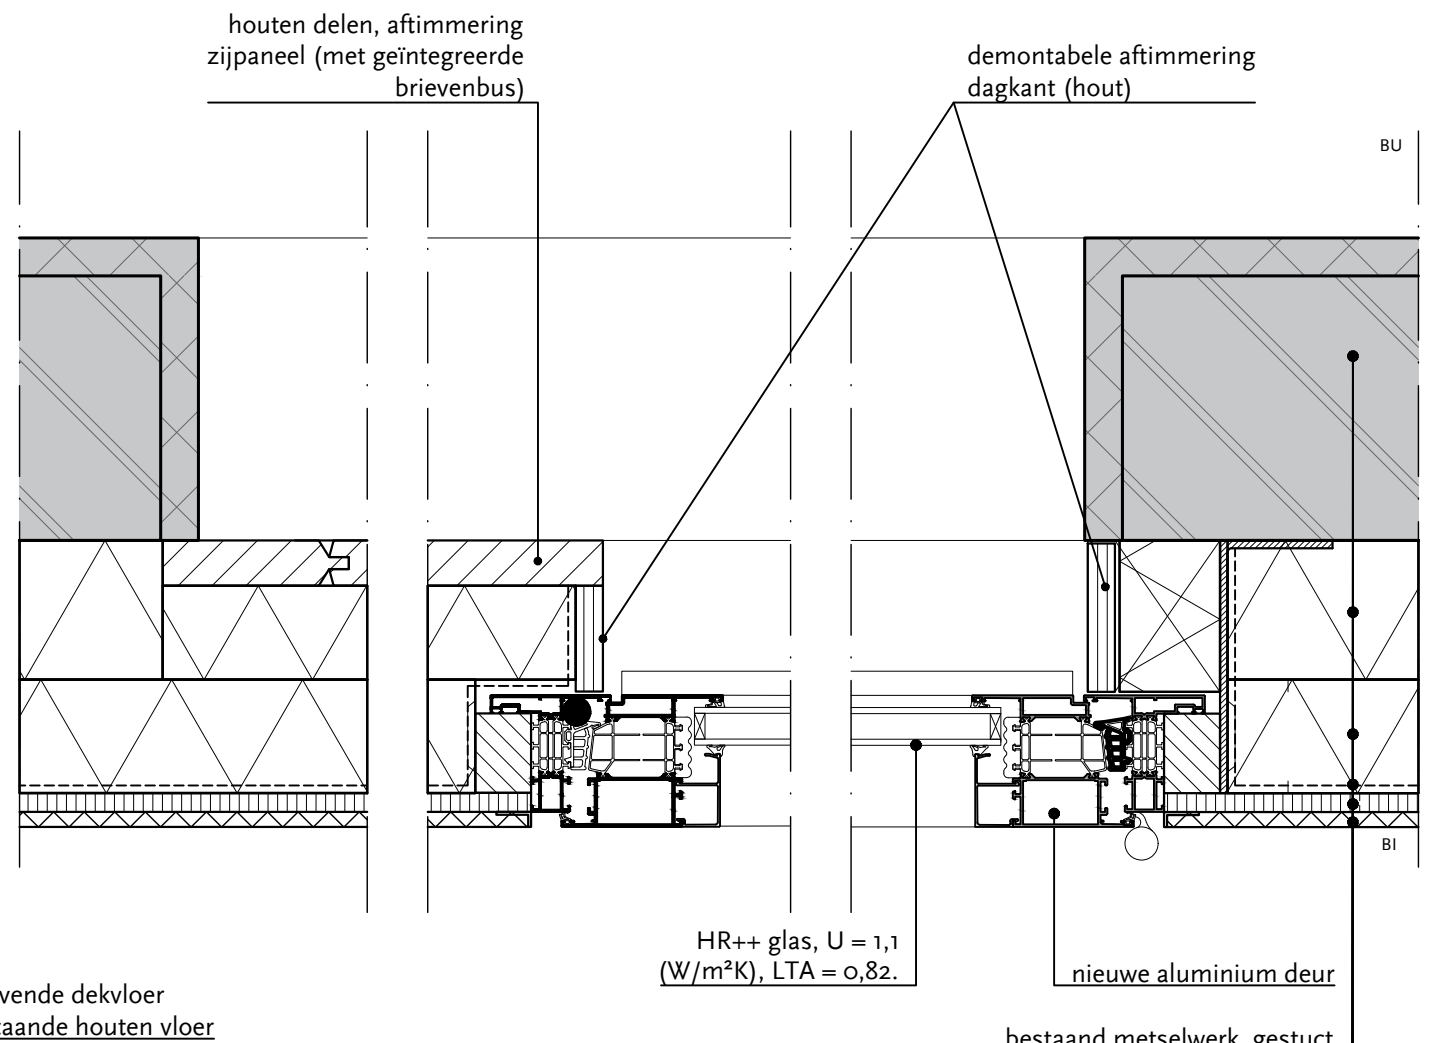

Horizontale doorsnede


MATEN IN HET WERK CONTROLEREN

Project:	Museumkwartier, Vlaardingen - WHK 57/60		
Onderwerp:	Detail A.8		
Datum:	11-10-2024	Getekend:	LB/PM
		Formaat:	A3
Werknummer:	773A	Tekeningnummer:	D-458
		Schaal:	1:5


Polderman 

cultuurhistorie restauratie architectuur

Eendrachtsweg 67, 3012 LG Rotterdam
tel. (010) 4363250
info@bureaupolderman.nl / www.bureaupolderman.nl

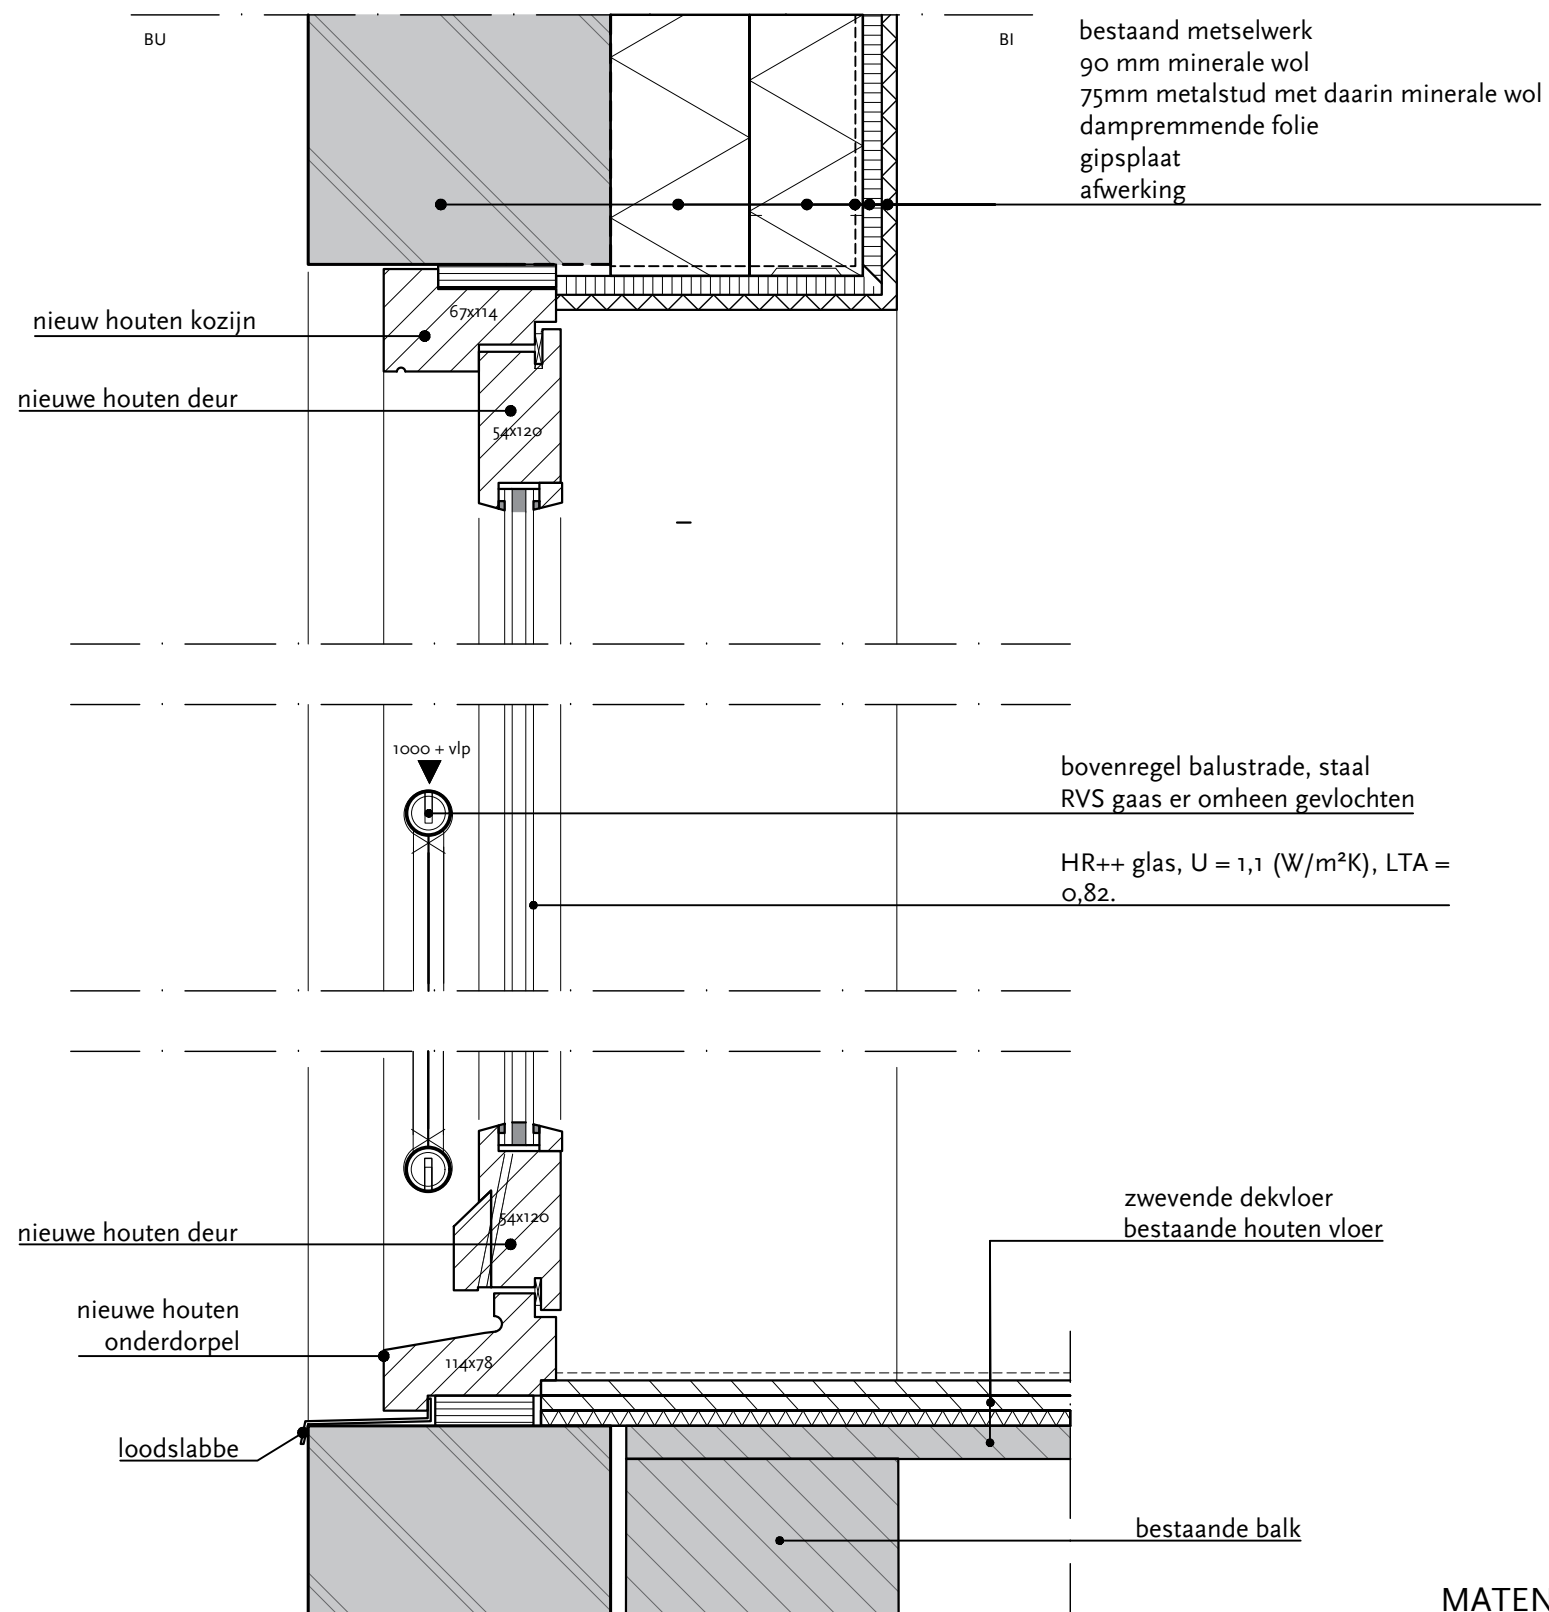

Verticale doorsnede

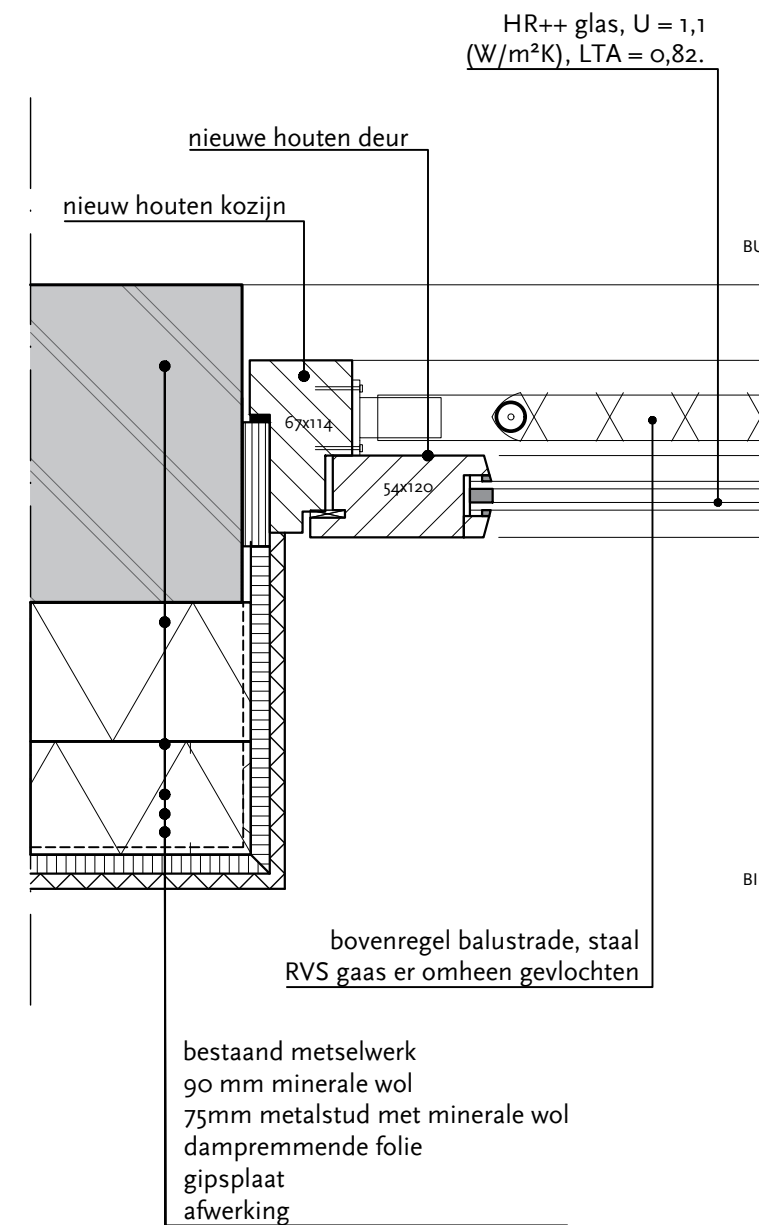

Horizontale doorsnede


MATEN IN HET WERK CONTROLEREN

Project:	Museumkwartier, Vlaardingen - WHK 57/60		
Onderwerp:	Detail A.9		
Datum:	11-10-2024	Getekend:	LB/PM
		Formaat:	A3
Werknummer:	773A	Tekeningnummer:	D-459
		Schaal:	1:5


Polderman 

cultuurhistorie restauratie architectuur

Eendrachtsweg 67, 3012 LG Rotterdam
 tel. (010) 4363250
 info@bureaupolderman.nl / www.bureaupolderman.nl

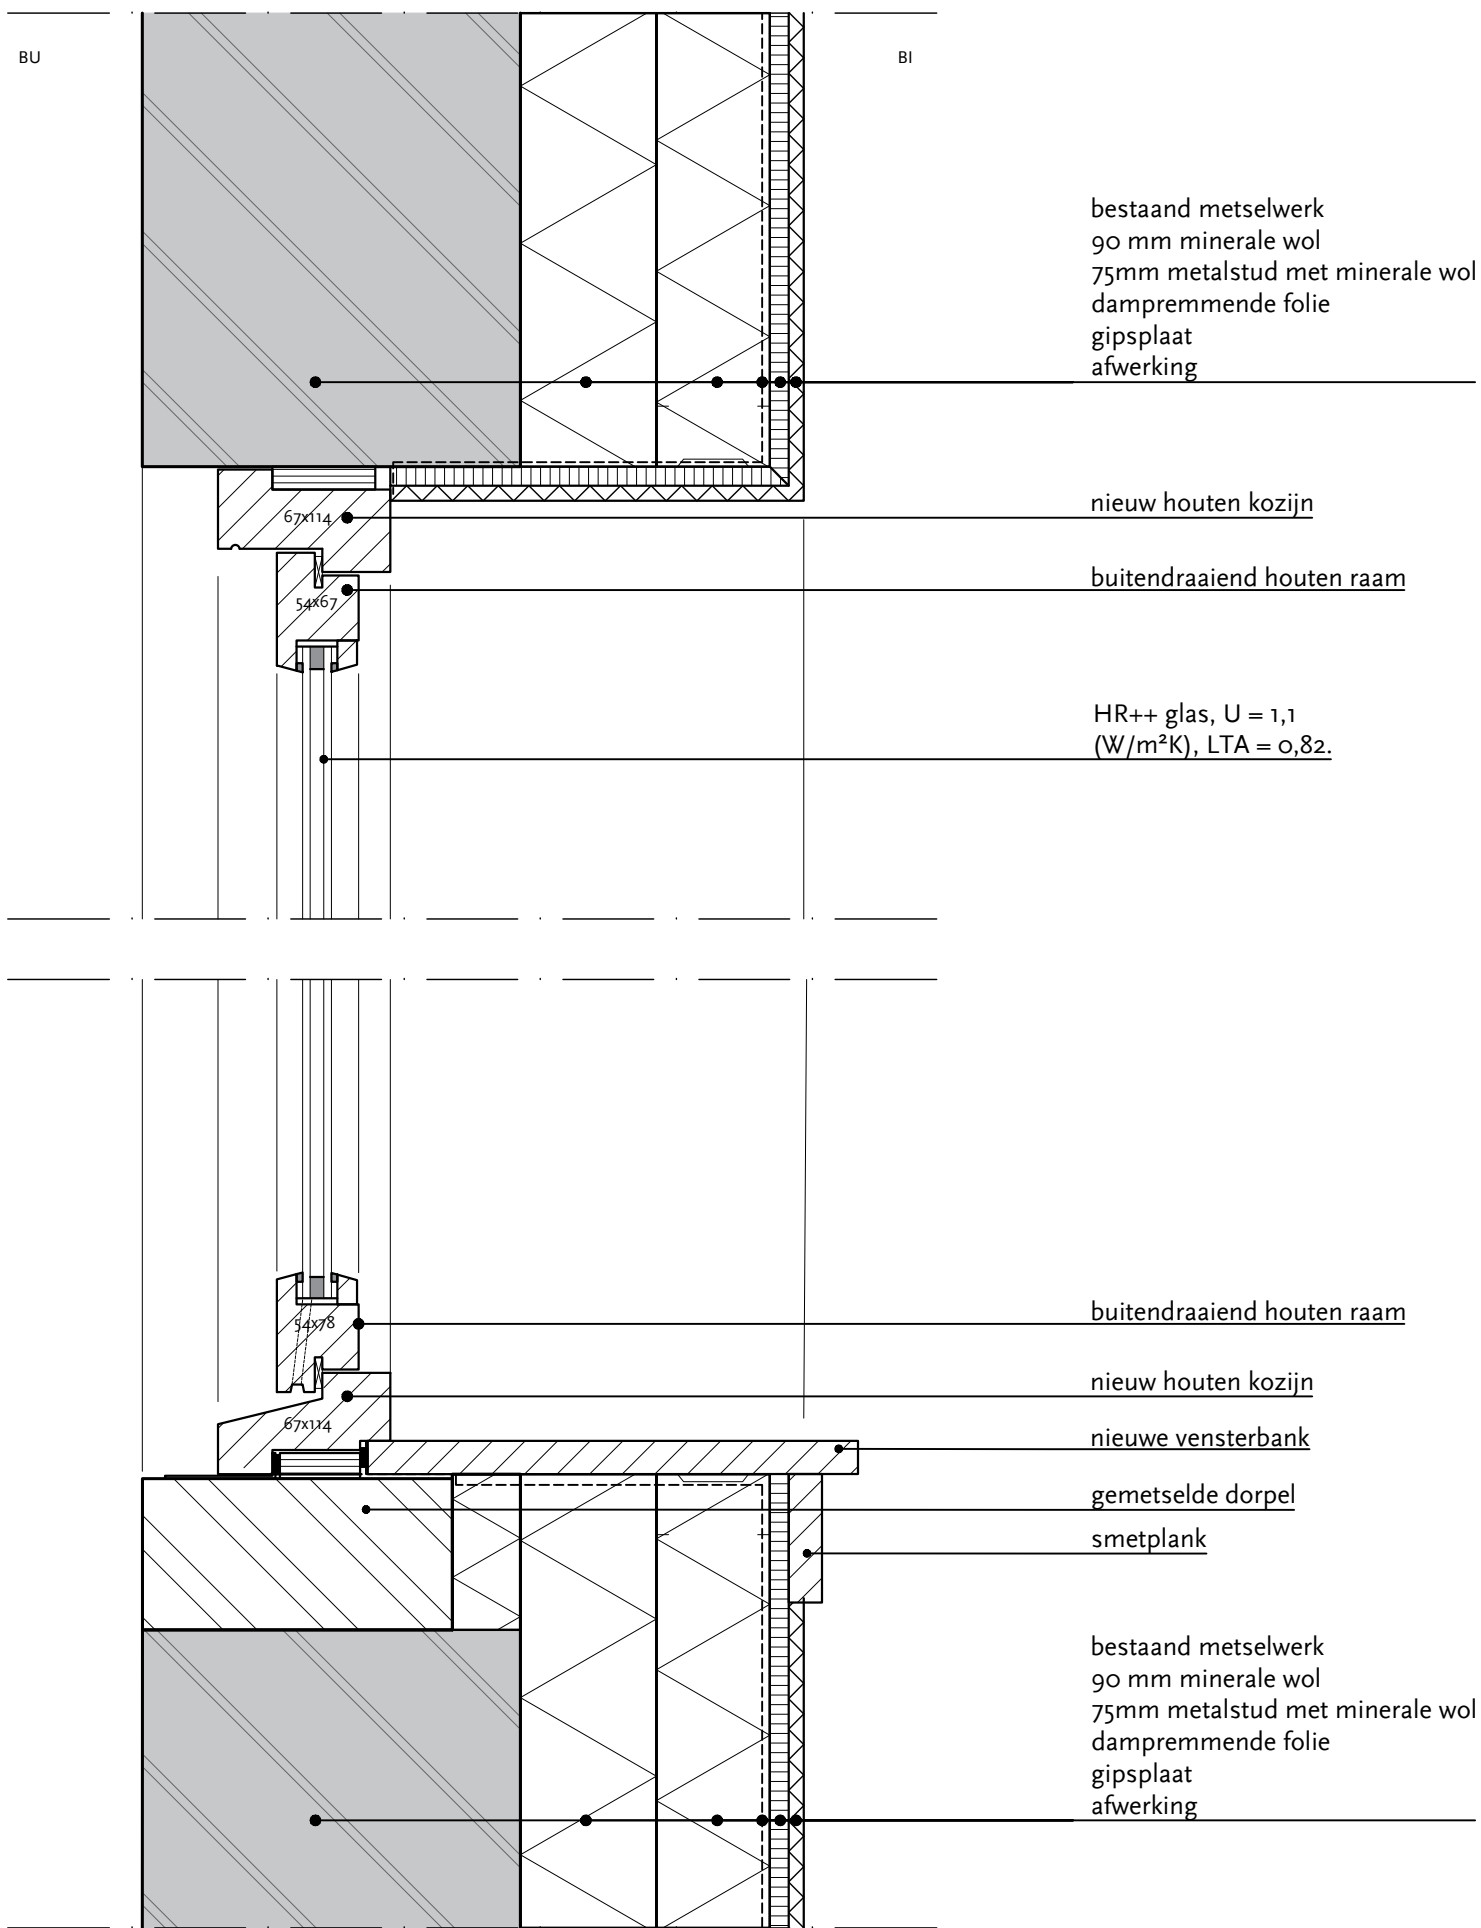

Verticale doorsnede

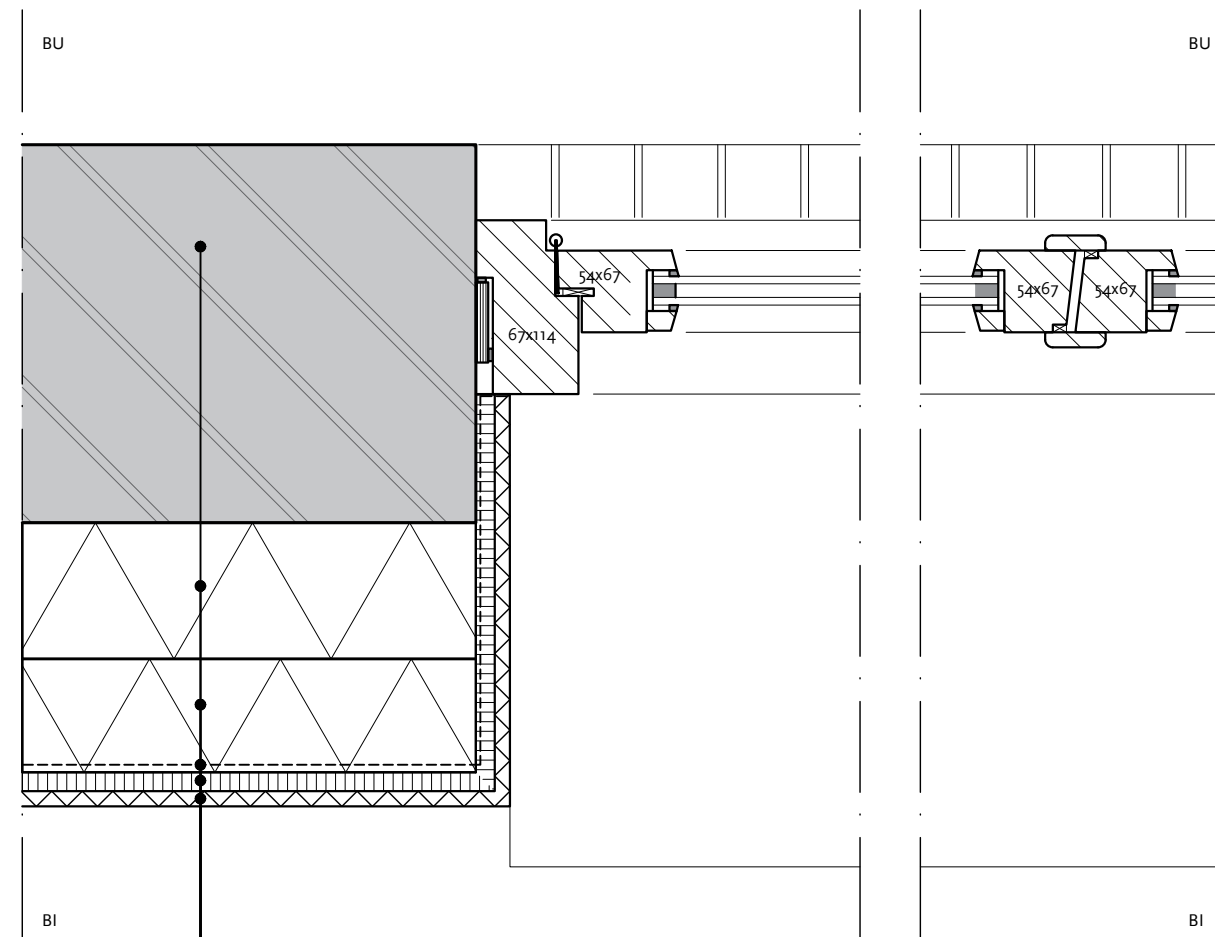

Horizontale doorsnede



MATEN IN HET WERK CONTROLEREN

Project:	Museumkwartier, Vlaardingen - WHK 57/60		
Onderwerp:	Detail A.10		
Datum:	11-10-2024	Getekend:	LB/PM
		Formaat:	A3
Werknummer:	773A	Tekeningnummer:	D-460
		Schaal:	1:5

Polderman 

cultuurhistorie restauratie architectuur

Eendrachtsweg 67, 3012 LG Rotterdam
tel. (010) 4363250
info@bureaupolderman.nl / www.bureaupolderman.nl

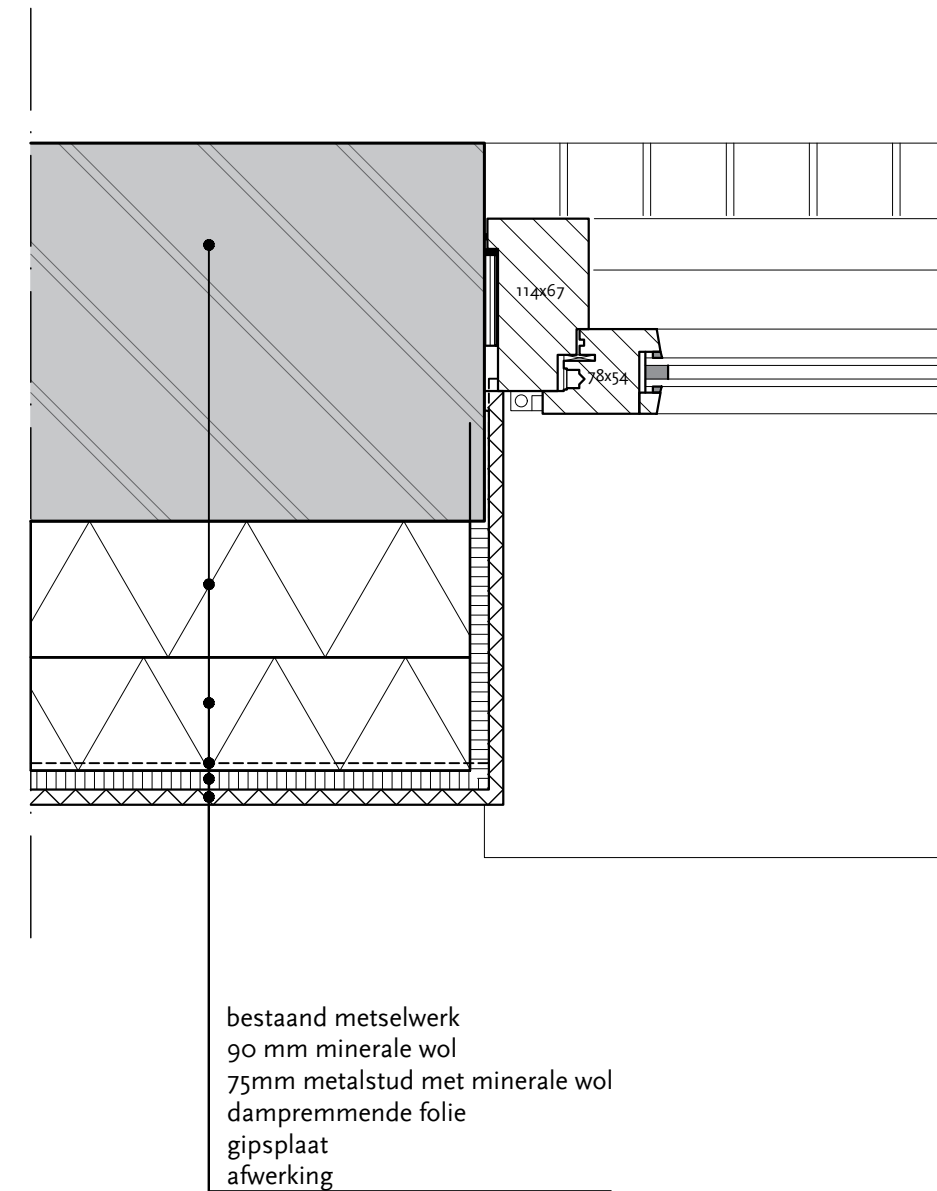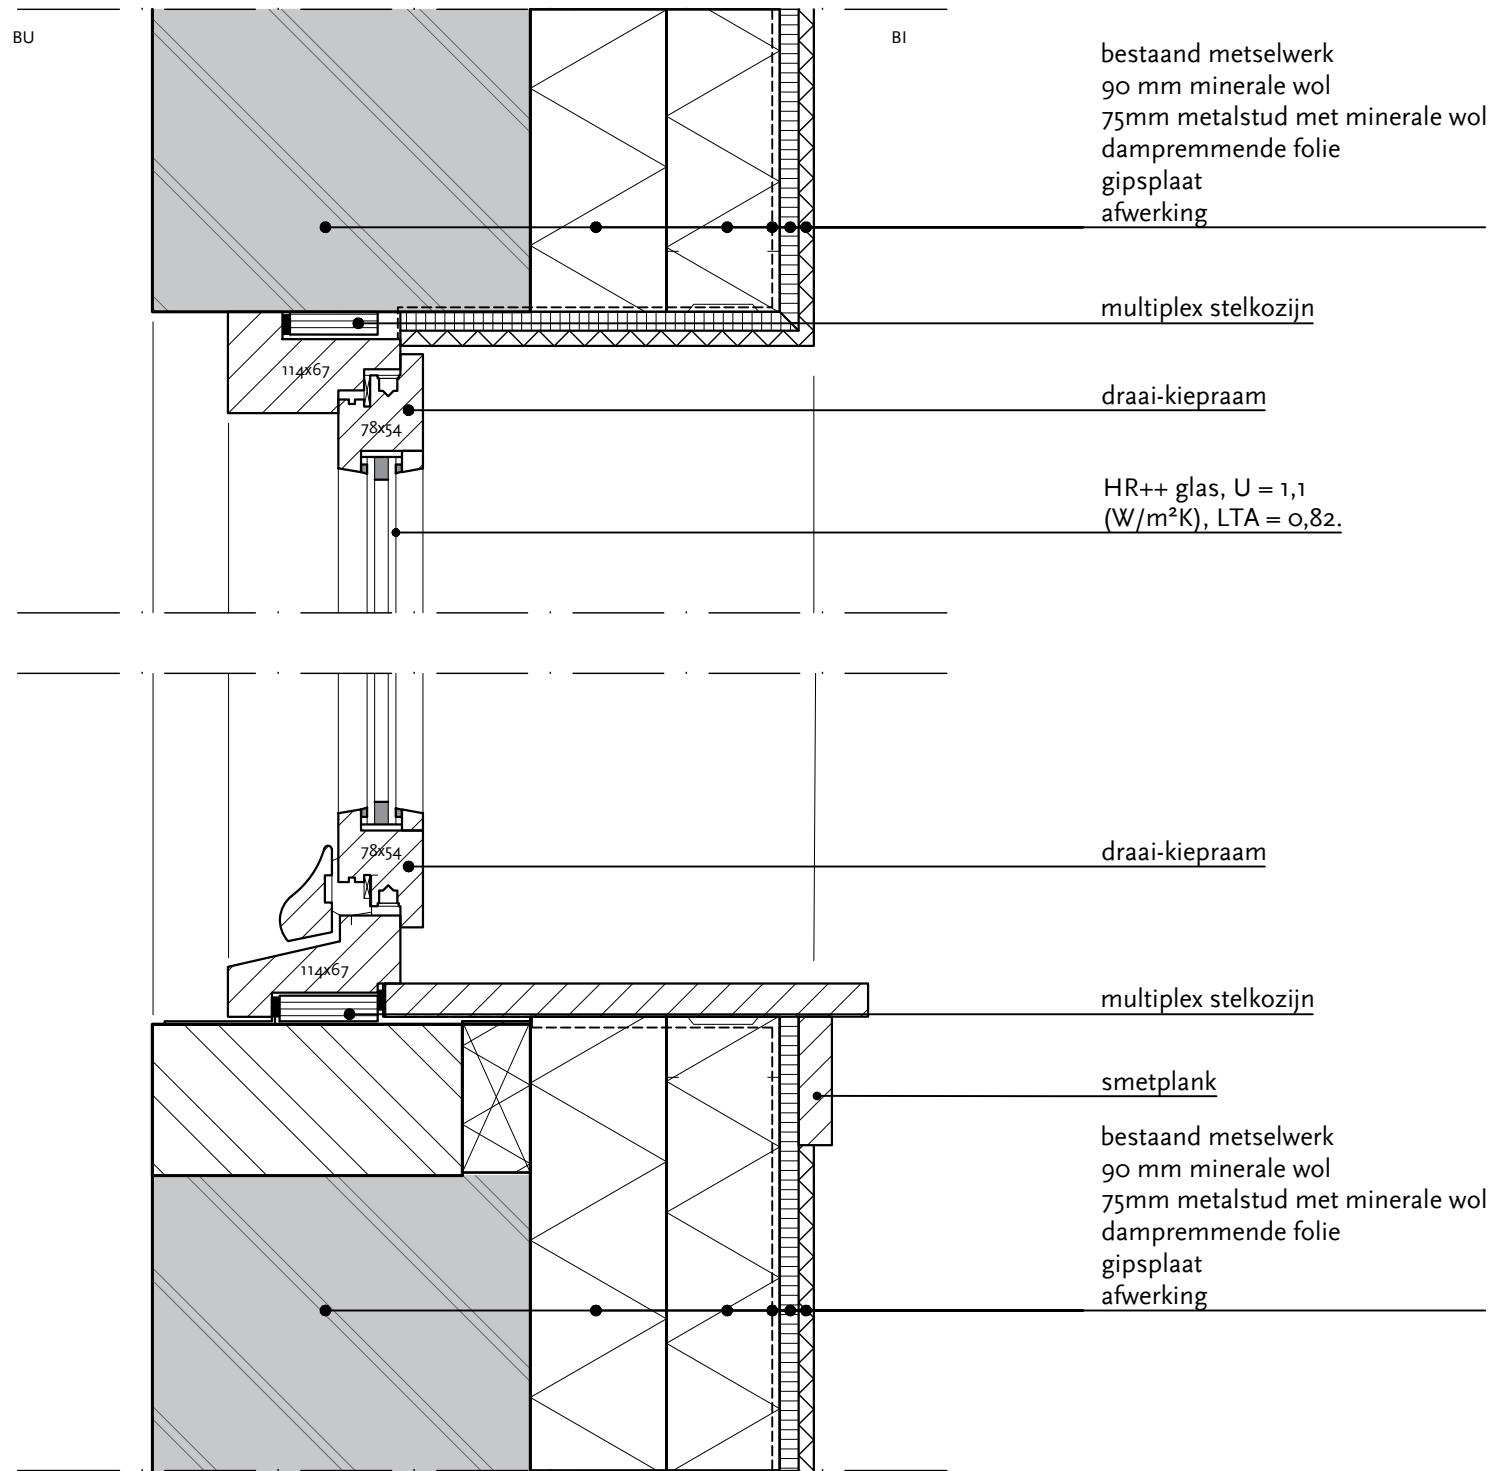

Horizontale doorsnede

Verticale doorsnede


MATEN IN HET WERK CONTROLEREN

Project:	Museumkwartier, Vlaardingen - WHK 57/60		
Onderwerp:	Detail A.11		
Datum:	11-10-2024	Getekend:	LB/PM
		Formaat:	A3
Werknummer:	773A	Tekeningnummer:	D-461
		Schaal:	1:5


Polderman 

cultuurhistorie restauratie architectuur


Eendrachtsweg 67, 3012 LG Rotterdam
tel. (010) 4363250
info@bureaupolderman.nl / www.bureaupolderman.nl

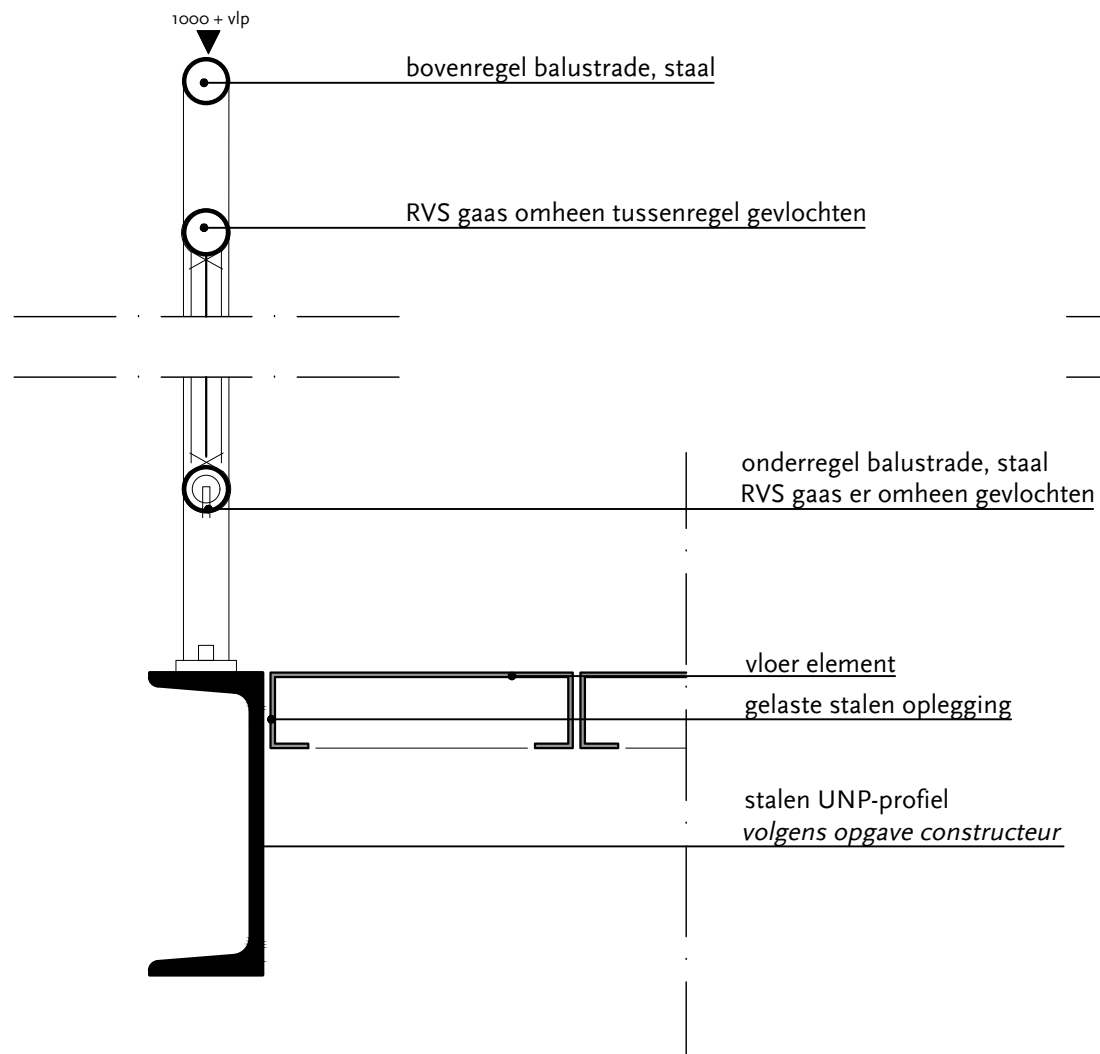

thv balkon (parallel op gevel)

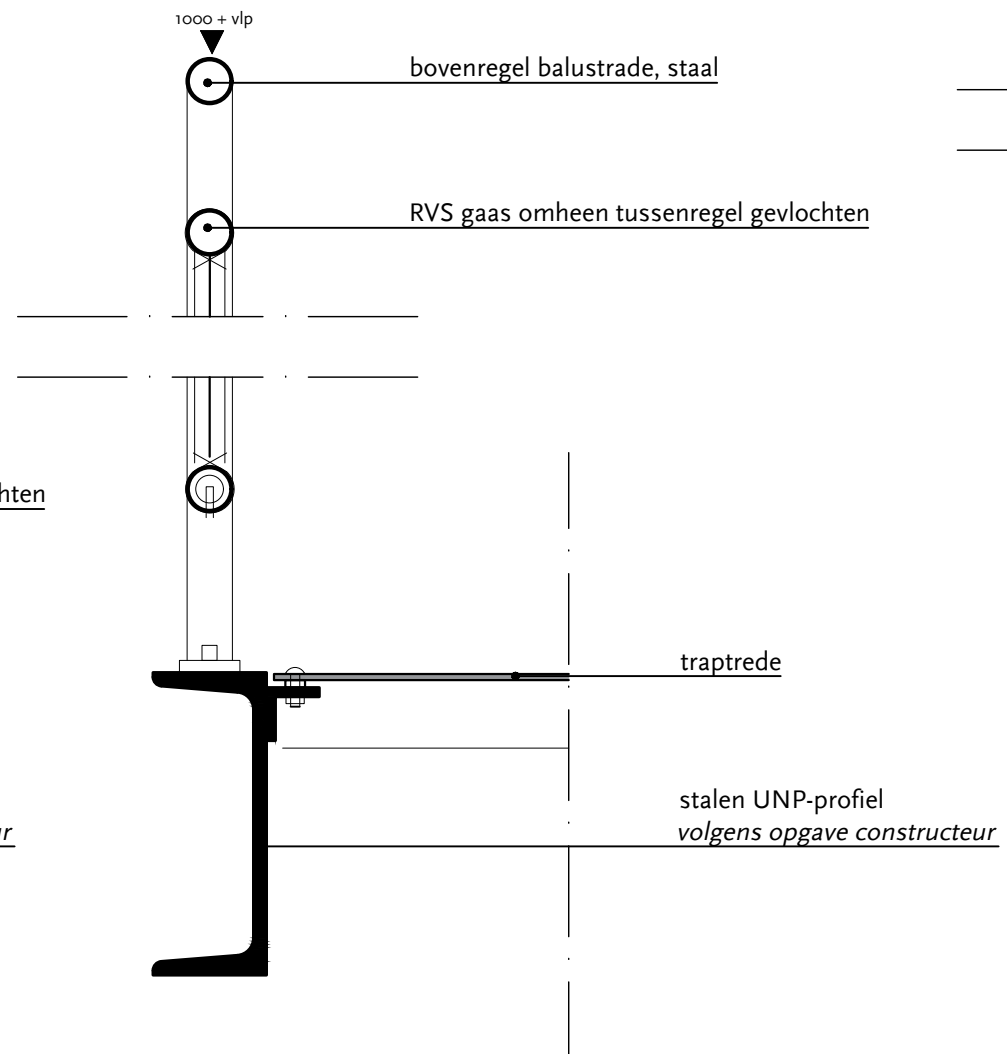

thv balkon (haaks op gevel)

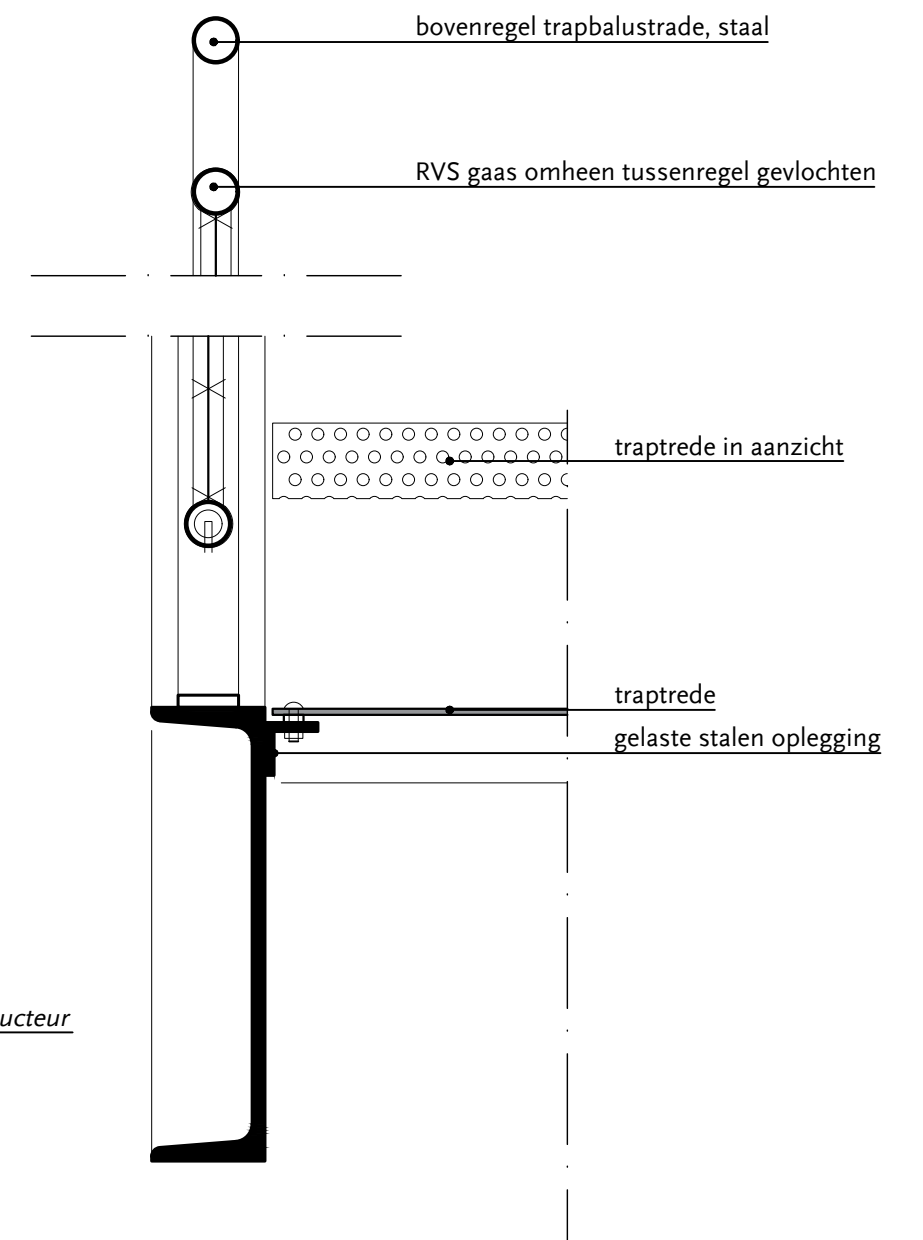

doorsnede over trap


MATEN IN HET WERK CONTROLEREN

Project: Museumkwartier, Vlaardingen - WHK 57/60		
Onderwerp: Detail A.12		
Datum: 11-10-2024	Getekend: LB/PM	Formaat: A3
Werknummer: 773A	Tekeningnummer: D-462	Schaal: 1:5

Polderman 

cultuurhistorie restauratie architectuur

Eendrachtsweg 67, 3012 LG Rotterdam
 tel. (010) 4363250
 info@bureaupolderman.nl / www.bureaupolderman.nl

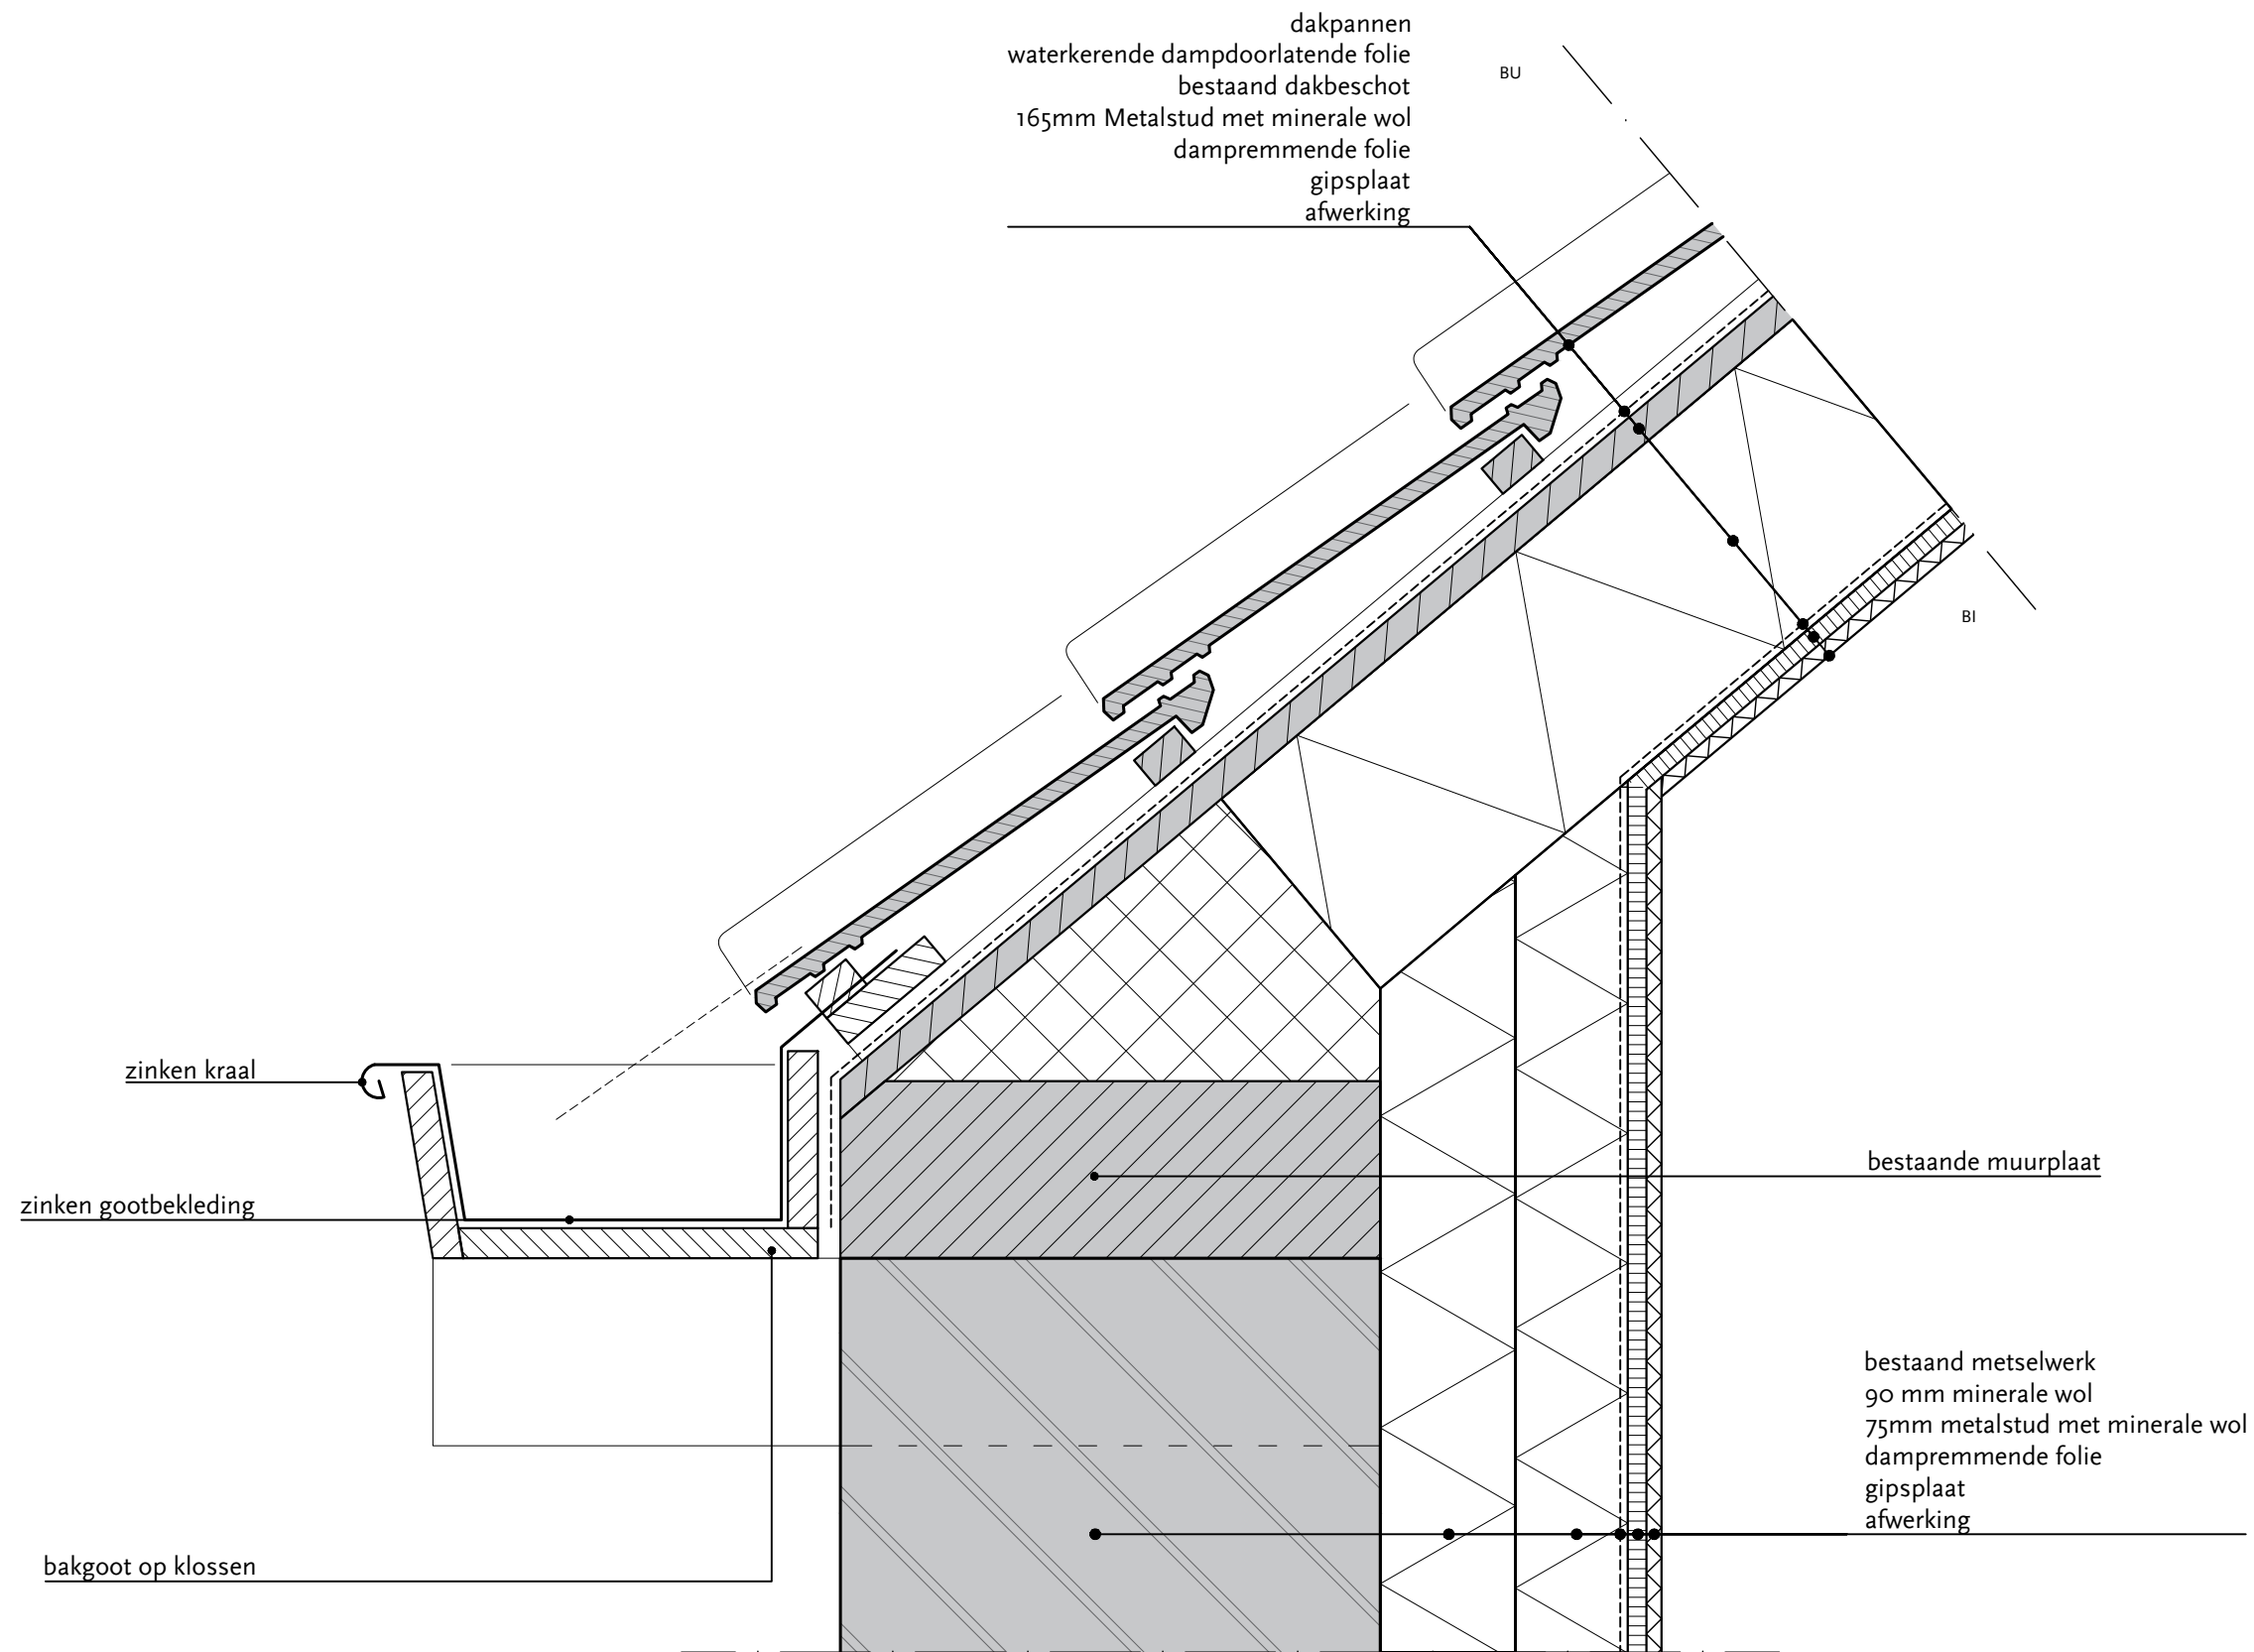


Verticale doorsnede


MATEN IN HET WERK CONTROLEREN

Project:	Museumkwartier, Vlaardingen - WHK 57/60		
Onderwerp:	Detail A.13		
Datum:	11-10-2024	Getekend:	LB/PM
		Formaat:	A3
Werknummer:	773A	Tekeningnummer:	D-463
		Schaal:	1:5

Polderman 
 cultuurhistorie restauratie architectuur
 Eendrachtsweg 67, 3012 LG Rotterdam
 tel. (010) 4363250
 info@bureaupolderman.nl / www.bureaupolderman.nl

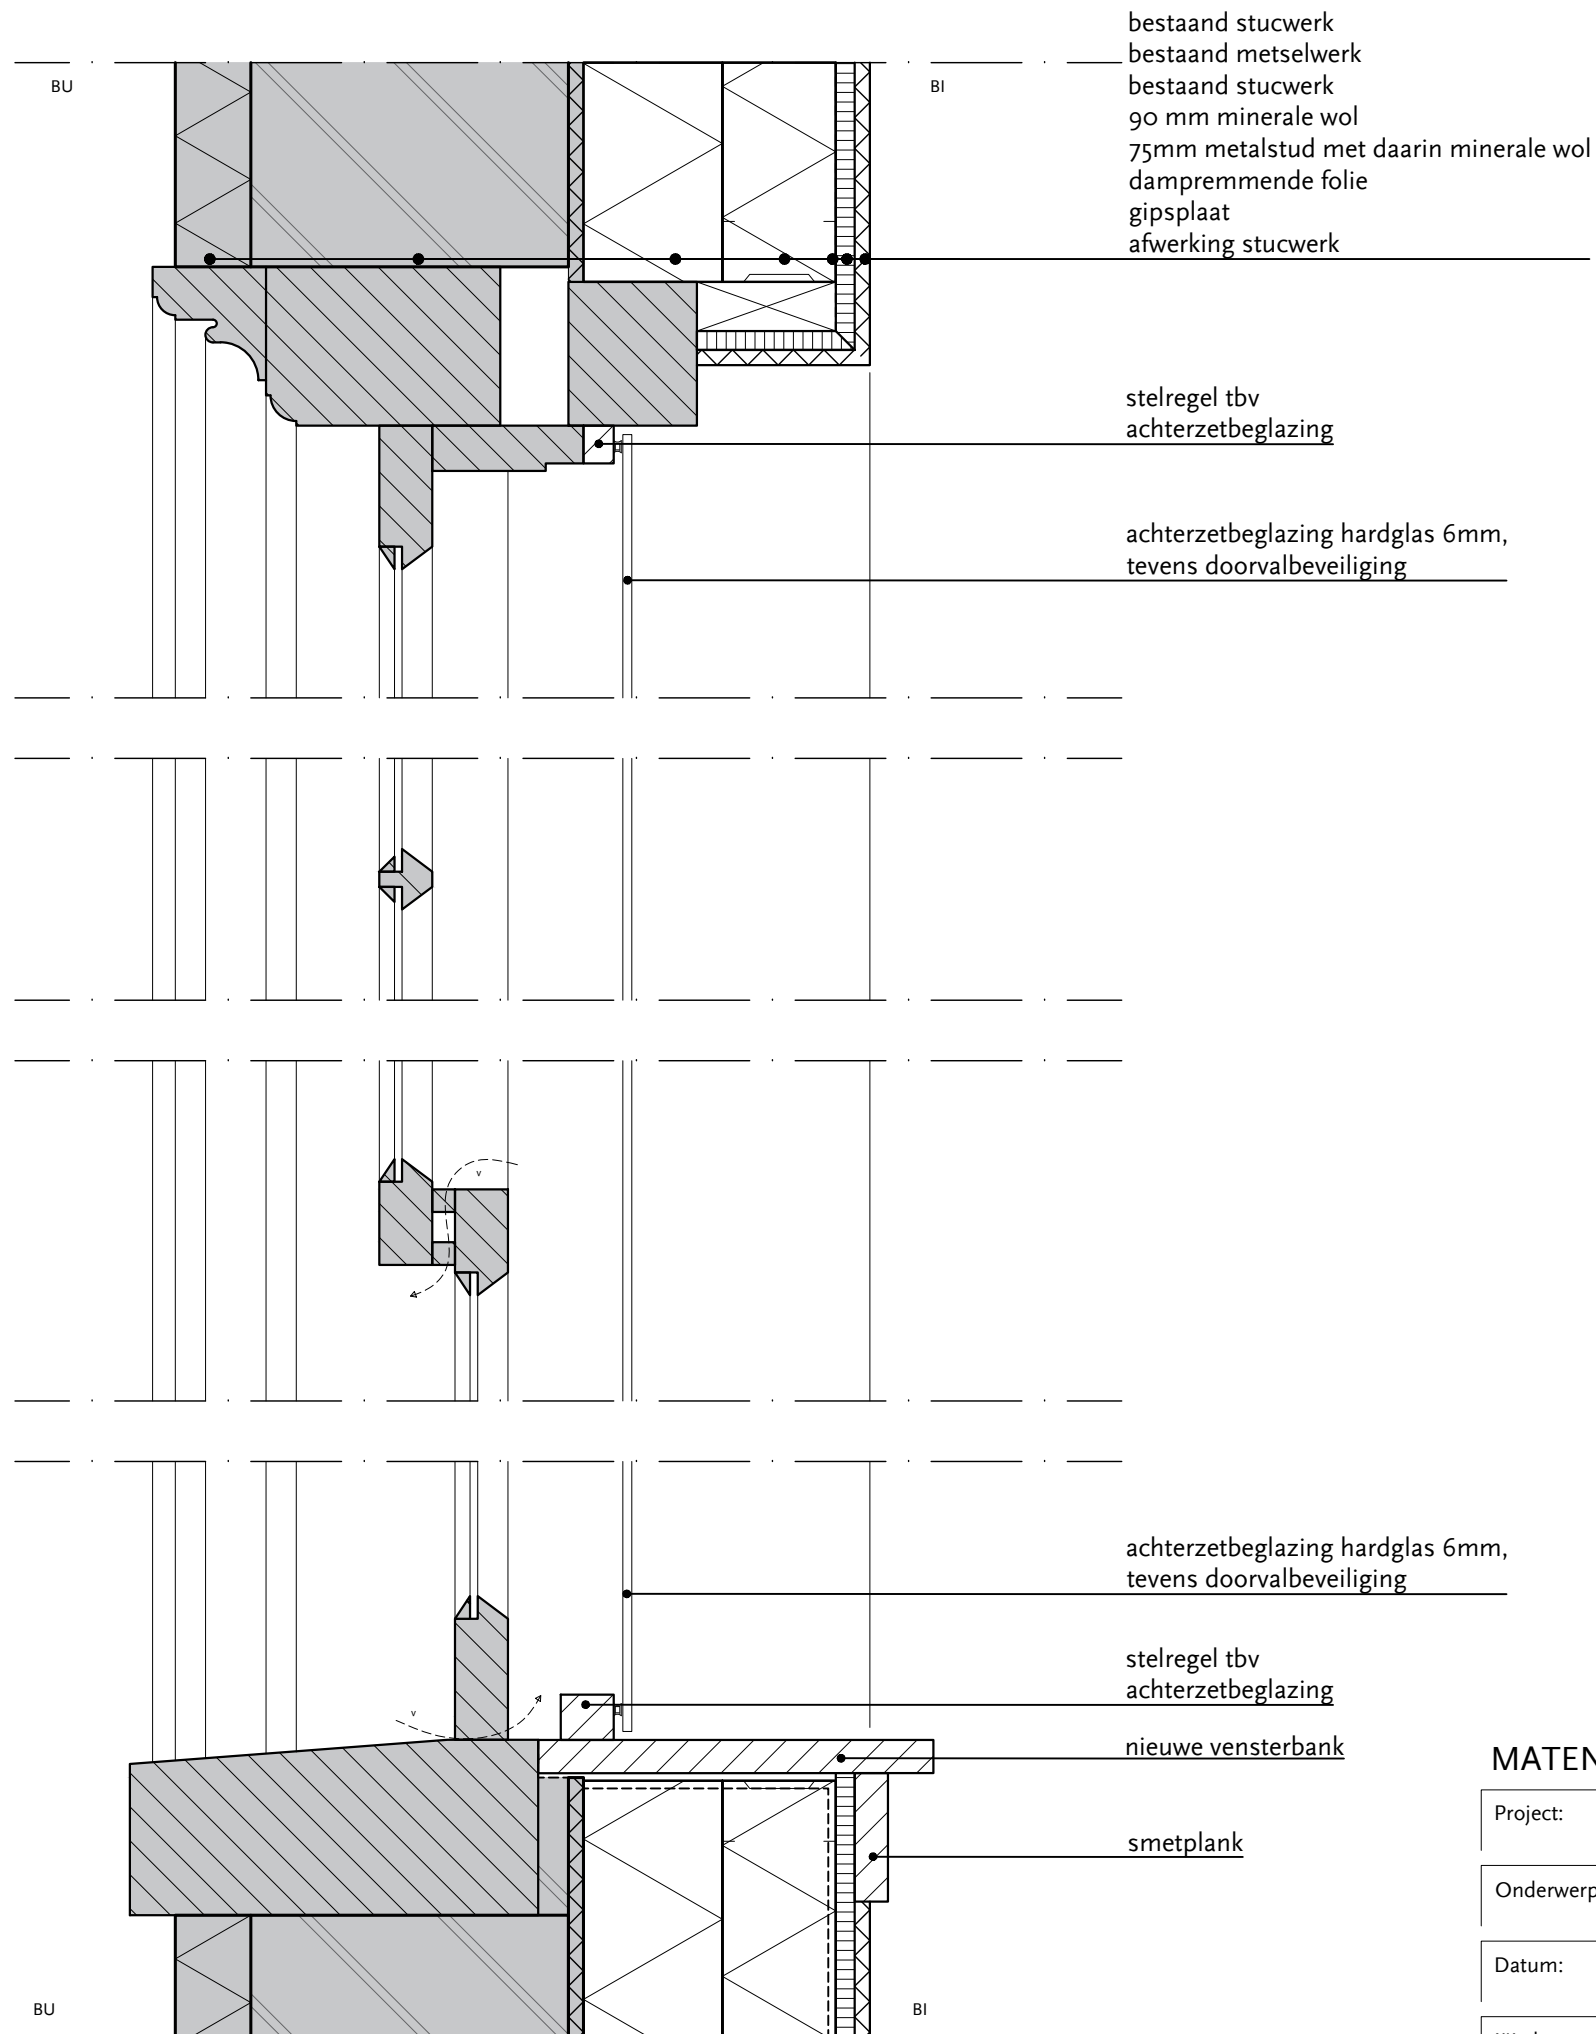

Verticale doorsnede

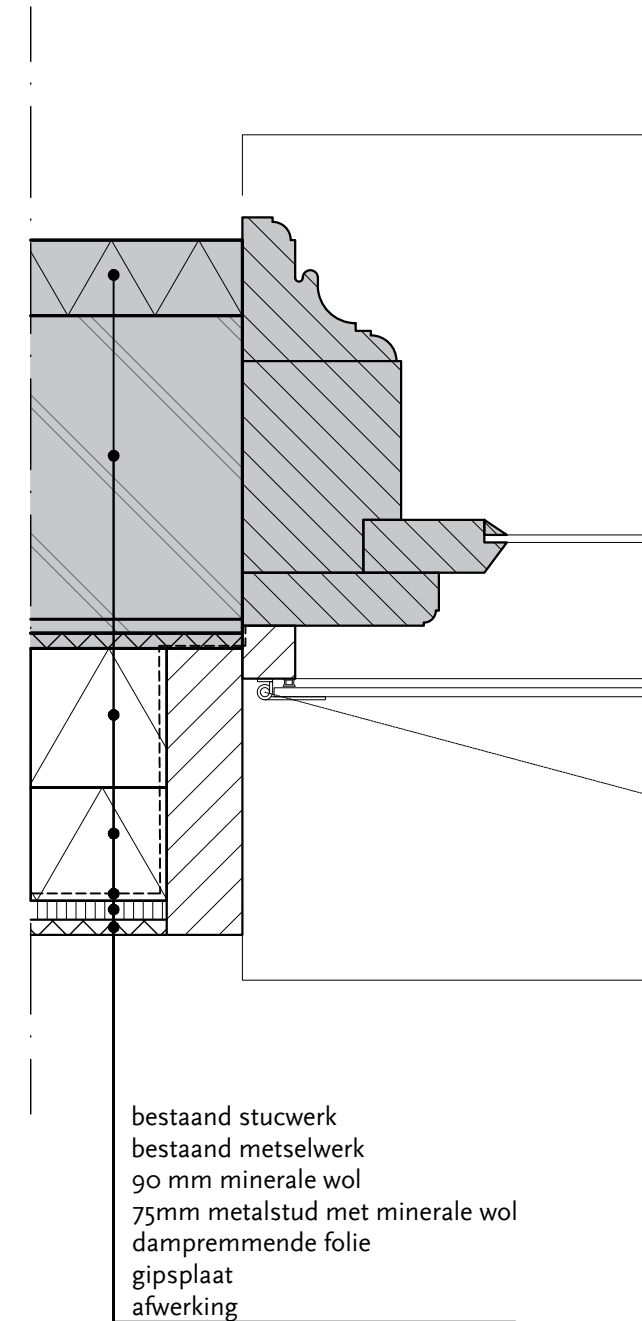

Horizontale doorsnede


MATEN IN HET WERK CONTROLEREN

Project:	Museumkwartier, Vlaardingen - WHK 57/60		
Onderwerp:	Detail A.14		
Datum:	11-10-2024	Getekend:	LB/PM
		Formaat:	A3
Werknummer:	773A	Tekeningnummer:	D-464
		Schaal:	1:5


Polderman 

cultuurhistorie restauratie architectuur

Eendrachtsweg 67, 3012 LG Rotterdam
tel. (010) 4363250
info@bureaupolderman.nl / www.bureaupolderman.nl

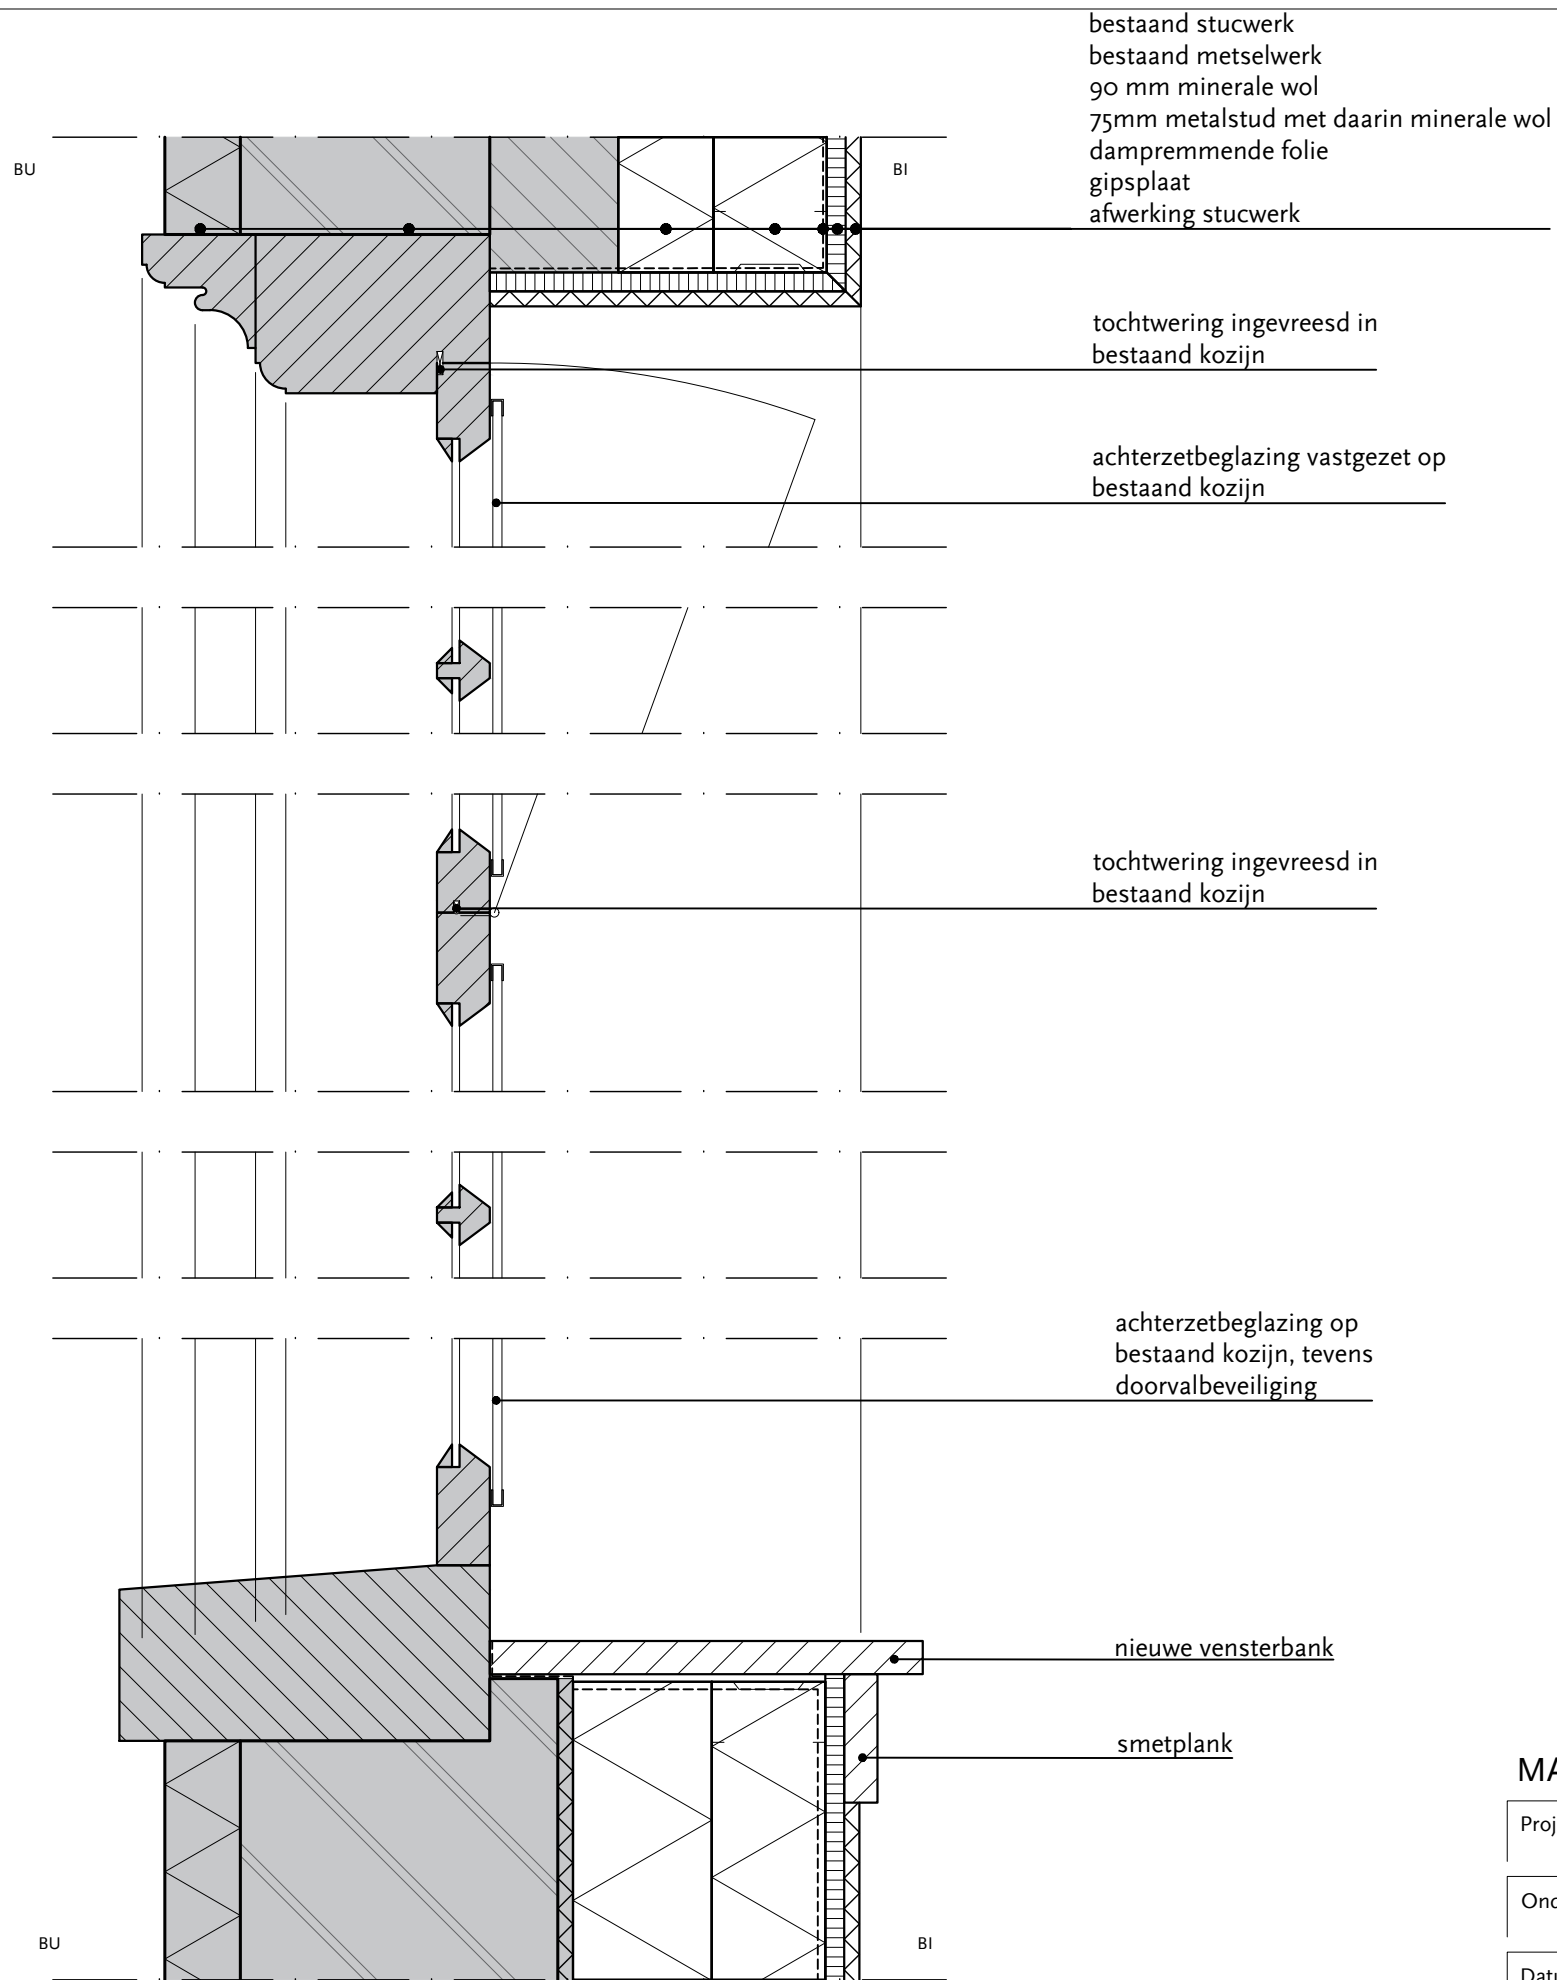

Verticale doorsnede

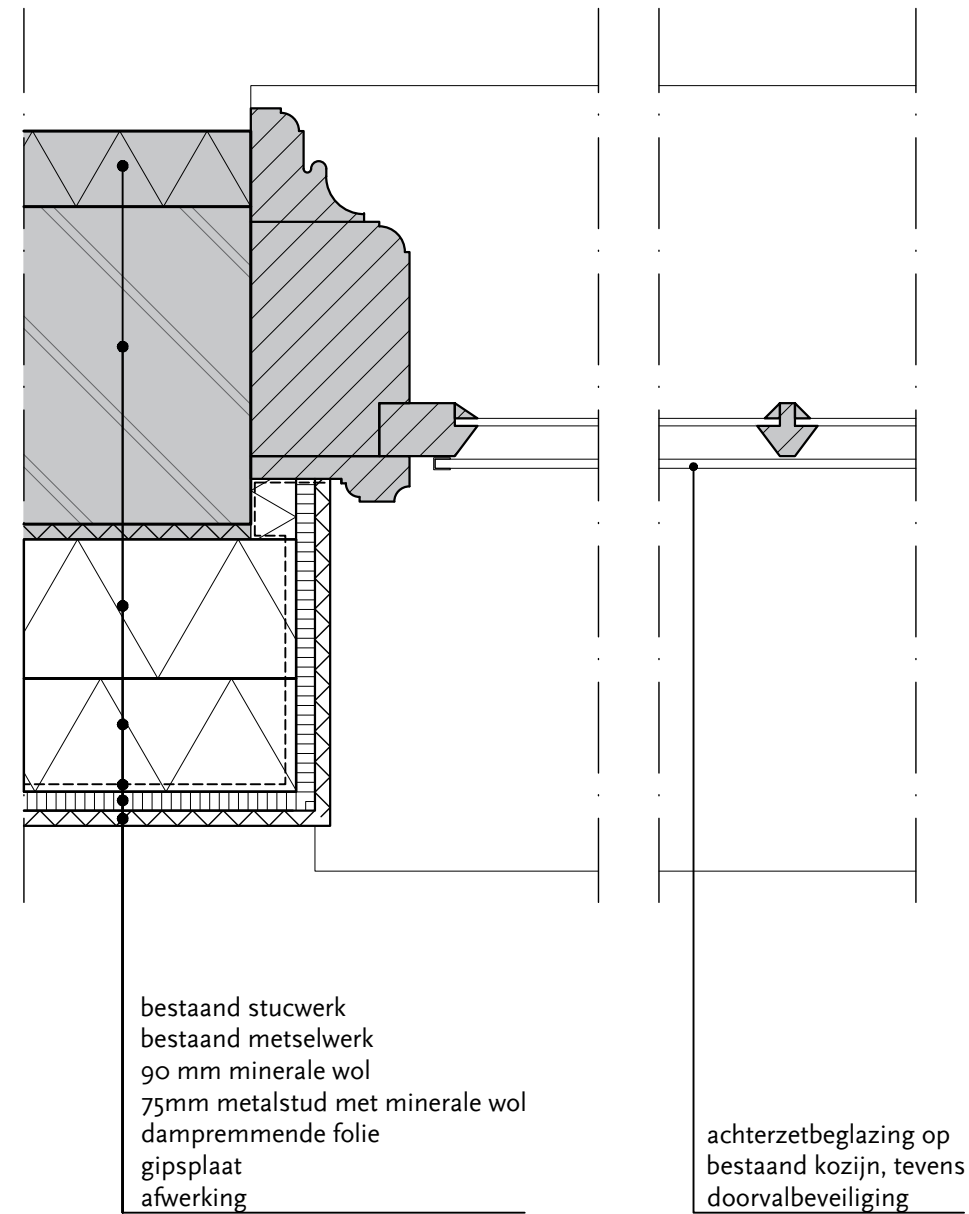

Horizontale doorsnede


MATEN IN HET WERK CONTROLEREN

Project:	Museumkwartier, Vlaardingen - WHK 57/60		
Onderwerp:	Detail A.15		
Datum:	11-10-2024	Getekend:	LB/PM
		Formaat:	A3
Werknummer:	773A	Tekeningnummer:	D-465
		Schaal:	1:5


Polderman 

cultuurhistorie restauratie architectuur

Eendrachtsweg 67, 3012 LG Rotterdam
tel. (010) 4363250
info@bureaupolderman.nl / www.bureaupolderman.nl

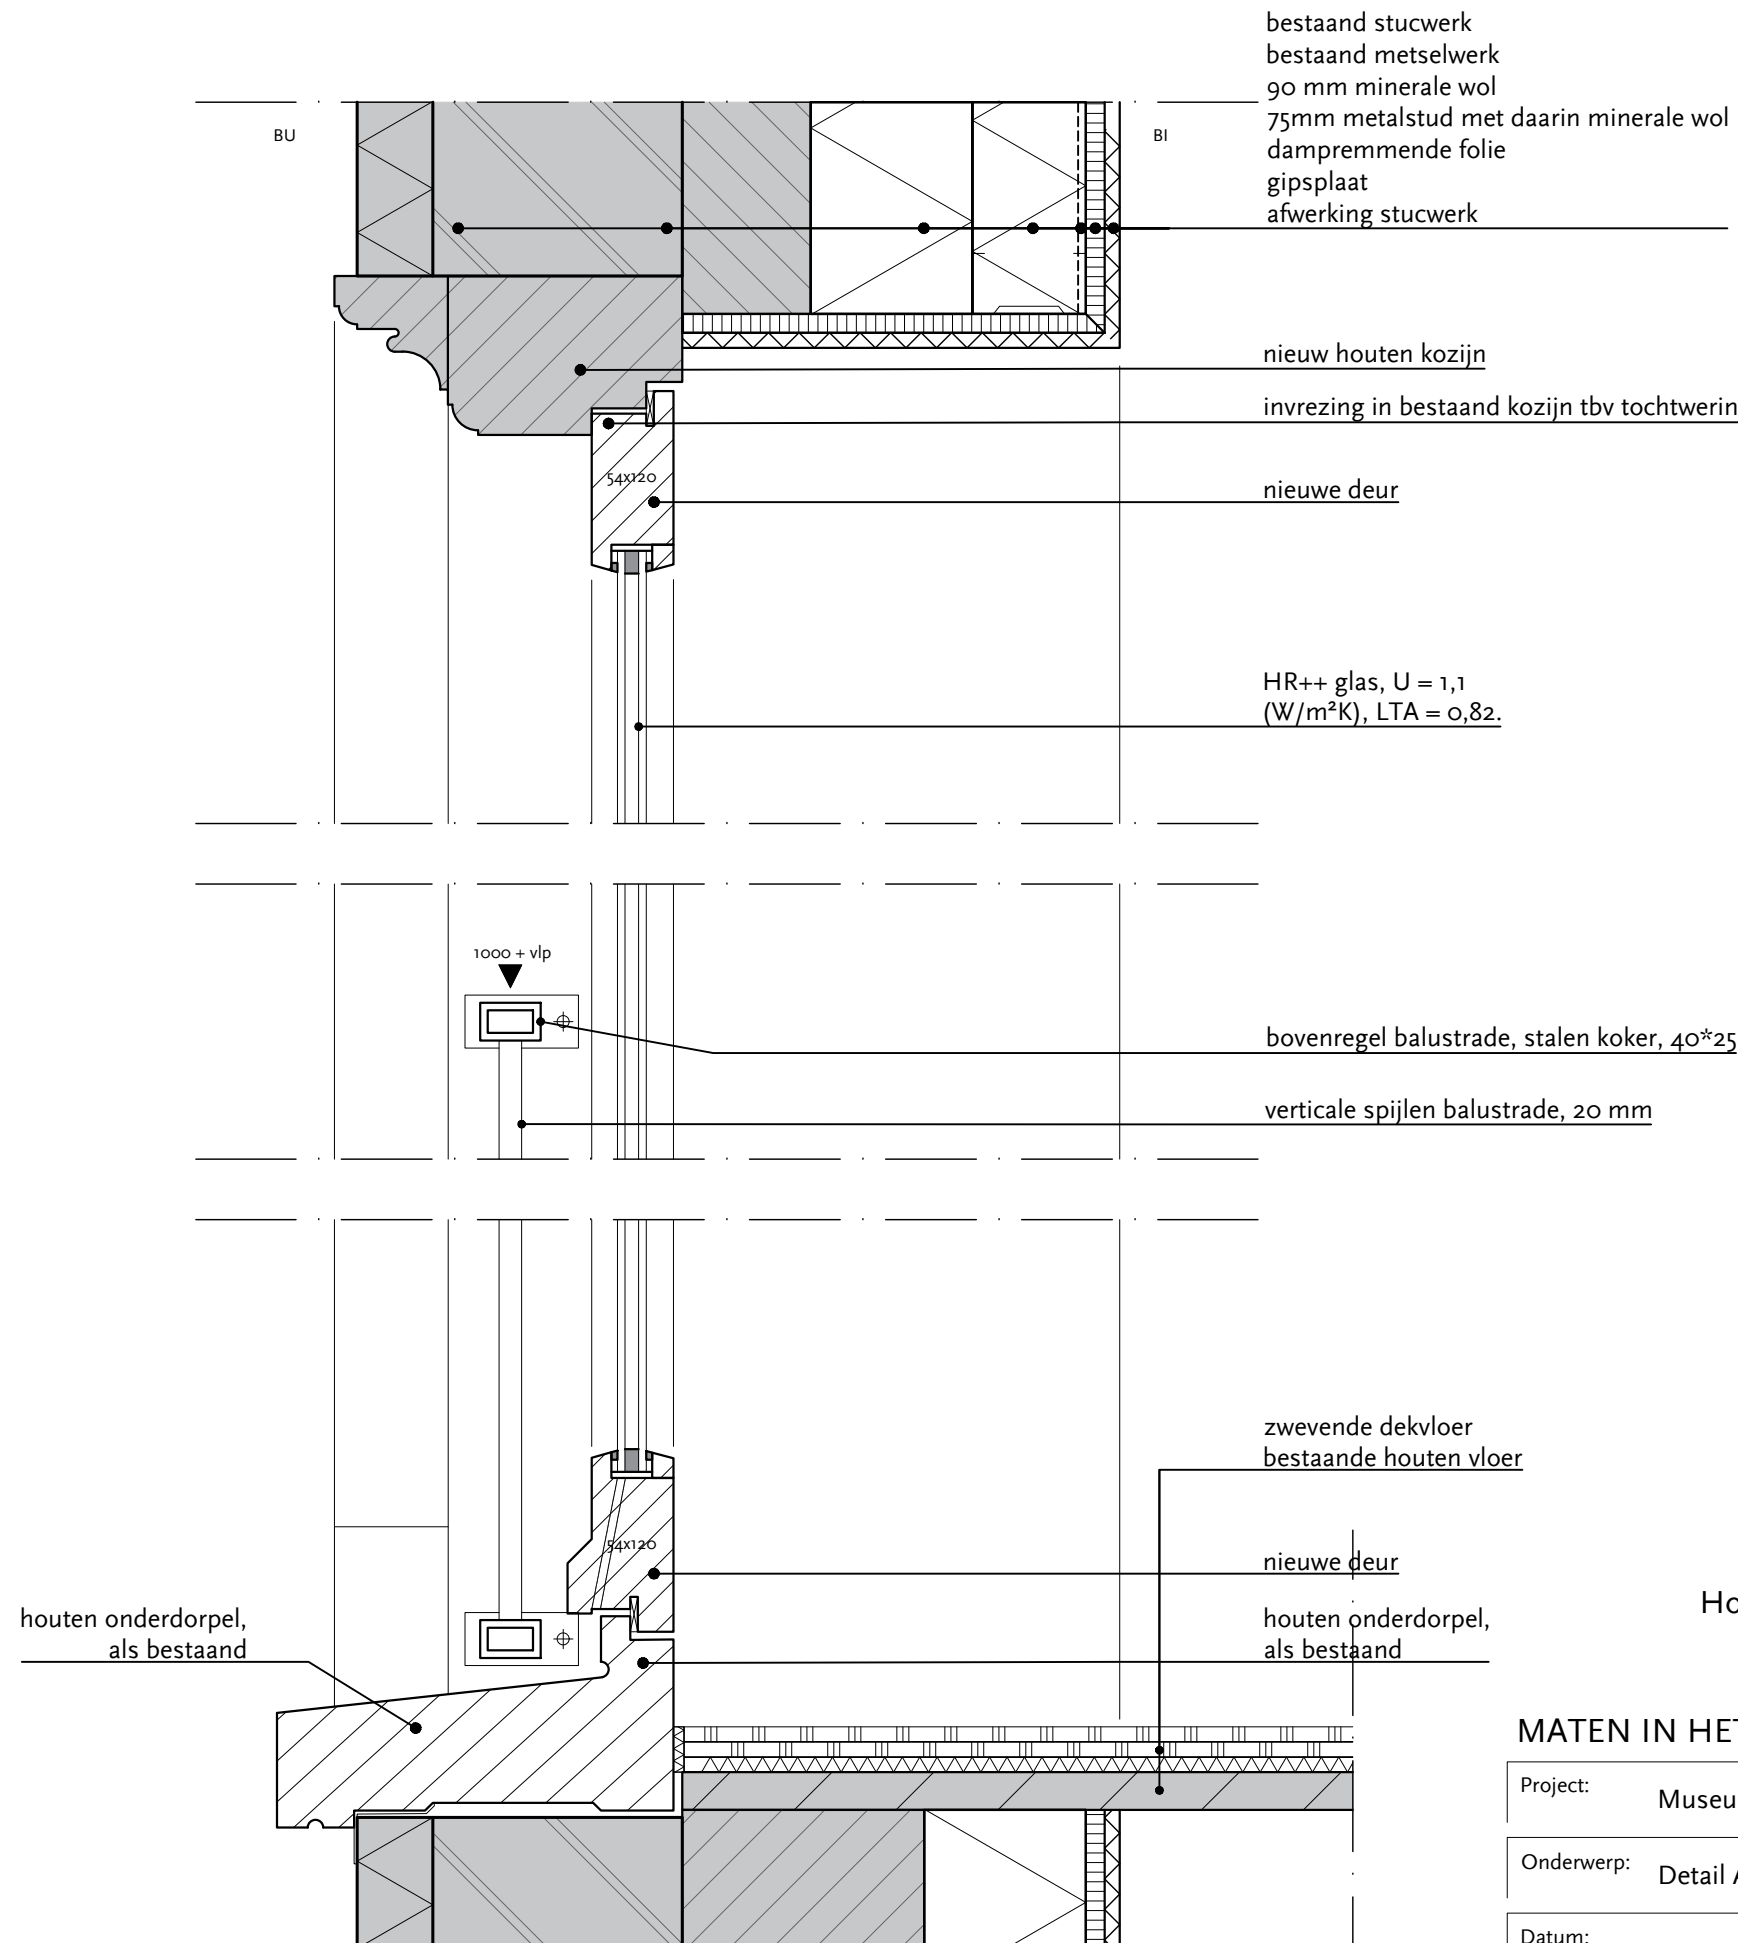

Verticale doorsnede

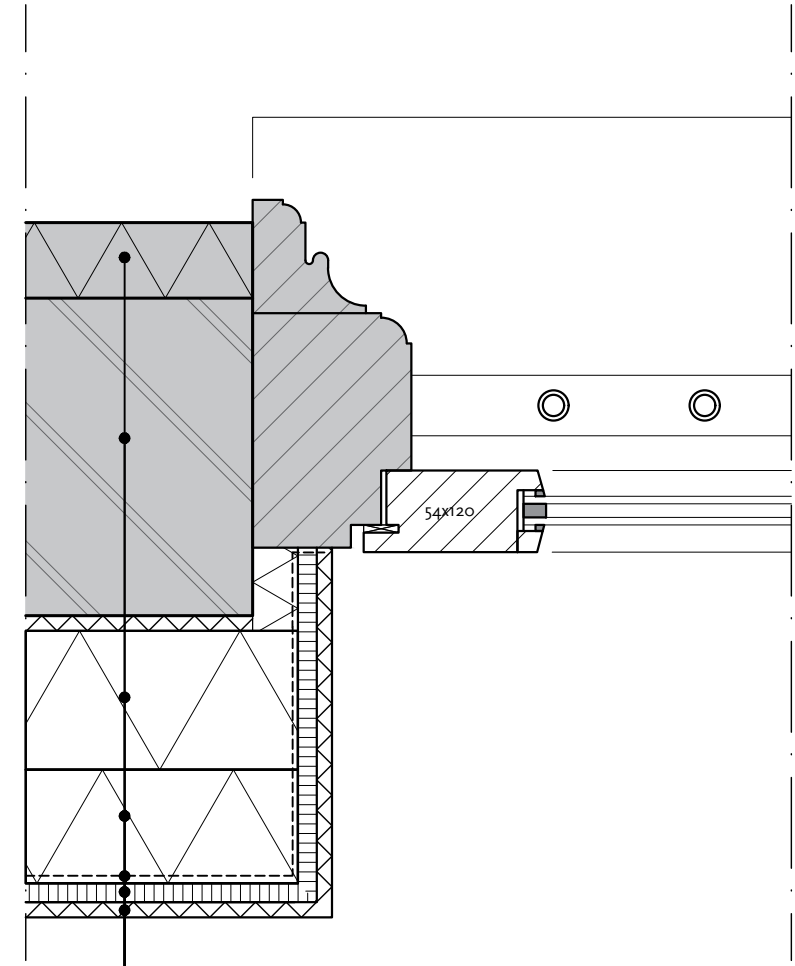

Horizontale doorsnede


MATEN IN HET WERK CONTROLEREN

Project:	Museumkwartier, Vlaardingen - WHK 57/60		
Onderwerp:	Detail A.16		
Datum:	11-10-2024	Getekend:	LB/PM
		Formaat:	A3
Werknummer:	773A	Tekeningnummer:	D-466
		Schaal:	1:5


Polderman 

cultuurhistorie restauratie architectuur

Eendrachtsweg 67, 3012 LG Rotterdam
 tel. (010) 4363250
 info@bureaupolderman.nl / www.bureaupolderman.nl

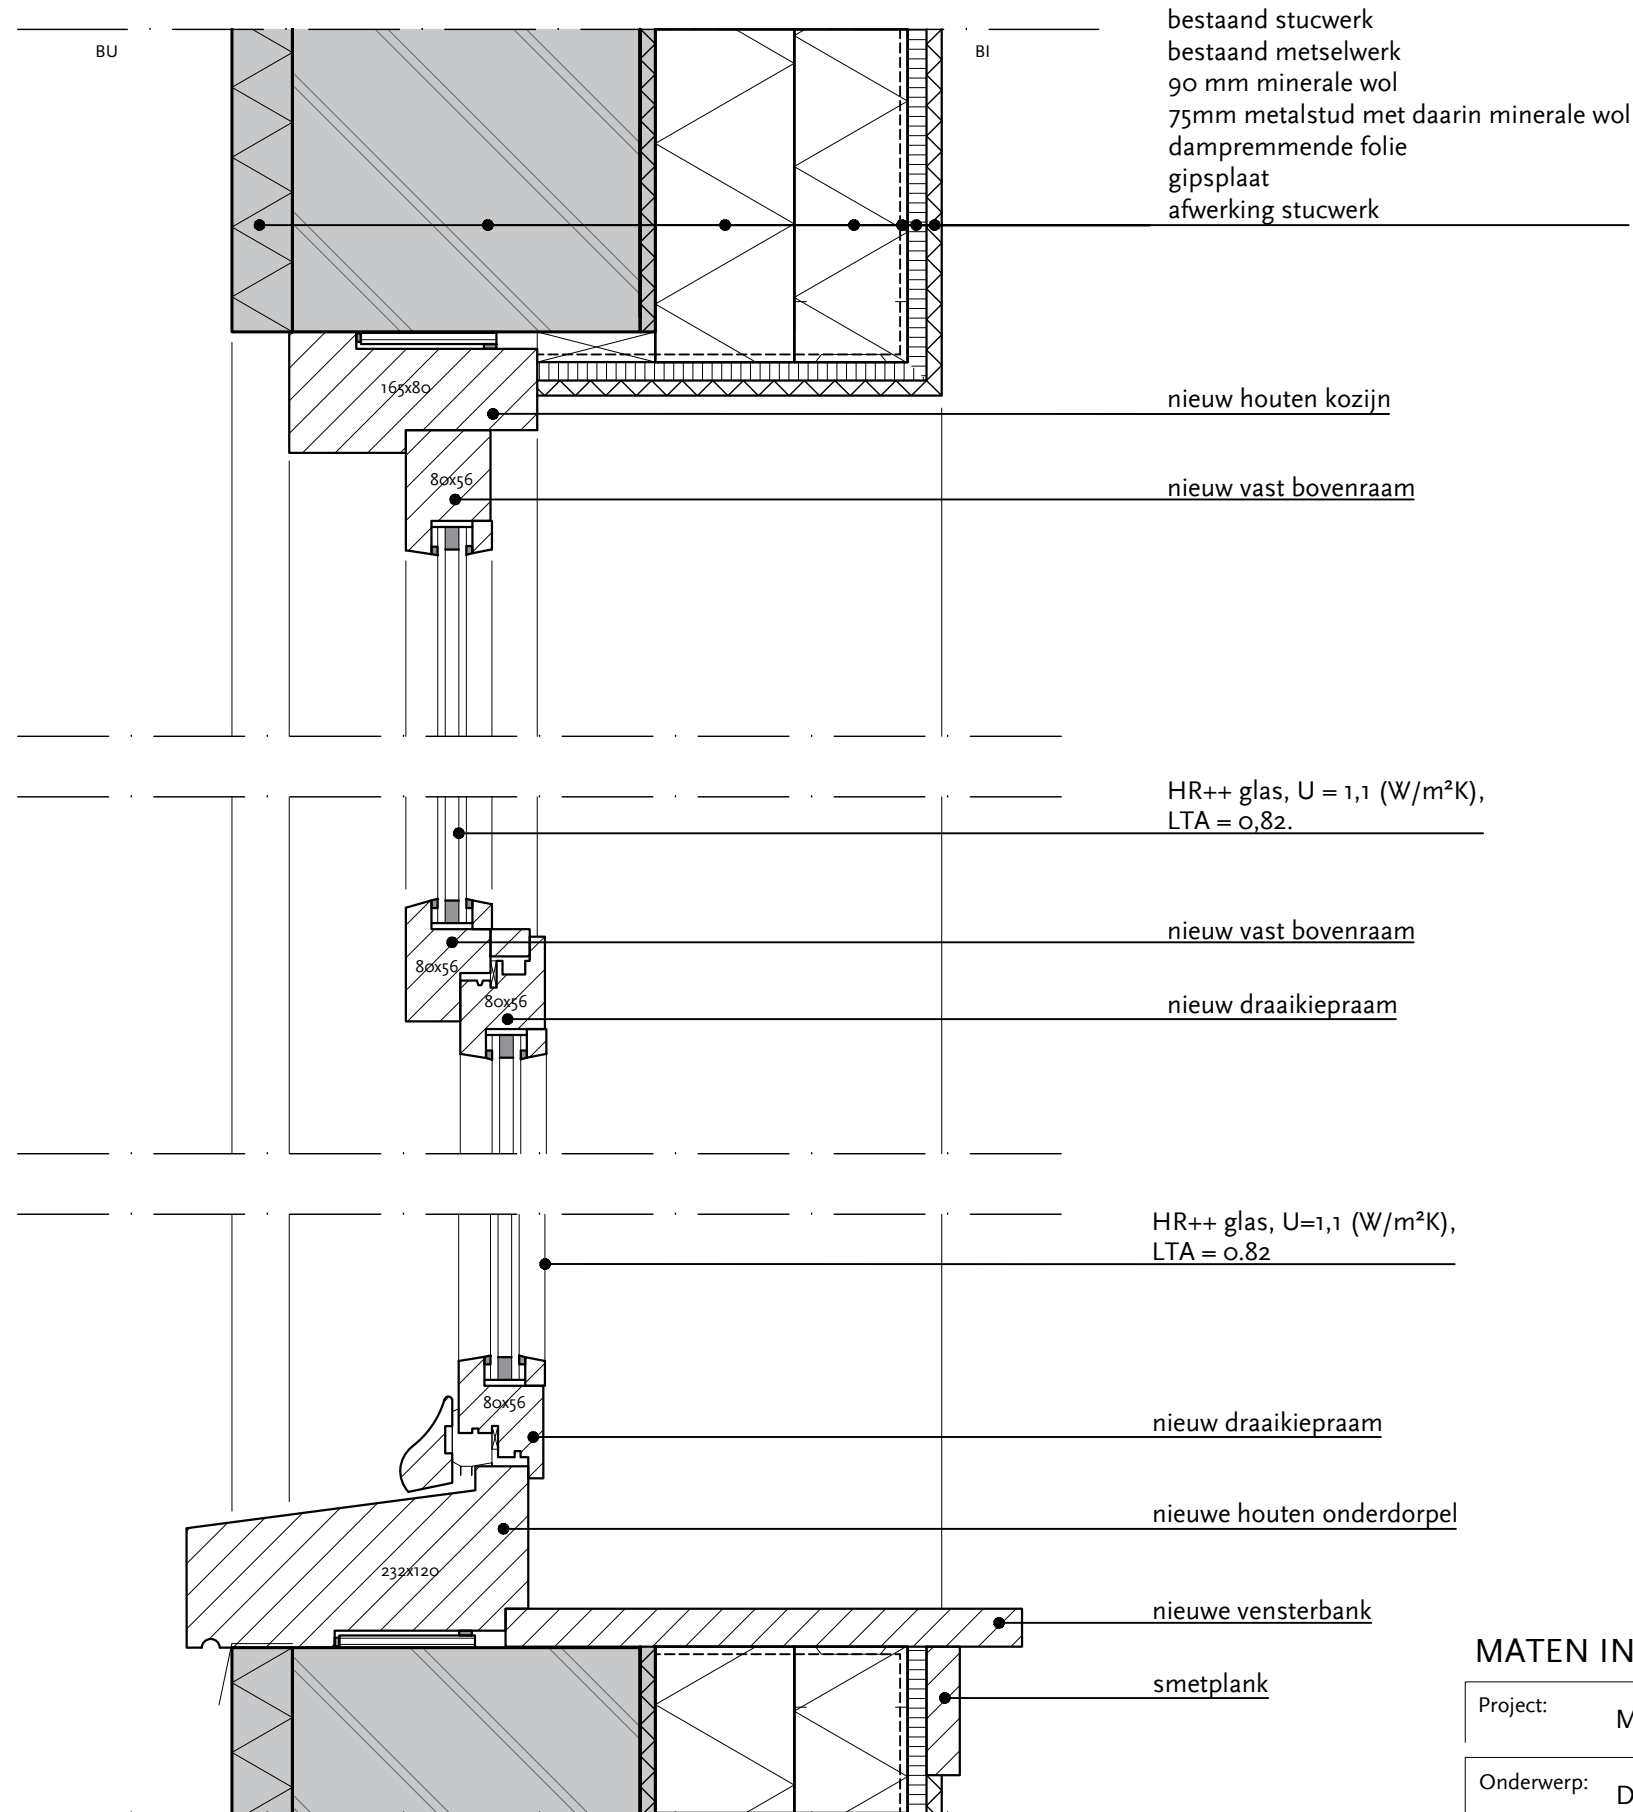

Verticale doorsnede

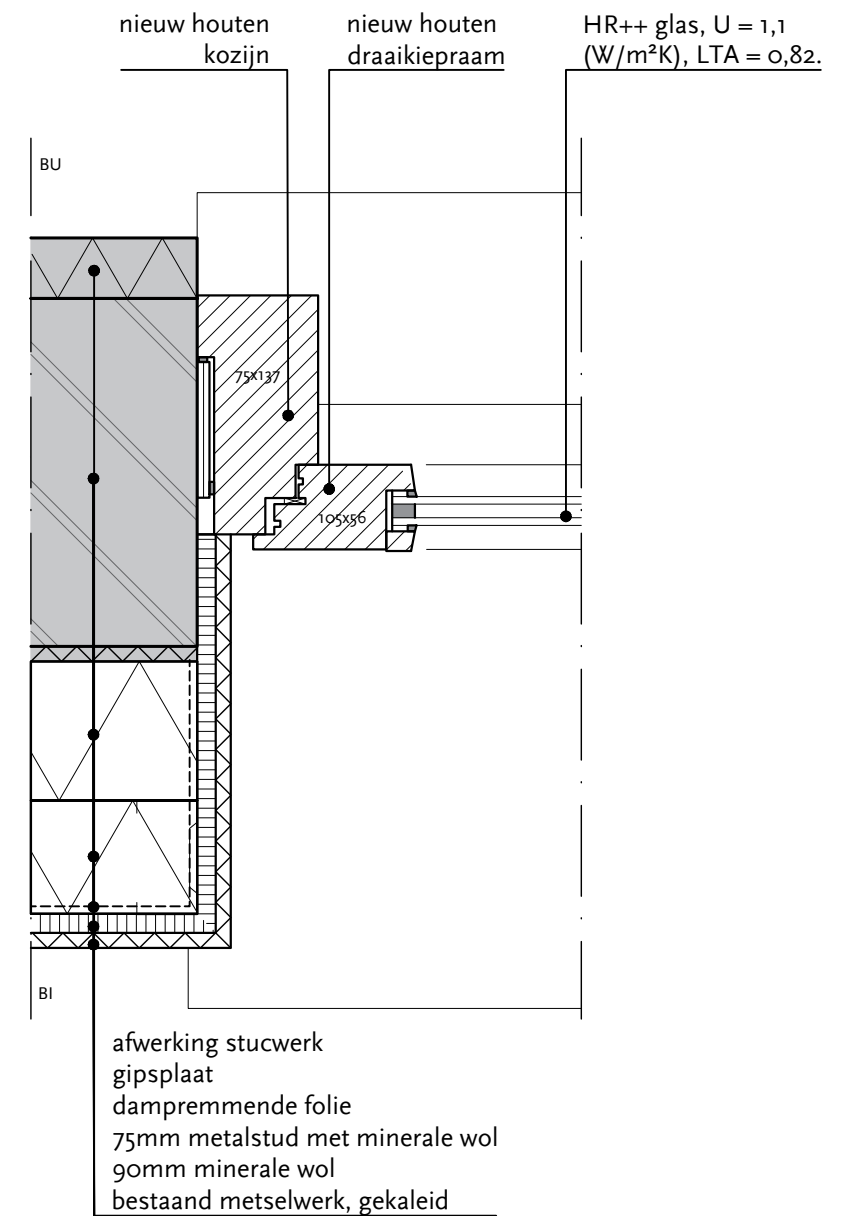

Horizontale doorsnede



MATEN IN HET WERK CONTROLEREN

Project: Museumkwartier, Vlaardingen - WHK 57/60		
Onderwerp: Detail A.17		
Datum: 11-10-2024	Getekend: LB/PM	Formaat: A3
Werknummer: 773A	Tekeningnummer: D-467	Schaal: 1:5

Polderman 

cultuurhistorie restauratie architectuur

Eendrachtsweg 67, 3012 LG Rotterdam
tel. (010) 4363250
info@bureaupolderman.nl / www.bureaupolderman.nl

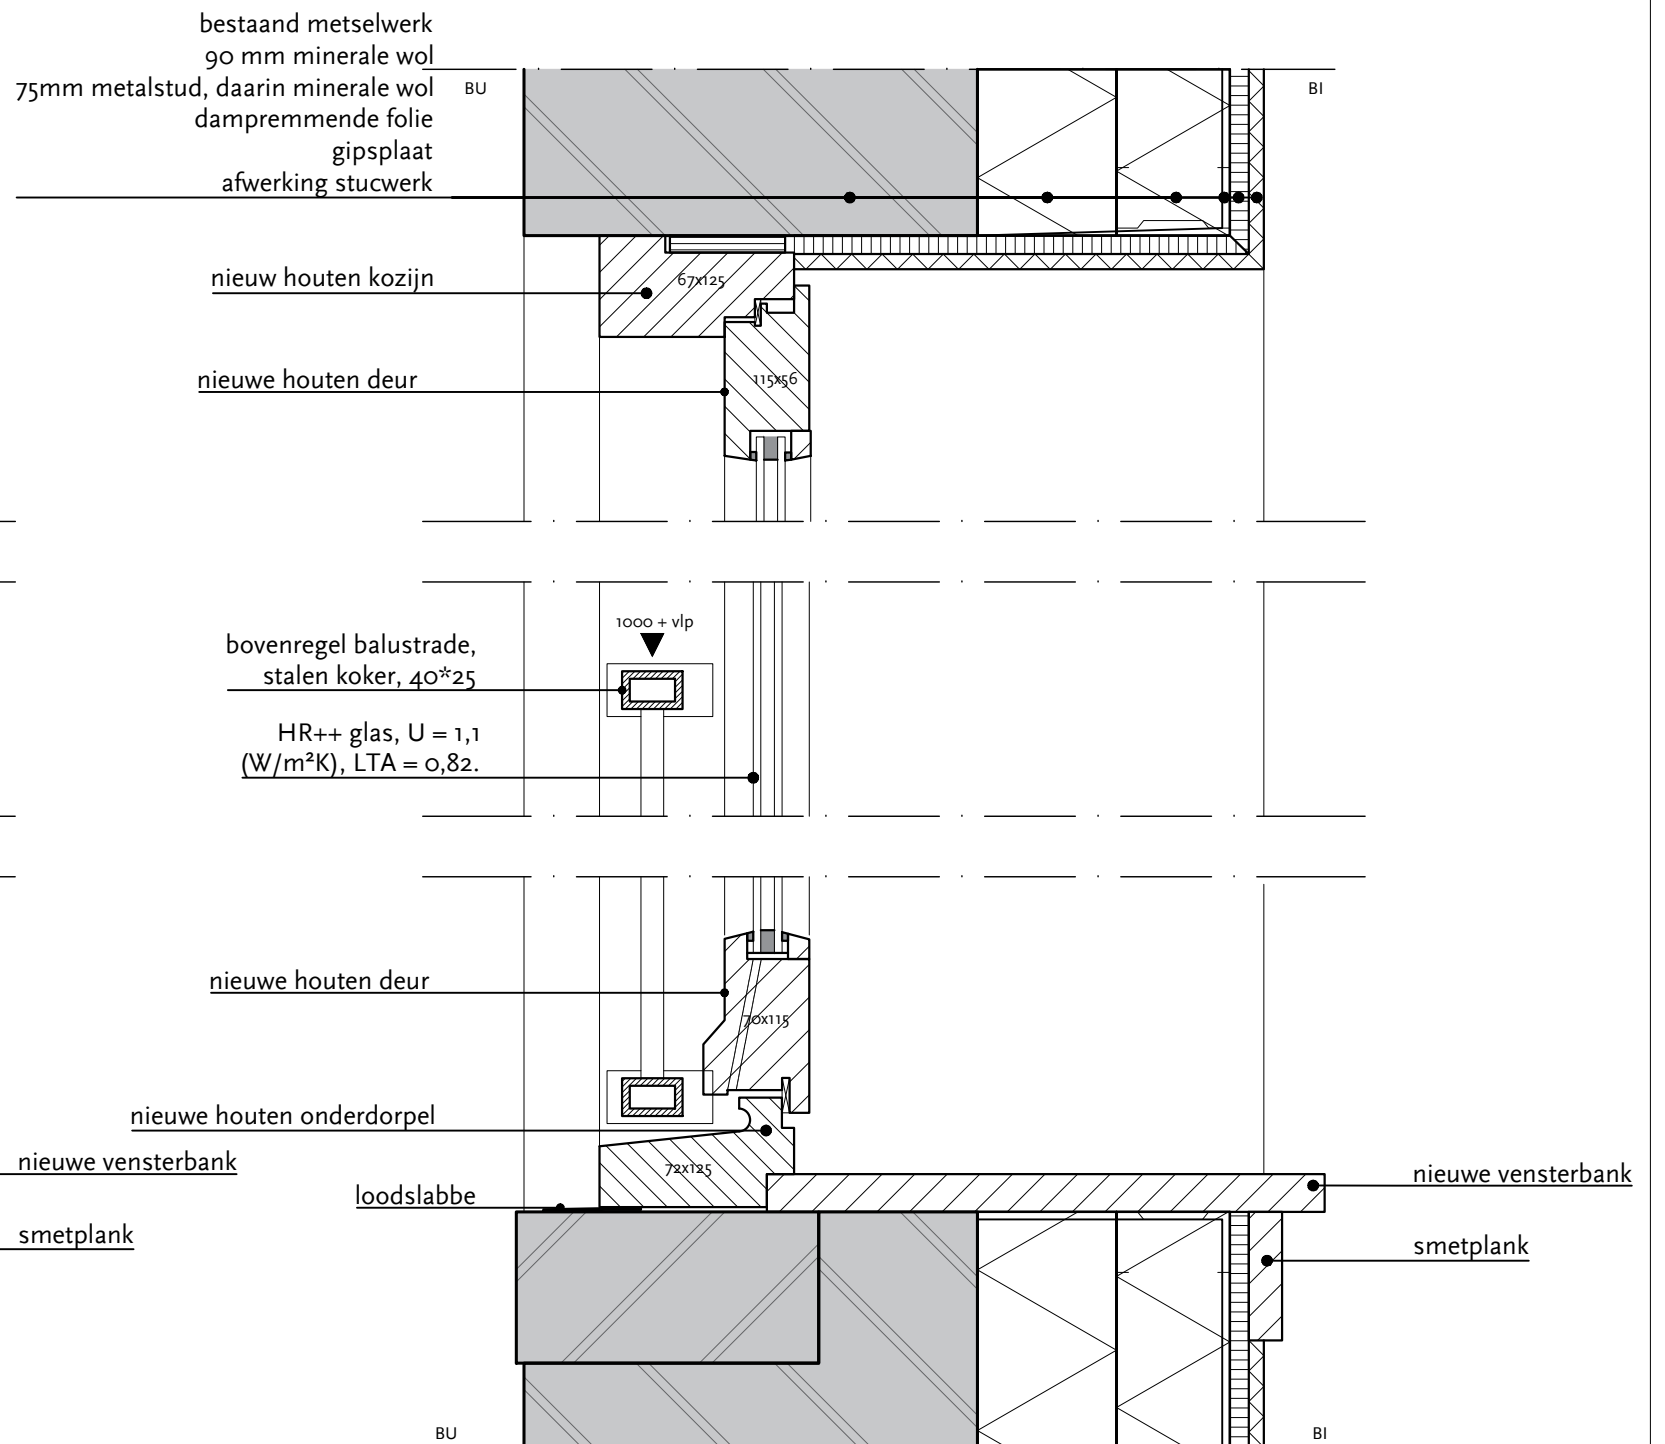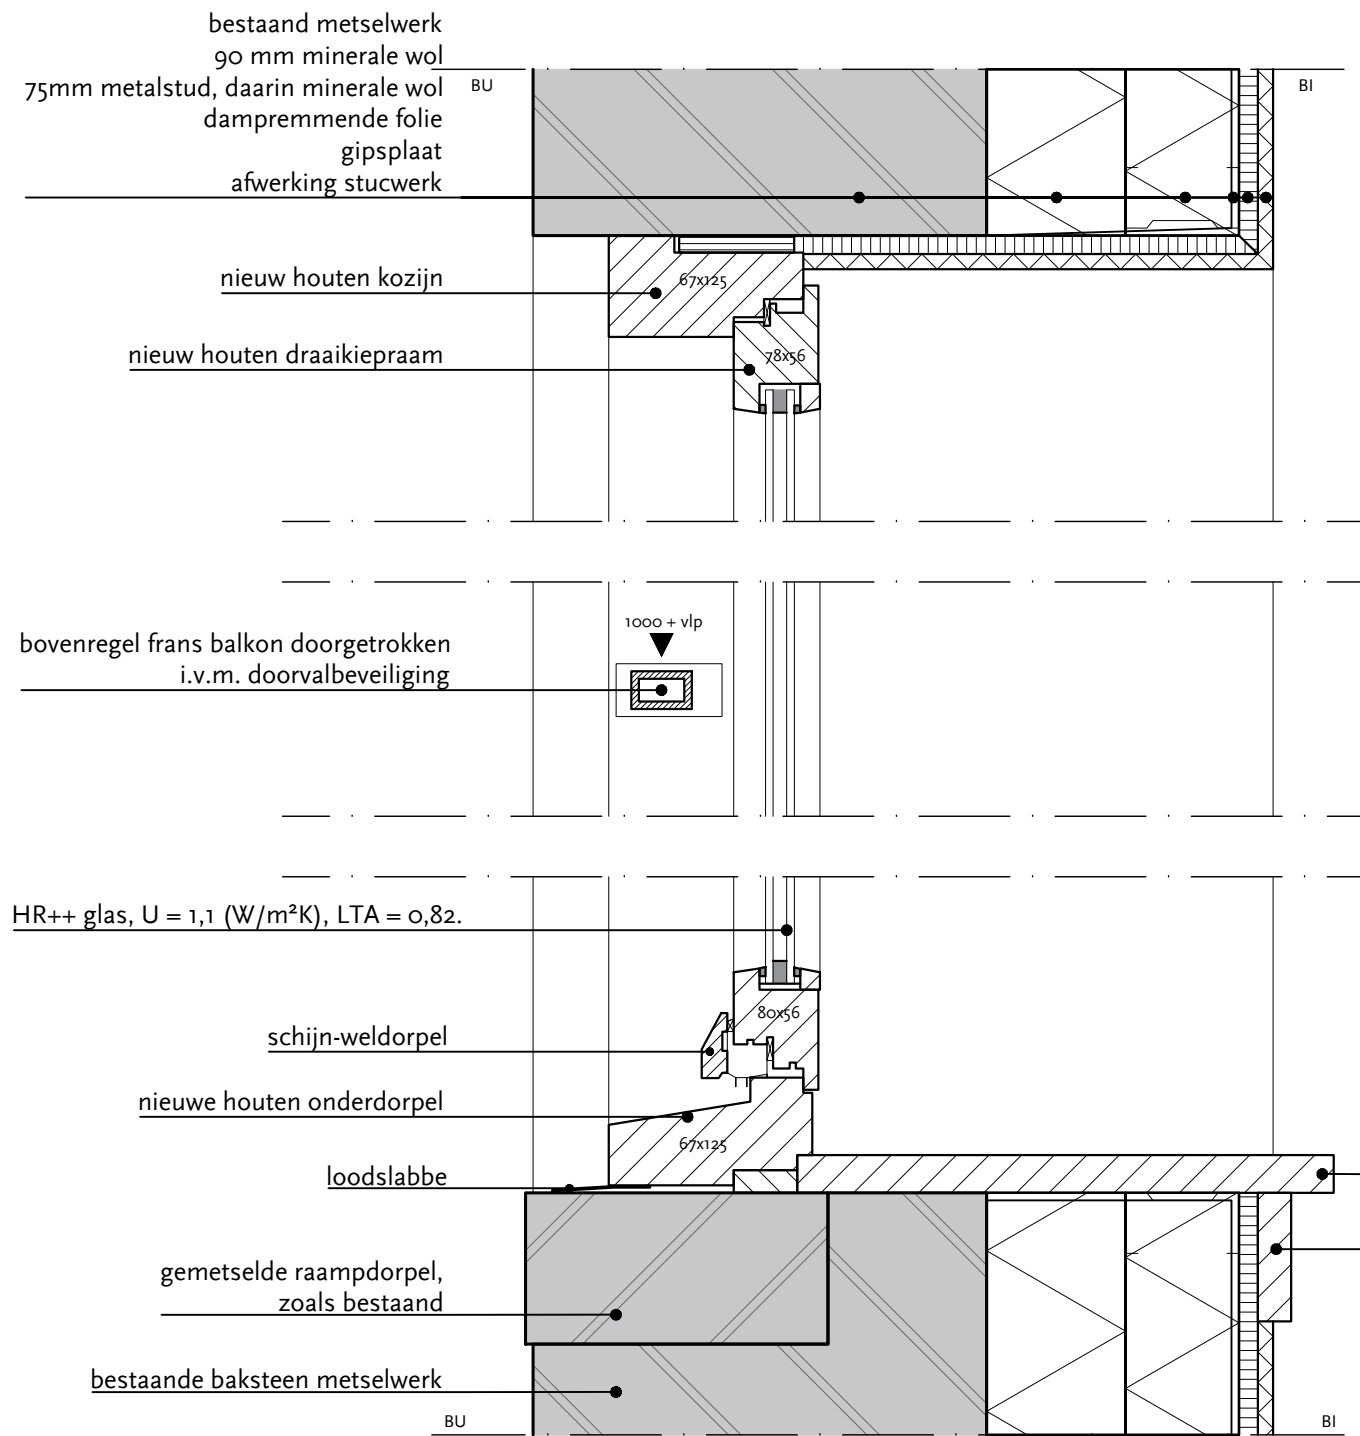

Verticale doorsnede

Horizontale doorsnede


MATEN IN HET WERK CONTROLEREN

Project:	Museumkwartier, Vlaardingen - WHK 57/60		
Onderwerp:	Detail A.18a		
Datum:	11-10-2024	Getekend:	LB/PM
		Formaat:	A3
Werknummer:	773A	Tekeningnummer:	D-468
		Schaal:	1:5

Polderman 

cultuurhistorie restauratie architectuur

Eendrachtsweg 67, 3012 LG Rotterdam
tel. (010) 4363250
info@bureaupolderman.nl / www.bureaupolderman.nl

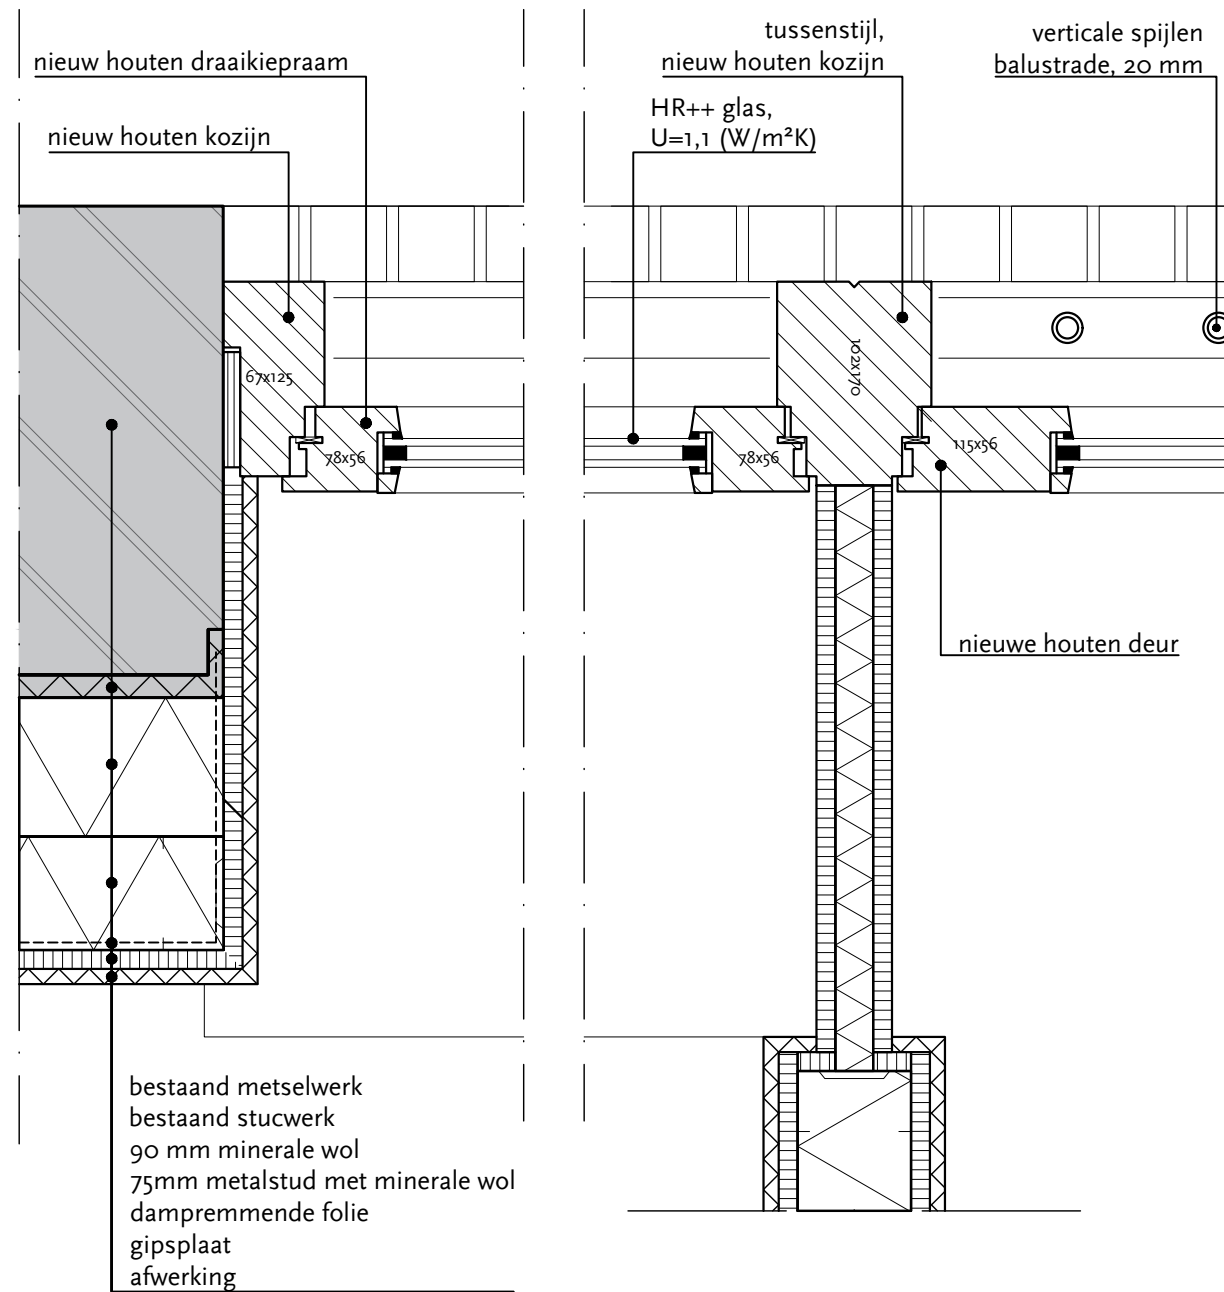

Horizontale doorsnede

Verticale doorsnede


MATEN IN HET WERK CONTROLEREN

Project:	Museumkwartier, Vlaardingen - WHK 57/60		
Onderwerp:	Detail A.18b		
Datum:	11-10-2024	Getekend:	LB/PM
		Formaat:	A3
Werknummer:	773A	Tekeningnummer:	D-469
		Schaal:	1:5


Polderman 

cultuurhistorie restauratie architectuur

Eendrachtsweg 67, 3012 LG Rotterdam
 tel. (010) 4363250
 info@bureaupolderman.nl / www.bureaupolderman.nl

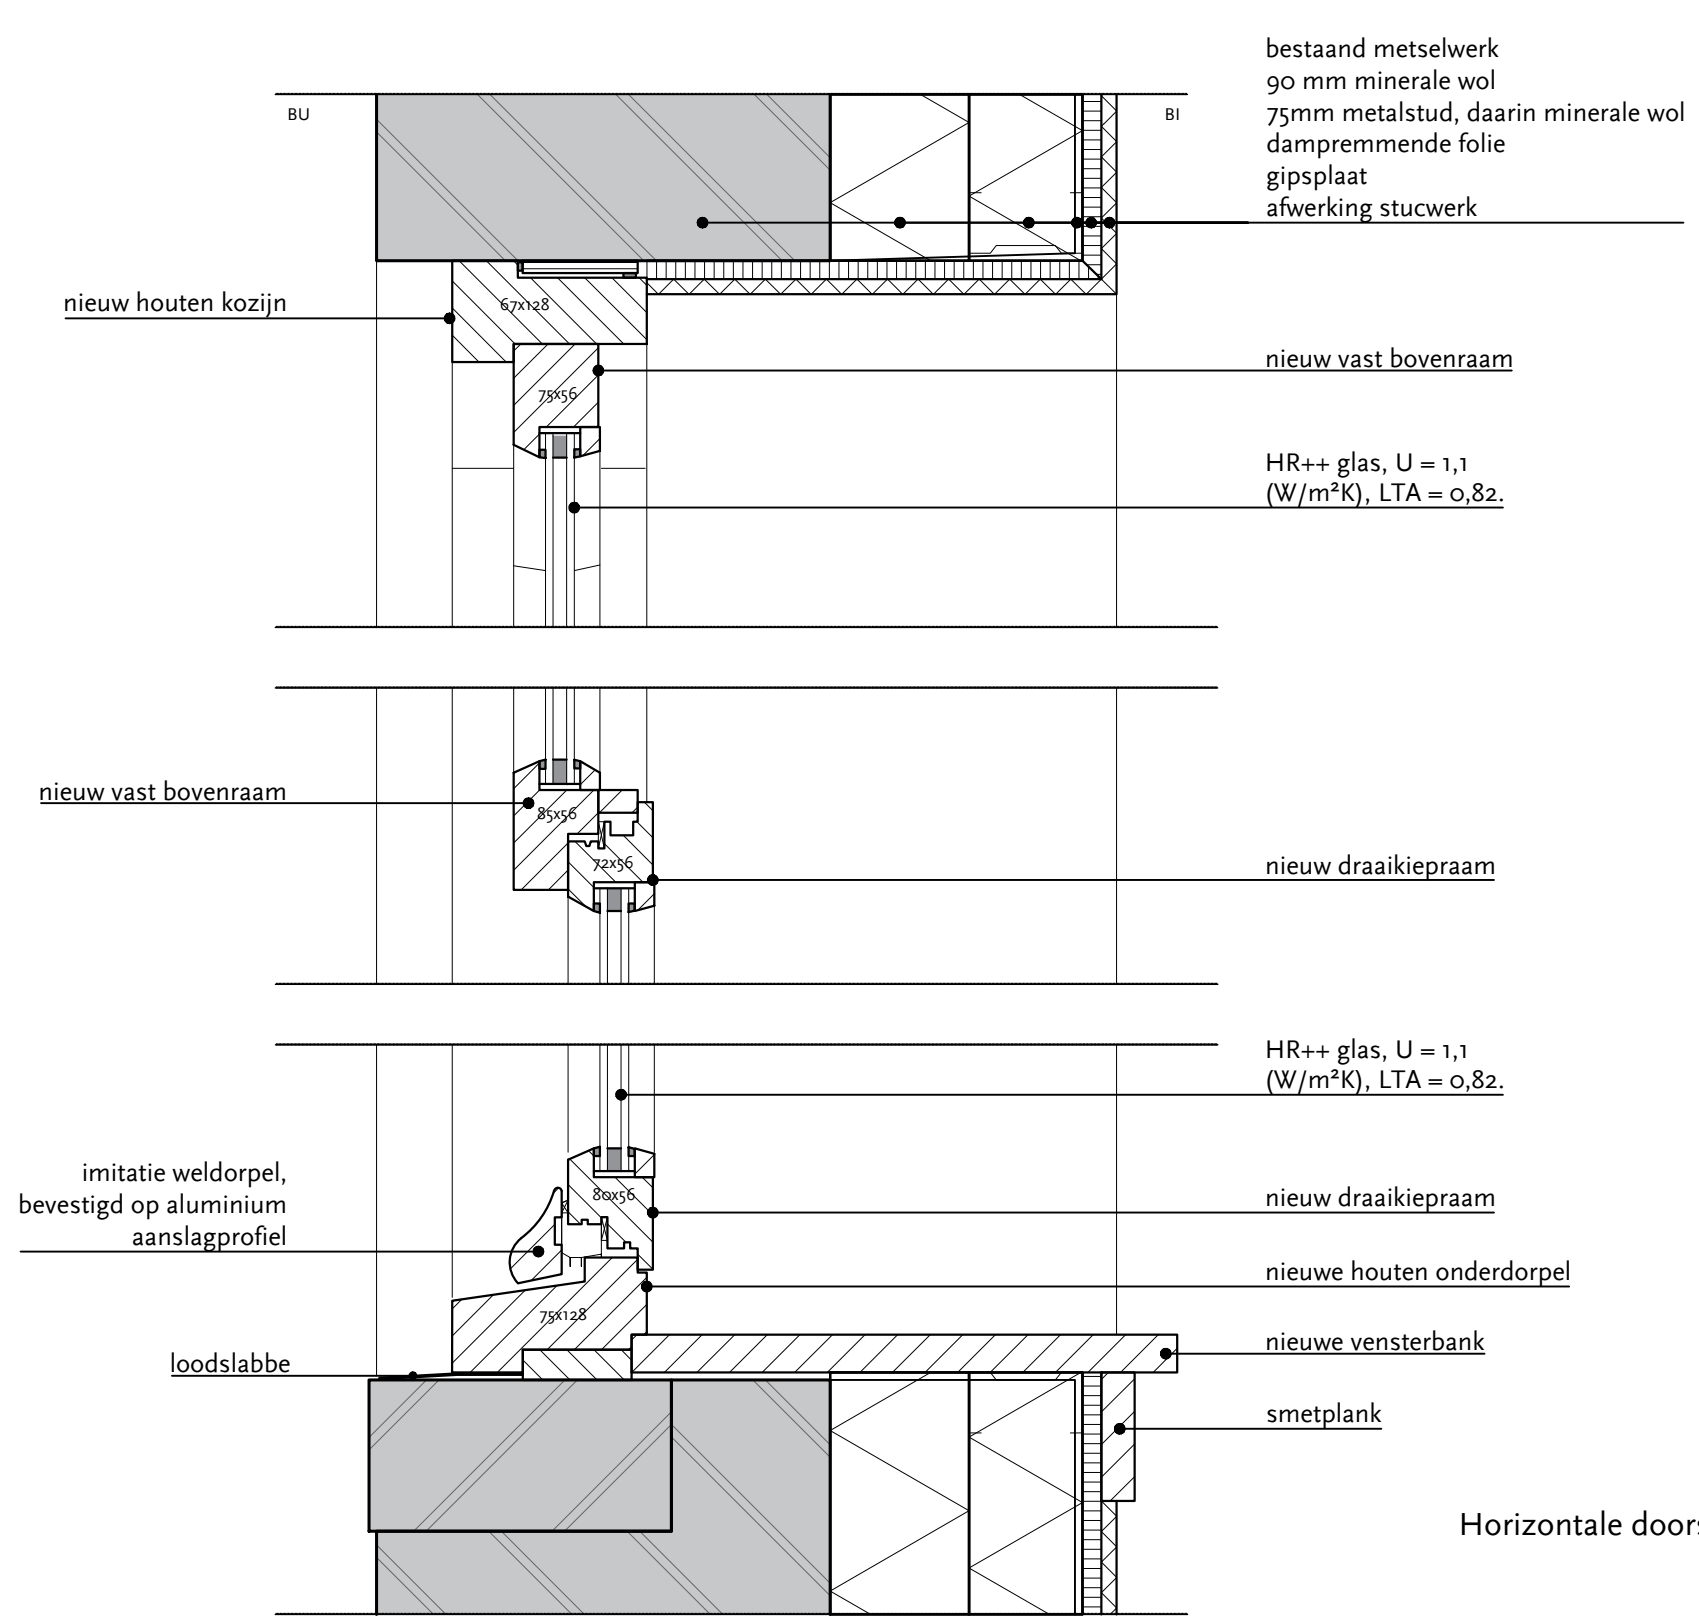

Verticale doorsnede

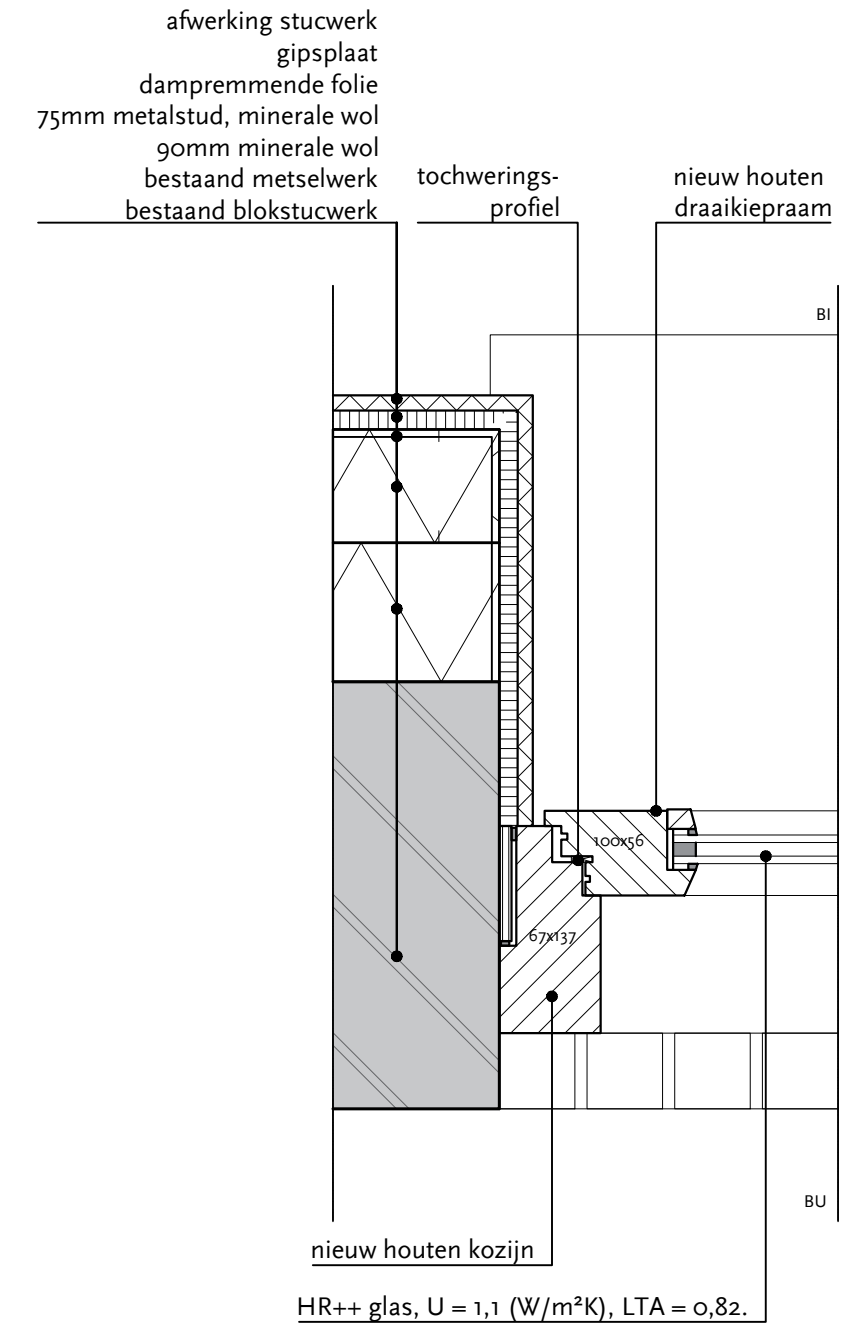





Horizontale doorsnede

MATEN IN HET WERK CONTROLEREN


Project:	Museumkwartier, Vlaardingen - WHK 57/60		
Onderwerp:	Detail A.19		
Datum:	11-10-2024	Getekend:	LB/PM
		Formaat:	A3
Werknummer:	773A	Tekeningnummer:	D-470
		Schaal:	1:5

Polderman
 cultuurhistorie restauratie architectuur

Eendrachtsweg 67, 3012 LG Rotterdam
 tel. (010) 4363250
 info@bureaupolderman.nl / www.bureaupolderman.nl

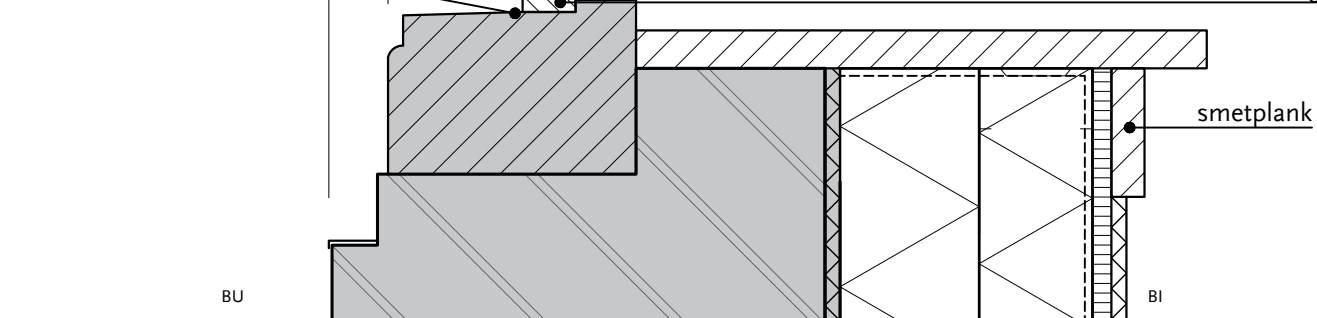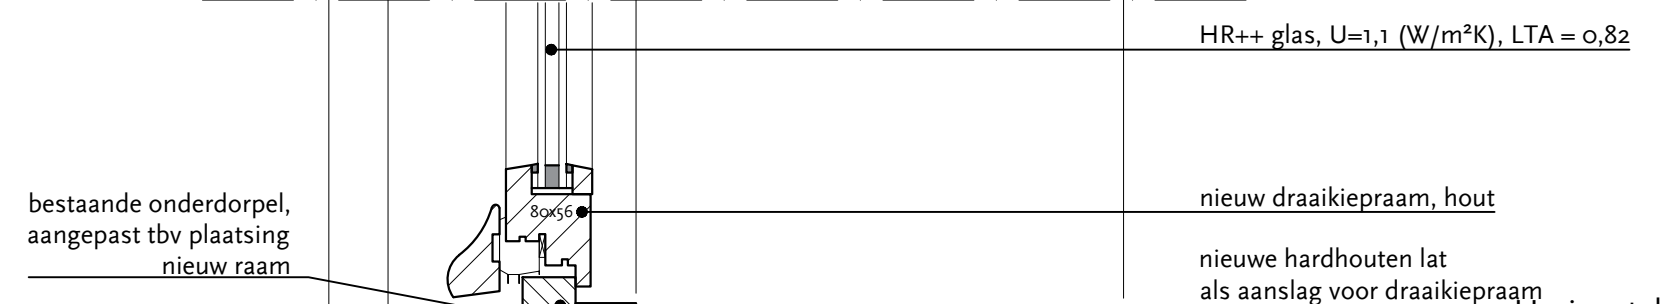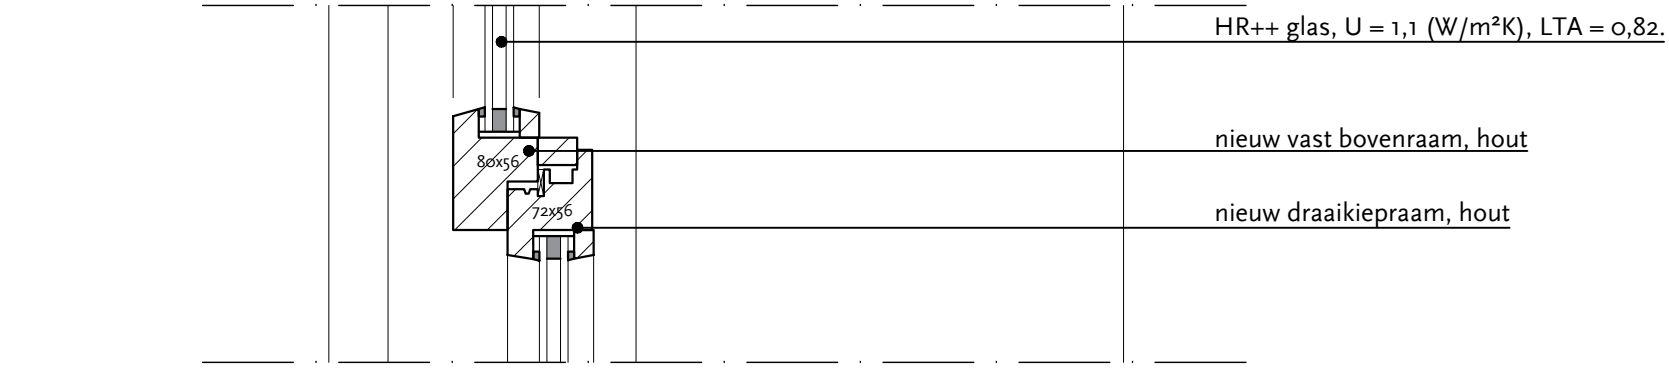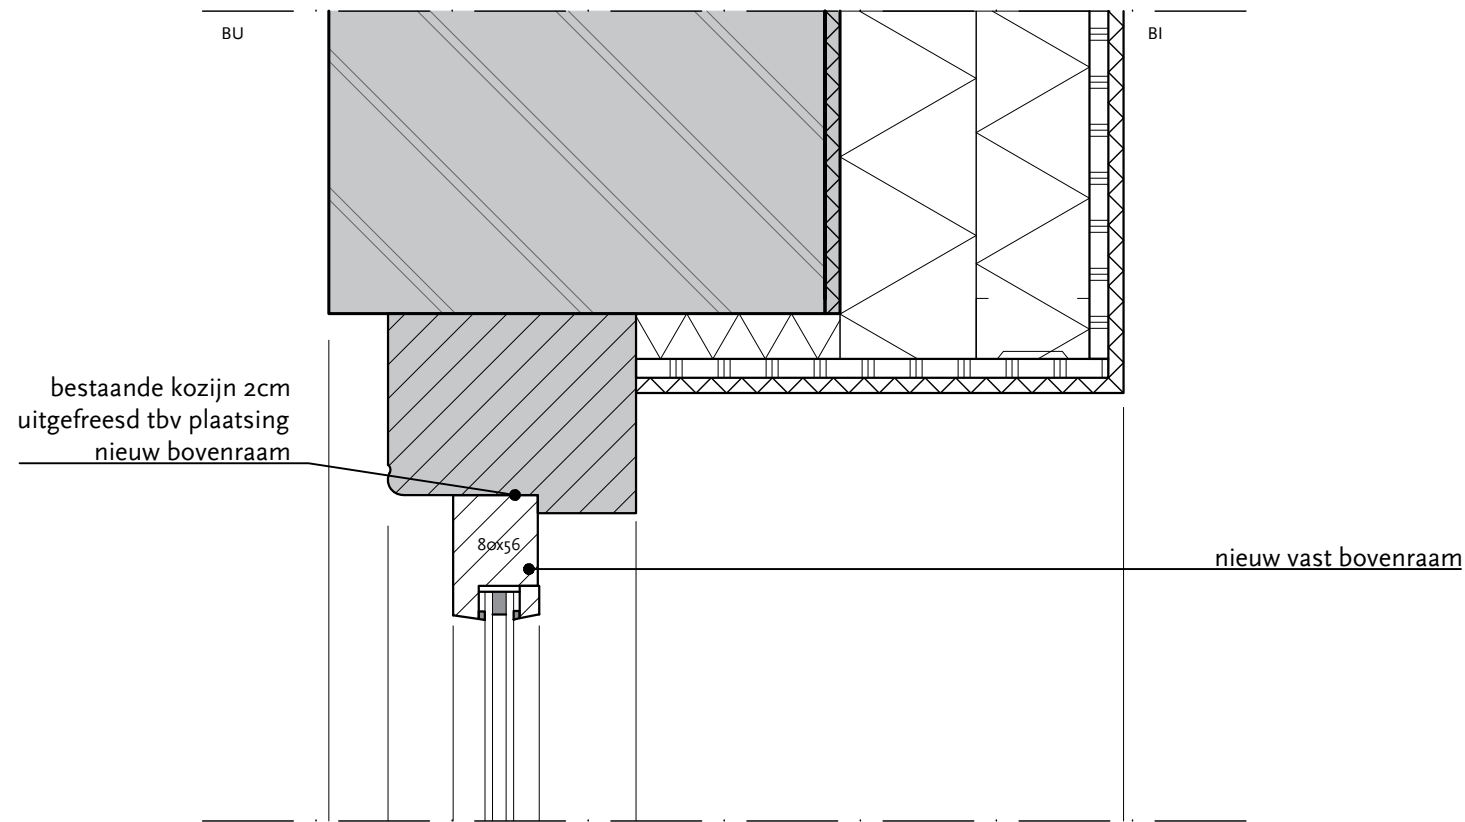

Verticale doorsnede

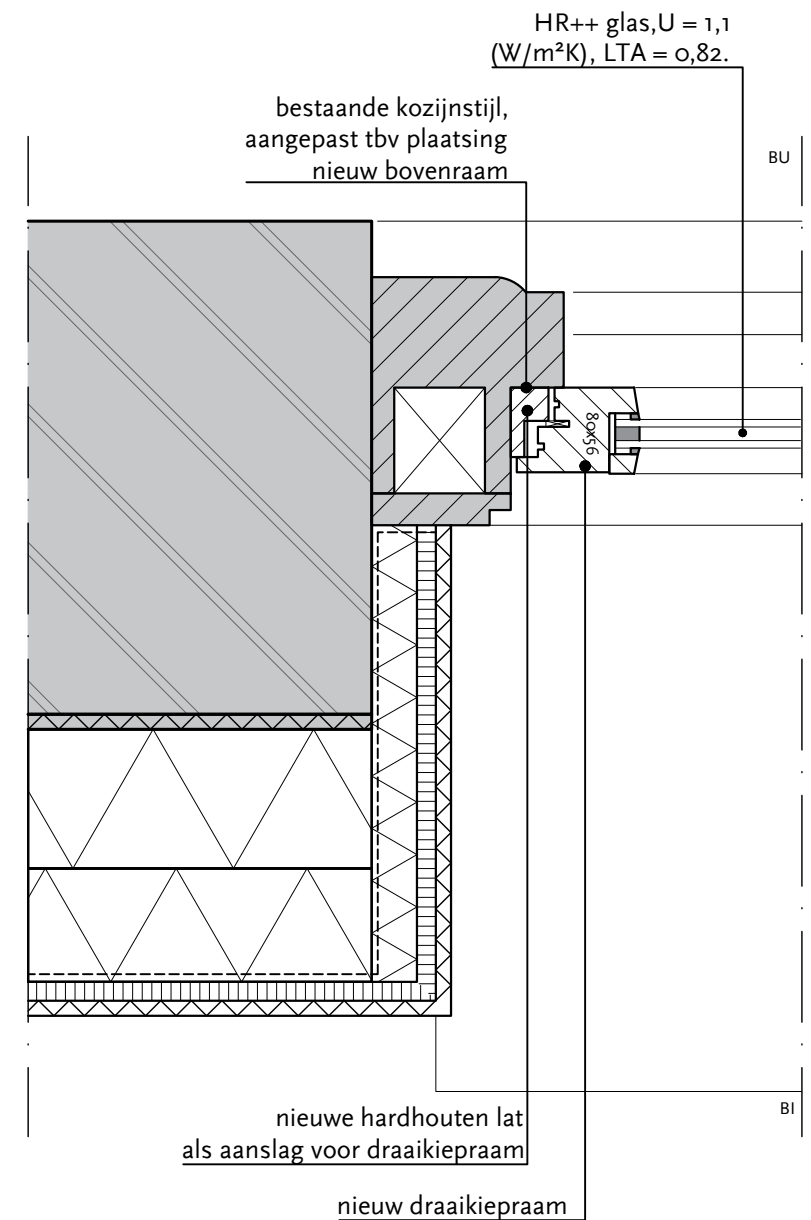

Horizontale doorsnede


MATEN IN HET WERK CONTROLEREN

Project:	Museumkwartier, Vlaardingen - WHK 57/60		
Onderwerp:	Detail A.20		
Datum:	11-10-2024	Getekend:	LB/PM
		Formaat:	A3
Werknummer:	773A	Tekeningnummer:	D-471
		Schaal:	1:5


Polderman 

cultuurhistorie restauratie architectuur

Eendrachtsweg 67, 3012 LG Rotterdam
 tel. (010) 4363250
 info@bureaupolderman.nl / www.bureaupolderman.nl

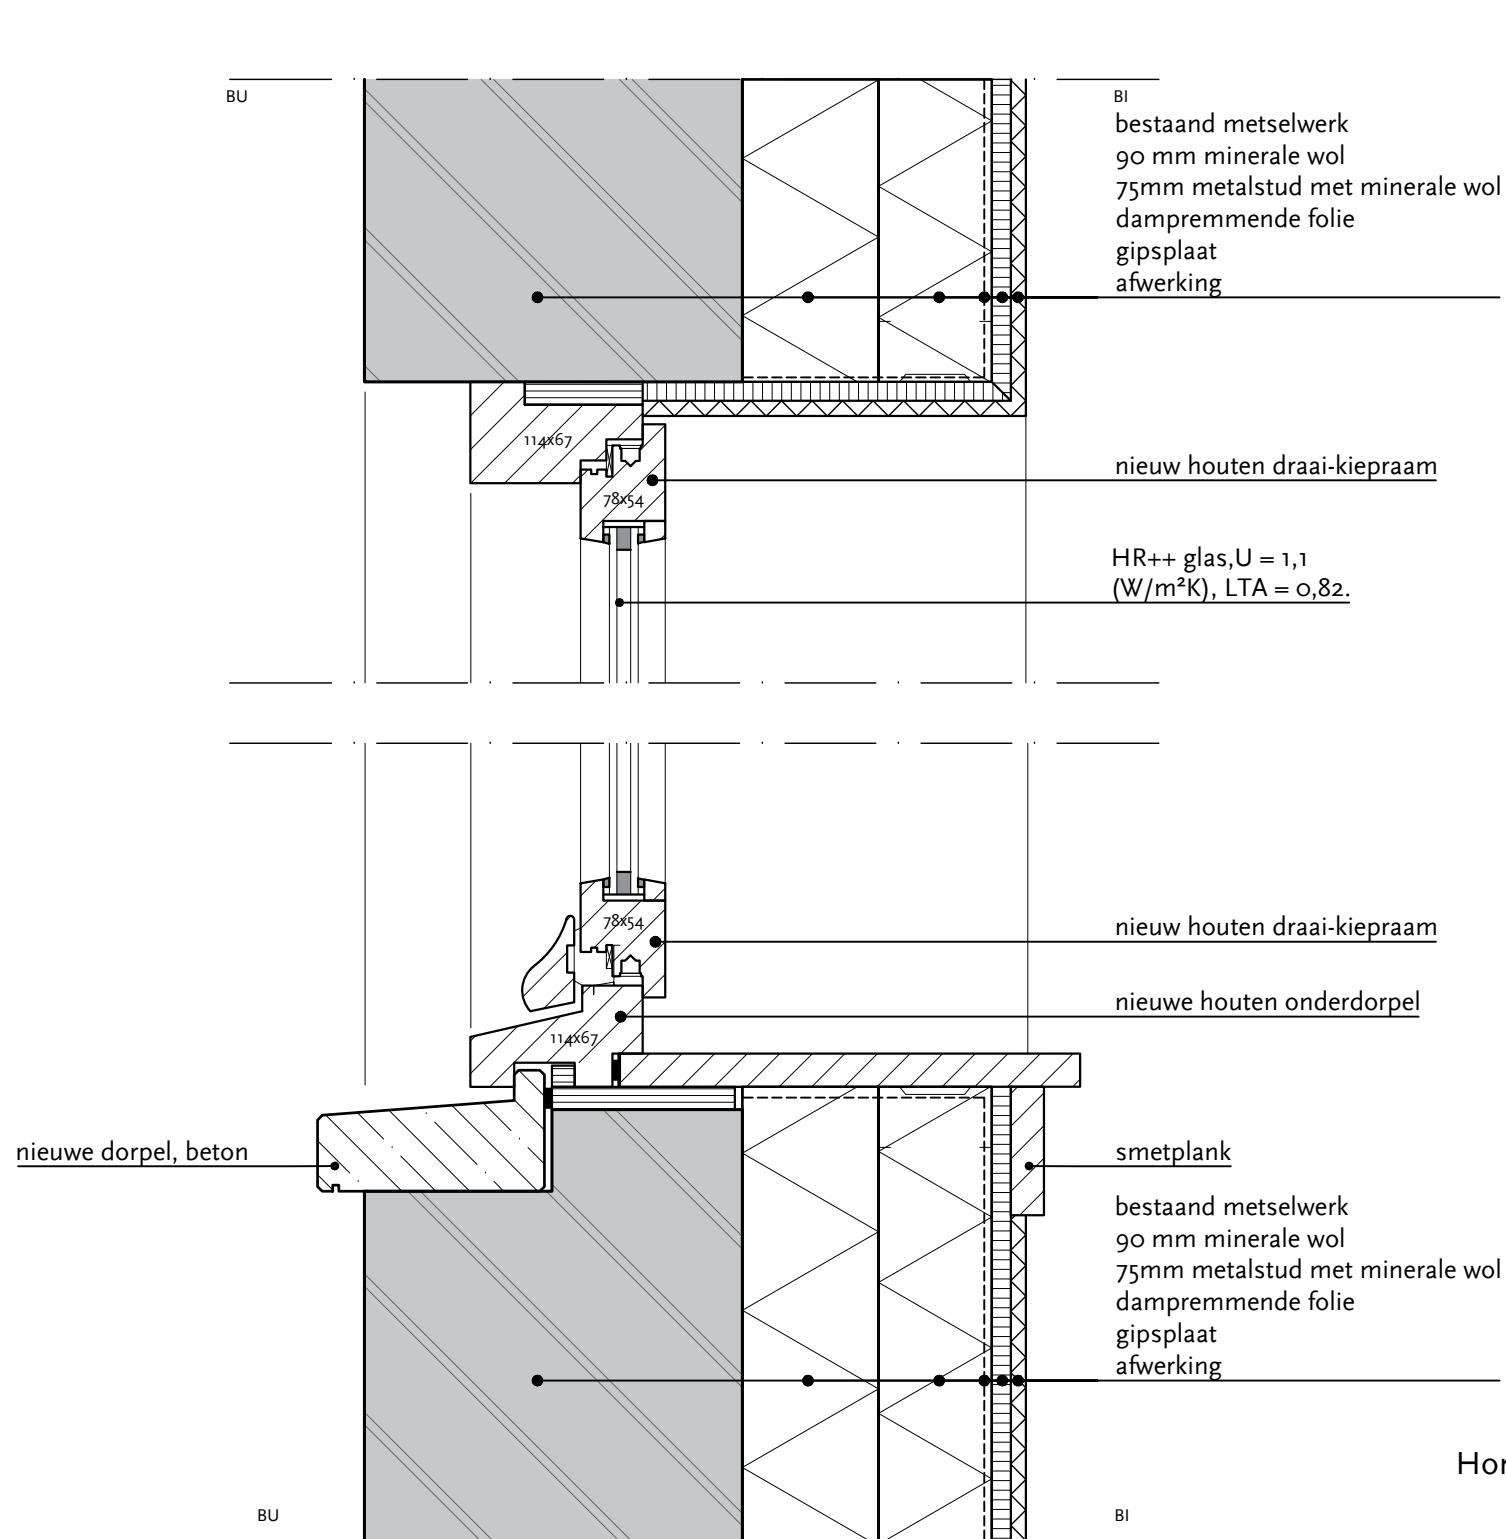

Verticale doorsnede

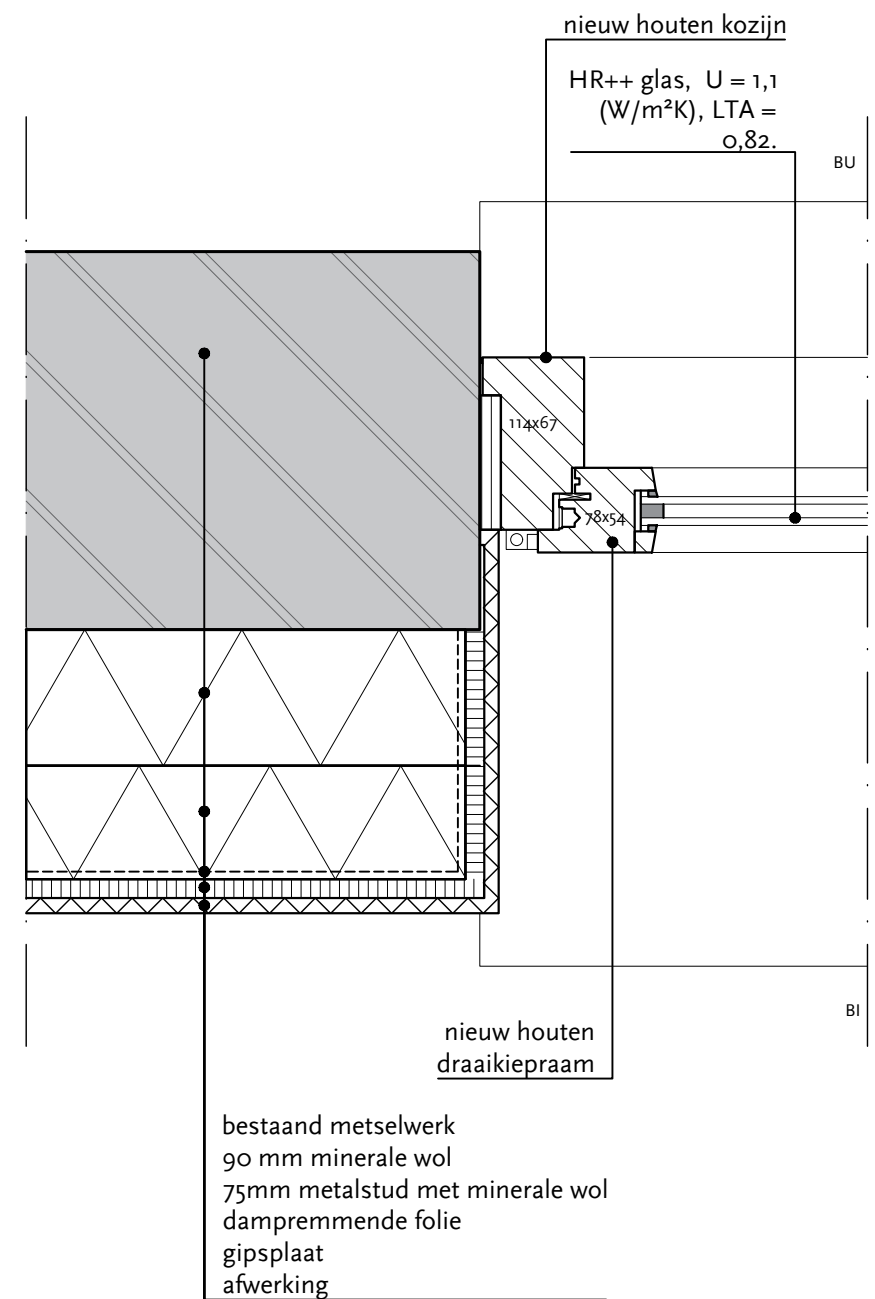

Horizontale doorsnede

MATEN IN HET WERK CONTROLEREN

Project:	Museumkwartier, Vlaardingen - WHK 57/60		
Onderwerp:	Detail A.21		
Datum:	11-10-2024	Getekend:	LB/PM
		Formaat:	A3
Werknummer:	773A	Tekeningnummer:	D-472
		Schaal:	1:5

Polderman 

cultuurhistorie restauratie architectuur

Eendrachtsweg 67, 3012 LG Rotterdam
tel. (010) 4363250
info@bureaupolderman.nl / www.bureaupolderman.nl