
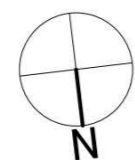


Ontwerpplan van het erf

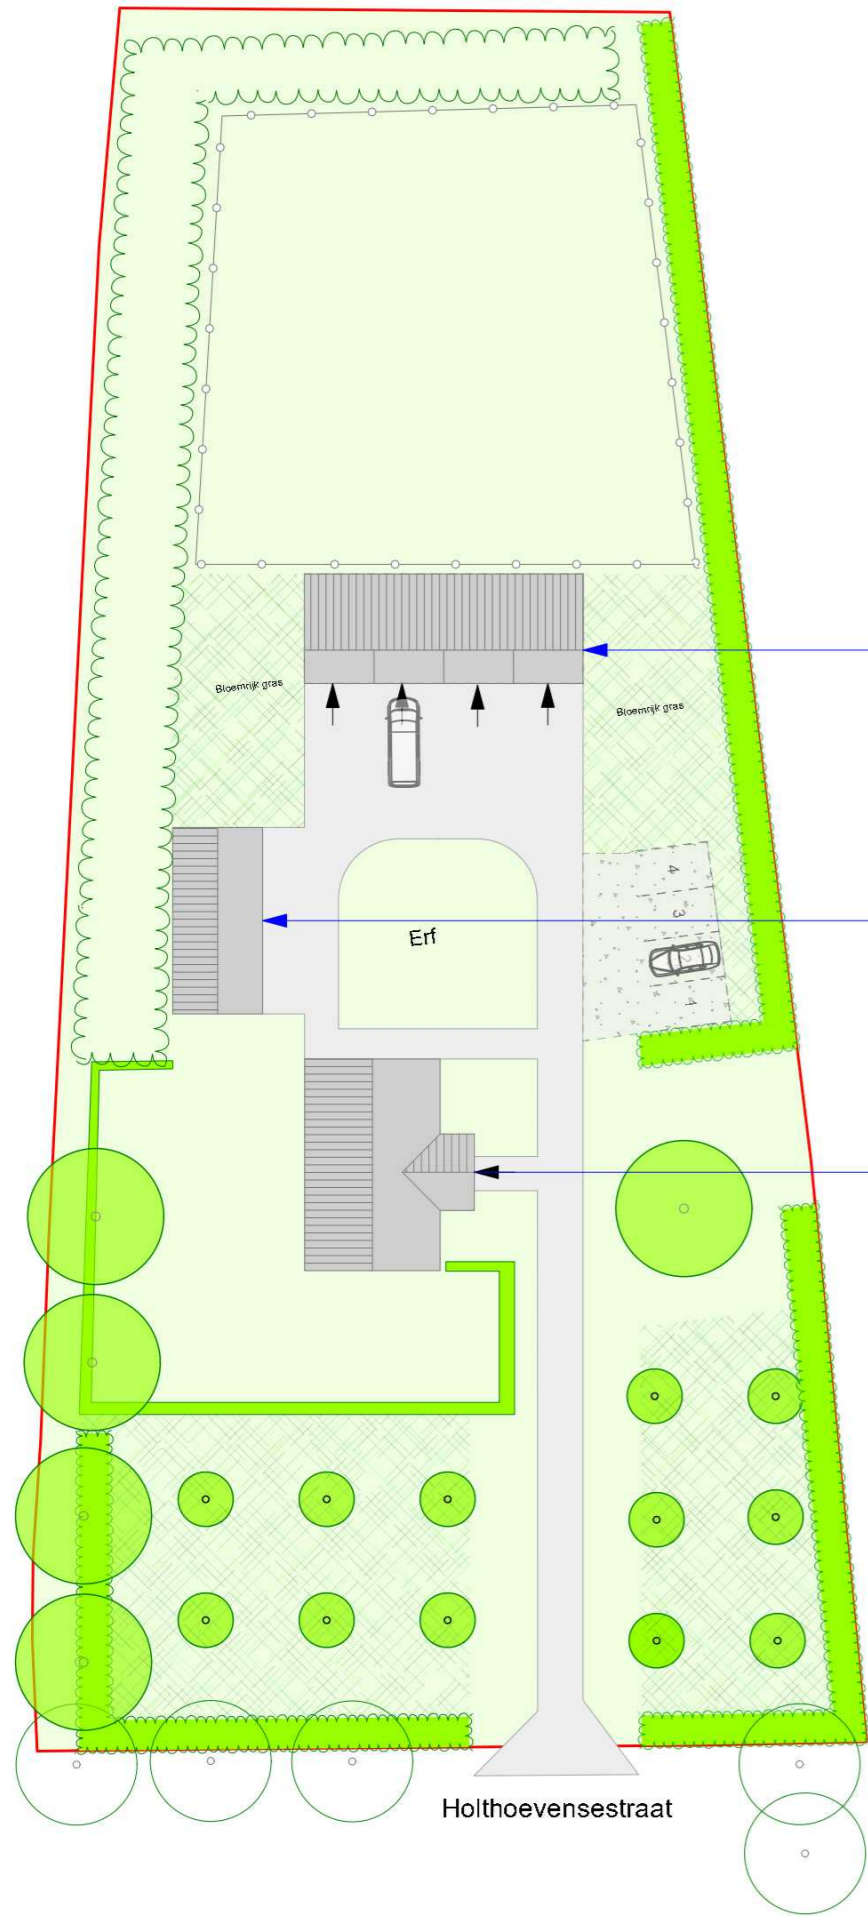

Gebouwen op het erf


Dak

Gevels

Kozijnen

Referentiebeelden

Woning

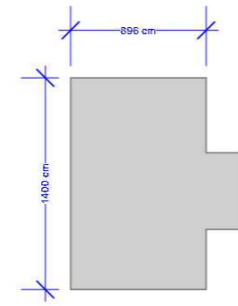

Dakbedekking gebakken pannen  
Nokvorsten: gebakken,  
Kleur: antraciet, gesmoord



Type: nader te bepalen  
Kleur: antraciet  
Bakproces: gesmoord

Gevelsteen; gebakken steen  
Voeg: platte voeg  
Voegkleur; licht grijs  
Verband: wildverband



Topgevels: potdeksel kleur zwart

Kozijnen:  
Kozijnhout: hardhout  
Raamhout: hardhout  
Kleur: licht  
Raamdorpel: beton, kleur antraciet




Deuren:  
Houtsoort deuren: merantie  
Kleur antraciet/groen,

Referentiebeeld van Holthoefensestraat van woning huisnummer 3



Nieuw bijgebouw

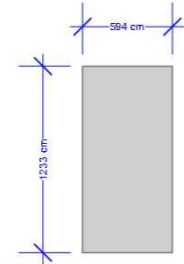

Dakbedekking gebakken pannen  
Nokvorsten: gebakken,  
Kleur antraciet, gesmoord



Type: nader te bepalen  
Kleur: antraciet  
Bakproces: gesmoord

Trasraam:  
Gebakken; gebakken steen  
Voeg: platte voeg  
Voegkleur; grijs  
Verband: wildverband




Gevel:  
Potdekselwerk  
Kleur; antraciet

Kozijnen:  
Kozijnhout: meranti  
Raamhout: mahonie  
Kleur: licht nootkleur

Deuren:  
Houtsoort deuren: merantie  
Kleur antraciet,



Bestaande schuur (type kapschuur)

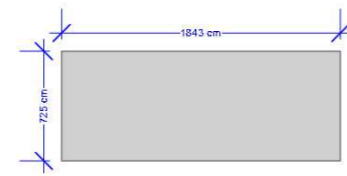

Bestaand



Bestaand



Niet van toepassing

Niet van toepassing

Beeldkwaliteit Holthoefensestraat 3 Wilp

Schaal: 1:500  
Maten in centimeters  
Datum: 16 mei 2024