


### Legenda

- Slotgracht
- IJsvogelkasten
- Ringslang schuilplaatsen
- Vooroever 1
- Vooroever 2



Datum: 20-09-2024  
 Projectnummer: 20240513  
 Tekenaar: [Redacted]

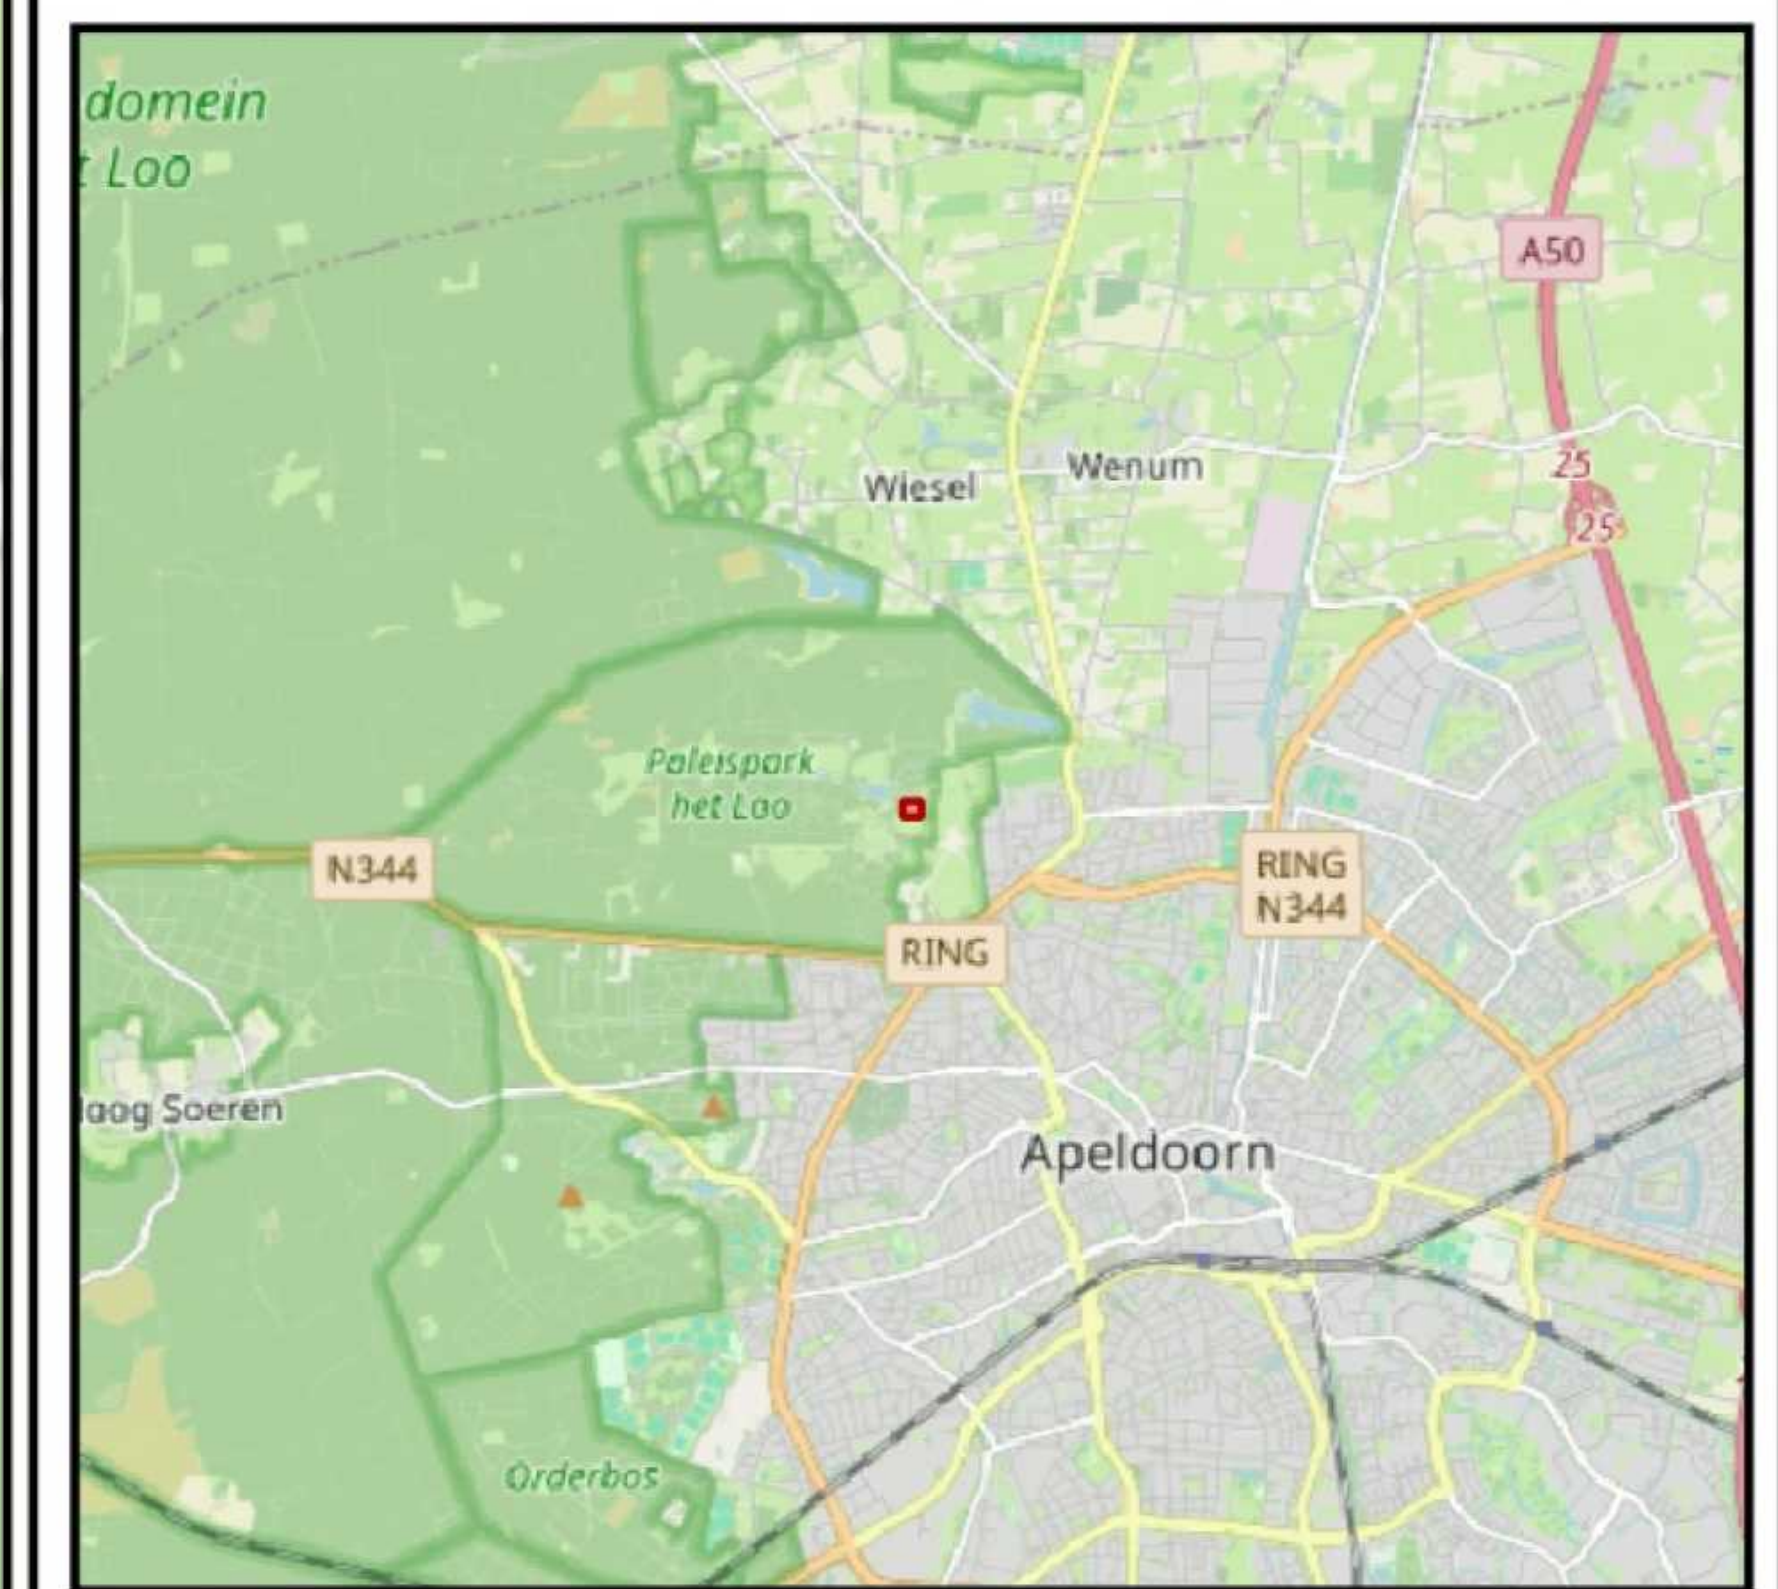

Telefoon: 088-1153200  
 Email: info@at-kb.nl  
 KVK: 27177140