
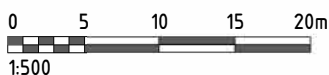
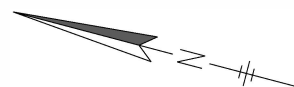


LEGENDA

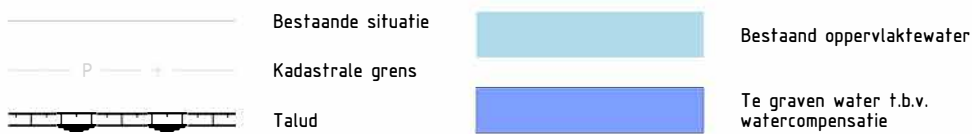

ALGEMENE OPMERKINGEN:

Maatvoering, tenzij anders vermeld:
 - hoogtematen in meters t.o.v. N.A.P.
 - maatvoering in meters
 - materiaalmaten in millimeters
 Handmatige wijzigingen zijn niet toegestaan

Versie	Datum	Omschrijving	Getekend	Gecontroleerd
1.0	05-11-24	INTERNE CONTROLE		
0.1	05-11-24	WATERCOMPENSATIE		

Opdrachtgever
GEMEENTE BODEGRAVEN-REEUWIJK

Project
**ONDERZOEK EN ENGINEERING
 HOOGIEND LAAGEIND**

Fase
DEFINITIEF ONTWERP

Onderdeel
WATERCOMPENSATIE

Tekeningnummer
W24-40506-DO-102

Projectleider

Formaat
A4

Status
CONCEPT

Documentnummer
W24-40506-DO-102

Bladnummer / van
1 van 1

Schaal
1:500

Versienummer
1.0

**waalpartners civil
 engineering**

Tel: +31 174 62 77 91
 Zuidweg 75, 2671 MP, Naaldwijk

www.waalpartners.nl
 info@waalpartners.nl