



voorgevel kerk - zijgevel pastorie - aanzicht Elemert

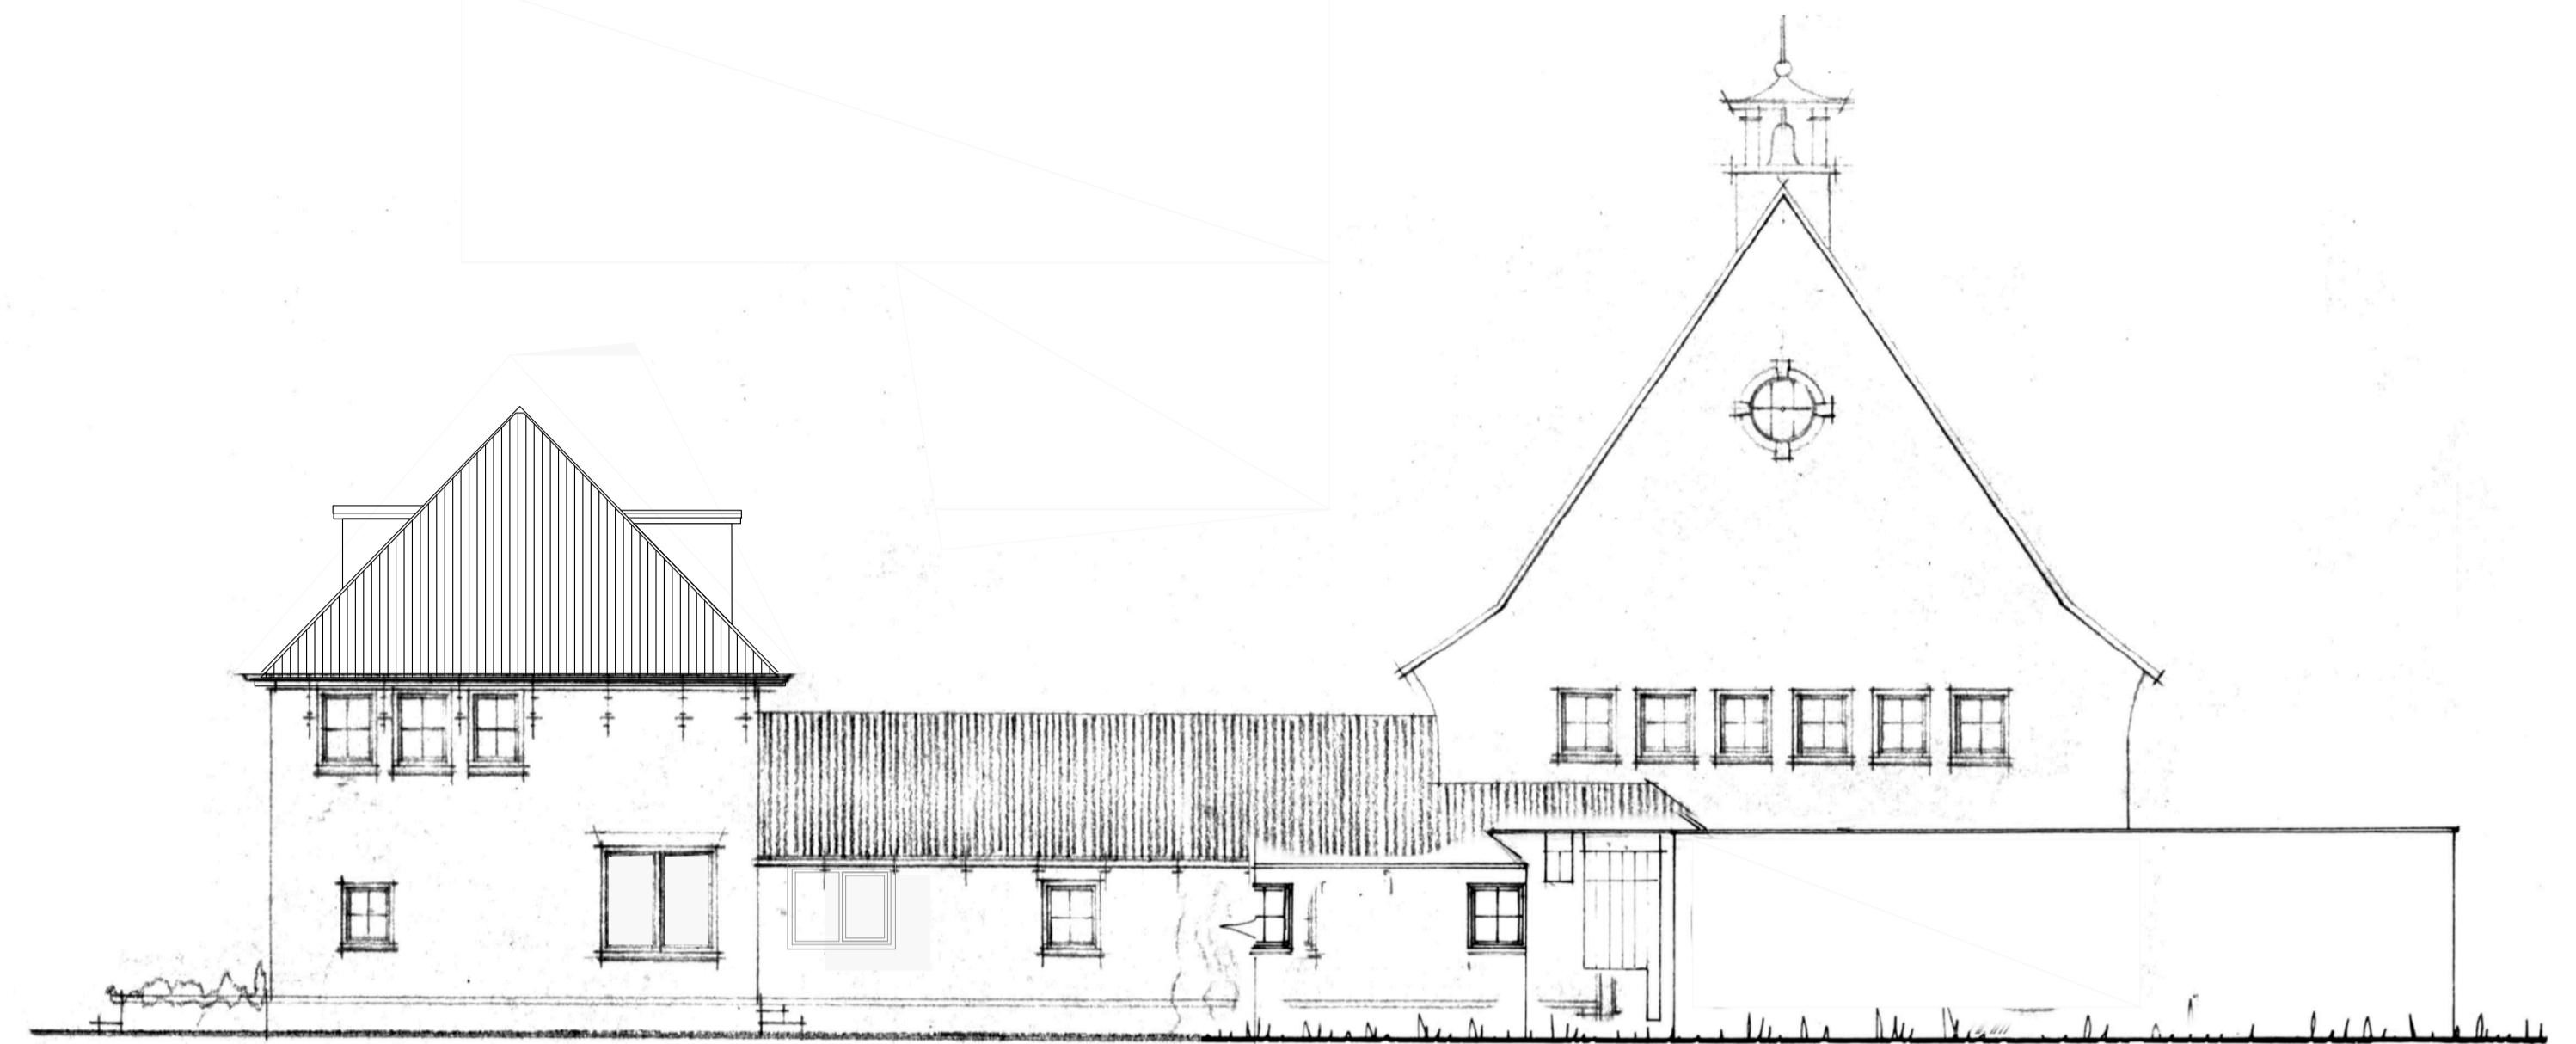

achtergevel kerk




zijgevel kerk - voorgevel pastorie - aanzicht Keesomlaan

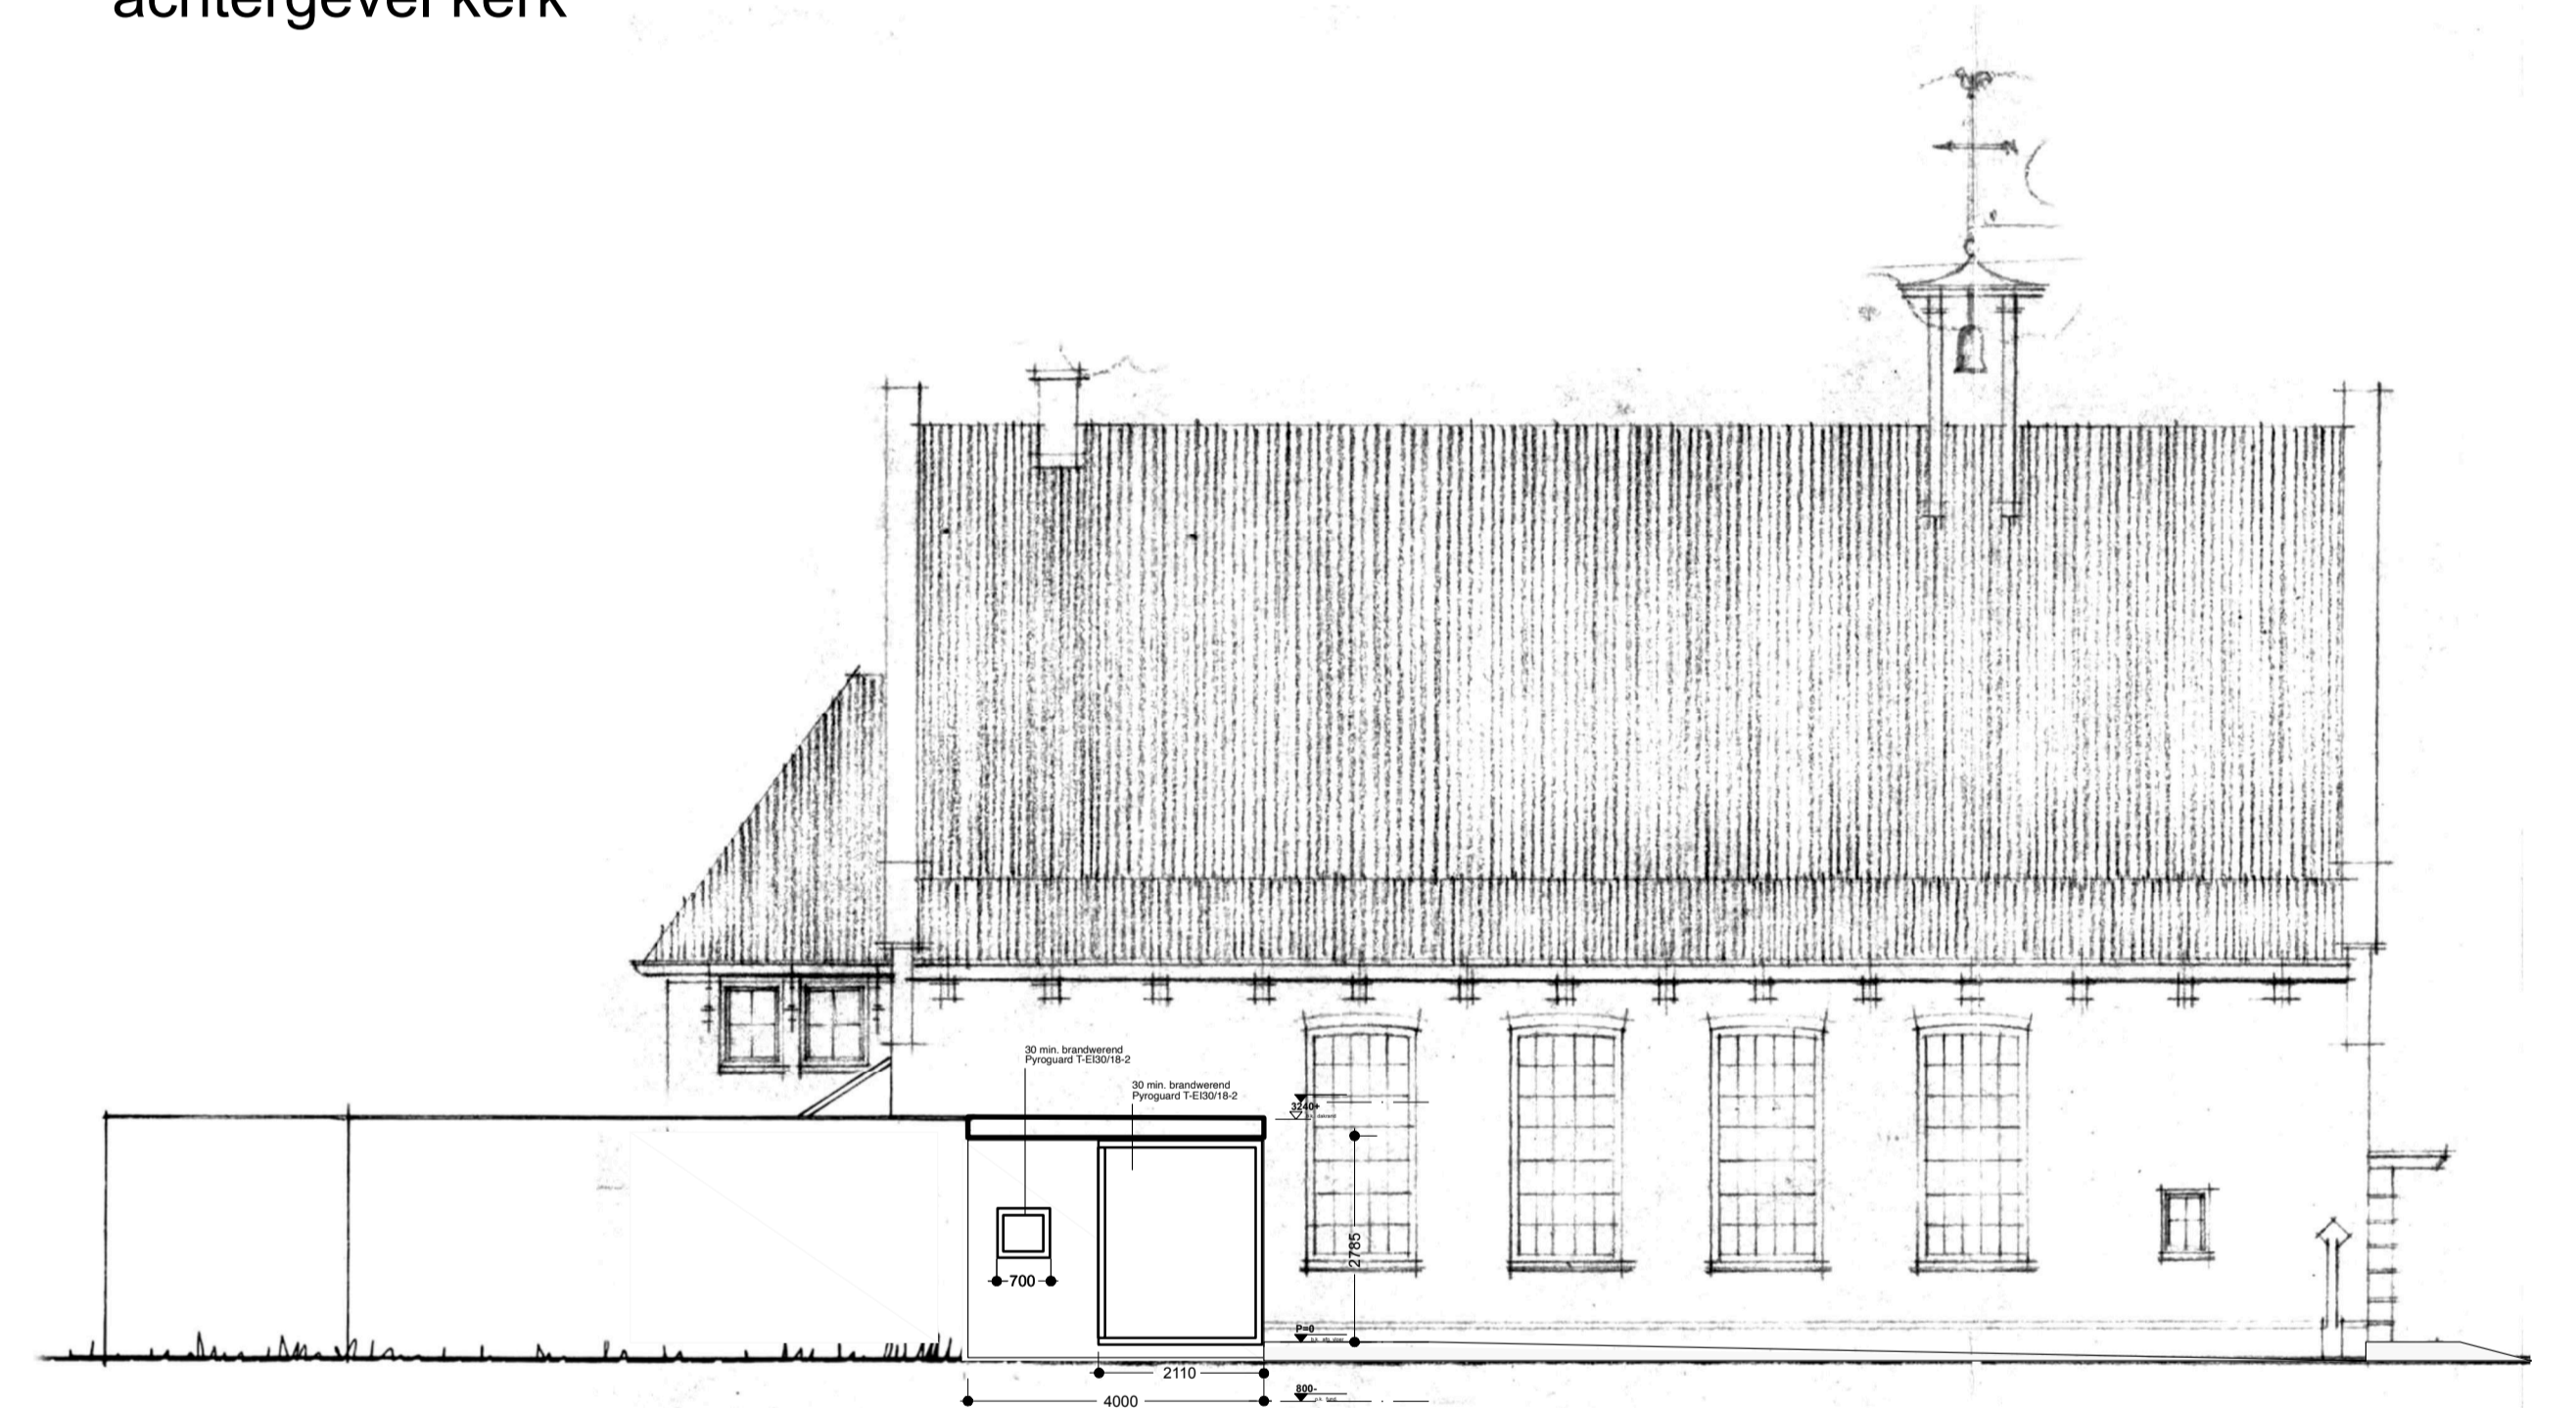

zijgevel kerk

**Gemeente Texel .txl**  
 Behoort bij besluit van  
 Burgemeester en Wethouders van Texel,  
 zaaknummer: 3479108  
 kenmerk document: bijlage 4/6  
 namens de burgemeester en wethouders van Texel,  
 de heer R. de Waard  
 teamleider Vergunningen, Toezicht & Handhaving a.i.

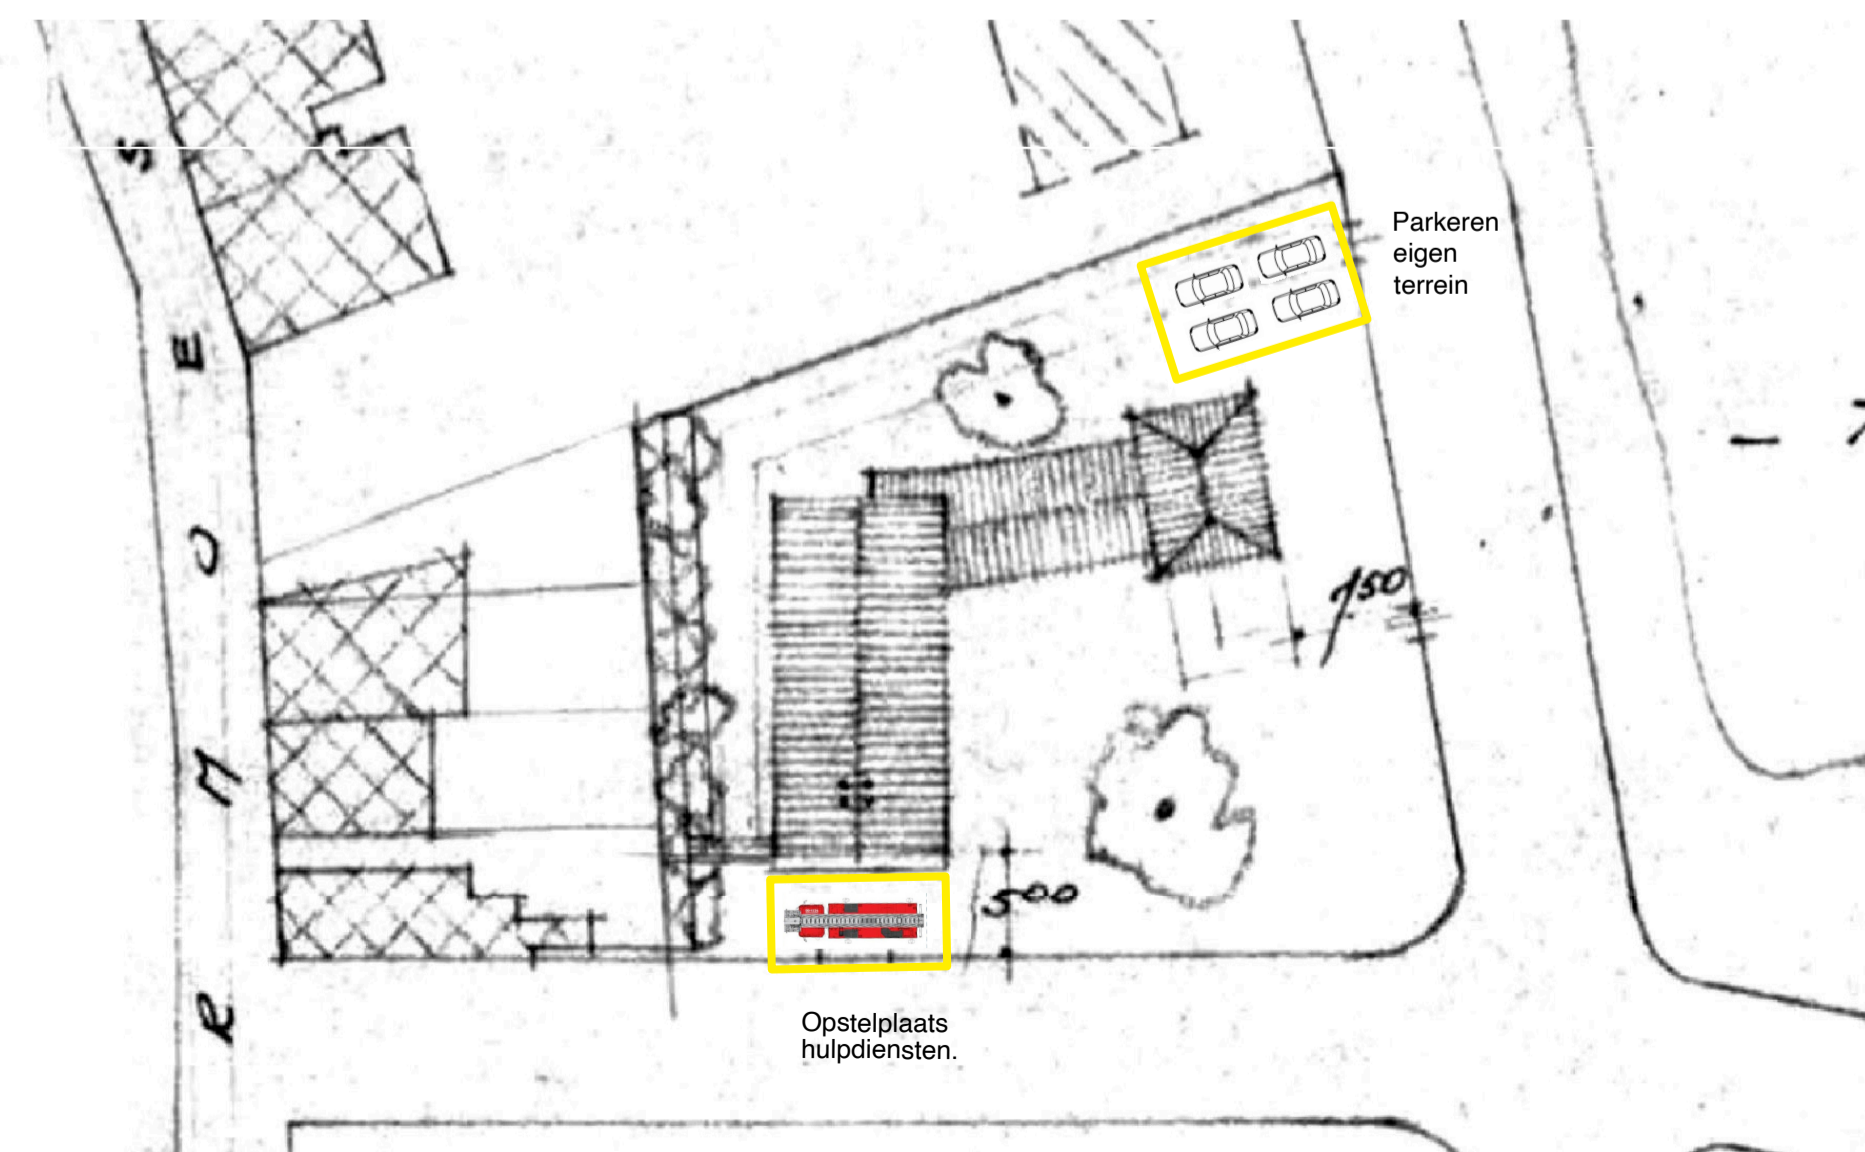

maten in het werk controleren

project  
 Kerk de Poort, Elemert 3

datum  
 20241024

schaal  
 1:100

omschrijving  
 NIEUWE SITUATIE - gevels - situatie

formaat  
 A1  
 tek nr.  
 02