




O0_begane grond_PV
1:500

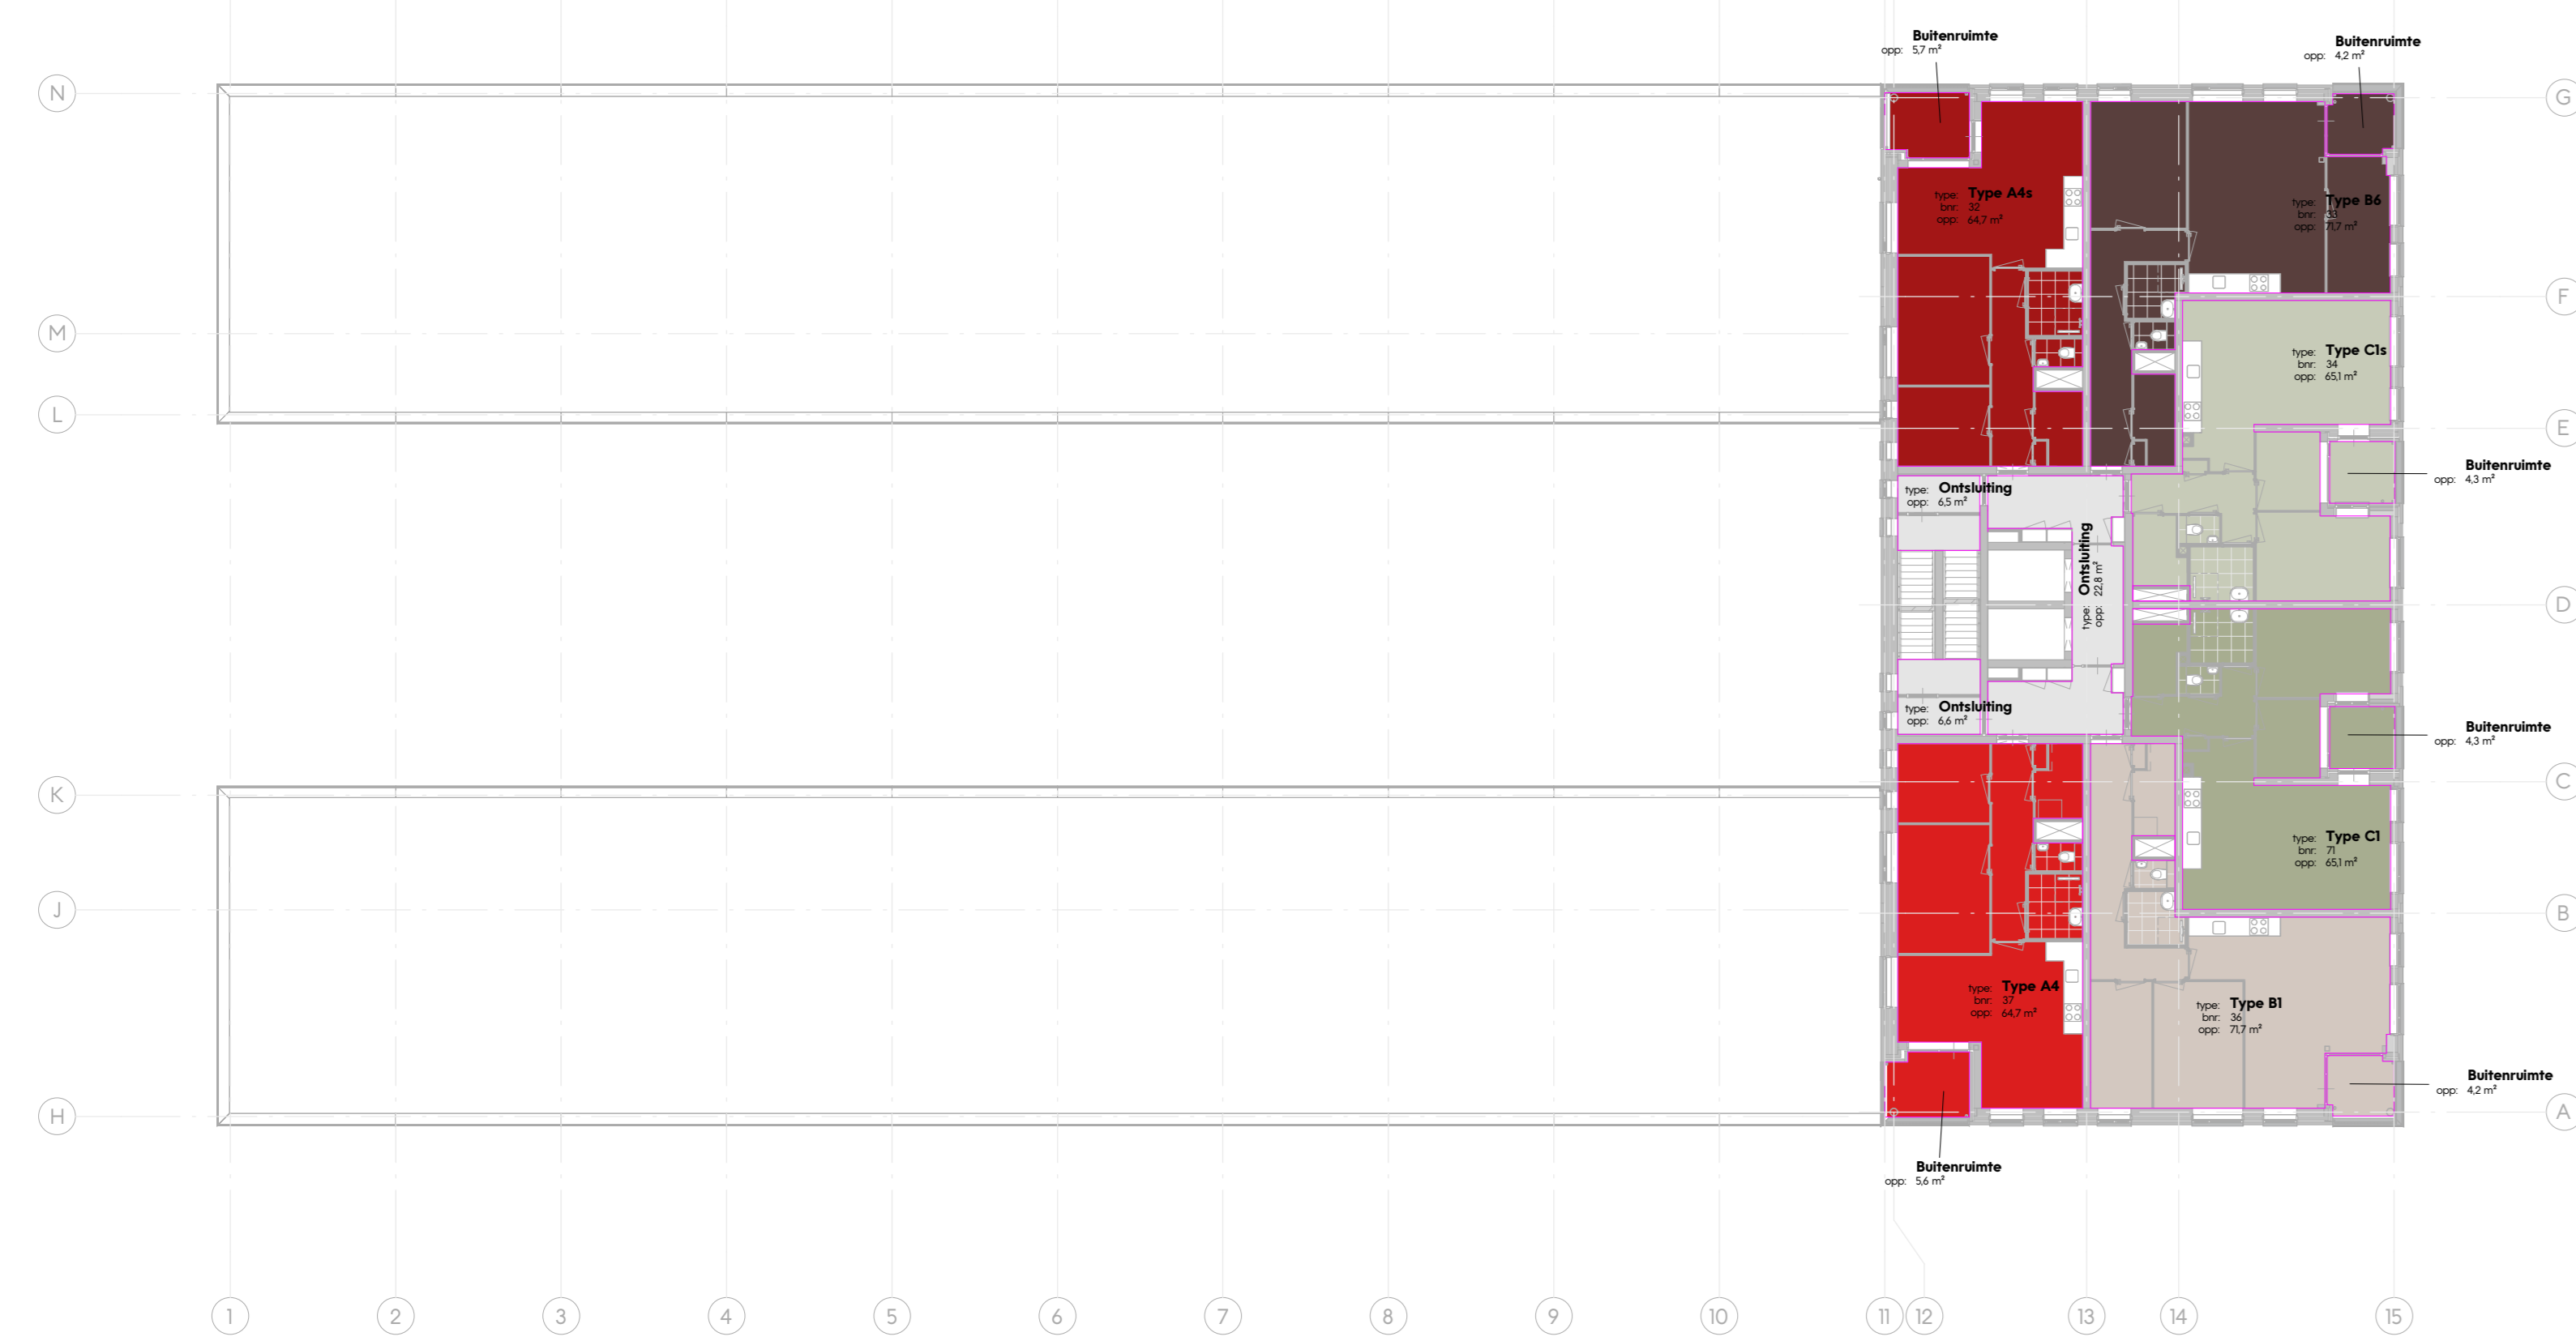


O3_3erde verdieping_PV
1:500

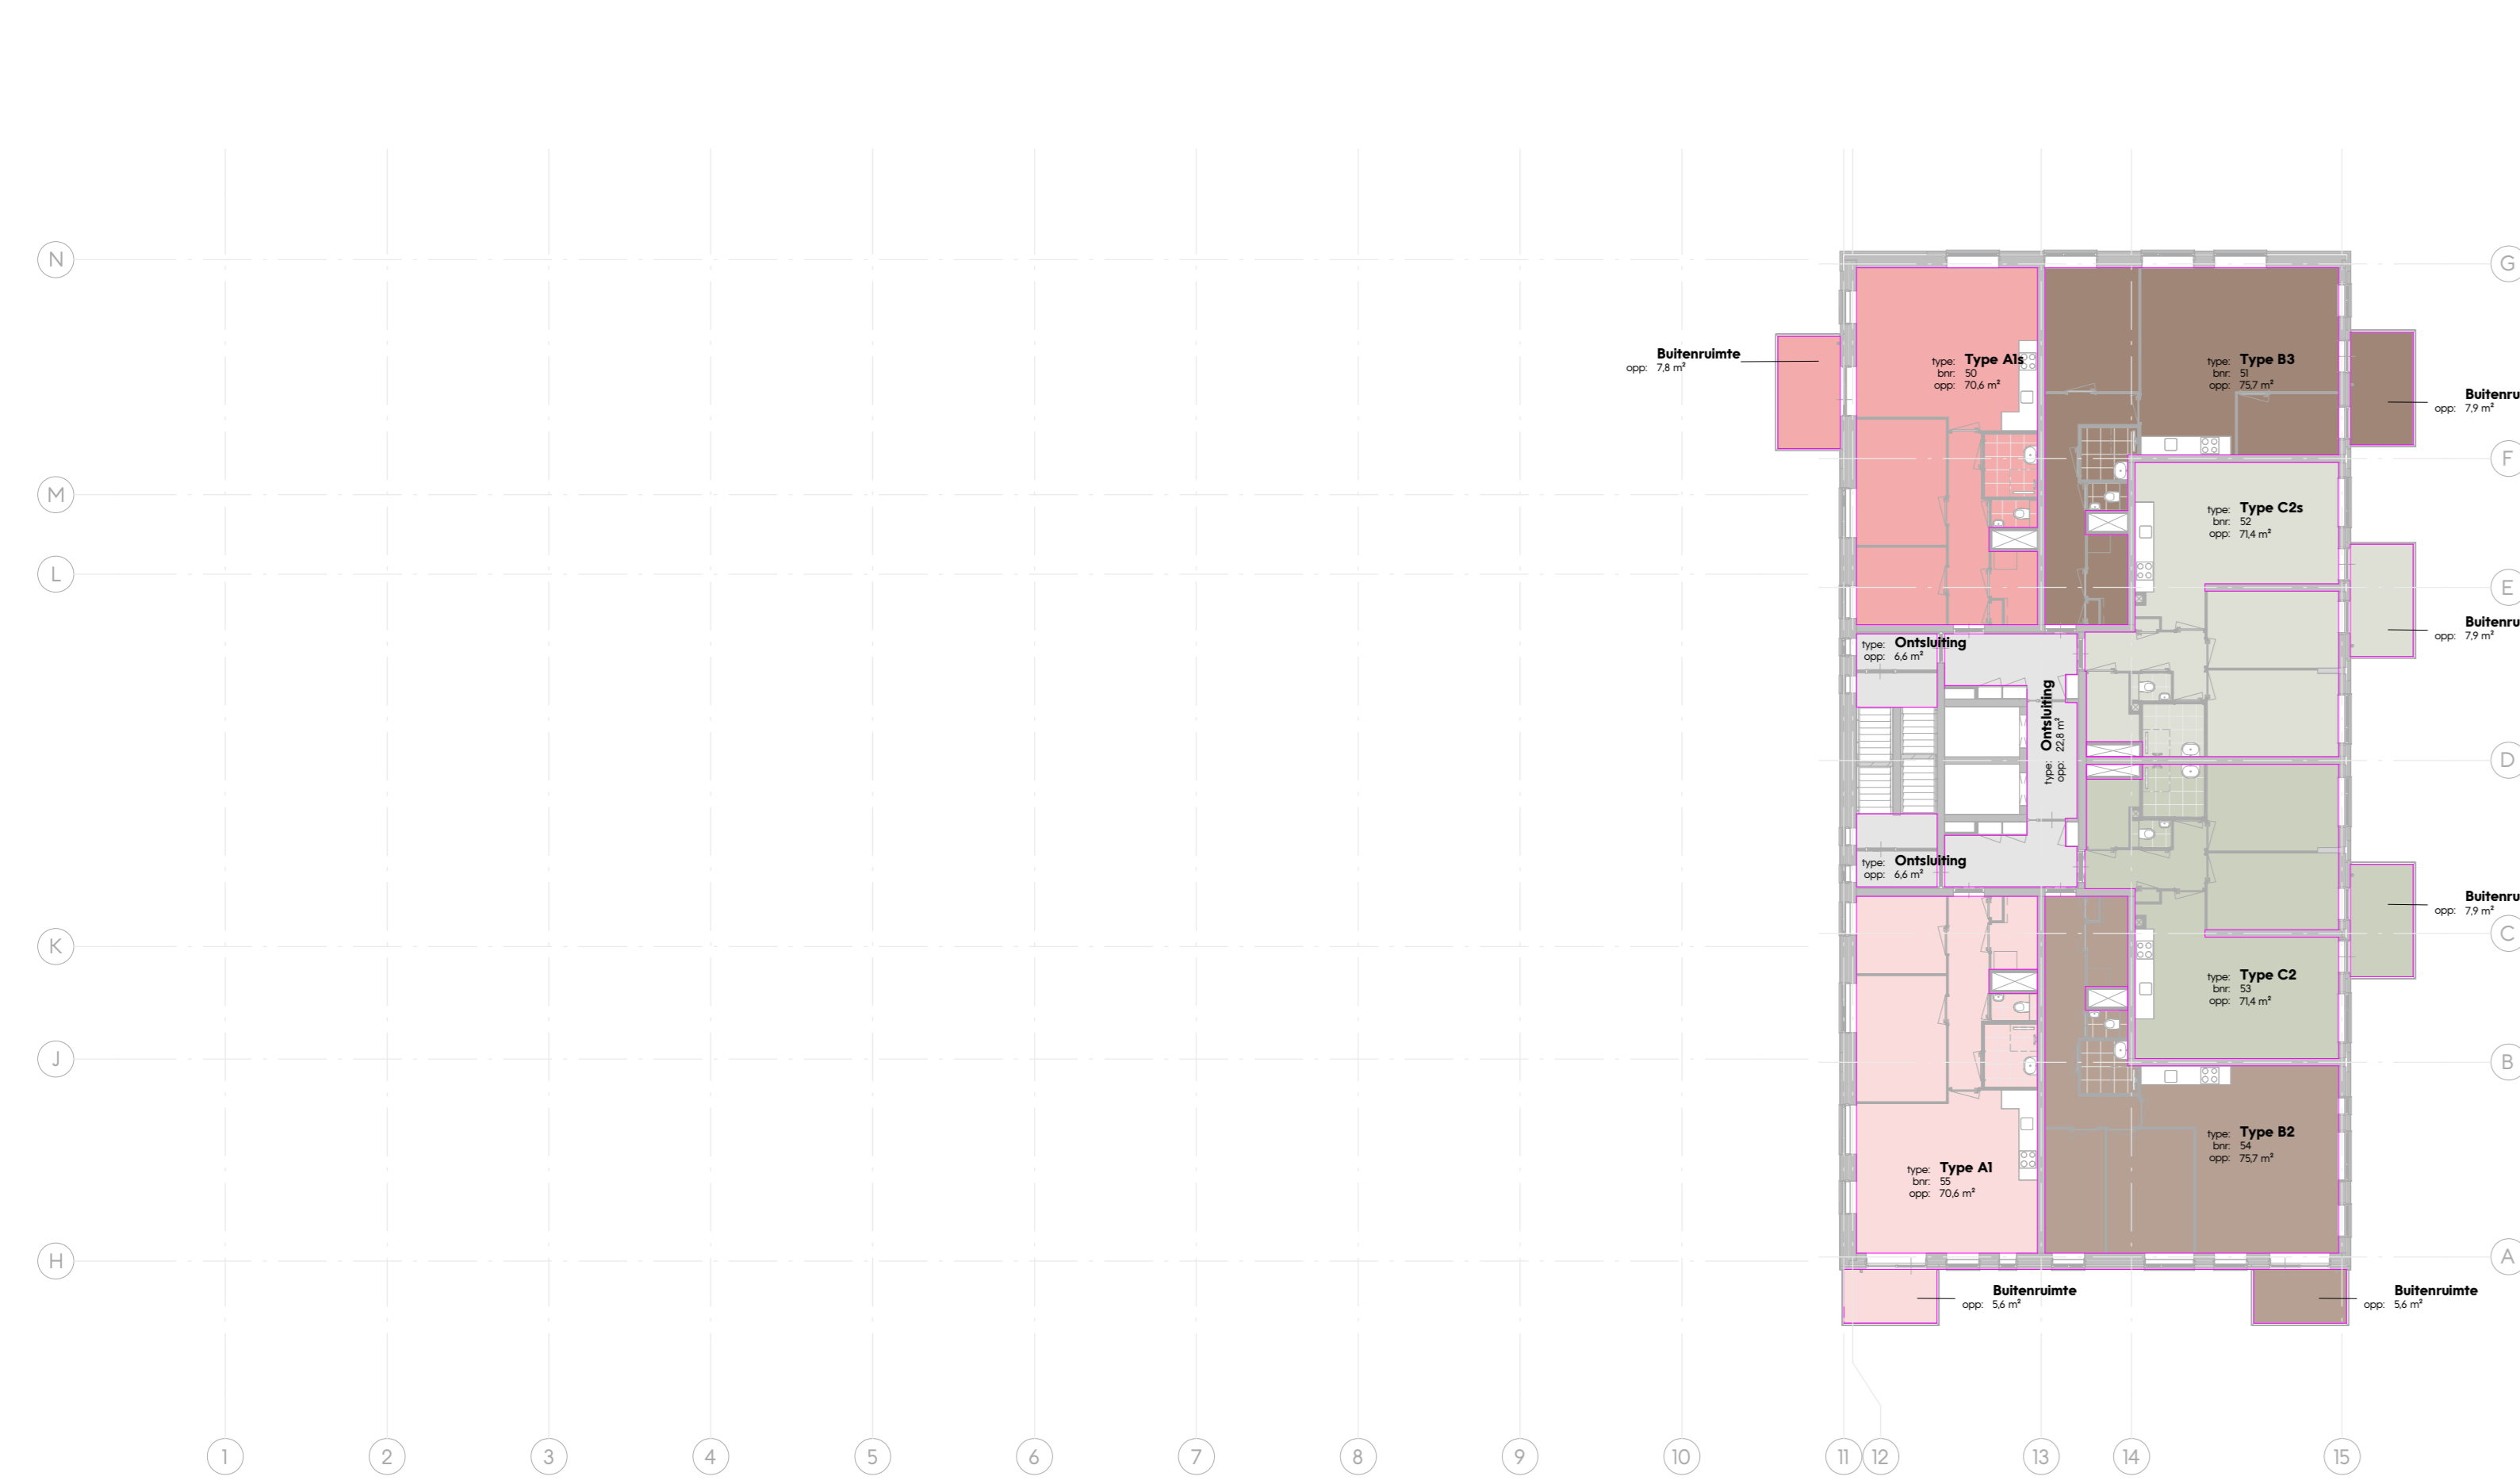


O6_6erde verdieping_PV
1:500

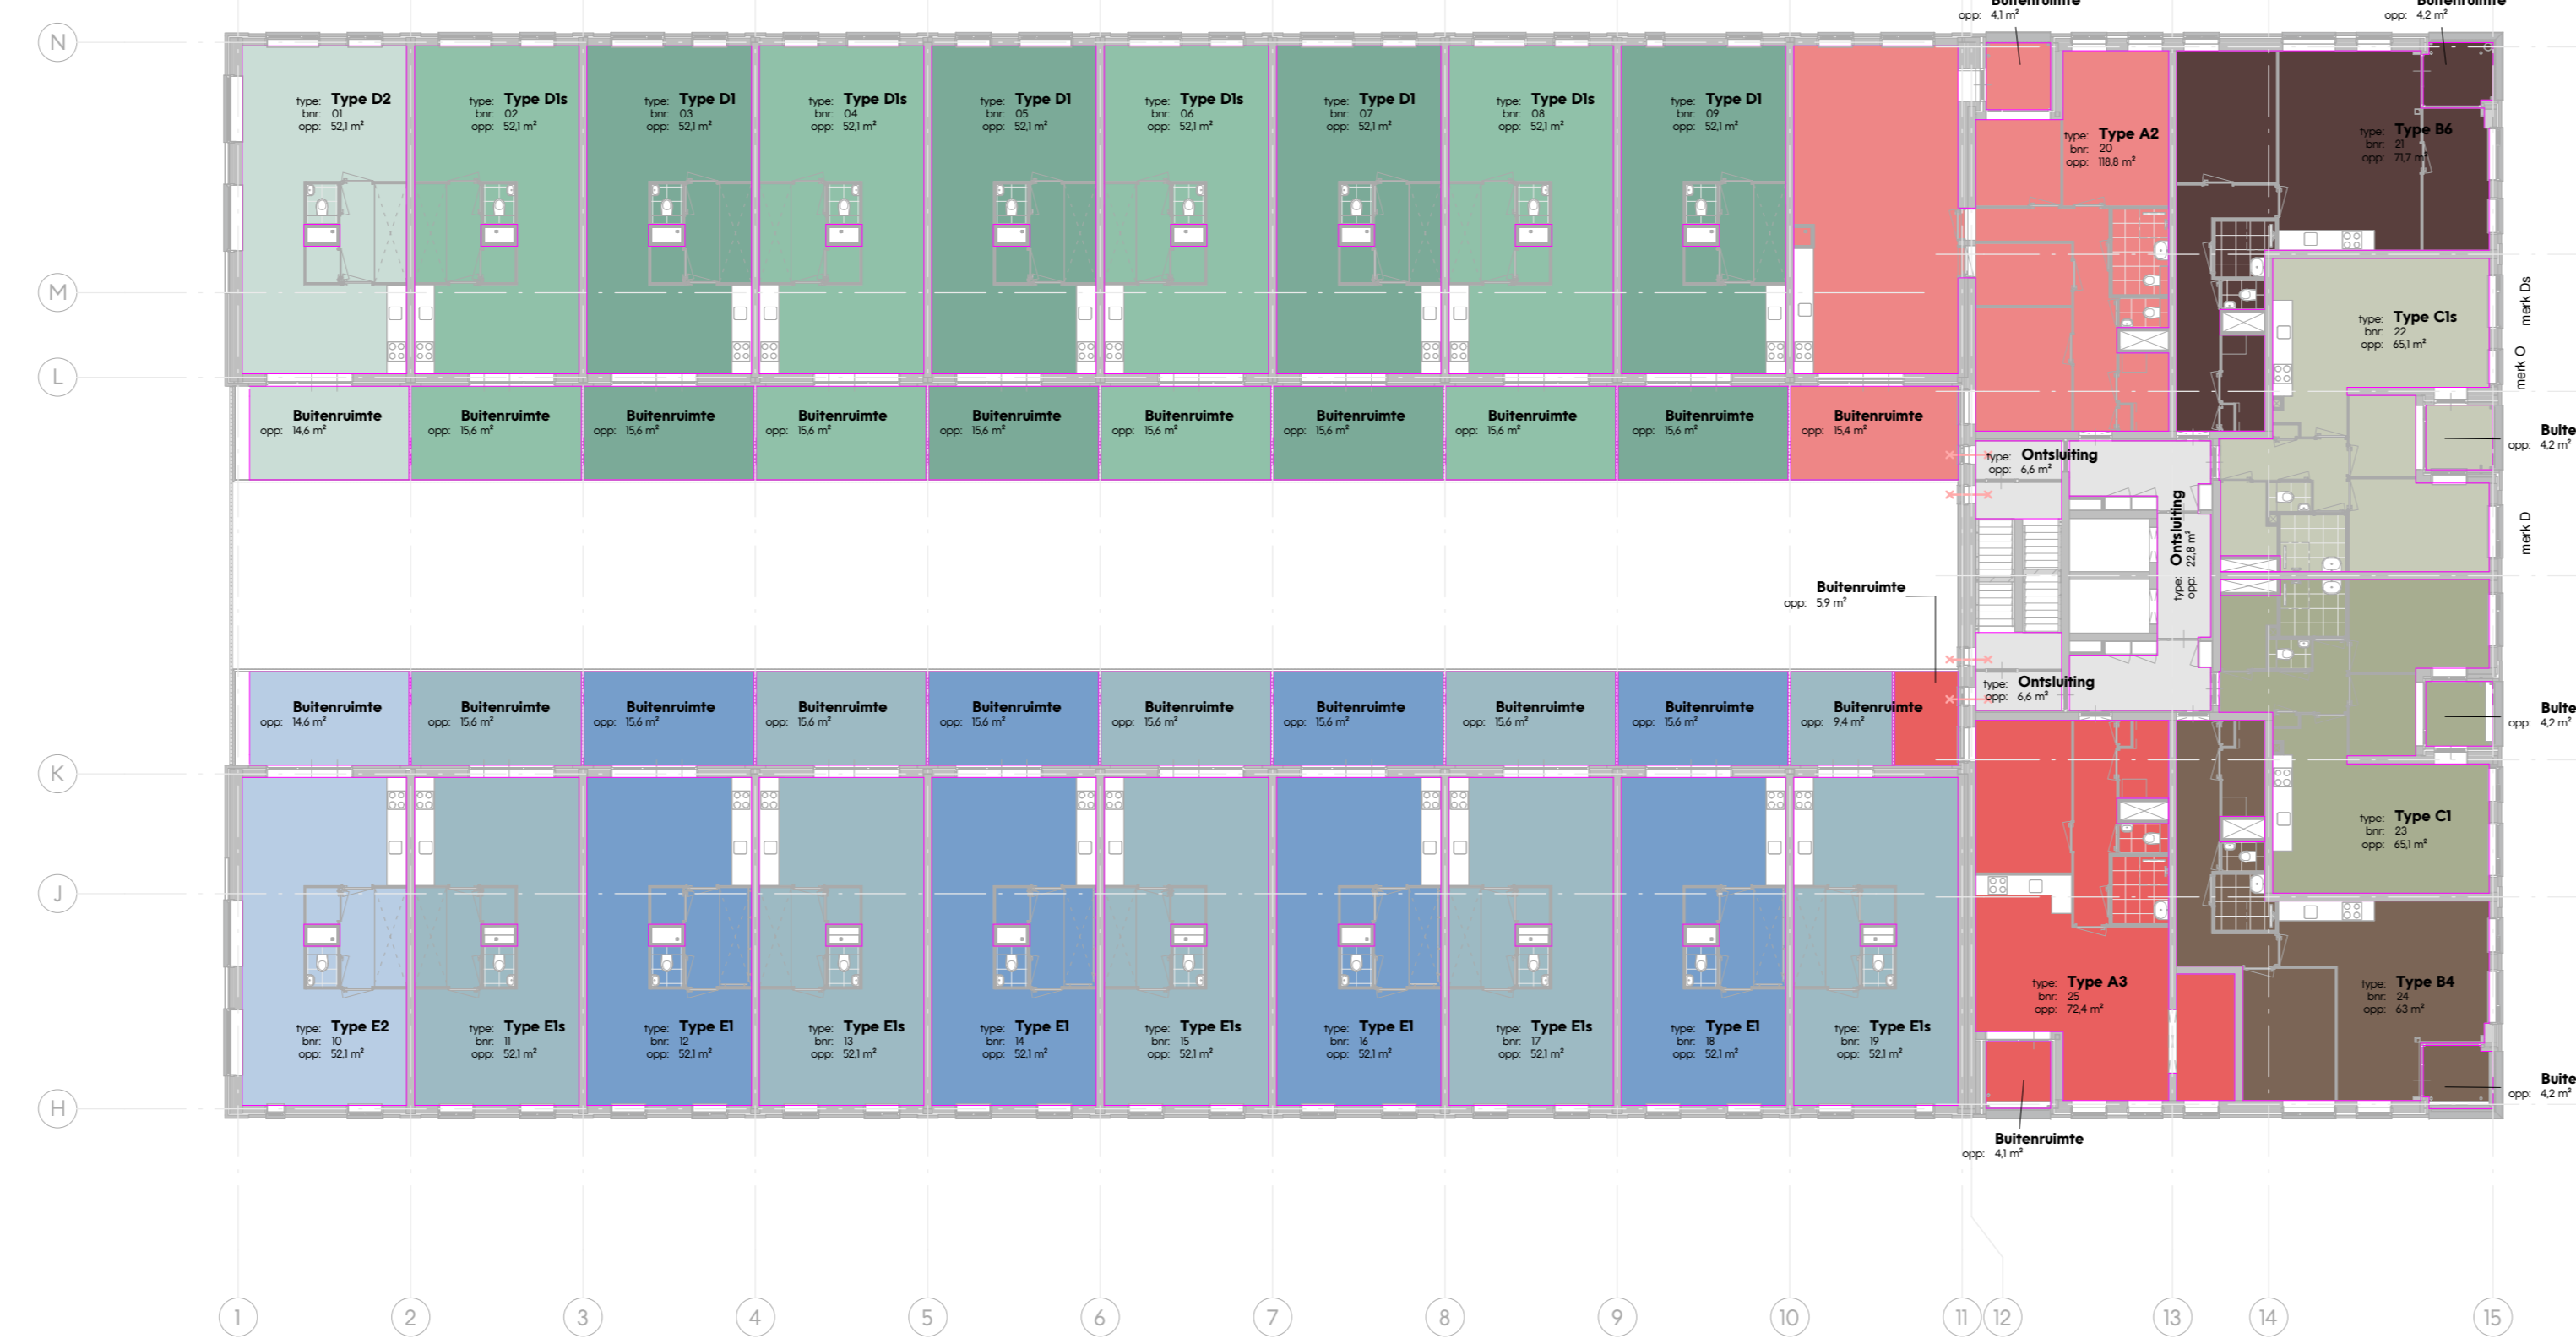


O1_eerste verdieping_PV
1:500

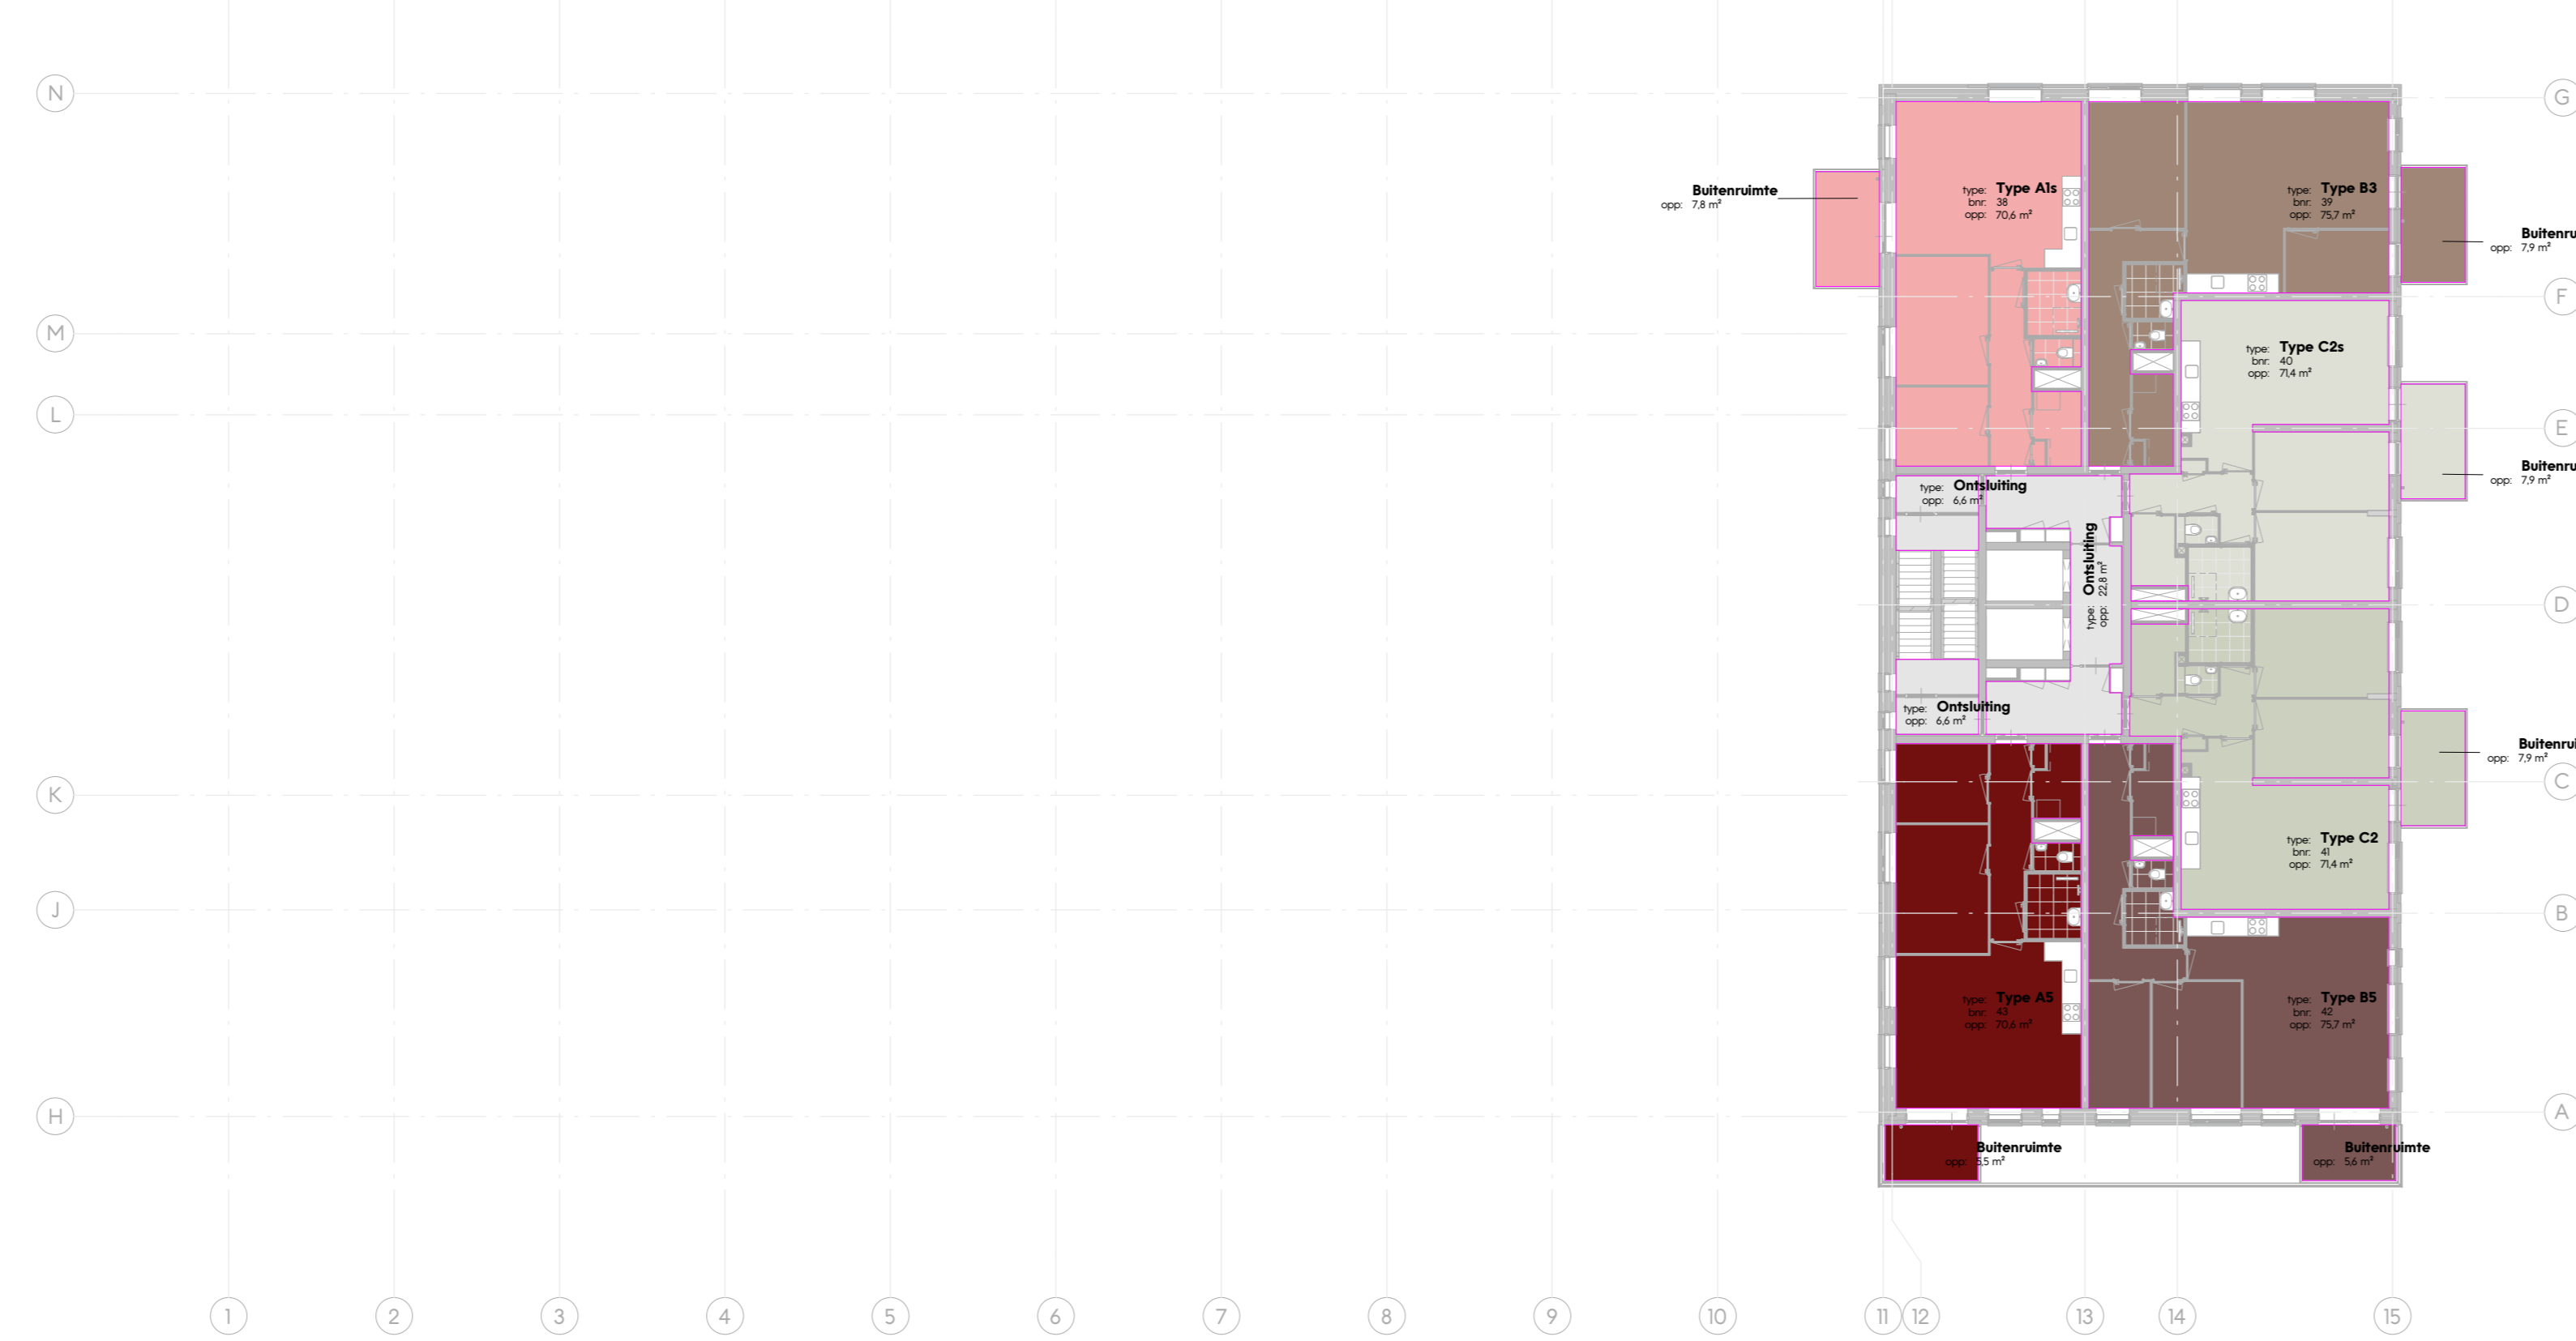


O4_4erde verdieping_PV
1:500

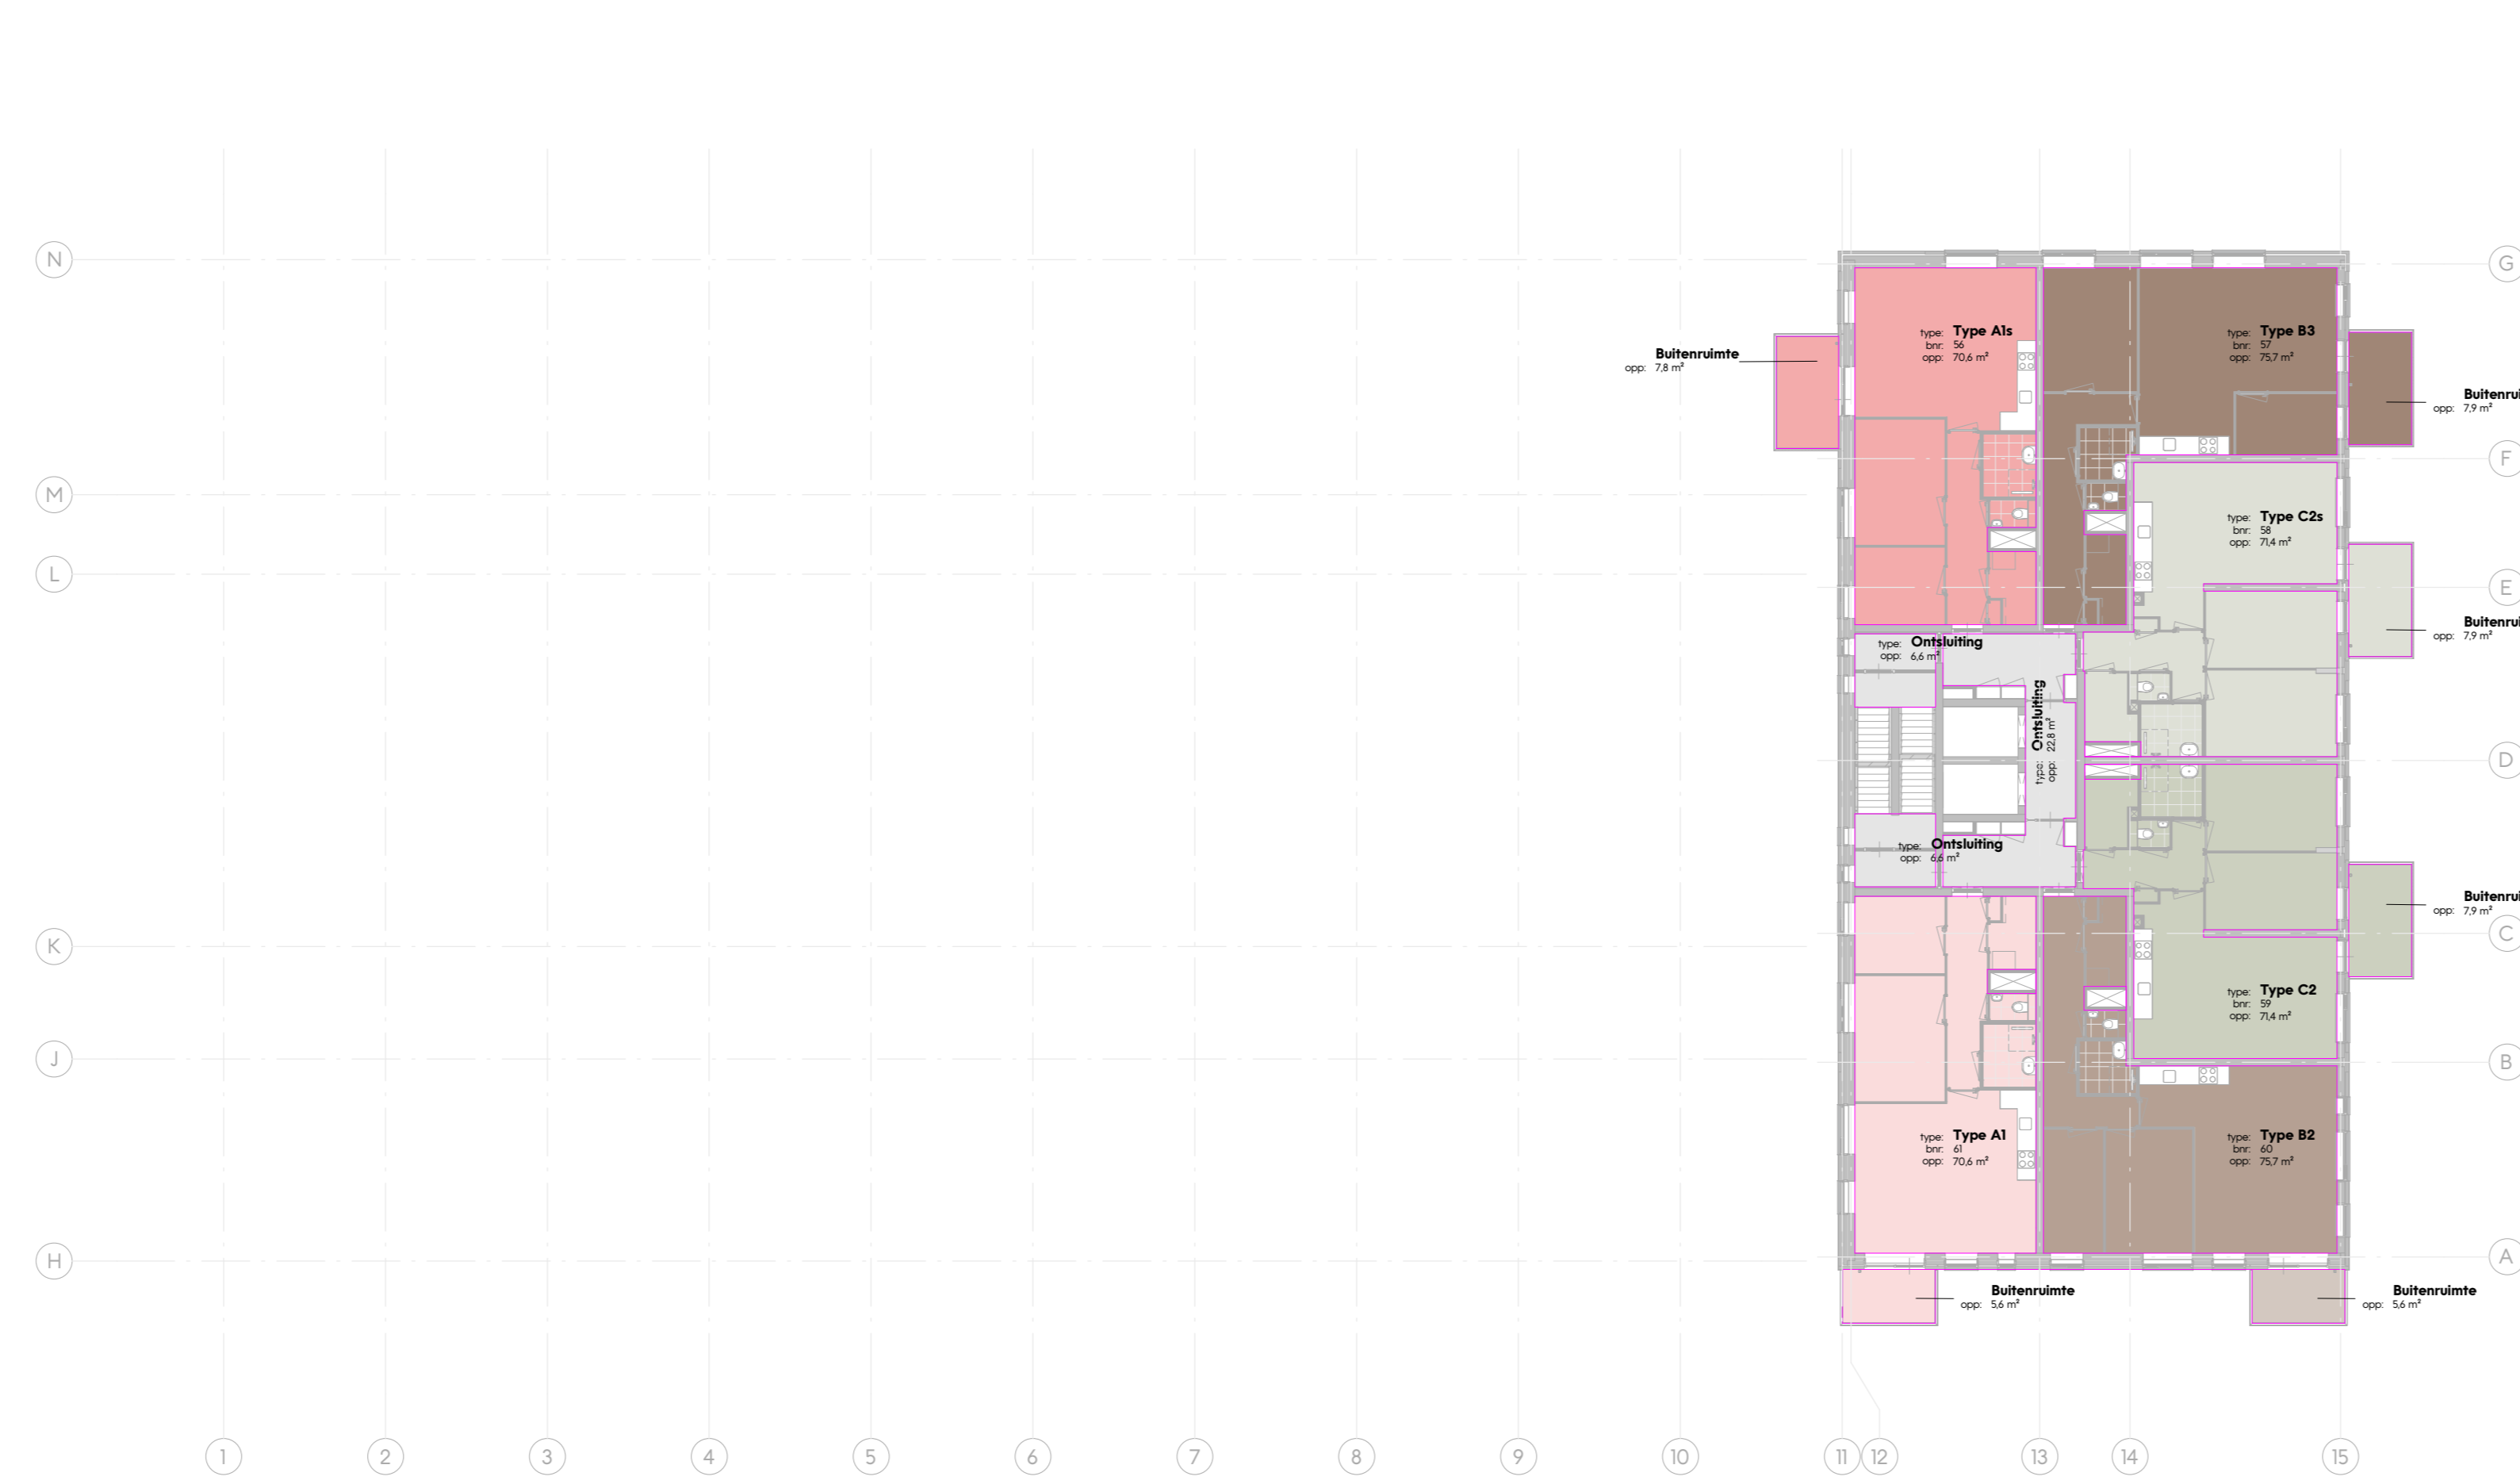


O7_7erde verdieping_PV
1:500

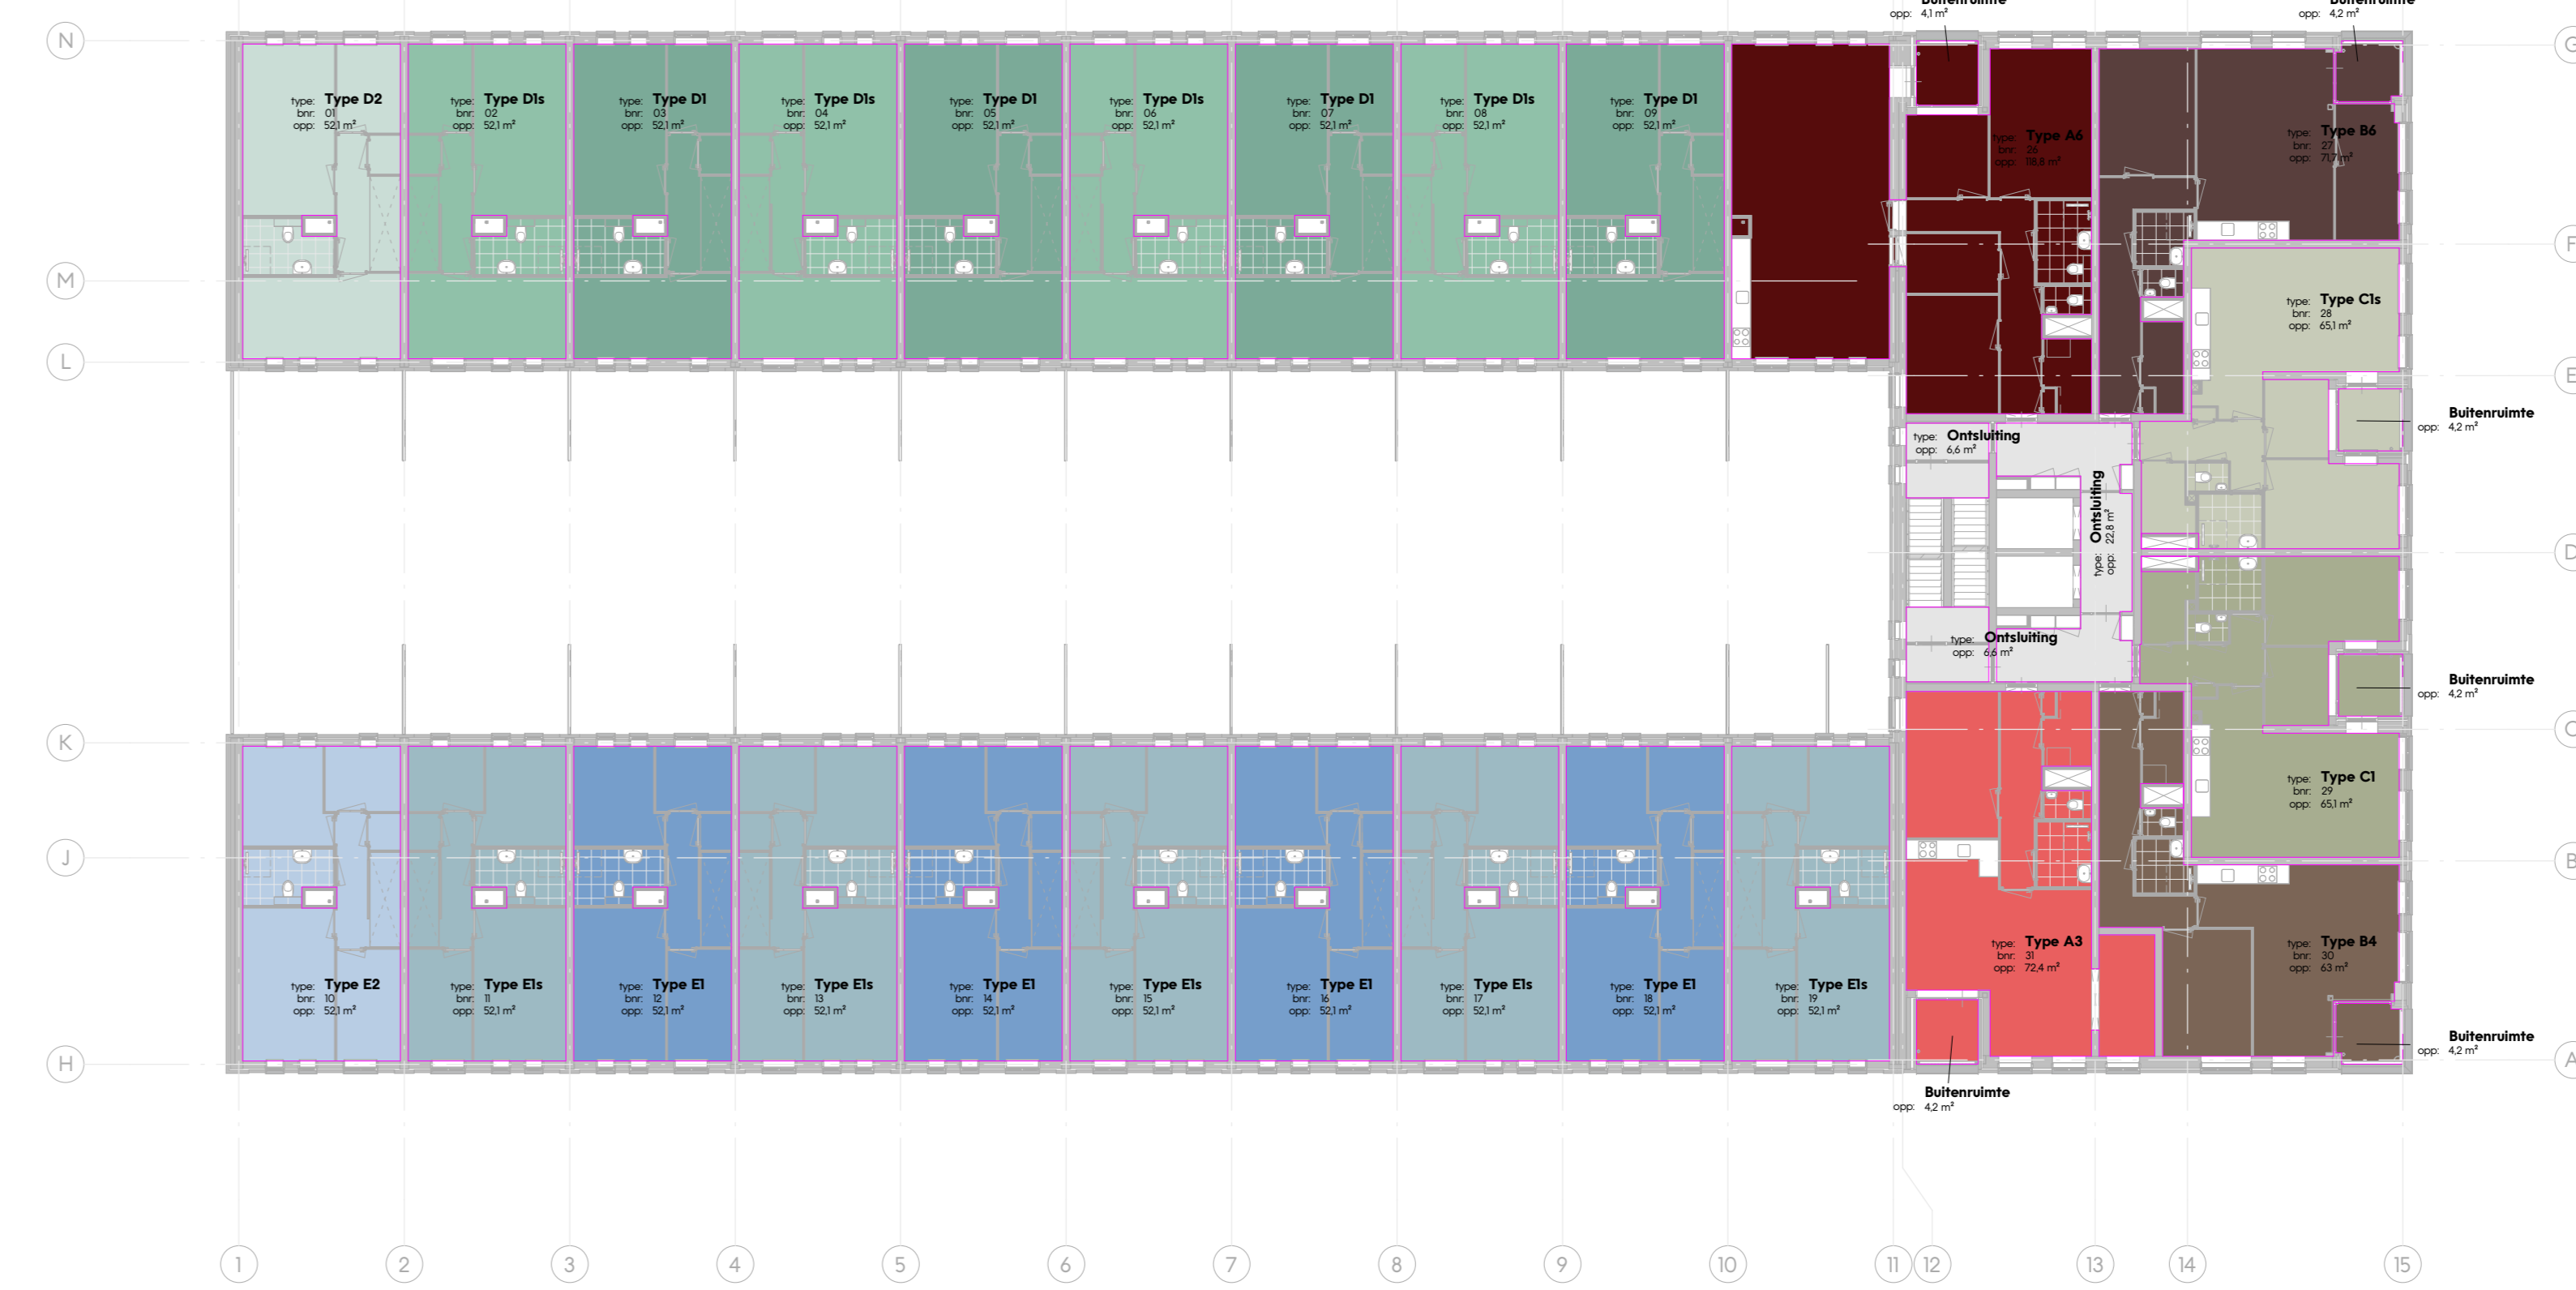

O2_tweede verdieping_PV
1:500

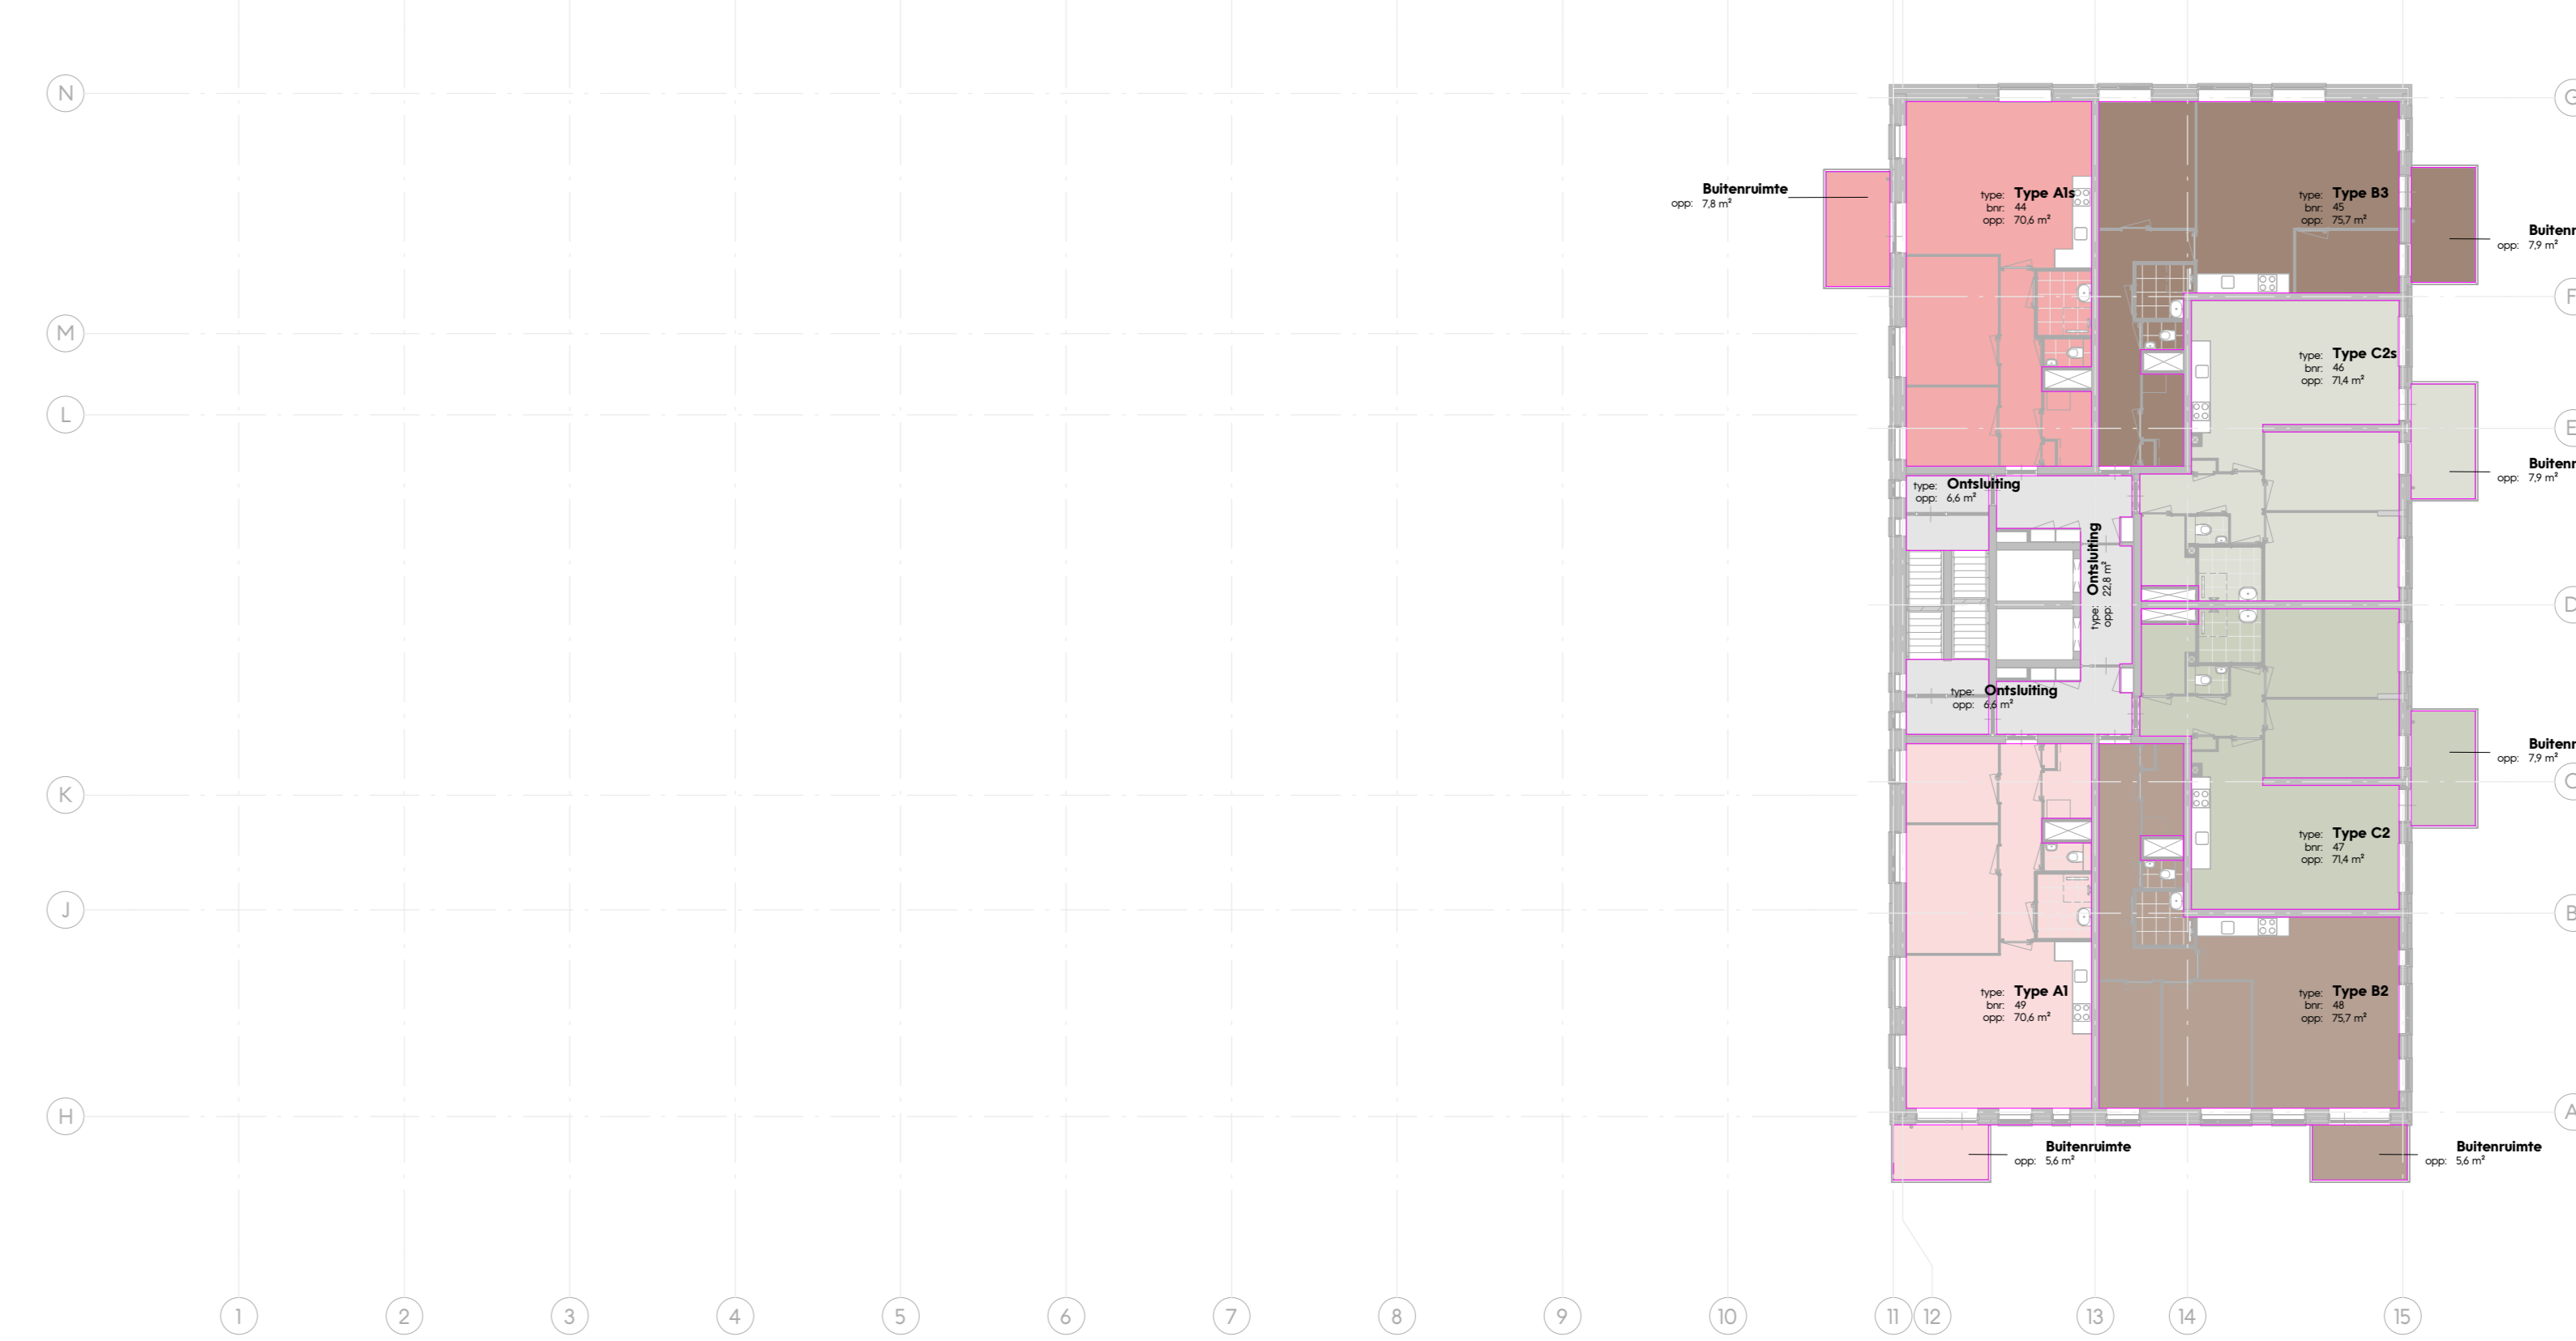

O5_vijfde verdieping_PV
1:500

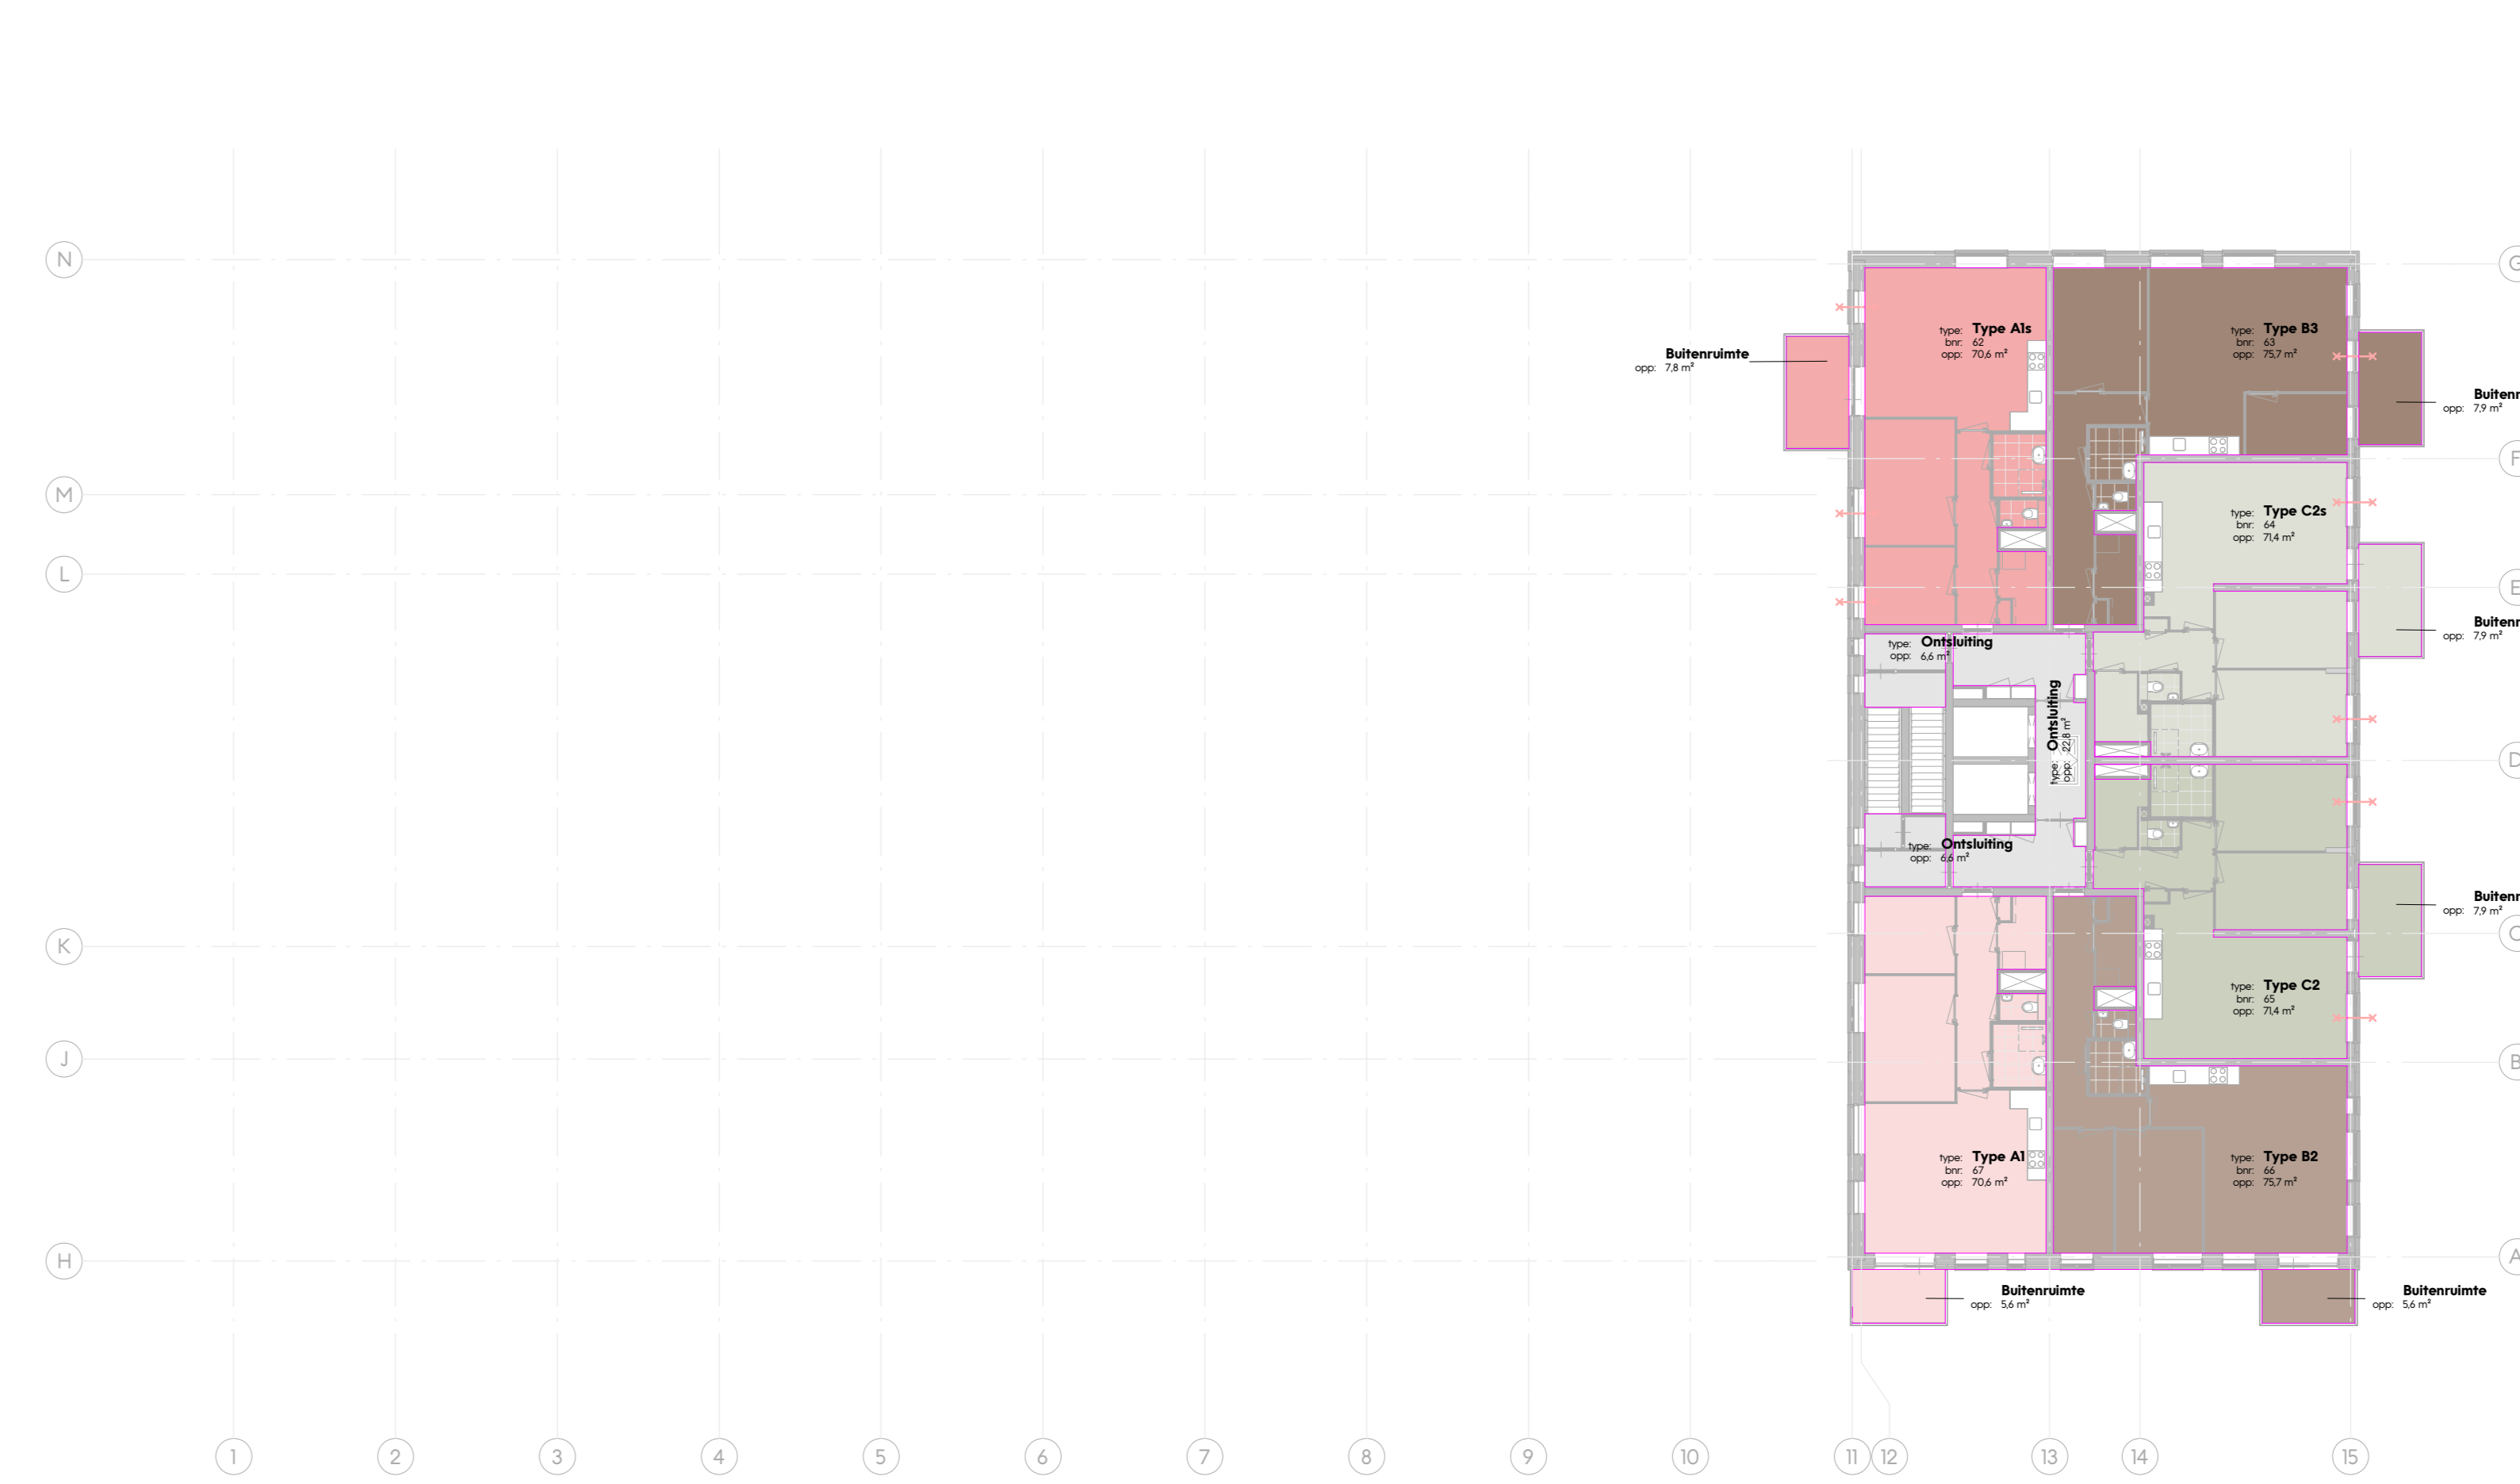

O8_achtste verdieping_PV
1:500

GO_gebruiksoppervlak gebouw		
Omschrijving	Bouwbesluit	Oppervlakte
Berging	Berging	6,1 m ²
		6,1 m²
Commercieel	Commerciële ruimte	221 m ²
		221 m²
Onbepaalde ruimte	Onbepaalde ruimte	28,4 m ²
		28,4 m²
Ontsluiting	Ontsluiting	378,1 m ²
		378,1 m²
Fietsenstalling	Parkeren	143,8 m ²
		143,8 m²
Techniek	Techniek	5 m ²
		5 m²

Type A1	Woonruimte	282,4 m ²
Type A5	Woonruimte	353,1 m ²
Type A2	Woonruimte	118,8 m ²
Type A3	Woonruimte	144,8 m ²
Type A4	Woonruimte	64,7 m ²
Type A4s	Woonruimte	64,7 m ²
Type A5	Woonruimte	70,6 m ²
Type A6	Woonruimte	118,8 m ²
Type B1	Woonruimte	71,7 m ²
Type B2	Woonruimte	302,7 m ²
Type B3	Woonruimte	378,4 m ²
Type B4	Woonruimte	126,1 m ²
Type B5	Woonruimte	75,7 m ²
Type B6	Woonruimte	215,2 m ²
Type C1	Woonruimte	195,3 m ²
Type C1s	Woonruimte	195,2 m ²
Type C2	Woonruimte	357 m ²
Type C2s	Woonruimte	357 m ²
Type D1	Woonruimte	572,3 m ²
Type D1s	Woonruimte	572,3 m ²
Type D2	Woonruimte	143,1 m ²
Type E1	Woonruimte	559,9 m ²
Type E1s	Woonruimte	499,9 m ²
Type E2	Woonruimte	140 m ²
		6179,6 m²
		6961,9 m²

GO_(overdekte) Gebouwegebonden buitenruimte		
Omschrijving	Bouwbesluit	Oppervlakte
Parkeer/stalling auto's	Parkeren	995,5 m ²
		995,5 m²
Buitenruimte commercieel	Buitenruimte commercieel	71,5 m ²
		71,5 m²

Type A1	Buitenruimte	22,3 m ²
Type A1s	Buitenruimte	39,1 m ²
Type A2	Buitenruimte	19,6 m ²
Type A3	Buitenruimte	14,3 m ²
Type A4	Buitenruimte	5,6 m ²
Type A4s	Buitenruimte	5,7 m ²
Type A5	Buitenruimte	5,5 m ²
Type A6	Buitenruimte	4,2 m ²
Type B1	Buitenruimte	9,8 m ²
Type B2	Buitenruimte	16,7 m ²
Type B3	Buitenruimte	39,4 m ²
Type B4	Buitenruimte	8,3 m ²
Type B5	Buitenruimte	5,6 m ²
Type B6	Buitenruimte	12,5 m ²
Type C1	Buitenruimte	12,7 m ²
Type C1s	Buitenruimte	12,7 m ²
Type C2	Buitenruimte	39,4 m ²
Type C2s	Buitenruimte	39,4 m ²
Type D1	Buitenruimte	62,5 m ²
Type D1s	Buitenruimte	62,5 m ²
Type D2	Buitenruimte	14,6 m ²
Type E1	Buitenruimte	110,8 m ²
Type E1s	Buitenruimte	132,2 m ²
Type E2	Buitenruimte	27,8 m ²
		723,2 m²
		1790,2 m²

DEFINITIEF

PROJECT: Wilhelm Telplaats, Hoogvliet
 PREFACTOR: Definitief ontwerp
 ONDERDEEL: Plattegronden Gebruiksoppervlak (GO)
 PROJECTLEIDER: [Redacted]
 DATUM: 05-03-2024
 SCHALE: 1200
 FORMAAT: A0

ONTWERPER: **Woboma bv**
 ONTWERP: [Redacted]