
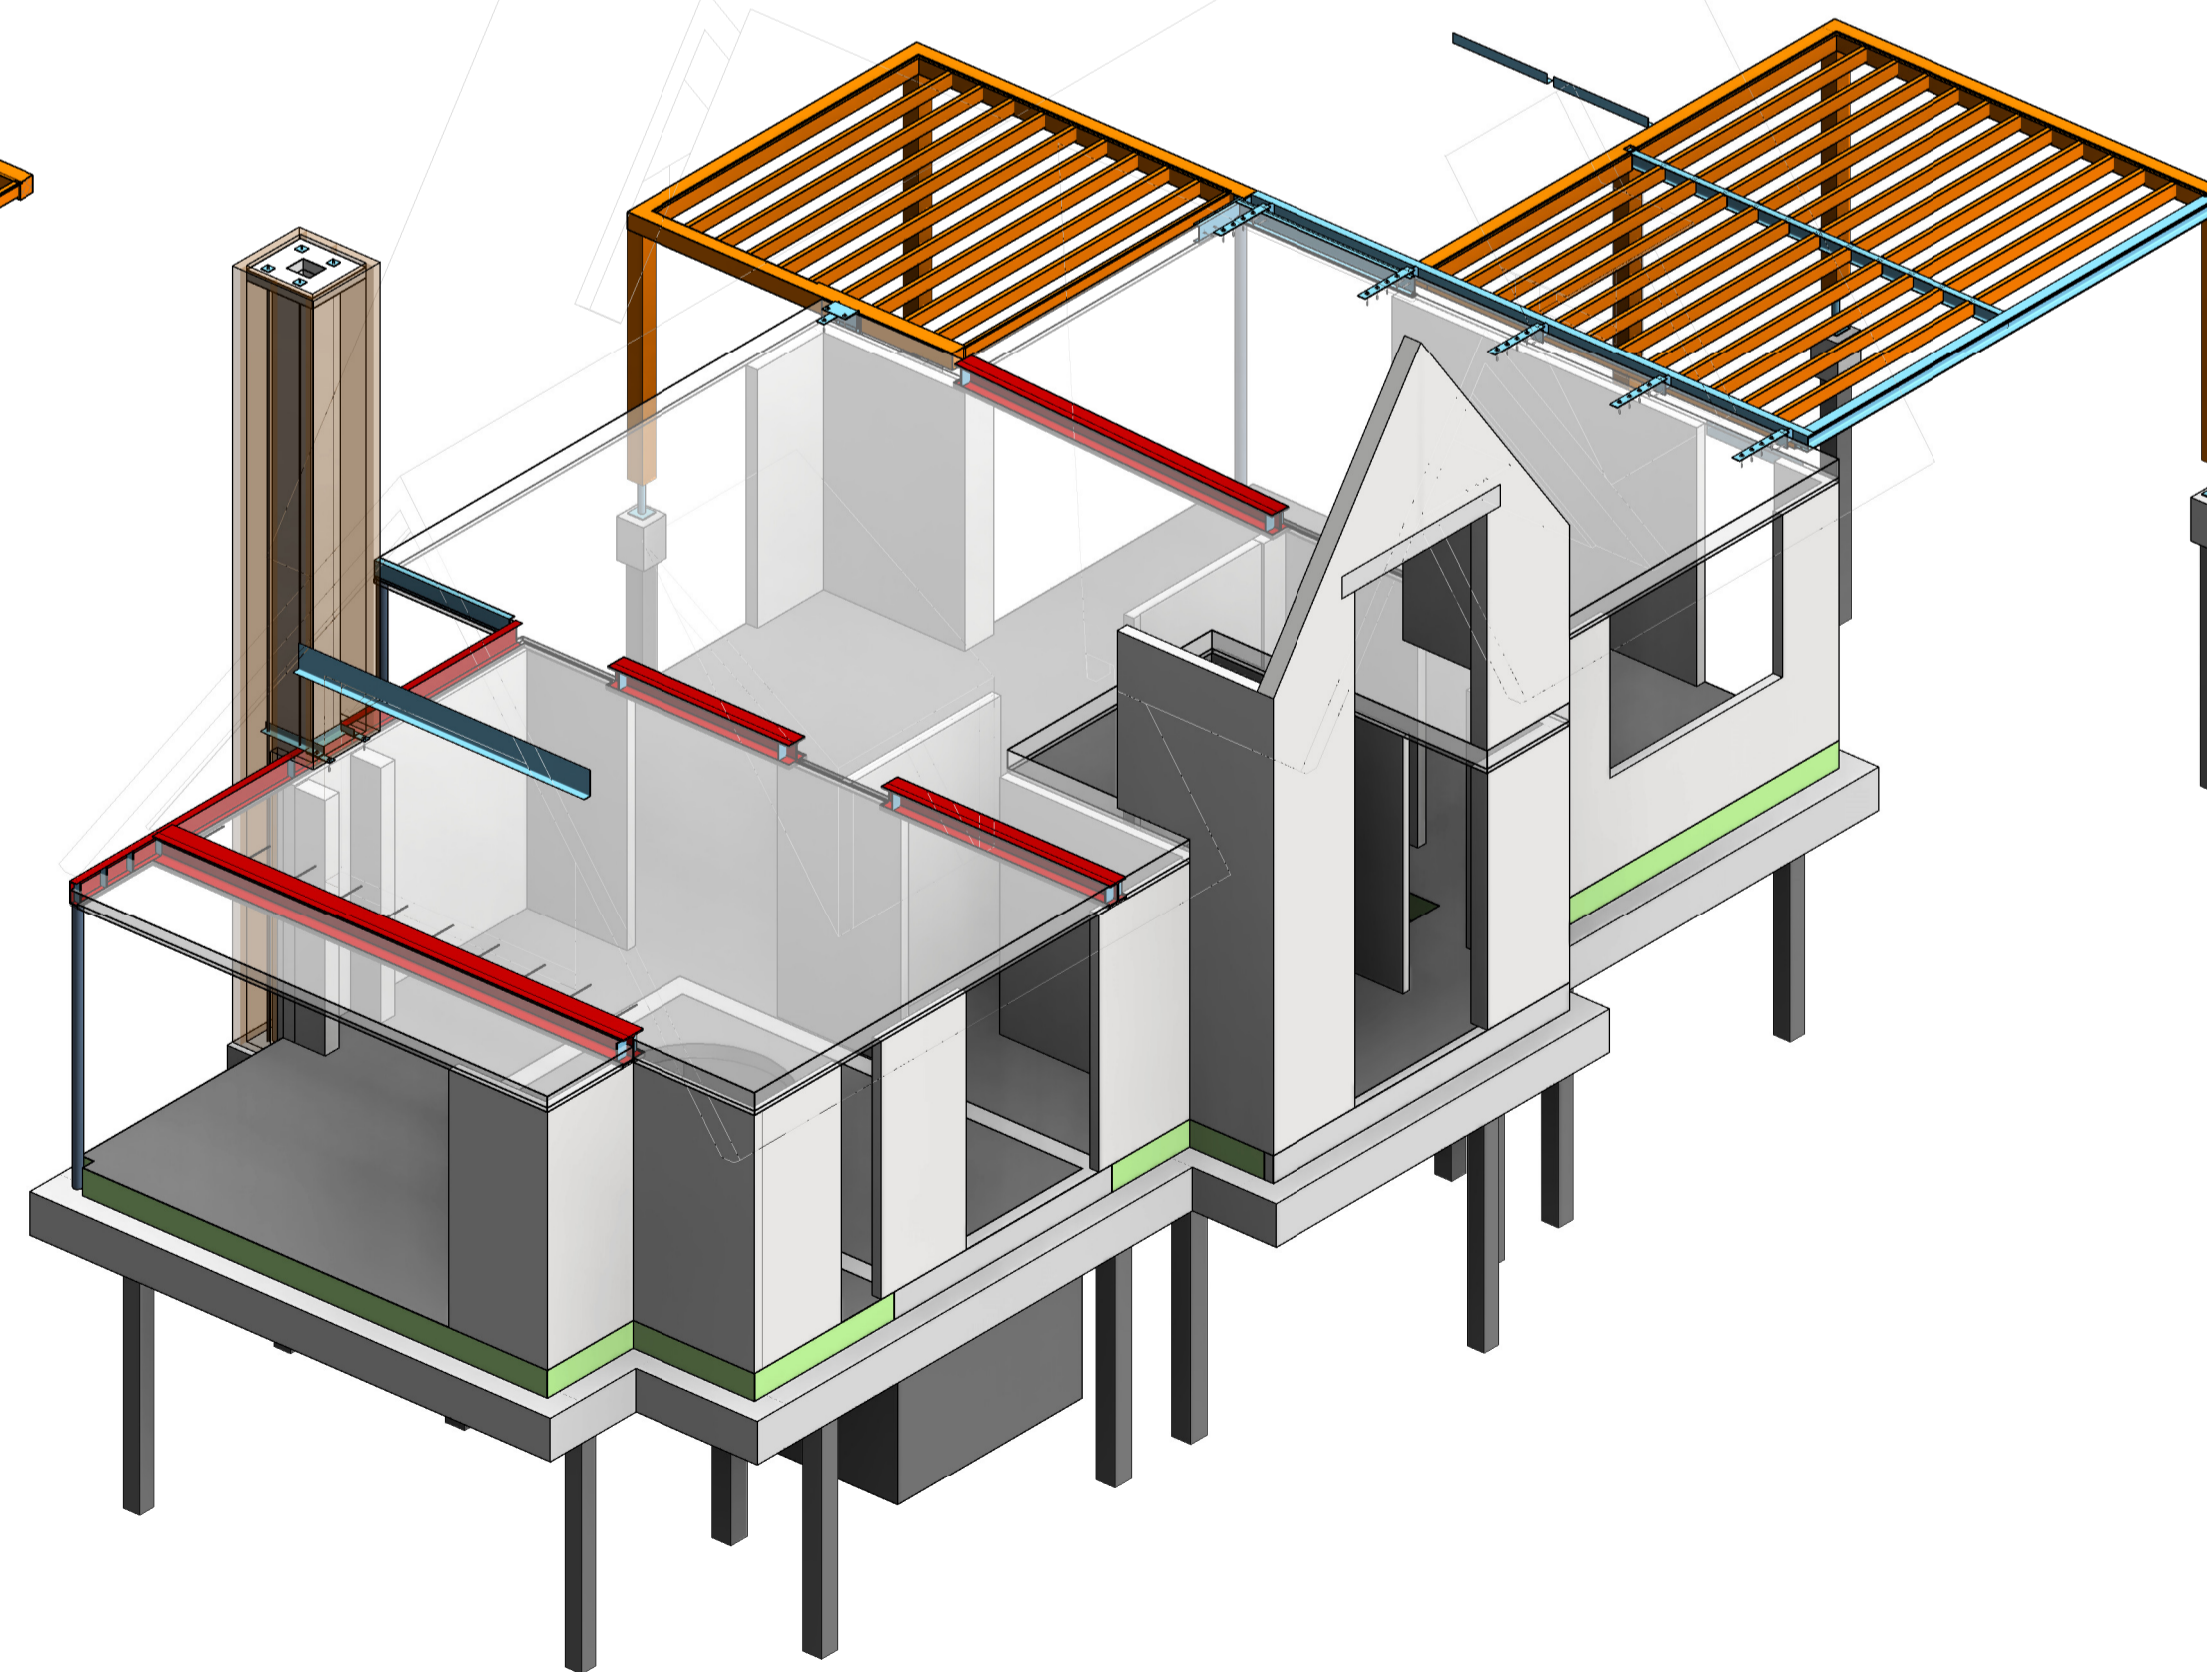


Overzicht stalen onderdelen (indicatief)

Voetplaten, kopplaten, verbindingen, schotten etc. volgens staalleverancier
Stalen liggers t.p.v. opleggingen, kolommen, aansluitende ligger voorzien van ingelaste schotten

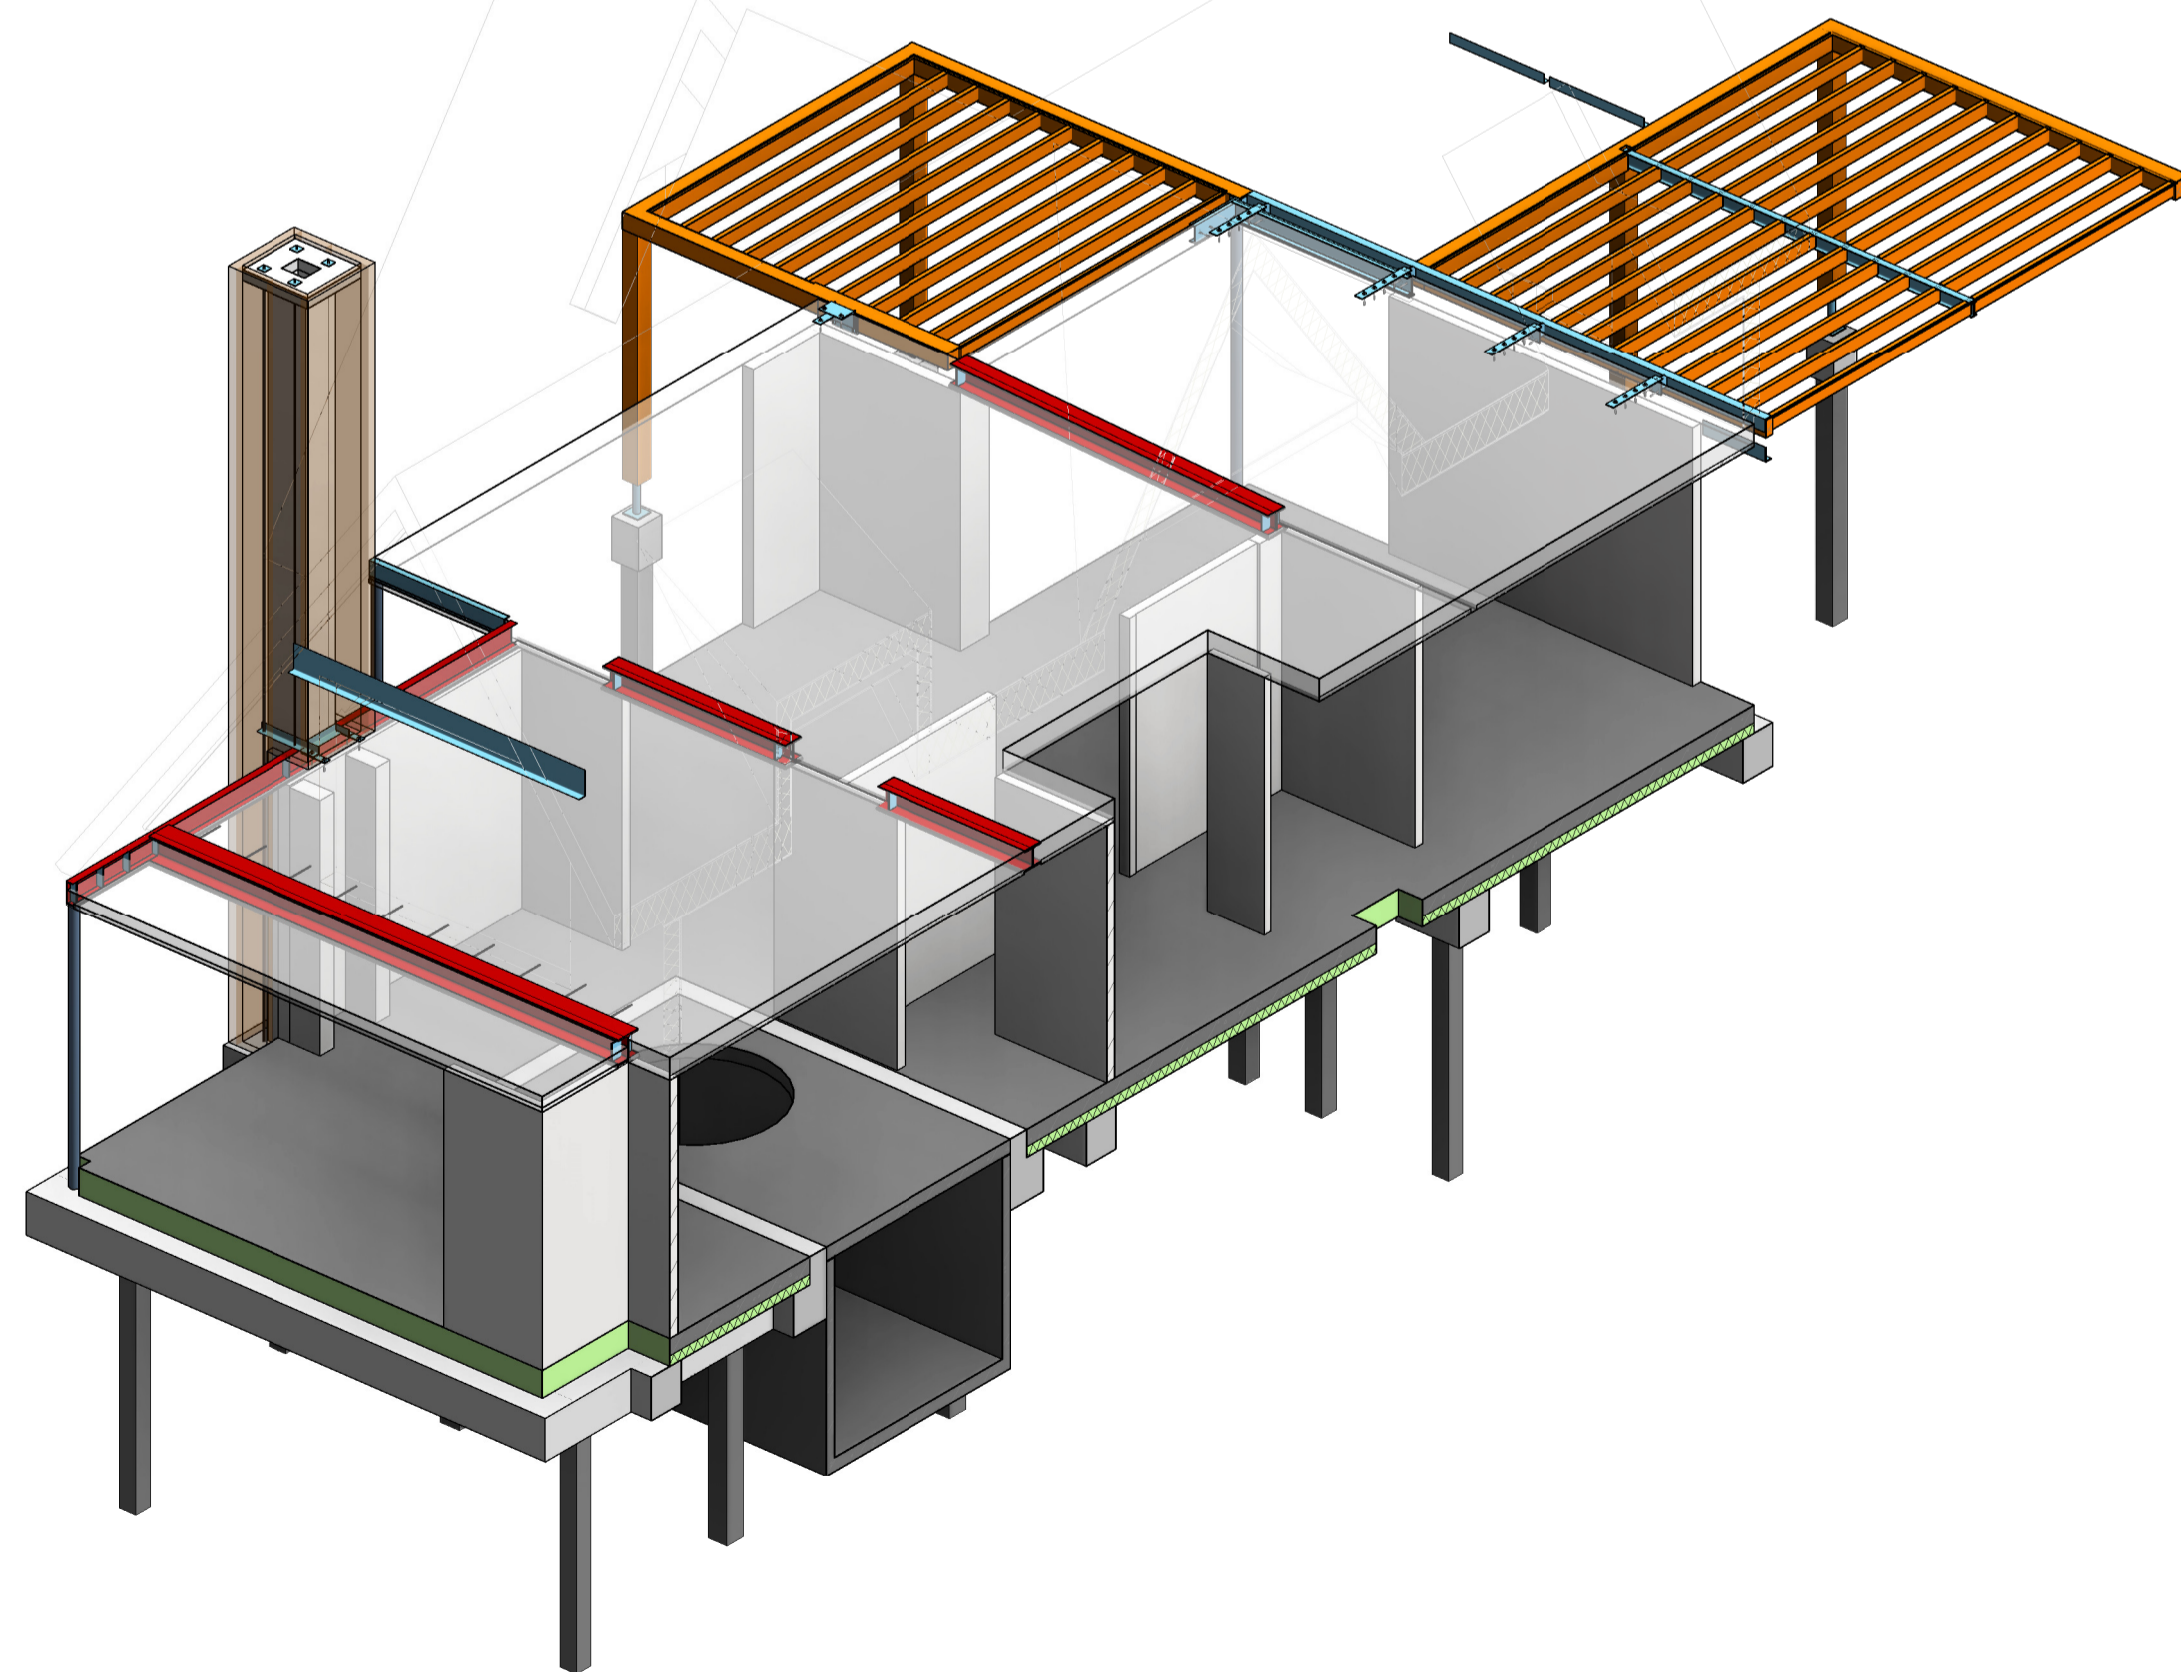

Zie overige WT-tekeningen voor algemene gegevens
Deze 3D overzichten zijn informatief

revisie	datum	wijziging
project	: Nieuwbouw woning Linker Rottekade 202 Rdam kavel 4	
onderdeel	: Werktekening - 3D overzichten	
opdrachtgever	: Mattone Bouwmeesters B.V. Capelle aan den IJssel	
architect	: Mattone Bouwmeesters B.V. Capelle aan den IJssel	
modelleur	: [Redacted] en	
schaal	: [Redacted]	formaat : A1
datum	: 29-02-2024	(1e uitgave)
status	: concept	
projectnr.:	230283	bladr.: WT-07
Bezoekadres: Rivium Quadrant 163 Capelle aan den IJssel	T. 06 47 45 44 90 E. info@ib-vanwijngaarden.nl W. www.ib-vanwijngaarden.nl	revisie: