



Verbouwing Woonhuis
 Westerstraat 44
 Rotterdam


Bestaande situatie
 Gevelaanzicht straatzijde

XX ARCHITECTEN
 Rottekade 8
 Bergschenhoek

ARCENIKO

formaat	A3	21-02-2023	A	D	G	project	23310	tekening	D.00.41
schaal	1:100	10-10-2023	B	E	H				
fase	Bestaand		C	F	I				

architecten

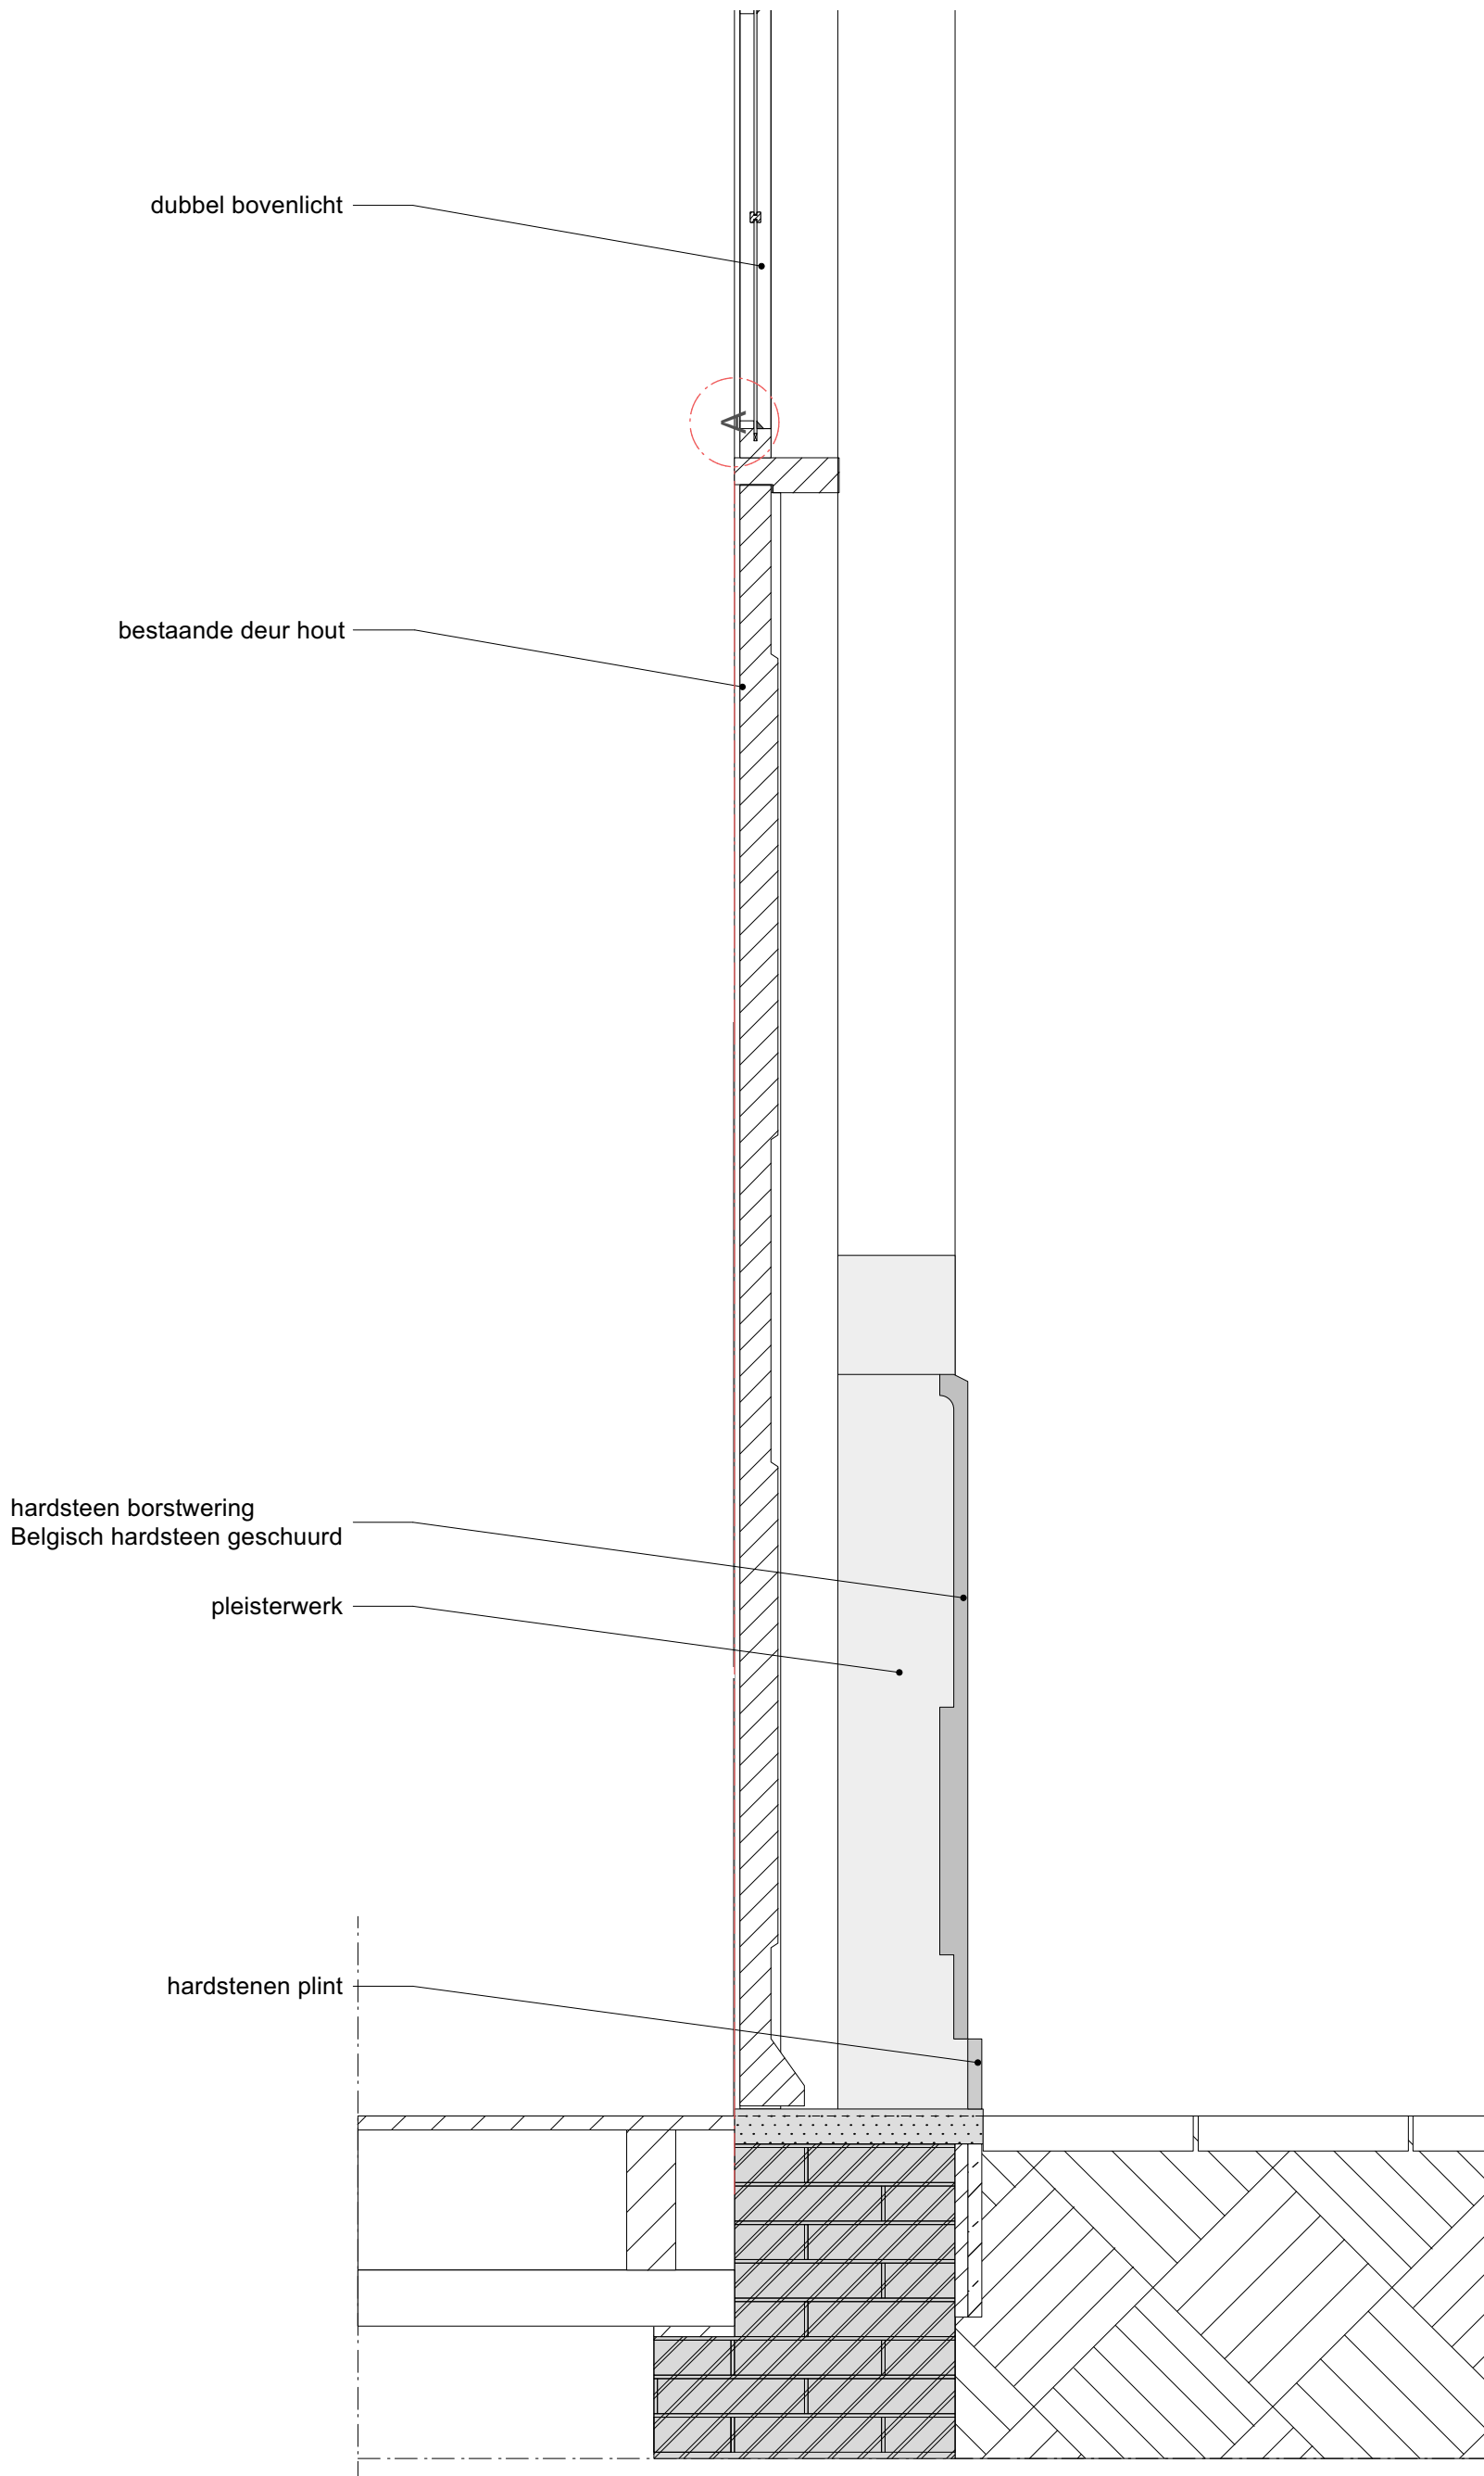

dubbel bovenlicht

bestaande deur hout

hardsteen borstwering
Belgisch hardsteen geschuurd

pleisterwerk

hardstenen plint

**Verbouwing Woonhuis
Westerstraat 44
Rotterdam**

**Bestaande situatie
Detaildoorsnede deur bestaand**


XX ARCHITECTEN
Rottekade 8
Bergschenhoek


ARCONIKO

<i>formaat</i>	A3	30-06-2023	A	D	G
<i>schaal</i>	1:10	21-08-2023	B	E	H
<i>fase</i>	Definitief ontwerp	05-10-2023	C	F	I

<i>project</i>	23310	<i>tekening</i>	DT.V02A
----------------	--------------	-----------------	----------------

architecten

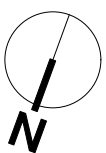

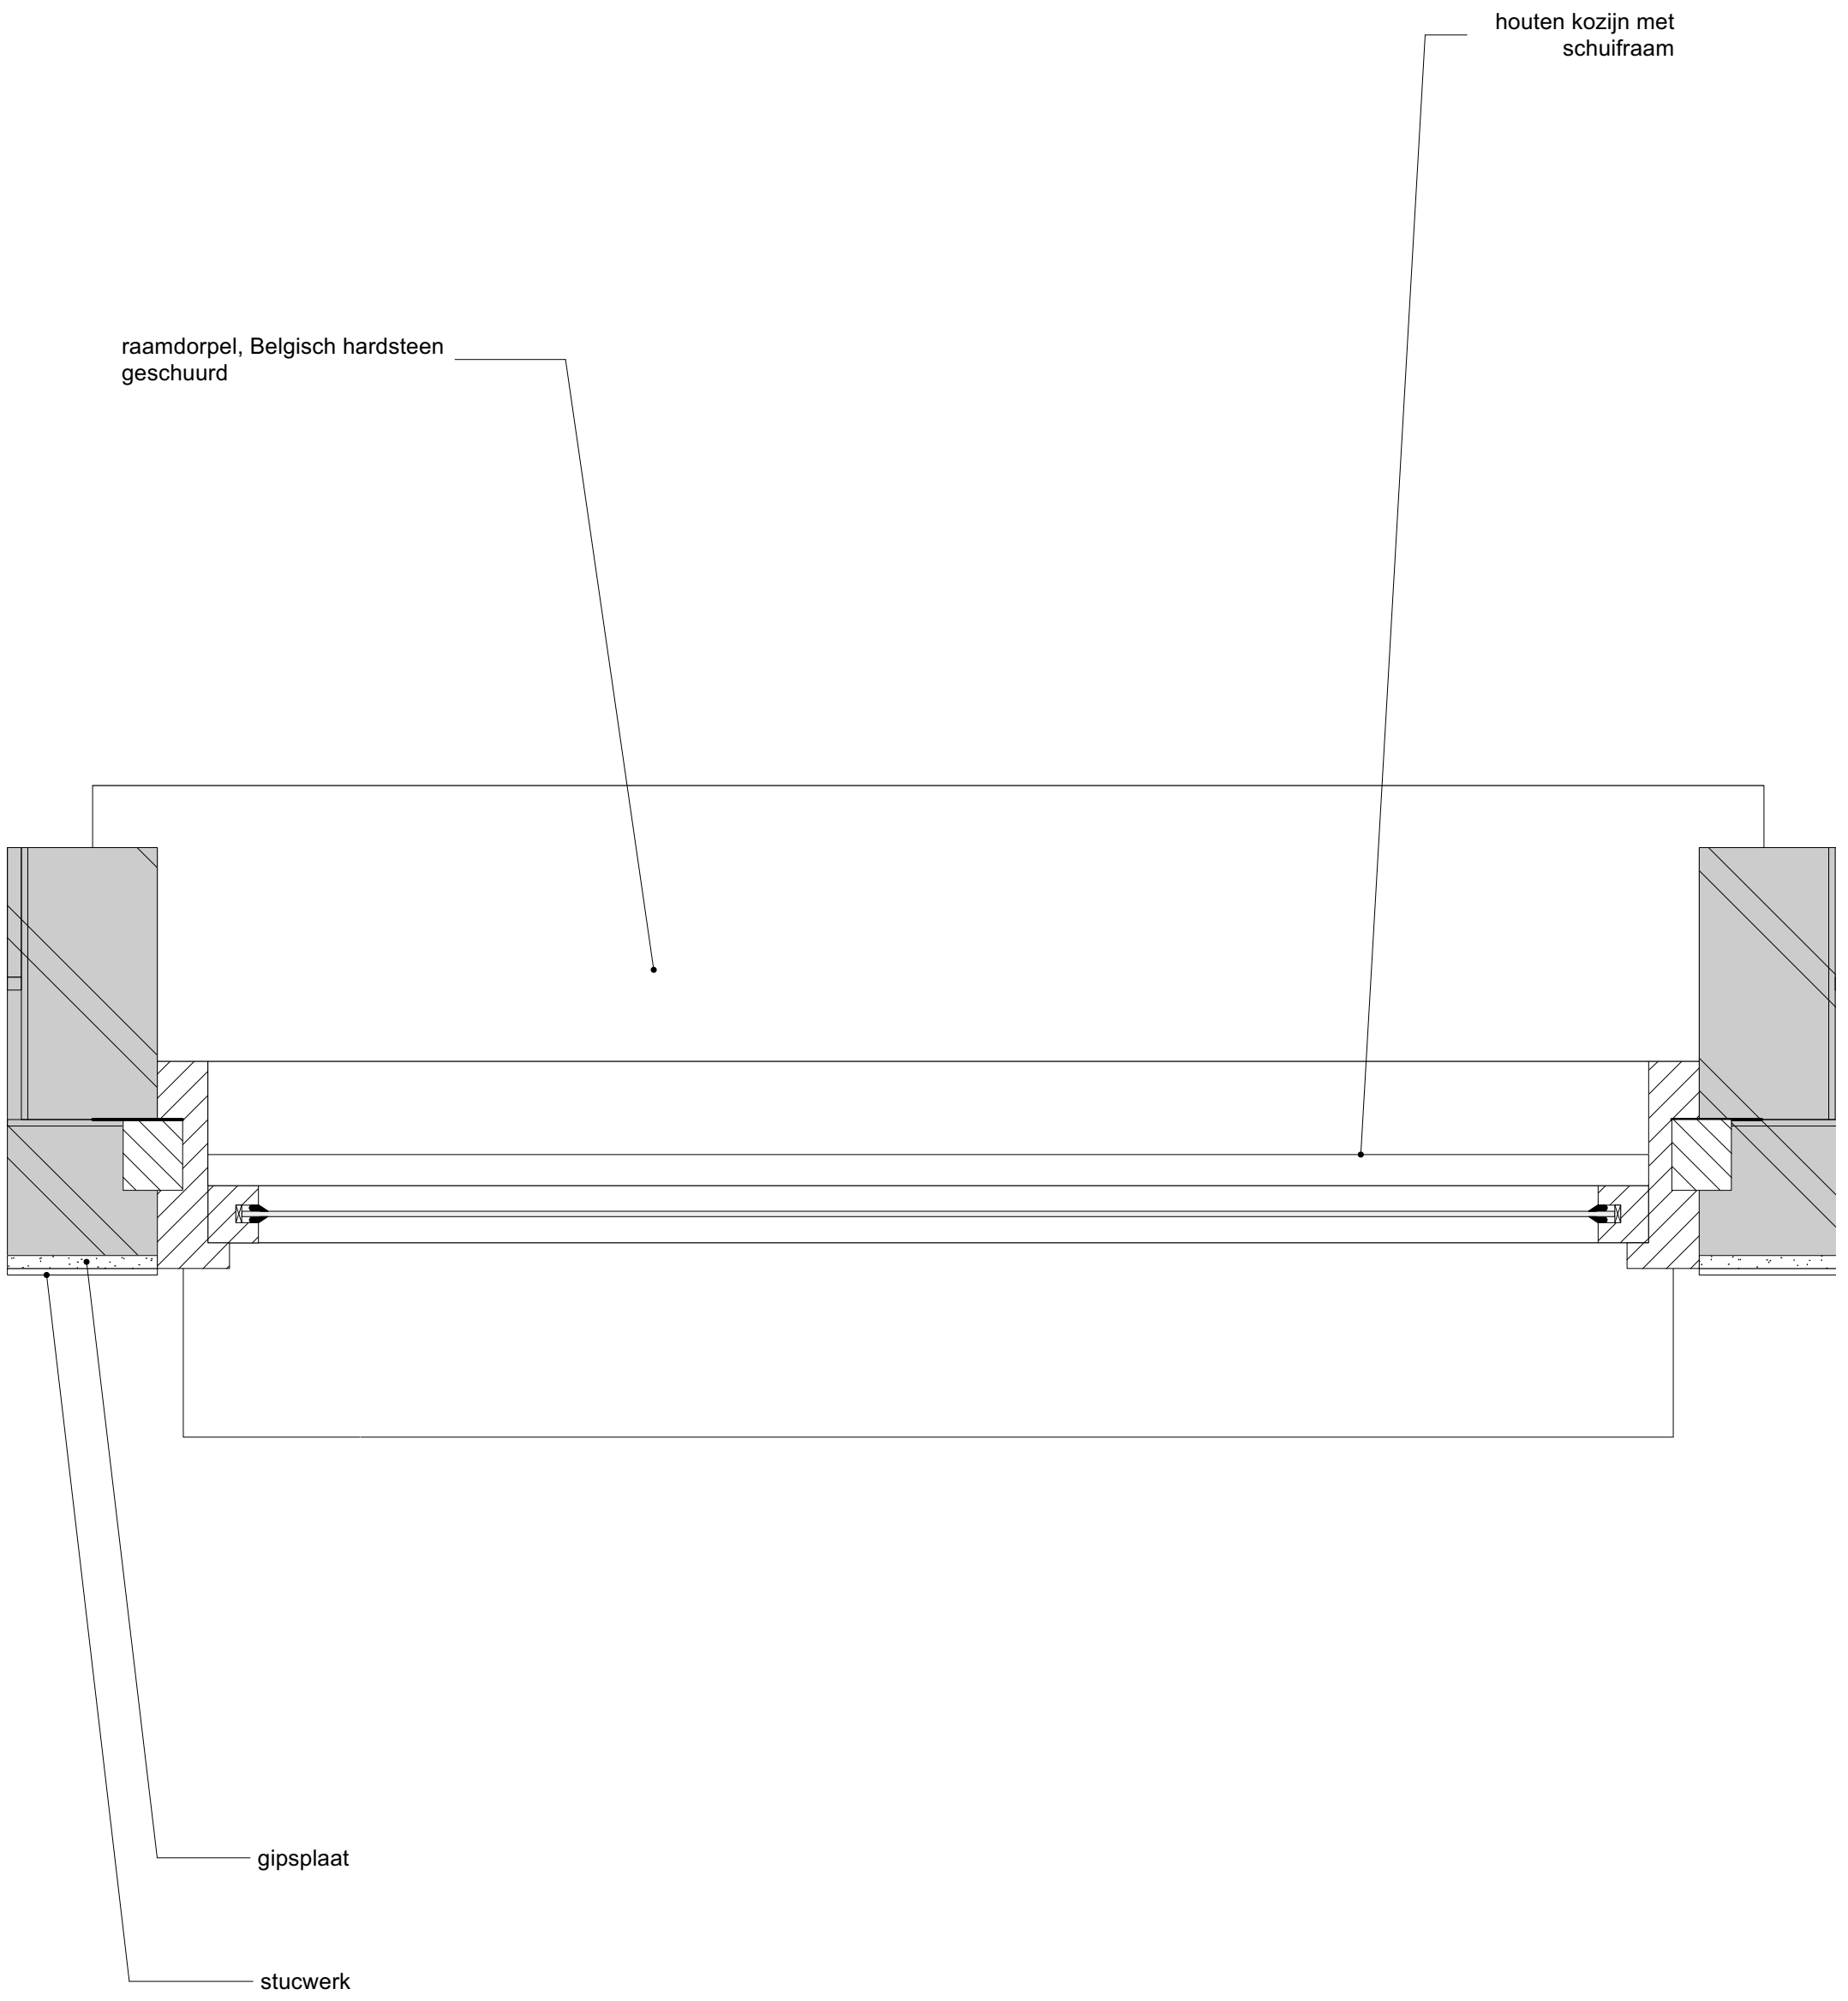

**Verbouwing Woonhuis
Westerstraat 44
Rotterdam**


**Nieuwe situatie
Detaildoorsnede schuifraam vast**


XX ARCHITECTEN
Rottekade 8
Bergschenhoek

ARCENIKO

<i>formaat</i>	A3	30-06-2023	A	D	G	<i>project</i>	23310	<i>tekening</i>	DT.H01B
<i>schaal</i>	1:5	21-08-2023	B	E	H				
<i>fase</i>	Definitief ontwerp	05-10-2023	C	F	I				

architecten

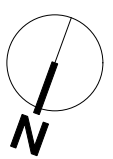

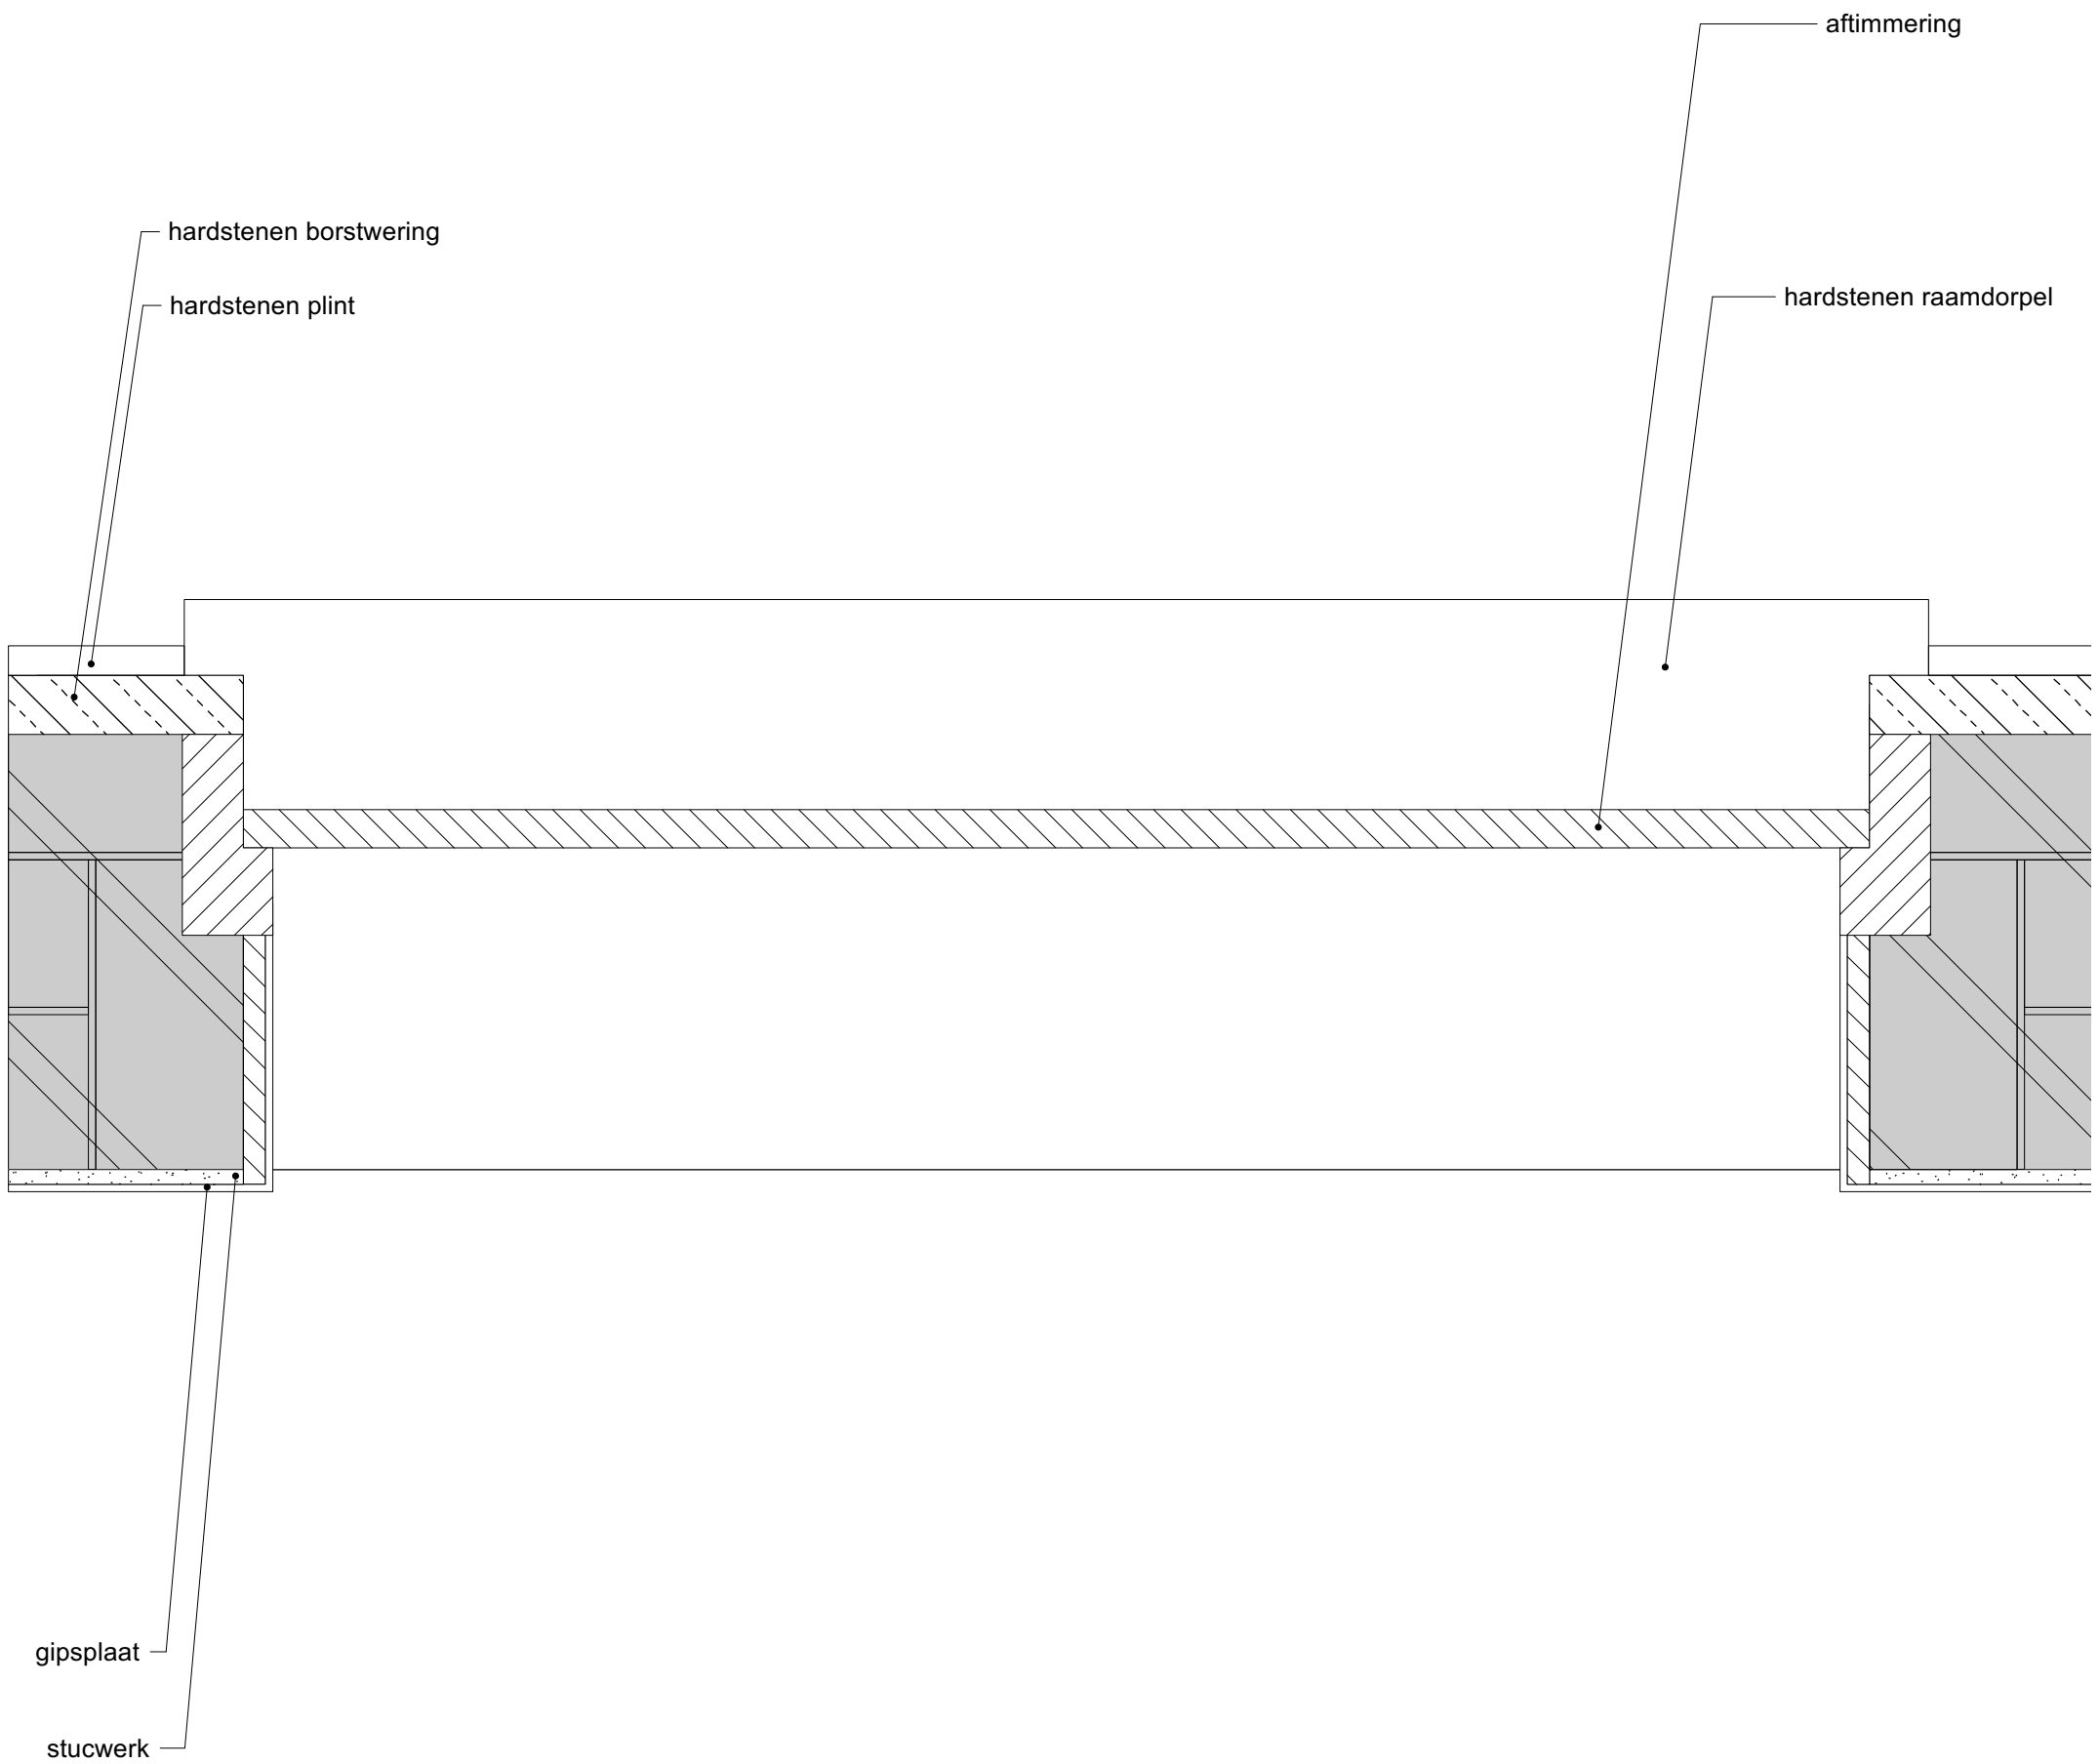

Verbouwing Woonhuis
 Westerstraat 44
 Rotterdam

Bestaande situatie
 Detaildoorsnede raam onder
 Niveau 0

Xx ARCHITECTEN
 Rottekade 8
 Bergschenhoek

ARCENIKO

<i>formaat</i>	A3	30-06-2023	A	D	G	<i>project</i>	23310	<i>tekening</i>	DT.H02B
<i>schaal</i>	1:5	21-08-2023	B	E	H				
<i>fase</i>	Definitief ontwerp	05-10-2023	C	F	I				

architecten





Verbouwing Woonhuis
Westerstraat 44
Rotterdam

Bestaande situatie buurpand
Detaildoorsnede kozijnen begane grond

Xx ARCHITECTEN
Rottekade 8
Bergschenhoek

ARCONIKO

formaat	A3	30-06-2023	A	D	G
schaal	1:10	21-08-2023	B	E	H
fase	Definitief ontwerp	05-10-2023	C	F	I

project **23310** tekening **DT.V02B**

architecten

