


AANZICHT GEVELFRAGMENT

DOORSNEDE G-G

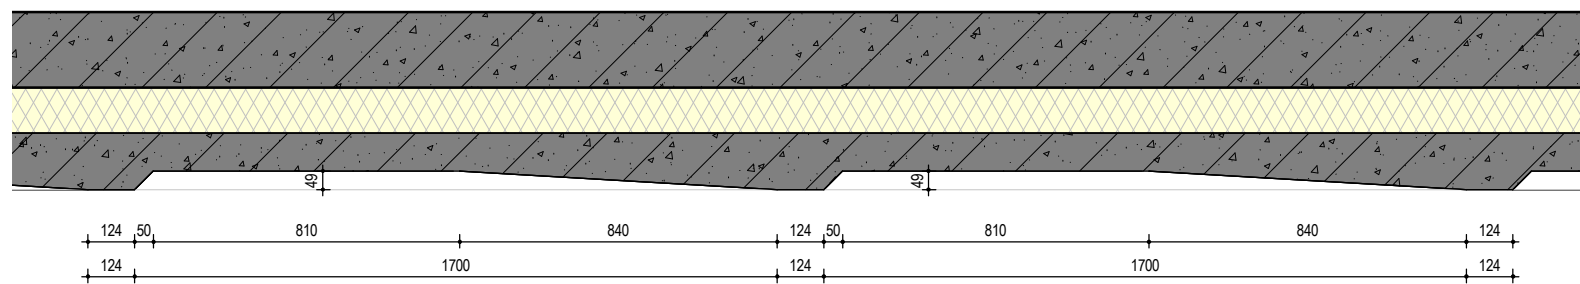

DOORSNEDE F-F

DEZE TEKENING IS UITSLUITEND BESTEMD VOOR DE AANVRAAG OMGEVINGSVERGUNNING

PROJECT GEMETEN MET 3D-LASERSCANNER

TEKENING BEVAT KLEURINFORMATIE AFDRUKKEN IN ZWART/WIT KAN LEIDEN TOT INFORMATIEVERLIES

MATEN IN HET WERK OPMETEN EN CONTROLEREN

pdb design		www.pdbdesign.nl info@pdbdesign.nl	Rabenhauptstraat 65 9725 CC Groningen	tel. (050) 311 80 06
Project nr.	1674	Project	Herontwikkeling Geulstraat 16	Formaat
Getekend		Opdrachtgever	Visser Vastgoed BV	Tekening nr.
Schaal	1:20	Fase	Definitief ontwerp	Datum
		Onderdeel	Preincipe detail	14-02-2024
				Wijz. Gewijzigd op

DO.4.2.3