



VOORAANZICHT
1:100

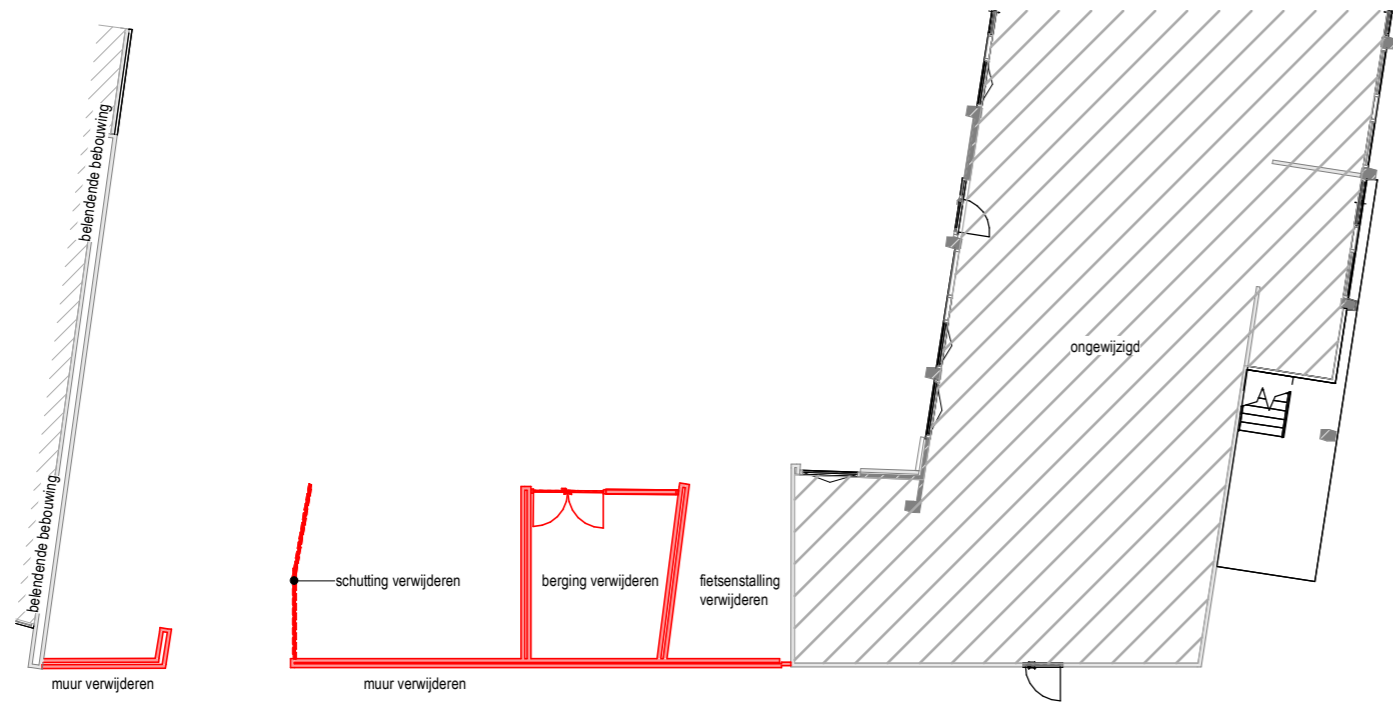

BEGANE GROND
1:200

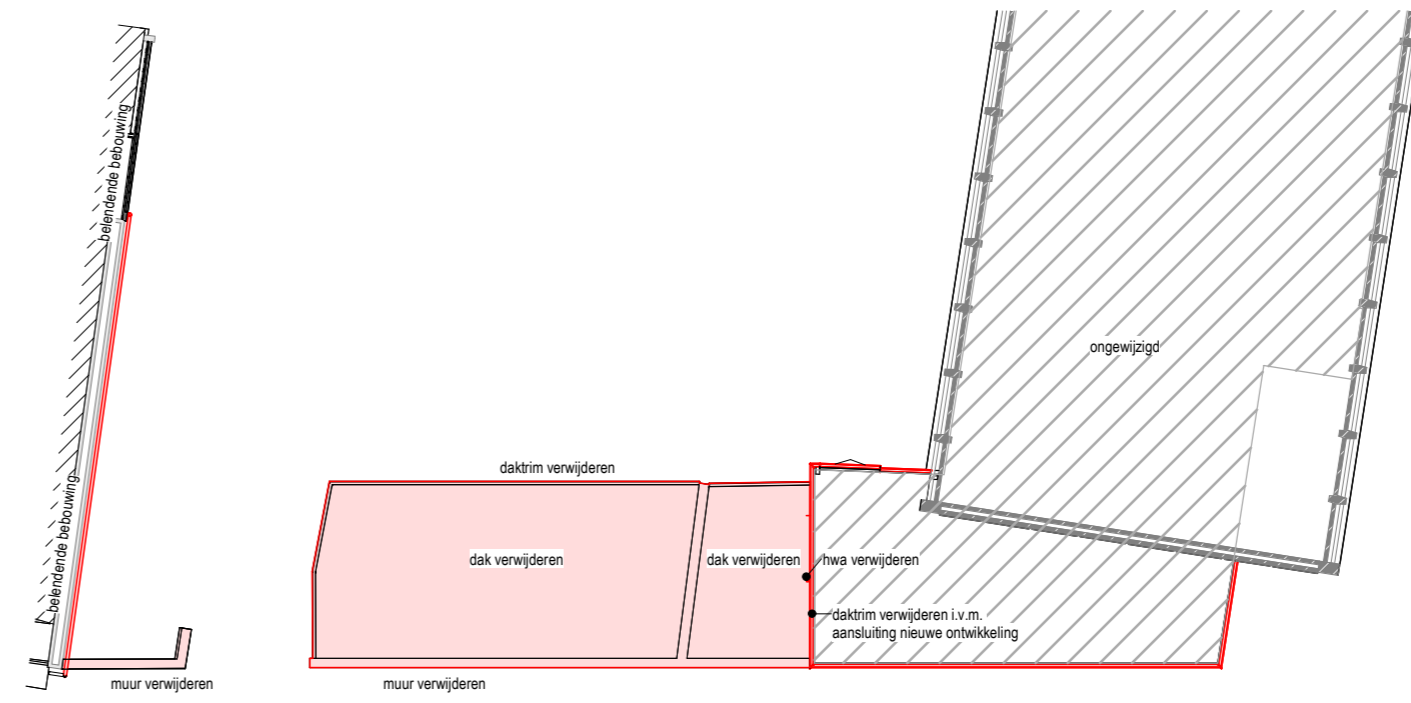

EERSTE VERDIEPING
1:200

DEZE TEKENING IS UITSLUITEND BESTEMD VOOR DE AANVRAAG OMGEVINGSVERGUNNING
PROJECT GEMETEN MET 3D-LASERSCANNER
TEKENING BEVAT KLEURINFORMATIE AFDRUKKEN IN ZWART/WIT KAN LEIDEN TOT INFORMATIEVERLIES
MATEN IN HET WERK OPMETEN EN CONTROLEREN

pdb design		www.pdbdesign.nl info@pdbdesign.nl	Rabenhauptstraat 65 9725 CC Groningen	tel. (050) 311 80 06
Project nr.	1674	Project	Herontwikkeling Geulstraat 16	Datum 14-02-2024
Getekend		Opdrachtgever	Visser Vastgoed BV	Wijz. Gewijzigd op
Schaal	1:100/1:200	Fase	Sloopfase	Tekening nr.
Formaat	A2	Onderdeel	Slooptekening	SL.1.1